ჭრილი "1–1"

მ 1:100

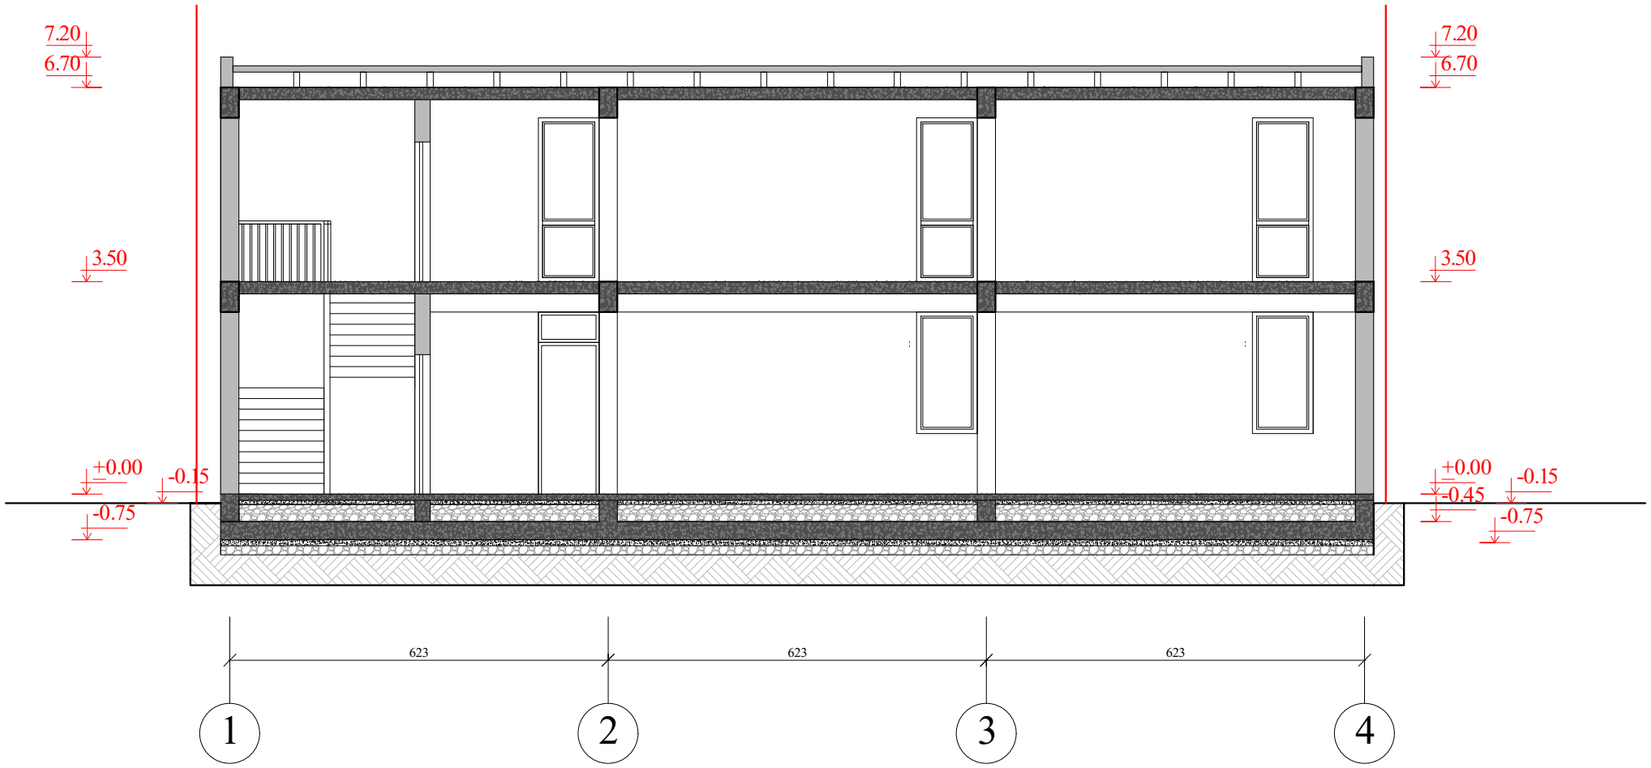

ქალაქი თბილისი, ქუჩა ლიბანი №31 მიმდებარედ (ნაკვეთი 04/012)
ვალერიან ბავაშელის საკუთარ მიწის ნაკვეთზე საკკოდი 01.11.03.004.012
საოფისე და კომერციული (25%-მდე) შენობის პროექტი

დამკვეთი	ვალერიან ბავაშელი		არქიტექტურული ნაწილი
			ჭრილი "1–1"
არქიტექტორი	ა.ტყეშელაშვილი		
			მასშტაბი მ:1-100

ჭრილი "2–2"

მ 1:100

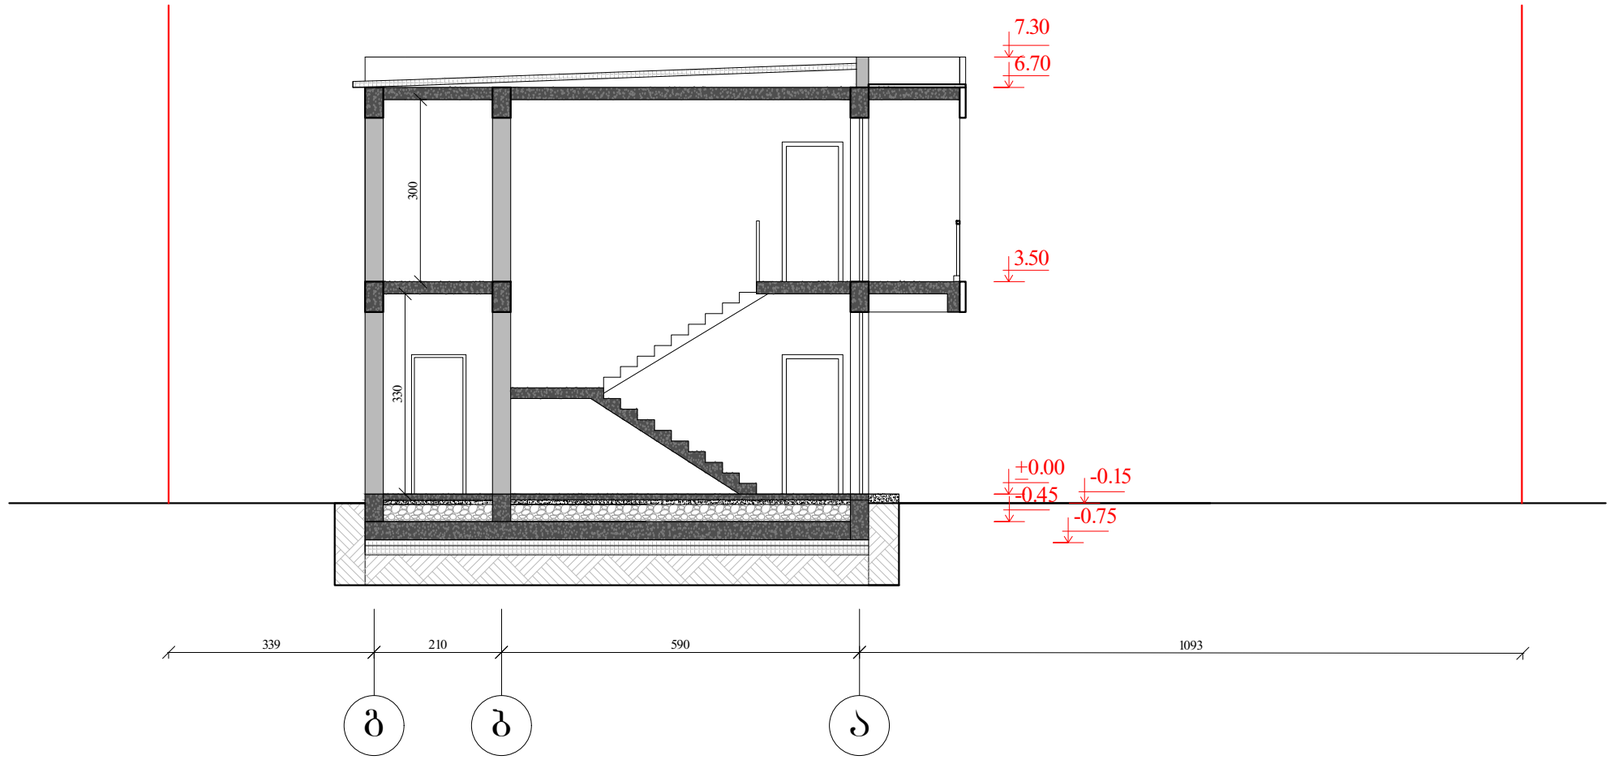

ქალაქი თბილისი, ჭუჭა ლიბანი №31 მიმდებარედ (ნაკვეთი 04/012)
ვალერიან გავაშელის საკუთარ მიწის ნაკვეთზე საკადრო 01.11.03.004.012
საოფისე და კომერციული (25%-მდე) შენობის პროექტი

დამკვეთი	ვალერიან გავაშელი		არქიტექტურული ნაწილი
			ჭრილი "2–2"
არქიტექტორი	ა.ტყემელაშვილი		
			მასშტაბი მ:1-100

კედლის ჭრილი (ფრაგმენტი 1) კედლის იზოლაცია

მ 1:10

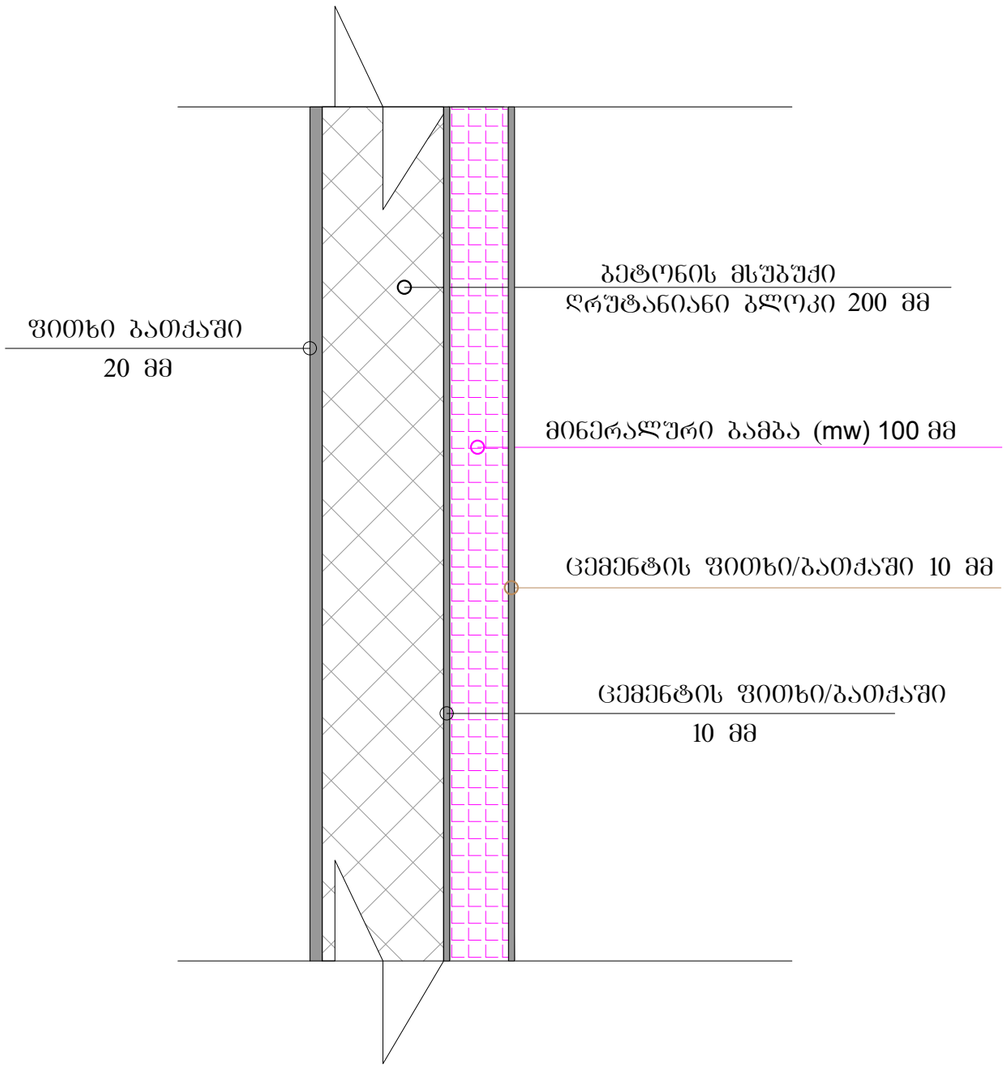

სახურავის ჭრილი (ფრაგმენტი 2) სახურავის იზოლაცია

მ 1:10

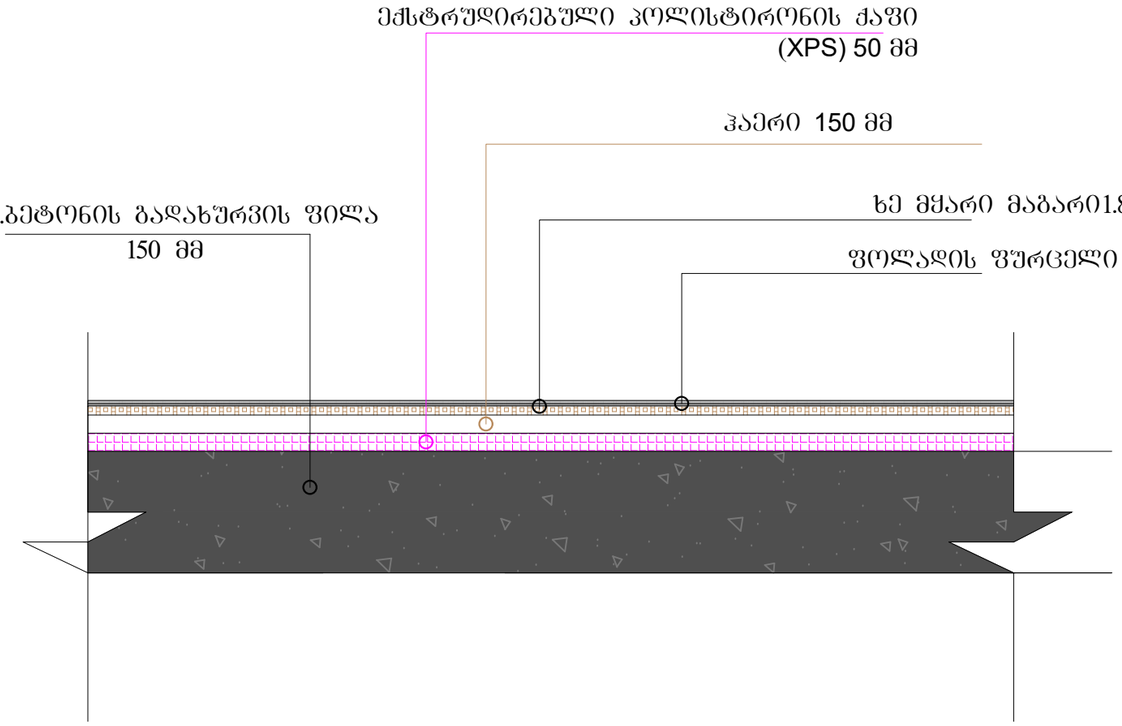

ქალაქი თბილისი, ქუჩა ლიბანი №31 მიმღებარედ (ნაკვეთი 04/012)
ვალერიან გავაშელის საკუთარ მიწის ნაკვეთზე საკადრო 01.11.03.004.012
საოფისე და კომერციული (25%-მდე) შენობის პროექტი

დამკვეთი	ვალერიან გავაშელი		არქიტექტურული ნაწილი
			ჭრილი დეტალები
არქიტექტორი	ატყუშელაშვილი		
			მასშტაბი მ:1-100