
10x20x40 ბლოკის ღობე თეთრი ფერის შეღებილი
მანქანის და ფეხითმოსიარულის ჭიშკარი, რკინის, შავი ფერის
1.80m
34.92m
4.20m
9.65m
34.92m

saqarTvelo

qalaqi Tbilisi, sofeli diRomi, didi diRomi. 333kv.m arasasoflosameurneo

daniSnulebis s/k #01.72.14.041.901 miwis nakveTis topografiuli

gegma

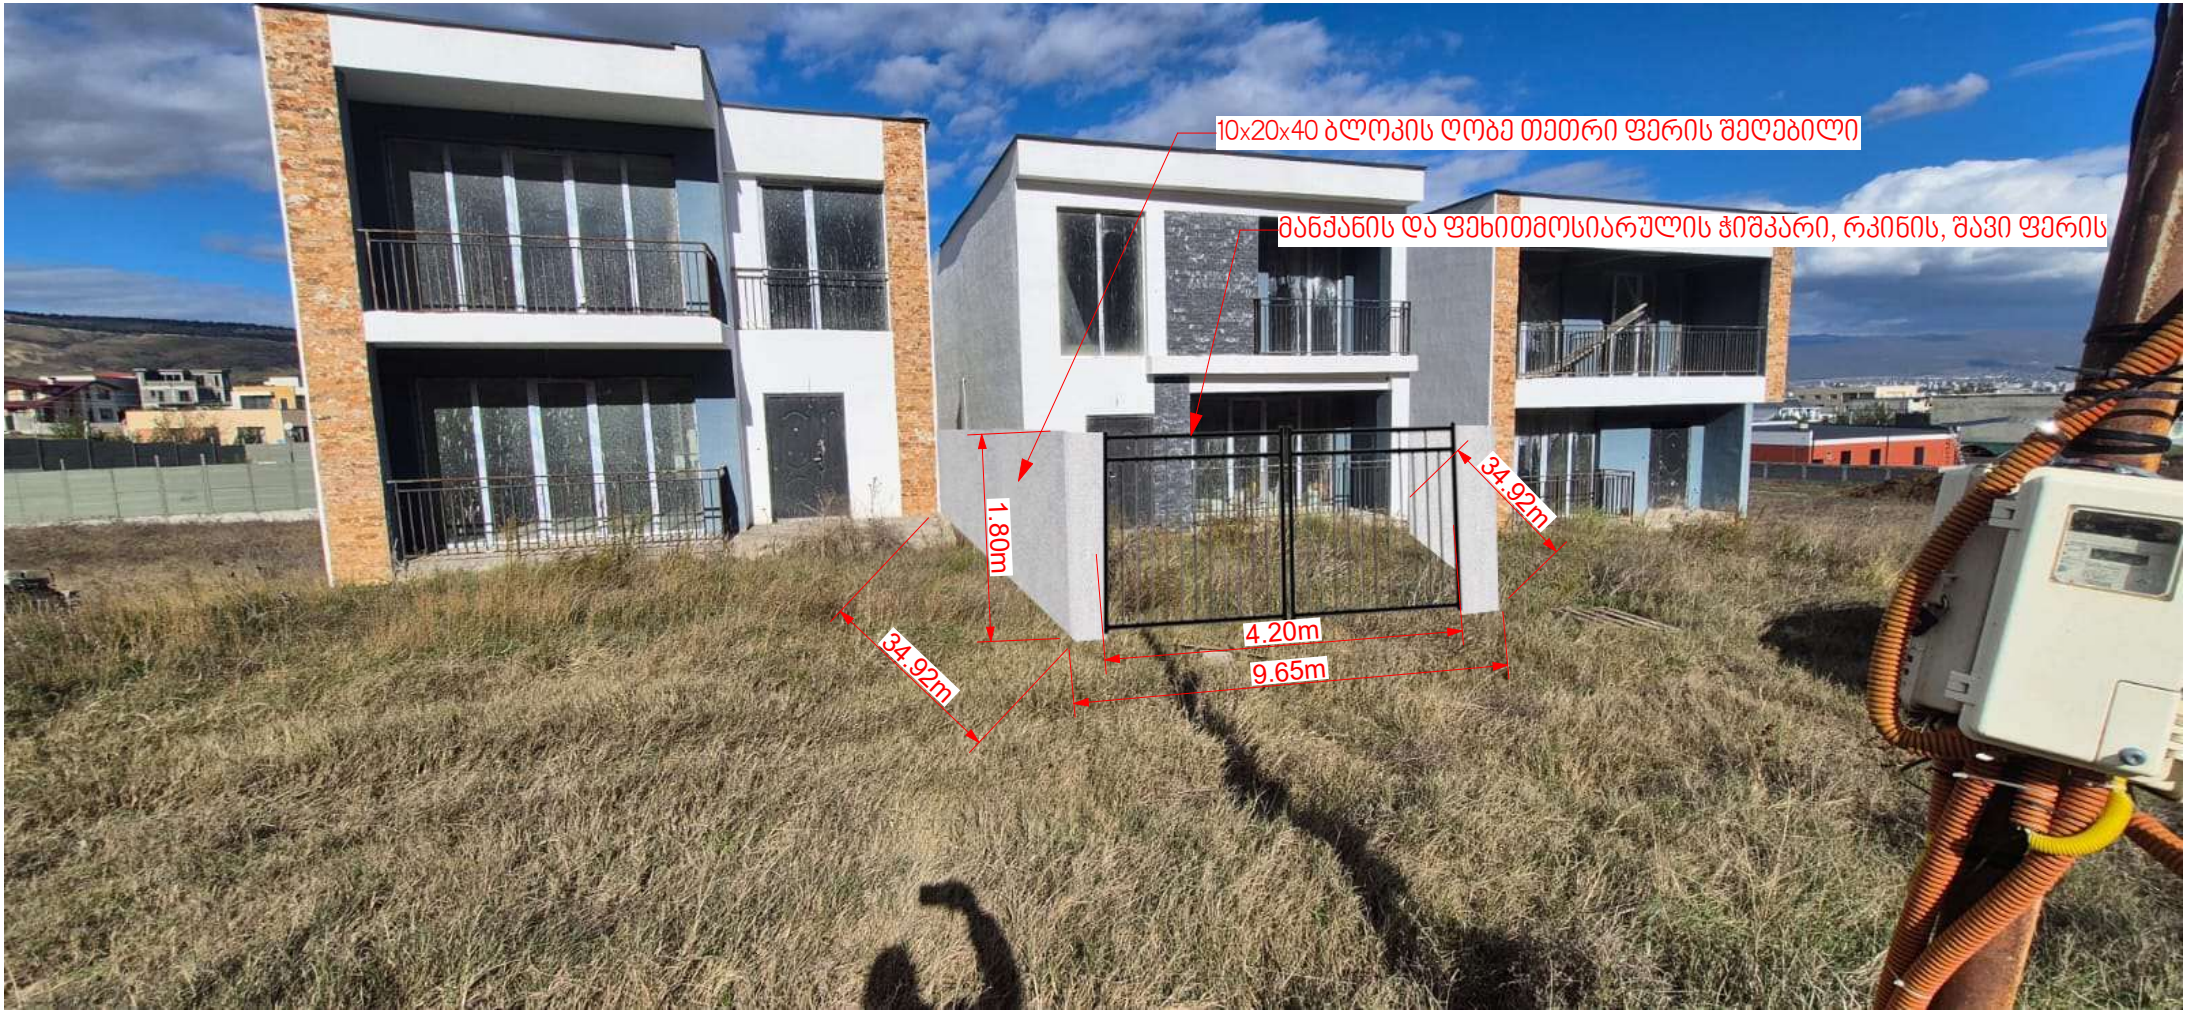

pirobiTi aRniSvnebi

WGS 1984 -is koordinatTa sistemis UTMproeqcia

qs	sacx. Senoba	bordiuli	WiSkari
qa	arasacx. Senoba	xis Robe	betoni
	farduli	Robe	wyalgayvaniloba
	mSenebare Senoba	qvis kedeli	kavSirgabmuloba
	satransfor. jixuri	kedeli	el. qselebi
	xeebi	flate	bunebrivi airi
	gare ganaTeba	rkinigza	sadrenaJo infrastruqtura
		sameTvalyureo Webi	internet qseli
		el. gadamcemi xazi	

SeniSvna: 1) nakveTis sazRvari (Tu igi aris naxazze) miTiTebulia damkveTis mier

2) miwis samuSaoebis Sesrulebisas SeatyobineT komunikaciis warmomadgenlebs

Sps `biemji grup~

saqarTvelo, Tbilisi, Sartavas quCa 14

mob: 598 667070; 577 158039

LTD `BMG GROUP~

14 Sartava St. Tbilisi, Georgia

teqnikuri direqtori:		z. basilaZe
azoma:	g.golubiani	g.golubiani
daxaza:	g.golubiani	g.golubiani
damkveTi:		
maStabi: 1:500		07.05.2021w