ი/მ ვიტალი ენუქიანი
Tel: +995 593-13-18-27
e-mail: v.enukian@gmail.com

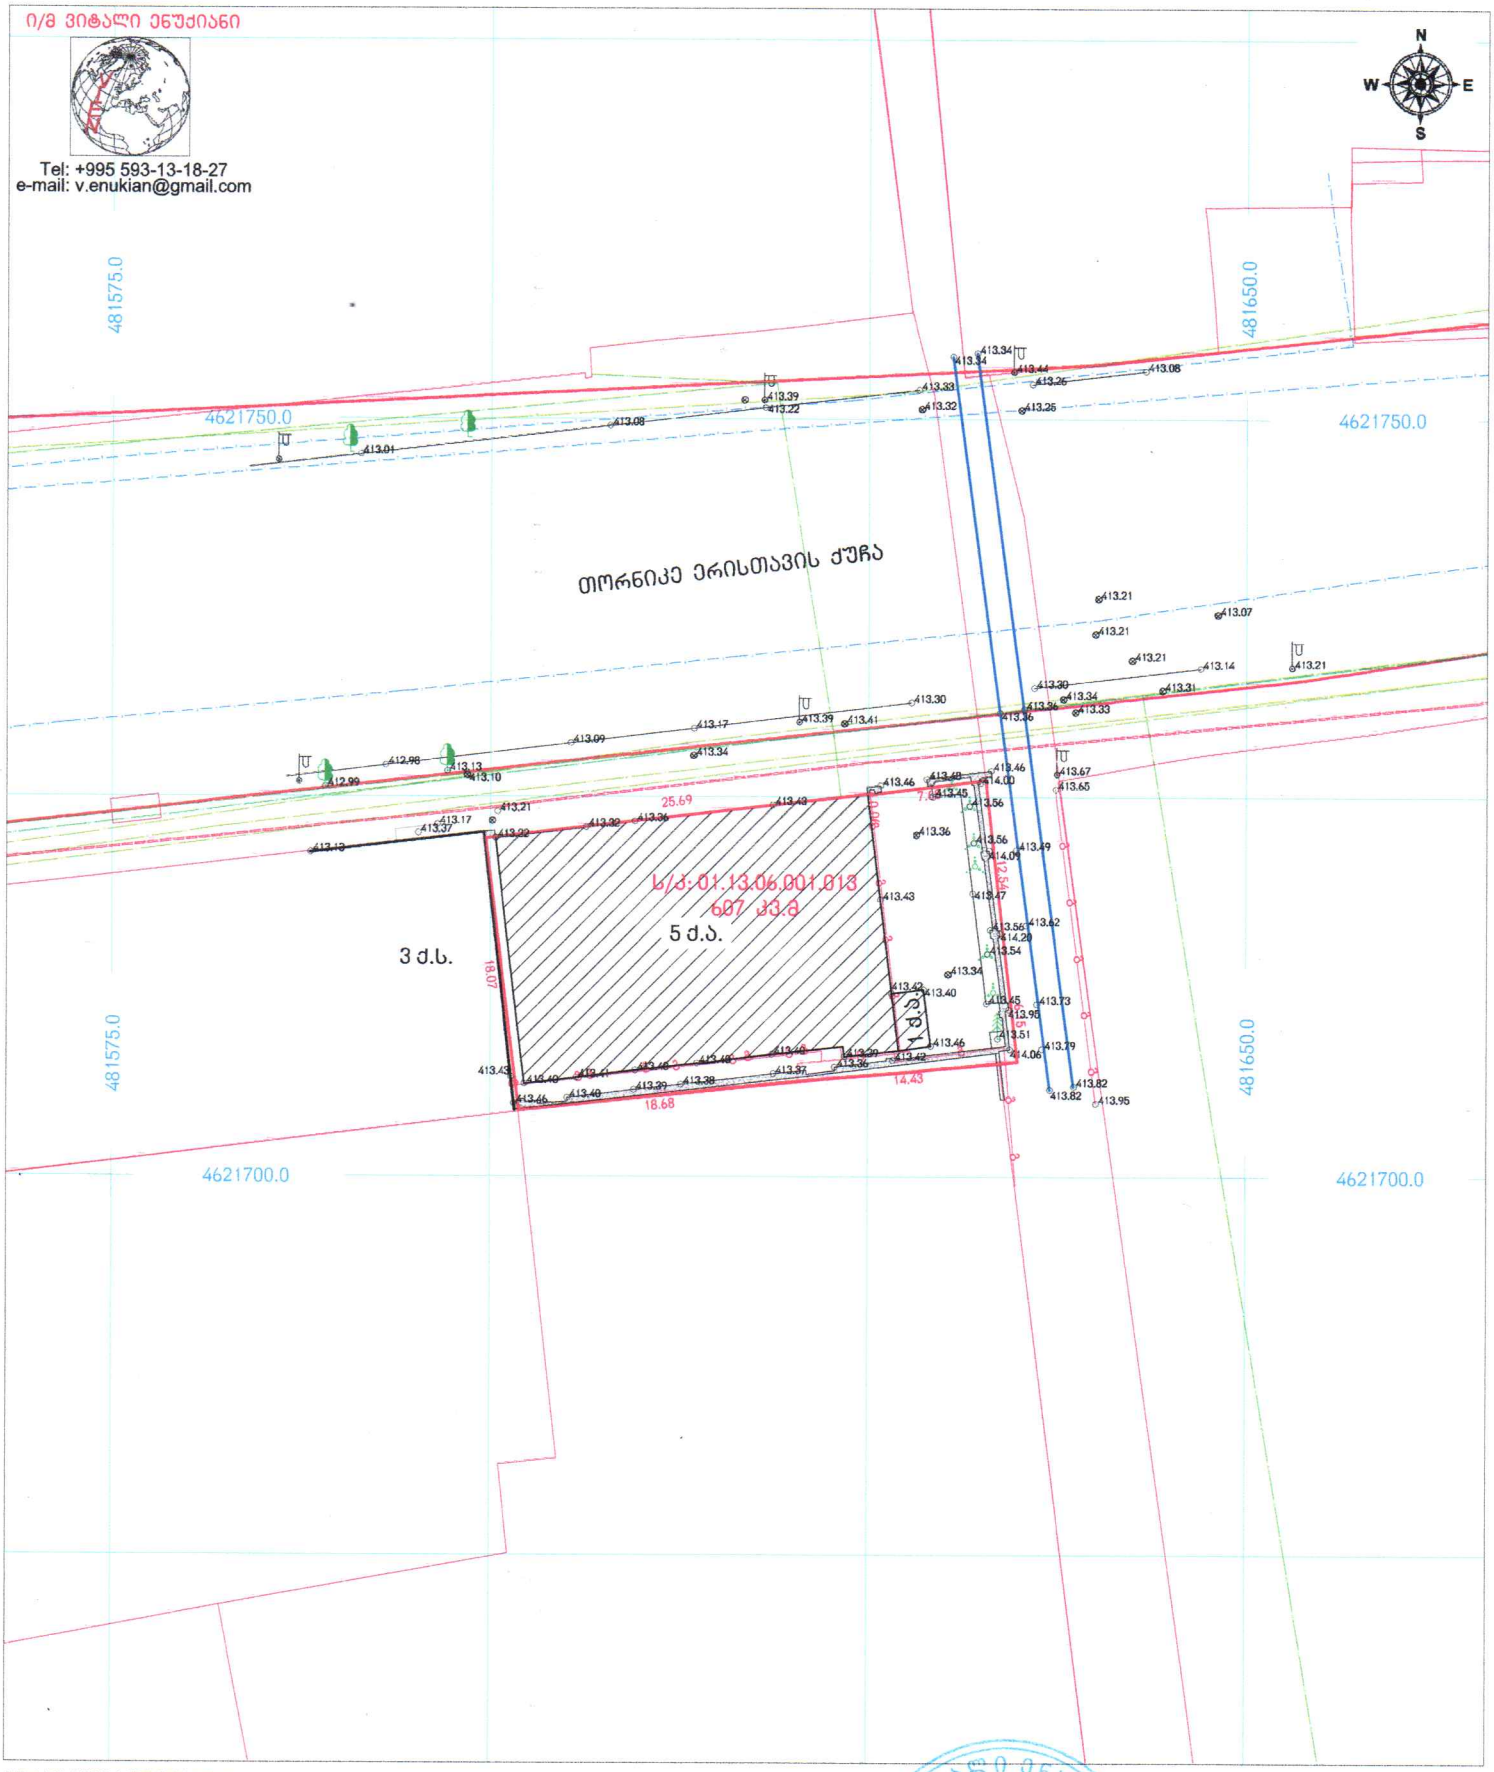

პიროგითი აღნიშვნები

- მიწის ნაკვეთის საზღვრები
- აშენებული შენობა-ნაგებობა
- მშენებარე შენობა-ნაგებობა
- ფარდული
- 456000
- 4678900
- UTM სისტემის კოორდინატები
- 500 სიმაღლის ნიშნული
- ფოთლოვანი ხე
- ნერგი
- წიწვოვანი ხე
- პალმა
- კიპარისი
- ბუჩქი
- ეკლიანი ბუჩქი
- ვენახი
- ჭის ლუქი
- ძეგლი
- ელ. ბოძი
- ლამპიონი
- პროჟექტორი
- ტრანსფორმატორი
- ონკანი
- წყარო
- ასფალტის გზა
- ბრუნტის გზა
- მავთულის ზღუდე
- ლითონის ზღუდე
- ხის ზღუდე
- ქვის ზღუდე
- ბაზის მილი
- ელექტროგადამცემი ხაზი
- კავშირგაბმულობა
- კანალიზაცია
- წყალმომარაგება

ტოპოგეგმა		
მისამართი:	ქ. თბილისი, თორნიკე ერისთავის ქ. №1	
დამკვეთი:	შპს ვახტანგ ესმანჯიას სახელობის იტალიური სკოლა "ცისკარი"	
დირექტორი		ვ. ენუქიანი
აზომა		ვ. ენუქიანი
დახაზა		ვ. ენუქიანი
მ: 1:500	ფართობი 607 კვ.მ	30.08.2026

ი/მ ვიტალი ენუქიანი
Tel: +995 593-13-18-27
e-mail: v.enukian@gmail.com

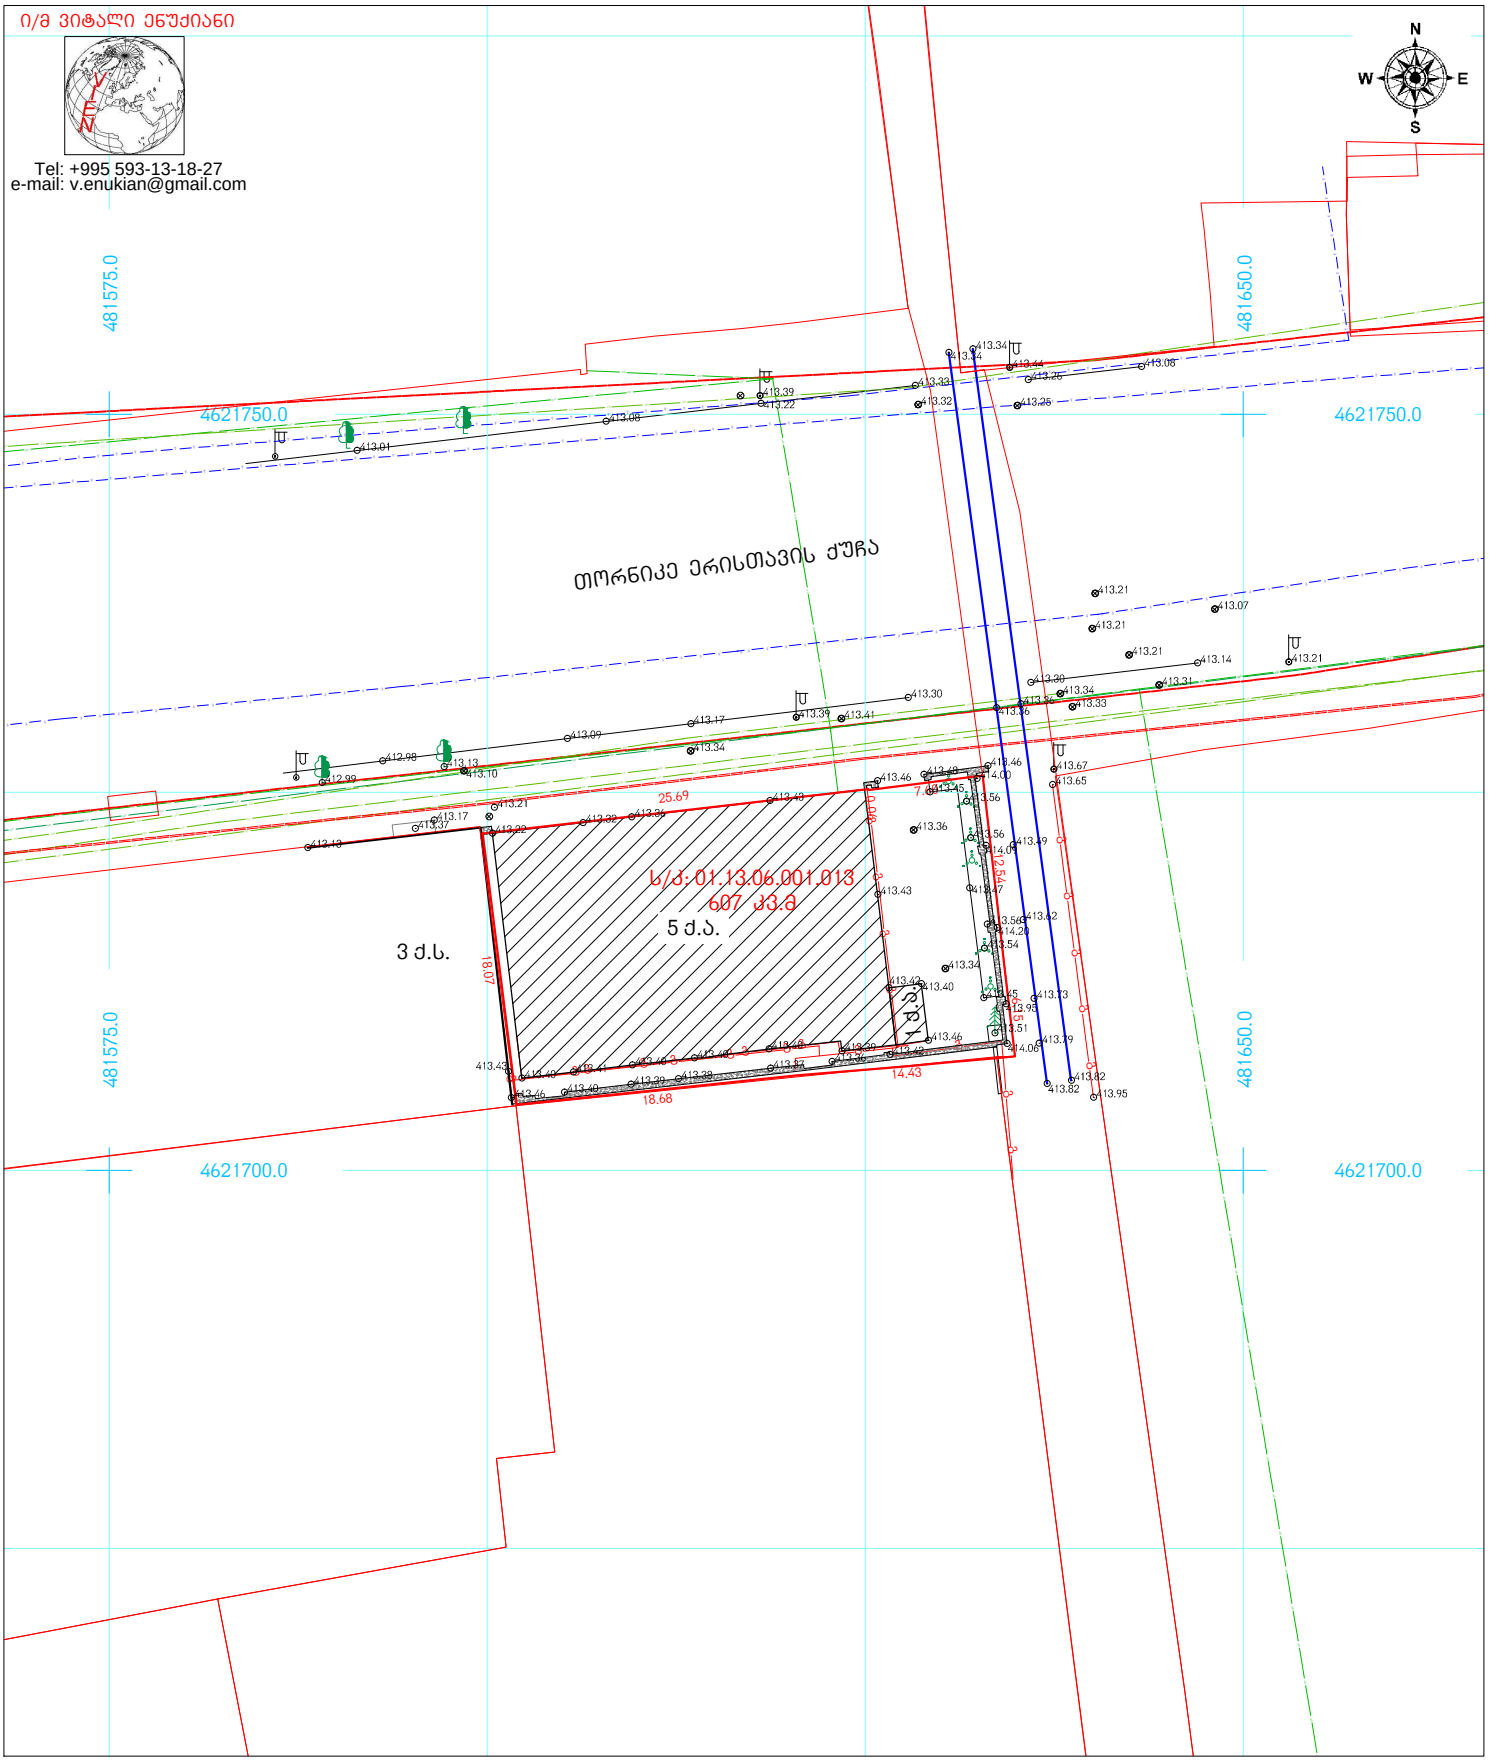

პირობითი აღნიშვნები

მიწის ნაკვეთის საზღვრები	500 სიმაღლის ნიშნული	ჭის ლუქი	ასფალტის გზა	
აშენებული შენობა-ნაგებობა	ფოთლოვანი ხე	ქუდი	გრუნტის გზა	
მშენებარე შენობა-ნაგებობა	ნერგი	ელ. ბოძი	მავთულის ზღუდე	
ფარდული	წიწვოვანი ხე	ღამპიონი	ლითონის ზღუდე	
456000	პალმა	პროჟექტორი	ხის ზღუდე	
4678900	კიპარისი	ტრანსფორმატორი	ქვის ზღუდე	
UTM სისტემის კოორდინატები	ბუჩქი	ონკანი	ბაზის მილი	
	ეკლიანი ბუჩქი	წყარო	ელექტროგადამცემი ხაზი	
	ვენახი		კავშირგაბმულობა	
			კანალიზაცია	
			წყალმომარაგება	

ტოპოგეგმა		
მისამართი:	ქ. თბილისი, თორნიკე ერისთავის ქ. №1	
დამკვეთი:	შპს ვახტანგ ესვანჯიას სახელობის იტალიური სკოლა "ცისკარი"	
დირექტორი		ვ. ენუქიანი
აზომა		ვ. ენუქიანი
დახაზა		ვ. ენუქიანი
მ: 1:500	ფართობი 607 კვ.მ	30.08.2026