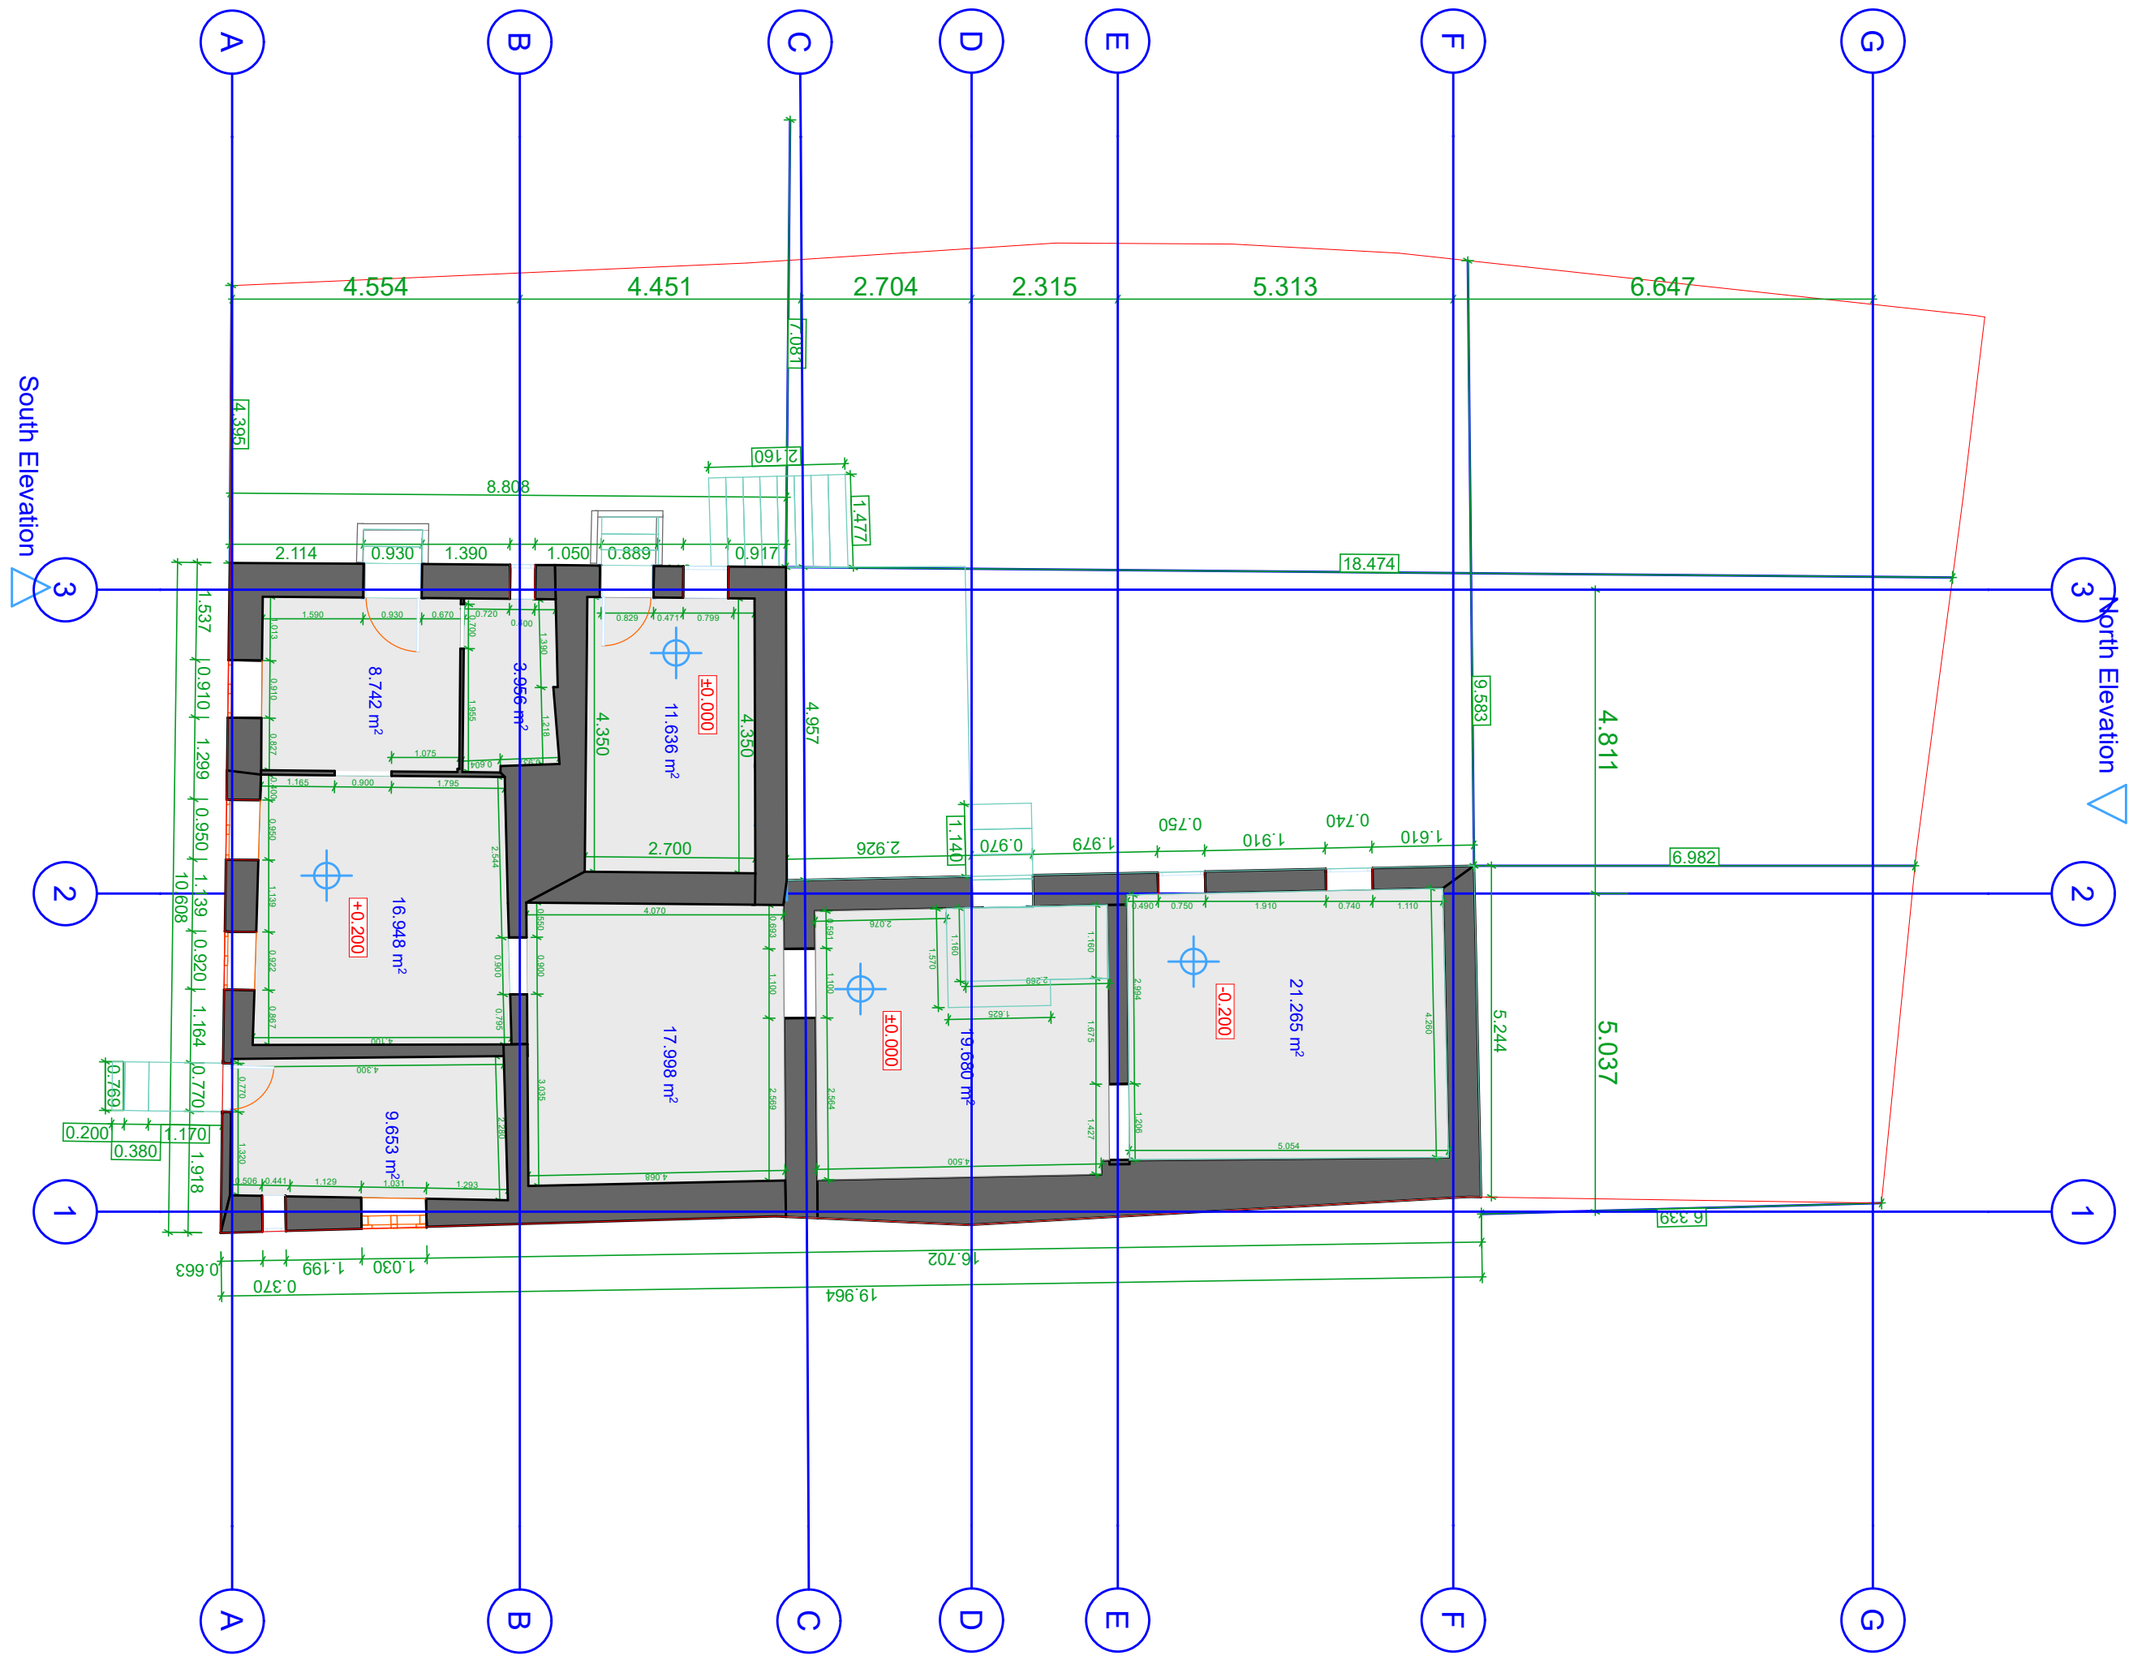


შპს "აიზომა"

აიზომა

შპს აიზომა • iZOMA LLC
აიზომა
406440052

დირექტორი	ვ. ონიანი
არქიტექტორი	დ. ჯანაძე
დამკვეთი	ც. კალმახელიძე

მისამართი

ქ. თბილისი, ლევან თიბუშვილის ქუჩა №4

დასახელება


I სართულის გეგმა

მასშტაბი 1:100

თარიღი	10/08/2026

საერთო ფართი:109.878 კვ.მ

განაშენიანების ფართი:151.756კვ.მ

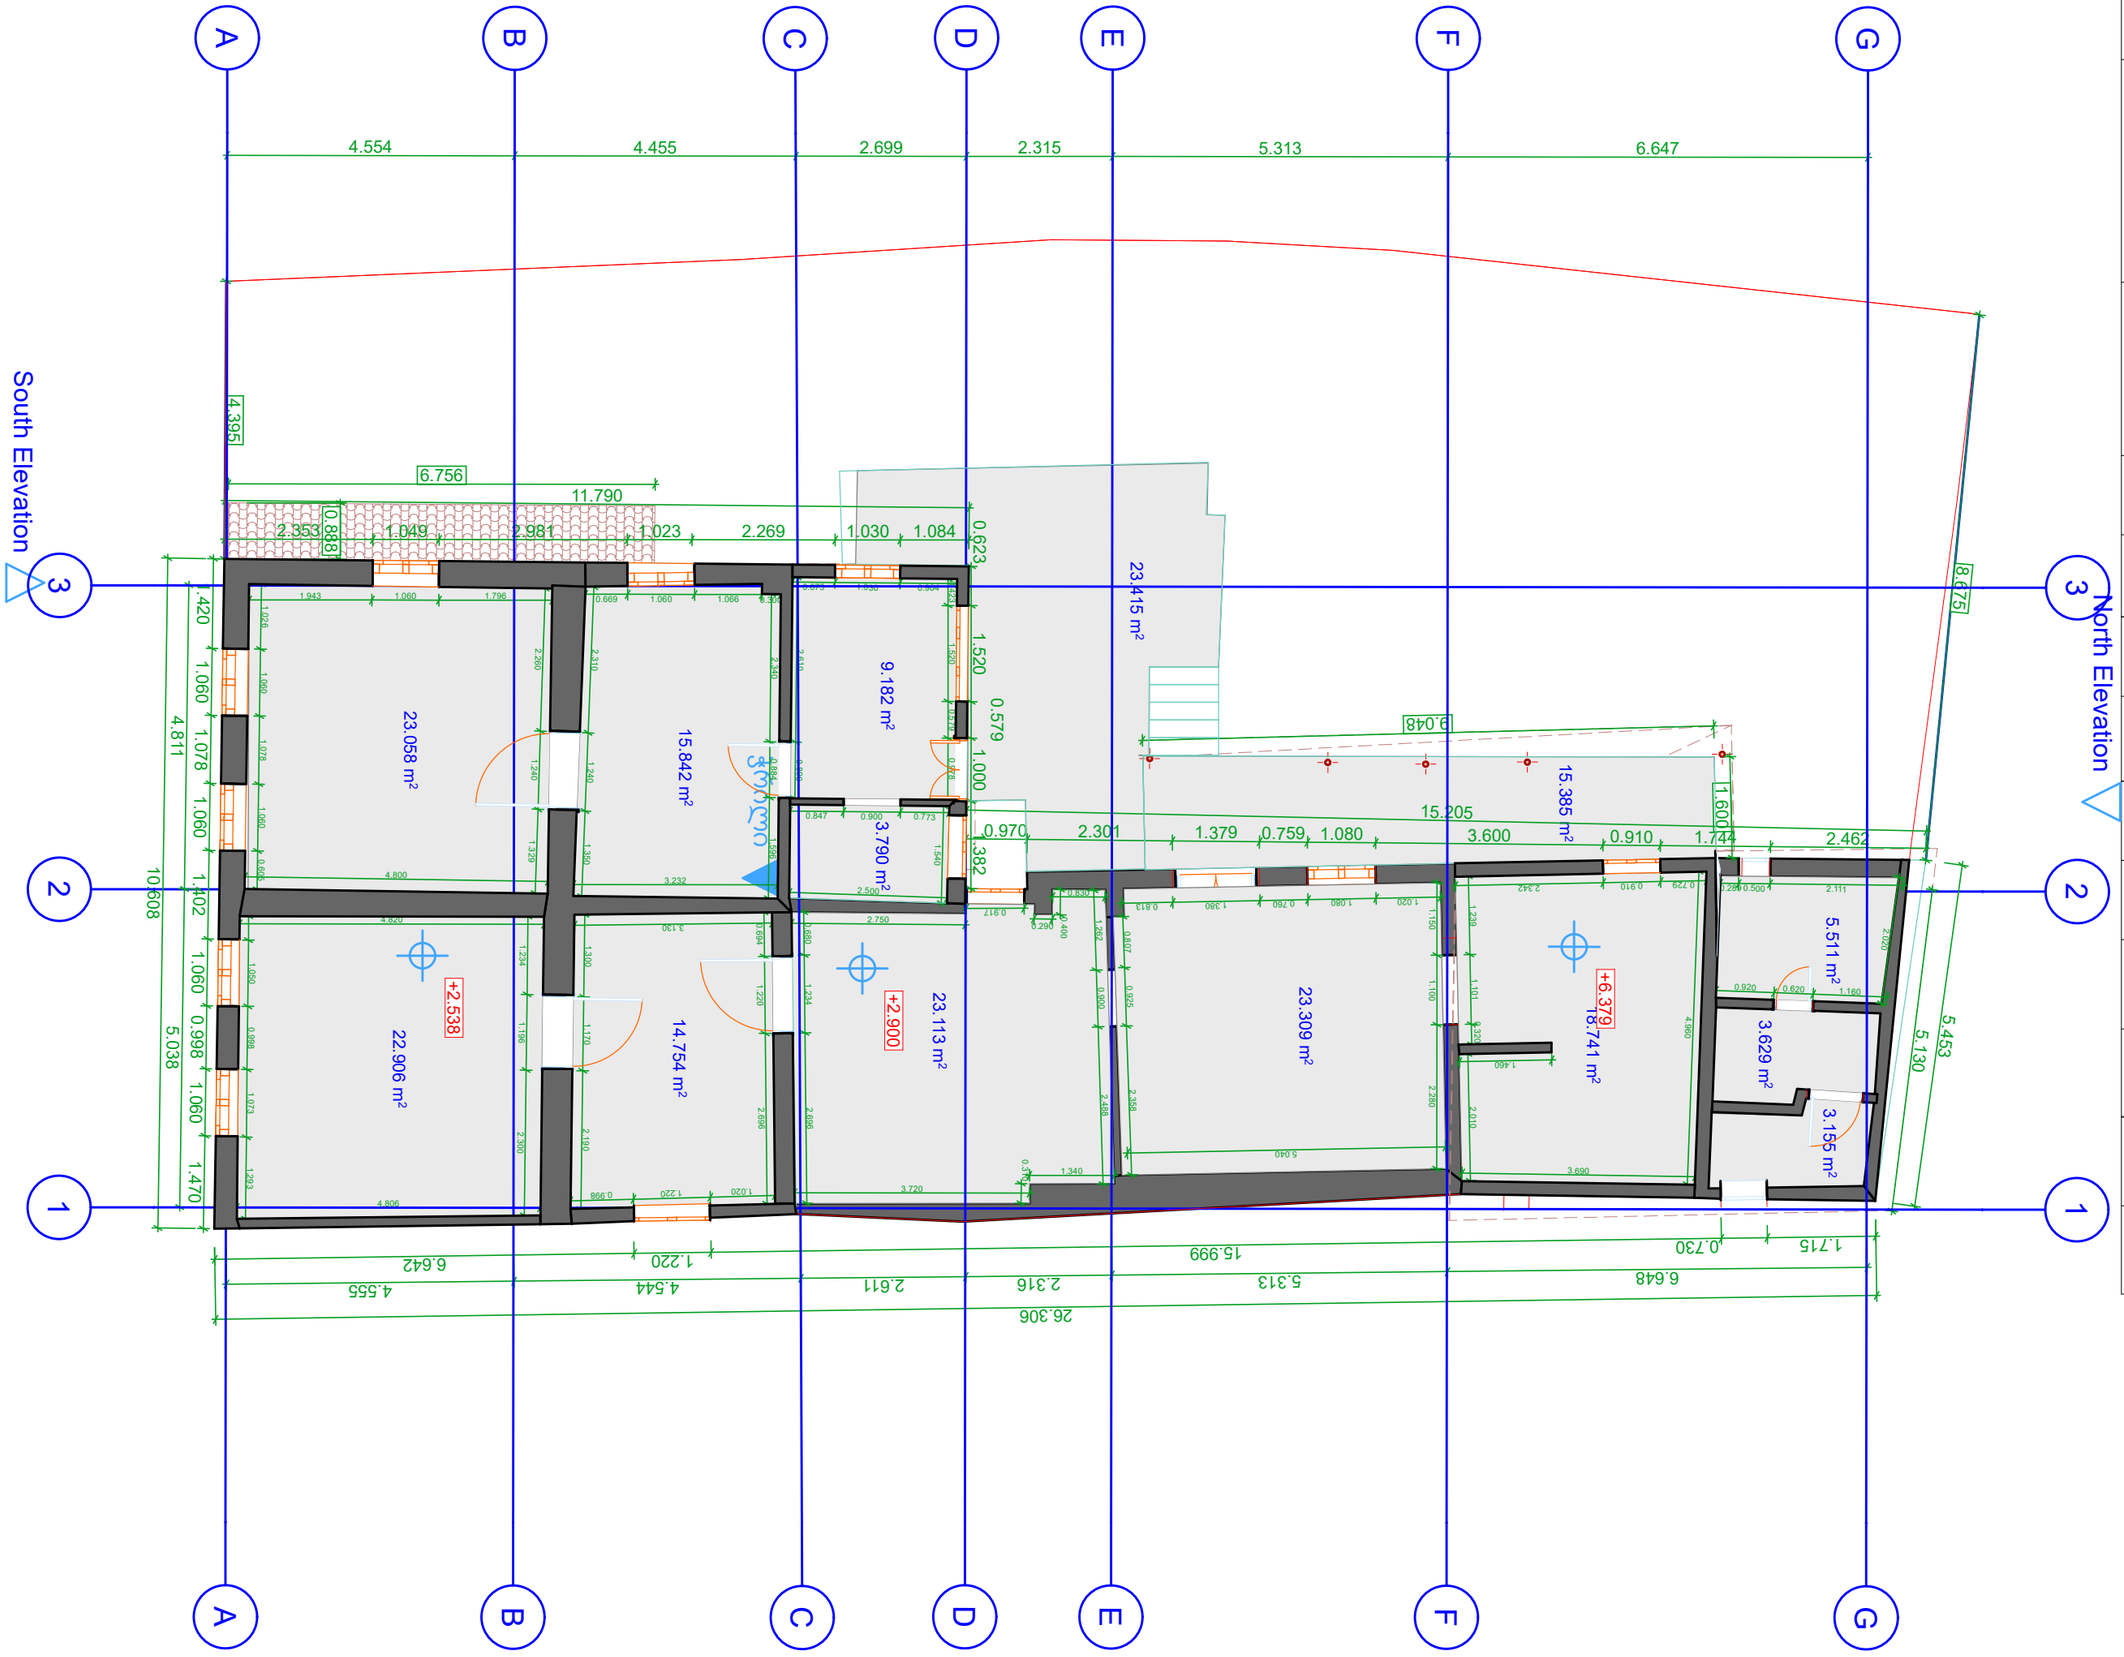

შპს "აიზომა"





დირექტორი	ვ. ონიანი
არქიტექტორი	დ. ჯანაძე
დამკვეთი	ც. კალმახელიძე

მისამართი

ქ. თბილისი, ლევან თიბუშვილის ქუჩა №4

დასახელება


II სართულის გეგმა

მასშტაბი 1:100

თარიღი	10/08/2026

საერთო ფართი:166.99 კვ.მ

განაშენიანების ფართი:201.564კვ.მ

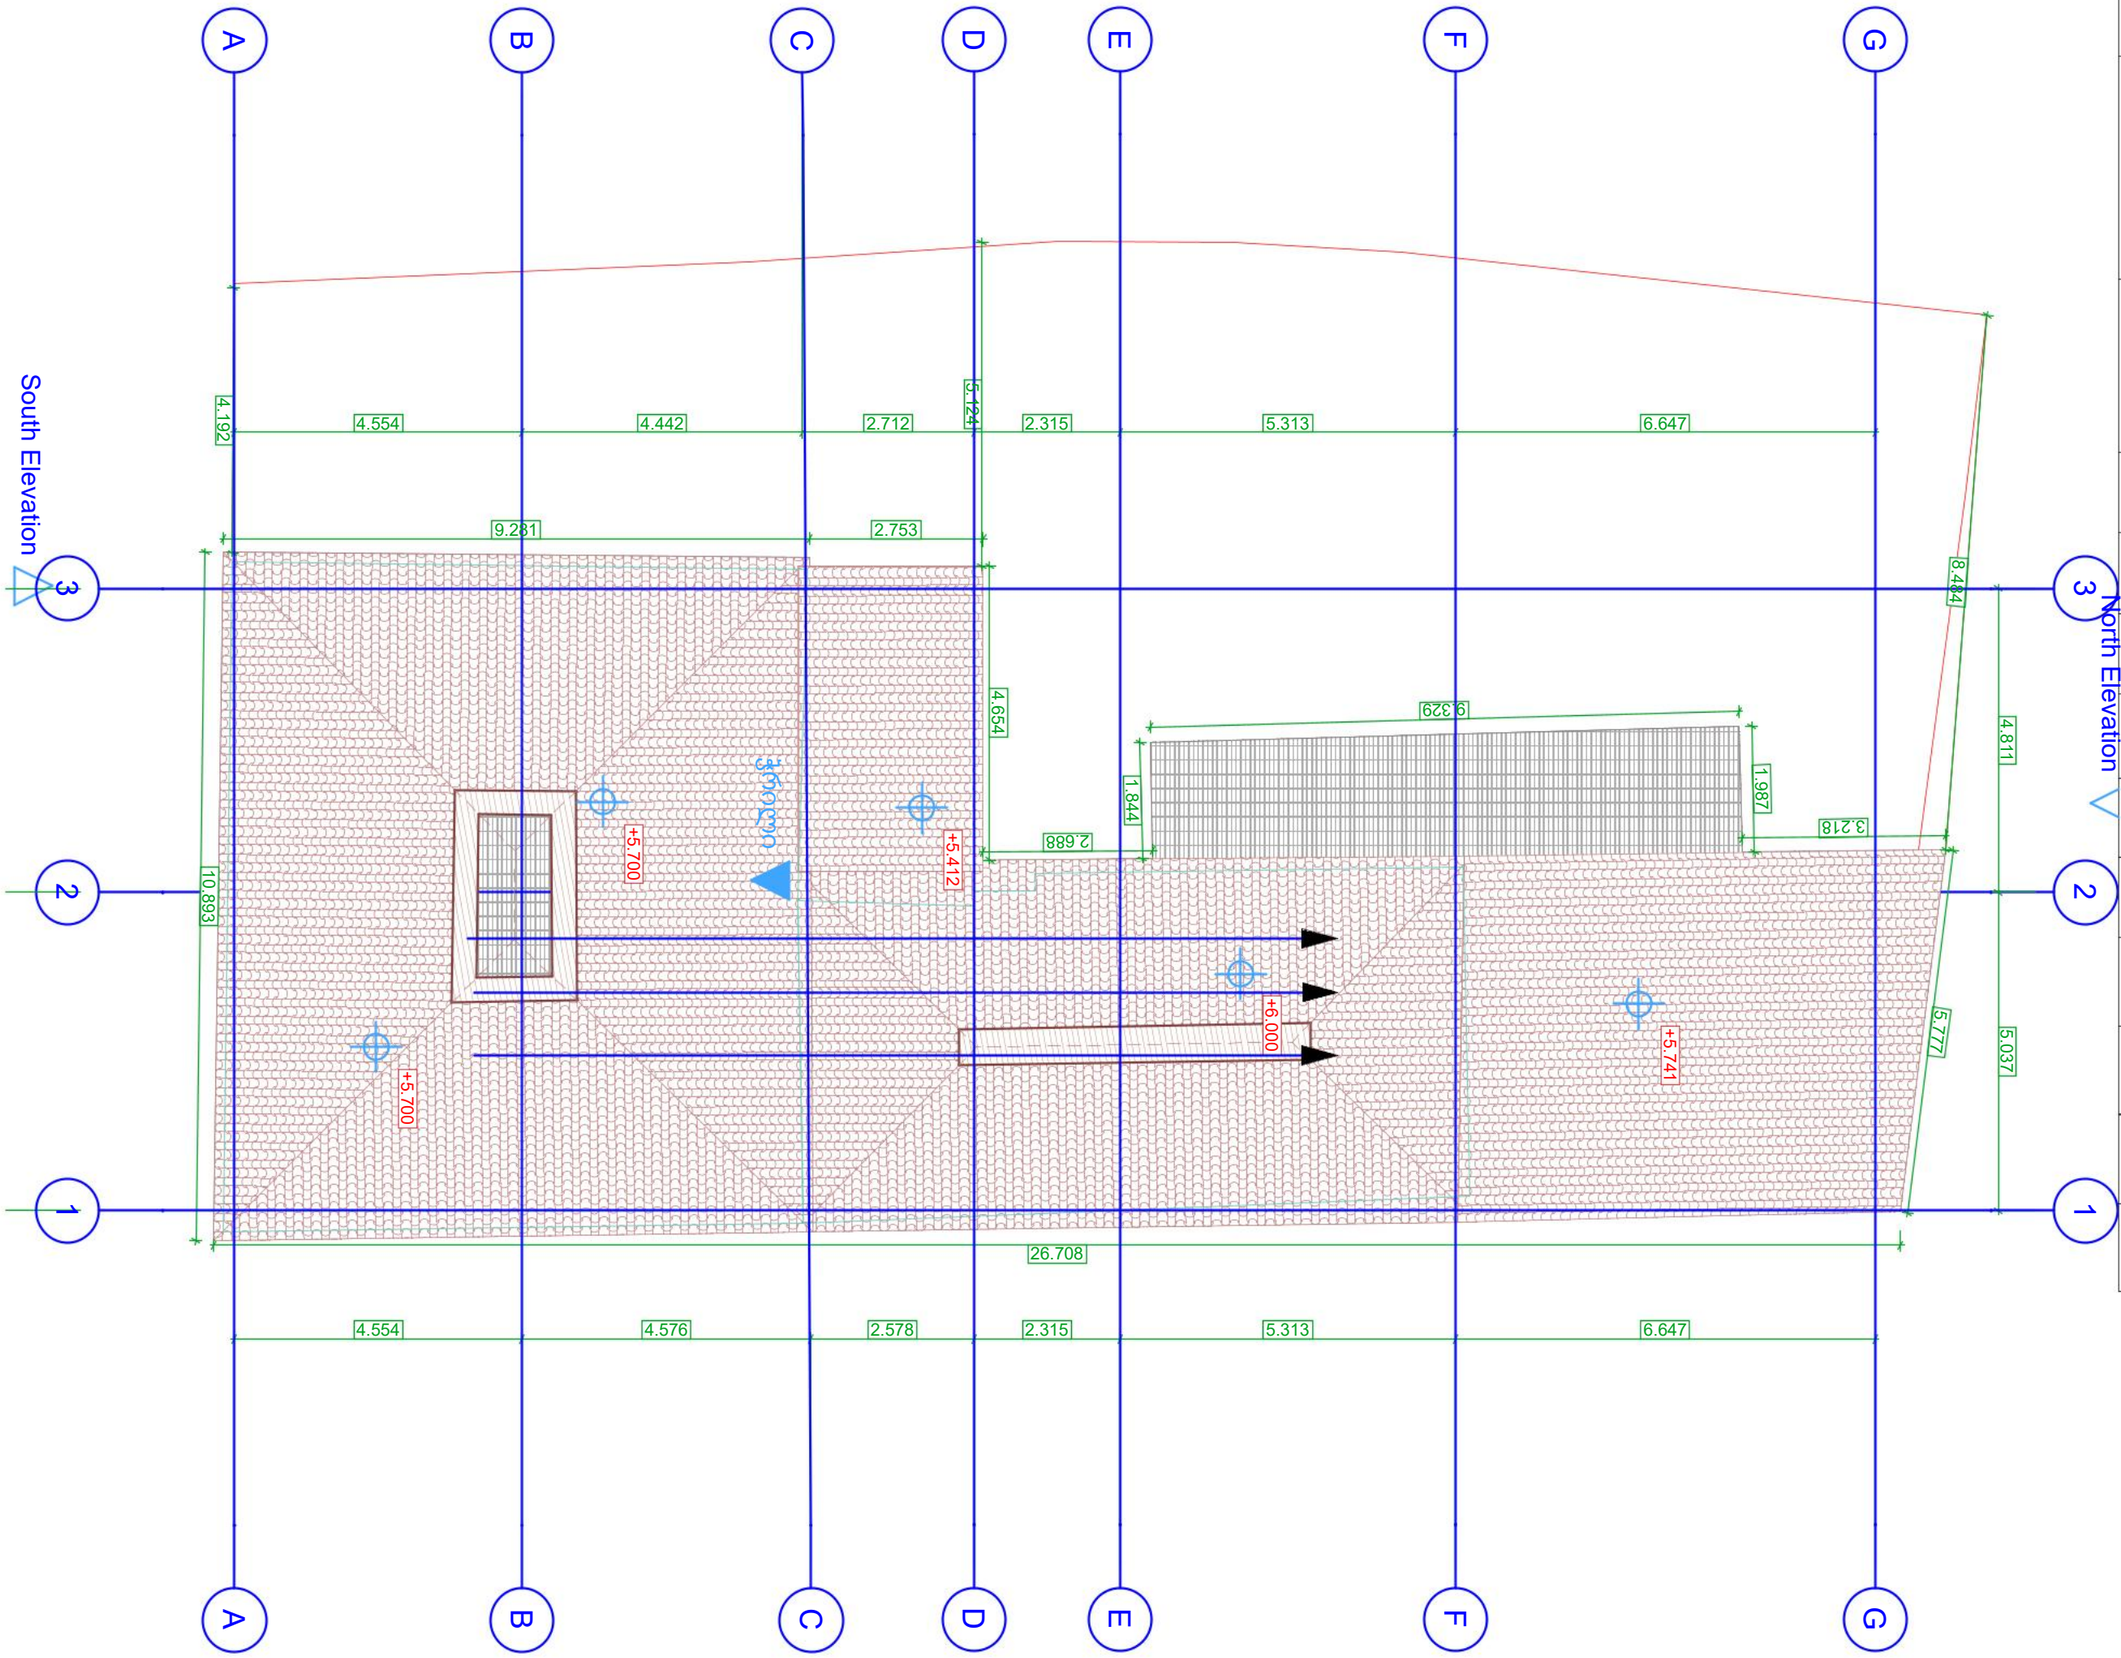

შპს "აიზომა"

აიზომა

შპს აიზომა • iZOMA LLC
აიზომა
406440052

დირექტორი	ვ. ონიანი
არქიტექტორი	დ. ჯანაძე
დამკვეთი	ც. კალმახელიძე

მისამართი


ქ. თბილისი, ლევან თიბუშვილის ჭუჭა №4

დასახელება

სახშრავის გეგმა

მასშტაბი 1:100

თარიღი	10/08/2026

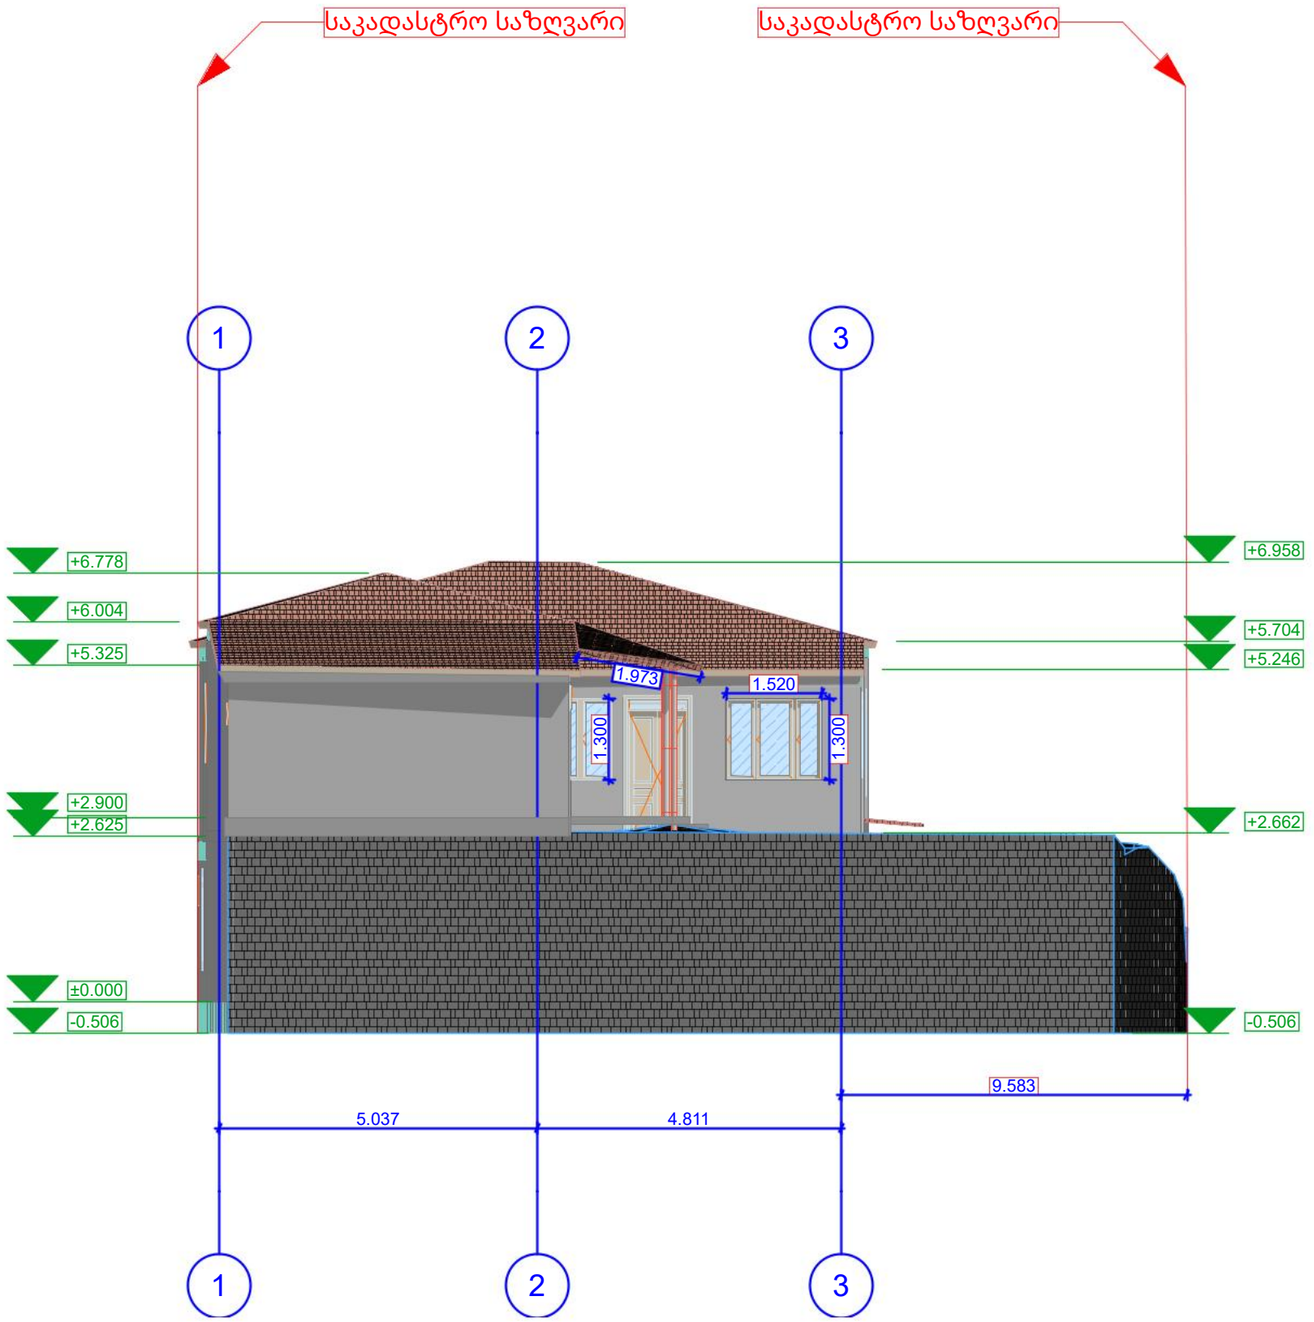

შპს "აიზომა"

აიზომა

შპს აიზომა • iZOMA LLC
აიზომა
406440052

დირექტორი	ვ. ონიანი
არქიტექტორი	დ. ჯანაძე
დამკვეთი	ც. კალმახელიძე

მისამართი


ქ. თბილისი, ლევან თიბუშვილის ქუჩა №4

დასახელება

ფასადი 1-3

მასშტაბი 1:100

თარიღი	10/08/2026

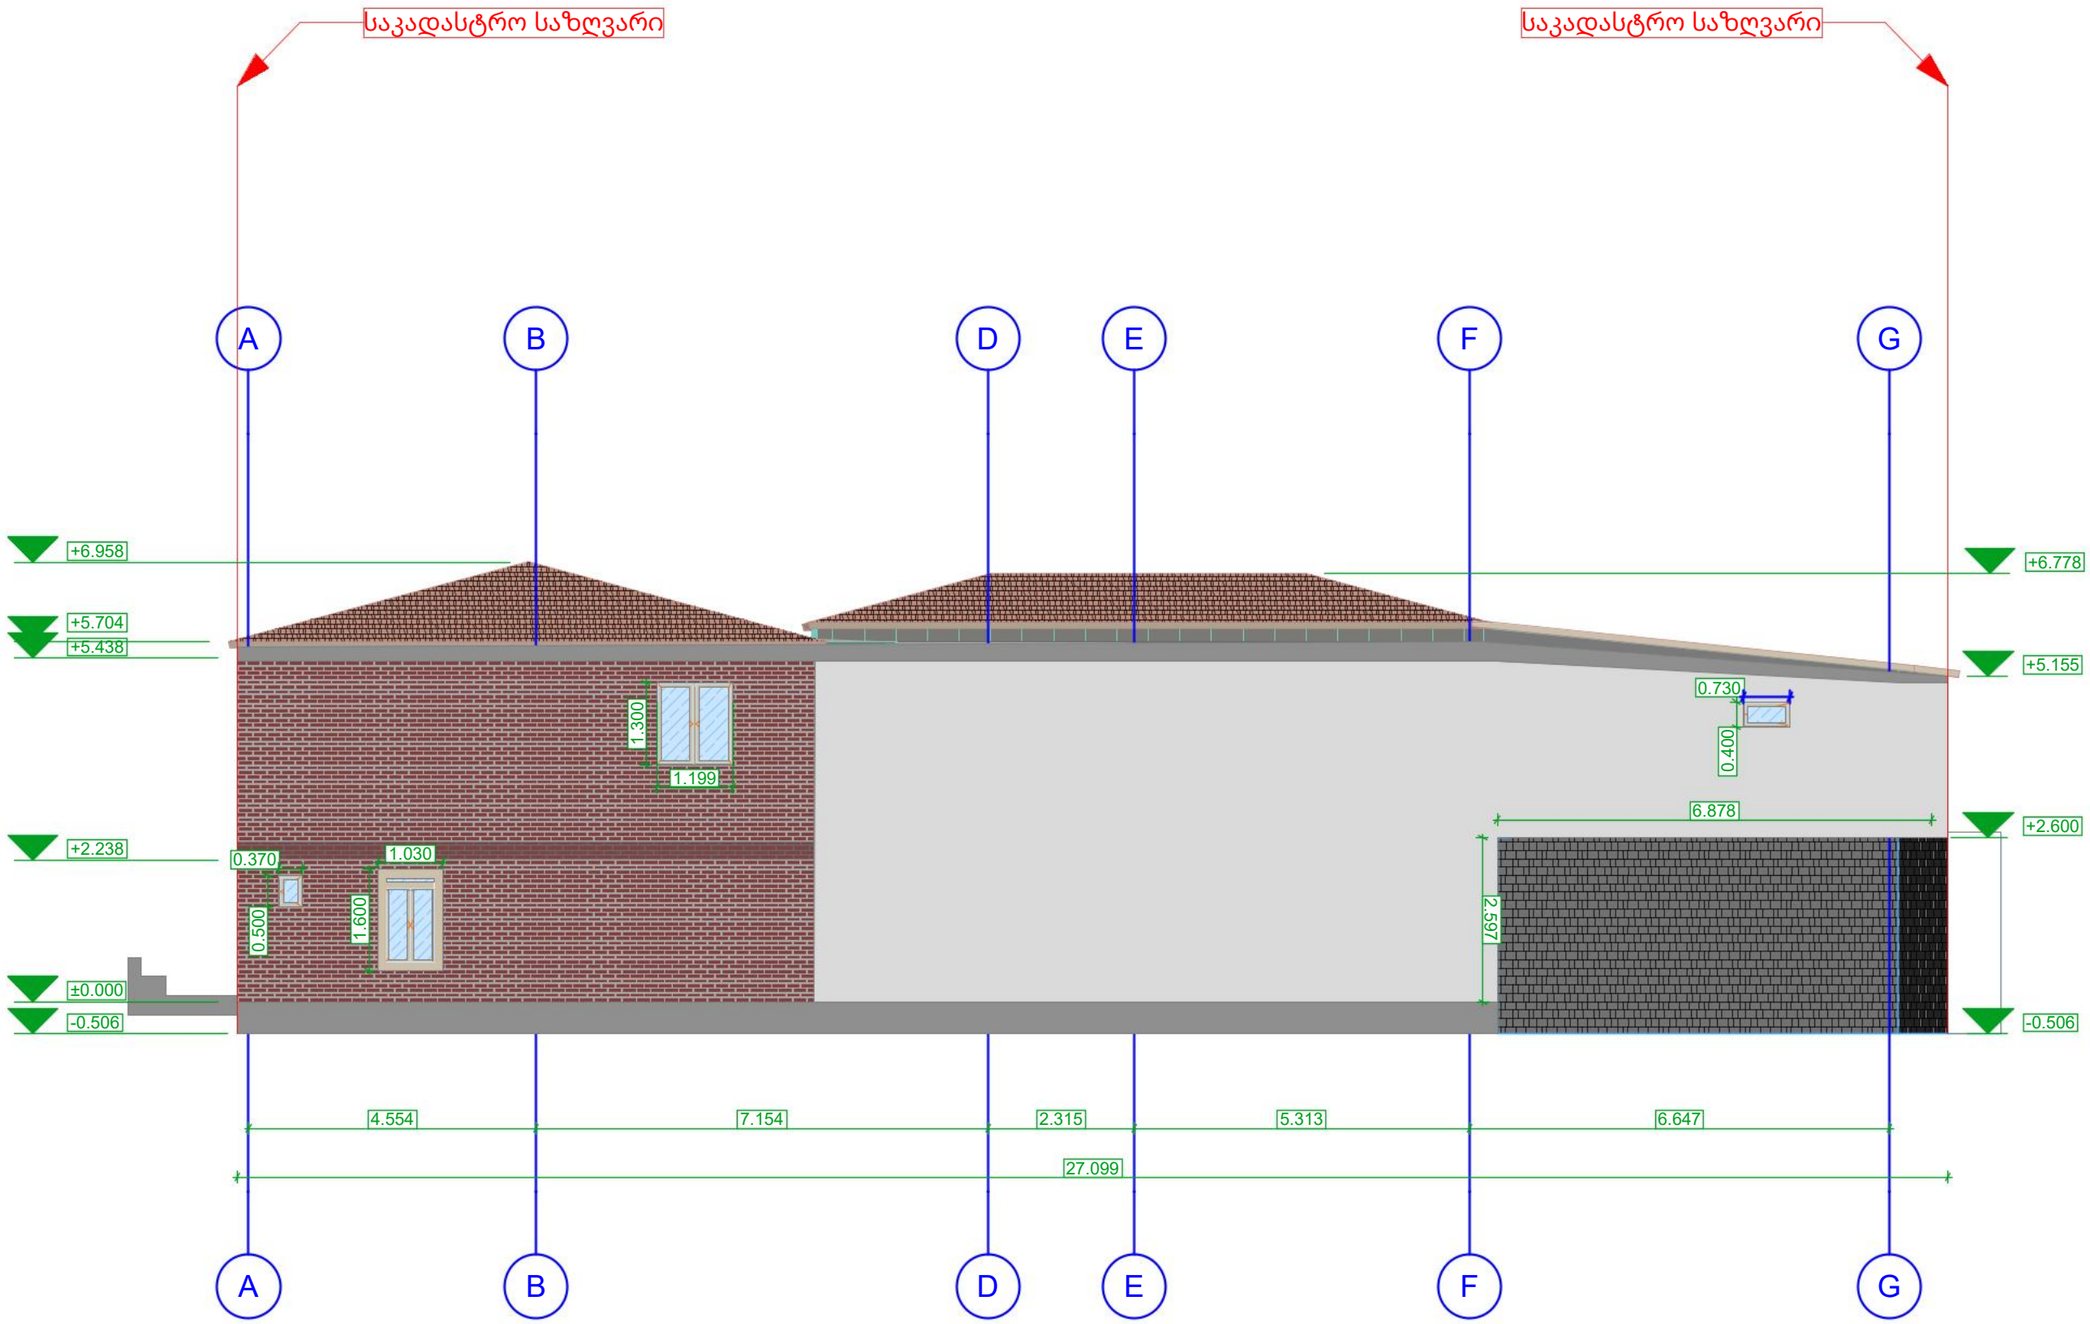

შპს "აიზომა"

აიზომა

შპს აიზომა • iZOMA LLC
აიზომა
406440052

დირექტორი	ვ. ონიანი
არქიტექტორი	დ. ჯანაძე
დამკვეთი	ც. კალმახელიძე

მისამართი


ქ. თბილისი, ლევან თიბუშვილის ქუჩა №4

დასახელება

ფასადი A-G

მასშტაბი 1:100

თარიღი	10/08/2026

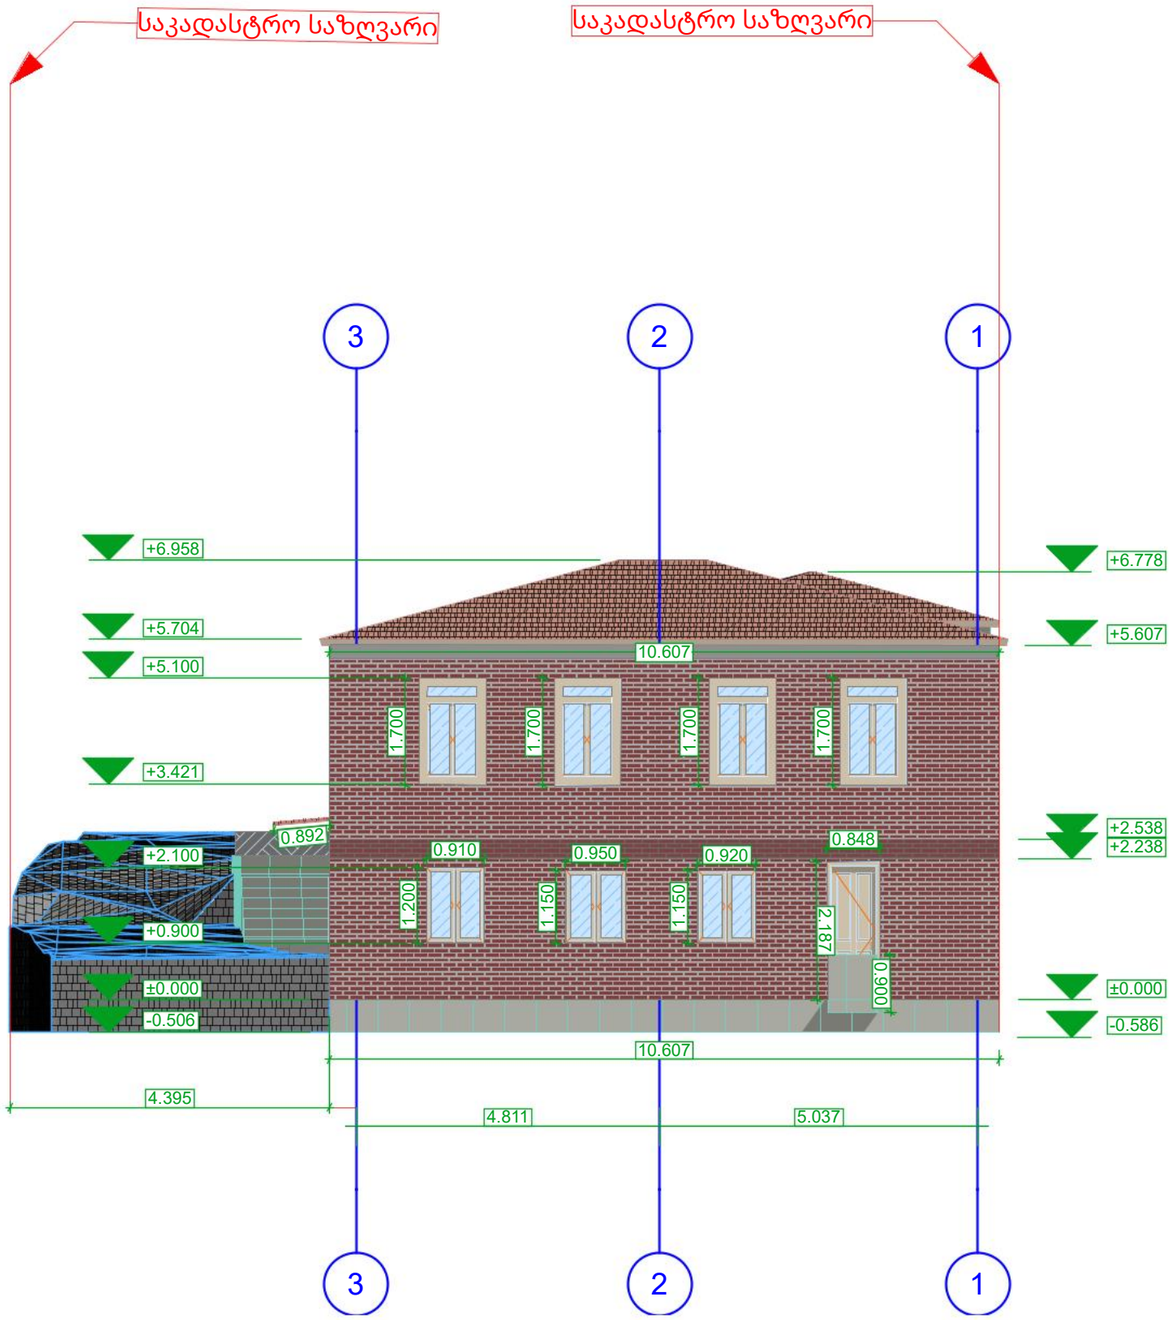

შპს "აიზომა"

აიზომა

შპს აიზომა • iZOMA LLC
აიზომა
406440052

დირექტორი	ვ. ონიანი
არქიტექტორი	დ. ჯანაძე
დამკვეთი	ც. კალმახელიძე

მისამართი


ქ. თბილისი, ლევან თიბუშვილის ქუჩა №4

დასახელება

ფასადი 3-1

მასშტაბი 1:100

თარიღი	10/08/2026

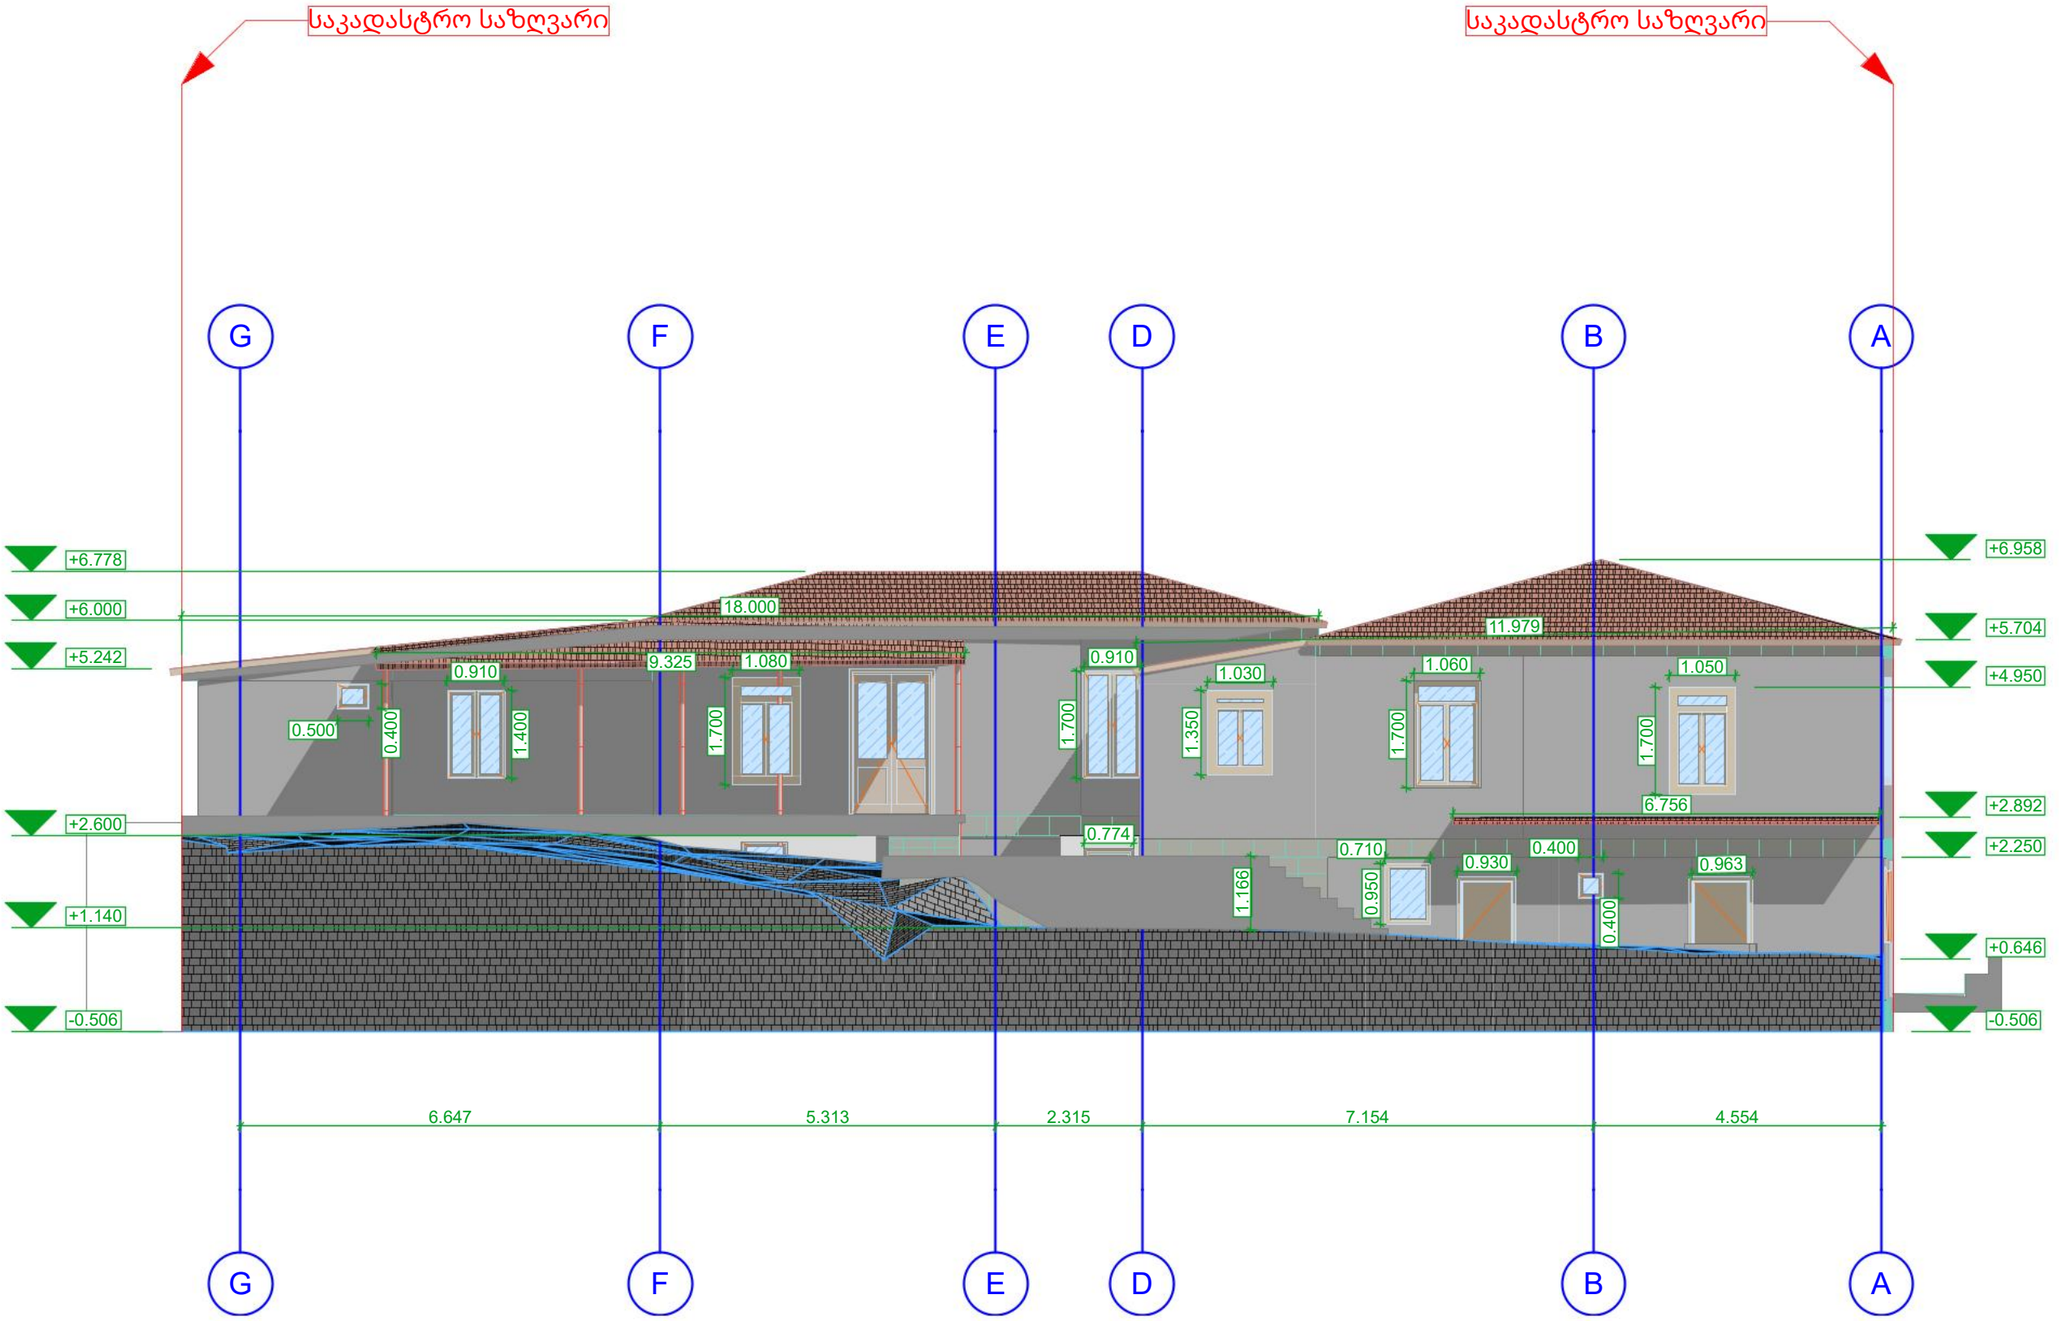

შპს "აიზომა"

აიზომა

შპს აიზომა • iZOMA LLC
აიზომა
406440052

დირექტორი	ვ. ონიანი
არქიტექტორი	დ. ჯანაძე
დამკვეთი	ც. კალმახელიძე

მისამართი


ქ. თბილისი, ლევან თიბუშვილის ქუჩა №4

დასახელება

ფასადი G-A

მასშტაბი 1:100

თარიღი	10/08/2026

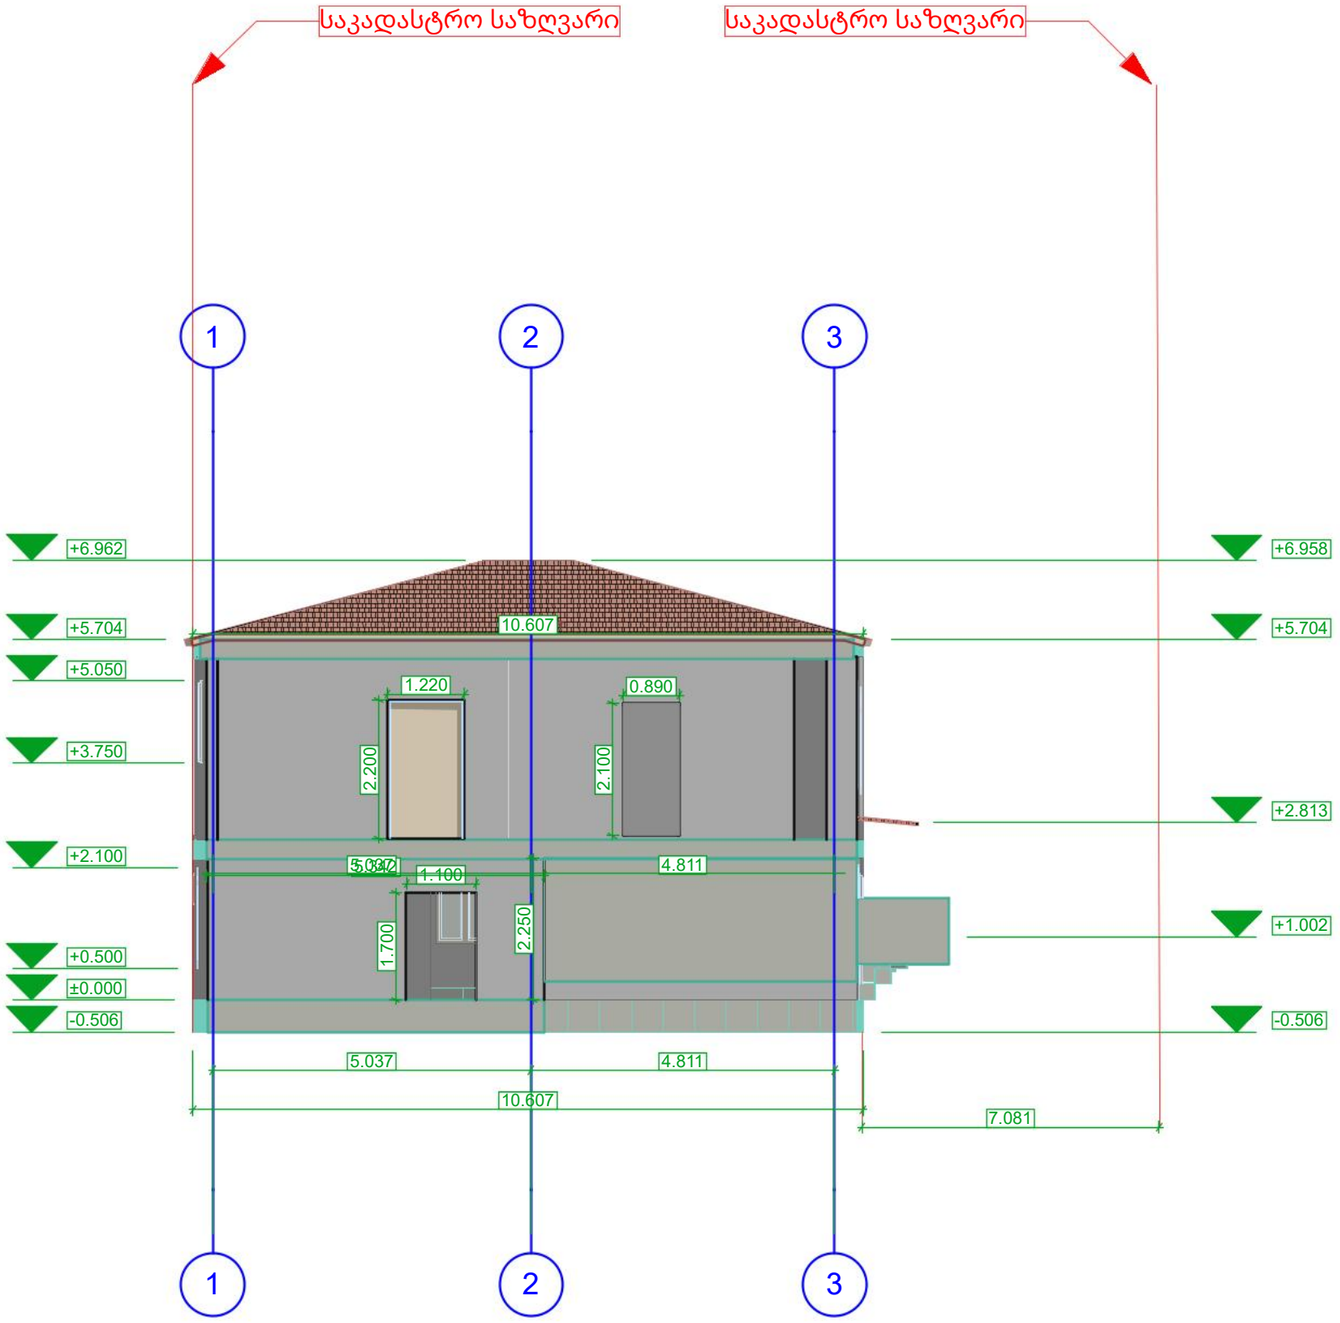

ჭრილი Elevation 1:100

შპს "აიზომა"

აიზომა

შპს აიზომა • iZOMA LLC
აიზომა
406440052

დირექტორი	ვ. ონიანი
არქიტექტორი	დ. ჯანაძე
დამკვეთი	ც. კალმახელიძე

მისამართი
ქ. თბილისი, ლევან თიბუშვილის ქუჩა №4

დასახელება
ჭრილი

მასშტაბი 1:100

თარიღი	10/08/2026