
ჭრილი 1-1

მასშტაბი 1-100

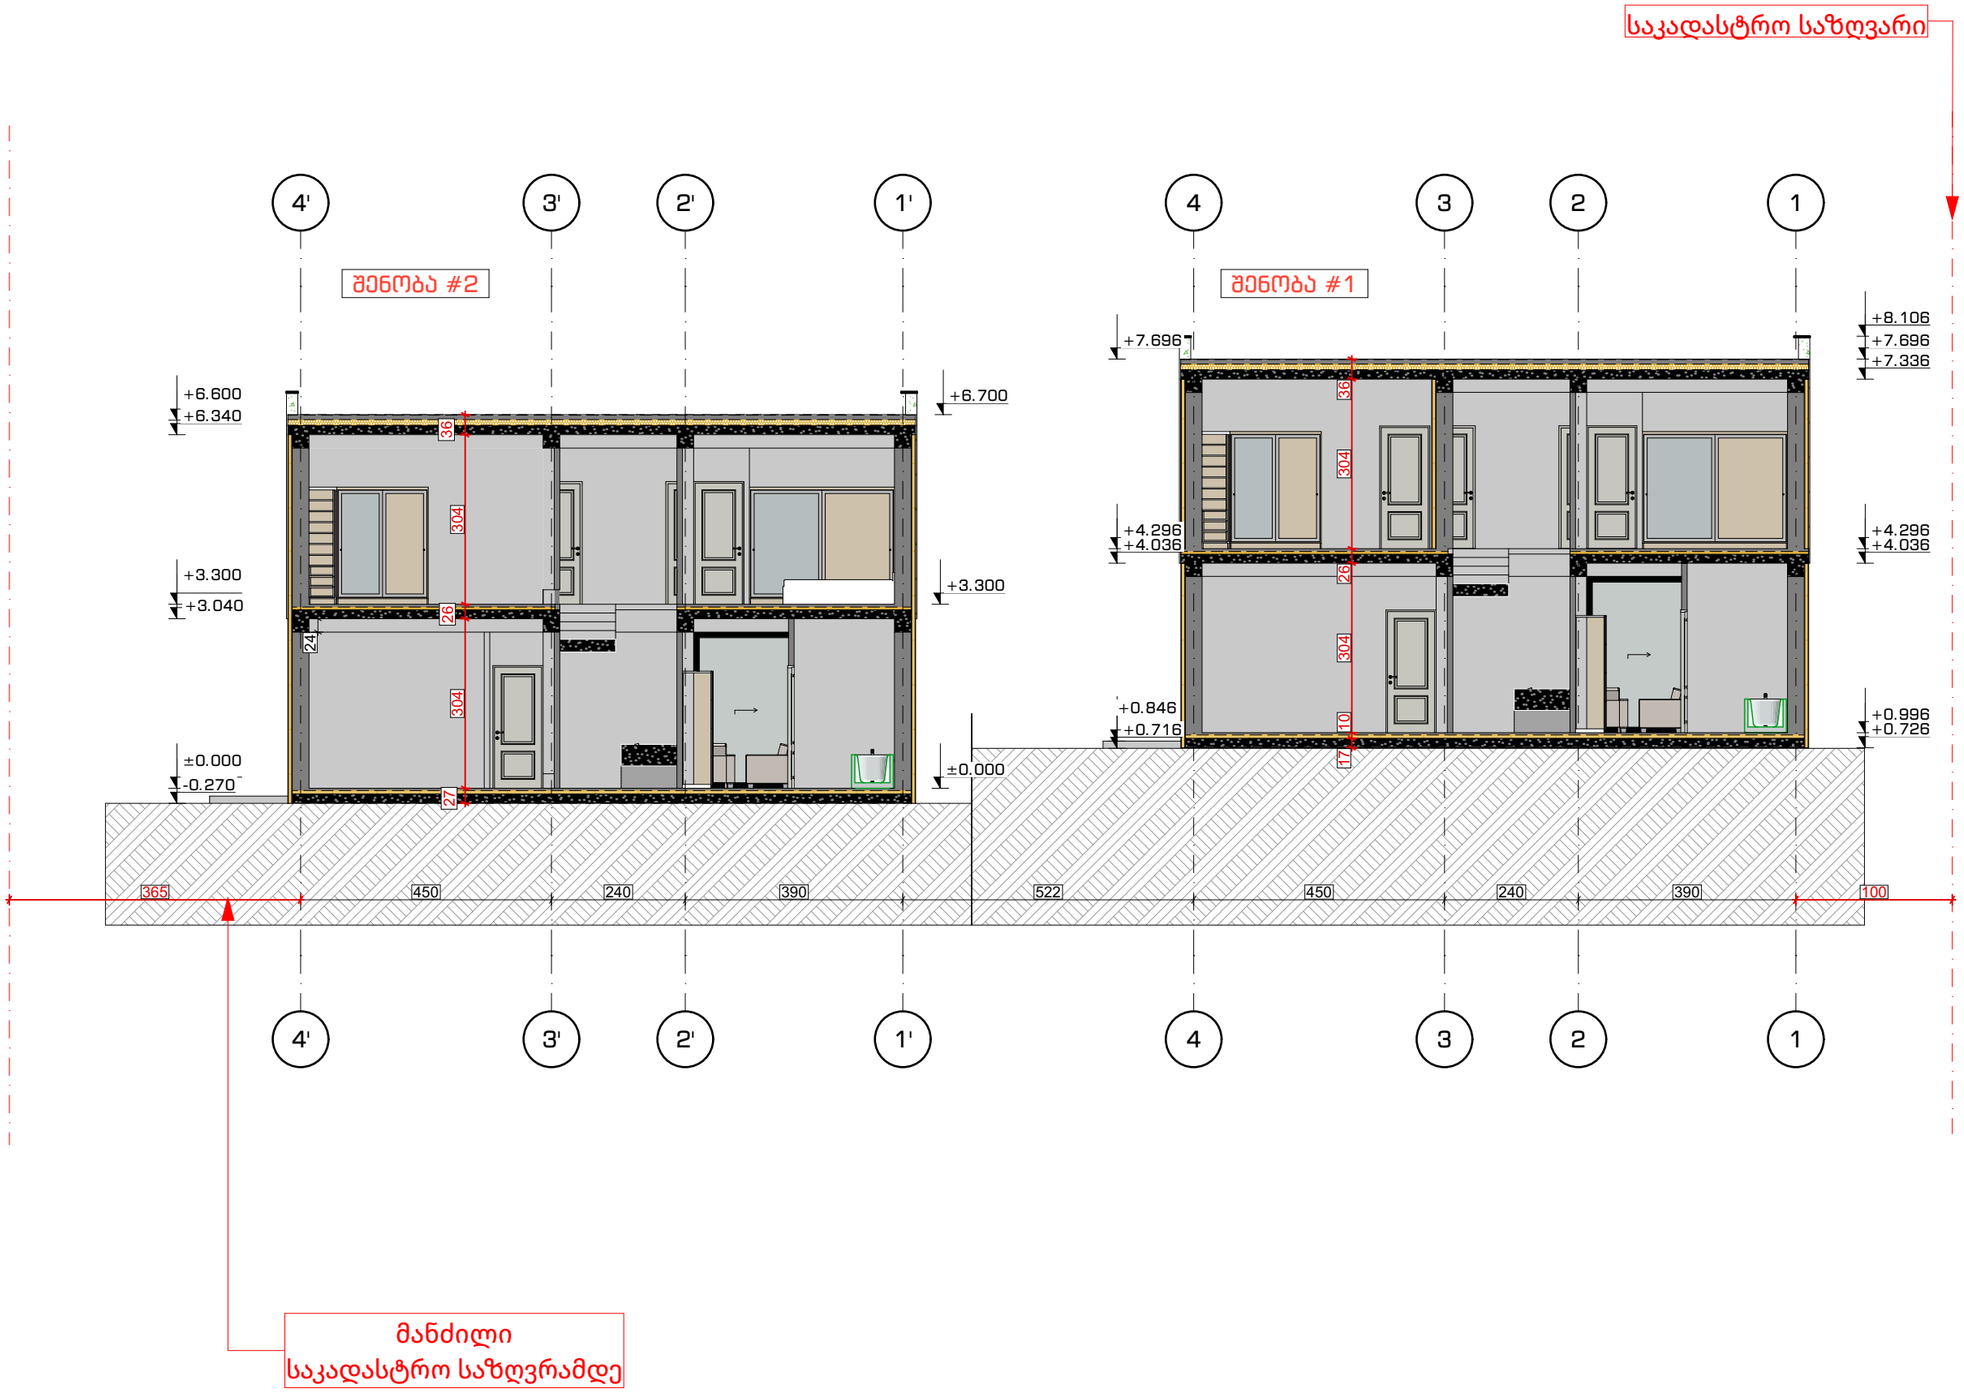

არქიტექტურული სტუდია

შ.პ.ს "ქორ ინვესტი"

TEL: 511 17 72 01

coreinvest.org.ge@gmail.com

დამკვეთი	ანი გიუნაშვილი

პროექტის დასახელება

ორი
ერთბინიანი ინდივიდუალური
საცხოვრებელი სახლი

მისამართი
Address

ქალაქი თბილისი, სოფელი წავკისი,
9 ძმა ხერხეულიძის ქუჩა, N 52

ს/კ 81.02.18.987

არქიტექტურული ნაწილი

პროექტის სტატუსი

პროექტის შეთანხმება,

შემსრულებლები		
თანამდებობა	სახელი, გვარი	ხელმოწერა
დირექტორი	ნ.ქობალია	
მთ. არქიტექტორი	ნ.ქობალია	
არქიტექტორი	მ.ლომიძე	

შენიშვნა


გვერდი	მასშტაბი	ფურცლის ზომა
19.	1:110	A3

ქ.თბილისი
2024 წელი

ჭრილი 2-2 ღერძებში
მასშტაბი 1-100

შენობა #1

საკადასტრო საზღვარი

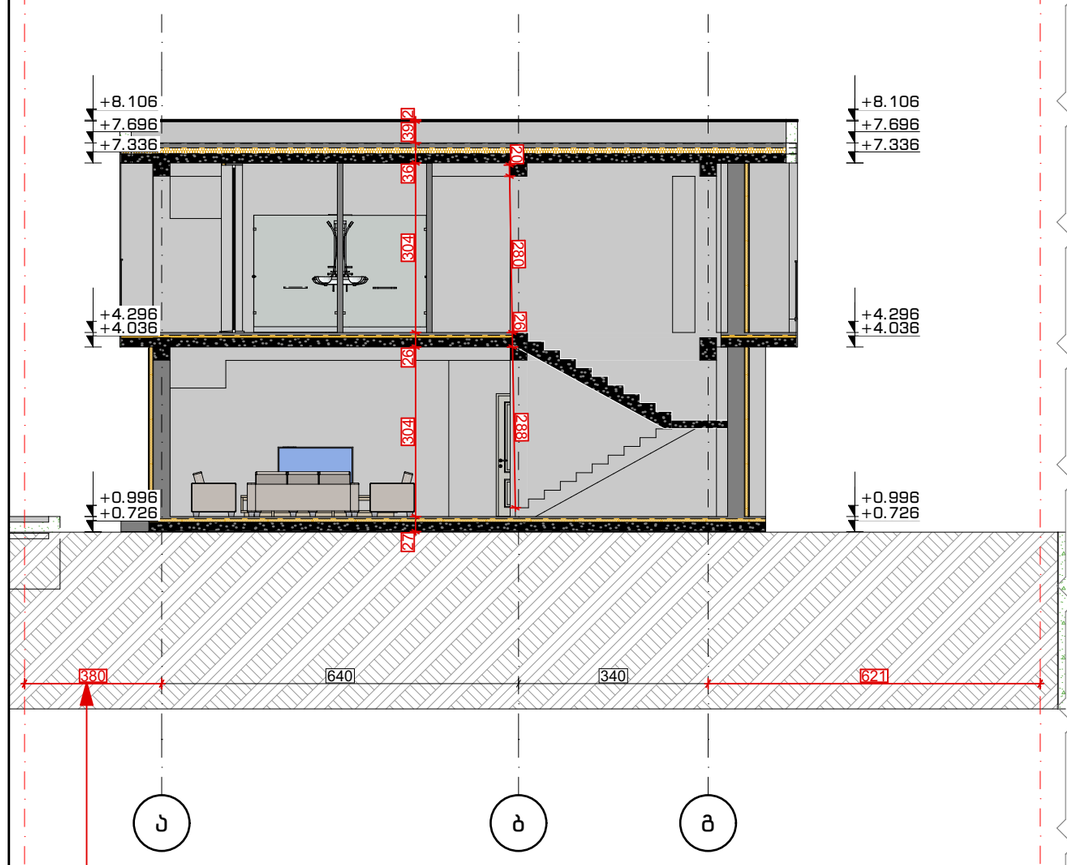


მანძილი
საკადასტრო საზღვარამდე

აბსოლუტური 0.00 = 1009.496

ჭრილი 3-3 ღერძებში
მასშტაბი 1-100

შენობა #2

საკადასტრო საზღვარი

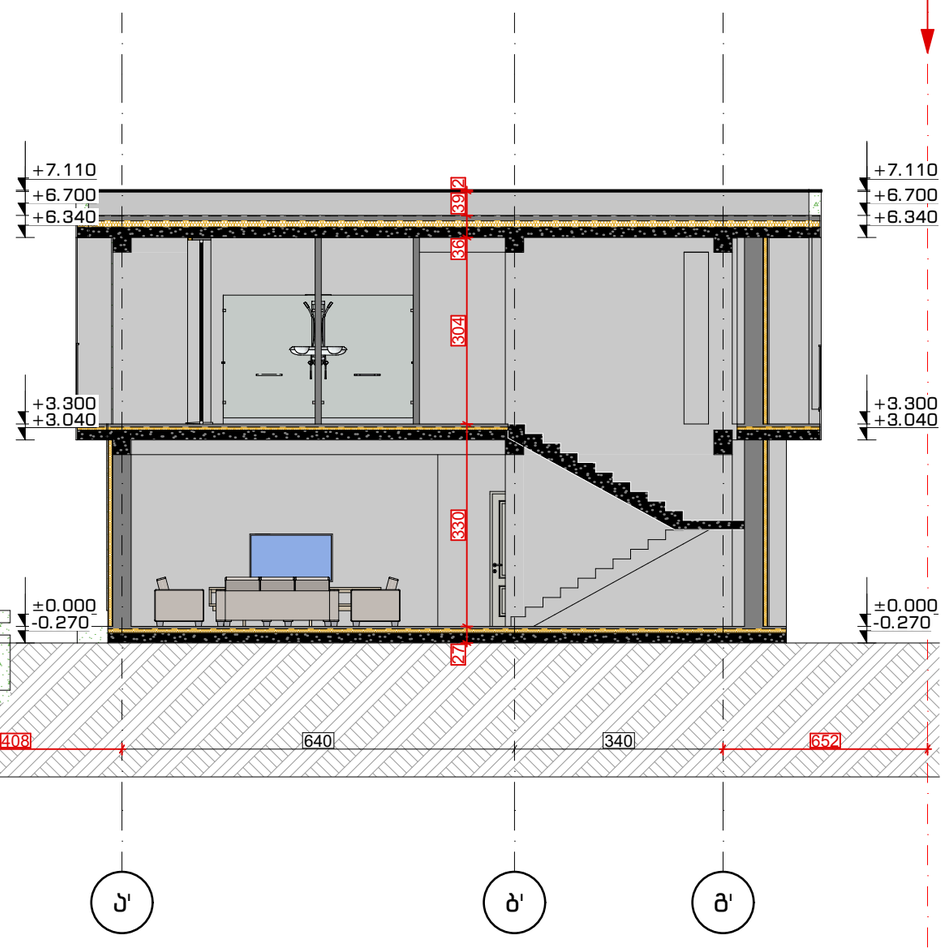

აბსოლუტური 0.00 = 1008.50

არქიტექტურული სტუდია

შ.პ.ს "ქორ ინვესტი"

TEL: 511 17 72 01

coreinvest.org.ge@gmail.com

დამკვეთი	ანი გიუნაშვილი

პროექტის დასახელება

ორი
ერთბინიანი ინდივიდუალური
საცხოვრებელი სახლი

მისამართი
Address

ქალაქი თბილისი, სოფელი წავკისი,
9 ძმა ხერხეულიძის ქუჩა, N 52

ს/კ 81.02.18.987

არქიტექტურული ნაწილი

პროექტის სტატუსი

პროექტის შეთანხმება,

შემსრულებლები

თანამდებობა	სახელი, გვარი	ხელმოწერა
დირექტორი	ნ.ქობალია	
მთ. არქიტექტორი	ნ.ქობალია	
არქიტექტორი	მ.ლომიძე	


შენიშვნა

გვერდი	მასშტაბი	ფურცლის ზომა
20.	1:110, 1:100	A3

ქ.თბილისი
2024 წელი

კედლების, იატაკის, სახურავის ფრაგმენტის ჭრილი

ენერგოეფექტურობის დეკლარაციის შესაბამისი, დეტალური შრეების ჩვენებითა და ექსპლიკაციით.

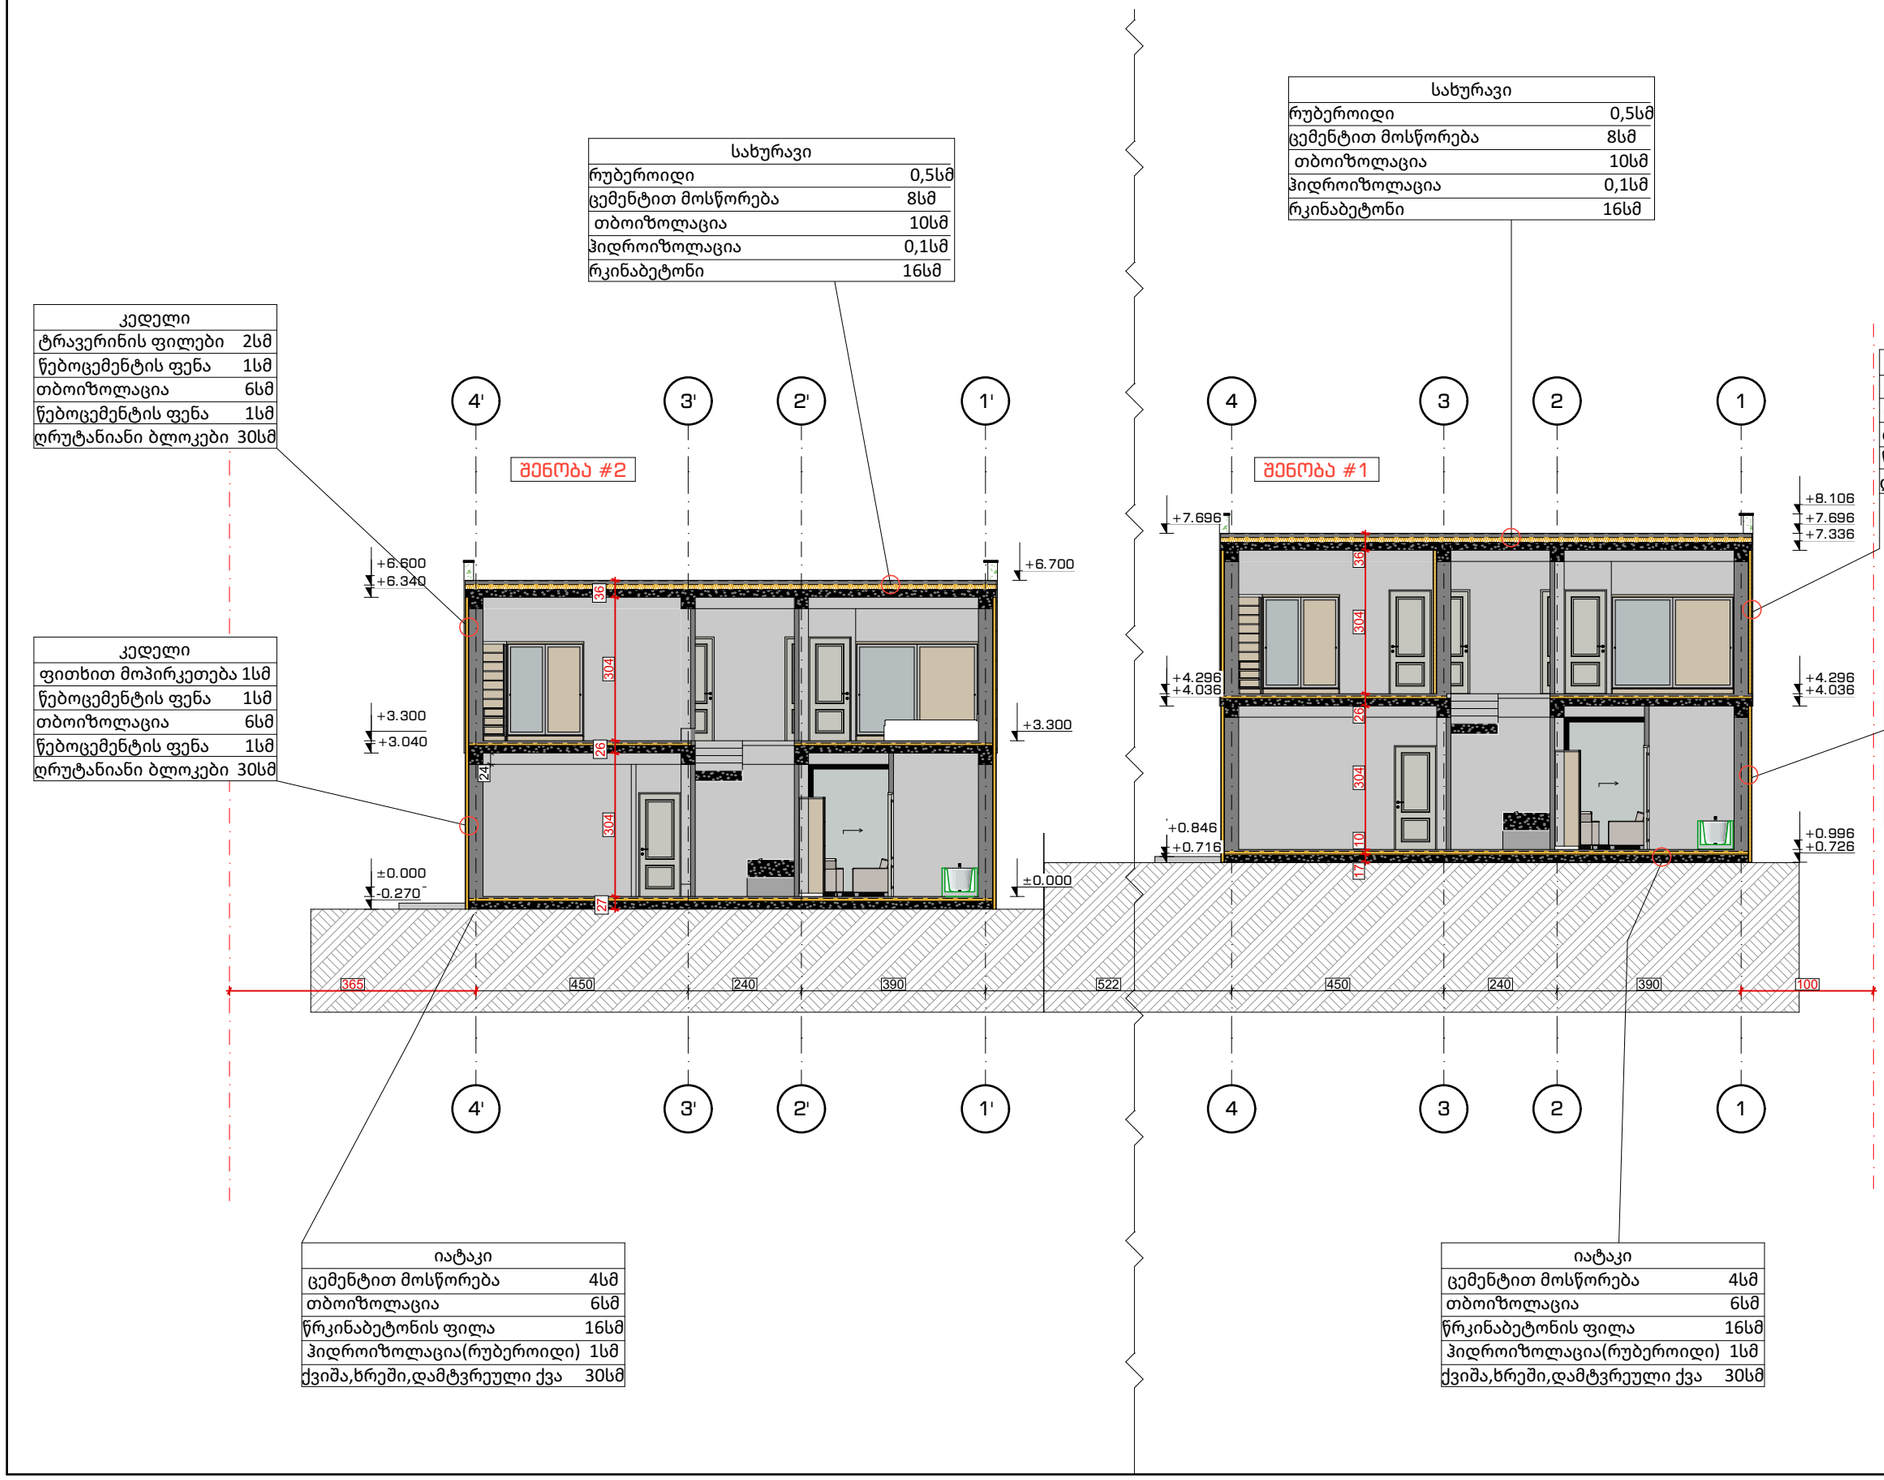

არქიტექტურული სტუდია

შ.პ.ს "ქორ ინვესტი"

TEL: 511 17 72 01

coreinvest.org.ge@gmail.com

დამკვეთი	ანი გიუნაშვილი

პროექტის დასახელება

ორი ერთბინიანი ინდივიდუალური საცხოვრებელი სახლი

მისამართი
Address

ქალაქი თბილისი, სოფელი წავკისი, 9 ძმა ხერხეულიძის ქუჩა, N 52

ს/კ 81.02.18.987

არქიტექტურული ნაწილი

პროექტის სტატუსი

პროექტის შეთანხმება,

შემსრულებლები

თანამდებობა	სახელი, გვარი	ხელმოწერა
დირექტორი	ნ.ქობალია	
მთ. არქიტექტორი	ნ.ქობალია	
არქიტექტორი	მ.ლომიძე	

შენიშვნა

გვერდი	მასშტაბი	ფურცლის ზომა
23.	1:130	A3

ქ.თბილისი
2024 წელი

კედლების, იატაკის, სახურავის ფრაგმენტის ჭრილი

ენერგოეფექტურობის დეკლარაციის შესაბამისი, დეტალური შრეების ჩვენებითა და ექსპლიკაციით.


გადახურვა

წარმოსა 0,276 W/(m²K)
ხვითი
შენობა:

ფაქტობრივი მნიშვნელობა

მოთ	მასალა	სისქე	λ [W/mK]	მოთხოვნებ	საშუ	სიმძლავრი
პირ	მიწოდებული ენერგია თერმულად განპირობებუ	წლიური ემ	განახლება	0,100		9. ექსპერტი
1	რკინაბეტონი	16,0	2,600	0,062	ინფ	2500
2	ჰიდროსაიზოლაციო მემბრანა	0,1	0,140	0,007	ინფ	1100
3	ექსტრუდირებული პოლისტირონის ქაფი (XPS)	10,0	0,030	3,333	ინფ	25
4	ცემენტით მოსწორება	8,0	1,600	0,050	ინფ	2000
5	რუბეროიდი	0,5	0,170	0,029	ინფ	600
	გარე სითბოს გადაცემის წინააღმდეგობა	ეს პუნქტი 3	მაქსიმალუ	0,040	განა	

ვიზუალიზაცია:

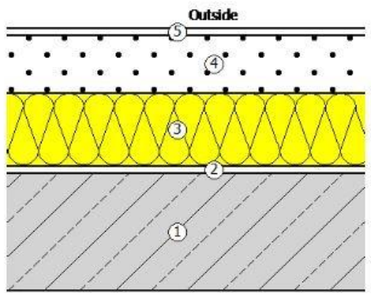


ფასადი(დეკორატიული ლესვა)

წარმოსა 0,346 W/(m²K)
ხვითი
შენობა:

ფაქტობრივი მნიშვნელობა

მოთ	მასალა	სისქე	λ [W/mK]	მოთხოვნებ	საშუ	სიმძლავრი
პირ	მიწოდებული ენერგია თერმულად განპირობებუ	წლიური ემ	განახლება	0,130		9. ექსპერტი
1	ბეტონის მსუბუქი მყარი ბლოკები	30,0	0,470	0,638	ინფ	1000
2	წებო-ცემენტის ფითხი	1,0	0,250	0,040	ინფ	1200
3	ექსტრუდირებული პოლისტირონის ქაფი (XPS)	6,0	0,030	2,000	ინფ	25
4	წებო-ცემენტის ფითხი	1,0	0,250	0,040	ინფ	1200
5	მსუბუქი ფითხი/ბათქაში	1,0	0,250	0,040	ინფ	700
	გარე სითბოს გადაცემის წინააღმდეგობა	ეს პუნქტი 3	მაქსიმალუ	0,000	განა	

ვიზუალიზაცია:

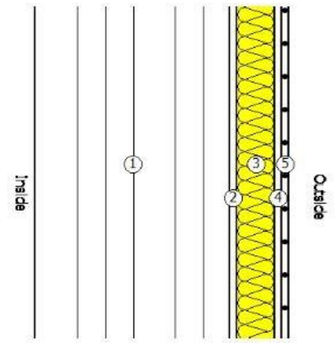

4. ენერგოეფექტურობის მინიმალური მოთხოვნები ტექნიკური სისტემებისთვის


იატაკი

წარმოსა 0,372 W/(m²K)
ხვითი
შენობა:

ფაქტობრივი მნიშვნელობა

მოთ	მასალა	სისქე	λ [W/mK]	მოთხოვნებ	საშუ	სიმძლავრი
პირ	მიწოდებული ენერგია თერმულად განპირობებუ	წლიური ემ	განახლება	0,170		9. ექსპერტი
1	ცემენტით მოსწორება	4,0	1,600	0,025	ინფ	2000
2	ექსტრუდირებული პოლისტირონის ქაფი (XPS)	6,0	0,030	2,000	ინფ	25
3	რკინაბეტონი	16,0	2,600	0,062	ინფ	2500
4	რუბეროიდი	1,0	0,170	0,059	ინფ	600
5	ქვიშა, ხრეში, დამტვრეული ქვა	30,0	0,810	0,370	ინფ	≤ 1700
	გარე სითბოს გადაცემის წინააღმდეგობა	ეს პუნქტი 3	მაქსიმალუ	0,000	განა	

ვიზუალიზაცია:

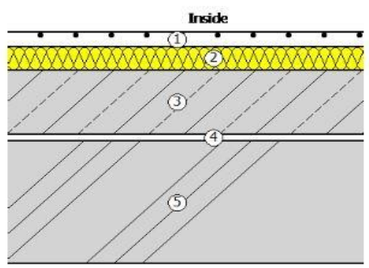


ფასადი(ტრავერტინის ქვით მოპრიკეთება)

წარმოსა 0,349 W/(m²K)
ხვითი
შენობა:

ფაქტობრივი მნიშვნელობა

მოთ	მასალა	სისქე	λ [W/mK]	მოთხოვნებ	საშუ	სიმძლავრი
პირ	მიწოდებული ენერგია თერმულად განპირობებუ	წლიური ემ	განახლება	0,130		9. ექსპერტი
1	ბეტონის მსუბუქი მყარი ბლოკები	30,0	0,470	0,638	ინფ	1000
2	წებო-ცემენტის ფითხი	1,0	0,250	0,040	ინფ	1200
3	ექსტრუდირებული პოლისტირონის ქაფი (XPS)	6,0	0,030	2,000	ინფ	25
4	წებო-ცემენტის ფითხი	1,0	0,250	0,040	ინფ	1200
5	კერამიკული ფილები - მოუჭიქავი	2,0	1,300	0,015	ინფ	2300
	გარე სითბოს გადაცემის წინააღმდეგობა	ეს პუნქტი 3	მაქსიმალუ	0,000	განა	

ვიზუალიზაცია:

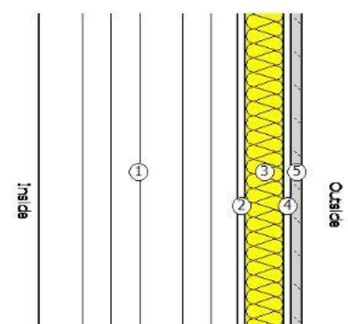

არქიტექტურული სტუდია

შ.პ.ს "ქორ ინვესტი"

TEL: 511 17 72 01

coreinvest.org.ge@gmail.com

დამკვეთი ანი გიუნაშვილი

პროექტის დასახელება

ორი
ერთბინიანი ინდივიდუალური
საცხოვრებელი სახლი

მისამართი
Address

ქალაქი თბილისი, სოფელი წავკისი,
9 ძმა ხერხეულიძის ქუჩა, N 52

ს/კ 81.02.18.987

არქიტექტურული ნაწილი

პროექტის სტატუსი

პროექტის შეთანხმება,

შემსრულებლები		
თანამდებობა	სახელი, გვარი	ხელმოწერა
დირექტორი	ნ.ქობალია	
მთ. არქიტექტორი	ნ.ქობალია	
არქიტექტორი	მ.ლომიძე	

შენიშვნა

გვერდი	მასშტაბი	ფურცლის ზომა
24.		A3

ქ.თბილისი
2024 წელი