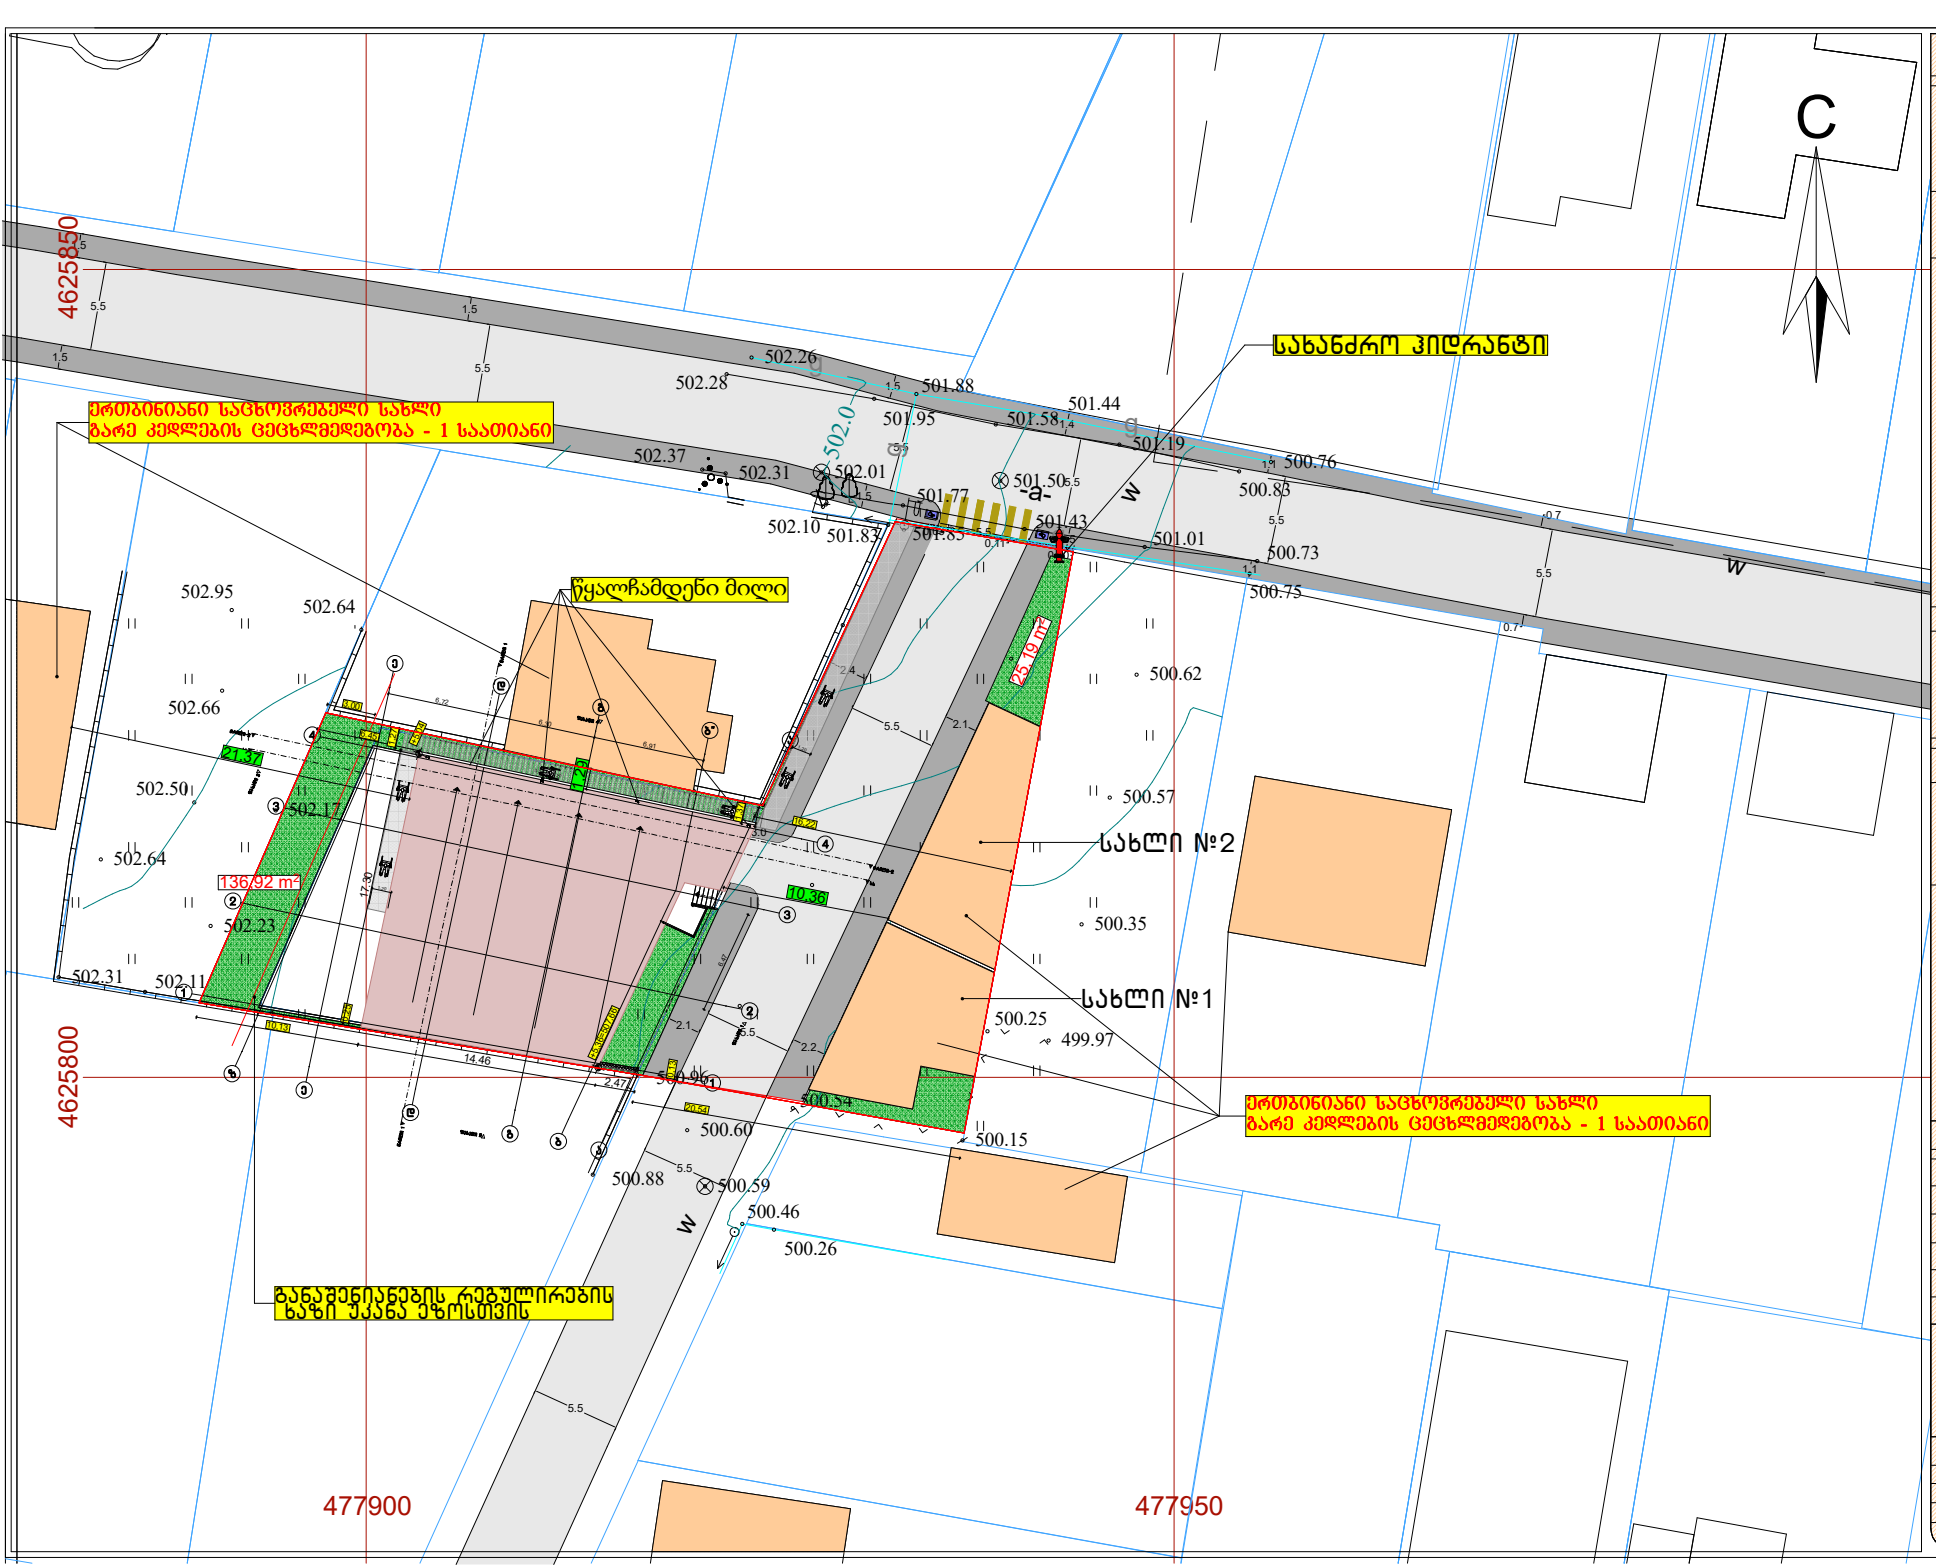

ფორმატი A-3 | თბილისი 2023წ. | ფაილის სახელი

დაკვეთა №

შენობა ნაგებობის შუნძცია:

მრავალშუნძციური შენობა

გენ-გეშმა მ 1:500

ტექ მაჩვენებლები

პირობითი ნიშნები:

- ნაკვეთის საზღვარი
- ჭრილის ხაზი
- არქიტექტურული ნიშნული

დამკვეთი : გიორგი შუშარაძე

ქალაქი თბილისი , სოფელი დიღომი
ს/კ 01.72.14.069.159

თარიღი	
კორექტირება	

№	კორექტირება	თარიღი
1		
2		
3		
4		
5		
6		

საპროექტო ორგანიზაცია

თანამდებობა	გვარი	ხელმოწერა
არქიტექტორი	დ.ოდიანაძე	
შემსრულა	დ.ოდიანაძე	

საპროექტო ლოგო	მისამართი
	ქ. თბილისი ცისკარიანის 90 ტელ: 599 390 104

თარიღი	02.10.2023	
სტადია	ფორმატი	შეთანხმება
პროექტი	A-3	A-000

ქალაქი თბილისი, სოფელი დიღომი
(01.72.14.069.139) საკუთრებაში არსებული სასოფლო-სამეურნეო
დანიშნულების მიწის ნაკვეთის და მისი მიმდებარე ტერიტორიის ტოპოგრაფიული

გეგმა



კონვენციური აღნიშვნები

WGS 1984 -ის კოორდინატთა სისტემის UTM პროექცია

ძს	საც. შენობა	ხის ღობე	წ — წყალგაყვანილობა
ას	არასაც. შენობა	ღობე	ბ — ბაზი
	ნარჩენი	ძველის კედელი	კ — კანალიზაცია
	მშენებარე შენობა	კედელი	სან — სანიაღვრე
	სატრანსპორტო ზონიანი ზედაპირი	ფლატე	კბ — კაბელგაყვანილობა
		რკინიგზა	ელ. — ელ. ბოძები
		სამთომადნეული გზა	
	ხე	ელ. ბოძებიანი ხაზი	თბ — თბომომარაგება
	ბარე ნანაშენა		

შენიშვნა: 1) გეგმაზე დატანილია მხოლოდ რეესტრში რეგისტრირებული ნაკვეთის საზღვარი

2) მიწის სამუშაოების შესრულება შეათანხმოს კომუნიკაციის წარმომადგენლებთან

შპს "მერიდიანი" ქ. თბილისი,
ს. მგალობლიშვილის ქ. №18
ს/კ 405487708

MERIDIAN
LTD /MERIDIAN/ 18 mgaloblishvili street, Tbilisi, Georgia, tel: 574076370
INFO.LTDMERIDIAN@GMAIL.COM

დირექტორი:		ნ. კობაიძე
ხაზომა:	ა.კობაიძე	ა. კობაიძე
დახაზა:	ა.კობაიძე	ა. კობაიძე
მაშტაბი: 1:500		28/09/2023წ.