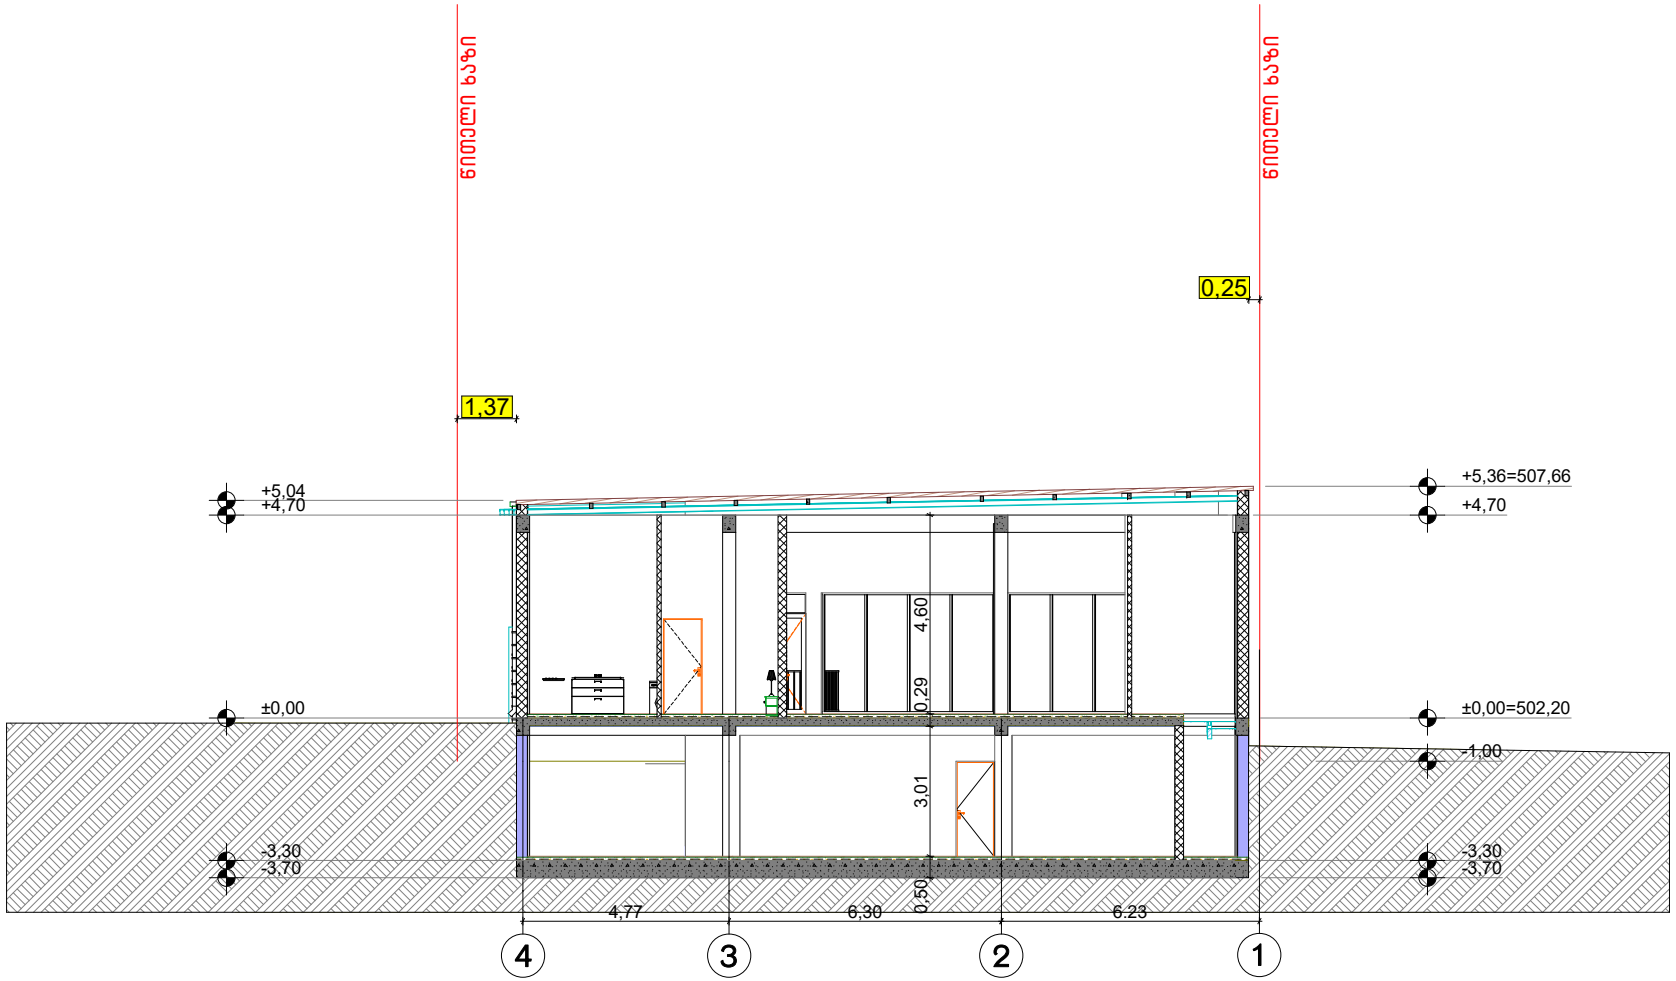

ფორმატი A-3	თბილისი 2024წ. დაკვეთა №	ფაილის სახელი

შენობა ნაგებობის ფუნქცია:

მრავალფუნქციური შენობა

ჭრილი 1-1 მ 1:100

ტექ მაჩვენებლები

პირობითი ნიშნები:

ნაკვეთის საზღვარი

ჭრილის ხაზი

არქიტექტურული ნიშნული

დამკვეთი : დავით დოლიძე
პ/ნ 01025017385

მისამართი: ქალაქი თბილისი ,
სოფელი დიღომი
ს/კ: 01.72.14.069.159

თარიღი

კორექტირება

№	კორექტირება	თარიღი
1		
2		
3		
4		
5		
6		

საპროექტო ორგანიზაცია

თანამდებობა	გვარი	ხელმოწერა
არქიტექტორი	დ.ღამბაძე	
შესრულა	დ.ღამბაძე	

საპროექტო ლოგო	მისამართი
	ქ. თბილისი ცისკრიანის 90 ტელ : 599390104

თარიღი	25.07.2024	
სტადია	ფორმატი	ფურცლები
პროექტი	A-3	A-000

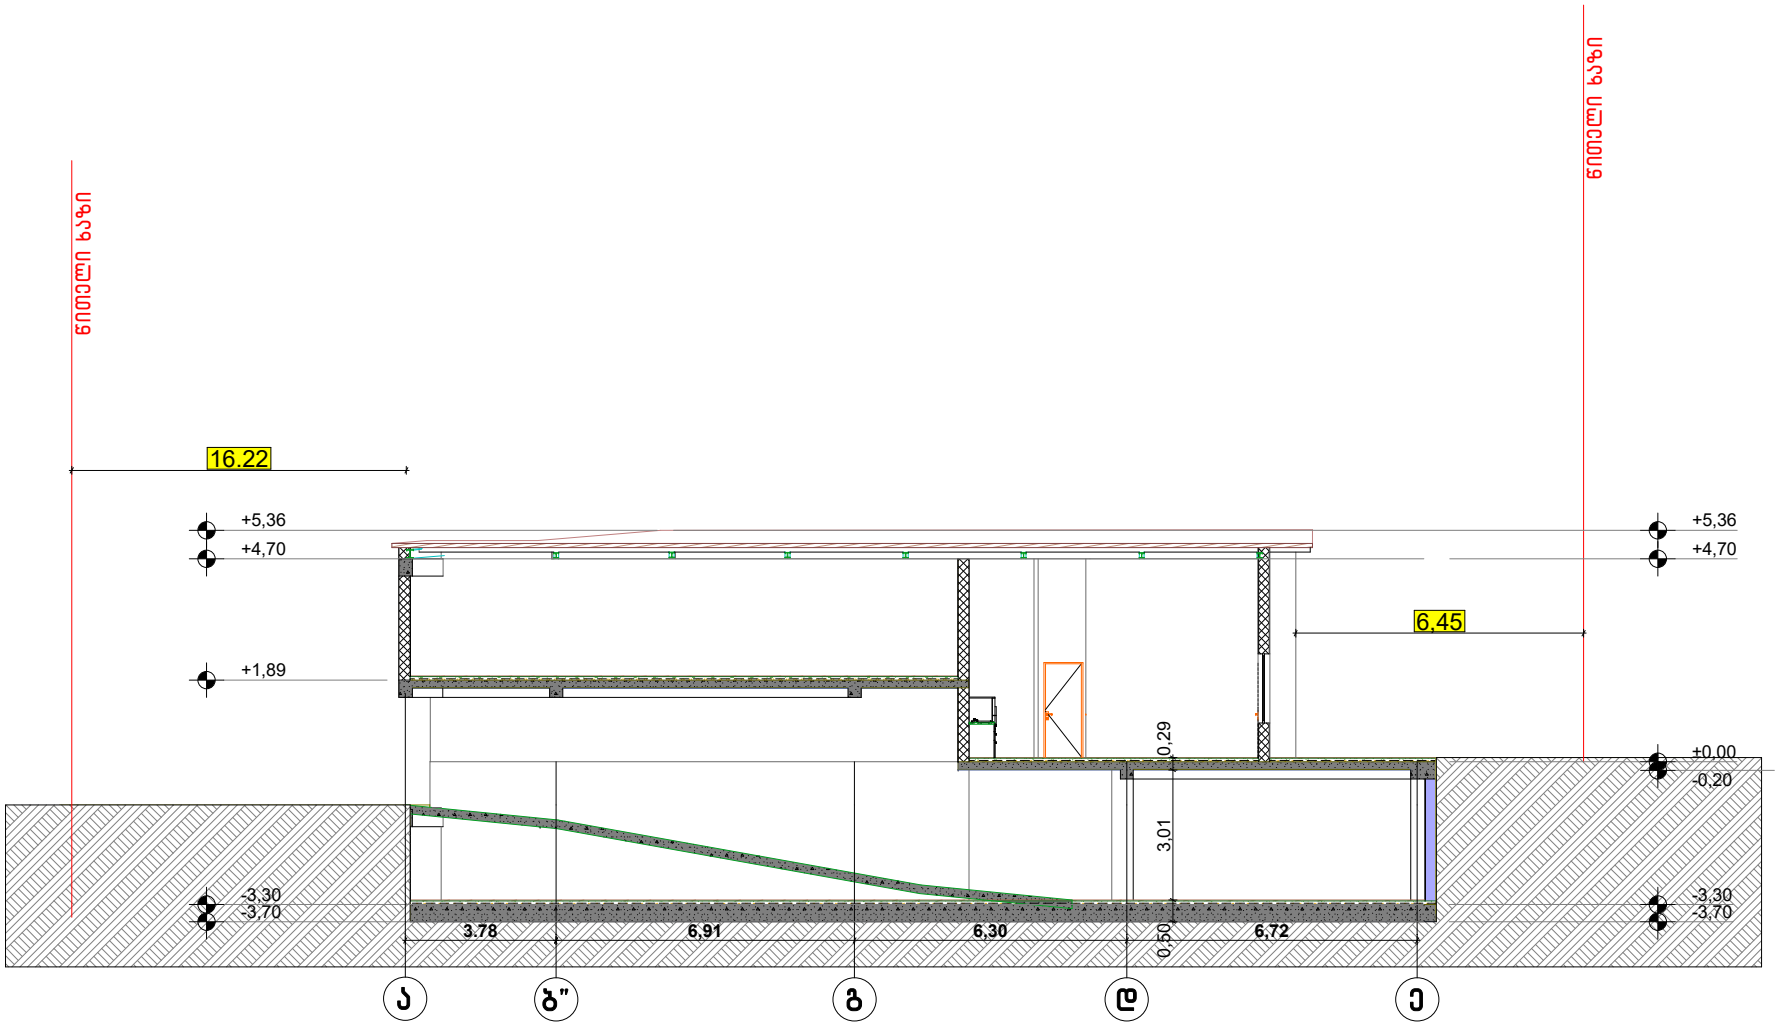

ფორმატი A-3	თბილისი 2024წ.	ფაილის სახელი
	დაკვეთა №	

შენობა ნაგებობის დანიშნულება:

მრავალფუნქციური შენობა

ჭრილი 2-2 მ 1:100

ტექ მახვენებლები

პირობითი ნიშნები:

ნაკვეთის საზღვარი

ჭრილის ხაზი

არქიტექტურული ნიშნული

დამკვეთი : დავით დოლიძე
პ/ნ 01025017385

მისამართი: ქალაქი თბილისი ,
სოფელი დიღომი
ს/კ: 01.72.14.069.159

თარიღი

კორექტირება

№	კორექტირება	თარიღი
1		
2		
3		
4		
5		
6		

საპროექტო ორგანიზაცია

თანამდებობა	გვარი	ხელმოწერა
არქიტექტორი	დ.ღამანაძე	
შემსრულა	დ.ღამანაძე	

საპროექტო ლოგო	მისამართი
	ქ. თბილისი ცქნდიანის 90 ტელ : 599390104

თარიღი	25.07.2024	
სტადია	ფორმატი	შეთანხმებები
პროექტი	A-3	A-000