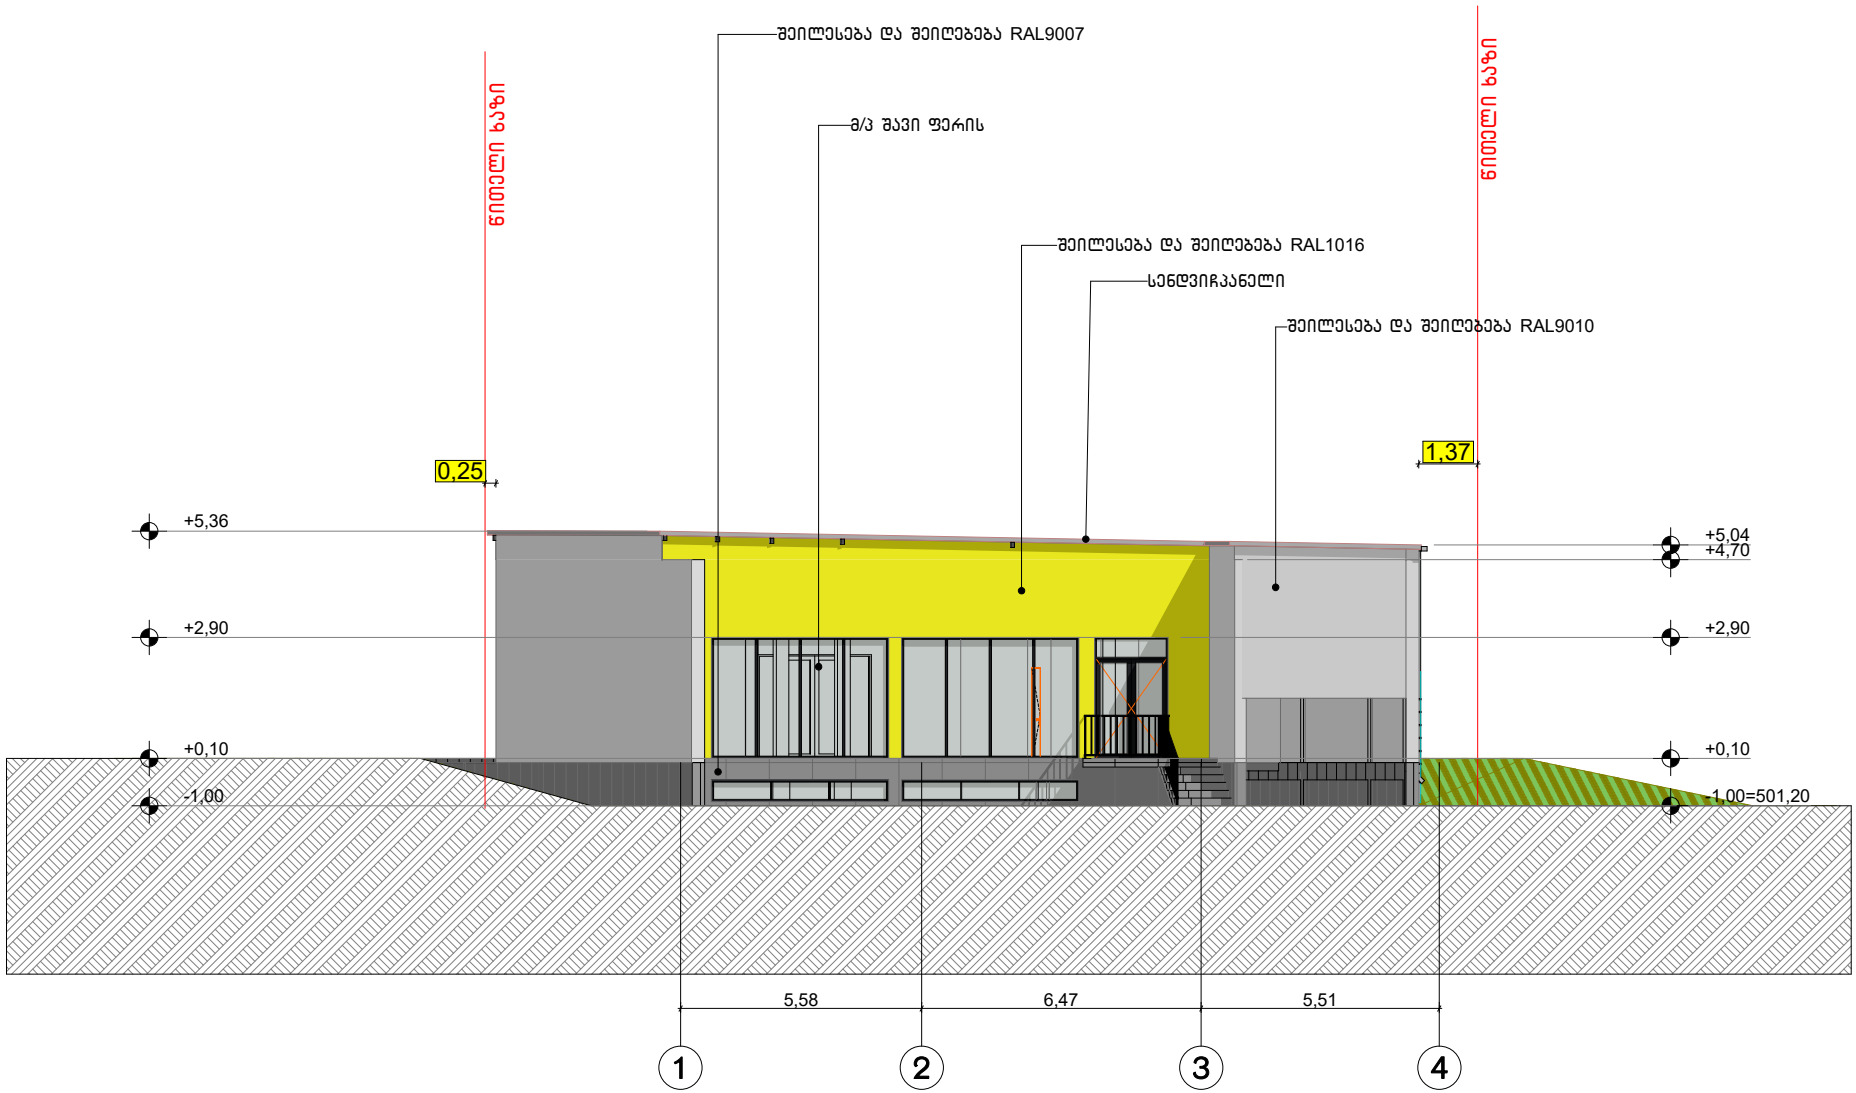

ფორმატი A-3 | თბილისი 2024წ. | ფაილის სახელი

შენობა ნაგებობის ფუნქცია:

მრავალფუნქციური შენობა

ფასადი 1-4 ღერძებში მ 1:100

ტექ მაჩვენებლები

პირობითი ნიშნები:

- ნაკვეთის საზღვარი
- ჭრილის ხაზი
- არქიტექტურული ნიშნული

დამკვეთი : დავით დოლიძე
პ/ნ 01025017385

მისამართი: ქალაქი თბილისი ,
სოფელი დიღომი
ს/კ: 01.72.14.069.159

თარიღი		
კორექტირება		
№	კორექტირება	თარიღი
1		
2		
3		
4		
5		
6		

საპროექტო ორგანიზაცია

თანამდებობა	გვარი	ხელმოწერა
არქიტექტორი	დ.ღამანაძე	
შესრულა	დ.ღამანაძე	

საპროექტო ლოგო	მისამართი
	ქ. თბილისი ცაღიანის 90 ტელ : 599390104

თარიღი	25.07.2024	
სტადია	ფორმატი	შეკვრა
პროექტი	A-3	A-000

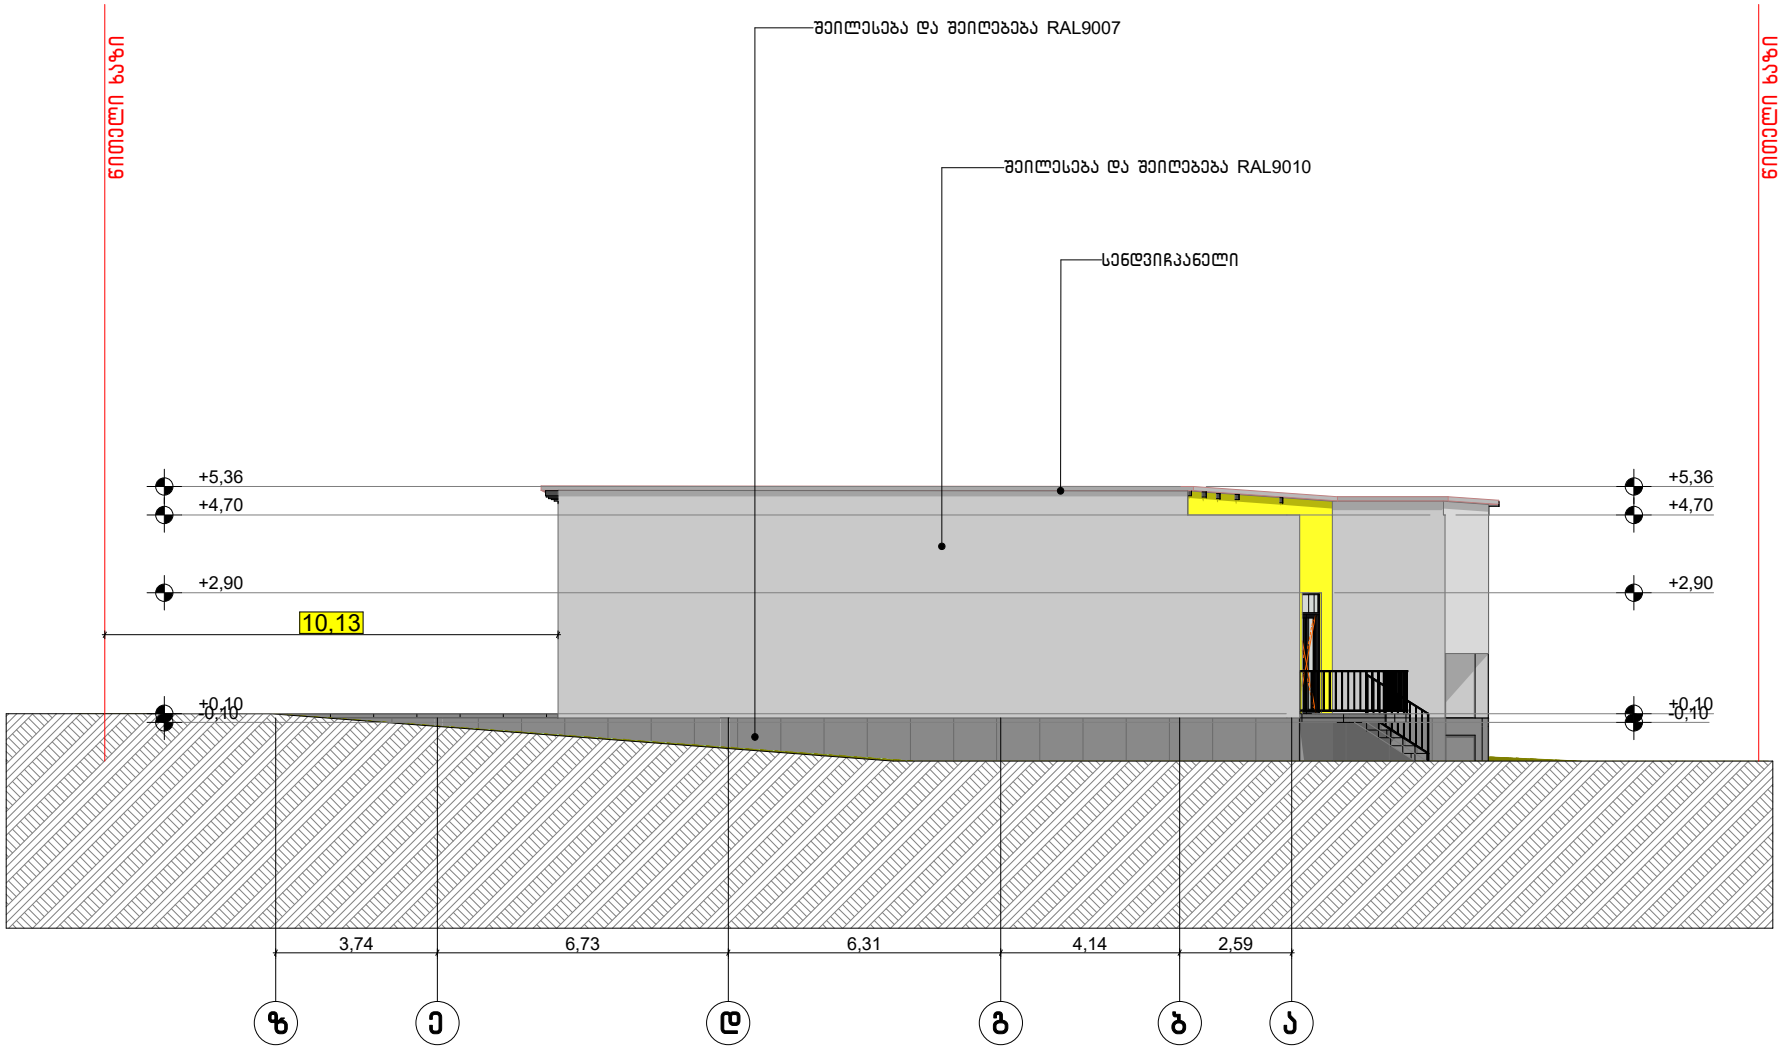

ფორმატი A-3	თბილისი 2024წ. დაკვეთა №	ფაილის სახელი

შენობა ნაგებობის ფუნქცია:

მრავალფუნქციური შენობა

შასადი ა-ზ ღერძებში მ 1:100

ტექ მაჩვენებლები

პიროგითი ნიშნები:

- ნაკვეთის საზღვარი
- ჭრილის ხაზი
- არქიტექტურული ნიშნული

დამკვეთი : დავით დოლიძე
პ/ნ 01025017385

მისამართი: ქალაქი თბილისი ,
სოფელი დიღომი
ს/კ: 01.72.14.069.159

თარიღი

კორექტირება

№	კორექტირება	თარიღი
1		
2		
3		
4		
5		
6		

საპროექტო ორგანიზაცია

თანამდებობა	გვარი	ხელმოწერა
არქიტექტორი	დ.ღამანაძე	
შესრულა	დ.ღამანაძე	

საპროექტო ლოგო	მისამართი
	ქ. თბილისი ცისკიანის 90 ტელ : 599390104

თარიღი	25.07.2024	
სტადია	ფორმატი	ფურცლები
პროექტი	A-3	A-000

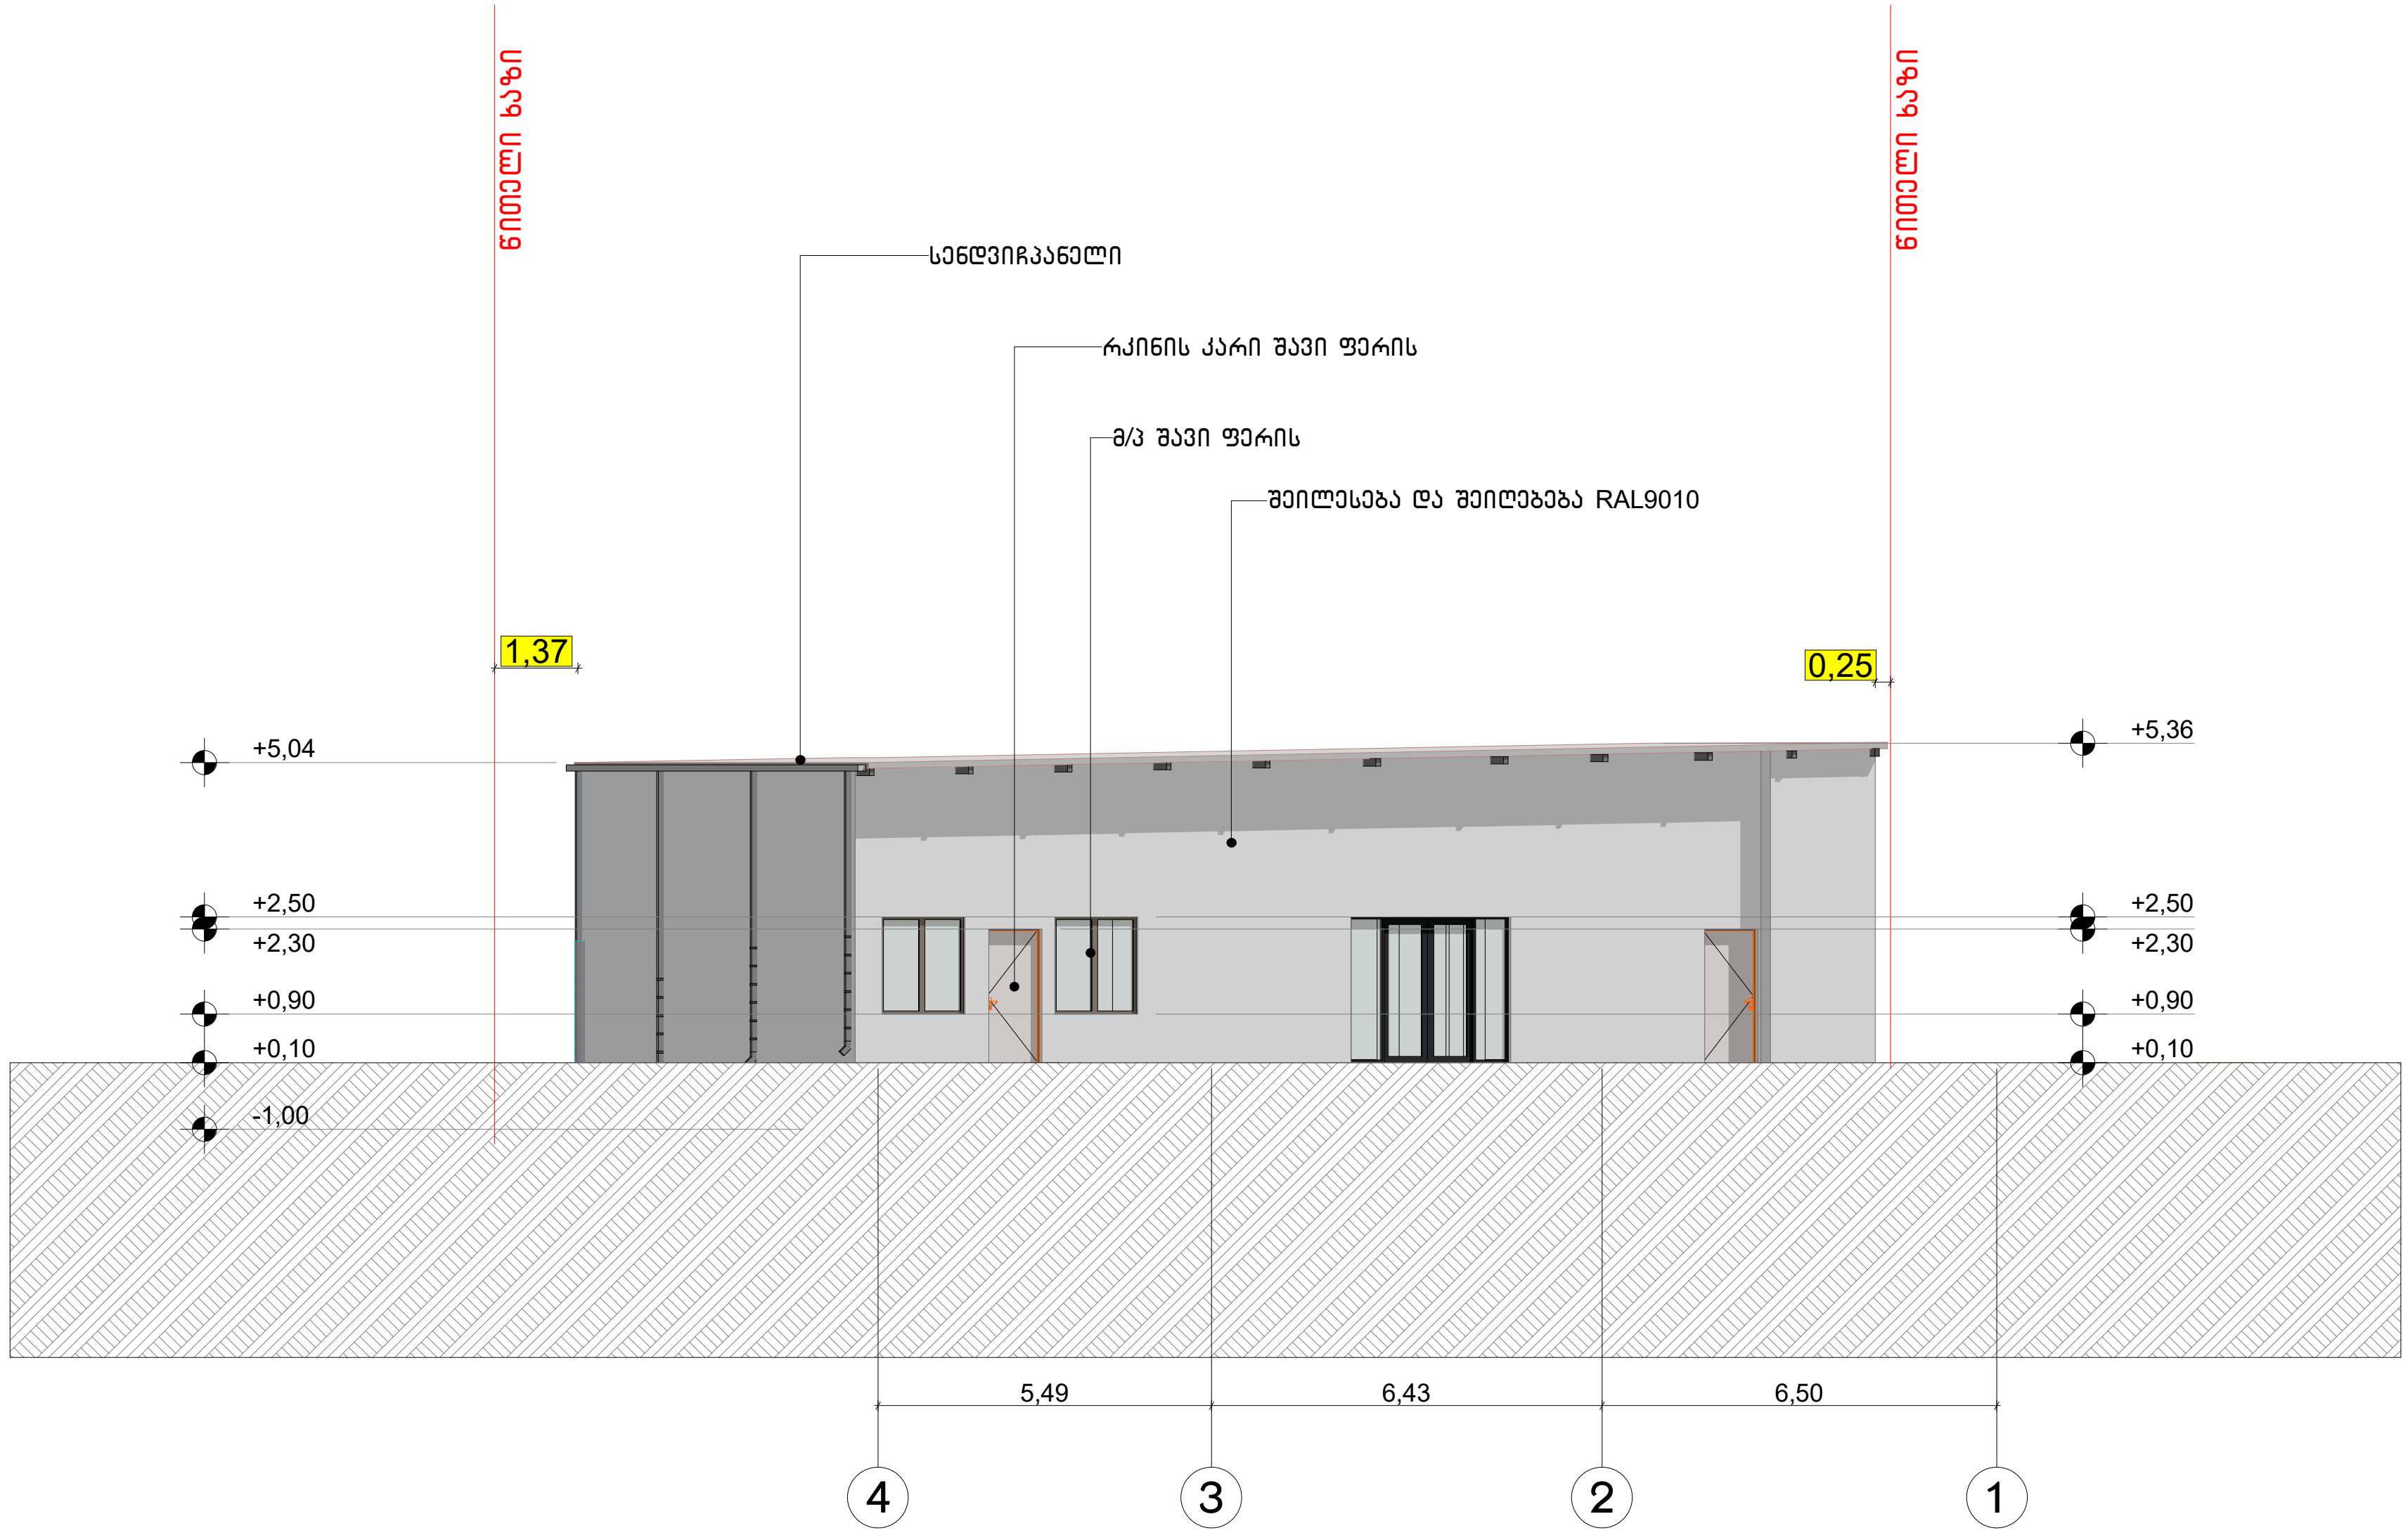

ფორმატი A-3	თბილისი 2024წ. დაკვეთა №	ფაილის სახელი

შენობა ნაგებობის ფუნქცია:

მრავალფუნქციური შენობა

ფასადი 4-1 ღერძებში მ 1:100

ტექ მაჩვენებლები

პირობითი ნიშნები:

ნაკვეთის საზღვარი

ჭრილის ხაზი

არქიტექტურული ნიშნული

დამკვეთი : დავით დოლიძე
პ/ნ 01025017385

მისამართი: ქალაქი თბილისი ,
სოფელი დიღომი
ს/კ: 01.72.14.069.159

თარიღი		
კორექტირება		
№	კორექტირება	თარიღი
1		
2		
3		
4		
5		
6		

საპროექტო ორგანიზაცია

თანამდებობა	გვარი	ხელმოწერა
არქიტექტორი	დ.ომანაძე	
შეასრულა	დ.ომანაძე	

საპროექტო ლოგო	მისამართი
	ქ. თბილისი ც.დადიანის 90 ტელ : 599390104

თარიღი	25.07.2024	
სტადია	ფორმატი	ფურცლები
პროექტი	A-3	A-000

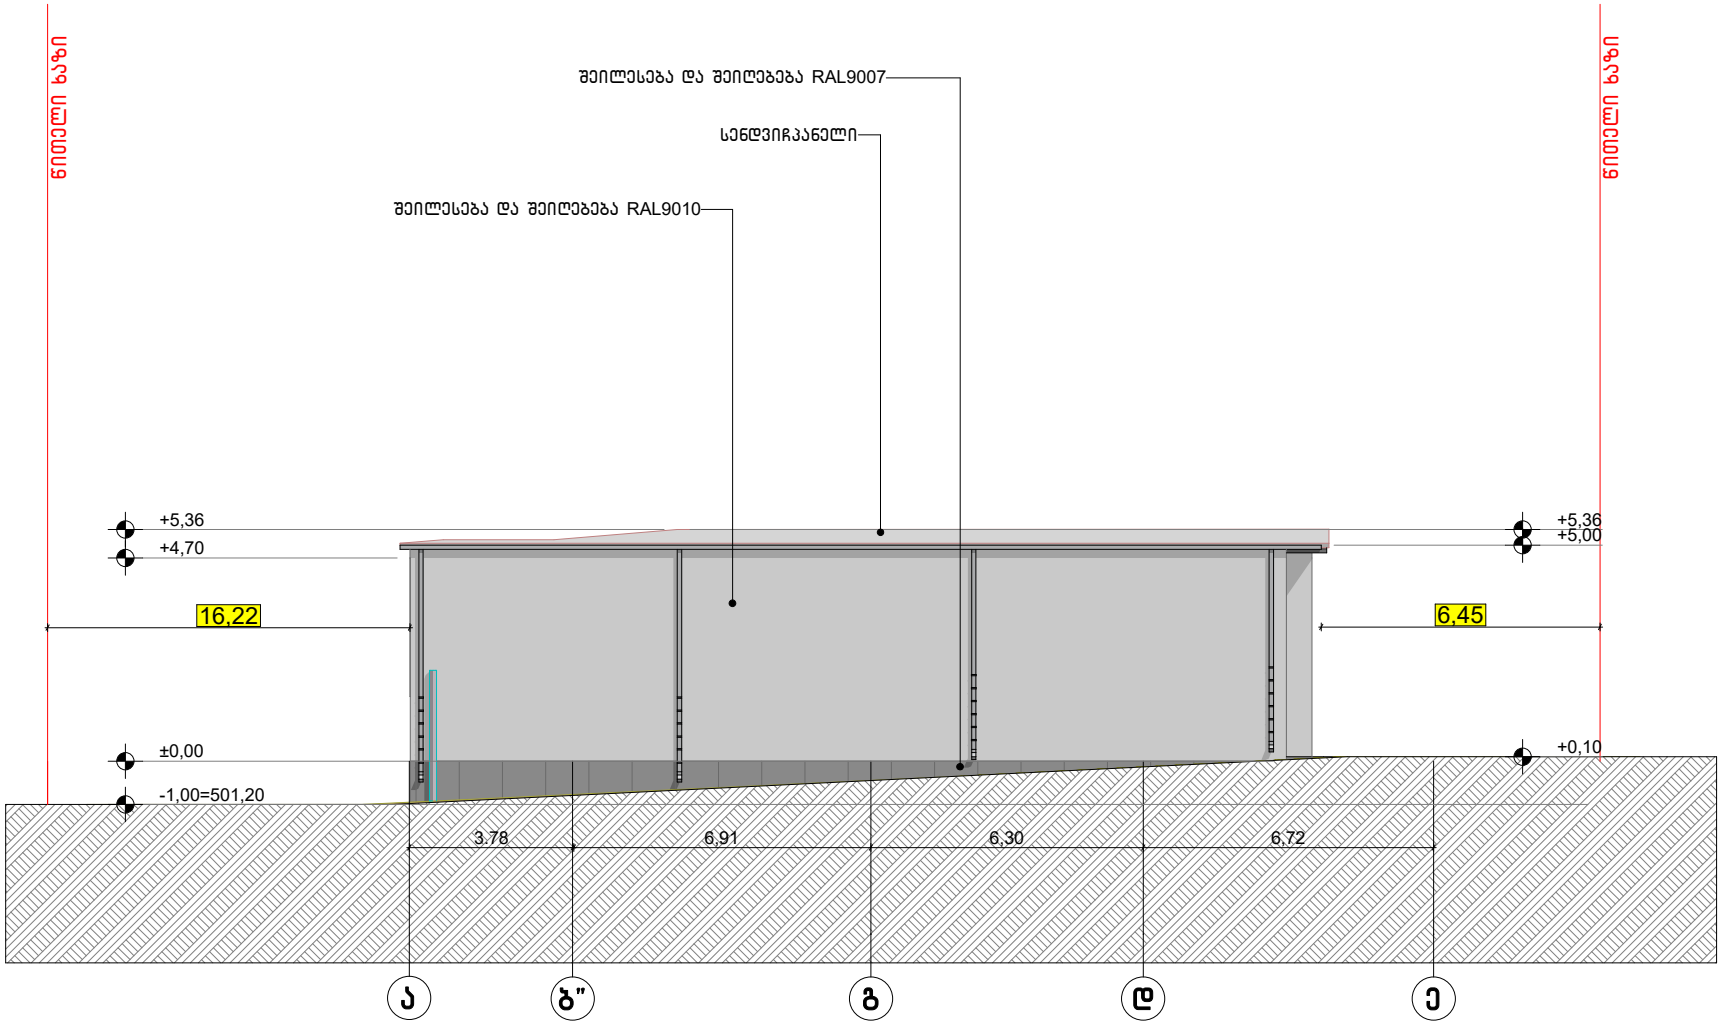

ფორმატი A-3	თბილისი 2024წ.	ფაილის სახელი
	დაკვეთა №	

შენობა ნაგებობის ფუნქცია:

მრავალფუნქციური შენობა

შასადი ა-ზ ღერძებში მ 1:100

ტექ მაჩვენებლები

პიროგითი ნიშნები:

- ნაკვეთის საზღვარი
- ჭრილის ხაზი
- არქიტექტურული ნიშნული

დამკვეთი : დავით დოლიძე
პ/ნ 01025017385

მისამართი: ქალაქი თბილისი ,
სოფელი დიღომი
ს/კ: 01.72.14.069.159

თარიღი

კორექტირება

№	კორექტირება	თარიღი
1		
2		
3		
4		
5		
6		

საპროექტო ორგანიზაცია

თანამდებობა	გვარი	ხელმოწერა
არქიტექტორი	დ.ტმანაძე	
შესრულა	დ.ტმანაძე	

საპროექტო ლოგო	მისამართი
	ქ. თბილისი ცდელიანის 90 ტელ : 599390104

თარიღი	25.07.2024	
სტადია	ფორმატი	ფურცლები
პროექტი	A-3	A-000

ფანჯრის სპეციფიკაცია

დასახელება	ფ-1	ფ-2	ფ-3
მასალა	მ/პ ატრანსიტი	მ/პ ატრანსიტი	მ/პ ატრანსიტი
რაოდენობა	2	2	2
ზომები	4,10×2,80	4,10×0,50	1,40×1,60
გეგმა მ 1:100			
ნახაზი გალების ჩვენებით მ 1:100	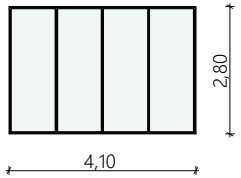	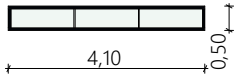	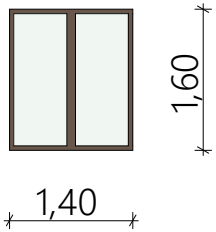

კარის სპეციპიკაცია

დასახელება	კ-1	კ-2	კ-3	კ-4
მასალა	მ/პ ატრანსიტი	რკინის კარი	მდფ	მ/პ ატრანსიტი
რაოდენობა	1	4	3	1
ზომები	1,70×2,80	0,90×2,20	0,90×2,20	2,70×2,40
გეგმა მ 1:100	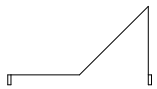			
ნახაზი გალების ჩვენებით მ 1:100	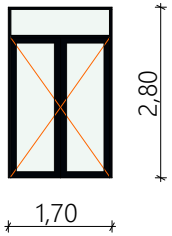	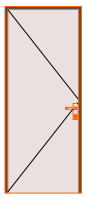	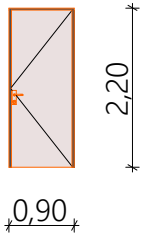	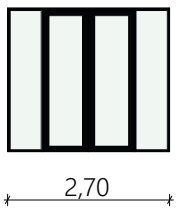

ფორმატი A-3	თბილისი 2024წ.	ფაილის სახელი
	დაკვეთა №	

შენობა ნაგებობის შუნძცია:

მრავალშუნძციური შენობა

კარ-შანჯრის სპეციშიკაცია

ტექ მაჩვენებლები

პიროგითი ნიშნები:

- ნაკვეთის საზღვარი
- ჭრილის ხაზი
- არქიტექტურული ნიშნული

დამკვეთი : დავით დოლიძე
პ/ნ 01025017385

მისამართი: ქალაქი თბილისი ,
სოფელი დიღომი
ს/კ: 01.72.14.069.159

თარიღი

კორექტირება

№	კორექტირება	თარიღი
1		
2		
3		
4		
5		
6		

საპროექტო ორგანიზაცია

თანამდებობა	გვარი	ხელმოწერა
არქიტექტორი	დ.ლომანაძე	
შესრულა	დ.ლომანაძე	

საპროექტო ლოგო

მისამართი

ქ. თბილისი
ცქდღიანის 90
ტელ : 599390104

თარიღი	25.07.2024	
სტადია	ფორმატი	შეცვლები
პროექტი	A-3	A-000

მაღალი ხარისხის საფასადე საღებავი
RAL 9007

ფითხით დამუშავება

თბოსაიზოლაციო
ბლოკი 250 მმ.

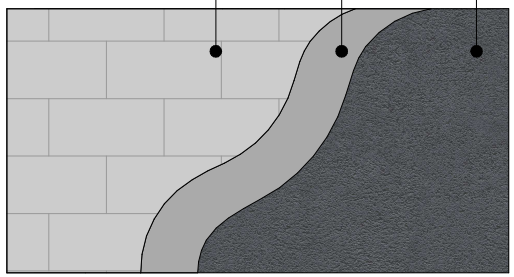

მაღალი ხარისხის საფასადე საღებავი
RAL 9010

ფითხით დამუშავება

თბოსაიზოლაციო
ბლოკი 250 მმ.

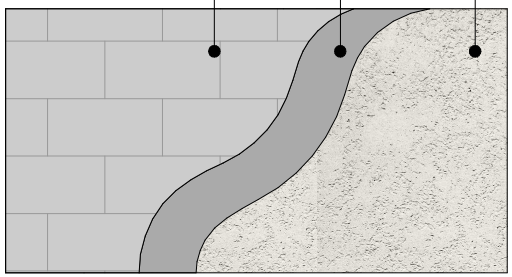

მაღალი ხარისხის საფასადე საღებავი
RAL 1016

ფითხით დამუშავება

თბოსაიზოლაციო
ბლოკი 250 მმ.

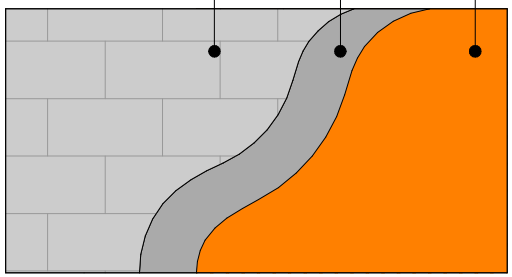

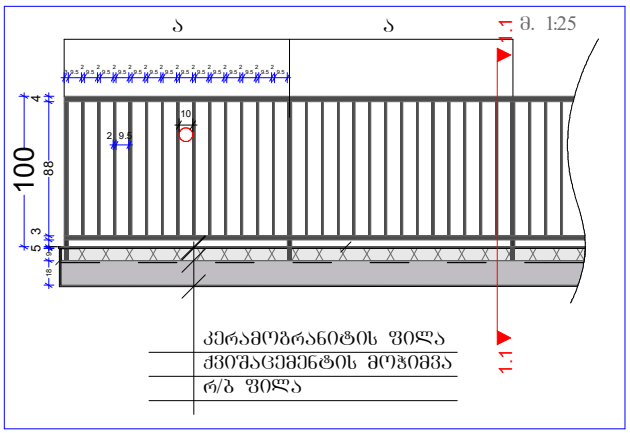

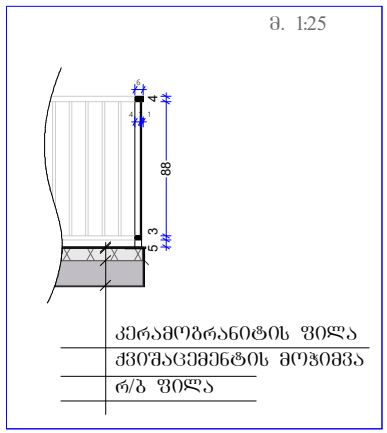

ფორმატი A-3	თბილისი 2024წ.	ფაილის სახელი
	დაკვეთა №	

შენობა ნაგებობის შუნძცია:

მრავალშუნძციური შენობა

კარ-შანჯრის სპეციშიკაცია

ტექ მაჩვენებლები

პიროგითი ნიშნები:

- ნაკვეთის საზღვარი
- ჭრილის ხაზი
- არქიტექტურული ნიშნული

დამკვეთი : დავით დოლიძე
პ/ნ 01025017385

მისამართი: ქალაქი თბილისი ,
სოფელი დიღომი
ს/კ: 01.72.14.069.159

თარიღი		
კორექტირება		
№	კორექტირება	თარიღი
1		
2		
3		
4		
5		
6		

საპროექტო ორგანიზაცია

თანამდებობა	გვარი	ხელმოწერა
არქიტექტორი	დ.ტოგანაძე	
შესრულა	დ.ტოგანაძე	

საპროექტო ლოგო	მისამართი
	ქ. თბილისი ც.დადიანის 90 ტელ : 599390104

თარიღი	25.07.2024	
სტადია	ფორმატი	ფურცლები
პროექტი	A-3	A-000