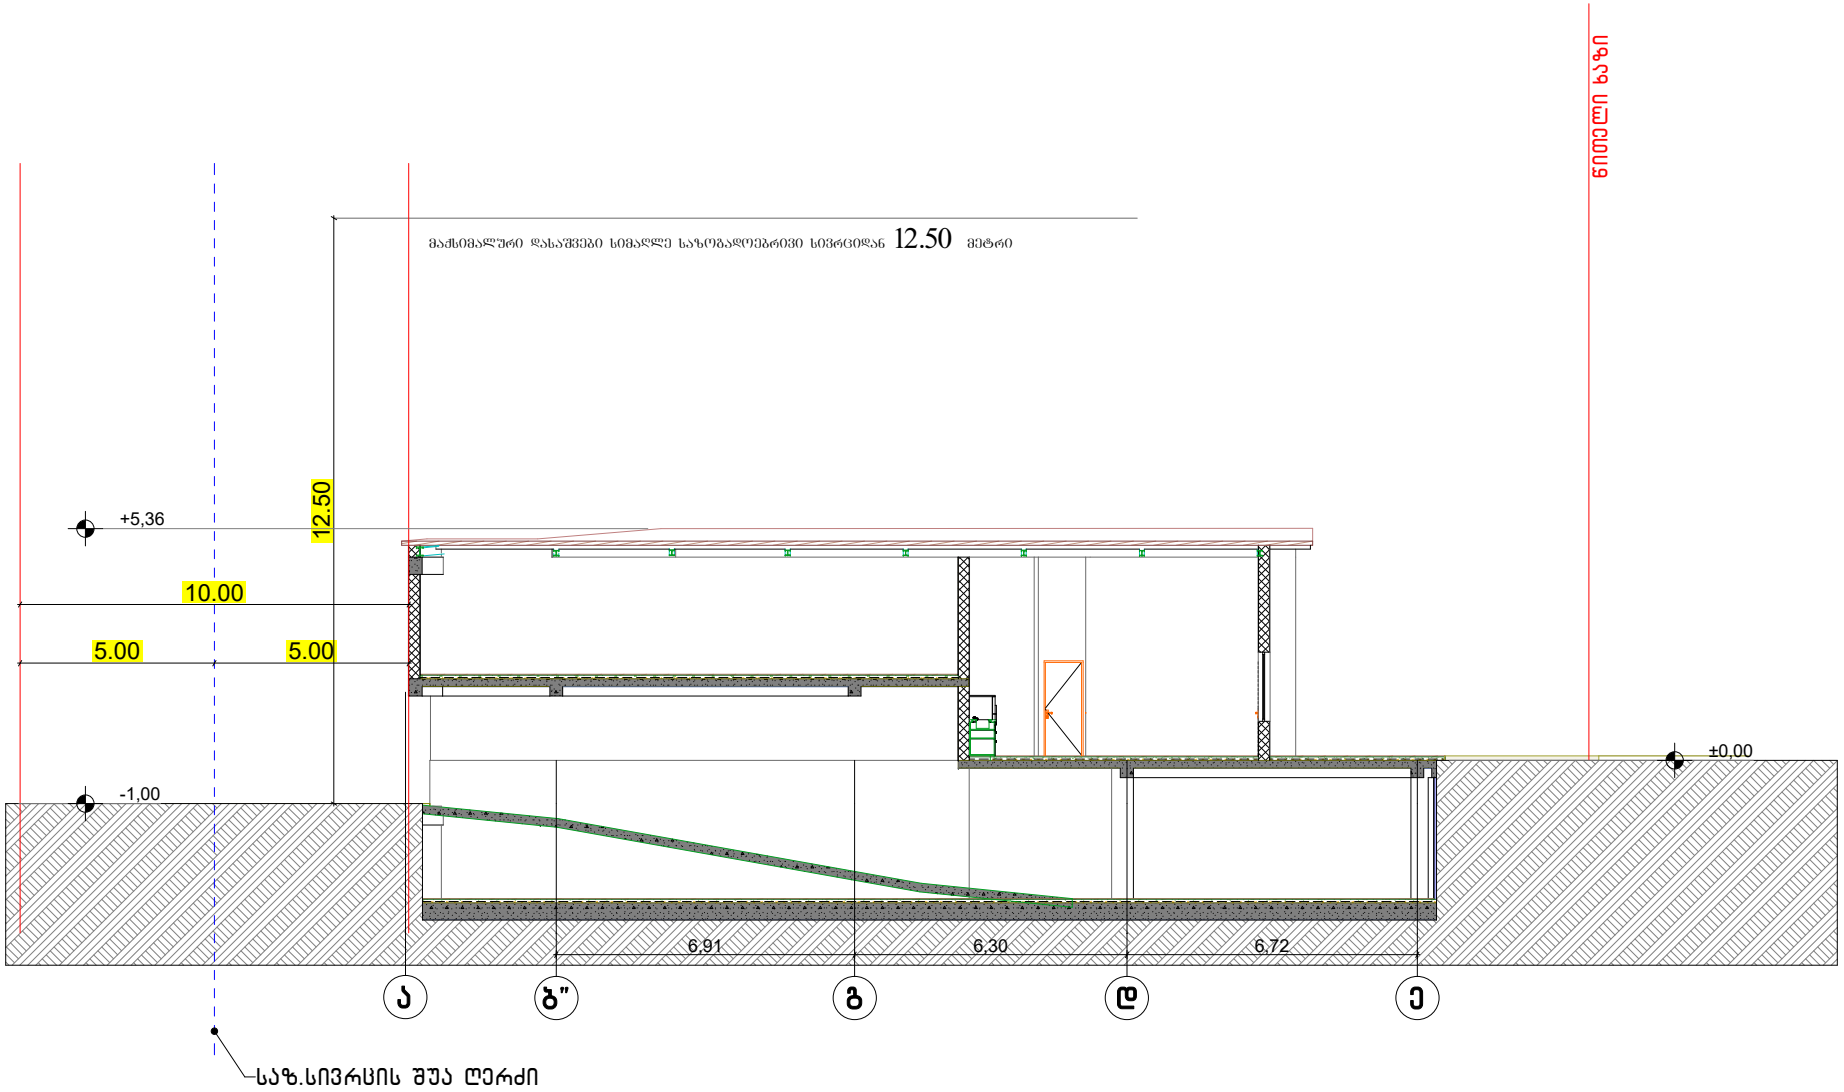


$$H=\frac{L}{Y}=\frac{5.00}{0,4}=12.50\ მ$$

$$H=\frac{L}{Y}=\frac{7,26}{0,4}=18,15\ მ$$

ფორმატი A-3	თბილისი 2024წ.	ფაილის სახელი
	დაკვეთა №	

შენობა ნაგებობის შუნძცია:

მრავალშუნძციური შენობა

ჭრილი 2-2 მ 1:100

ტექ მაჩვენებლები

პიროგითი ნიშნები:

ნაკვეთის საზღვარი

ჭრილის ხაზი

არქიტექტურული ნიშნული

დამკვეთი : დავით დოლიძე
პ/ნ 01025017385

მისამართი: ქალაქი თბილისი ,
სოფელი დიღომი
ს/კ: 01.72.14.069.159


თარიღი		
კორექტირება		
№	კორექტირება	თარიღი
1		
2		
3		
4		
5		
6		

საპროექტო ორგანიზაცია

თანამდებობა	გვარი	ხელმოწერა
არქიტექტორი	დ.ოგანაძე	
შესრულა	დ.ოგანაძე	

საპროექტო ლოგო	მისამართი
	ქ. თბილისი ცდადიანის 90 ტელ : 599390104

თარიღი	25.07.2024	
სტადია	ფორმატი	ფურცლები
პროექტი	A-3	A-000

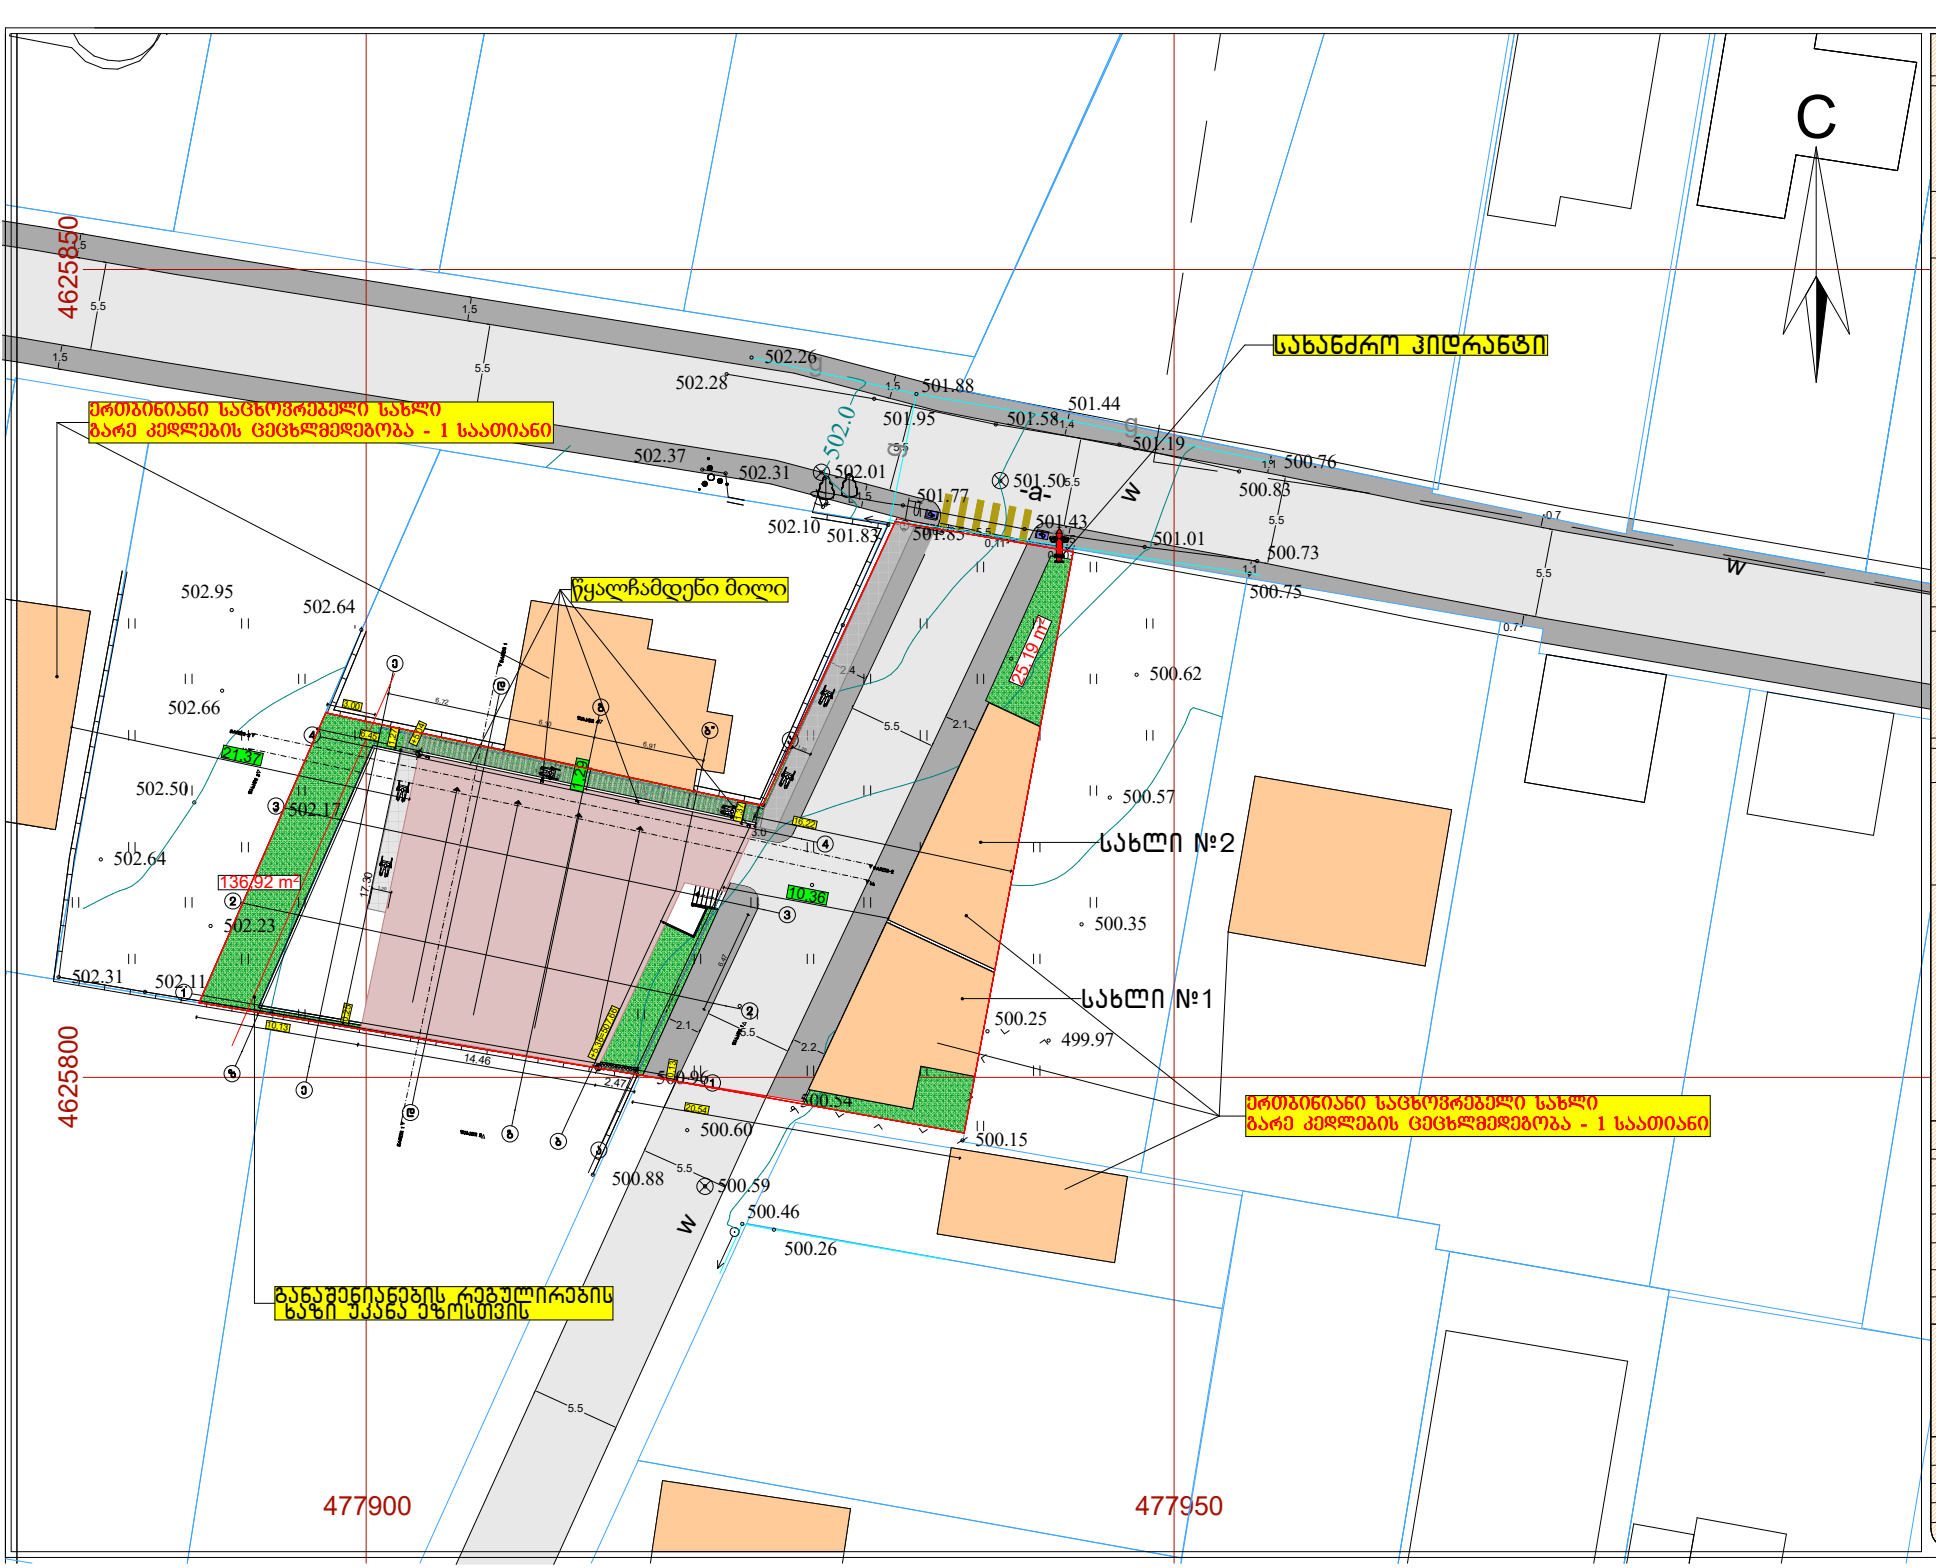

ფორმატი A-3 | თბილისი 2023წ. | ფაილის სახელი

დაკვეთა №

შენობა ნაგებობის შუნძცია:

მრავალშუნძციური შენობა

გენ-გეშმა მ 1:500

ტექ მაჩვენებლები

პირობითი ნიშნები:

- ნაკვეთის საზღვარი
- ჭრილის ხაზი
- არქიტექტურული ნიშნული

დამკვეთი : გიორგი შუშარაძე

ქალაქი თბილისი , სოფელი დიღომი
ს/კ 01.72.14.069.159

თარიღი	
კორექტირება	

№	კორექტირება	თარიღი
1		
2		
3		
4		
5		
6		

საპროექტო ორგანიზაცია

თანამდებობა	გვარი	ხელმოწერა
არქიტექტორი	დ.ოდიანაძე	
შემსრულა	დ.ოდიანაძე	

საპროექტო ლოგო	მისამართი
	ქ. თბილისი ცისკარიანის 90 ტელ: 599 390 104

თარიღი	02.10.2023	
სტადია	ფორმატი	შეთანხმება
პროექტი	A-3	A-000