
ტოპოგრაფიული გეგმა

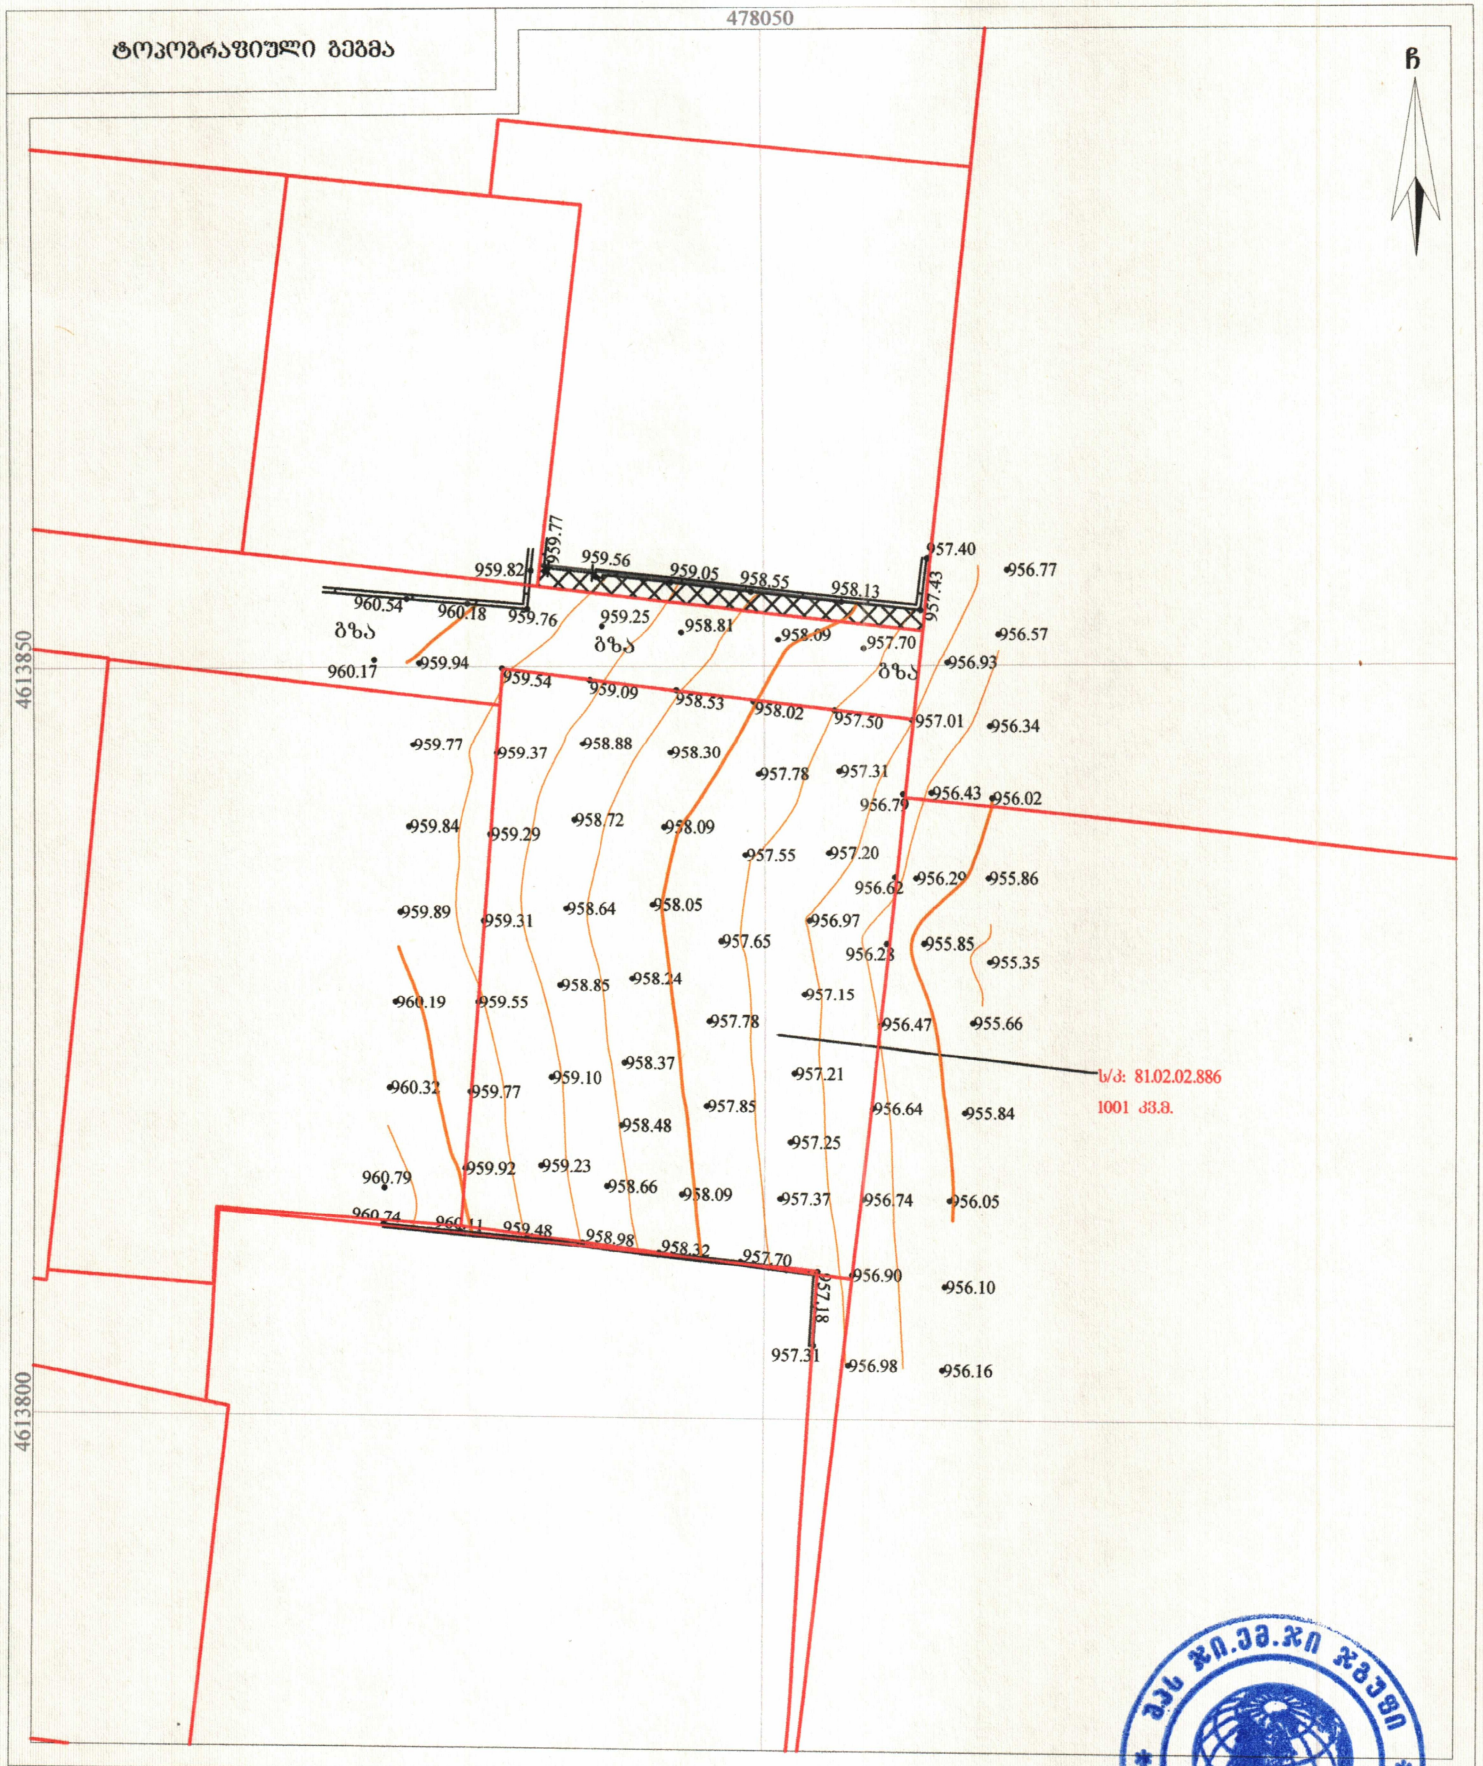

მისამართი: ქალაქი თბილისი, სოფელი წავკისი, ლელვათხევის ქუჩა №17

ს/კ: 81.02.02.886 - 1001 კვ.მ.

პირობითი აღნიშვნები

საცხ. შენობა	ხის ღობე	წ	წყალგაყვანილობა
არასაცხ. შენობა	ღობე	გ	გაზი
ფარდული	ქვის კედელი	კ	კანალიზაცია
მშენებარე შენობა	კედელი	სან	სანიაღვრე
სატრანსფორ. ჯიხური	ფილტე	წყ	წყალარინება
ხეები	რკინაგზა		ელ. ქსელები
ბაზი	საშიფრალური ჭები		გაბობინა
ბარე განთება	ელ. გადამცემი ბაზი	თბ	

1) მიწის სამუშაოების შესრულებისას შეატყობინეთ კომუნიკაციის წარმომადგენლებს

შპს G.M.G Group ს/ნ: 400246998

საქართველო, ქალაქი თბილისი, გლდანი-ნაძალადევის რაიონი, დ. ბერაძეების ბაზრ. №12ა, კორპ. №5, ბ. №14ა.

მობ: (+995) 598 39 08 05;
(+995) 598 105 105;
ელ. ფოსტა: g.m.g-group@yandex.com

დირექტორი: ბ. მოსულიშვილი

აზომვა/დახაზა:

დამკვეთი: ვასილ ირემაძე

მასშტაბი: 1:500

18/10/2026 წ.