ᲡᲝᲑᲘᲡ ᲒᲔᲒᲛᲐ მ1:500

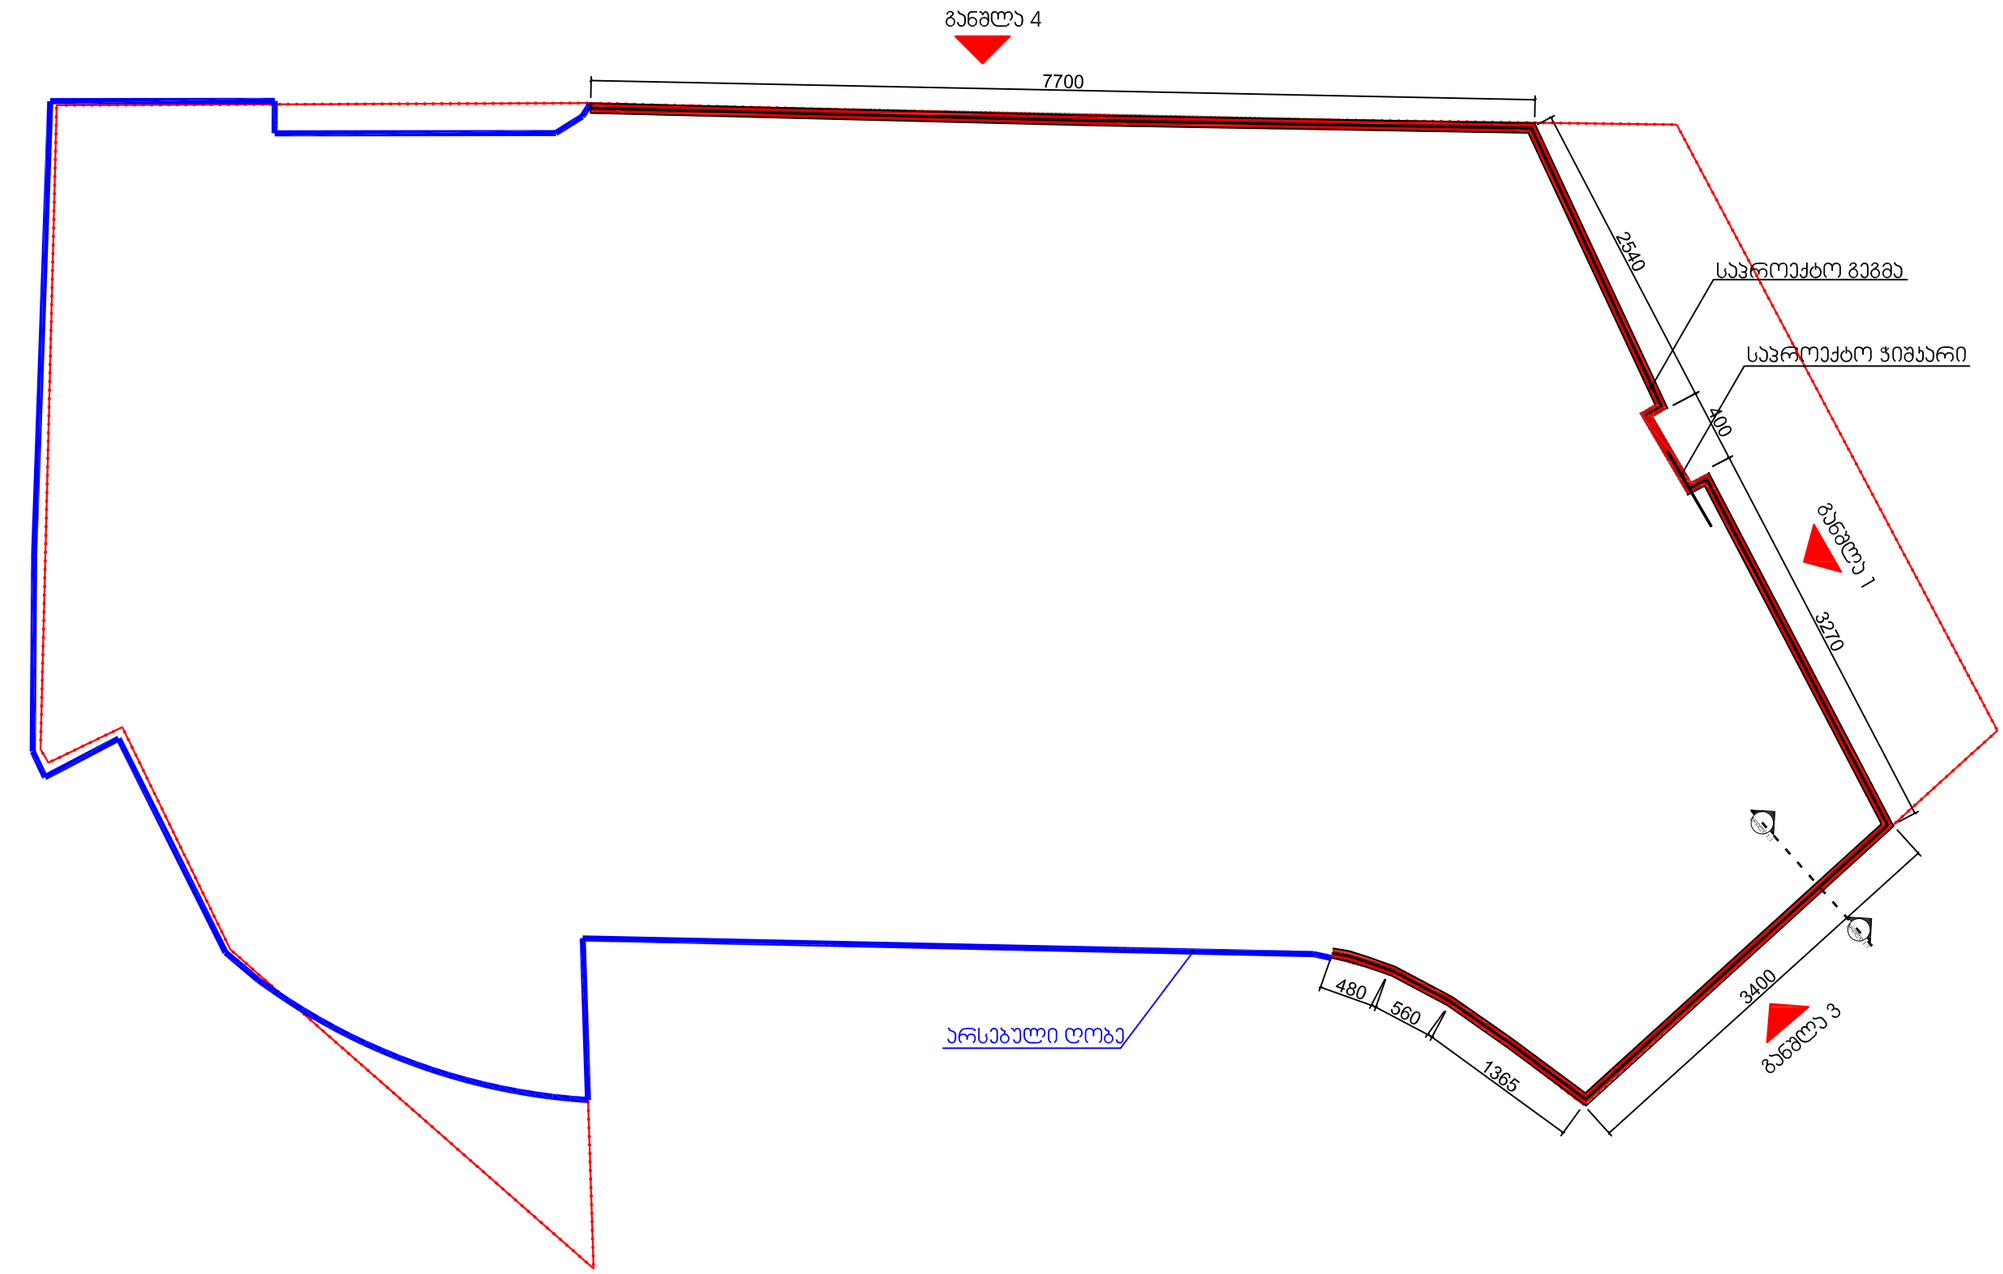

პარკგეითის ეზოს კეთილმოწყობა ი.ჭავჭავაძის №80	A-3 1:500	ღობის გეგმა