
შ.პ.ს. "ბიემჯი გრუპ "
L.T.D "BMG GROUP"
ს/კ 406128239
შარტავას ქუჩა №14
598 66 70 70
557 98 08 99
groupbmg@yahoo.com

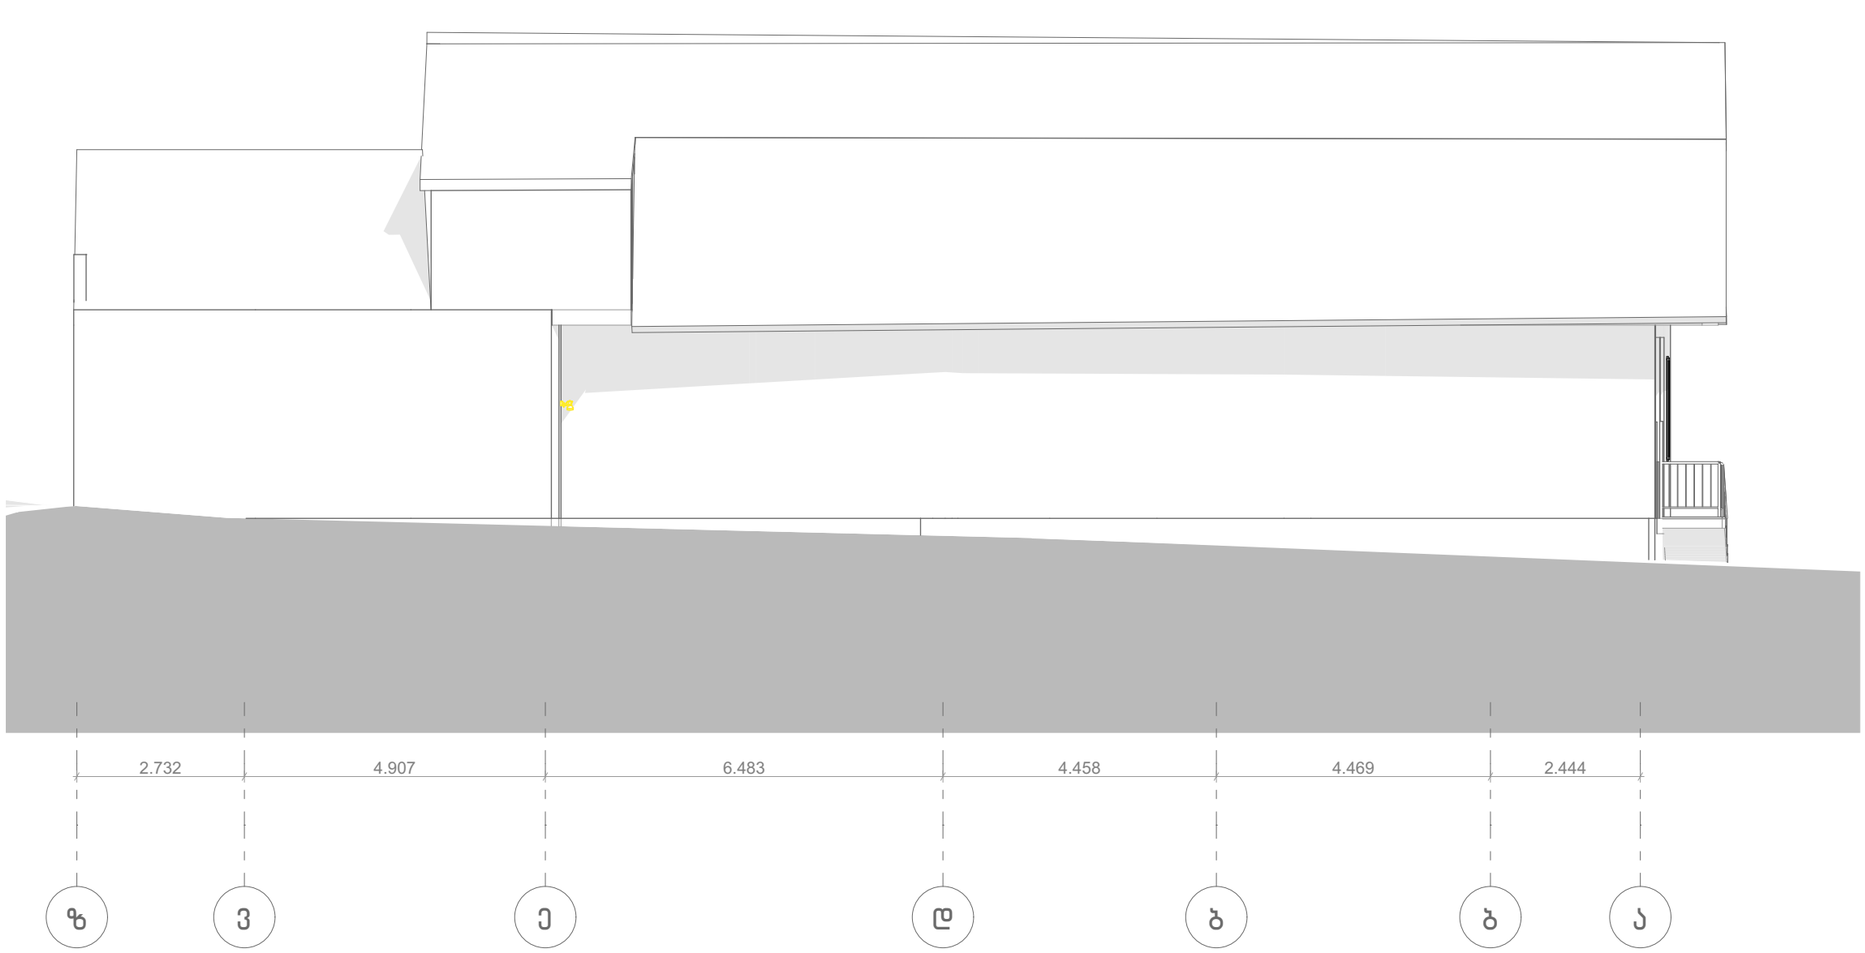

ს/კ: 01.10.10.012.014

ობიექტის მისამართი	ფასადი 'დ-ა'
ნახაზის დასახელება	
ტექნიკური დირექტორი	ზაზა ბასილაძე
არქიტექტორი	
დაინტერესებული პირი	
მასშტაბი	1:100
თარიღი	2026 წ.
ფორმატი	A-3

შ.პ.ს. "ბიემჯი გრუპ "
L.T.D "BMG GROUP"
ს/კ 406128239
შარტავას ქუჩა №14
598 66 70 70
557 98 08 99
groupbmg@yahoo.com



ს/კ: 01.10.10.012.014

ობიექტის მისამართი	ფასადი '1-3'
ნახაზის დასახელება	

ტექნიკური დირექტორი	ზაზა ბასილაძე
არქიტექტორი	
დაინტერესებული პირი	

მასშტაბი	1:100	ფორმატი	A-3
თარიღი	2026 წ.		

შ.პ.ს. "ბიემჯი გრუპ "
L.T.D "BMG GROUP"
ს/კ 406128239
შარტავას ქუჩა №14
598 66 70 70
557 98 08 99
groupbmg@yahoo.com



გზის შუა ხაზი
H=4.82/0.4=12.05

ს/კ: 01.10.10.012.014

ობიექტის მისამართი	ფასადი 'ა-დ'
ნახაზის დასახელება	
ტექნიკური დირექტორი	ზაზა ბასილაძე
არქიტექტორი	
დაინტერესებული პირი	
მასშტაბი	1:100
თარიღი	2026 წ.
ფორმატი	A-3



შ.პ.ს. "ბიემჯი გრუპ "
L.T.D "BMG GROUP"
ს/კ 406128239
შარტავას ქუჩა №14
598 66 70 70
557 98 08 99
groupbmg@yahoo.com

ს/კ: 01.10.10.012.014

ობიექტის მისამართი	ფასადი '3-1'
ნახაზის დასახელება	

ტექნიკური დირექტორი	ზაზა ბასილაძე
არქიტექტორი	
დაინტერესებული პირი	

მასშტაბი	1:100	ფორმატი	A-3
თარიღი	2026 წ.		