შ.პ.ს. "ბიემჯი გრუპ "
L.T.D "BMG GROUP"
ს/კ 406128239
შარტავას ქუჩა №14
598 66 70 70
557 98 08 99
groupbmg@yahoo.com



გზის შუა ხაზი
H=4.82/0.4=12.05


ს/კ: 01.10.10.012.014

ობიექტის მისამართი	ფასადი 'ა-დ'
ნახაზის დასახელება	
ტექნიკური დირექტორი	ზაზა ბასილაძე
არქიტექტორი	
დაინტერესებული პირი	
მასშტაბი	1:100
თარიღი	2026 წ.
ფორმატი	A-3

საქართველო

ქალაქი თბილისი, ქუჩა კვანტალიანი , №50. 1525.00კვ.მ არასასოფლო-სამეურნეო დანიშნულების ს/კ01.10.10.012.014მიწის ნაკვეთის ტოპოგრაფიული

გეგმა

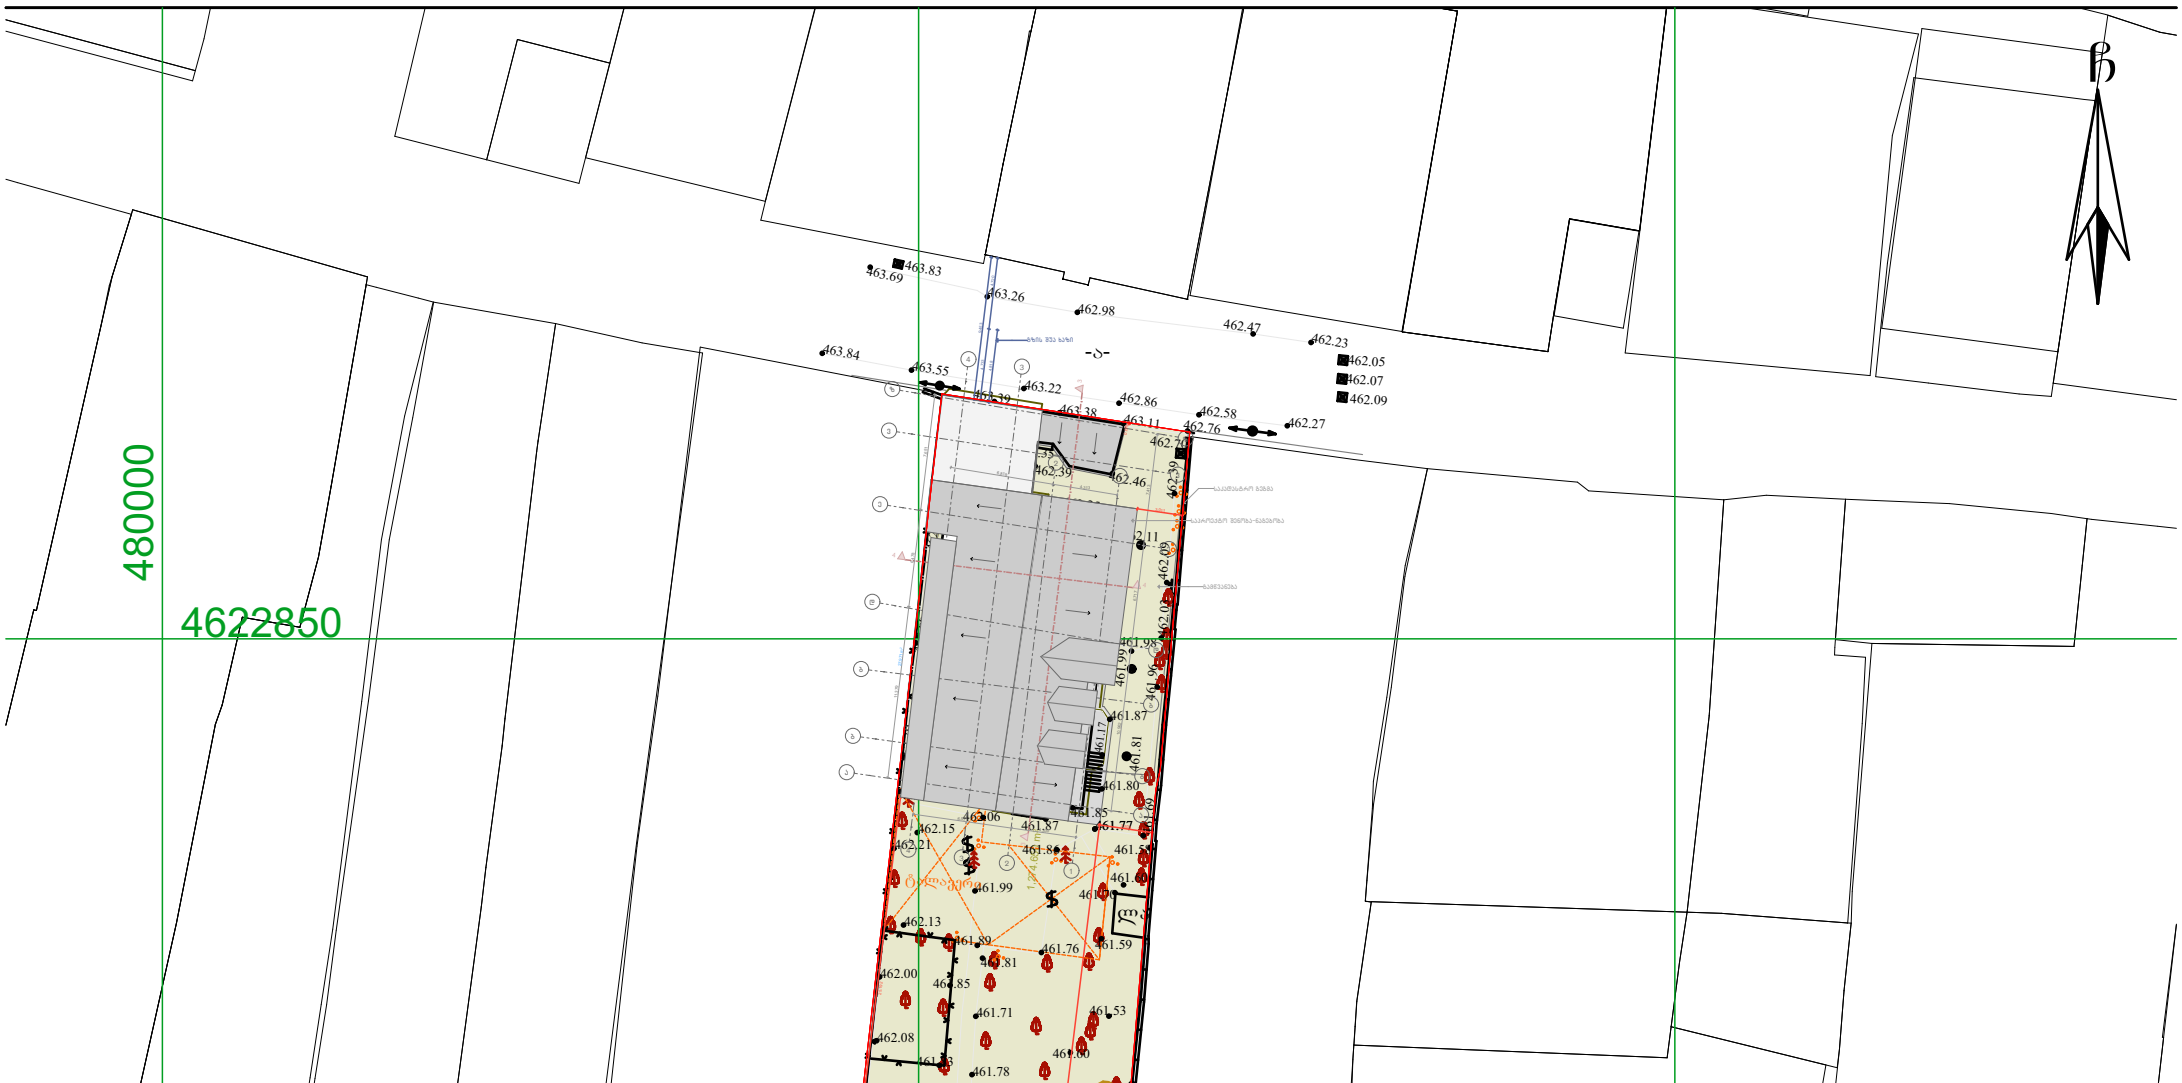

პირობითი აღნიშვნები

WGS 1984 -ის კოორდინატთა სისტემის UTM პროექცია

ძს	საცხ. შენობა	ბორდიული	ჭიშკარი
ძა	არასაცხ. შენობა	ხის ღობე	ბეტონი
	ფარდული	ღობე	წყალგაყვანილობა
	მშენებარე შენობა	ქვის კედელი	კავშირგაბმულობა
	სატრანსფორ. ჯიხური	კედელი	ელ. ქსელები
	ხეები	ფლატე	ბუნებრივი აირი
	გარე განათება	რკინიგზა	სადრენაჟო ინფრასტრუქტურა
		სამეთვალყურეო ჭები	ინტერნეტ ქსელი
		ელ. გადამცემი ხაზი	

შენიშვნა:1) ——— ნაკვეთის საზღვარი (თუ იგი არის ნახაზზე) მითითებულია დამკვეთის მიერ

2) მიწის სამუშაოების შესრულებისას შეატყობინეთ კომუნიკაციის წარმომადგენლებს

შპს „ბიემჯი პროჯექტ“
საქართველო, თბილისი, შარტავას ქუჩა. 14
მობ: 598-66-70-70; 577-15-80-39

LTD `BMG PROJECT ~
14 Sartava St. Tbilisi, Georgia

ტექნიკური დირექტორი:		ზ. ბასილაძე
აზომა:		ნ.ოთხოზორია
დახაზა:		ნ.ოთხოზორია
დამკვეთი:		

მაშტაბი: 1:500

09.10.2026წ.