ი/მ ჰენრი ცარციძე

ტელ: +995 591 91 14 97


ტოპო გეგმა

ქ. თბილისი სოფ.დიღომი
მირიან მეფის ქუჩა №144

ს/კ 01.72.14.068.169

პირობითი აღნიშნები

- მიწისქვეშა კომუნიკაციები
- კანალიზაცია
- დენის კაბელი
- გაზის მილი
- წყლის არხი
- კავშირგაბმულობა
- ნაკვეთის საზღვარი
- შენობა
- არკა
- ფარდული
- კიბე
- ფოთლოვანი ხე
- ციტრუსი
- ვაზი
- წიწვოვანი ხე
- მინდორი
- ბუჩქი
- პალმა
- სამეთვალყურეო ჭები
- ძეგლი
- შადრევანი
- ონკანი
- წყარო ან ჭა
- ბენზინგასამართი სადგური
- მაღალი ძაბვის გადამცემი
- ცოცხალი ღობე
- ხეების რიგი
- ტრანსფორმატორი
- რადიო ან ტელე ანძა
- პროჟექტორიანი სანათი
- ლამპიონები
- დენის ბოძი
- რკინიგზა
- იზოჰიფსი
- რკინის ღობე
- გაბიონი
- ფილა
- სეტკის ღობე
- ბორდიური
- ბეტონი
- კედელი
- საყრდენი კედელი
- ჭიშკარი
- გზის კონტური
- ფლატე
- UTM (საერთაშორისო) სისტემის კოორდ.

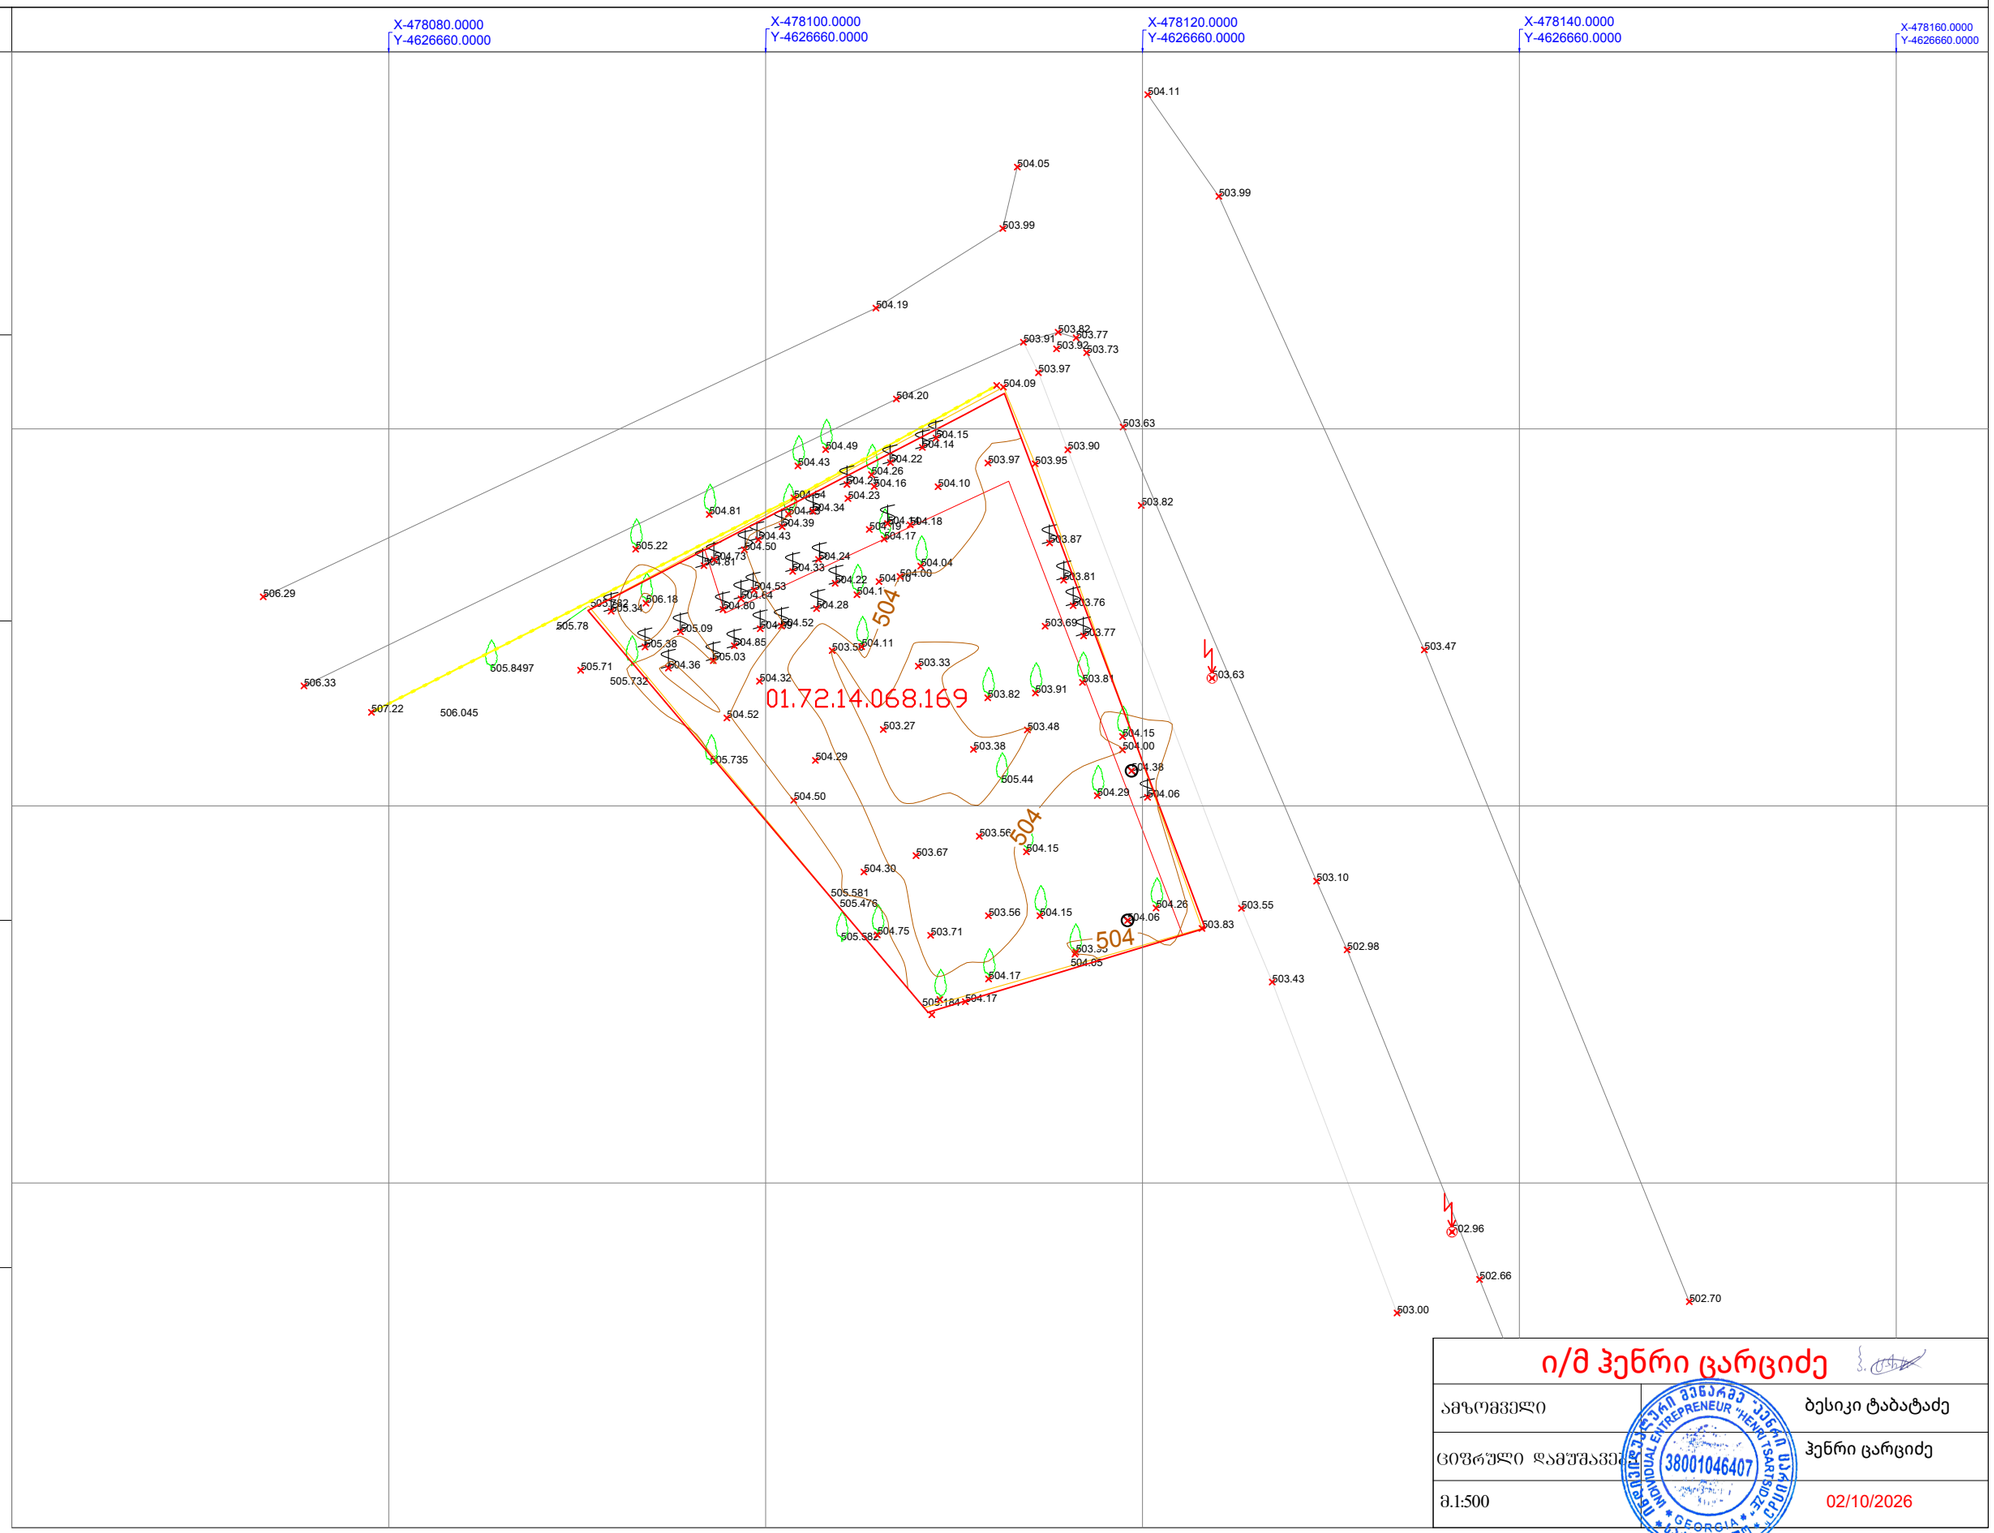

ი/მ ჰენრი ცარციძე	
ამზომველი	ბესიკი ტაბატაძე
ციფრული დამუშავება	ჰენრი ცარციძე
მ.1:500	02/10/2026

INDIVIDUAL ENTREPRENEUR "HENRI TSARTSIDZE" 38001046407 GEORGIA

ი/მ ჰენრი ცარციძე

ტელ: +995 591 91 14 97

ტოპო გეგმა

ქ. თბილისი სოფ.დიღომი
მირიან მეფის ქუჩა №144

ს/კ 01.72.14.068.169



ი/მ ჰენრი ცარციძე	
ამზომველი	ბაბუა ტაბატაძე
ცნობარი დამუშავება	ჰენრი ცარციძე
მ.1:500	30/01/2026

38001046401