
სიმაღლის სხივის განსაზღვრა გენ-გეგმაზე
მ: 1-100

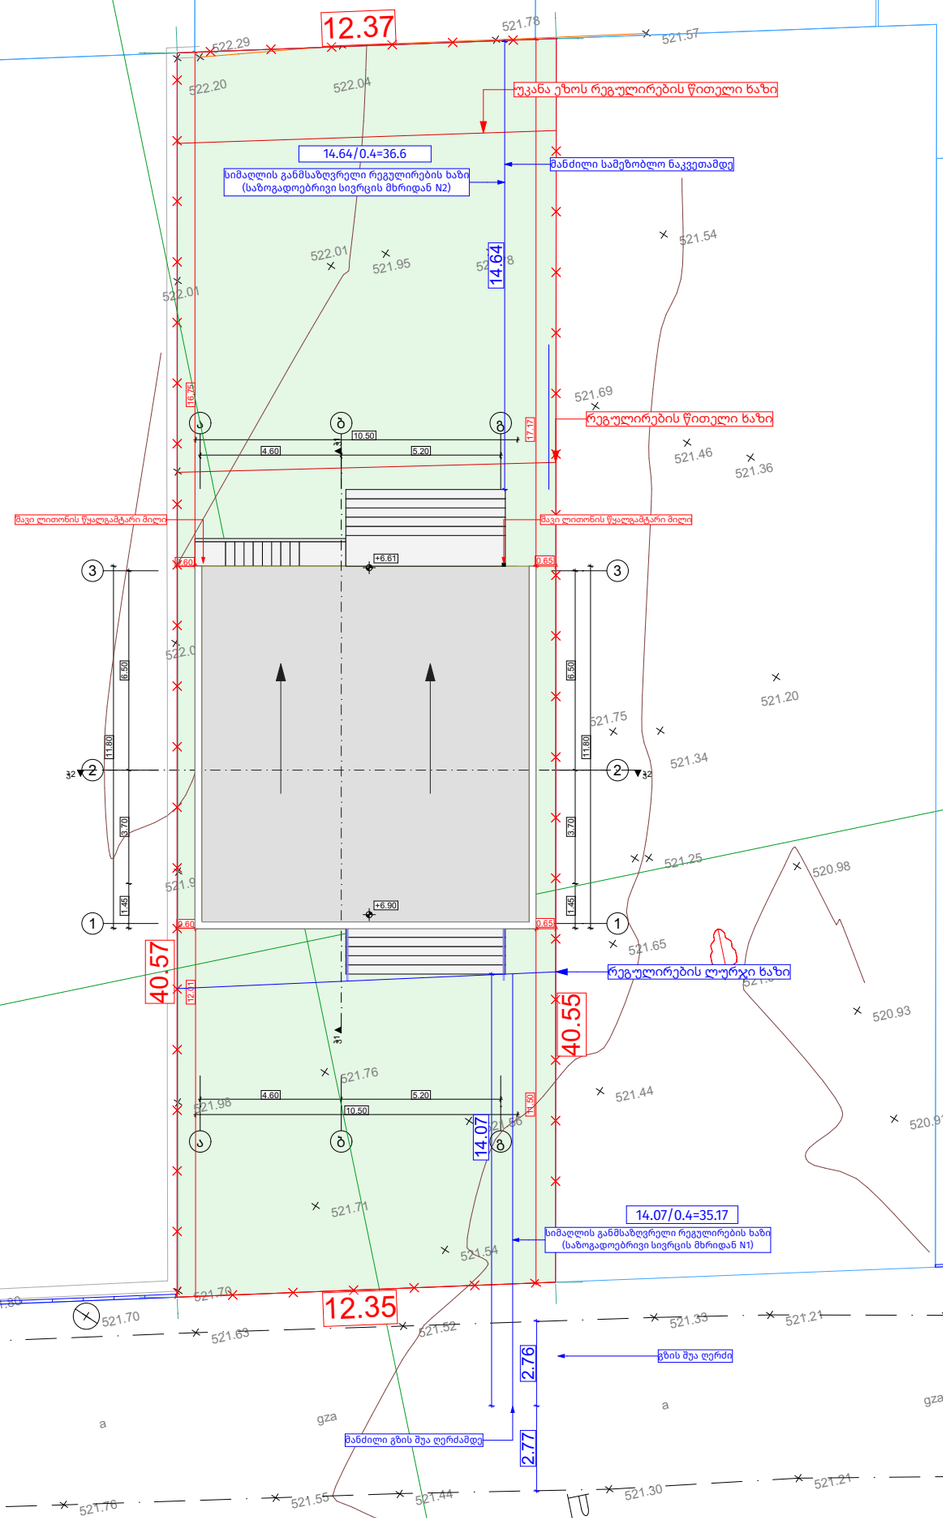

არქიტექტორი
ი.მ
ლაშა კირვალიძე
571 14 14 69

საკადასტრო კოდი

84.01.38.354

მისამართი

ქალაქი თბილისი, გლდანის მასივის ტერიტორია

დამკვეთი

ზურაბ ზურაბიანი

პროექტის დასახელება

მიწის სამშენებლოდ გამოყენების პირობების დადგენა

შემსრულებლები

თანამდებობა	სახელი, გვარი	ხელმოწერა
მთ. არქიტექტორი	ლ. კირვალიძე	

MAIL: lashakirvalidzee@gmail.com

გვერდი	მასშტაბი	ფურცლის ზომა
	1:100	**A3**

ქ.თბილისი
2026 წელი

სიმაღლის სხივის განსაზღვრა ფასადზე

