


| პროექტის სახელწოდება<br>Project name: | დამკვეთი :<br>Customer: | ობიექტის მისამართი :<br>Address: | შენიშვნა :<br>Notes: | შემსრულებლები :<br>Performers: | ნახაზის დასახელება :<br>Drawing title: | | |
|---|---|---|---|---|---|---|---|
| | | | | სახელი.გვარი ხელმოწერა | | | |
| ფასადის აბრის დოკუმენტაცია | ქარლაინ ავტო იმპორტი | ქალაქი თბილისი, ქურა ნუცუბიძე, N60-ის მიმდებარედ<br><br>ს/კ 01.14.03.007.036 | ნახაზზე ზომები მოცემულია მილიმეტრებში. | მაკი ქოქაძვილი | ფოტომონტაჟი | თარიღი :<br>Date: | 09/11/2026 |
| | | | | | | მასშტაბი :<br>Drawing Scale | A3 |







| პროექტის სახელწოდება<br>Project name: | დამკვეთი :<br>Customer: | ობიექტის მისამართი :<br>Address: | შენიშვნა :<br>Notes: | შემსრულებლები :<br>Performers:<br>სახელი,გვარი ხელმოწერა | ნახაზის დასახელება :<br>Drawing title: | | |
|---|---|---|---|---|---|---|---|
| ფასადის აბრის დოკუმენტაცია | ქარლაინ ავტო იმპორტი | ქალაქი თბილისი, ქურა ნუცუბიძე, N60-ის მიმდებარედ<br><br>ს/კ 01.14.03.007.036 | ნახაზზე ზომები მოცემულია მილიმეტრებში. | მაკი ქოქაძვილი | ფოტოფიქსაცია | თარიღი :<br>Date: | 09/11/2026 |
| | | | | | | მასშტაბი :<br>Drawing Scale | A3 |







| პროექტის სახელწოდება<br>Project name: | დამკვეთი :<br>Customer: | ობიექტის მისამართი :<br>Address: | შენიშვნა :<br>Notes: | შემსრულებლები :<br>Performers:<br>სახელი,გვარი ხელმოწერა | ნახაზის დასახელება :<br>Drawing title: | | |
|---|---|---|---|---|---|---|---|
| ფასადის აბრის დოკუმენტაცია | ქარლაინ ავტო იმპორტი | ქალაქი თბილისი, ქუჩა ნუცუბიძე, N60-ის მიმდებარედ<br><br>ს/კ 01.14.03.007.036 | ნახაზზე ზომები მოცემულია მილიმეტრებში. | მაკი ქოქაძვილი | ფოტოფიქსაცია | თარიღი :<br>Date: | 09/11/2026 |
| | | | | | | მასშტაბი :<br>Drawing Scale | A3 |







| პროექტის სახელწოდება<br>Project name: | დამკვეთი :<br>Customer: | ობიექტის მისამართი :<br>Address: | შენიშვნა :<br>Notes: | შემსრულებლები :<br>Performers: | ნახაზის დასახელება :<br>Drawing title: | | |
|---|---|---|---|---|---|---|---|
| | | | | სახელი.გვარი ხელმოწერა | | | |
| ფასადის აბრის დოკუმენტაცია | ქარლაინ ავტო იმპორტი | ქალაქი თბილისი, ქურა ნუცუბიძე, N60-ის მიმდებარედ<br><br>ს/კ 01.14.03.007.036 | ნახაზზე ზომები მოცემულია მილიმეტრებში. | მაგი ქოქაძვილი | ფოტოფიქსაცია | თარიღი :<br>Date: | 09/11/2026 |
| | | | | | | მასშტაბი :<br>Drawing Scale | A3 |




ფასადის ფართობი:

57,86 კ3.მ

სარეკლამო ბაბრის ფართობი:

9.3 კ3.მ

სარეკლამო ბაბრა შეადგენს ფასადის ფართობის 16.07%

| პროექტის სახელწოდება<br>Project name: | დამკვეთი :<br>Customer: | ობიექტის მისამართი :<br>Address: | შენიშვნა :<br>Notes: | შემსრულებლები :<br>Performers: | ნახაზის დასახელება :<br>Drawing title: | | |
|---|---|---|---|---|---|---|---|
| | | | | სახელი,გვარი / ხელმოწერა | | | |
| ფასადის ბაბრის დოკუმენტაცია | ქარლაინ ავტო იმპორტი | ქალაქი თბილისი, ქურა ნუცუბიძე, N60-ის მიმდებარედ<br><br>ს/კ 01.14.03.007.036 | ნახაზზე ზომები მოცემულია მილიმეტრებში. | მეგი ქოქაძვილი | განთავსების არეალი | თარიღი :<br>Date: | 09/11/2026 |
| | | | | | | მასშტაბი :<br>Drawing Scale | A3 |




| პროექტის სახელწოდება<br>Project name: | დამკვეთი :<br>Customer: | ობიექტის მისამართი :<br>Address: | შენიშვნა :<br>Notes: | შემსრულებლები :<br>Performers: | ნახაზის დასახელება :<br>Drawing title: | | |
|---|---|---|---|---|---|---|---|
| | | | | სახელი.გვარი ხელმოწერა | | | |
| ფასადის აბრის დოკუმენტაცია | ქარლაინ ავტო იმპორტი | ქალაქი თბილისი, ქურა ნუცუბიძე, N60-ის მიმდებარედ<br><br>ს/კ 01.14.03.007.036 | ნახაზზე ზომები მოცემულია მილიმეტრებში. | მაკი ქოქაძვილი | ფოტომონტაჟი | თარიღი :<br>Date: | 09/11/2026 |
| | | | | | | მასშტაბი :<br>Drawing Scale | A3 |




| პროექტის სახელწოდება<br>Project name: | დამკვეთი :<br>Customer: | ობიექტის მისამართი :<br>Address: | შენიშვნა :<br>Notes: | შემსრულებლები :<br>Performers: | ნახაზის დასახელება :<br>Drawing title: | | |
|---|---|---|---|---|---|---|---|
| | | | | სახელი,გვარი ხელმოწერა | | | |
| ფასადის აბრის დოკუმენტაცია | ქარლაინ ავტო იმპორტი | ქალაქი თბილისი, ქურა ნუცუბიძე, N60-ის მიმდებარედ<br><br>ს/კ 01.14.03.007.036 | ნახაზზე ზომები მოცემულია მილიმეტრებში. | მეგი ქოქაძვილი | ფოტომონტაჟი | თარიღი :<br>Date: | 09/11/2026 |
| | | | | | | მასშტაბი :<br>Drawing Scale | A3 |




## კვეთი ა-ა




## ხედი ბ-ბ

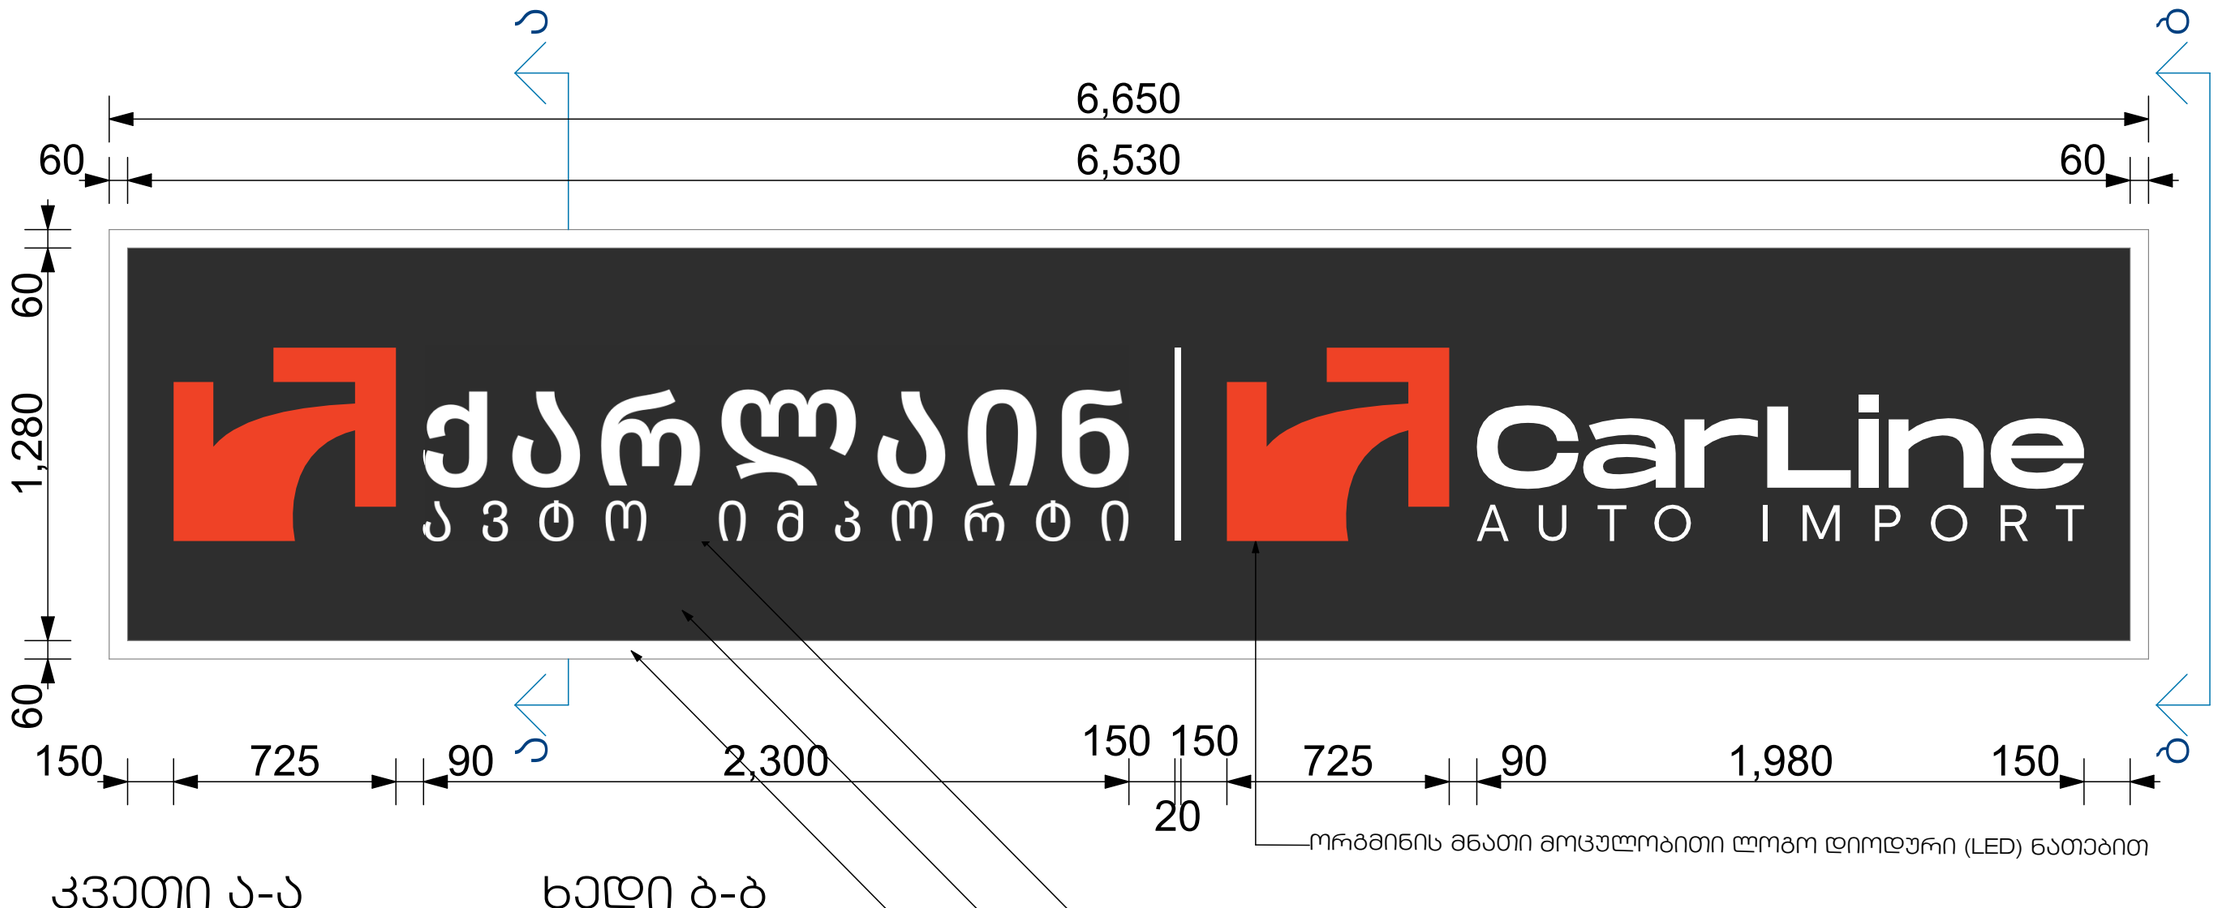


აბრაზე დატანილი წარწერა-„ქარლაინ ავტო იმპორტი“ არის დამკვეთი კომპანიის (ს/კ 402165606) სრული ოფიციალური სახელწოდება. აბრის დიზაინის გამო ტექსტი განაწილებულია ორ ხაზად, თუმცა
წარმოადგენს ერთიან დასახელებას, რომელიც სრულდება სახელობითი ბრუნვის ნიშნით („ქარლაინ ავტო იმპორტ-ი“).
კომპანია ზუსტად ამ სახელწოდებით არის რეგისტრირებული საჯარო რეესტრში.

| პროექტის სახელწოდება<br>Project name: | დამკვეთი :<br>Customer: | ობიექტის მისამართი :<br>Address: | შენიშვნა :<br>Notes: | შემსრულებლები :<br>Performers:<br>სახელი,გვარი ხელმოწერა | ნახაზის დასახელება :<br>Drawing title: | | |
|---|---|---|---|---|---|---|---|
| ფასადის აბრის დოკუმენტაცია | ქარლაინ ავტო იმპორტი | ქალაქი თბილისი, ქურა ნუცუბიძე, N60-ის მიმდებარედ<br>ს/კ 01.14.03.007.036 | ნახაზზე ზომები მოცემულია მილიმეტრებში. | გიგი ქოჩაშვილი | სარეკლამო აბრა ფასადზე | თარიღი :<br>Date: | 09/11/2026 |
| | | | | | | მასშტაბი :<br>Drawing Scale | 1:20 A3 |
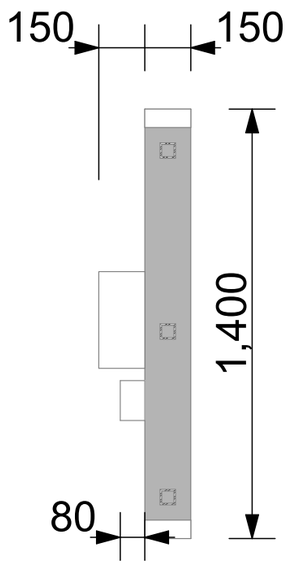
# საკადასტრო გეგმა

**საჯარო რეესტრის ეროვნული სააგენტო**

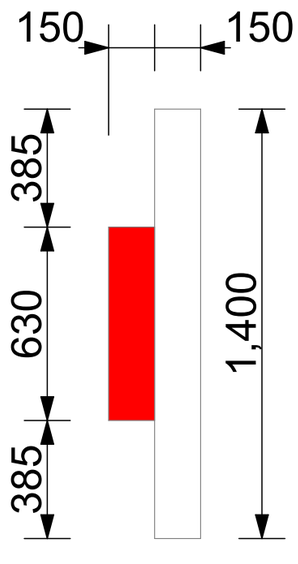საკადასტრო კოდი: **01.14.03.007.036**
განცხადების ნომერი: **882016384946**
მომზადების თარიღი: **28/06/2016**

ნაკვეთის დანიშნულება: **არასასოფლო სამეურნეო**
ფართობი: **100 კვ.მ (WGS 84 / UTM zone 38N)**





საჯარო რეესტრის ეროვნული სააგენტო: თბილისი 0102 ნ.ი. ნიკოლოზის/ნ. ჩხეიძის ქ. 2; ტელ: (995 32) 91 04 27;


http://napr.gov.ge

| პროექტის სახელწოდება<br>Project name: | დამკვეთი :<br>Customer: | ობიექტის მისამართი :<br>Address: | შენიშვნა :<br>Notes: | შემსრულებლები :<br>Performers: | ნახაზის დასახელება :<br>Drawing title: | | |
|---|---|---|---|---|---|---|---|
| | | | | სახელი,გვარი ხელმოწერა | | | |
| ფასადის აბრის დოკუმენტაცია | ქარლაინ ავტო იმპორტი | ქალაქი თბილისი, ქუჩა ნუცუბიძე, N60-ის მიმდებარედ<br>ს/კ 01.14.03.007.036 | ნახაზზე ზომები მოცემულია მილიმეტრებში. | მეგი ქოქაძვილი | საკადასტრო რუკა | თარიღი :<br>Date: | 09/11/2026 |
| | | | | | | მასშტაბი :<br>Drawing Scale | A3 |

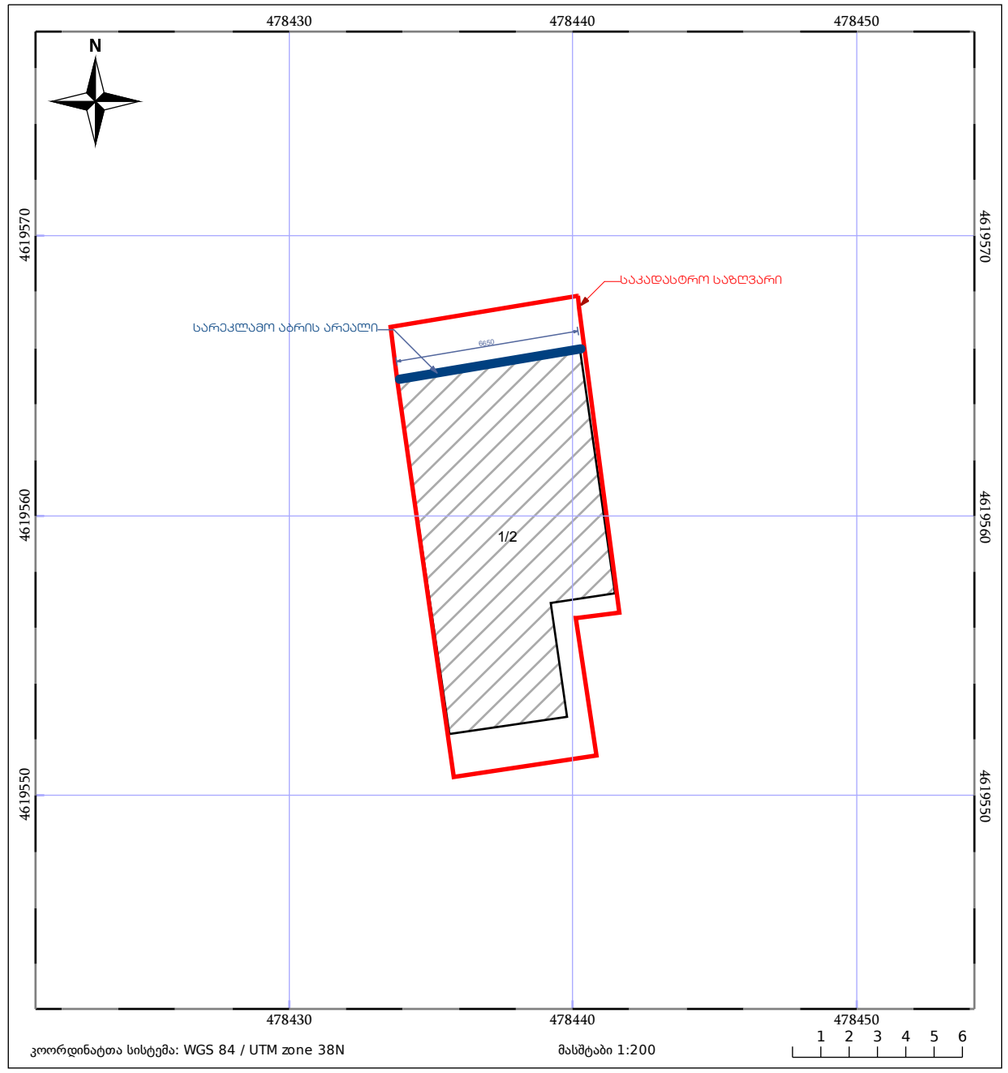


| პროექტის სახელწოდება<br>Project name: | დამკვეთი :<br>Customer: | ობიექტის მისამართი :<br>Address: | შენიშვნა :<br>Notes: | შემსრულებლები :<br>Performers:<br>სახელი,გვარი ხელმოწერა | ნახაზის დასახელება :<br>Drawing title: | | |
|---|---|---|---|---|---|---|---|
| ფასადის აბრის დოკუმენტაცია | ქარლაინ ავტო იმპორტი | ქალაქი თბილისი, ქუჩა ნუცუბიძე, N60-ის მიმდებარედ<br>ს/კ 01.14.03.007.036 | ნახაზზე ზომები მოცემულია მილიმეტრებში. | მეგი ქოქაძვილი | ფოტომონტაჟი | თარიღი :<br>Date: | 09/11/2026 |
| | | | | | | მასშტაბი :<br>Drawing Scale | A3 |