
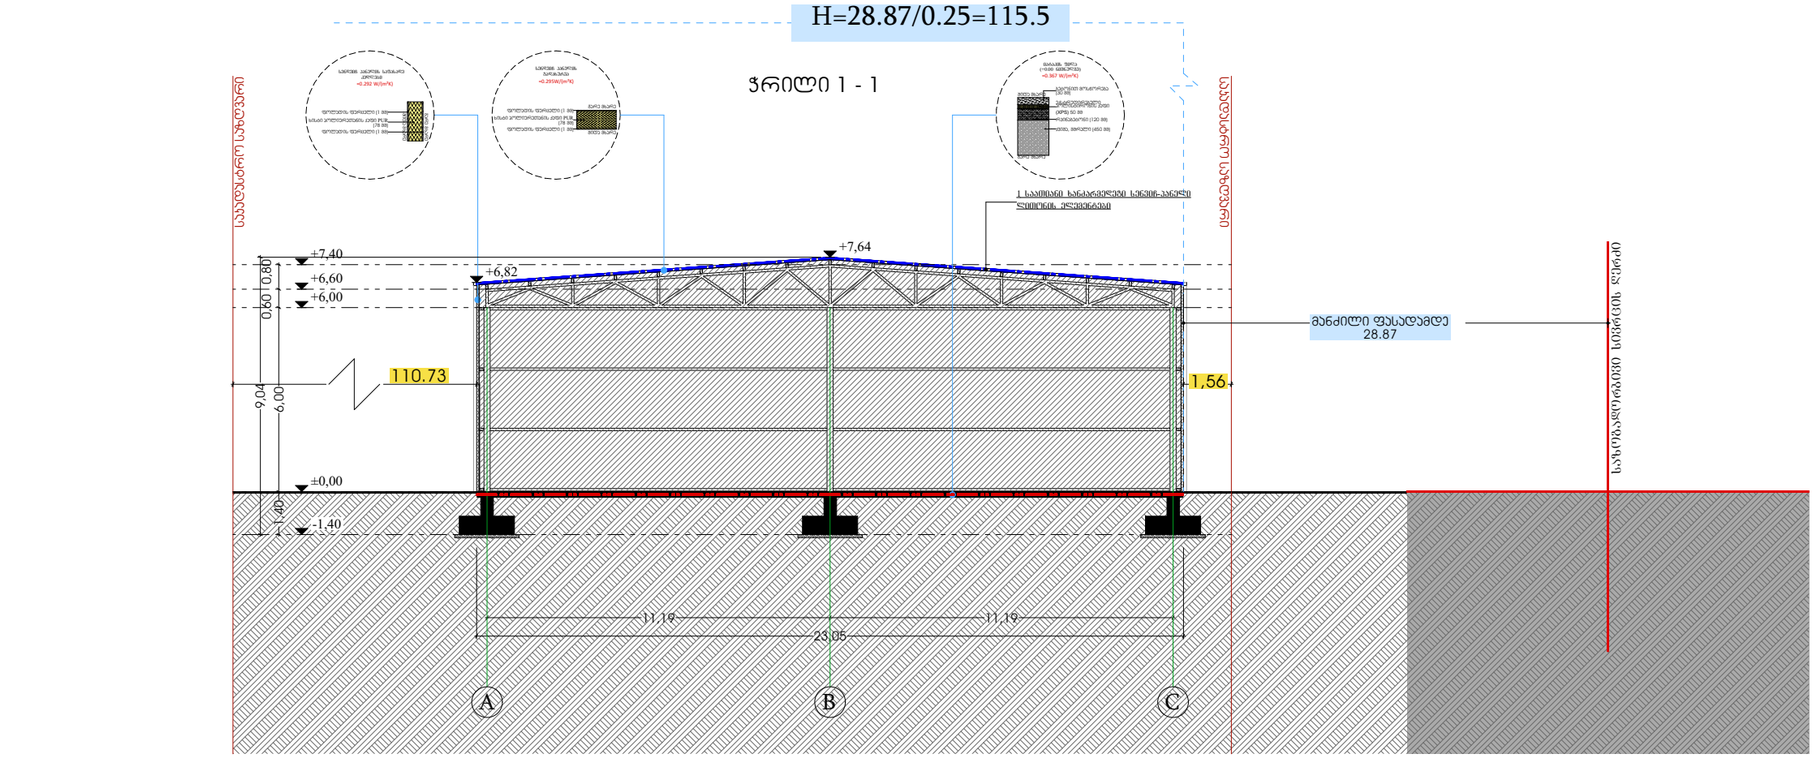


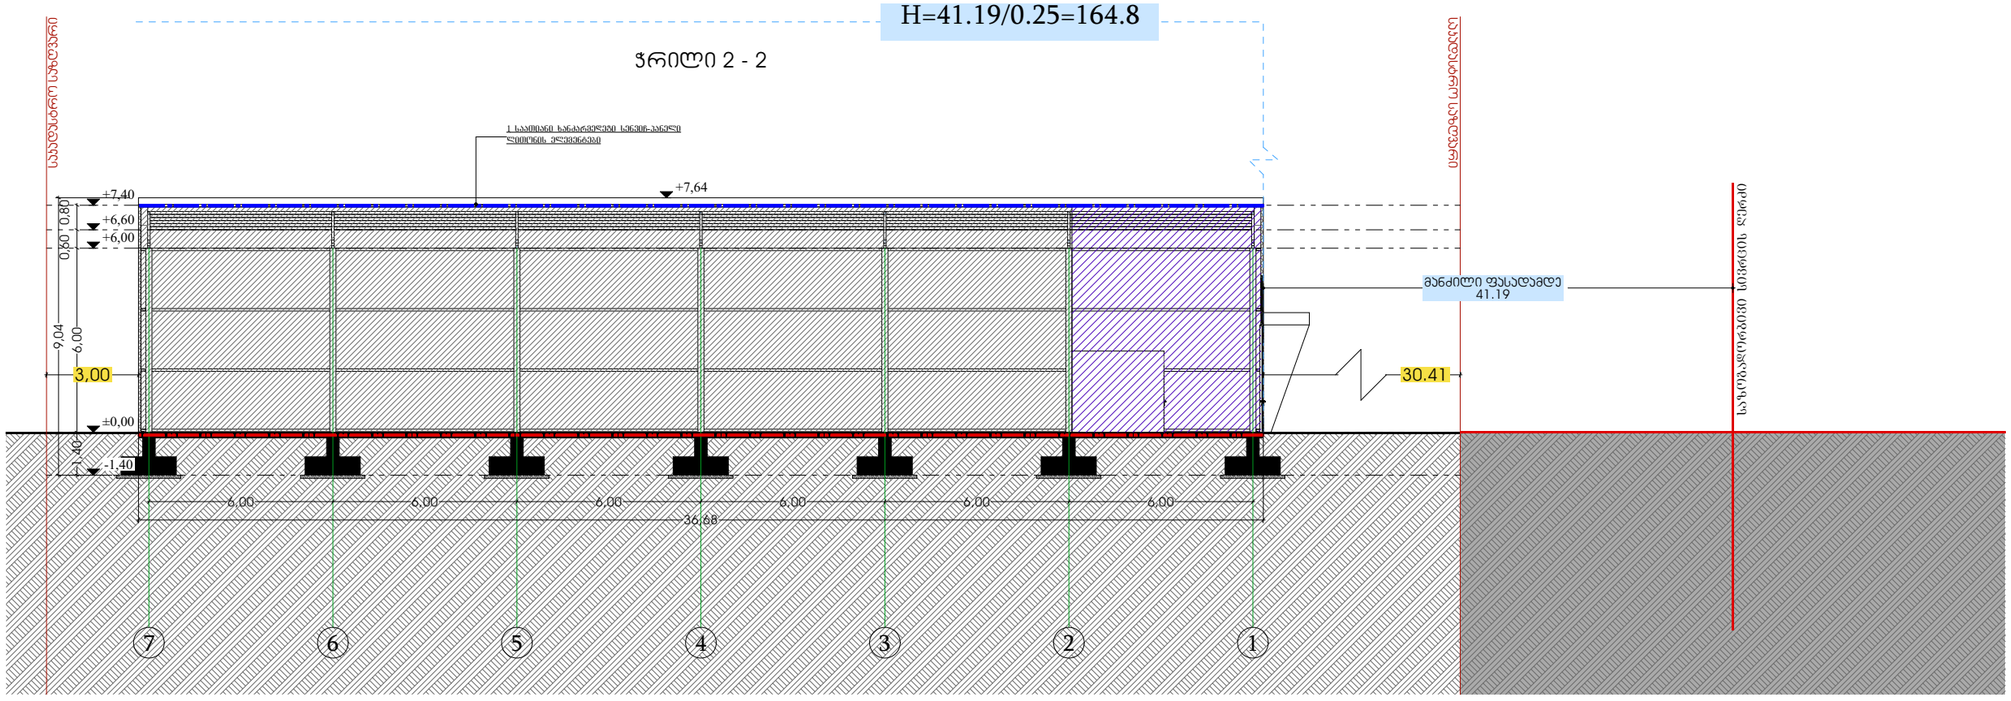

ფორმატი	საპროექტო ორგანიზაცია			პროექტის სახელწოდება		ნახაზის სახელწოდება	
A3	შპს "ლ დ დ ვ ელოპმენტი"	მთ. არქიტექტორი	მ.ხუციშვილი	საყრდენი			
		არქიტექტორი	-				
		დამკვეთი	შპს "ბიზნესმენ გრუპ"	მის: ქალაქი თბილისი, ვარკეთილის მესერნეობა მიწის საკადასტრო კოდი: 01.81.08.312.001	თარიღი 2026	მასშტაბი	ფურცელი	ფურცლები