
შ.პ.ს. "ბიემჯი გრუპ "
L.T.D "BMG GROUP"
ს/კ 406128239
შარტავას ქუჩა №14
598 66 70 70
557 98 08 99
groupbmg@yahoo.com

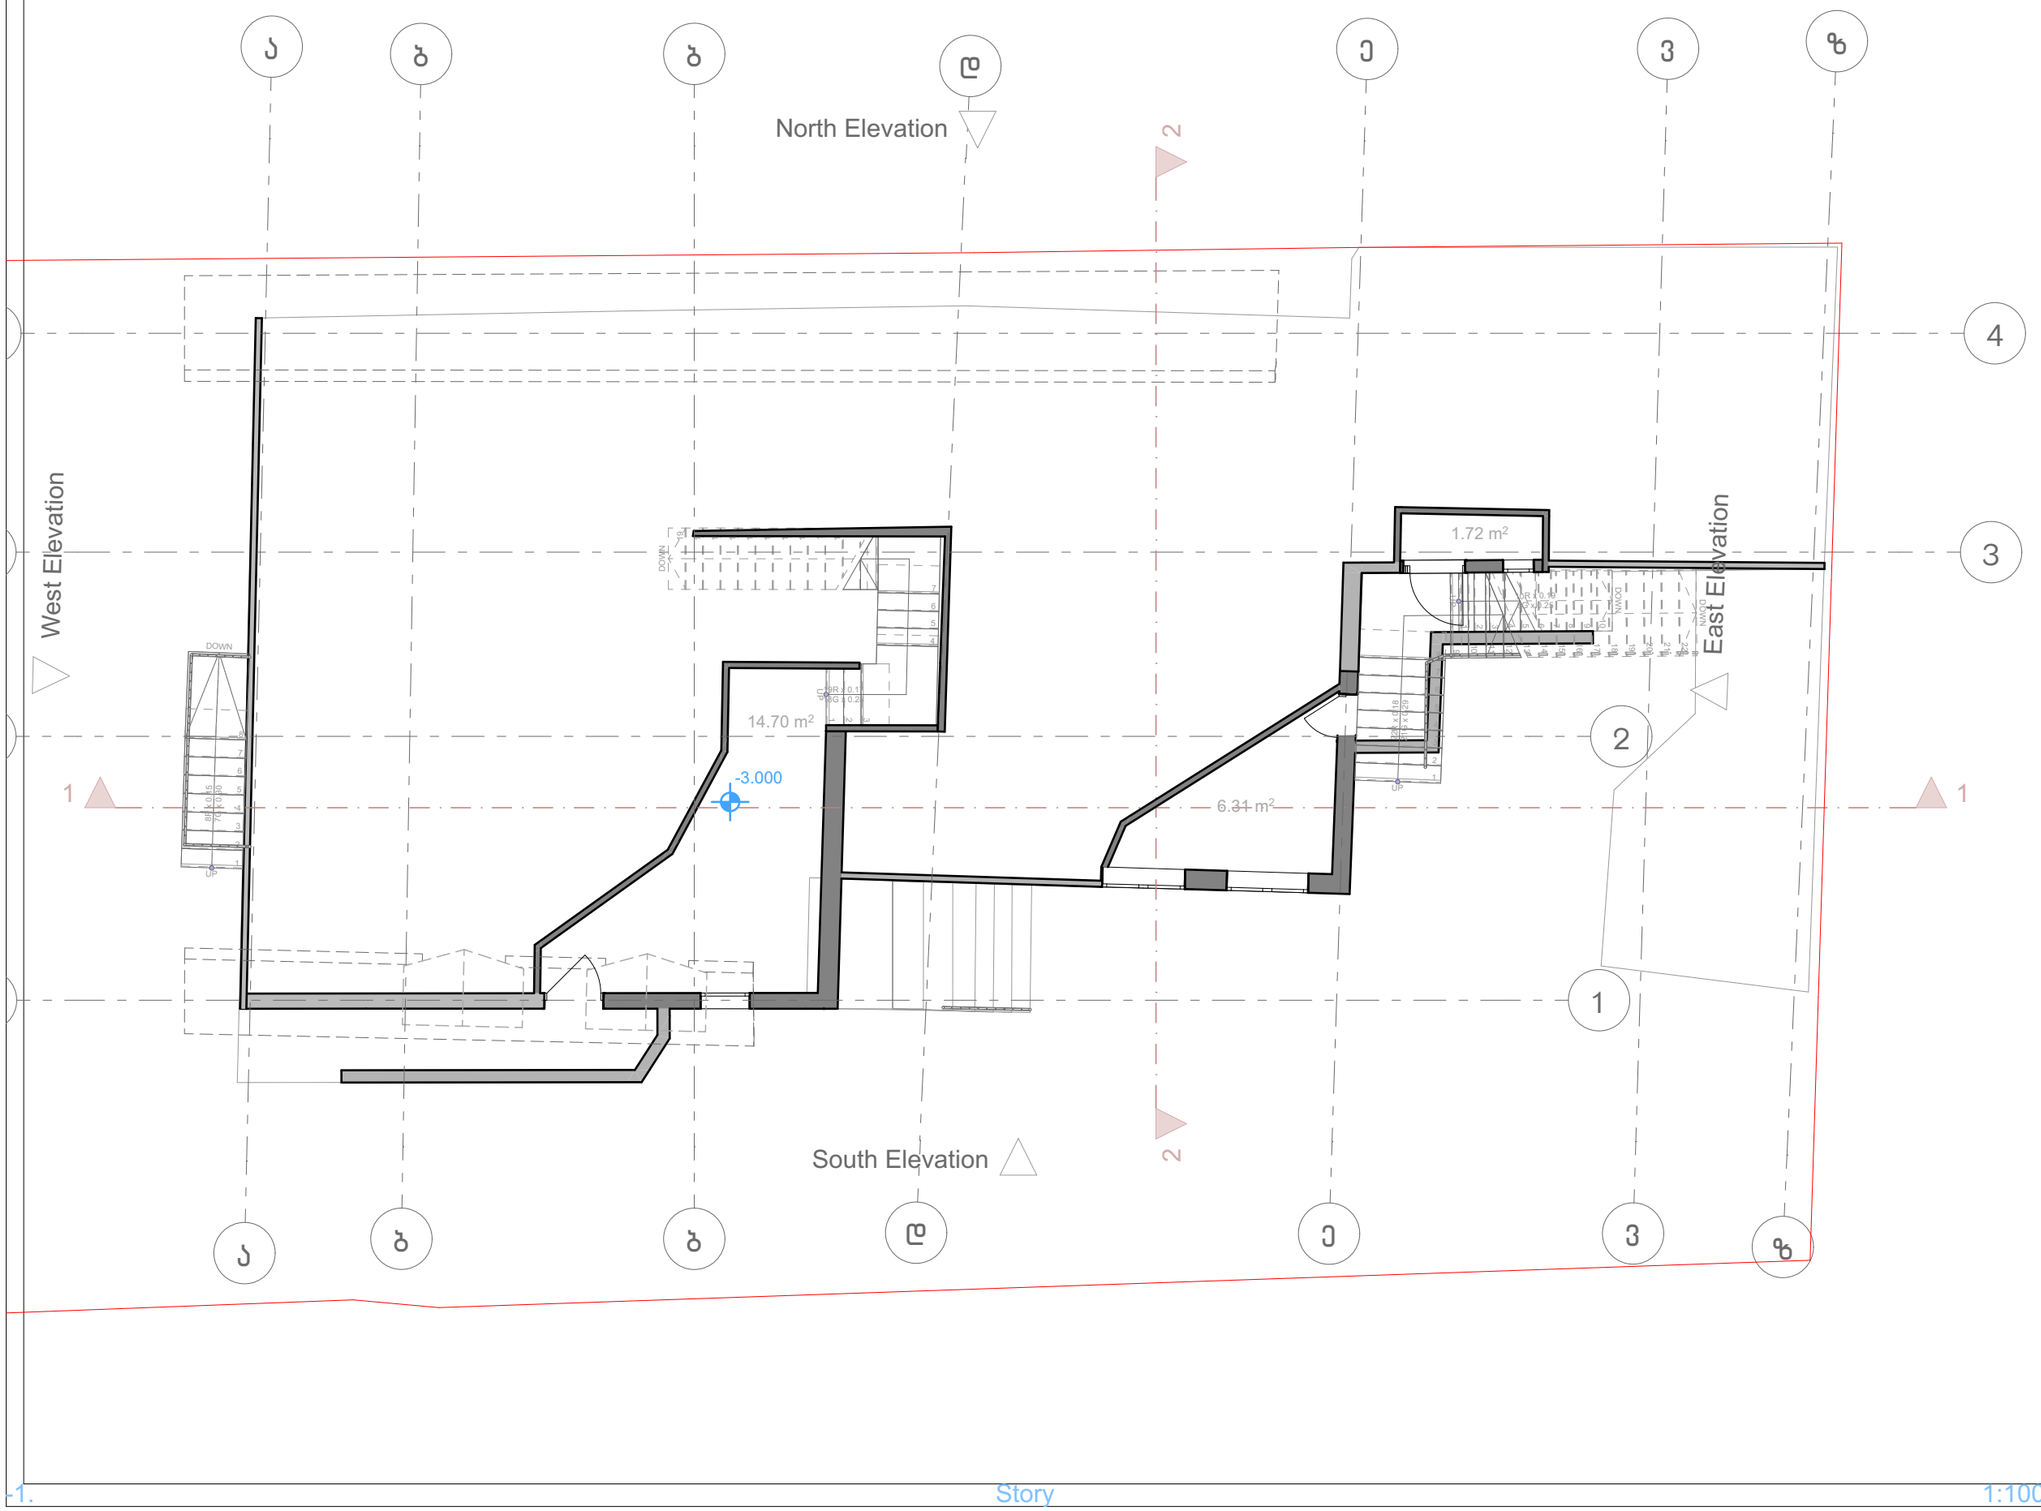

ს/კ: 01.10.10.012.014


ობიექტის მისამართი	გეგმა ნიშნულზე -3.00
ნახაზის დასახელება	

ტექნიკური დირექტორი	ზაზა ბასილაძე
არქიტექტორი	
დაინტერესებული პირი	

მასშტაბი	1:100	ფორმატი	A-3
თარიღი	2026 წ.		


-1. Story 1:100

შ.პ.ს. "ბიემჯი გრუპ "
L.T.D "BMG GROUP"
ს/კ 406128239
შარტავას ქუჩა №14
598 66 70 70
557 98 08 99
groupbmg@yahoo.com

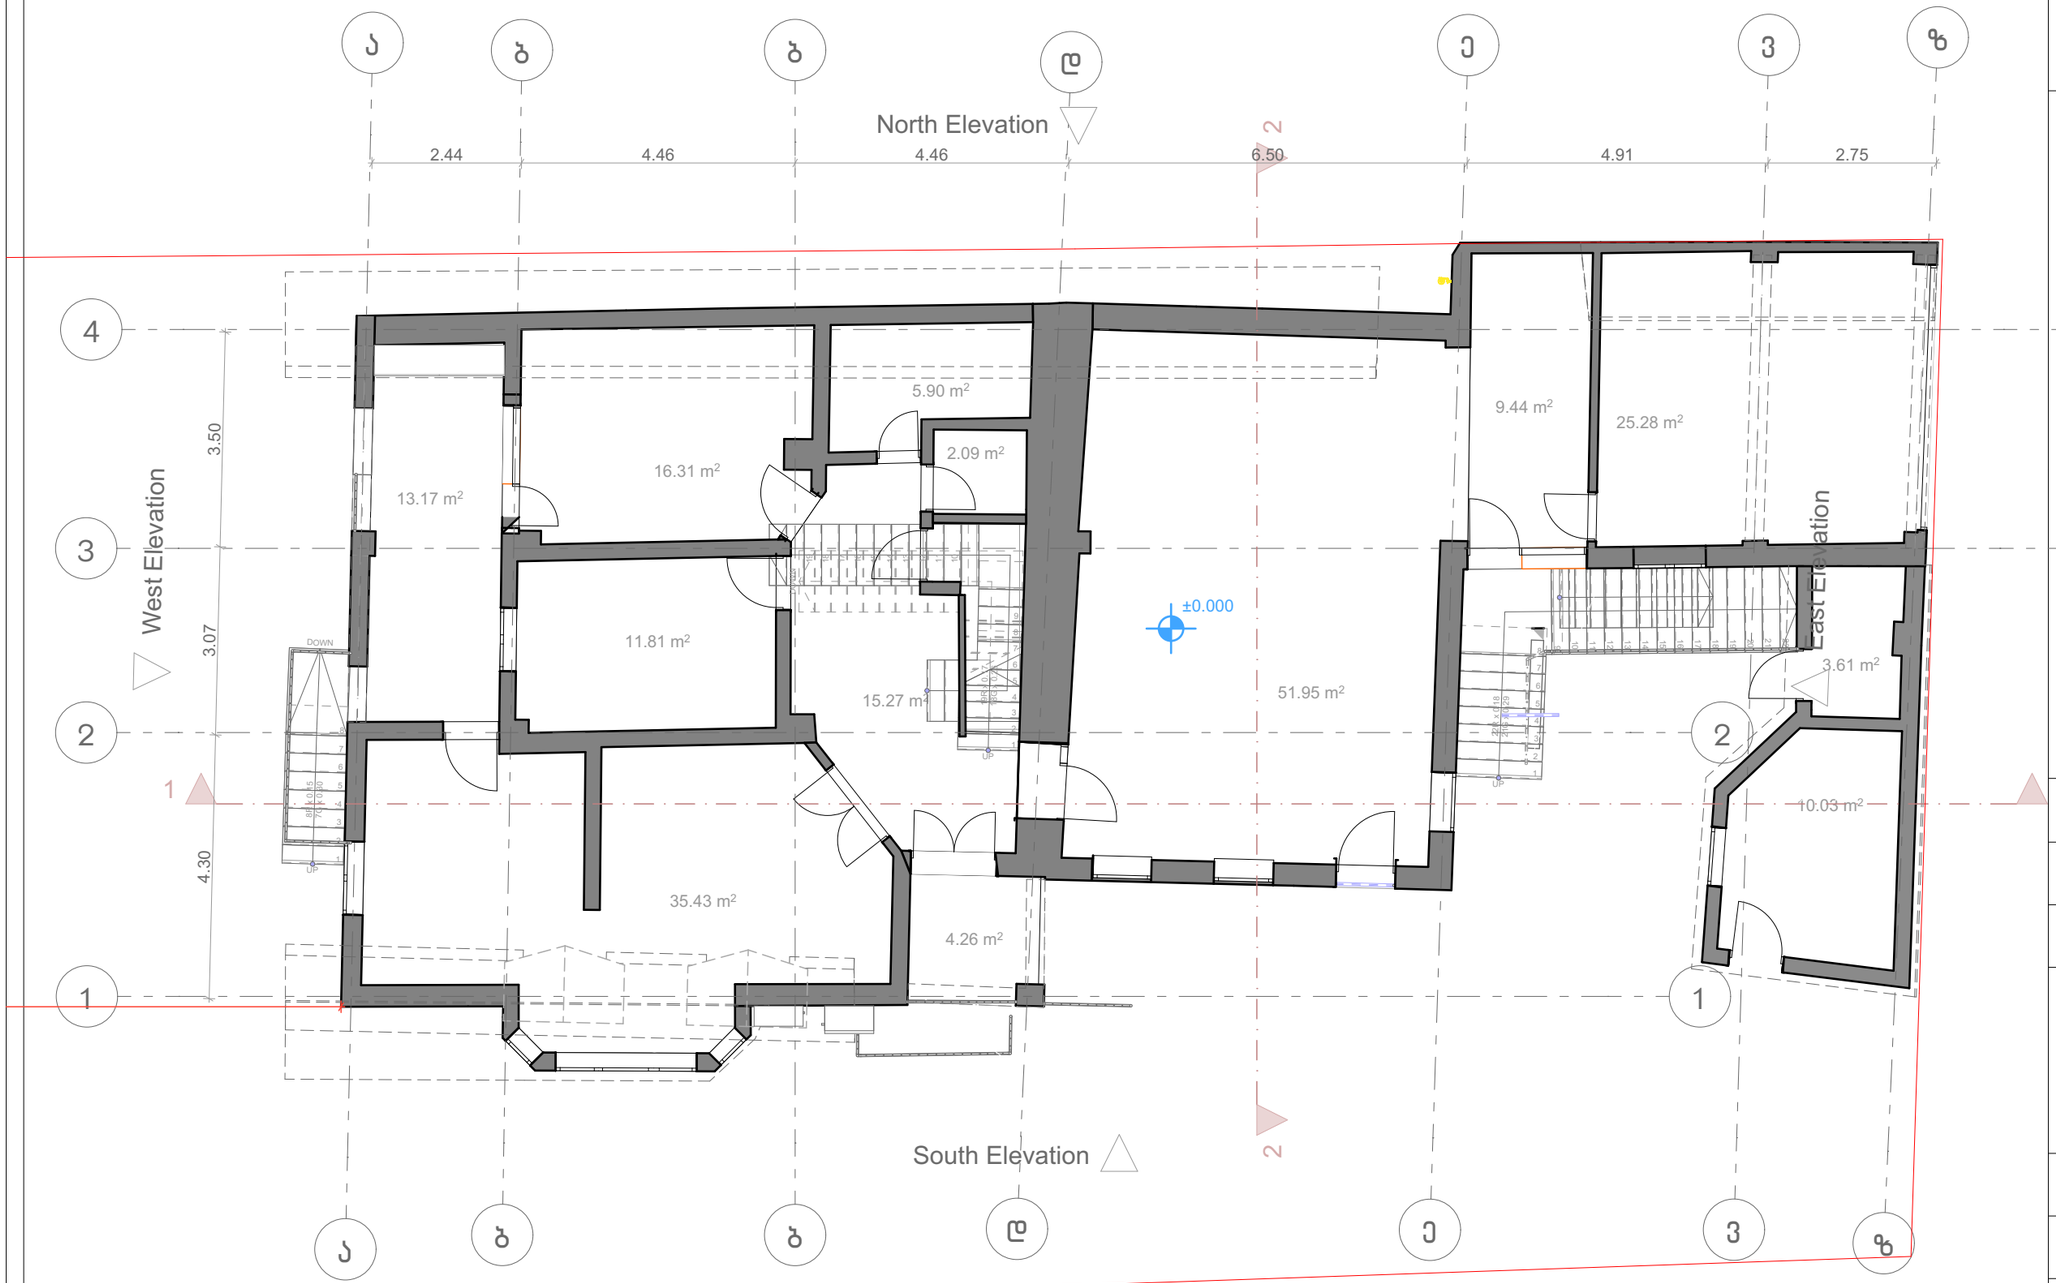

ს/კ: 01.10.10.012.014	
ობიექტის მისამართი	გეგმა ნიშნულზე +0.00
ნახაზის დასახელება	
ტექნიკური დირექტორი	ზაზა ბასილაძე
არქიტექტორი	
დაინტერესებული პირი	
მასშტაბი	1:100
თარიღი	2026 წ.
ფორმატი	A-3

შ.პ.ს. "ბიემჯი გრუპ "
L.T.D "BMG GROUP"
ს/კ 406128239
შარტავას ქუჩა №14
598 66 70 70
557 98 08 99
groupbmg@yahoo.com

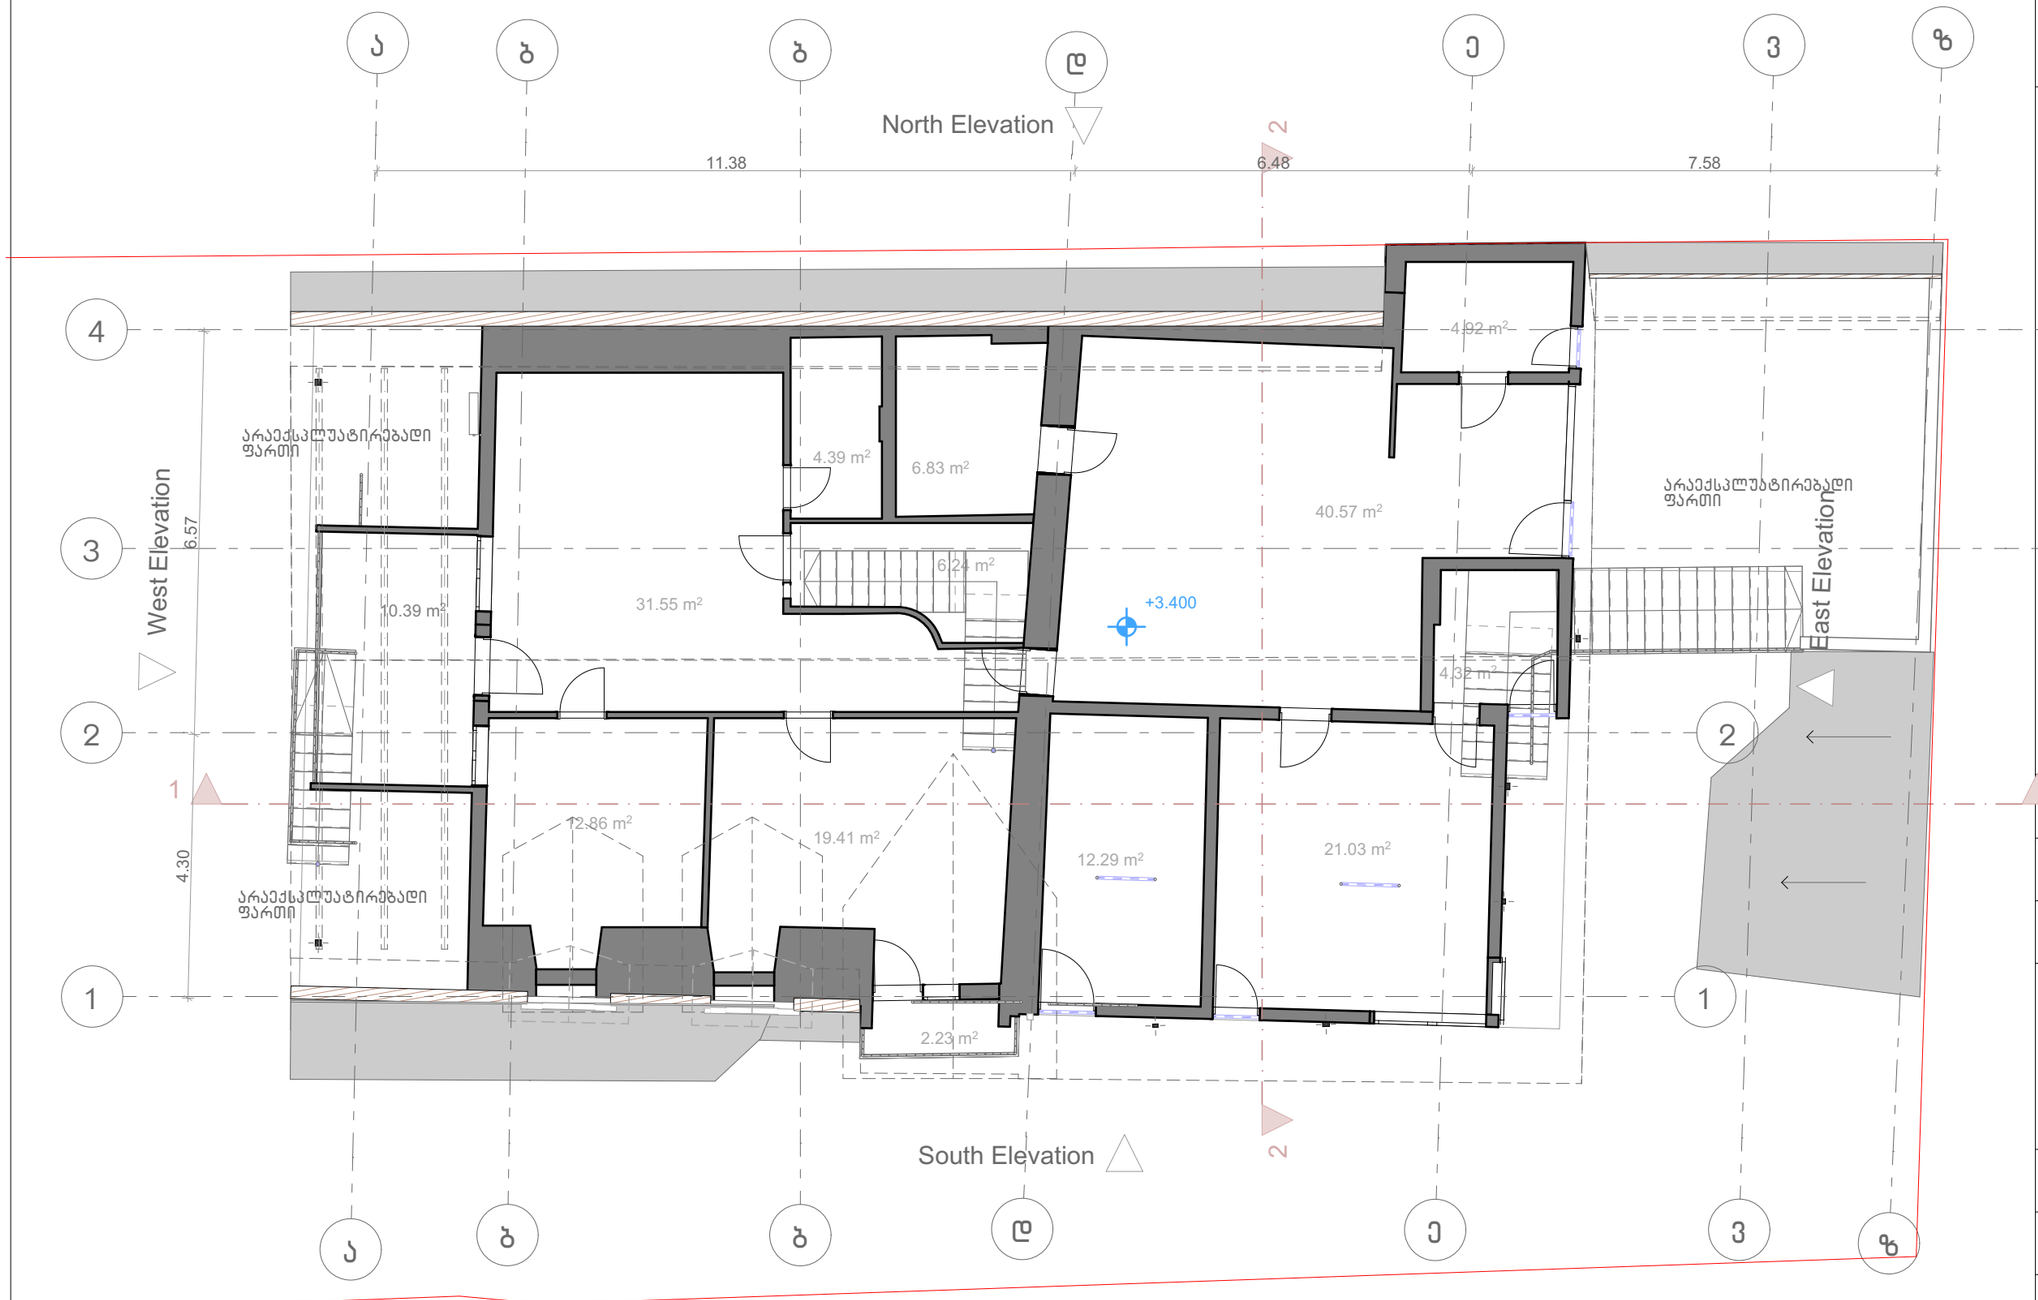

ს/კ: 01.10.10.012.014

ობიექტის მისამართი	გეგმა ნიშნულზე +3.40
ნახაზის დასახელება	

ტექნიკური დირექტორი	ზაზა ბასილაძე
არქიტექტორი	
დაინტერესებული პირი	

მასშტაბი	1:100	ფორმატი	A-3
თარიღი	2026 წ.		



შ.პ.ს. "ბიემჯი გრუპ "
L.T.D "BMG GROUP"
ს/კ 406128239
შარტავას ქუჩა №14
598 66 70 70
557 98 08 99
groupbmg@yahoo.com

ს/კ: 01.10.10.012.014

ობიექტის მისამართი	
ნახაზის დასახელება	
ტექნიკური დირექტორი	ზაზა ბასილაძე
არქიტექტორი	
დაინტერესებული პირი	
მასშტაბი	1:100
თარიღი	2026 წ.
ფორმატი	A-3