

ARCHICAD EDUCATION VERSION

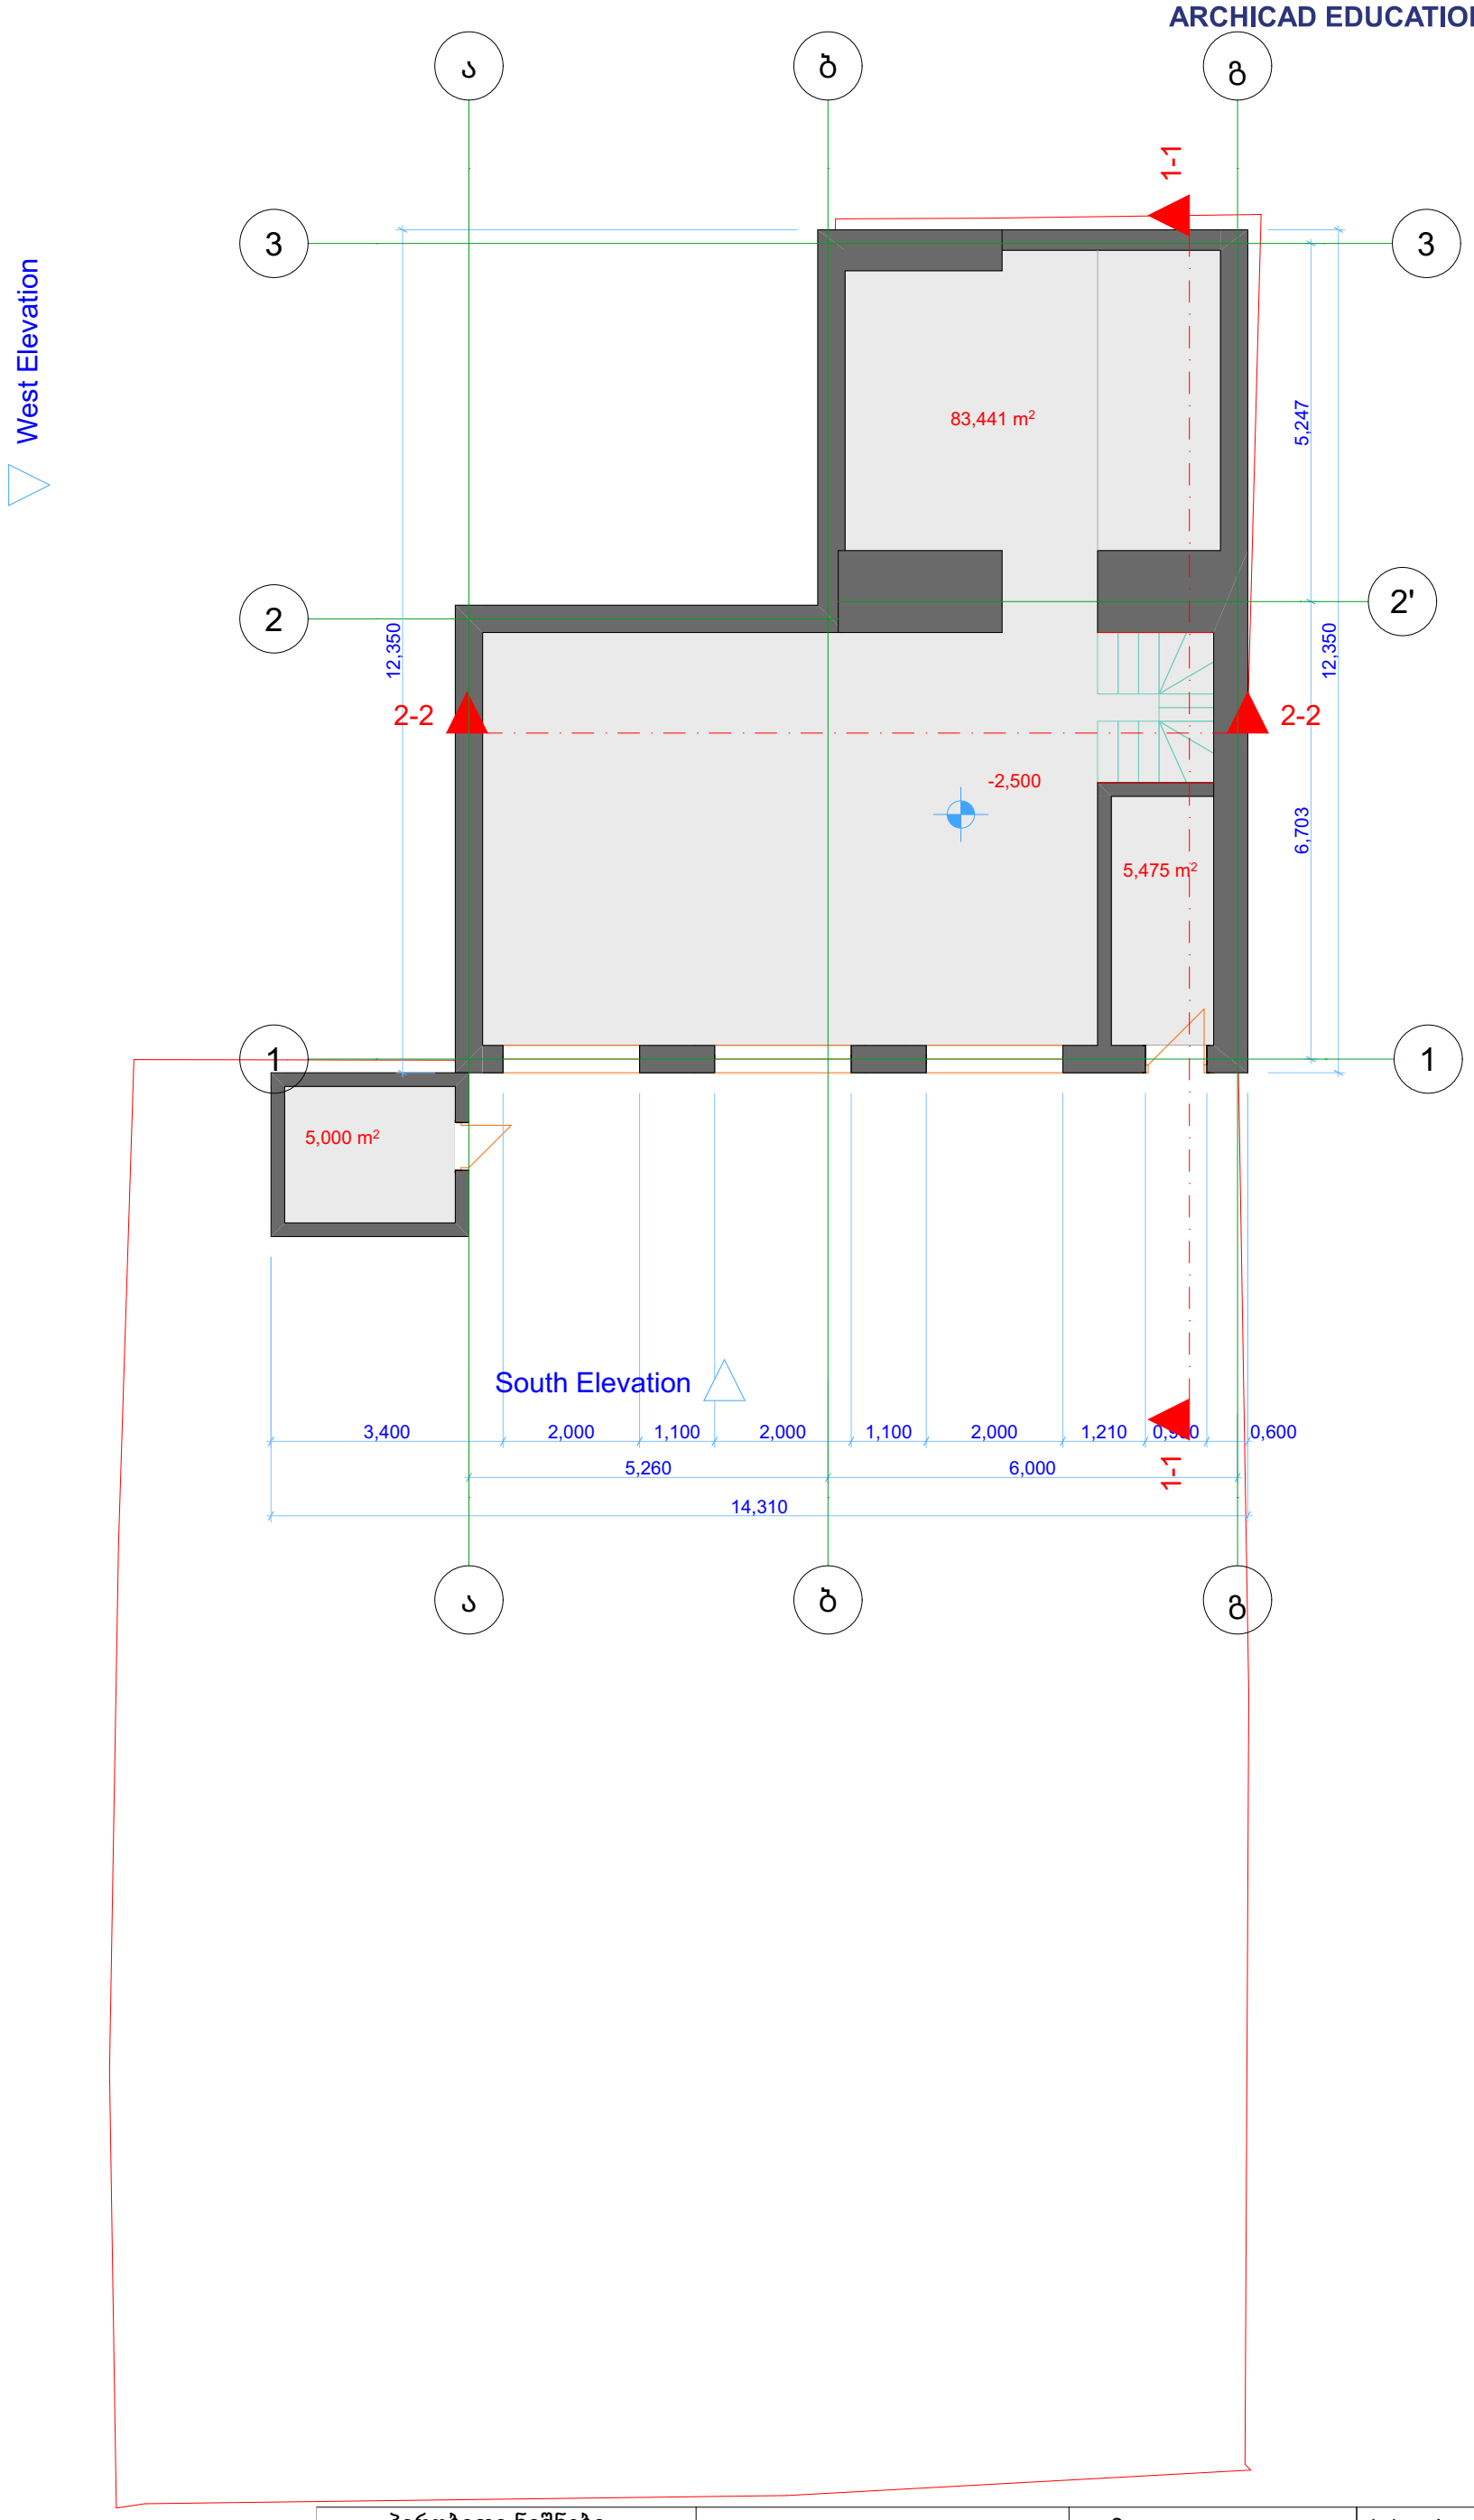


პირობითი ნიშნები კედელი წითელი ხაზი კოლონა ჭრილის ხაზი ნიშნული	ინდივიდუალური ერთბინიანი საცხოვრებელი სახლი 1. ზომები მოცემულია სანტიმეტრებში 2.შენობის არქიტექტურული ნიშნული შეესაბამება აბსოლუტურ ნიშნულს 926.04	დამკვეთი: ირაკლი მახათაძე პ/ნ 01008022412 მისამართი: თბილისი, დაბა წყნეთი, ქაქუცა ჩოლოყაშვილის ქუჩა. ნ23. ს/კ01.20.01.025.025	პროექტის ავტორი: ბ. ჯაფოშვილი ტელ: 596 37 88 37 პ/ნ 01013003481 შემსრულებელი: გ. გოგიბერიძე

ARCHICAD EDUCATION VERSION

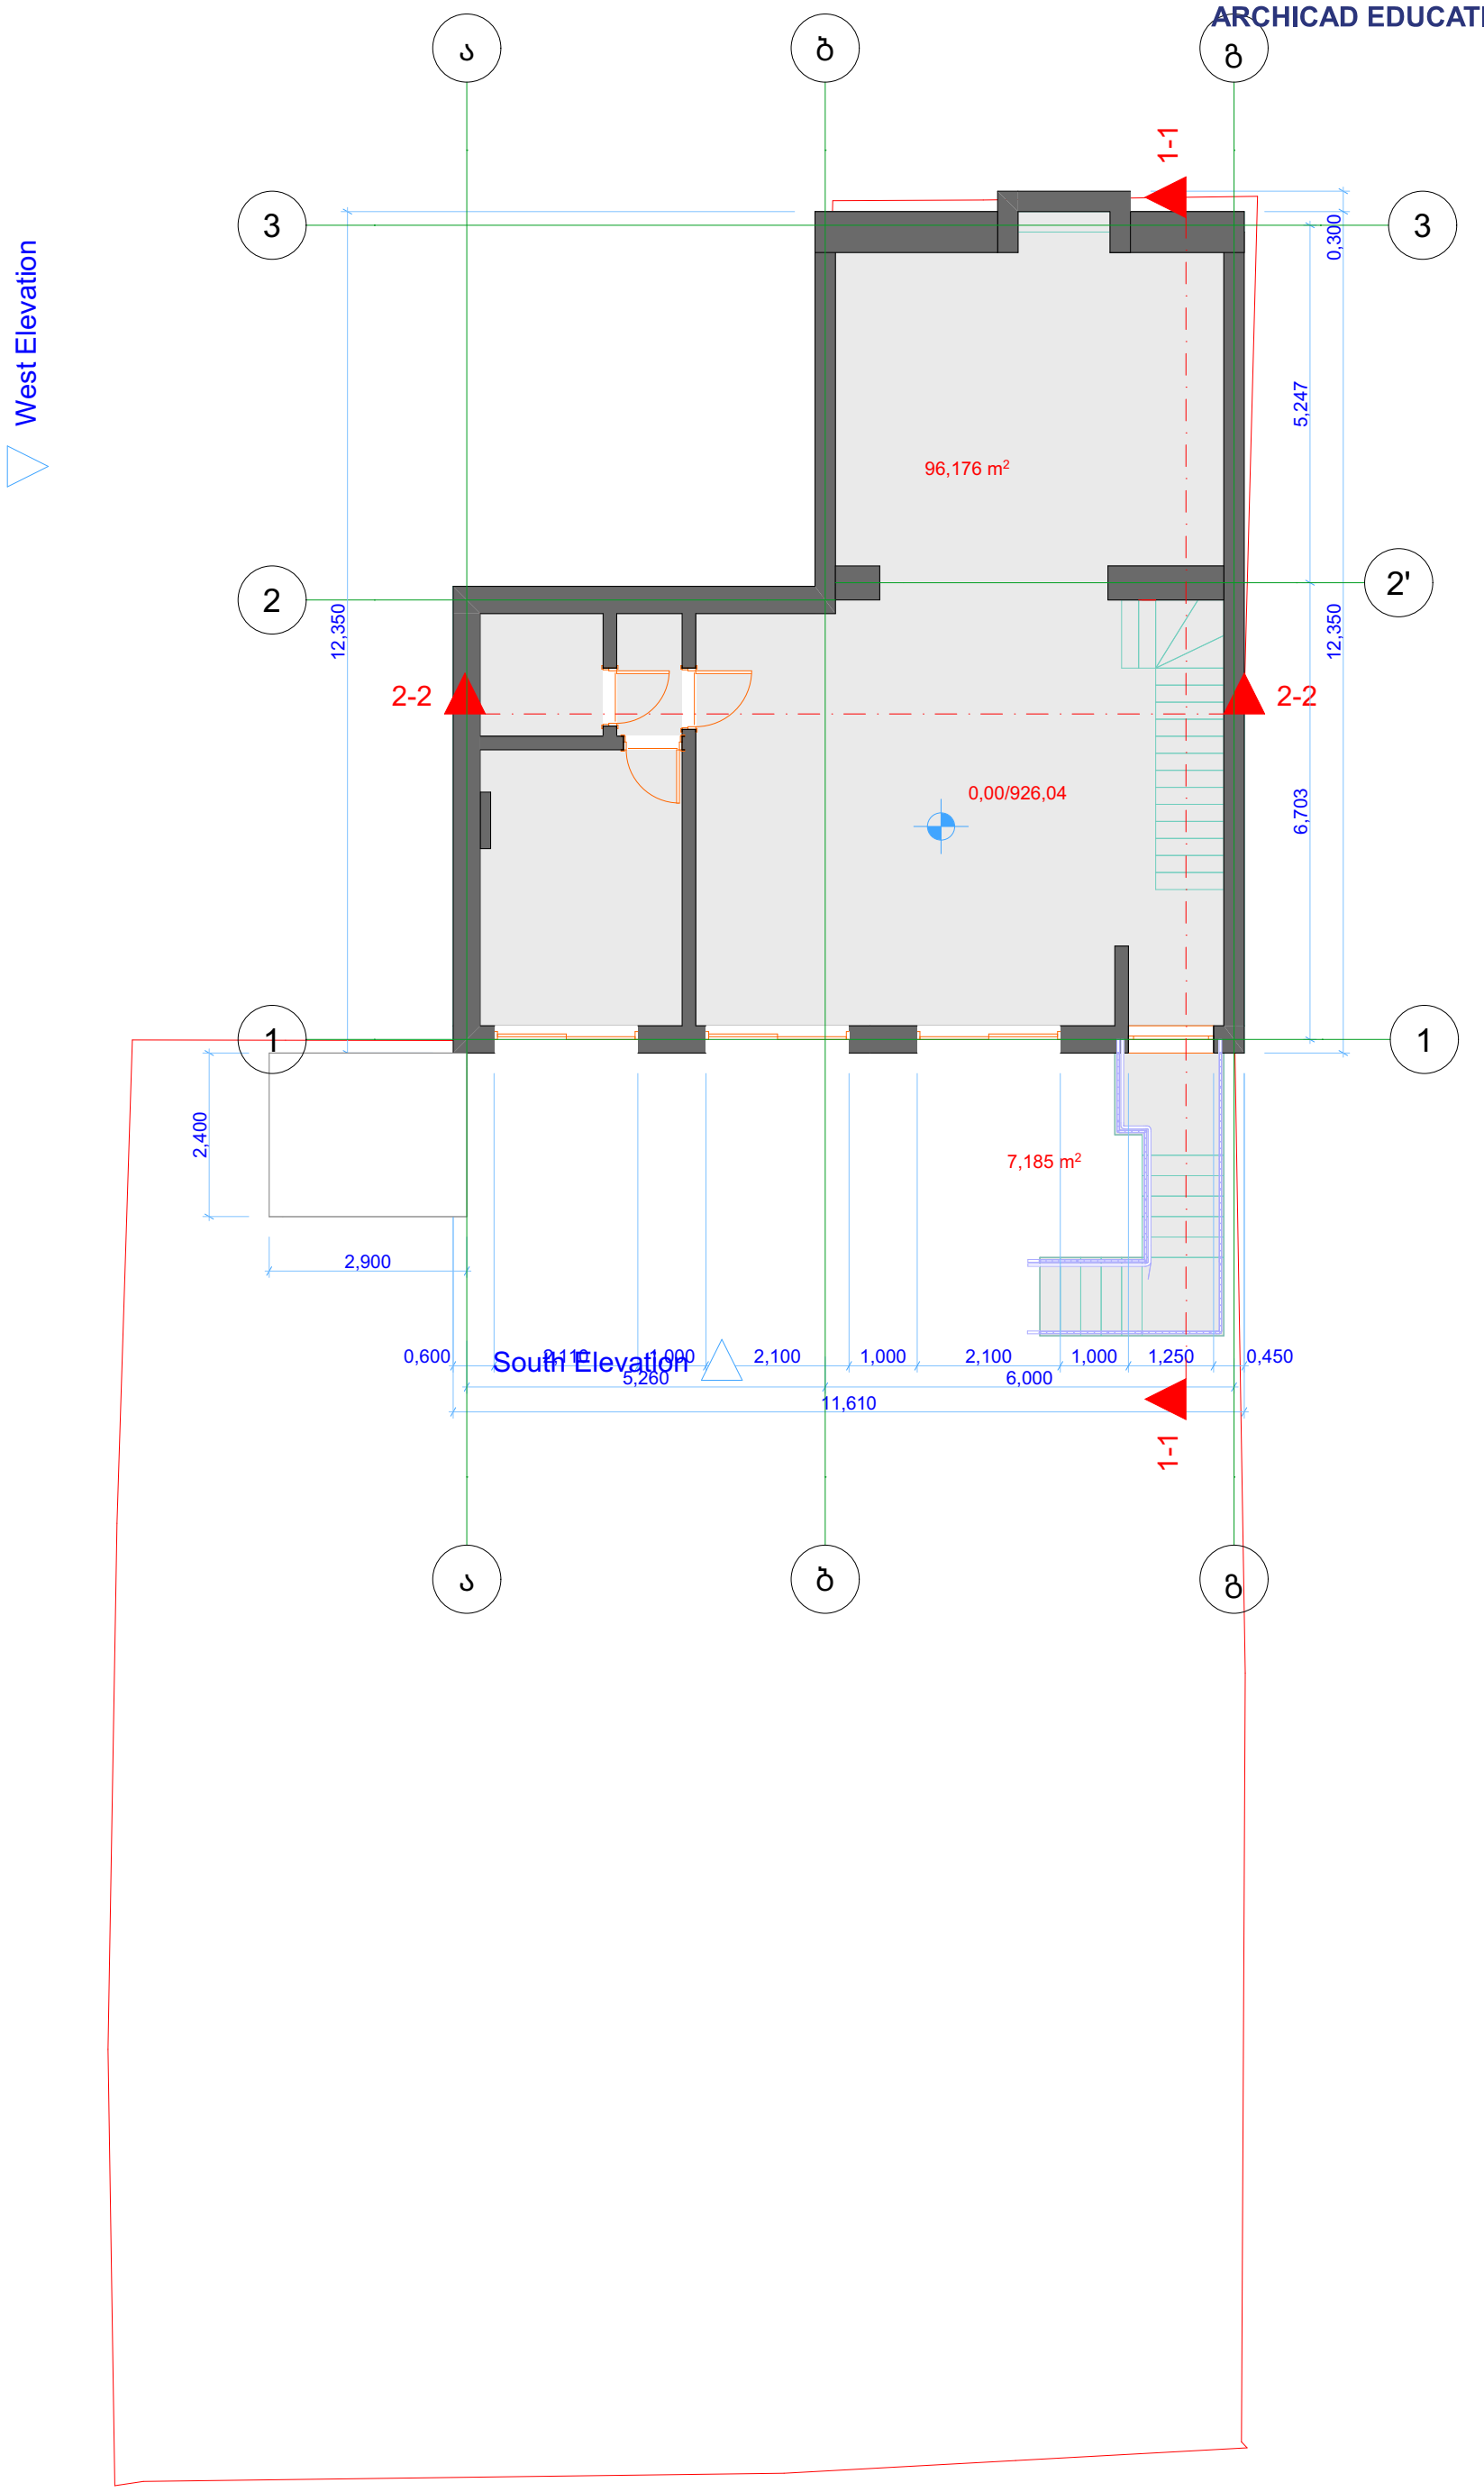


პირობითი ნიშნები			
კედელი წითელი ხაზი კოლონა ჭრილის ხაზი ნიშნული	ინდივიდუალური ერთბინიანი საცხოვრებელი სახლი	დამკვეთი: ირაკლი მახათაძე პ/ნ 01008022412	პროექტის ავტორი: ბ. ჯაფოშვილი ტელ: 596 37 88 37 პ/ნ 01013003481
	1. ზომები მოცემულია სანტიმეტრებში 2.შენობის არქიტექტურული ნიშნული შეესაბამება აბსოლუტურ ნიშნულს 926.04	მისამართი: თბილისი, დაბა წყნეთი, ქაქუცა ჩოლოყაშვილის ქუჩა. ნ23. ს/კ01.20.01.025.025	შემსრულებელი: გ. გოგიბერიძე

ARCHICAD EDUCATION VERSION

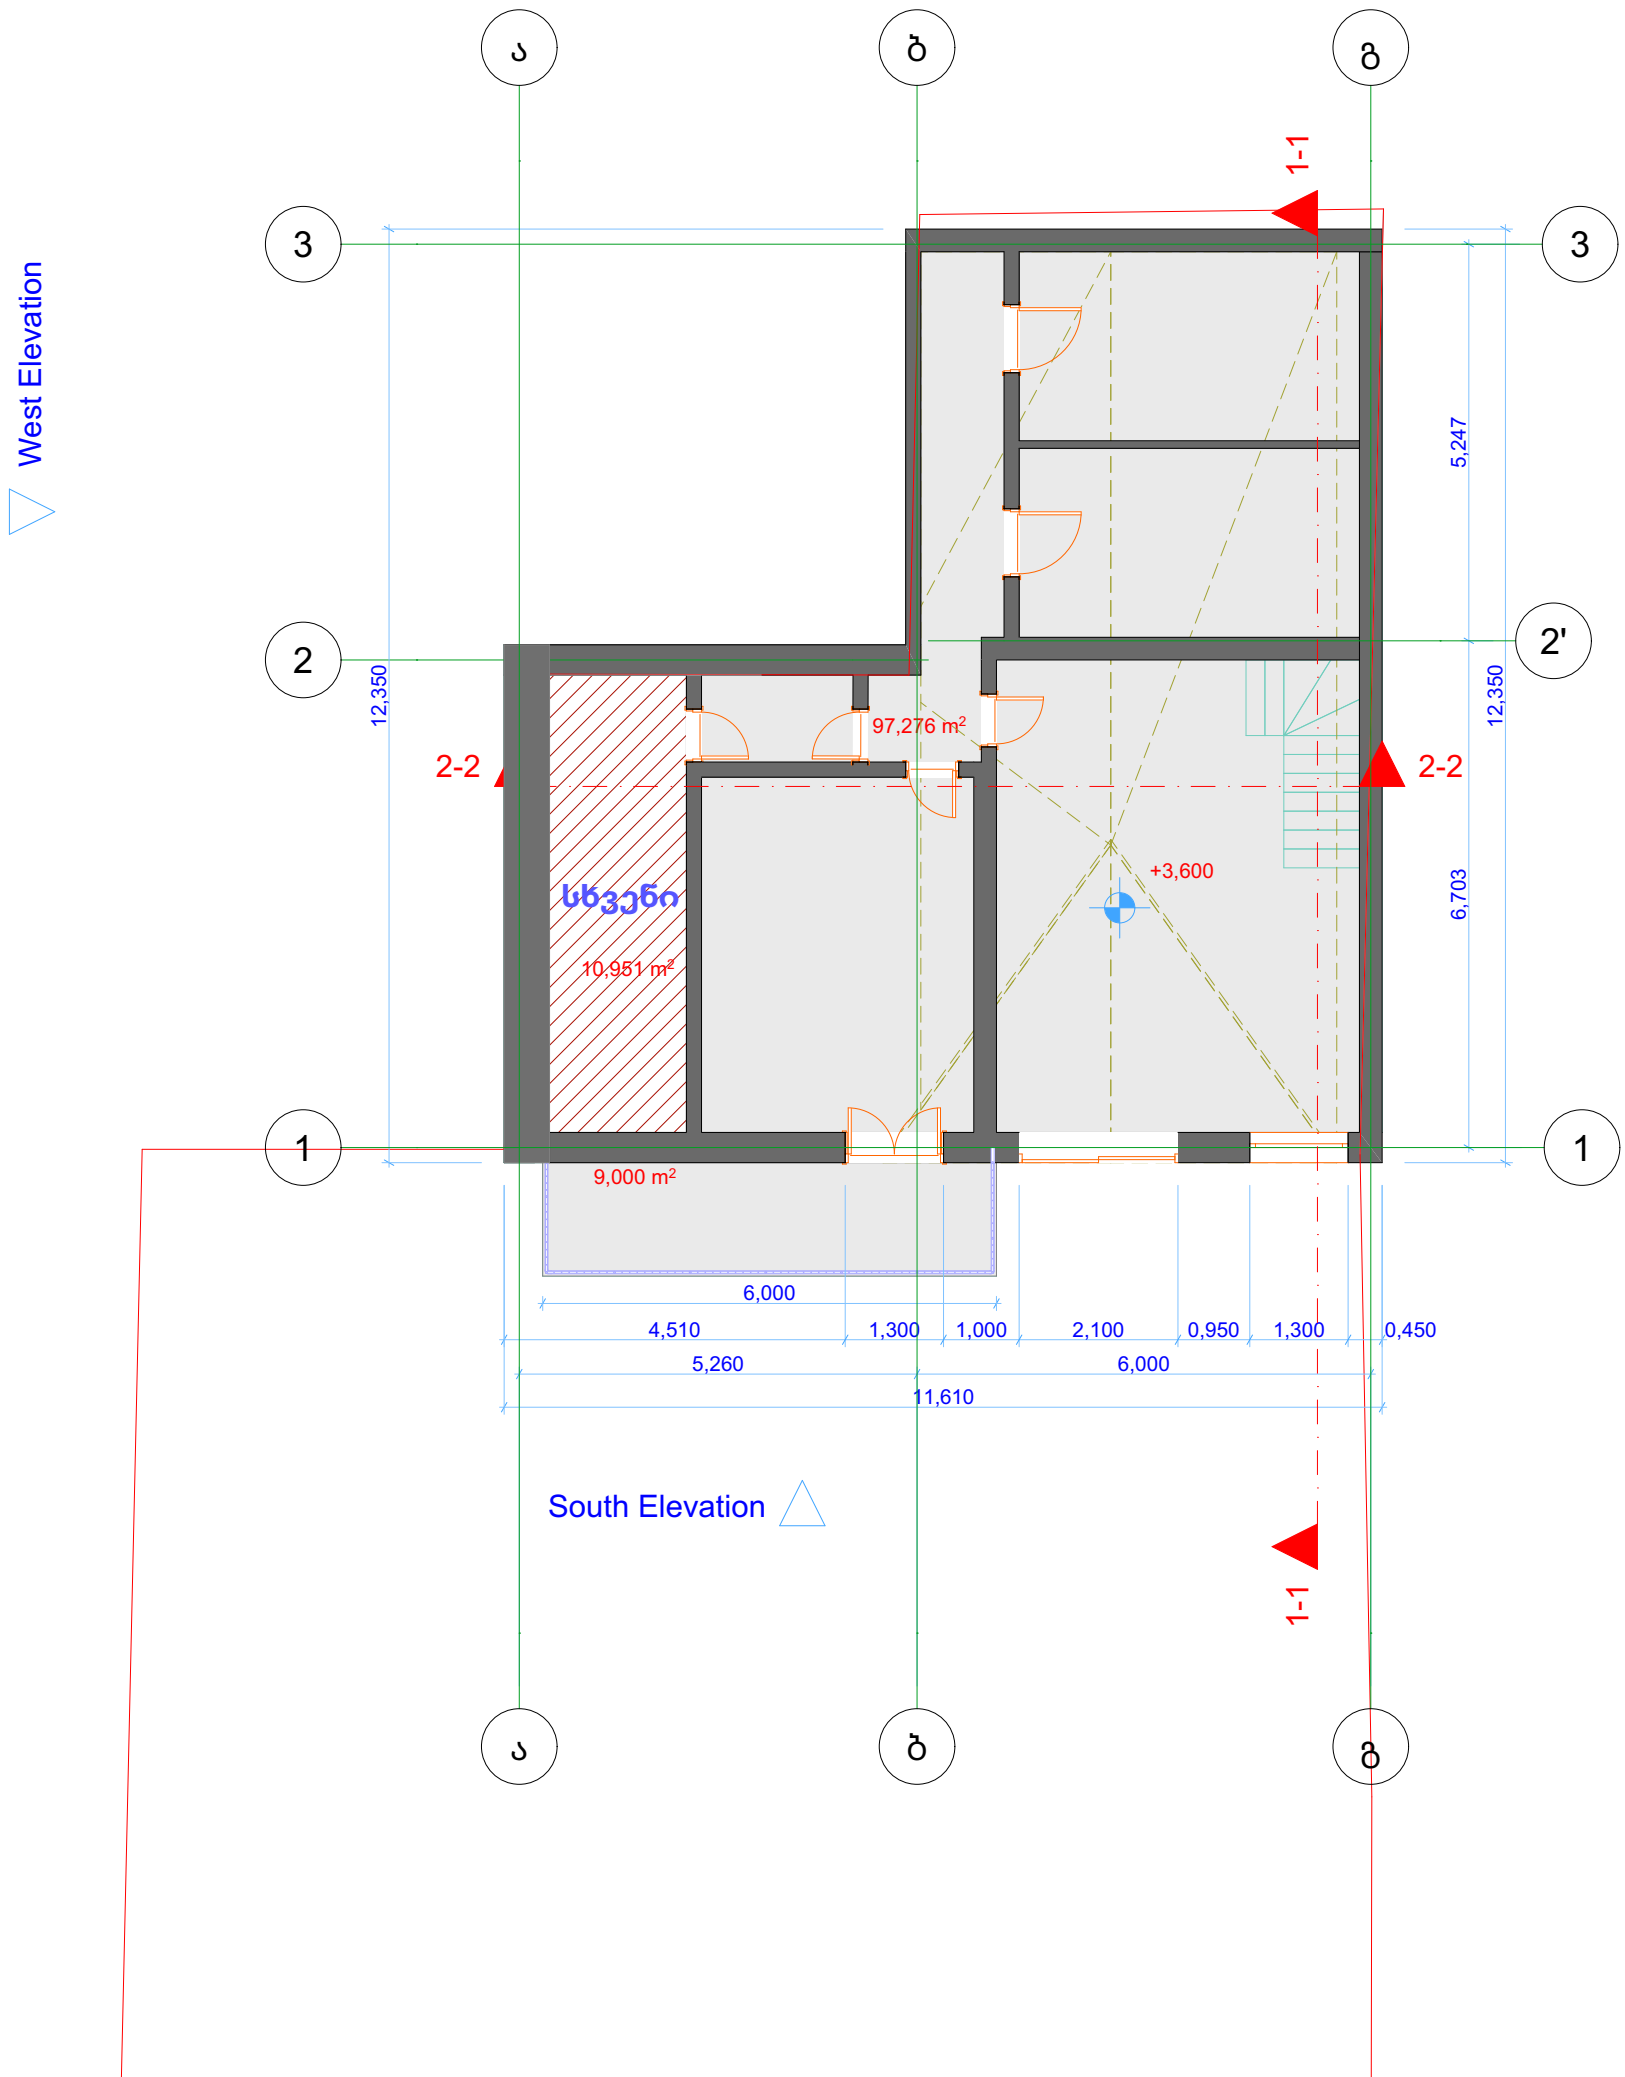


პირობითი ნიშნები			
კედელი წითელი ხაზი კოლონა ჭრილის ხაზი ნიშნული	ინდივიდუალური ერთბინიანი საცხოვრებელი სახლი	დამკვეთი: ირაკლი მახათაძე პ/ნ 01008022412	პროექტის ავტორი: ბ. ჯაფოშვილი ტელ: 596 37 88 37 პ/ნ 01013003481
	1. ზომები მოცემულია სანტიმეტრებში 2.შენობის არქიტექტურული ნიშნული შეესაბამება აბსოლუტურ ნიშნულს 926.04	მისამართი: თბილისი, დაბა წყნეთი, ქაქუცა ჩოლოყაშვილის ქუჩა. 623. ს/კ01.20.01.025.025	შემსრულებელი: გ. გოგიბერიძე

ARCHICAD EDUCATION VERSION

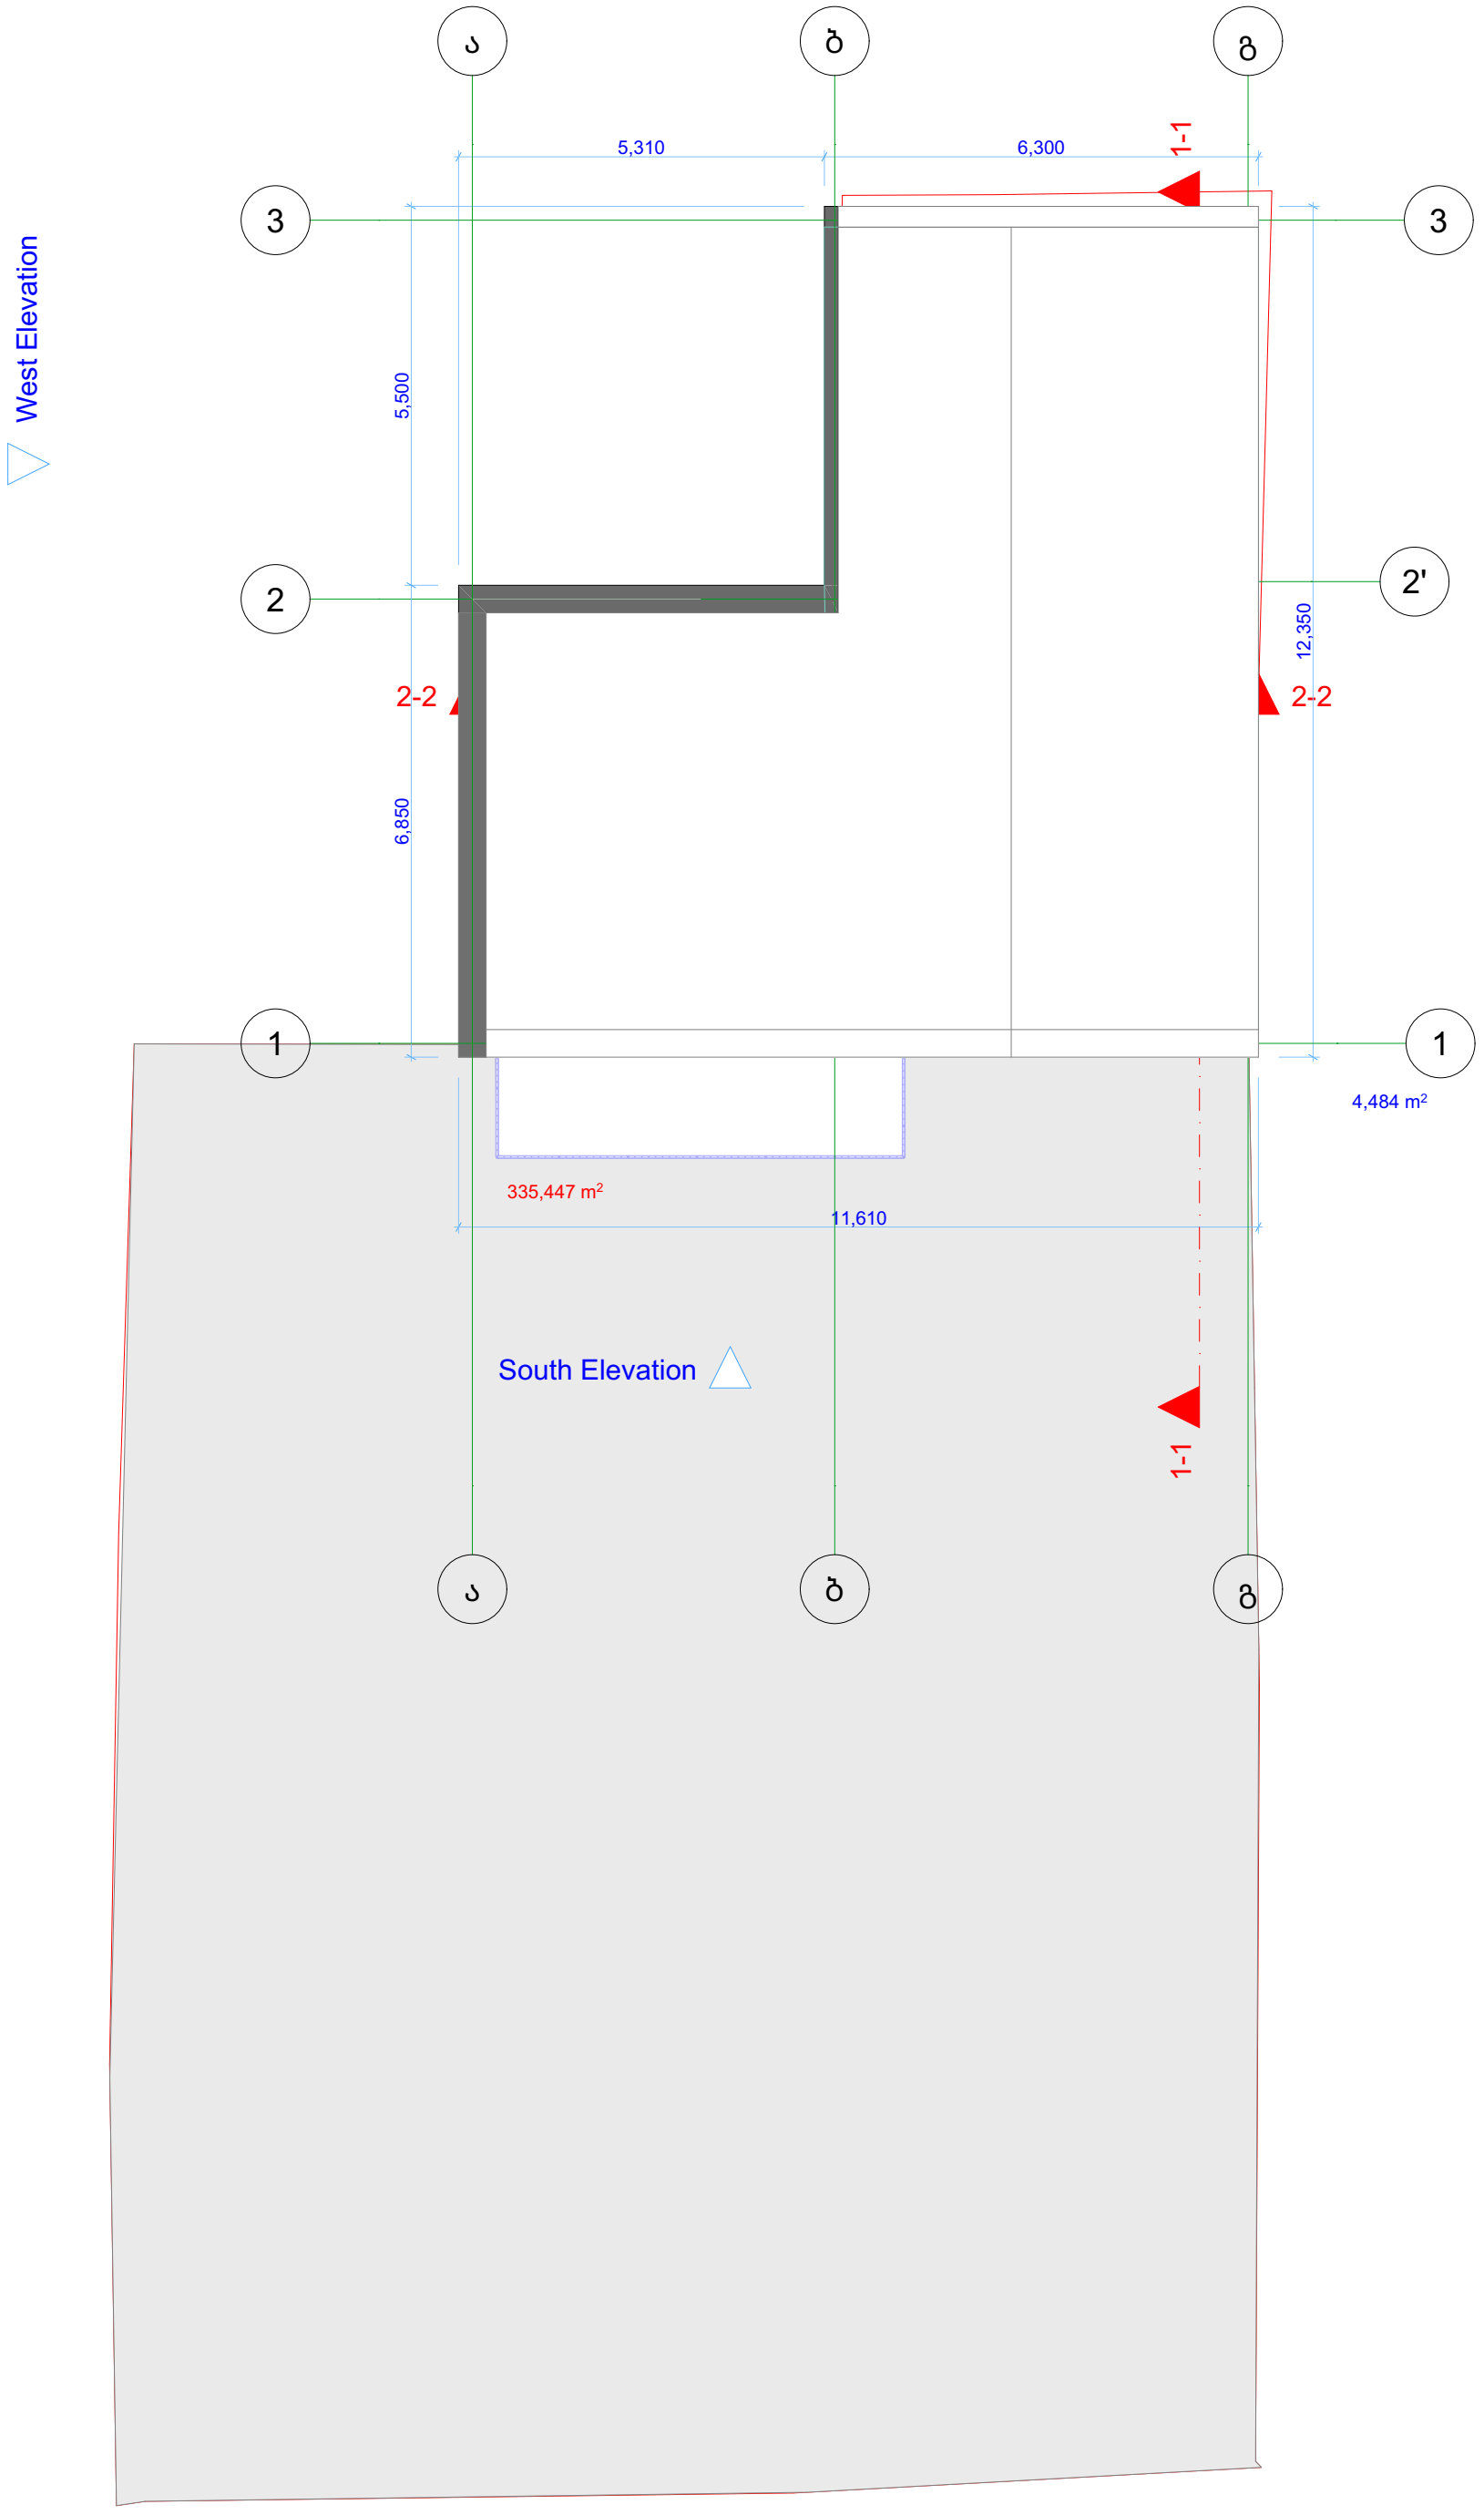


ARCHICAD EDUCATION VERSION

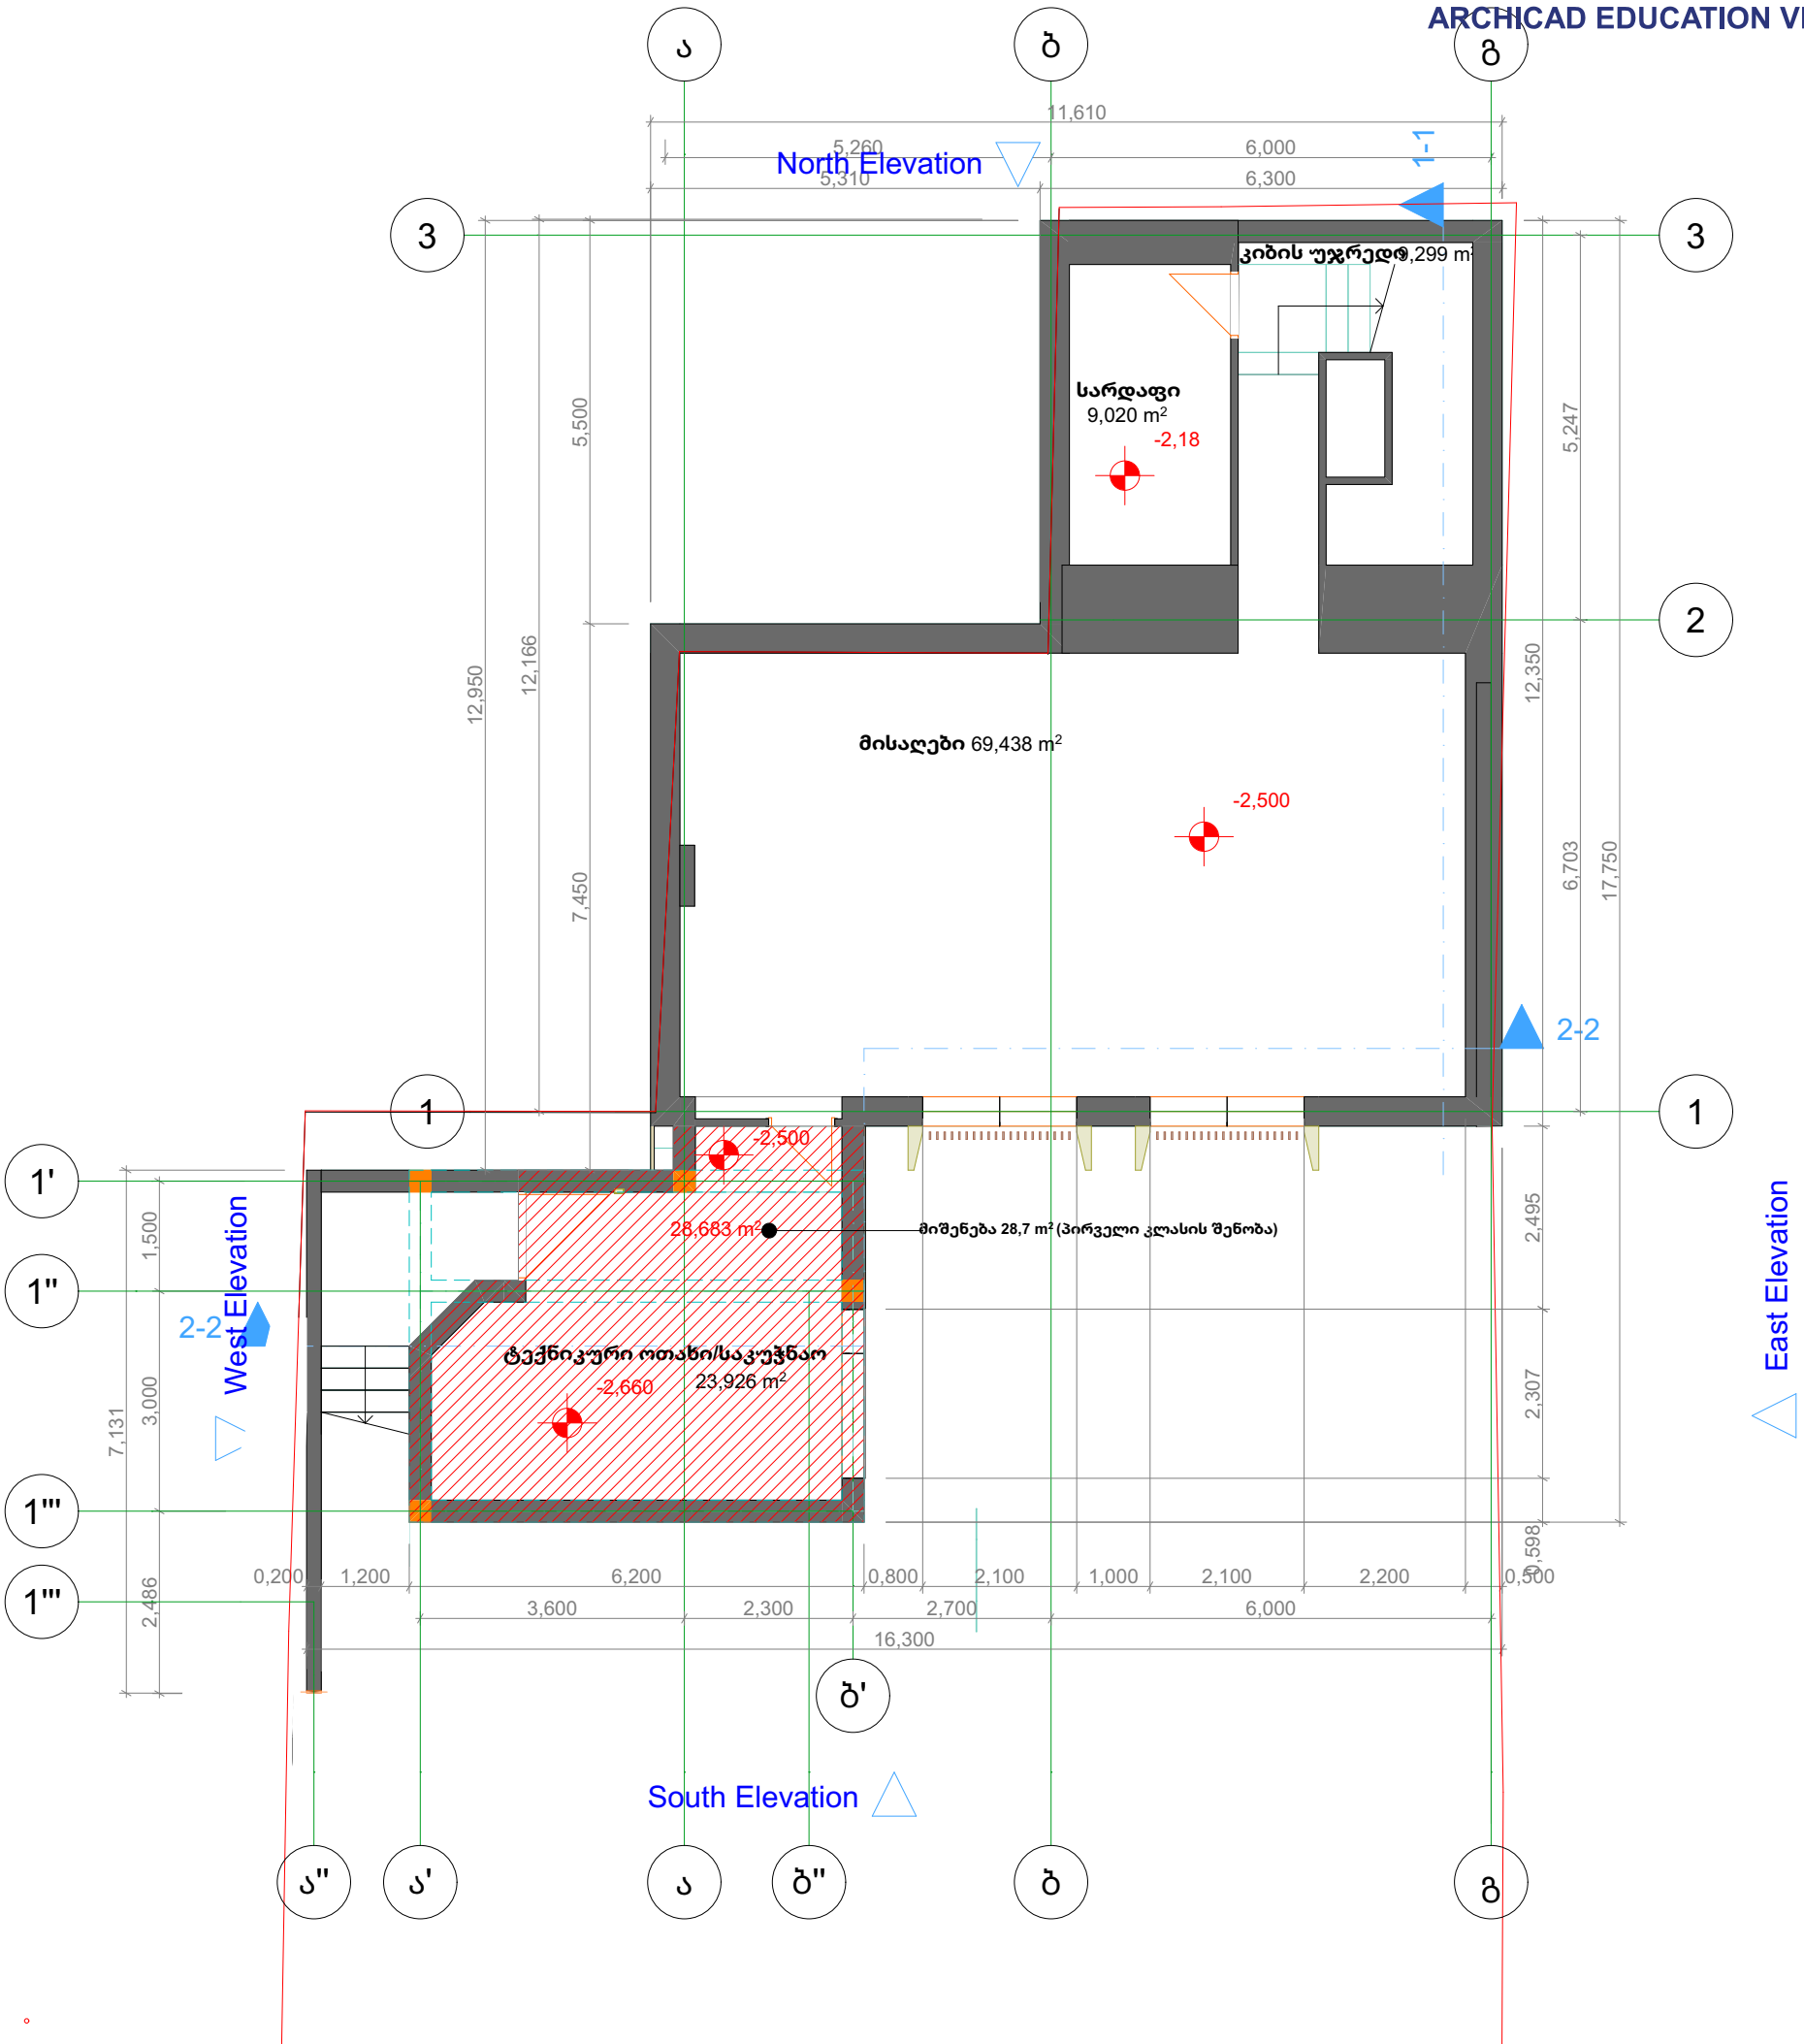


პირობითი ნიშნები კედელი წითელი ხაზი კოლონა ჭრილის ხაზი ნიშნული	ინდივიდუალური ერთბინიანი საცხოვრებელი სახლი 1. ზომები მოცემულია სანტიმეტრებში 2.შენობის არქიტექტურული ნიშნული შეესაბამება აბსოლუტურ ნიშნულს 926.04	დამკვეთი: ირაკლი მახათაძე პ/ნ 01008022412 მისამართი: თბილისი, დაბა წყნეთი, ქაქუცა ჩოლოყაშვილის ქუჩა. 623. ს/კ01.20.01.025.025	პროექტის ავტორი: ბ. ჯაფოშვილი ტელ: 596 37 88 37 პ/ნ 01013003481 შემსრულებელი: გ. გოგიბერიძე

ARCHICAD EDUCATION VERSION

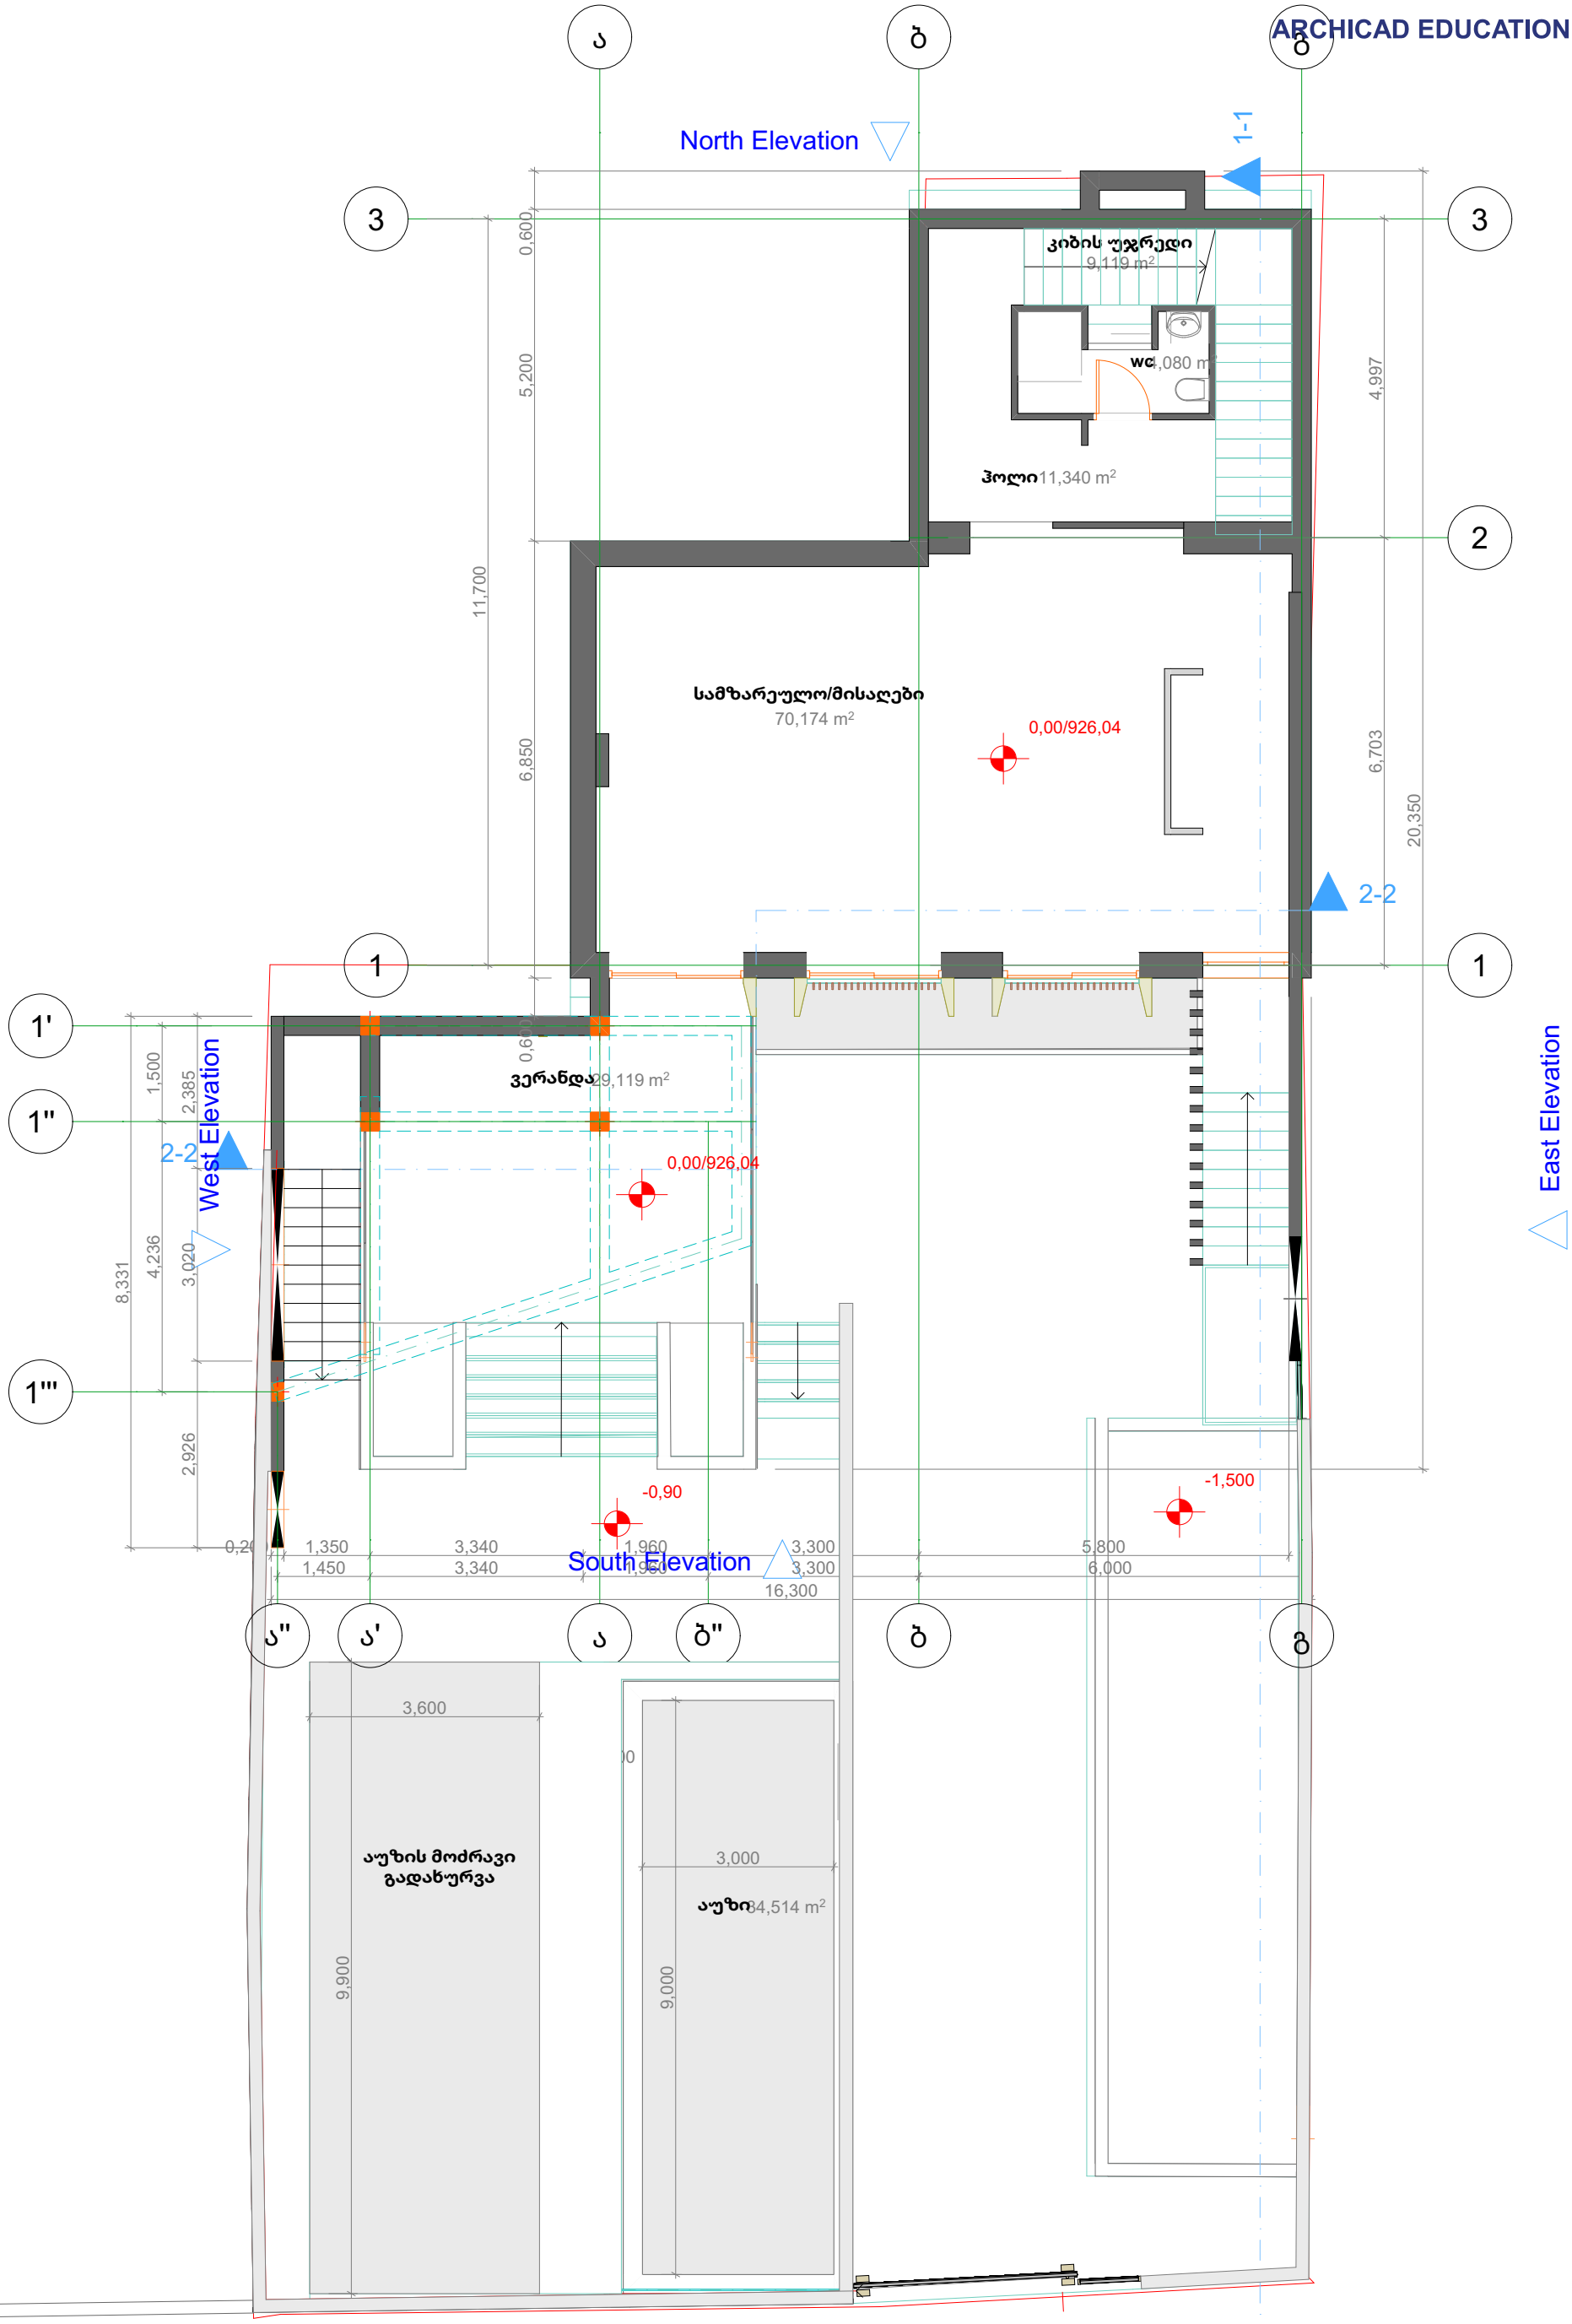


პირობითი ნიშნები	ინდივიდუალური ერთბინიანი საცხოვრებელი სახლი	დამკვეთი: ირაკლი მახათაძე პ/ნ 01008022412	პროექტის ავტორი: ბ. ჯაფოშვილი ტელ: 596 37 88 37 პ/ნ 01013003481
კედელი წითელი ხაზი კოლონა ჭრილის ხაზი ნიშნული	1. ზომები მოცემულია სანტიმეტრებში 2.შენობის არქიტექტურული ნიშნული შეესაბამება აბსოლუტურ ნიშნულს 926.04	მისამართი: თბილისი, დაბა წყნეთი, ქაქუცა ჩოლოყაშვილის ქუჩა. 623. ს/კ01.20.01.025.025	შემსრულებელი: გ. გოგიბერიძე

ARCHICAD EDUCATION VERSION

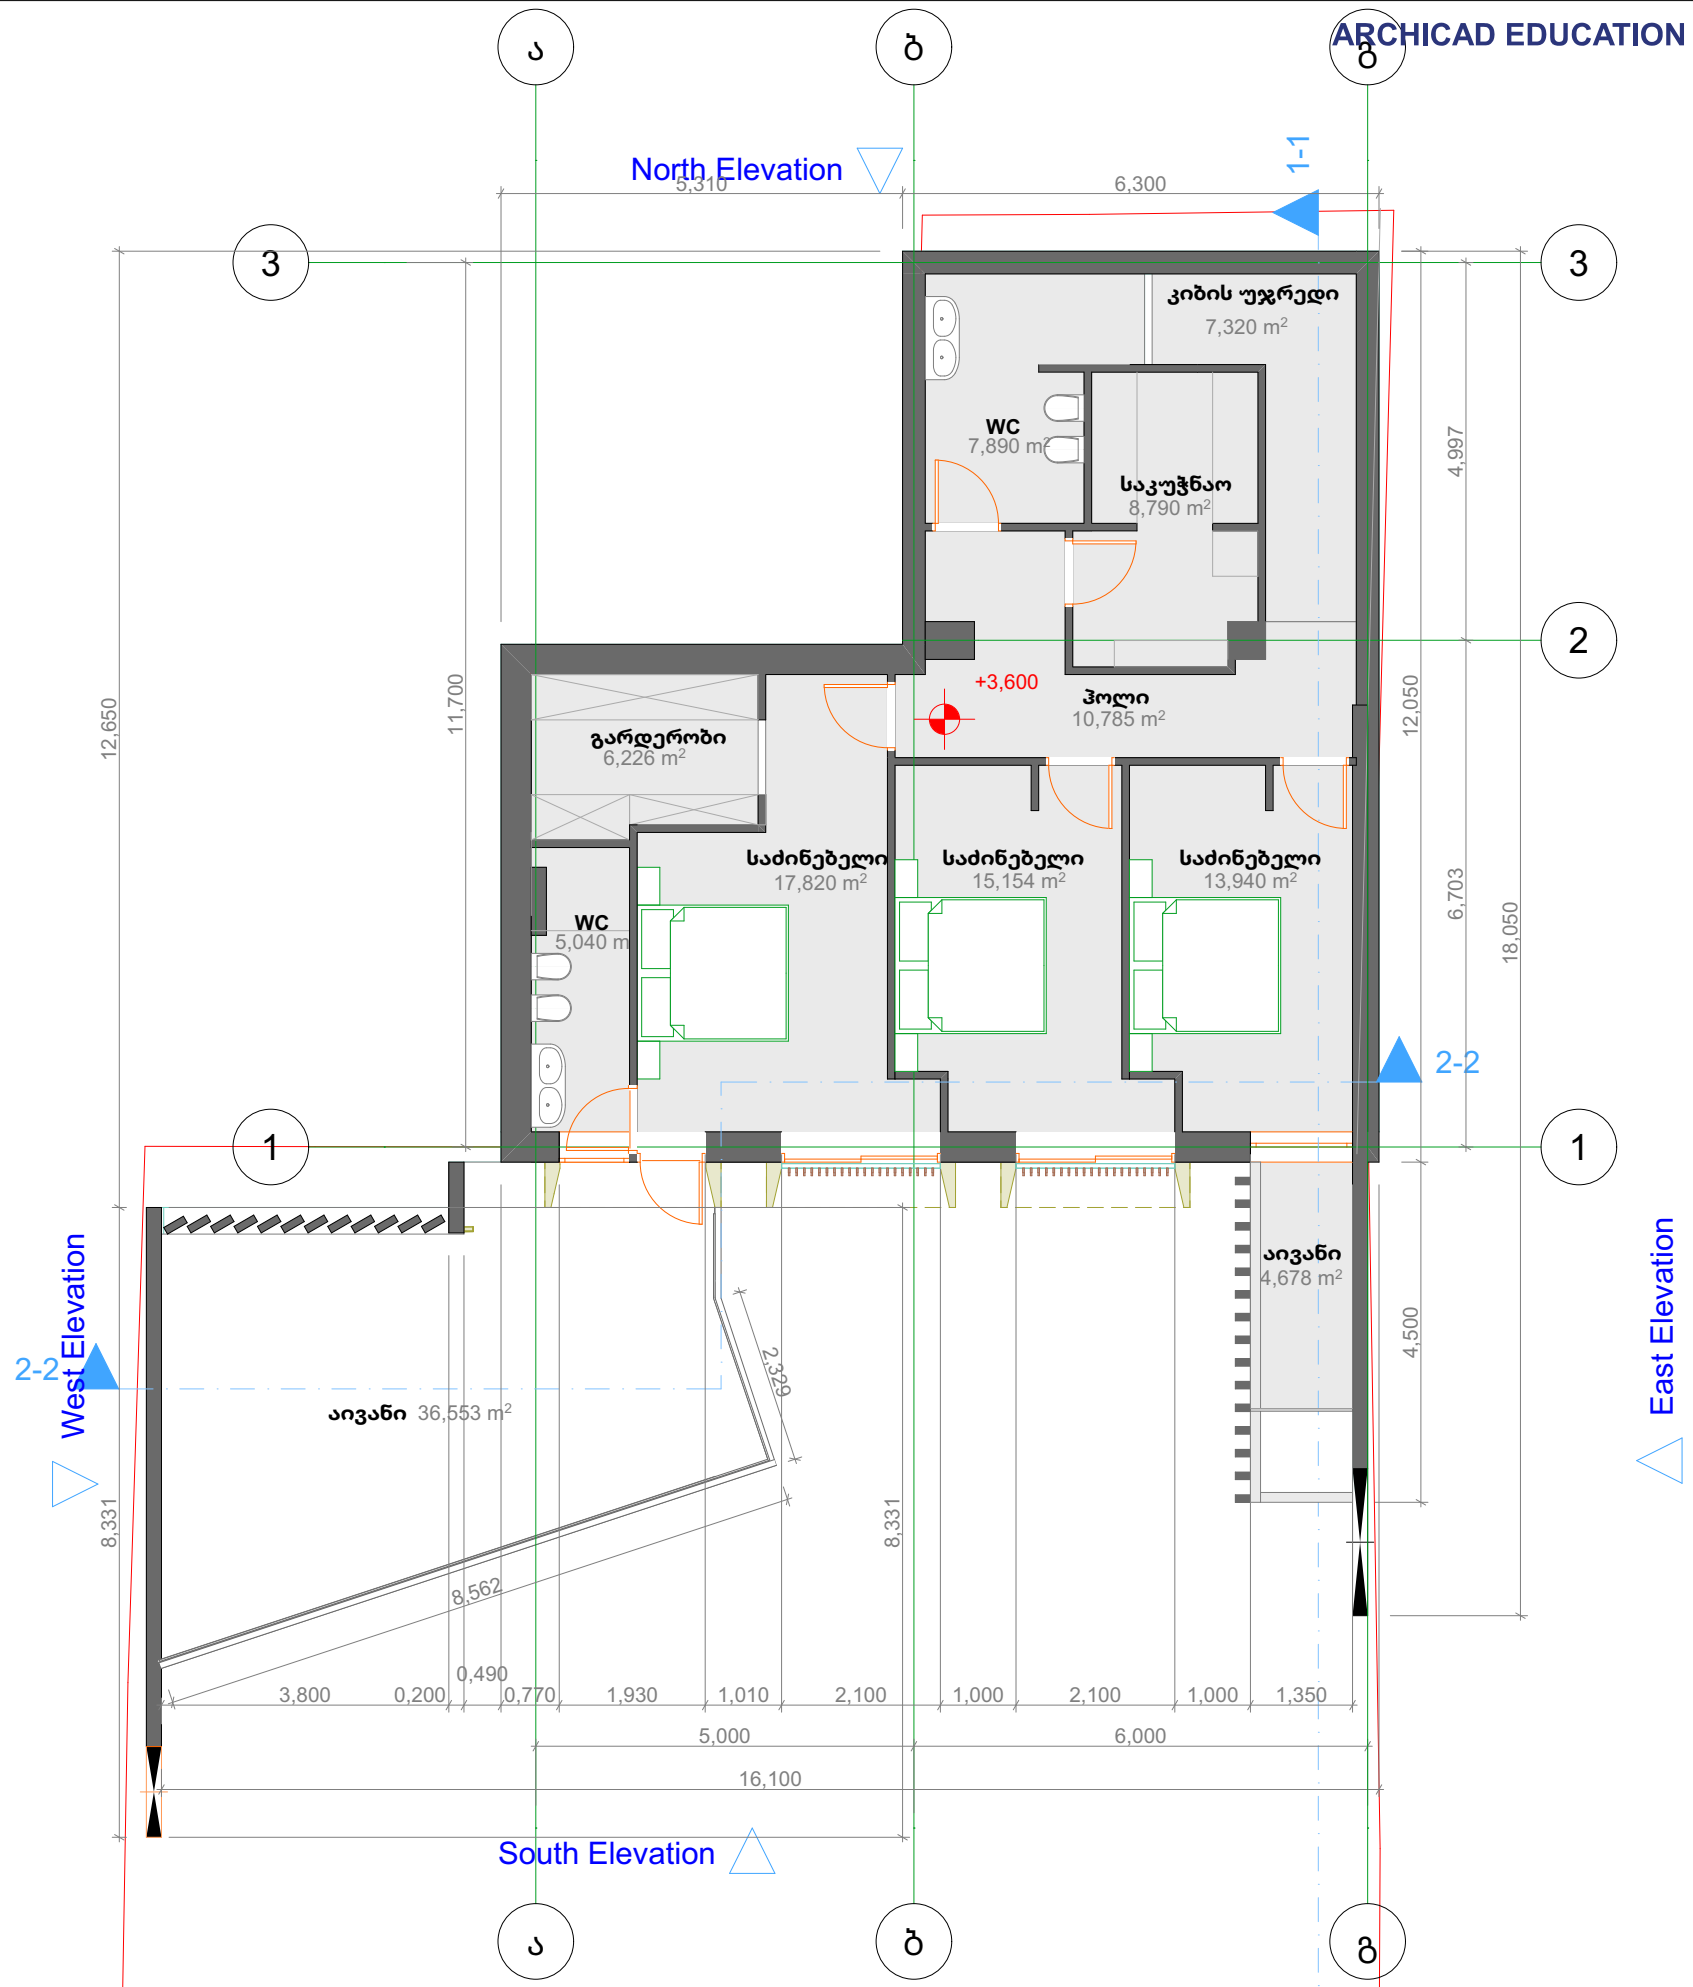

პირობითი ნიშნები კედელი წითელი ხაზი კოლონა ჭრილის ხაზი ნიშნული	ინდივიდუალური ერთბინიანი საცხოვრებელი სახლი 1. ზომები მოცემულია სანტიმეტრებში 2.შენობის არქიტექტურული ნიშნული შეესაბამება აბსოლუტურ ნიშნულს 926.04	დამკვეთი: ირაკლი მახათაძე პ/ნ 01008022412 მისამართი: თბილისი, დაბა წყნეთი, ქაქუცა ჩოლოყაშვილის ქუჩა. ნ23. ს/კ01.20.01.025.025	პროექტის ავტორი: ბ. ჯაფოშვილი ტელ: 596 37 88 37 პ/ნ 01013003481 შემსრულებელი: გ. გოგიბერიძე

ARCHICAD EDUCATION VERSION

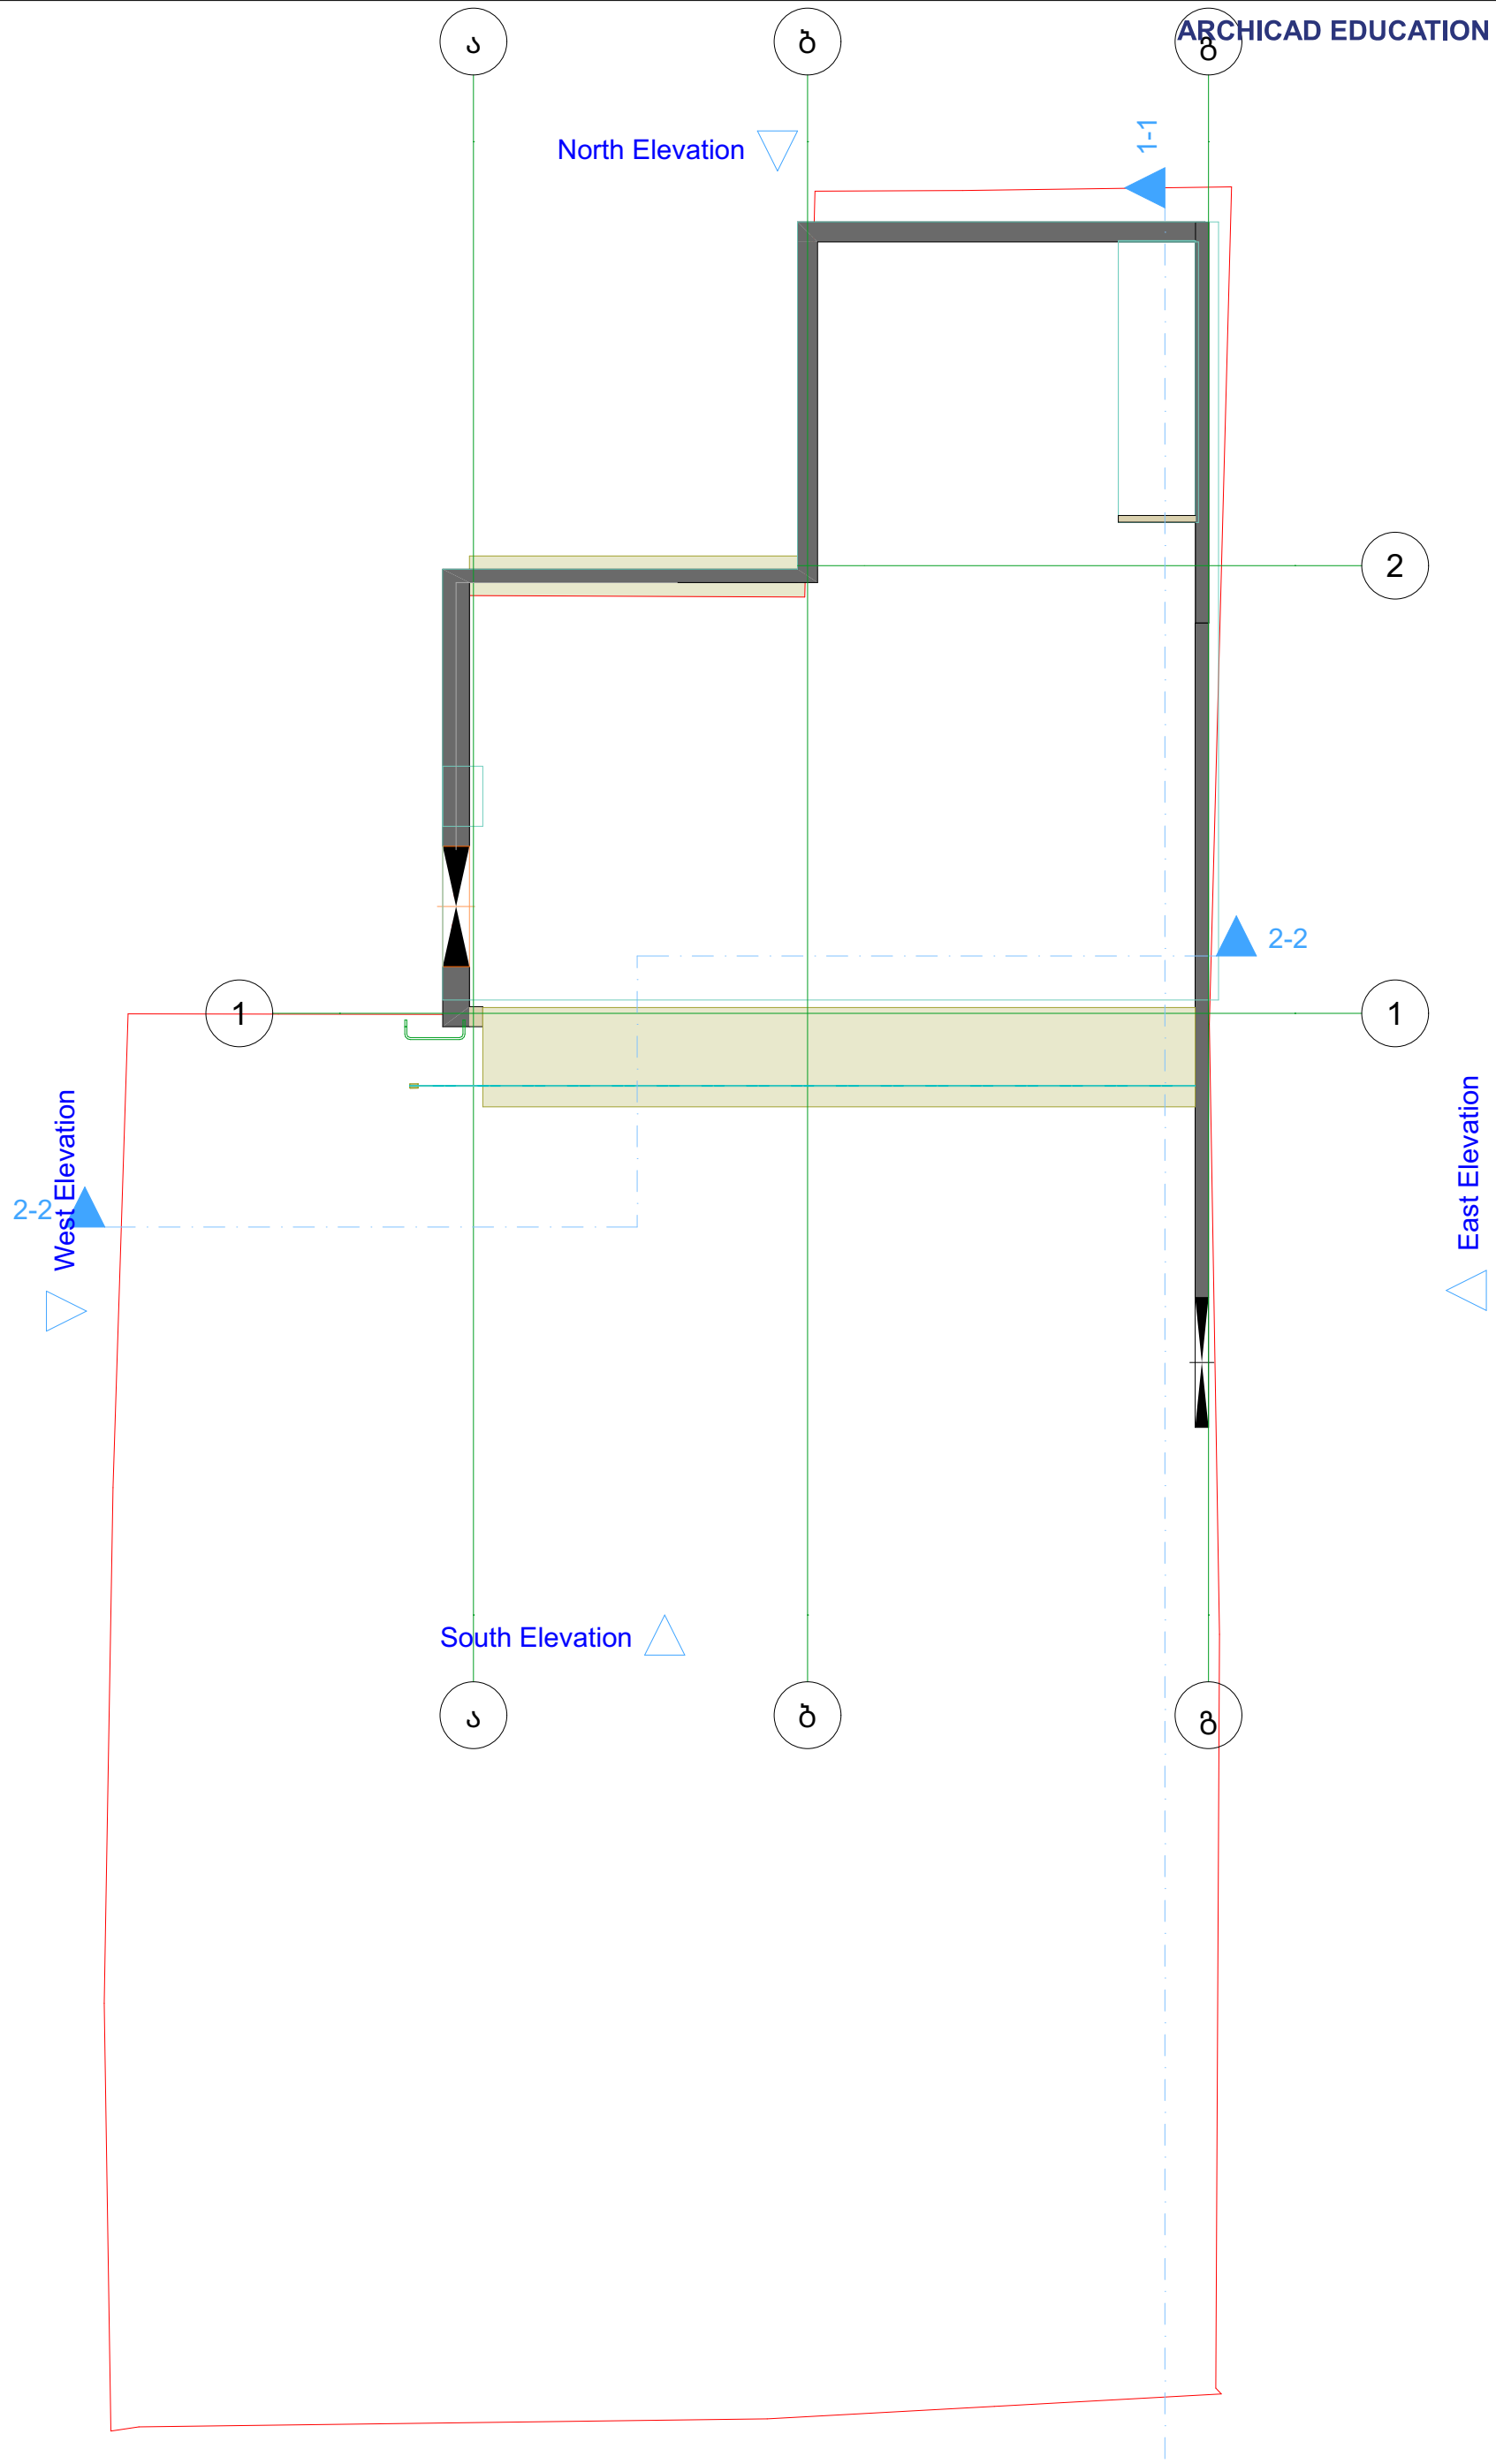


პირობითი ნიშნები	ინდივიდუალური ერთბინიანი საცხოვრებელი სახლი	დამკვეთი: ირაკლი მახათაძე პ/ნ 01008022412	პროექტის ავტორი: ბ. ჯაფოშვილი ტელ: 596 37 88 37 პ/ნ 01013003481
კედელი წითელი ხაზი კოლონა ჭრილის ხაზი ნიშნული	1. ზომები მოცემულია სანტიმეტრებში 2.შენობის არქიტექტურული ნიშნული შეესაბამება აბსოლუტურ ნიშნულს 926.04	მისამართი: თბილისი, დაბა წყნეთი, ქაქუცა ჩოლოყაშვილის ქუჩა. ნ23. ს/კ01.20.01.025.025	შემსრულებელი: გ. გოგიბერიძე

ARCHICAD EDUCATION VERSION

განაშენიანების ფართობის ანგარიში


142,9+144,8+152,6=440,3 მ²

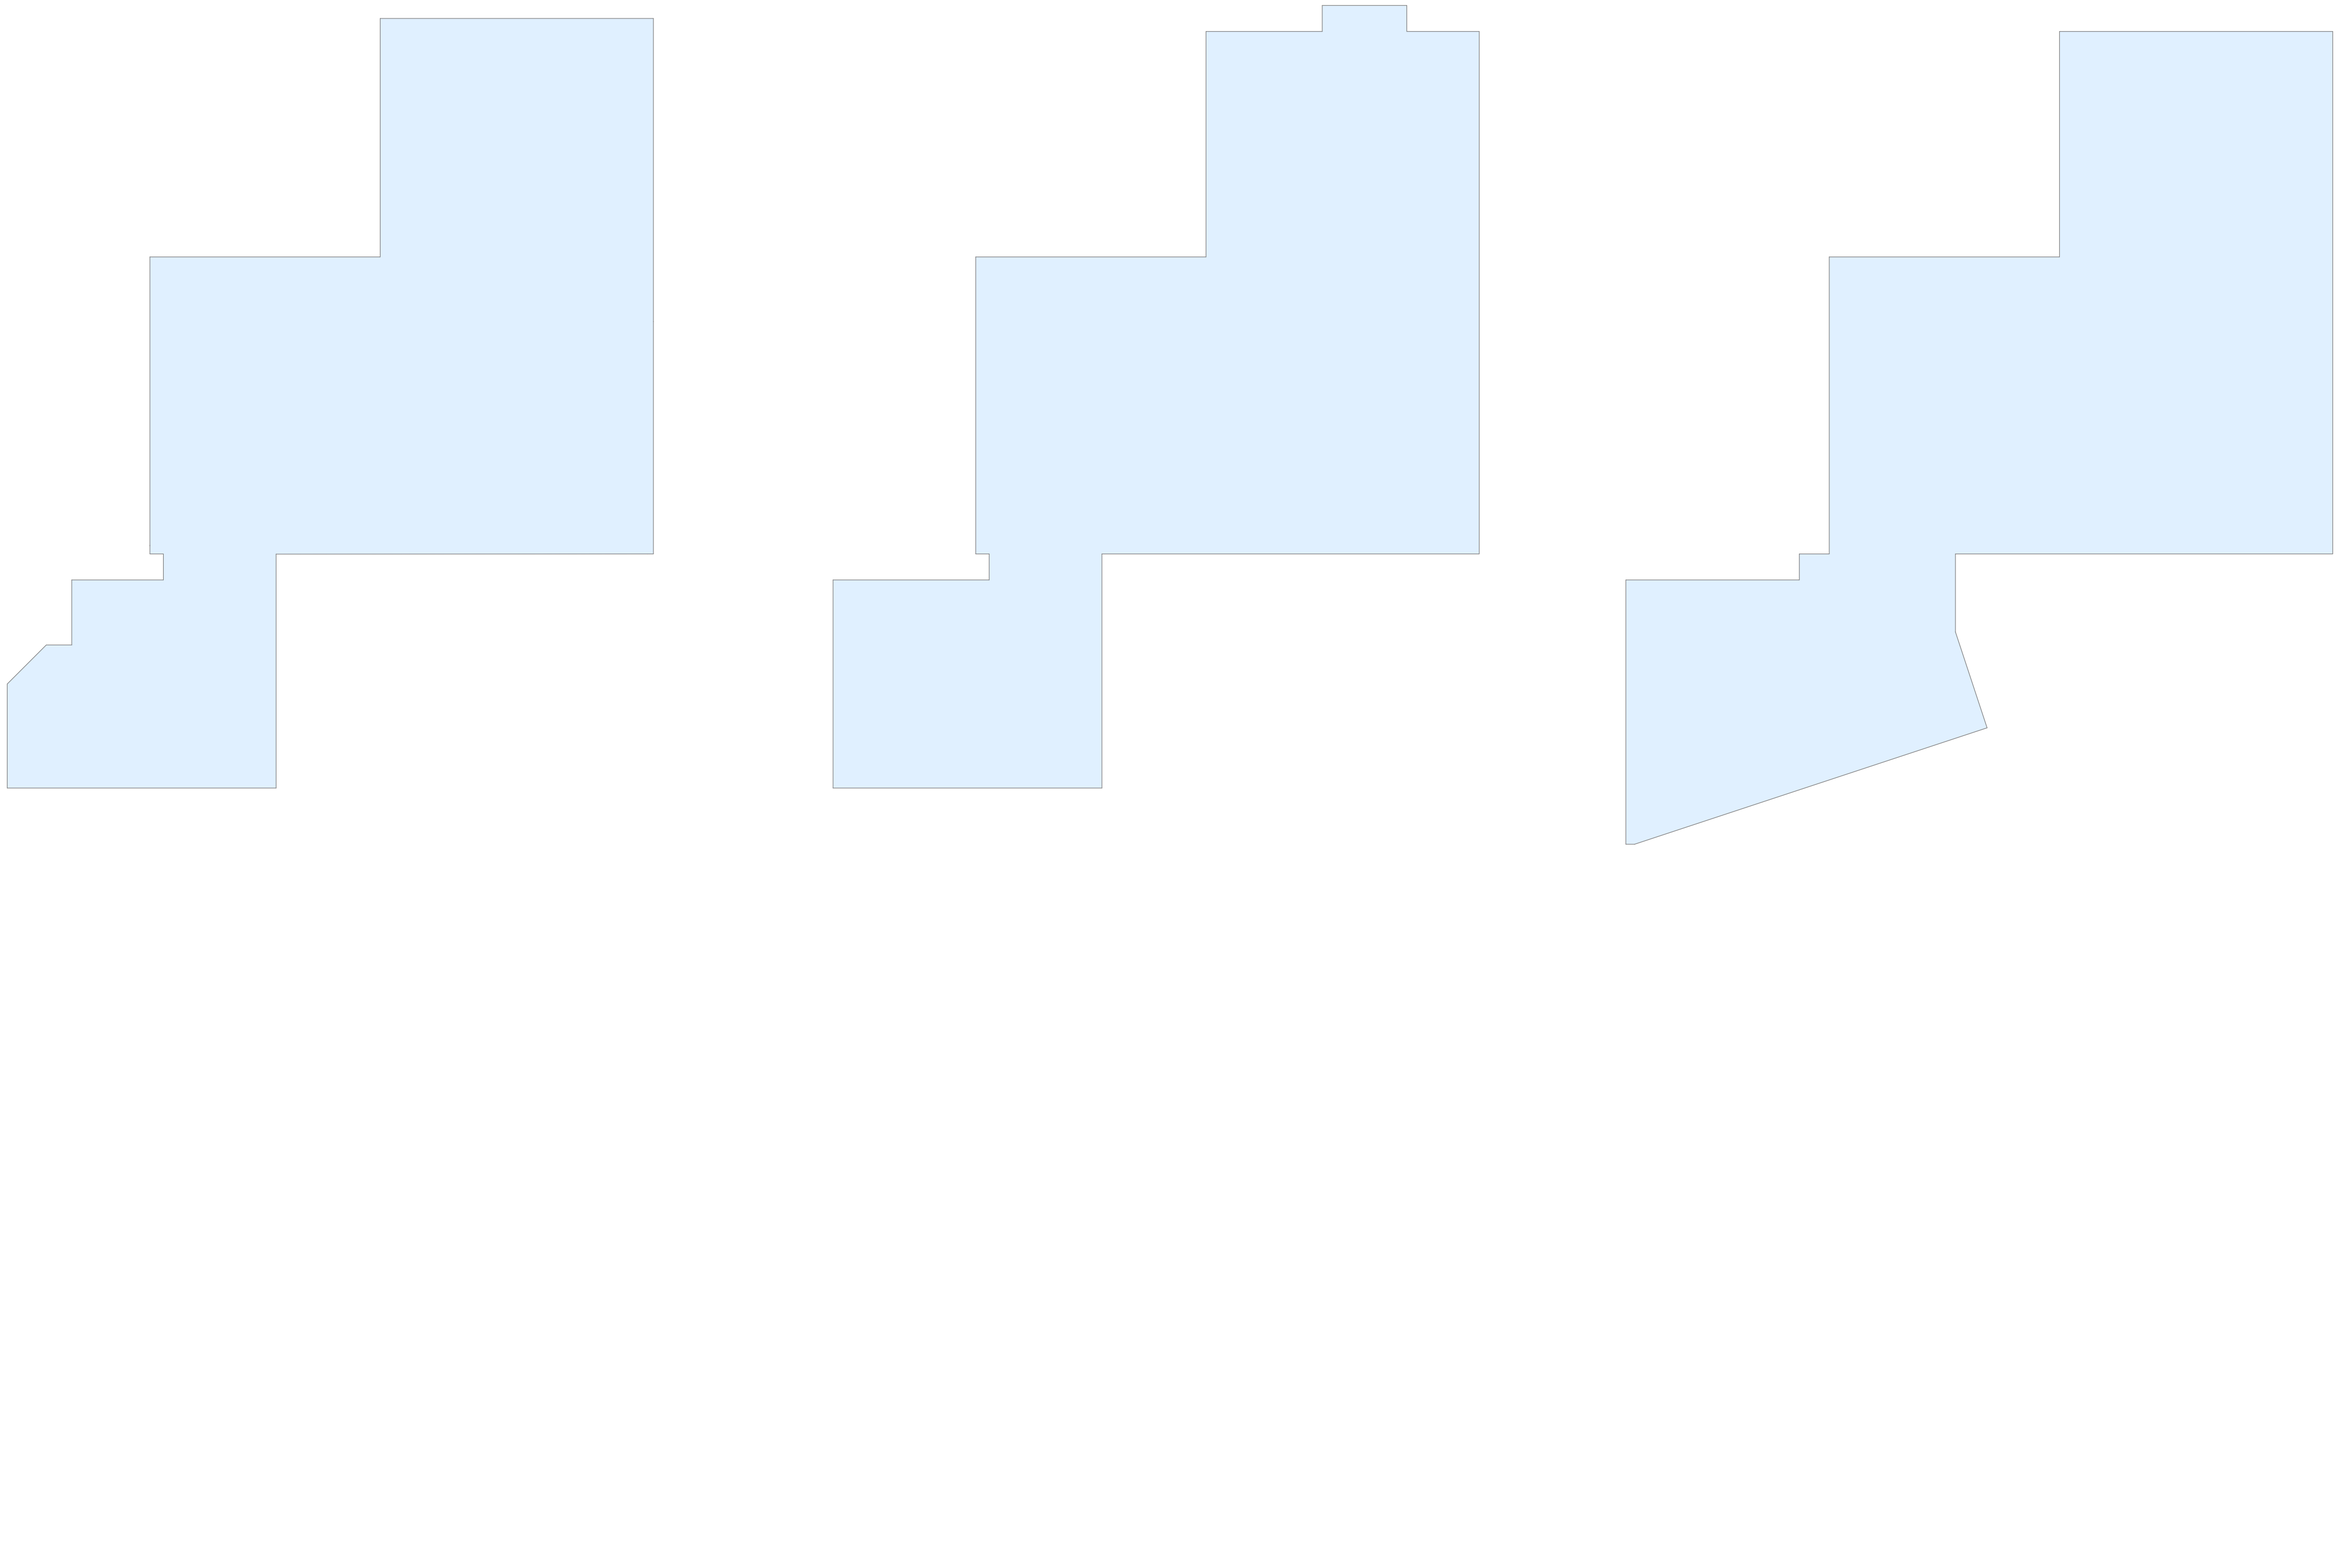

ARCHICAD EDUCATION VERSION

კ1 კოეფიციენტის ანგარიში

142.9+1.2+5.4+3.3+3.2+34.5=190.5/456=0.4

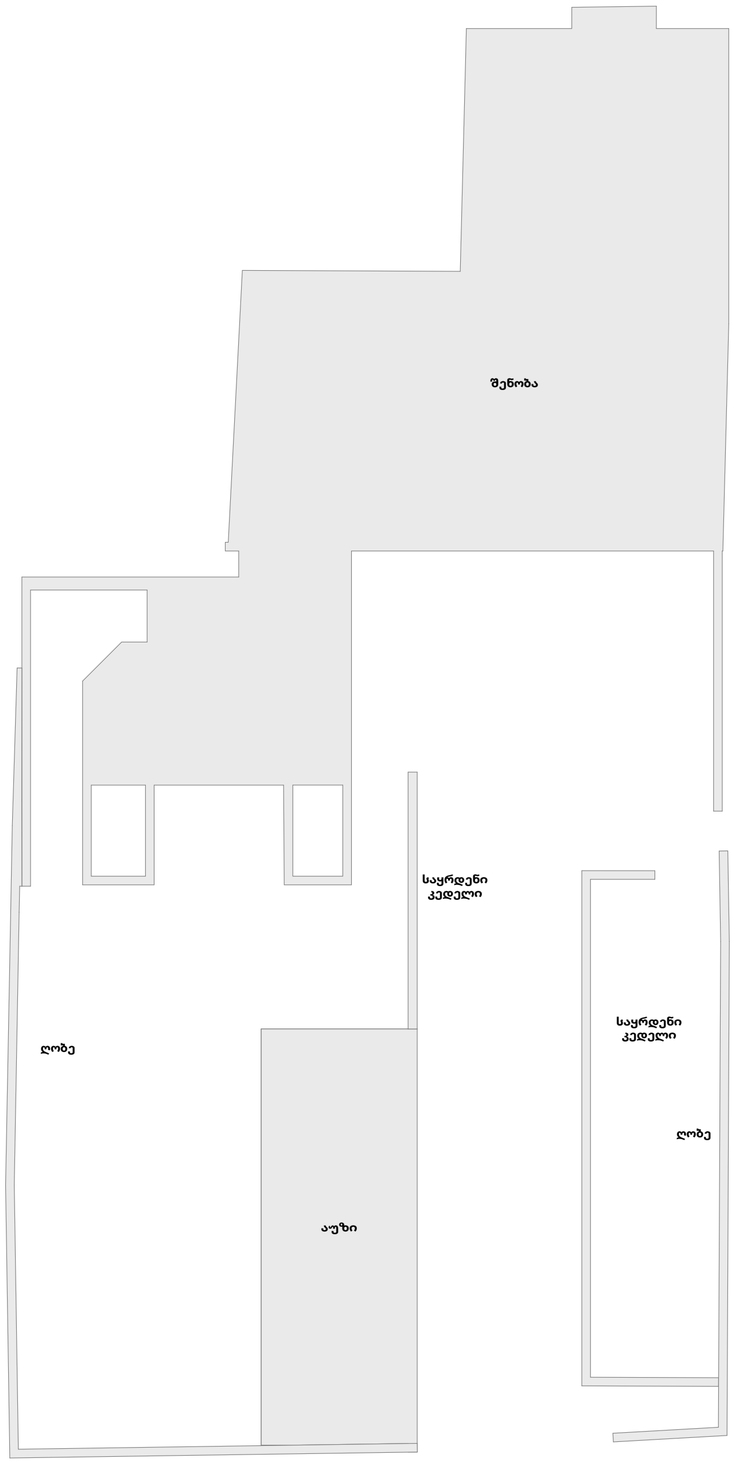

კ2 კოეფიციენტის ანგარიში

108,4+108,4=216,8/456=0,5



ARCHICAD EDUCATION VERSION

კ3 კოეფიციენტის ანგარიში

2,4+73,2+93,9+34,2=203,7/456=0,5

