

ფუნქციური დანიშნულება:

5ბ-მდე სიგრძის, მალის, ფერმის ან სხვა კონსტრუქციული ელემენტის მცირე მშენობა-ნაგებობა

პროექტის დასახელება

საქართველო, ქ.თბილისი, ჟიჩა აპირო, №61
ნაკვეთი 01.19.22.013.037

ნახაზის დასახელება

ორთოფოტო

არქიტექტურული ნაწილი

თარიღი:	2026 წ.
არქიტექტორი: ნიკოლოზ გურგენიძე	

მასშტაბი



ფუნქციური დანიშნულება:
5მ-მდე სიგრძის, მალის ფერმის ან სხვა კონსტრუქციული ელემენტის მქონე შენობა-ნაგებობა

პროექტის დასახელება

საქართველო, ქ.თბილისი, ჭოჭა აპირო, №61
ნაკვეთი 01.19.22.013.037

ნახაზის დასახელება
ფოტომონტაჟი

არქიტექტურული ნაწილი

თარიღი:	2026 წ.
არქიტექტორი: ნიკოლოზ გურგენიძე	

მასშტაბი

საკადასტრო საზღვარი

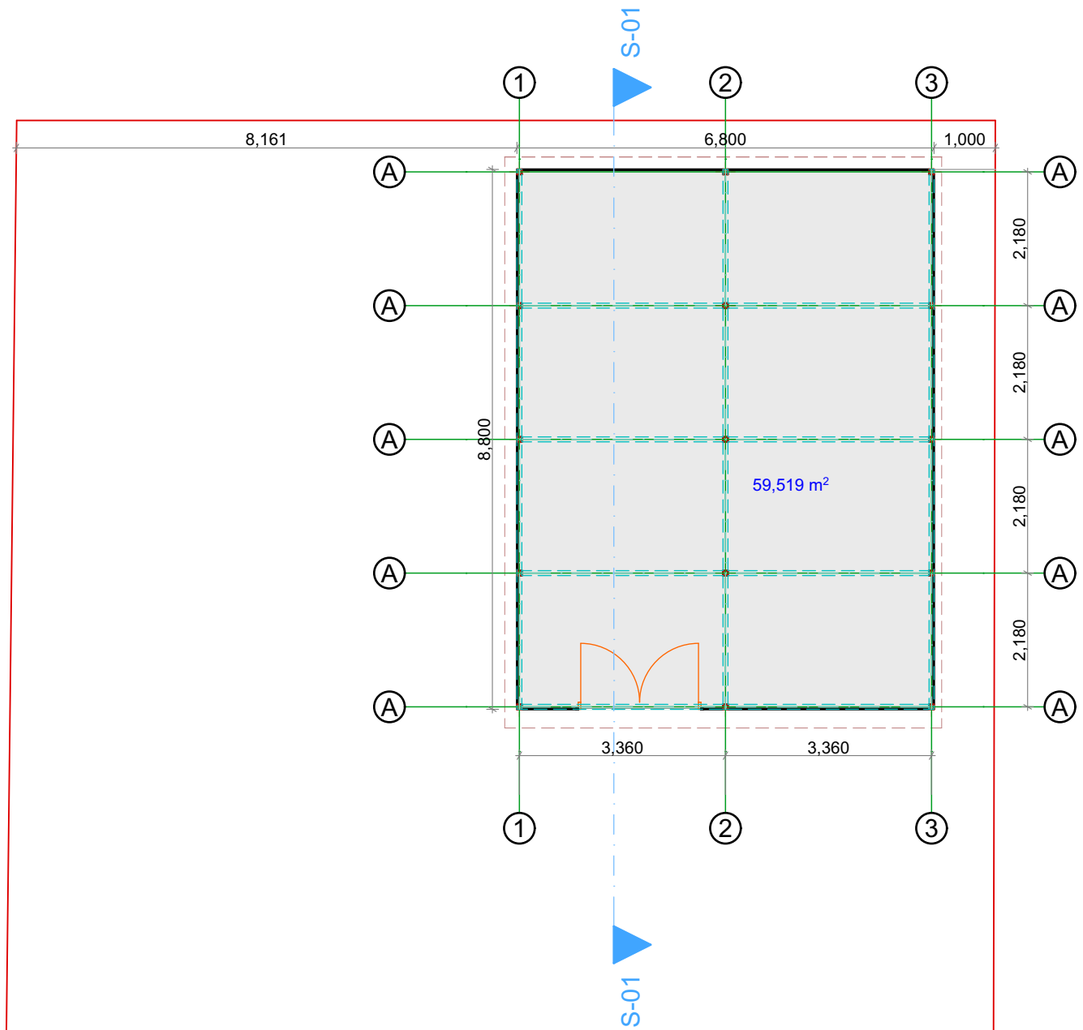

ფუნქციური დანიშნულება:
5ბ-მდე სიგრძის, მალის ფერმის ან სხვა კონსტრუქციული ელემენტის მკონე შენობა-ნაგებობა

პროექტის დასახელება

საქართველო, ქ.თბილისი, ჯიჩა ჯაირო, №61
ნაკვეთი 01.19.22.013.037

ნახაზის დასახელება

გეგმა

არქიტექტურული ნაწილი

თარიღი: 2026 წ.

არქიტექტორი:
ნიკოლოზ გურგენიძე

მასშტაბი

1:100

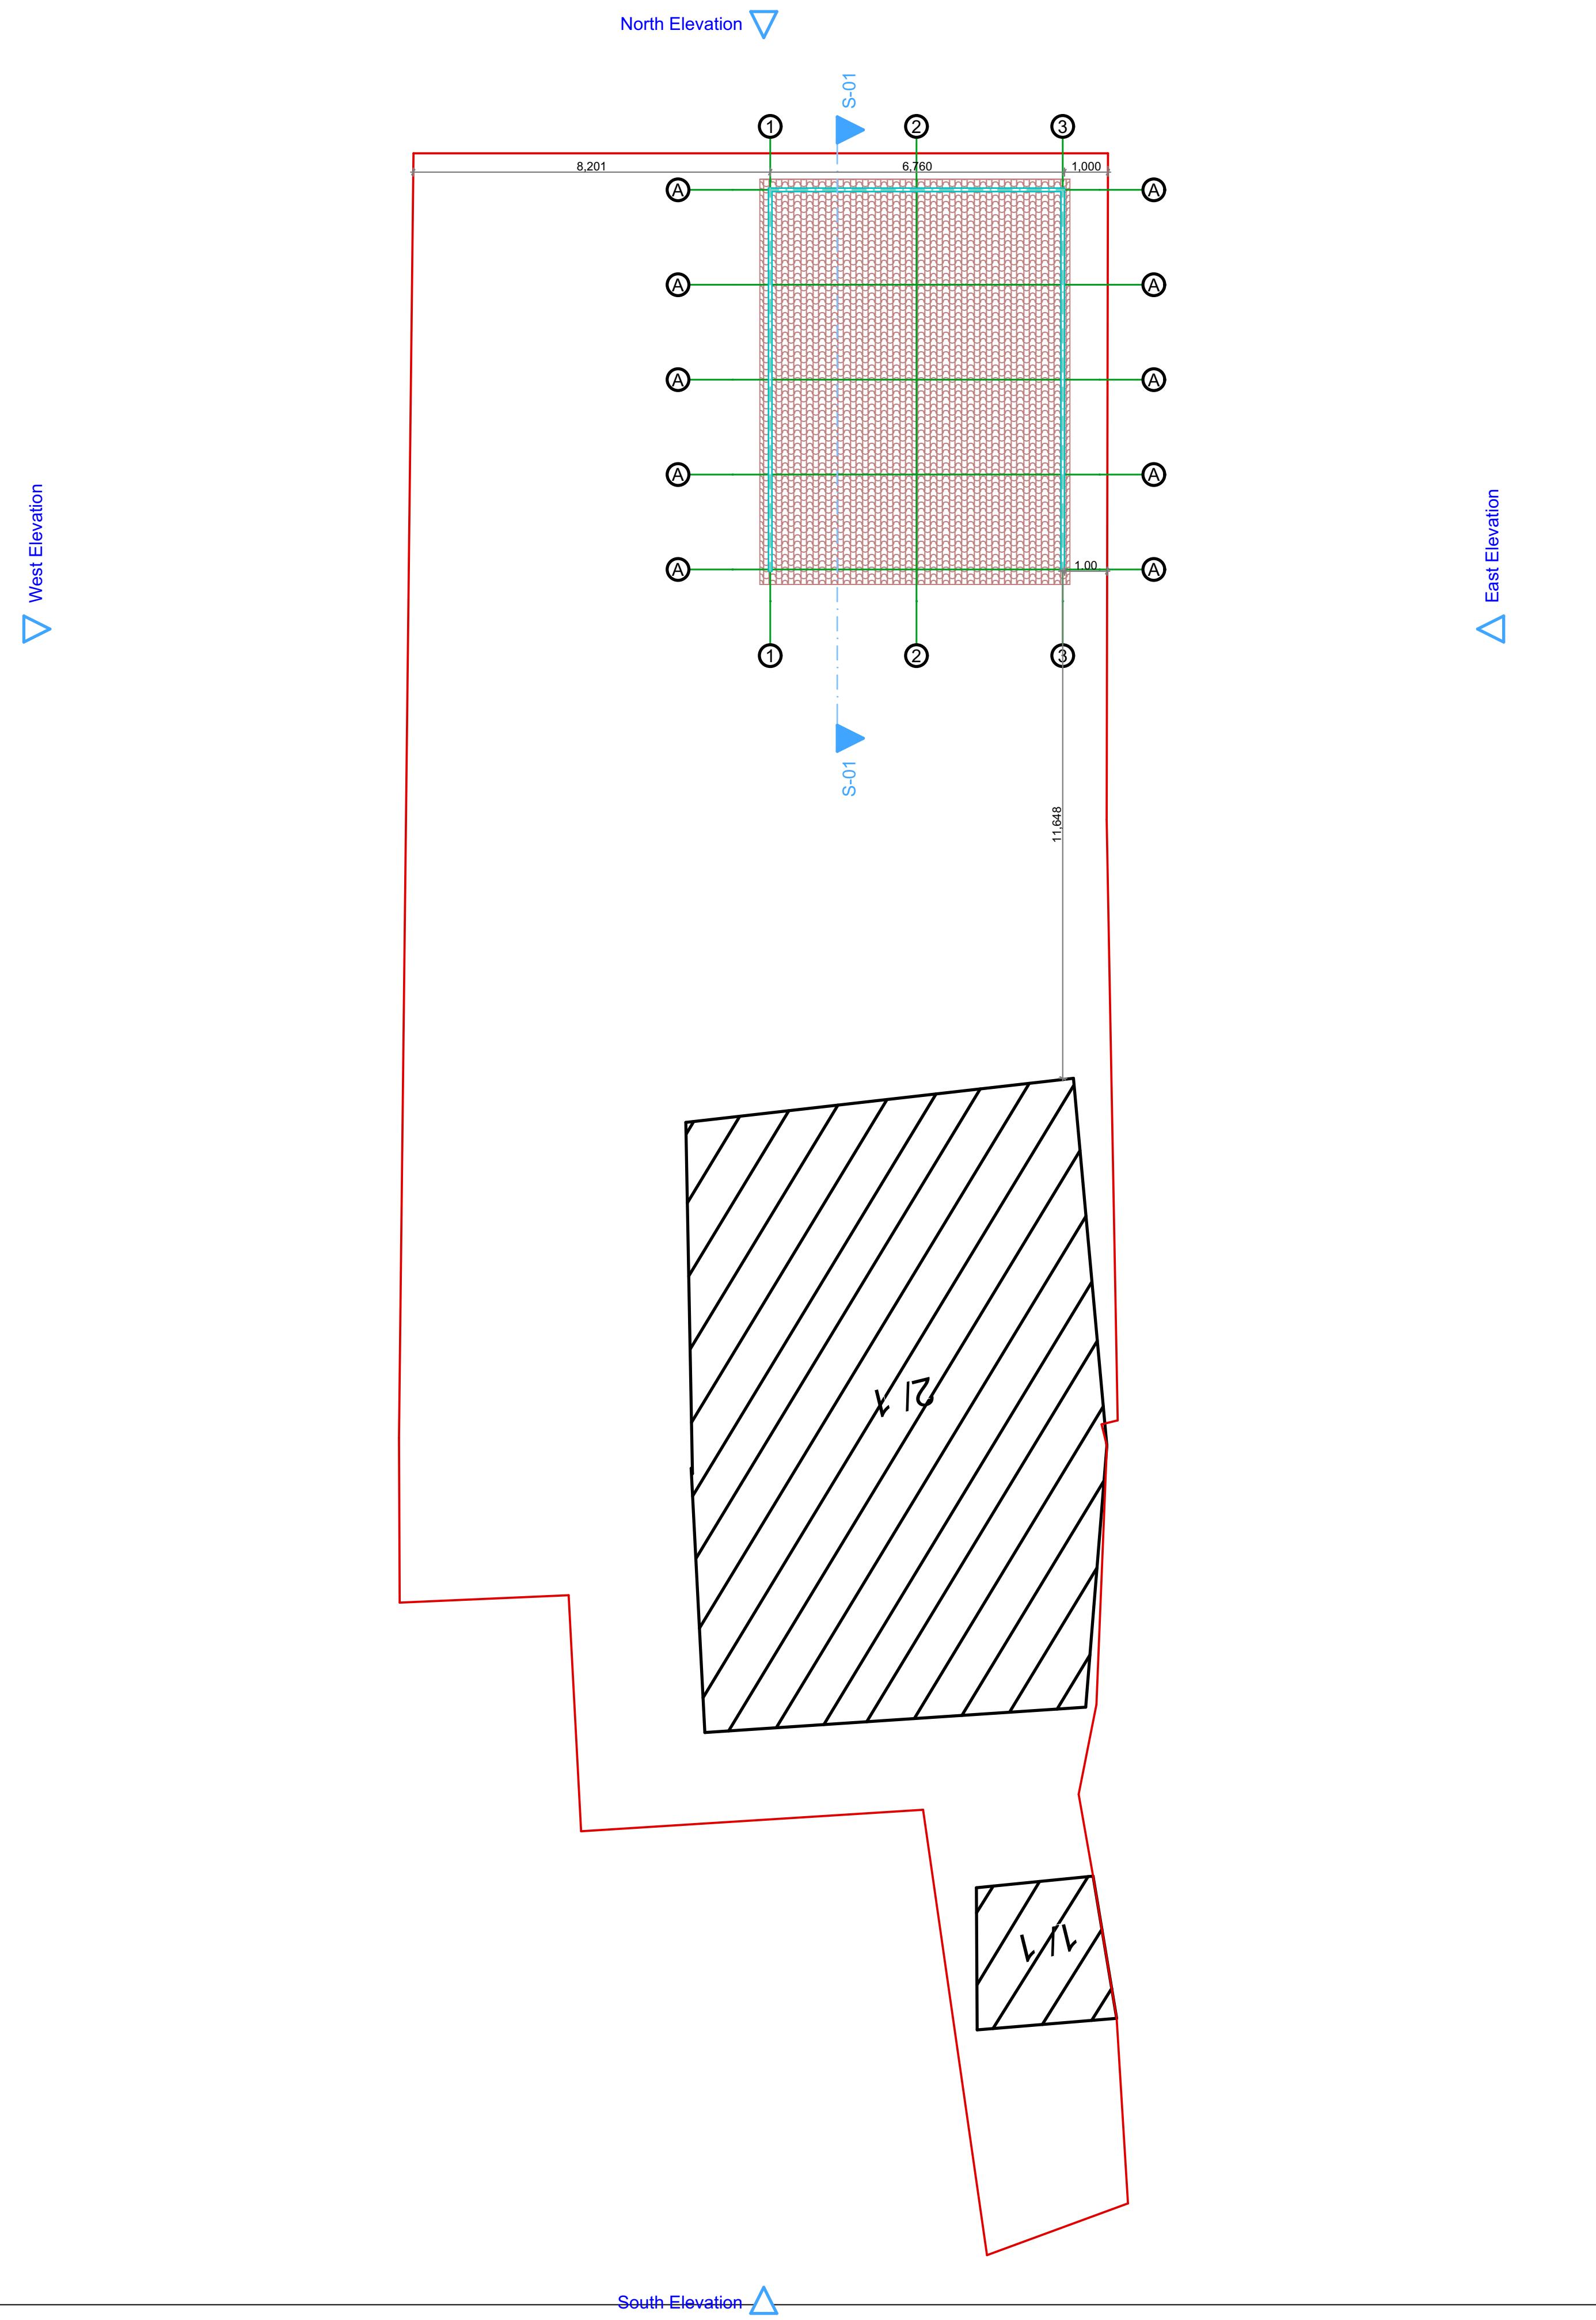

ფუნქციური დანიშნულება:

5მ-მდე სიგრძის, მალის,
ფერმის ან სხვა კონსტრუქციული
ელემენტის მქონე შენობა-ნაგებობა

პროექტის დასახელება

საქართველო, ქ.თბილისი, ქუჩა კაირო, №61
ნაკვეთი 01.19.22.013.037

ნახაზის დასახელება

ჭრილი 1-1

არქიტექტურული ნაწილი

თარიღი: 2026 წ.

არქიტექტორი:
ნიკოლოზ გურგენიძე

მასშტაბი

1:200

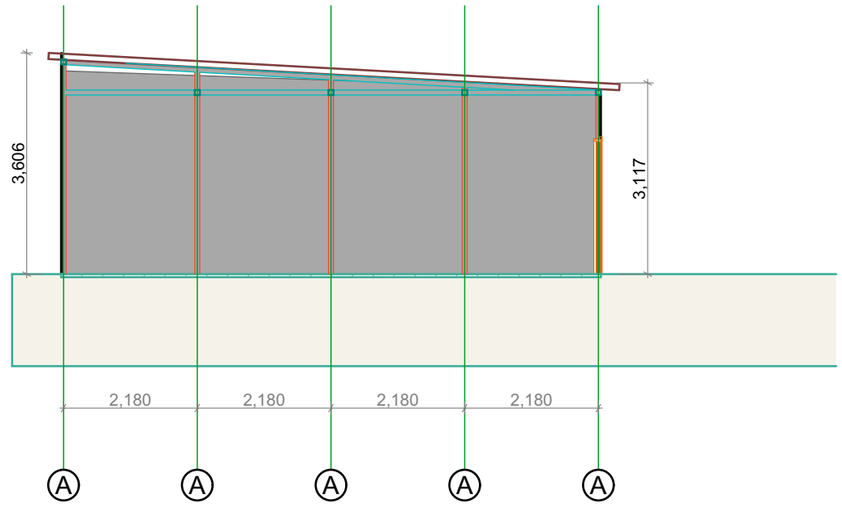

ფუნქციური დანიშნულება:

5მ-მდე სიგრძის, მალის, ფერმის ან სხვა კონსტრუქციული ელემენტის მკრნე მენობა-ნაგებობა

პროექტის დასახელება

საქართველო, ქ.თბილისი, ჟუჩა ჯაირო, №61
ნაკვეთი 01.19.22.013.037

ნახაზის დასახელება

ჭრილი 1-1

არქიტექტურული ნაწილი

თარიღი:	2026 წ.
არქიტექტორი: ნიკოლოზ გურგენიძე	

მასშტაბი