თბილისი ენერჯი

მიცკევიჩის ქ. №18ა, თბილისი, 0194, საქართველო
ს/კ 205129617 +995 (32) 2404004; info@te.ge; www.te.ge

№ 02-01-290375-26
06 / 11 20 26

შპს „ანთაგი 2024“-ს წარმომადგენელს
ჯემალი ჩიკვაიძეს

ბატონო ჯემალი,

თქვენი მიმდინარე წლის 29 ოქტომბრის №02-01-290375-26 განცხადების პასუხად, რომელიც ეხება ქალაქი თბილისი, სოფელი დიღომი, ლუარსაბ ანდრონიკაშვილის III შესახვევი №7-ში მდებარე მიწის ნაკვეთებზე (საკ. კოდი №01.72.14.370.031, №01.72.14.370.033) დაგეგმილ ღობის მოწყობის სამშენებლო სამუშაოებს და გენგეგმის დამოწმებას გაცნობებთ, რომ კომპანიაში არსებული მონაცემთა ბაზის მიხედვით საკადასტრო ერთეულების 01.72.14.370.031, 01.72.14.370.033 სიახლოვეს ფიქსირდება შპს ,,თბილისი ენერჯი“-ს კუთვნილი მიწისქვეშა **D=40 მმ-იანი** საშუალო წნევის გაზსადენი (იხ. დანართი: სქემატური ნახაზი).

კომპანია არ არის წინააღმდეგი მოიპოვოთ ღობის მოწყობის სამშენებლო სამუშაოების წარმოების ნებართვა შემდეგი მოთხოვნების გათვალისწინებით:

- აღნიშნულ საკადასტრო ერთეულებზე ღობის მოწყობის სამშენებლო სამუშაოები უნდა განხორციელდეს თქვენს მიერ წარმოდგენილი და შპს „თბილისი ენერჯი“-ს მიერ შეთანხმებული გენგეგმის შესაბამისად (შეზღუდვა მიწისქვეშა **D=40 მმ-იანი** საშუალო წნევის გაზსადენის ღერძიდან ასაშენებელ ღობემდე **1 (ერთი)** მეტრი);
- მიწის ნაკვეთების სიახლოვეს არსებული მიწისქვეშა გაზსადენთან მიმართებაში დაცული უნდა იყოს უსაფრთხოების ნორმები, არ უნდა შეიზღუდოს გაზსადენის ტექნიკური მონიტორინგის პროცესი და საჭიროების შემთხვევაში მისი შესაბამისი მომსახურების შესაძლებლობა.

მოთხოვნის თანახმად გიგზავნით შპს „თბილისი ენერჯი“-ს ბეჭდით დამოწმებულ გენგეგმას.

დანართი: სქემატური ნახაზი - 1 ფურცელი;
დამოწმებული გენგეგმა - 2 ფურცელი.

პატივისცემით,

გიორგი გოგინაშვილი
დირექტორი ტექნიკურ საკითხებში

IOS QR Android QR


1:250
N
W
E
S
01.72.14.370.031
01.72.14.370.033
D=90
D=63 PE
პირობითი აღნიშვნები
შპს "თბილისი ენერჯი"-ს საკუთრებაში არსებული მიწისზედა გაზსადენი
შპს "თბილისი ენერჯი"-ს საკუთრებაში არსებული მიწისქვეშა გაზსადენი
4 მეტრიანი შეზღუდვის ზონა
1 მეტრიანი შეზღუდვის ზონა
მიწის ნაკვეთი
© OpenStreetMa
TBILISI ENERGY

მსუბუქი ლობე

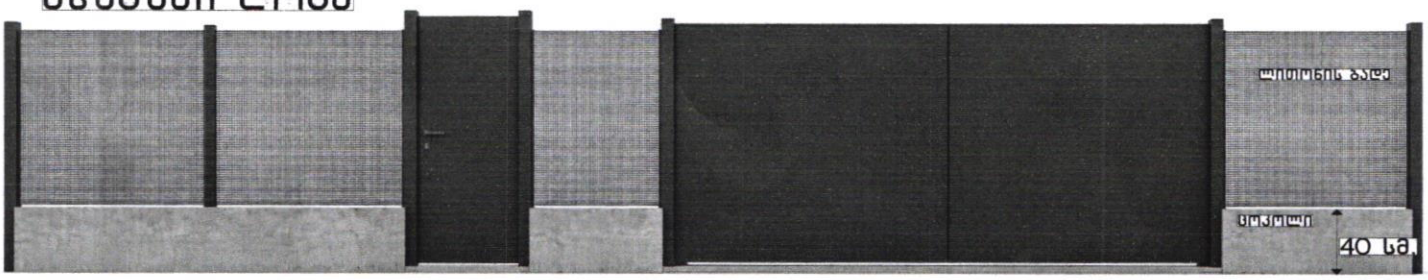



შეთანხმებულია
შპს თბილისი ენერგი
TBILISI ENERGY LTD
ტექნიკური დოკუმენტაცია
სარეგისტრაციო № 02-01-290375-26
04 / 11 2026 წ.

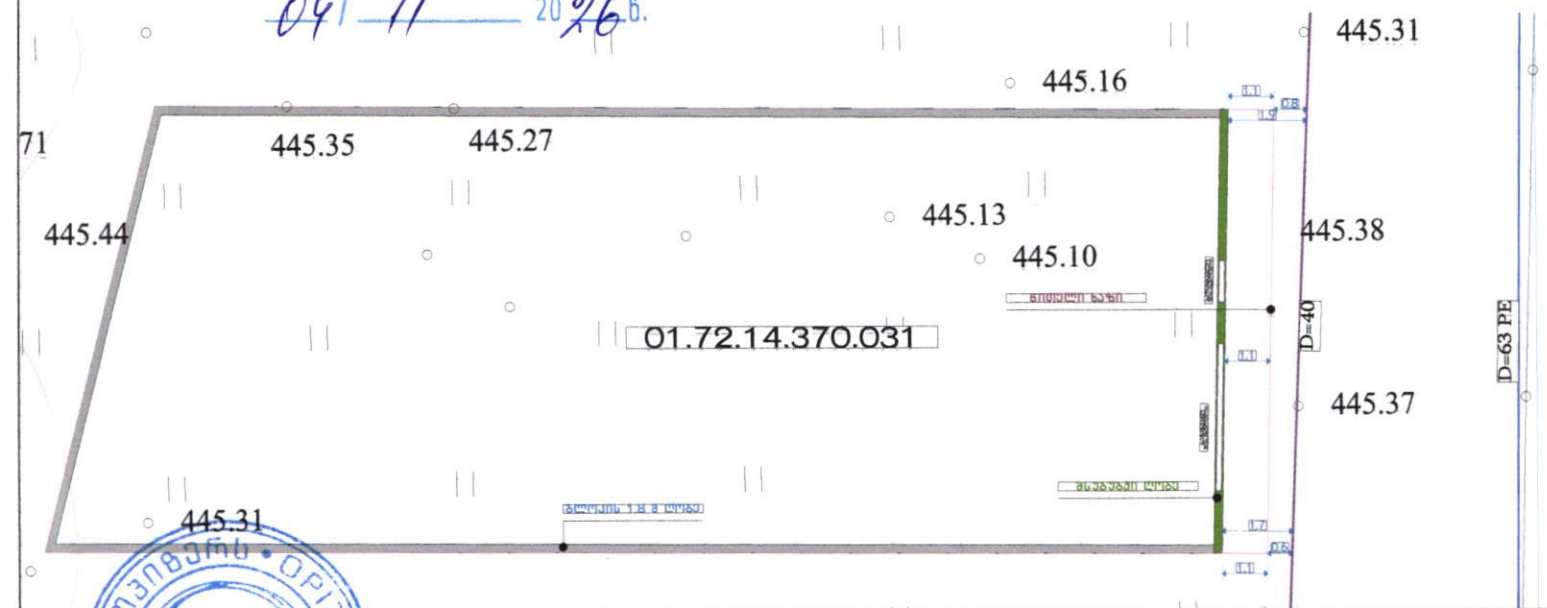

პროექტის სახელწოდება და მისამართი: ერთ ბინიანი საცხოვრებელი სახლი ქალაქი თბილისი, სოფელი დიღომი, ლუარსაბ ანდრონიკაშვილის ქუჩა	ორგანიზაციის დირექტორი	ჯ.ჩიკვაიძე	ნახაზის დასახელება
დამკვეთი: შ.პ.ს. "ანთაგი 2024" საიდენთიფიკაციო : 405730525	პროექტის ავტორი	შ.პ.ს. ოპიზერს 404588558	თარიღი 2026
საპროექტო ორგანიზაცია: "ოპიზერს ხური" ოპიზერს Architectural and construction company Opizers khuro საიდენთიფიკაციო: 404732312 მისამართი: ქ.თბილისი, ნ. რამიშვილის ქ. №35 Address: Tbilisi, N. Ramishvili Street #35 @ info@Opizers.ge	მთავარი არქიტექტორი	ჯ.ჩიკვაიძე	ფორმატი A3
	შემსრულებელი არქიტექტორი		გვერდი
	მთავარი კონსტრუქტორი	თ.მორალიშვილი	მასშტაბი
	შემსრულებელი კონსტრუქტორი	თ.მორალიშვილი	

შპს ოპიზერს • OPIZERS • 404588558

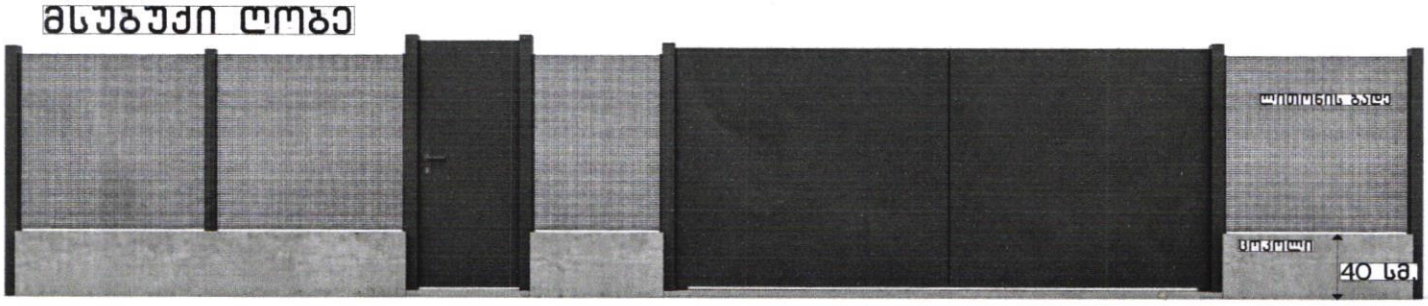



შეთანხმებულია

თბილისის მერიის

არქიტექტურის დეპარტამენტის

სარეგისტრაციო № 02-01-290375-26

04 | 11 2026 წ.

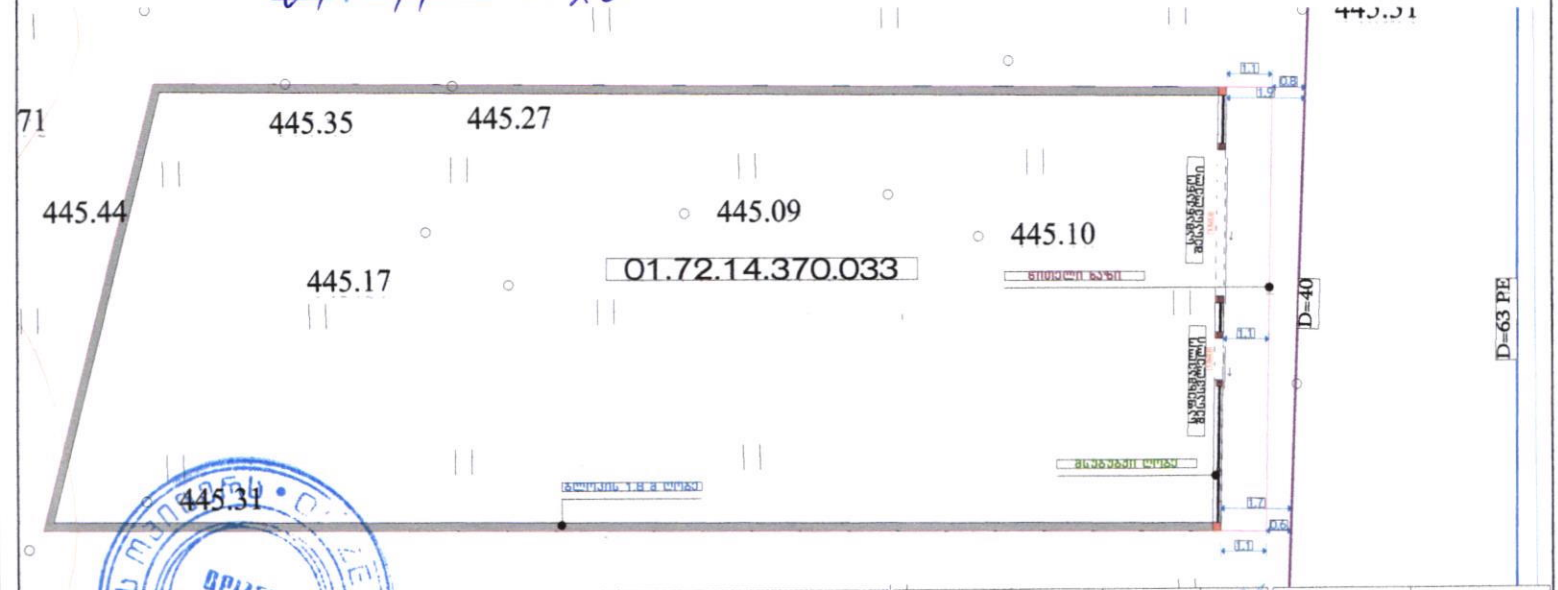

პროექტის სახელწოდება და მისამართი: ერთ ბინიანი საცხოვრებელი სახლი ქალაქი თბილისი, სოფელი დიღომი, ღუარსაბ ანდრონიკაშვილის ქუჩა	
დამკვეთი: შ.პ.ს. "ანთაბი 2024" საიდენთიფიკაციო : 405730525	
საპროექტო ორგანიზაცია: "ოპიზერს ხურო" Architectural and construction company Opizers khuro საიდენთიფიკაციო: 404732312 მისამართი: ქ.თბილისი, ნ. რამიშვილის ქ. №35 Address: Tbilisi, N. Ramishvili Street #35 @ info@Opizers.ge	ოპიზერს

ორგანიზაციის დირექტორი	ჯ.ჩიქვაიძე	
პროექტის ავტორი	შ.პ.ს. ოპიზერს 404588558	
მთავარი არქიტექტორი	ჯ.ჩიქვაიძე	
შემსრულებელი არქიტექტორი		
მთავარი კონსტრუქტორი	თ.მორალიშვილი	
შემსრულებელი კონსტრუქტორი	თ.მორალიშვილი	

ნახაზის დასახელება	
თარიღი	2026
ფორმატი	A3
გვერდი	
მასშტაბი	

ENERGO-PRO

50141720

16.11.2026

შპს ანთაგი 2024 ს/ნ 405730525

ქალაქი თბილისი, სოფელი დიღომი, ლუარსაბ ანდრონიკაშვილის III შეს N7

ტელ:558198116

Giorgi.mikhanashvili@yahoo.com

თქვენი 2026 წლის 13 ნოემბრის N: 80330521 წერილის პასუხად, რომელიც ეხებოდა ქალაქი თბილისი, სოფელი დიღომი, ლუარსაბ ანდრონიკაშვილის ქუჩაზე მდებარე არსებულ მიწის ნაკვეთზე ს/კ 01.72.14.370.031 სადაც იგეგმება ღობის მშენებლობა და ითხოვთ გენ-გეგმის დამოწმებას. გაცნობებთ, რომ ნაკვეთს არ კვეთს კომპანიის კუთვნილი კომუნიკაციები, მაგრამ მიჯნაზე ჩაუდის ქ/ს დიღომი1, ფიდერი N19-ის 6 კვ ძაბვის საჰაერო ელექტრო გადამცემი ხაზი. საჰაერო ხაზით გამოწვეული შეზღუდვების შესახებ გაცნობებთ შემდეგს.

საქართველოს მთავრობის 2013 წლის 24 დეკემბრის #366 დადგენილების „ელექტრული ქსელების ხაზობრივი ნაგებობების დაცვის წესი და მათი დაცვის ზონები“–ის მე-3 მუხლის 1-ლი პუნქტის 6 კვ ძაბვის საჰაერო ელექტრო გადამცემი ხაზის დაცვის ზონად ხაზის ორივე მხარეს განაპირა სადენებიდან დადგენილია 10 მეტრი.

კომპანია ითვალისწინებს თქვენს თხოვნას, იმ მხარეს სადაც გადის ენერგო პრო ჯორჯიას გადამცემი ხაზი (სახლის წინა მხარეს) მოეწყოს ლითონის ბადის ღობე, ჭიშკარი სტანდარტული ლითონის, ხოლო ნაკვეთის დანარჩენ მხარეებში მოეწყოს საფასადე ბლოკის კონსტრუქცია, ამ პირობით ღობის მშენებლობა მიგვაჩნია დასაშვებად.

თქვენი თხოვნა დაკმაყოფილებულია.

დანართის სახით გიგზავნით დამოწმებულ გენ-გეგმას.

პატივისცემით,

გიორგი მეგრელიშვილი

ფილიალის დირექტორი

შემსრ: ს. მაზიაშვილი77 35 20 04

სს ენერგო-პრო ჯორჯია
მცხეთა-მთიანეთის ფილიალი
ნარეკვავი 3, მცხეთა, 3300
საქართველო ID: 205169066

ტელ: +9950322471707
info@energo-pro.ge
www.energo-pro.ge

მსუბუქი ღობე

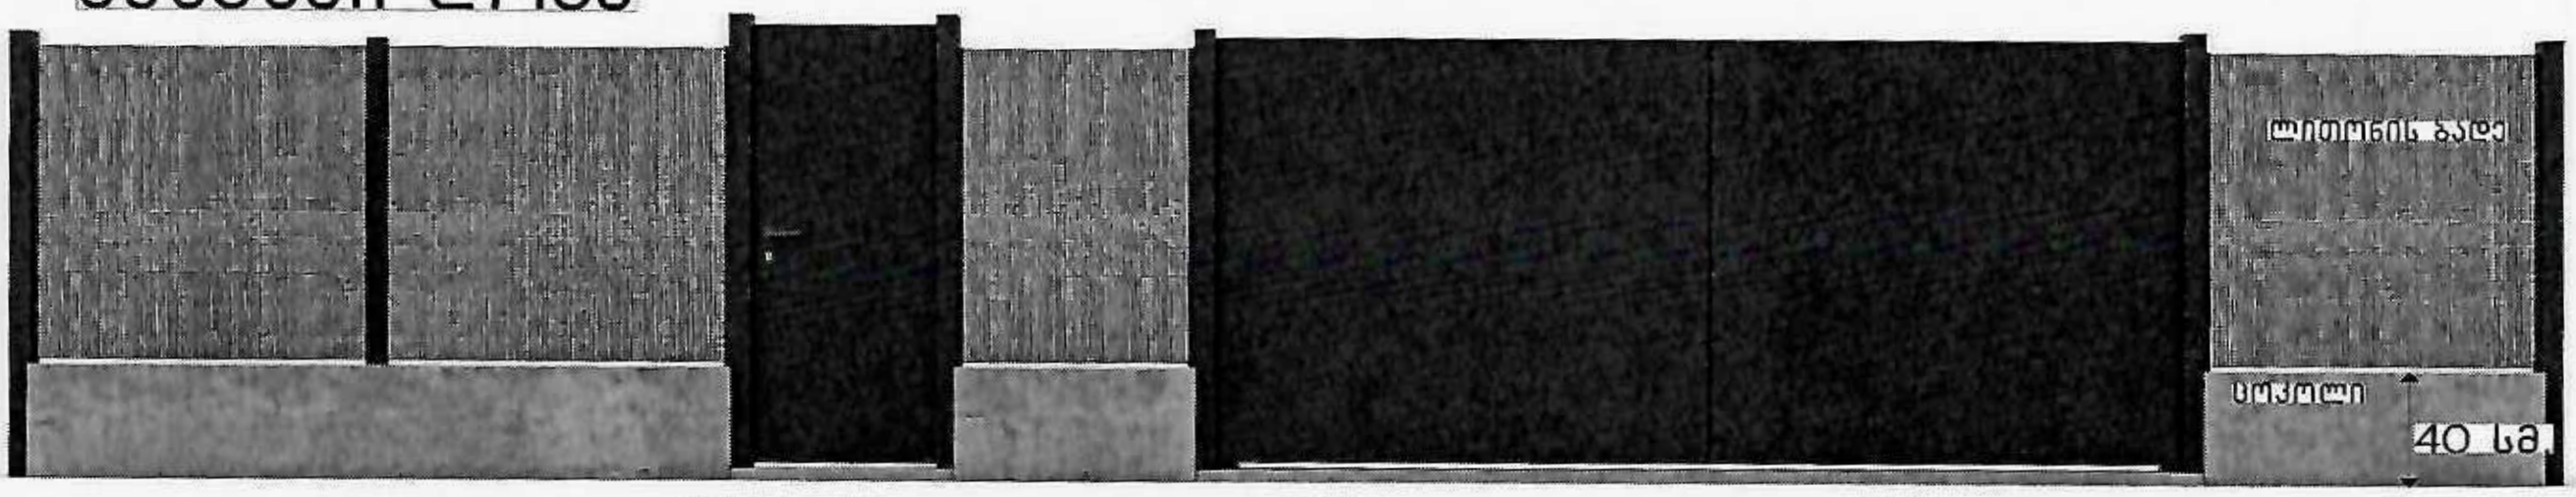

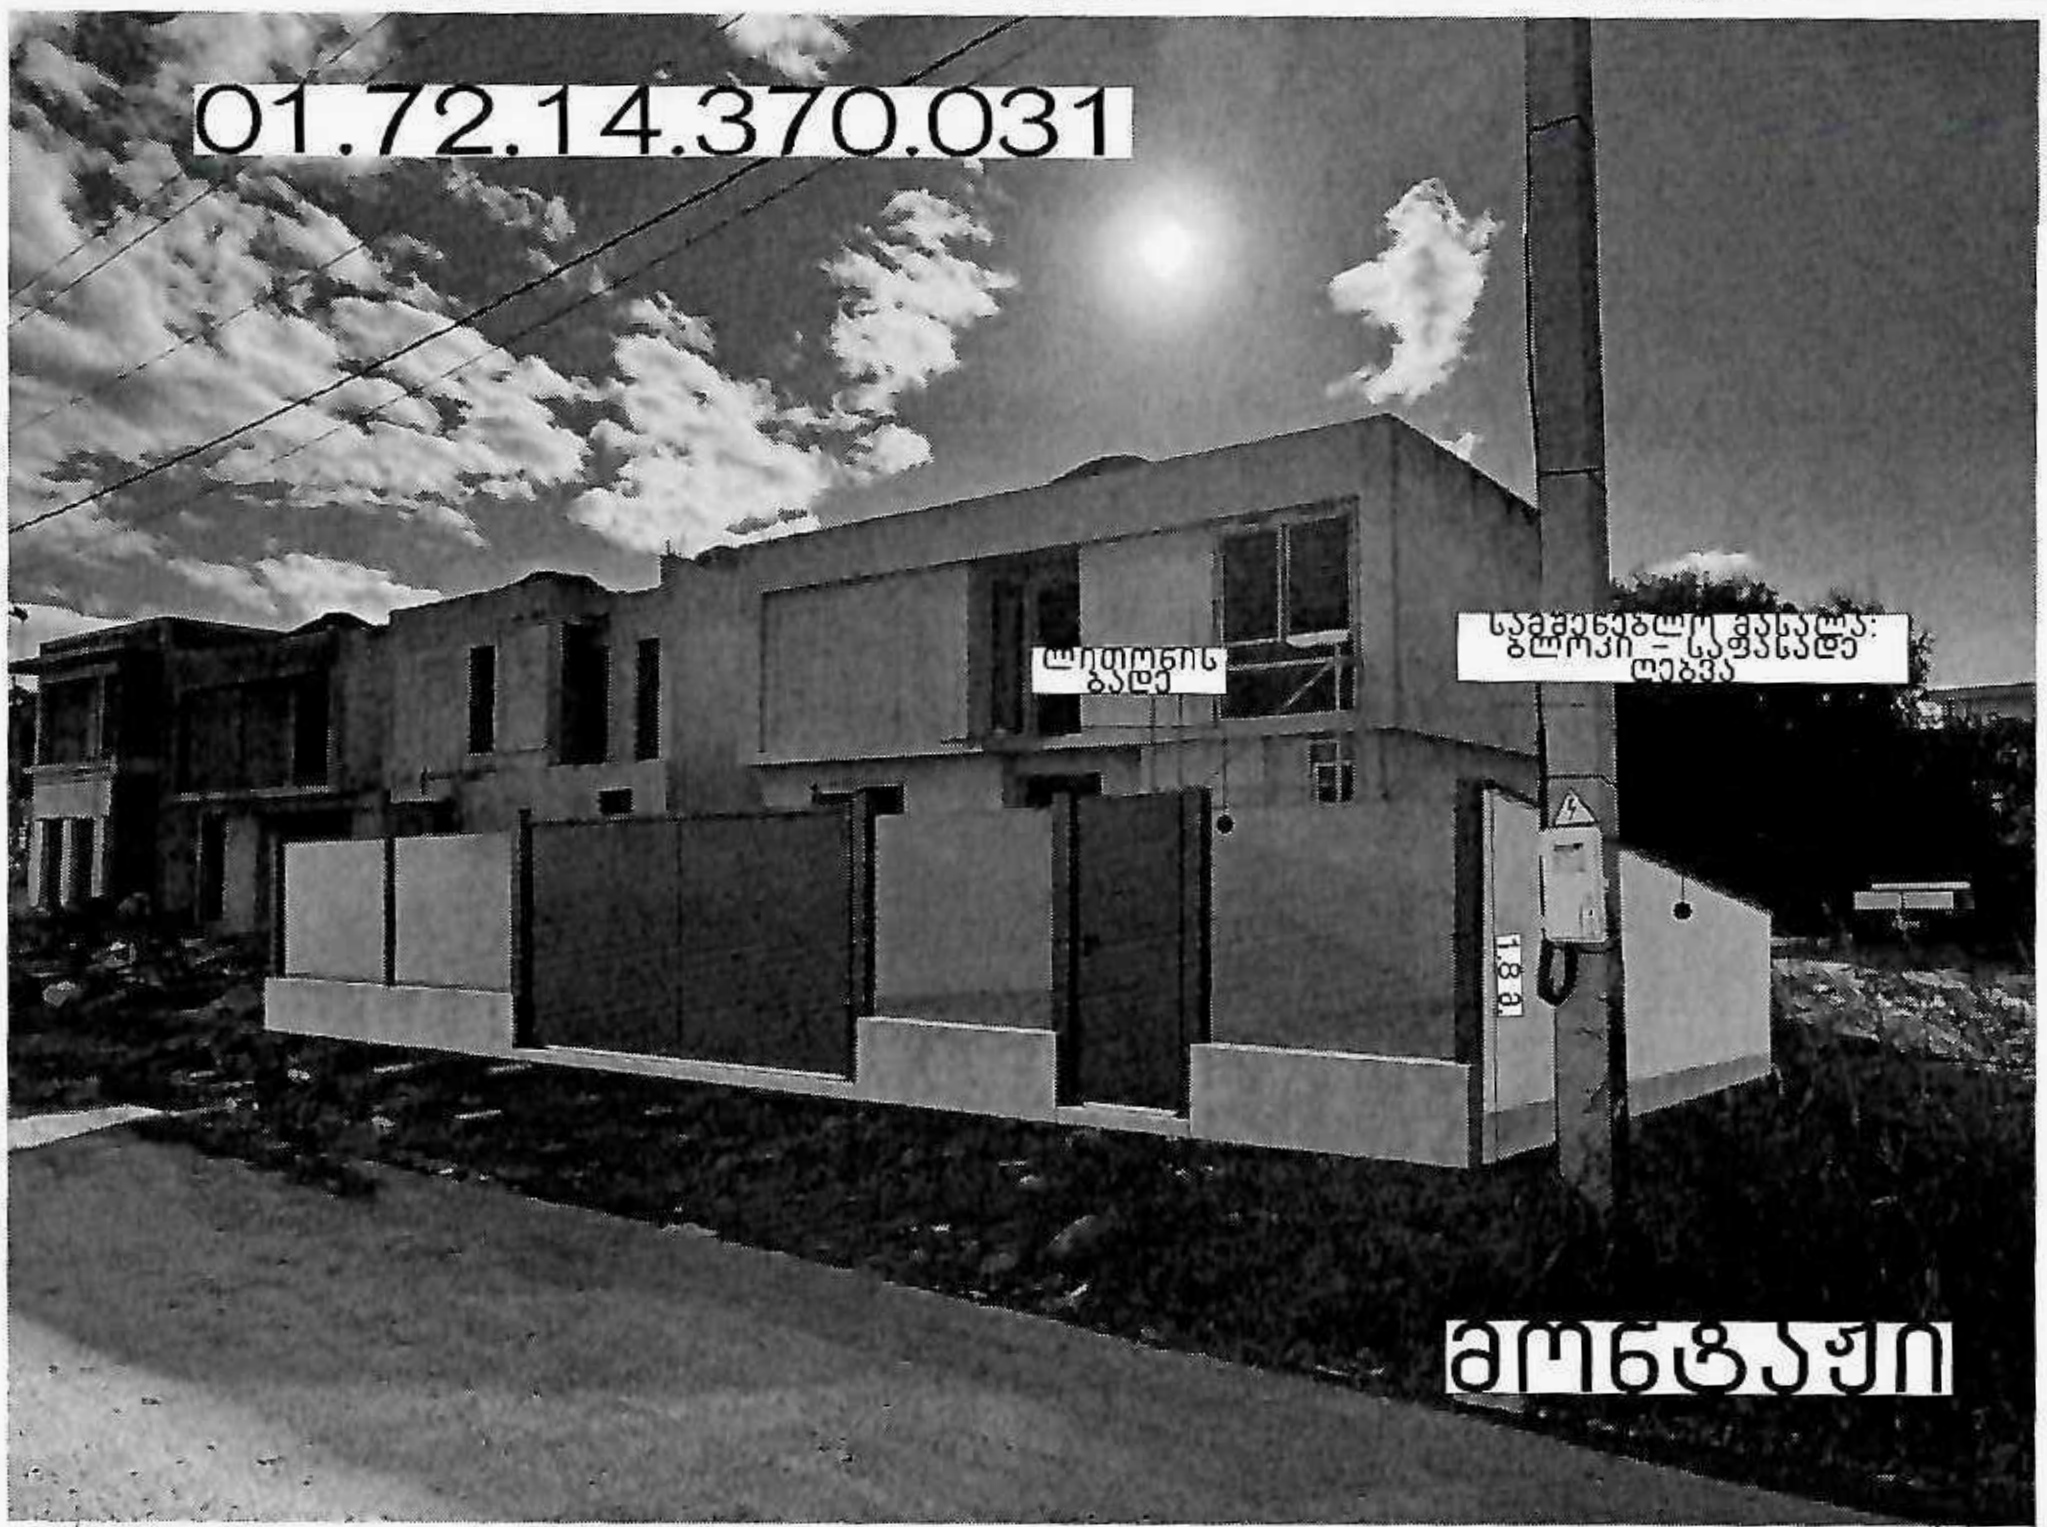

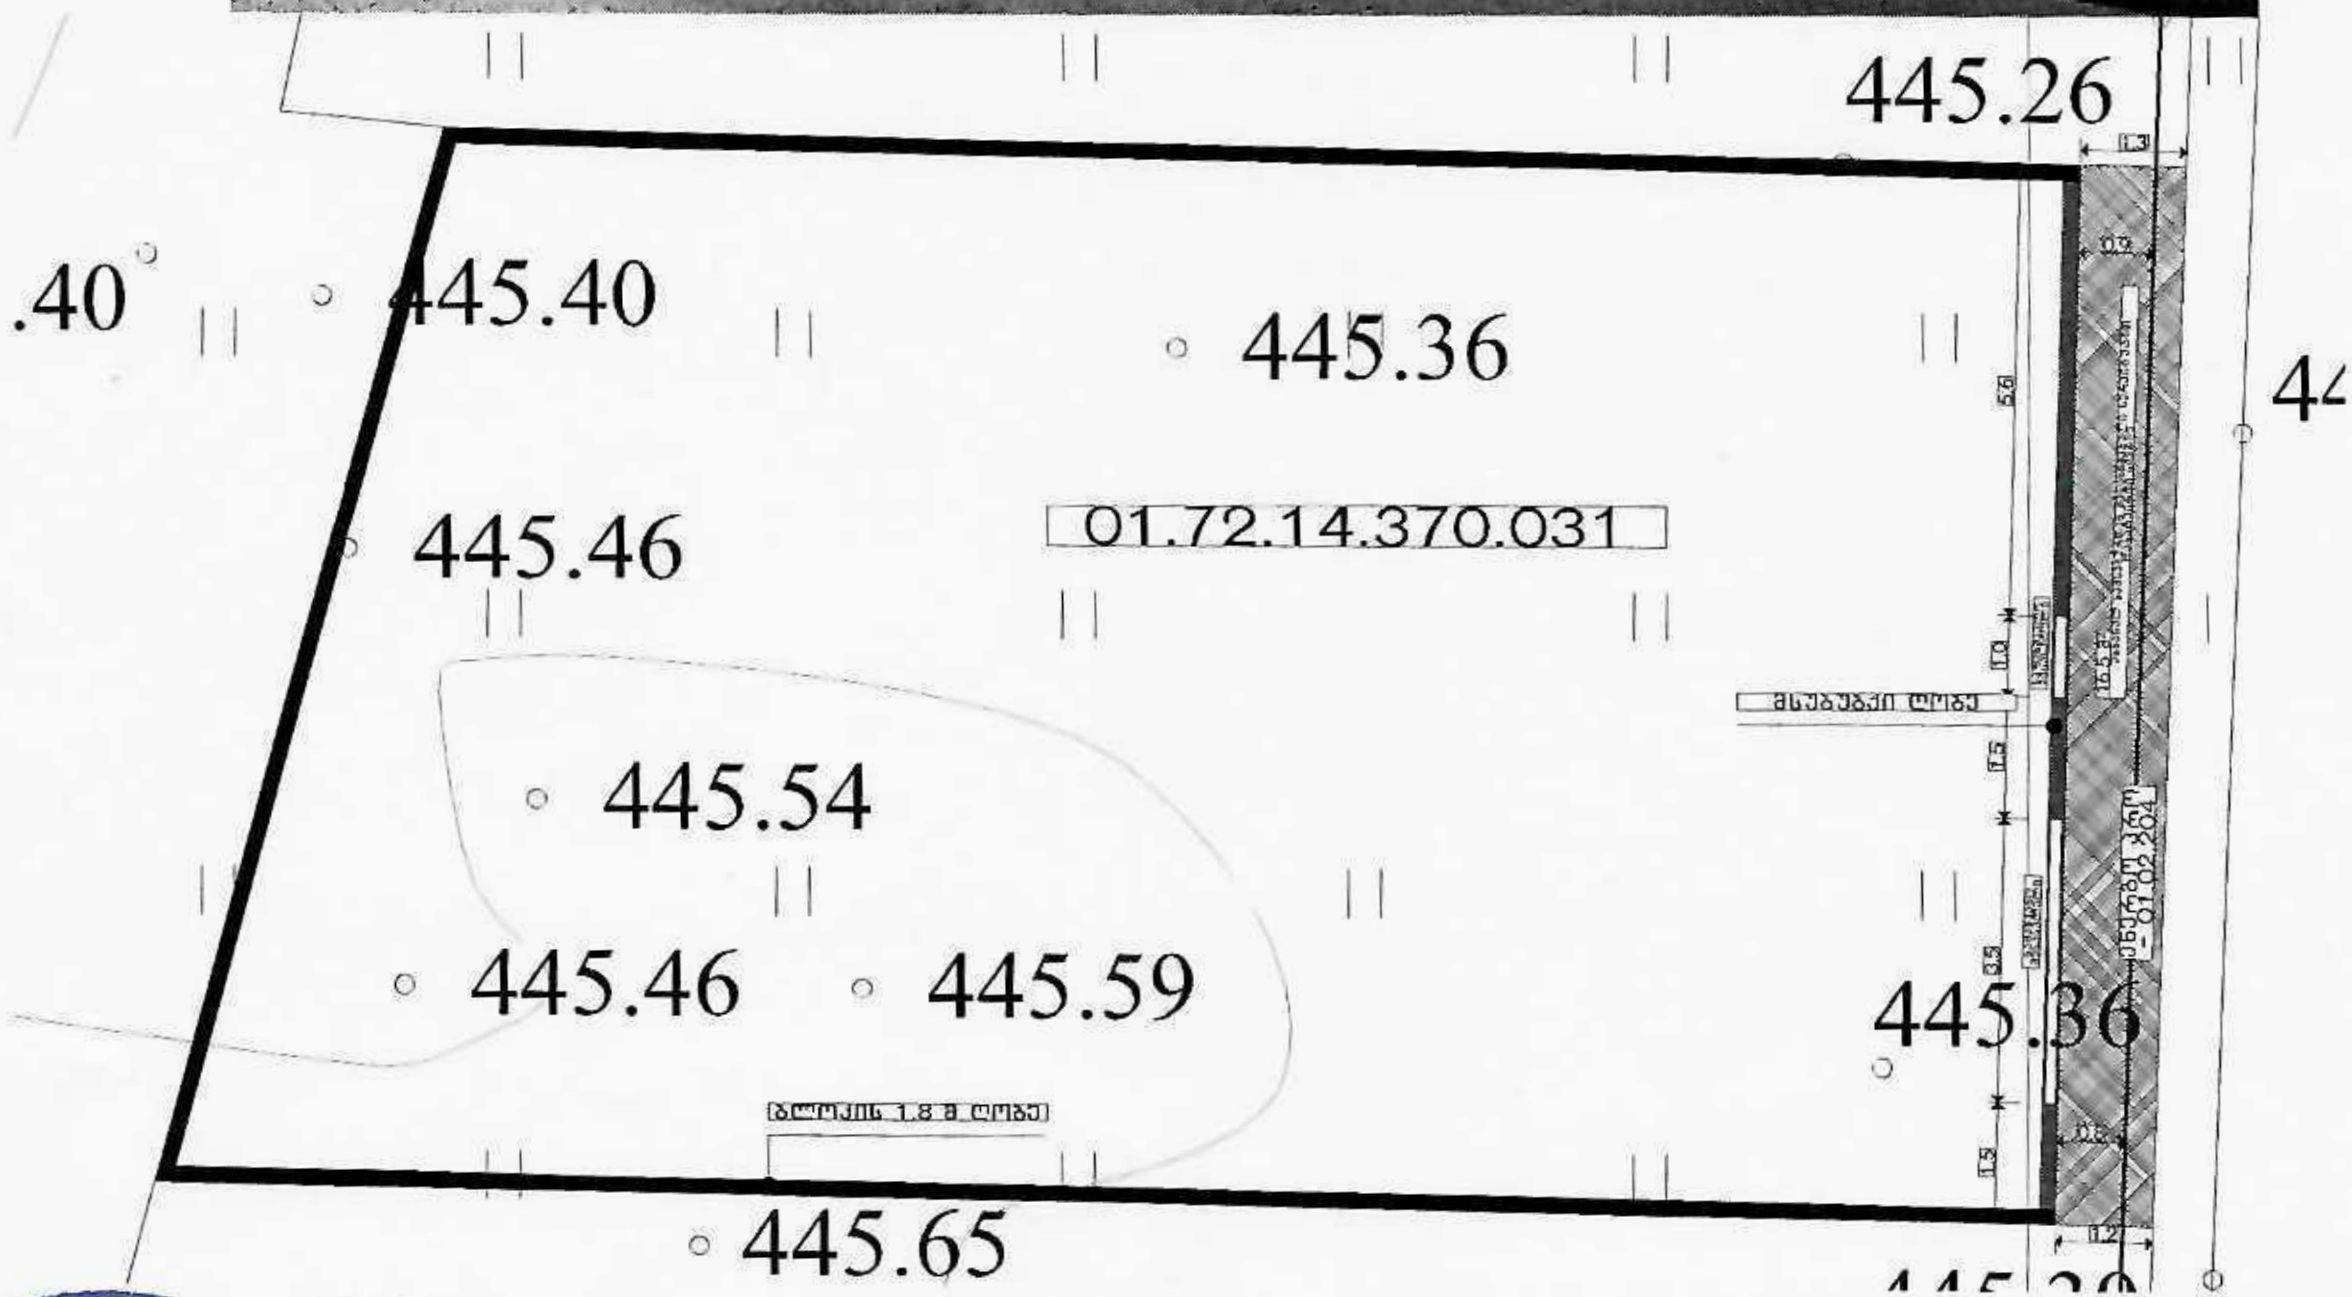

პროექტის სახელწოდება და მისამართი: ერთ ბინიანი საცხოვრებელი სახლი ქალაქი თბილისი, სოფელი დიღომი, ლუარსაბ ანდრონიკაშვილის ქუჩა	ორგანიზაციის დირექტორი	ჯ.ჩიკვაიძე	ნახაზის დასახელება	
	პროექტის ავტორი	შ.პ.ს. ოპიზერს 404588558	თარიღი	2026
დამკვეთი: შ.პ.ს. "ანთაგი 2024" საიდენთიფიკაციო : 405730525	მთავარი არქიტექტორი	ჯ.ჩიკვაიძე	ფორმატი	A3
საპროექტო ორგანიზაცია: "ოპიზერს ხურო" Architectural and construction company Opizers khuro საიდენთიფიკაციო: 404732312 მისამართი: ქ.თბილისი, ნ. რამიშვილის ქ. №35 Address: Tbilisi, N. Ramishvili Street #35 @ info@Opizers.ge	შემსრულებელი არქიტექტორი		გვერდი	
	მთავარი კონსტრუქტორი	თ.მორალიშვილი	მასშტაბი	
	შემსრულებელი კონსტრუქტორი	თ.მორალიშვილი		

ENERGOPRO
205169066