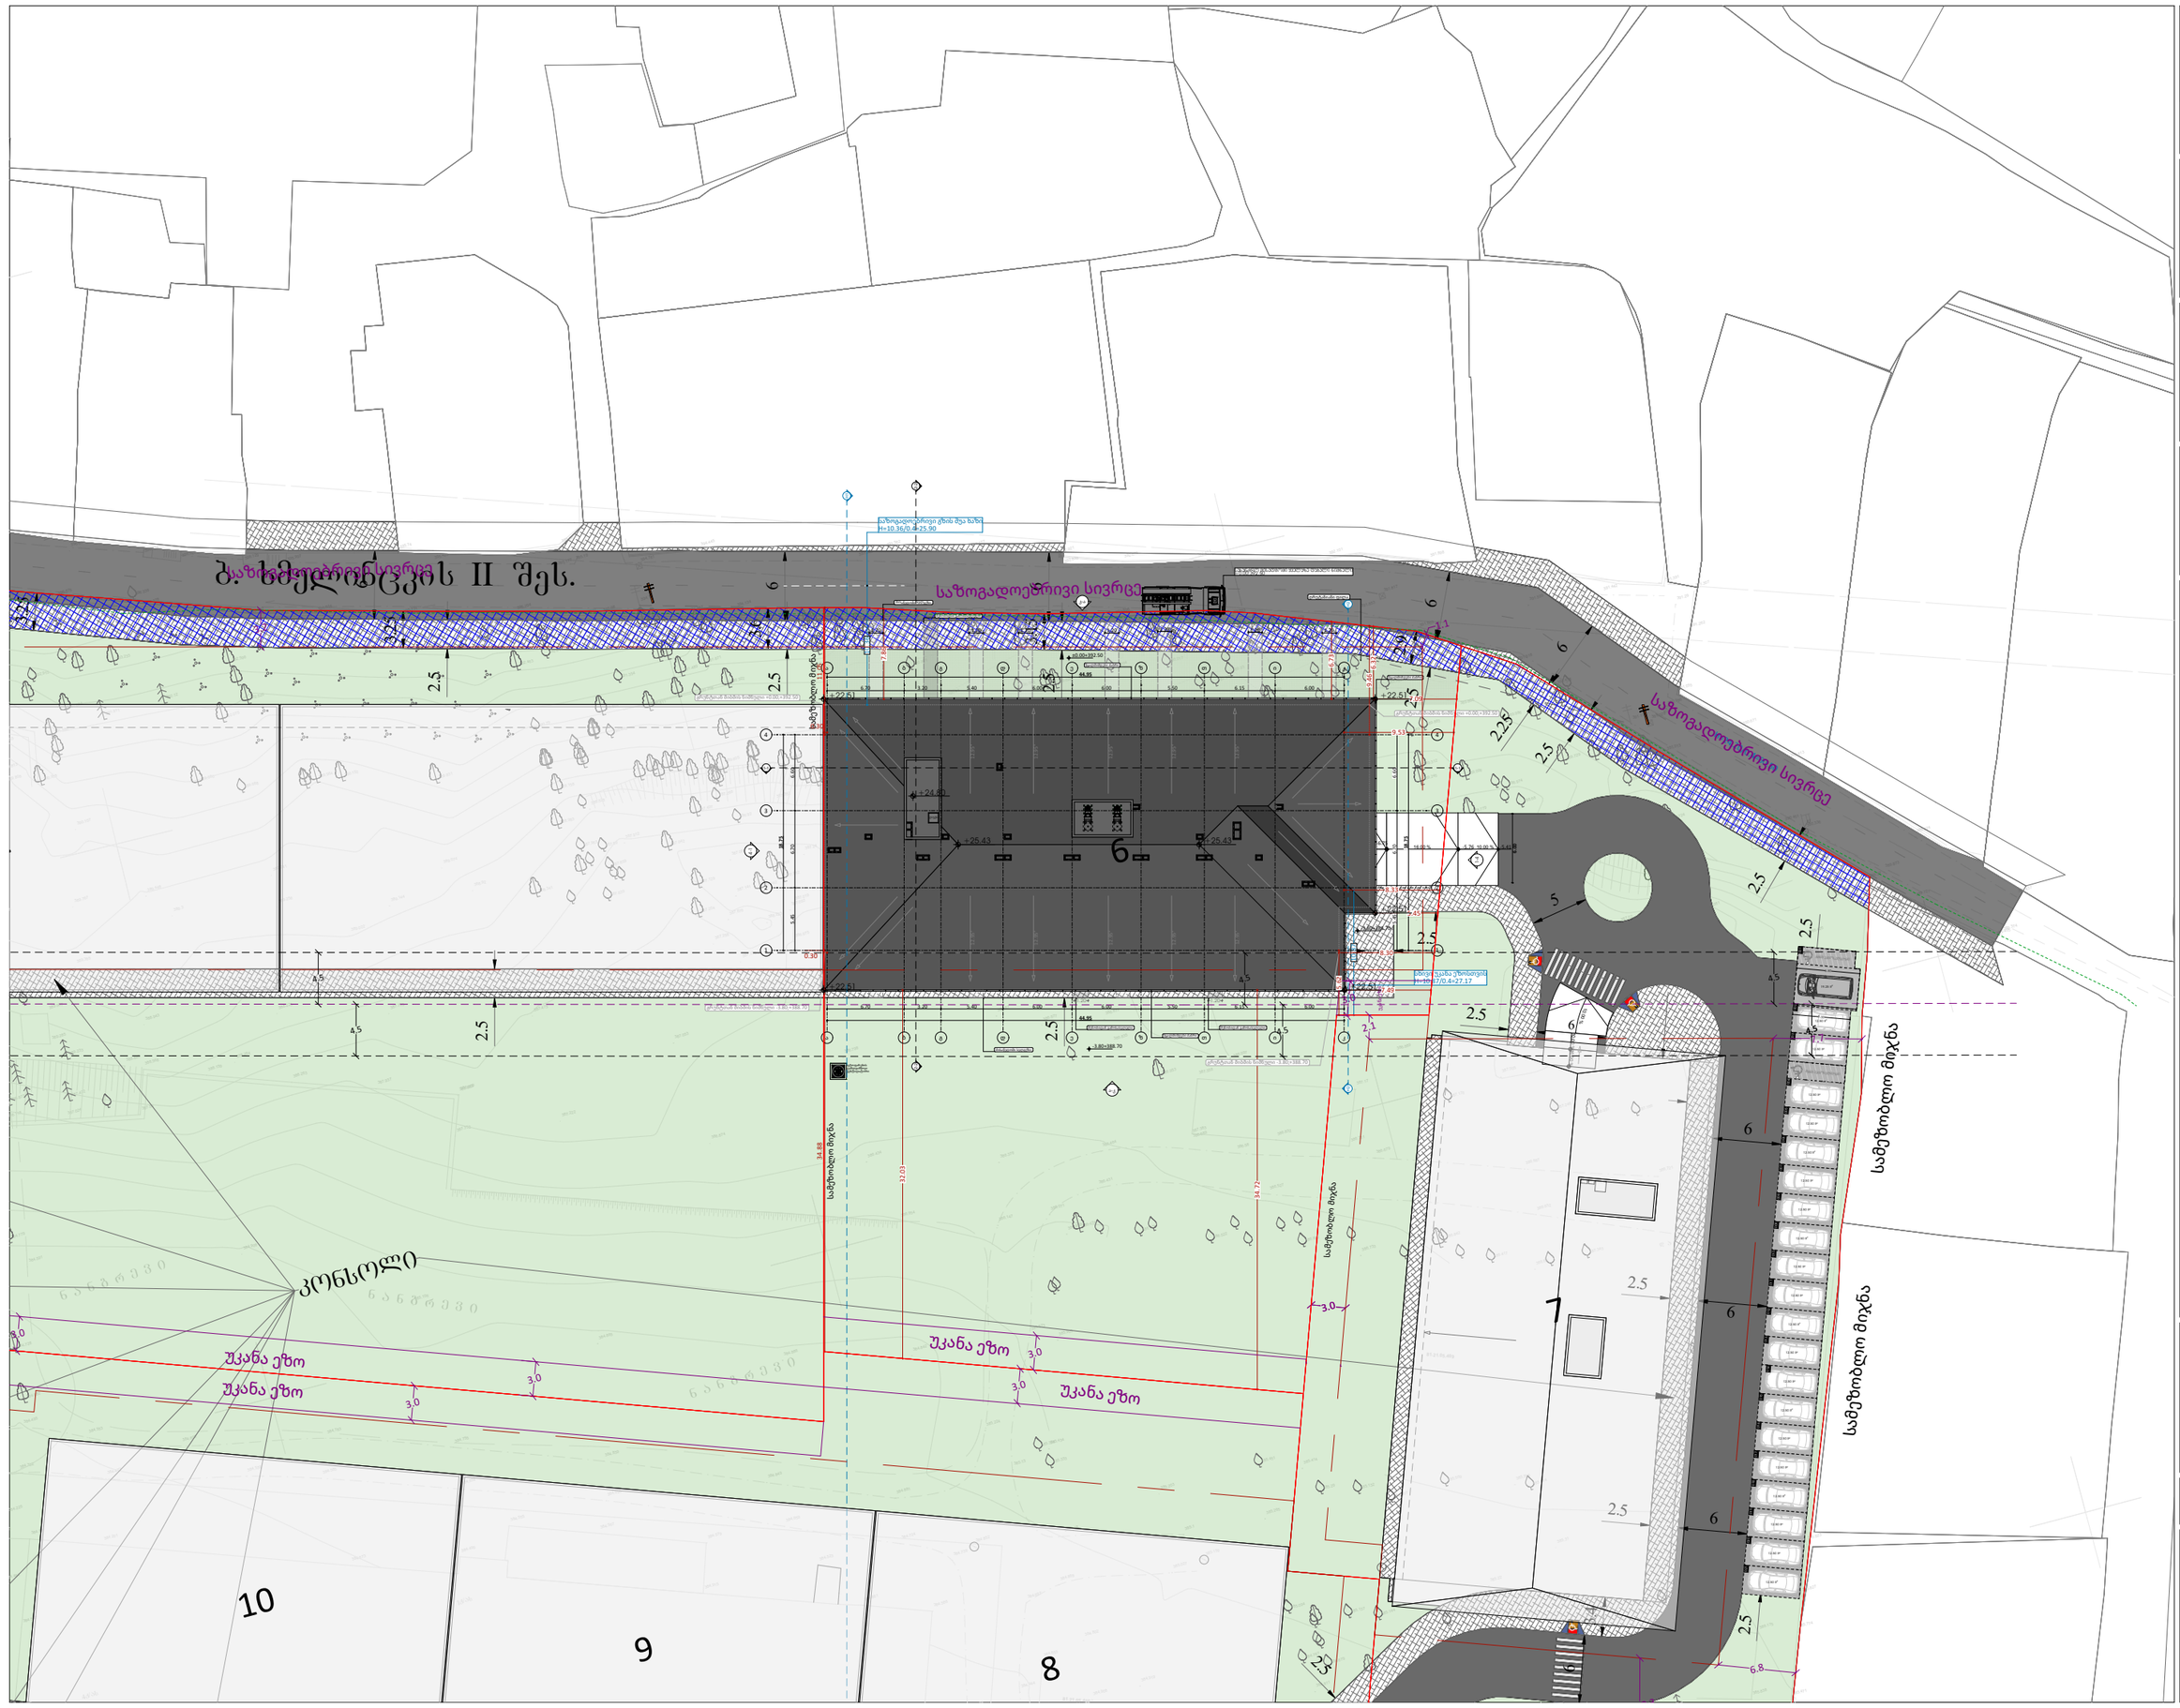
ბ. ხმელიძეების II შეს.
საზოგადოებრივი სივრცე
საზოგადოებრივი სივრცე
საზოგადოებრივი სივრცე
საზოგადოებრივი ნაგებობა H=10.36/0.4=25.90
საბურავების მაღაზია 11 ბოქსი
საბურავების მაღაზია 11 ბოქსი
საბურავების მაღაზია 11 ბოქსი

საზოგადოებრივი გზის შუა ხაზი
H=10.36/0.4=25.90

საზოგადოებრივი სივრცე

მისაწვდომობისვალდებული

მენობიდან გამოსასვლელი

ღრუბლანიანი ფილა

სახანძრო გისოსგრატი ფეხსაწმენდი დაბალი ნიშნული ±0.00;392.50

±0.00+392.50

წყალმიმღები ძაბრი

44.95

6.70 | 3.20 | 5.40 | 6.00 | 6.00 | 5.50 | 6.15 | 6.00

ა ბ გ დ ე ზ თ ი კ

+22.51

+24.80

+25.43

+25.43

6

12.95°

გრუნტთან მიბმის ნიშნული +0.00;+392.50

გრუნტთან მიბმის ნიშნული -3.80;+388.70

-3.80+388.70

მენობიდან გამოსასვლელი

მისაწვდომი სვლაგზა

ავტოფარეხის ცვალებამწოვი ვენტილატორი

სველი უკანა ეზოსთვის
H=10.87/0.4=27.17

სველი უკანა ეზო

საზოგადოებრივი მიწა

საზოგადოებრივი მიწა

11.05 | 10.36 | 7.86 | 6.73 | 6.32 | 9.46 | 7.09 | 9.53 | 8.33 | 5.45 | 8.30 | 10.87 | 5.62 | 7.49 | 34.88 | 32.03 | 0.30

36 | 3.15 | 2.5 | 2.9 | 1.1 | 2.25 | 4.5 | 3.0 | 2.1

1.20

18.75 | 6.70 | 6.60 | 5.45

16.00 % | -5.76 | 10.00 % | -5.41 | 6.75 | 6.00

1-1 | 2-2 | 4-1 | 1-4

1 2 3 4

---

odadezeen

მისამართი: ი.გამრეკელის ქ. №35ა
ს.კ : 405379353

პროექტის მონაცემები:

ფუნქციური დანიშნულება: მრავალბინიანი საცხოვრებელი სახლი №7

პროექტის მისამართი:ქ.თბილისი, ნელაძის ქუჩა №34

საკადასტრო კოდი: 01.17.11.034.080

პოზიცია: სახლი გვარი | ხელმოწერა

მთ.არქიტექტორი: სოფიო ხოჯაჯა

არქიტექტორი: ირაკლი ჯაფარიძე

შენიშვნა:

პირობითი აღნიშვნები:

ტექნიკურ ეკონომიკური მაჩვენებლები:

გენერალური გეგმა

ფურცლის ნომერი:

A.01.7.2

მასშტაბი | **1:200**

11/17/2026

სხივი საზოგადოებრივი ქუჩის ღერძიდან

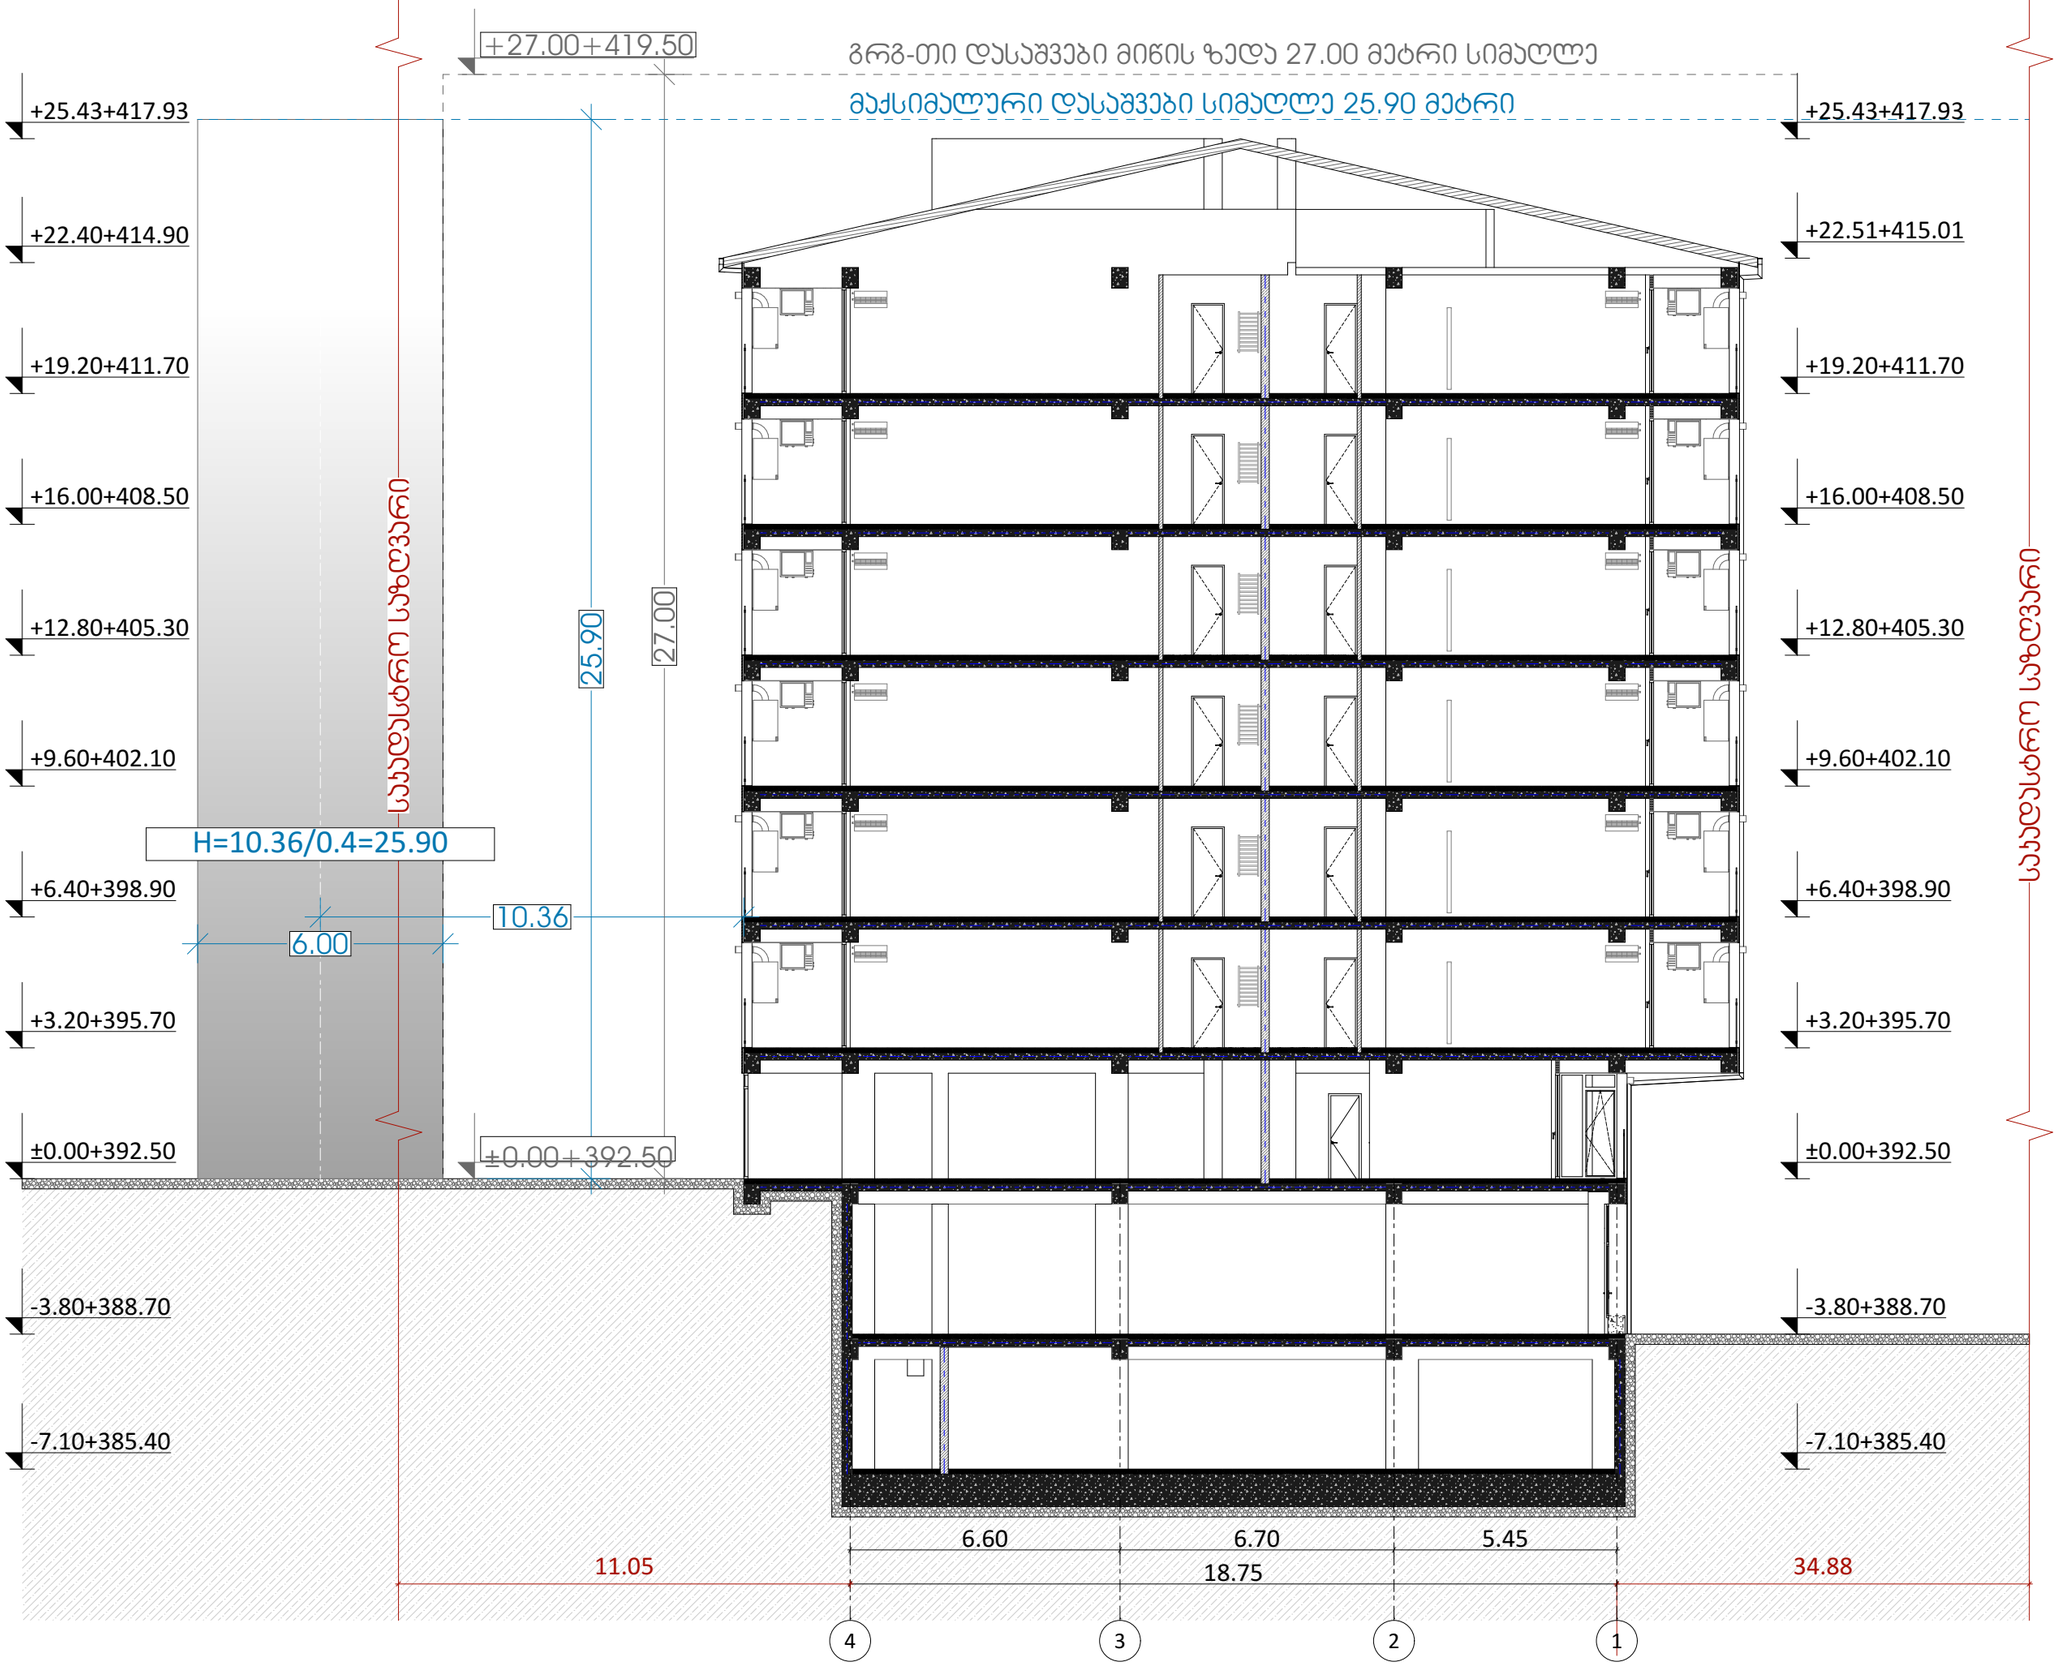

odadezeen

მისამართი: ი.გამრეკელის ქ. №35ა
ს.ჯ : 405379353

პროექტის მონაცემები:

ფუნქციური დანიშნულება: მრავალბინიანი საცხოვრებელი სახლი №7

პროექტის მისამართი:ქ.თბილისი, წელაძის ქუჩა №34

საჯადასტრო კოდი: 01.17.11.034.080

პოზიცია სახელი გვარი | ხელმოწერა

მთ.არქიტექტორი: სოფიო ხოჯავა

არქიტექტორი: ირაკლი ჯაფიაშვილი

შენიშვნა:

პირობითი აღნიშვნები:

ტექნიკურ ეკონომიკური მაჩვენებლები:

სიმაღლის სხივი

ფურცლის ნომერი:

A.01.7.3

მასშტაბი | **1:150**

11/17/2026

სხივი უკანა ეზოდან

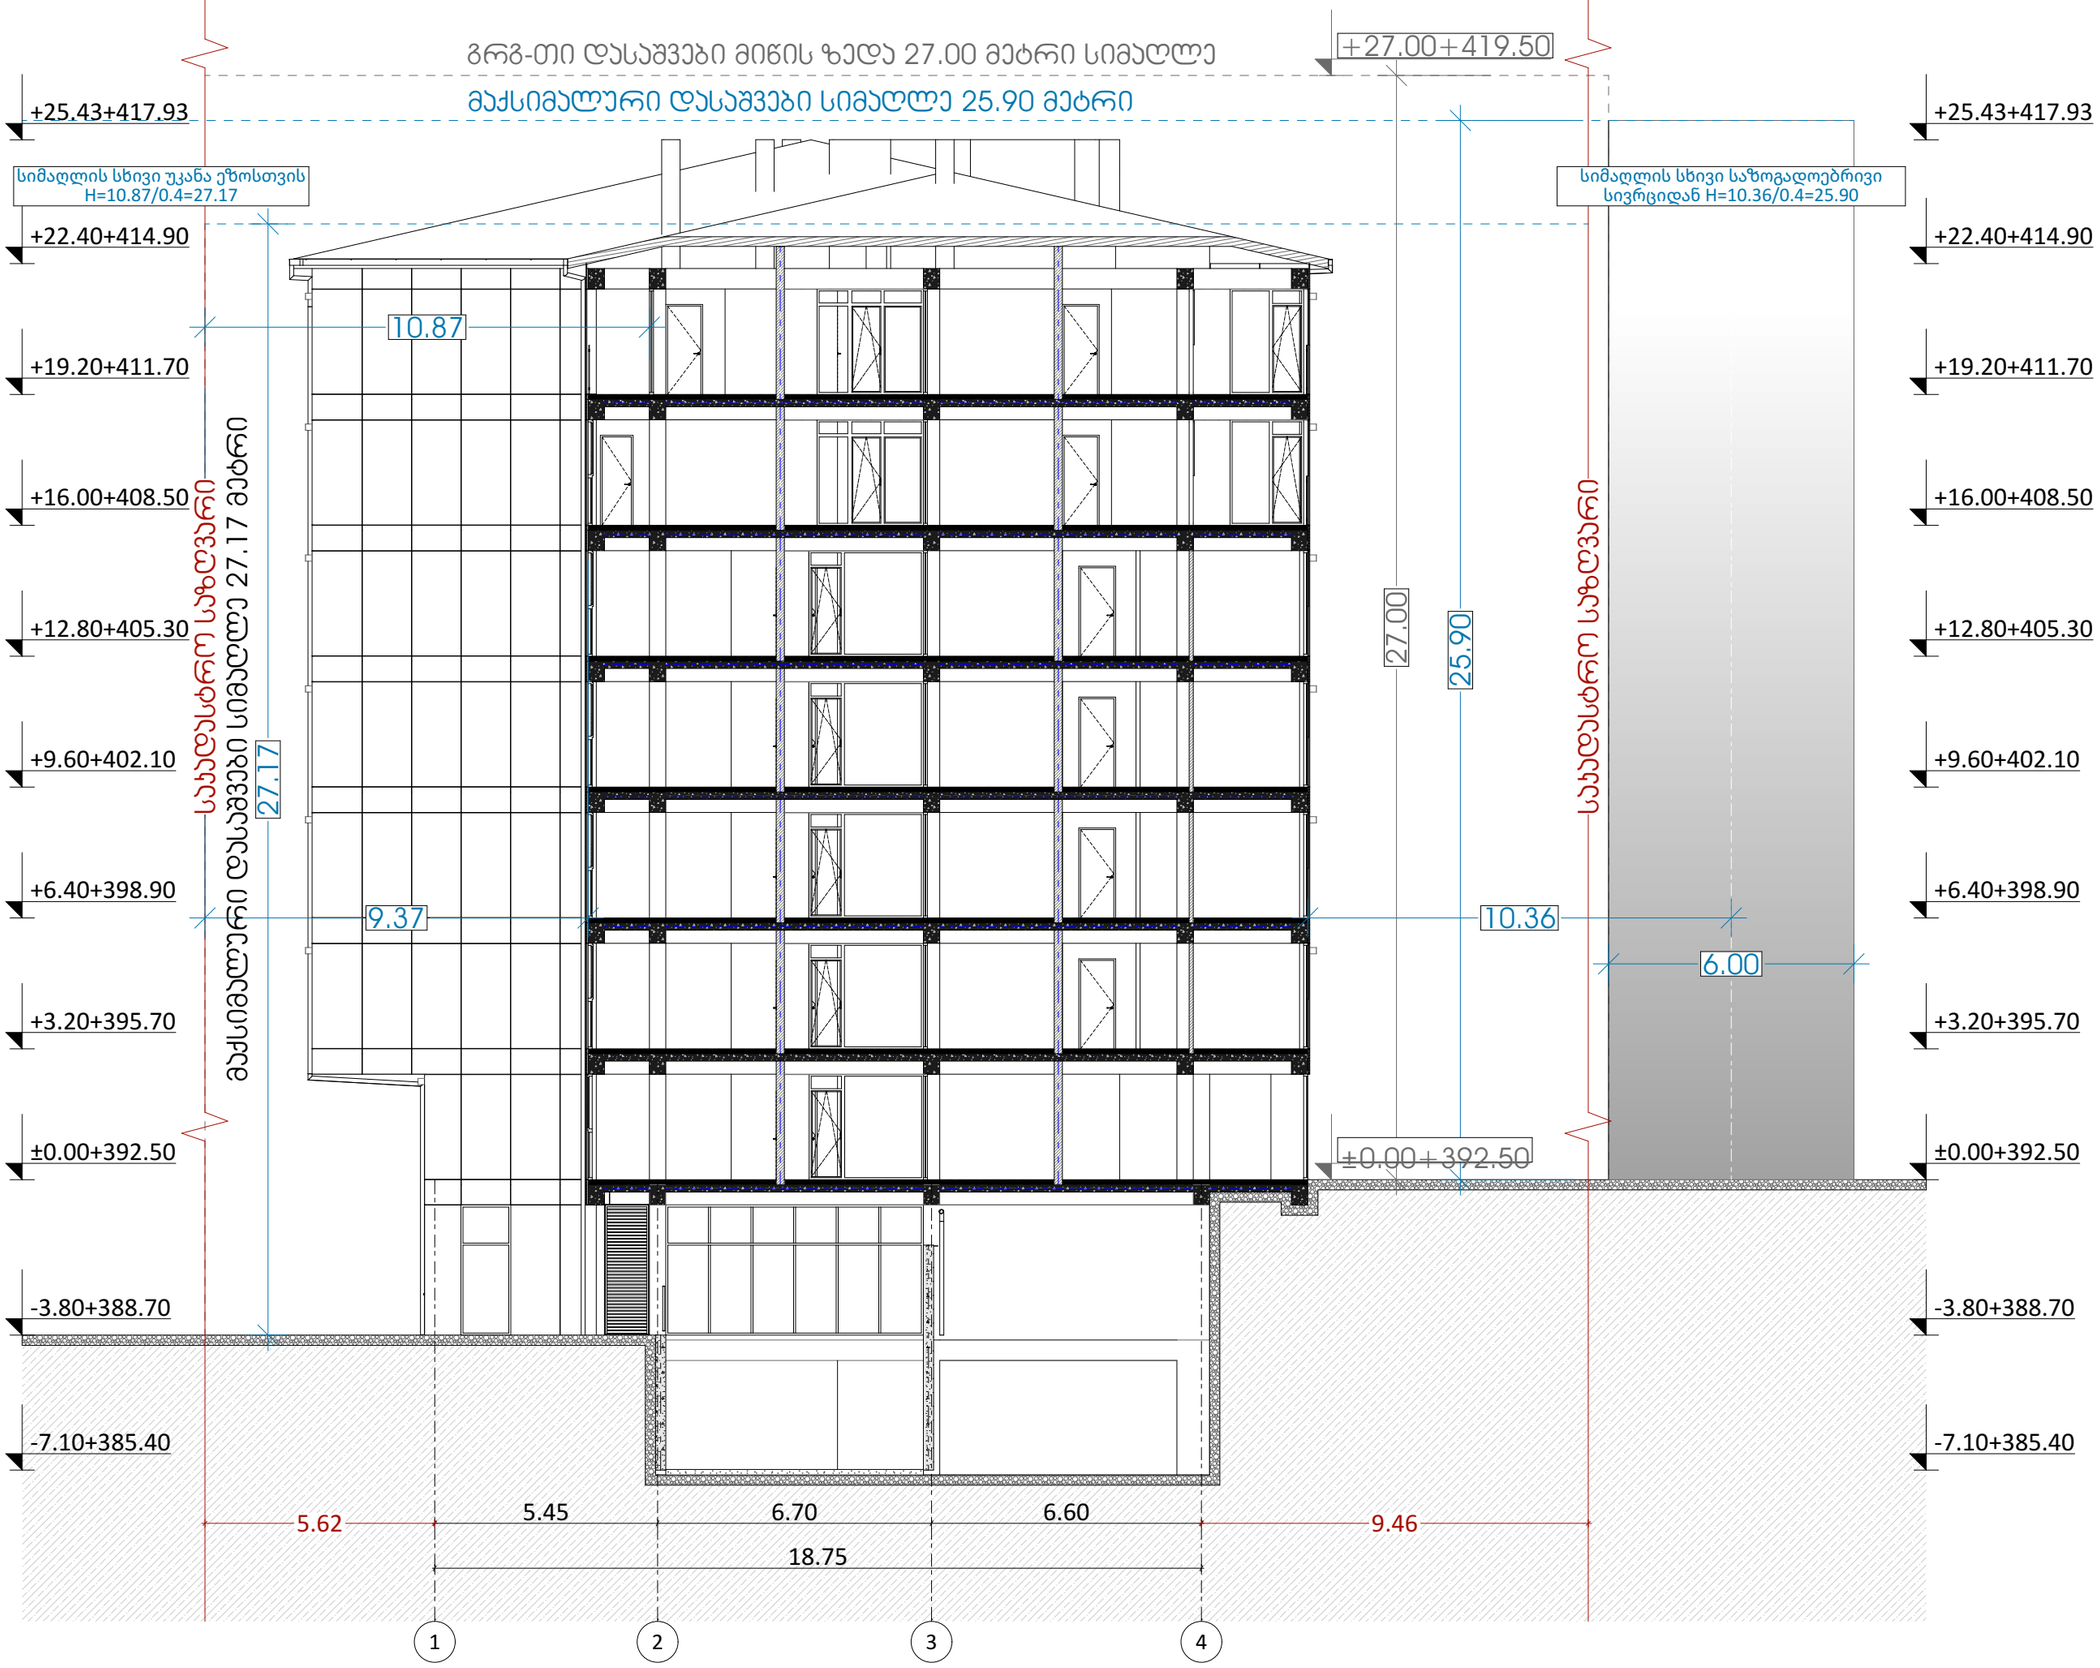

odadezeen

მისამართი: ი.გამრეკელის ქ. №35ა
ს.ჯ : 405379353

პროექტის მონაცემები:

ფუნქციური დანიშნულება: მრავალბინიანი საცხოვრებელი სახლი №7

პროექტის მისამართი:ქ.თბილისი, წელაძის ქუჩა №34

საჯადასტრო კოდი: 01.17.11.034.080

პოზიცია სახელი გვარი | ხელმოწერა

მთ.არქიტექტორი: სოფიო ხოჯავა

არქიტექტორი: ირაკლი ჯაფიაშვილი

შენიშვნა:

პირობითი აღნიშვნები:

ტექნიკურ ეკონომიკური მაჩვენებლები:

სიმაღლის სხივი უკანა ეზოსტვის

ფურცლის ნომერი:

A.01.7.4

მასშტაბი **1:150**

11/17/2026