


TOP Design

| თარიღი/DATE | რევიზიის №/REV № | შენიშვნა/NOTE |
|---|---|---|
| | | |
| | | |
| | | |


ამას "ტოპ დიზაინ"-ის საავტორო უფლებაები დაცულია. მისი დუპლიკაცია (ან) გამოყენება ან კოპირებაა, რეპროდუქცია, გაყიდვა, მოსყიდვა ან მისი პროექტების და ნახაზების გამოუყენება პირადულია გარდა სანამ ამას "ტოპ დიზაინ" არ მისცემს ოფიციალურ ნებართვას.

COPYRIGHTS LTD "TOP DESIGN" ALL RIGHTS RESERVED. THE DUPLICATION COPYING, SALE, LICENSING OR ANY OTHER DISTRIBUTION OR USE OF THESE DRAWINGS, ANY PORTION THEREFORE, OR THE PLANS DEPICTED HEREON IS STRICTLY PROHIBITED UNLESS EXPRESSLY AUTHORIZED IN WRITING BY "TOP DESIGN" LTD.

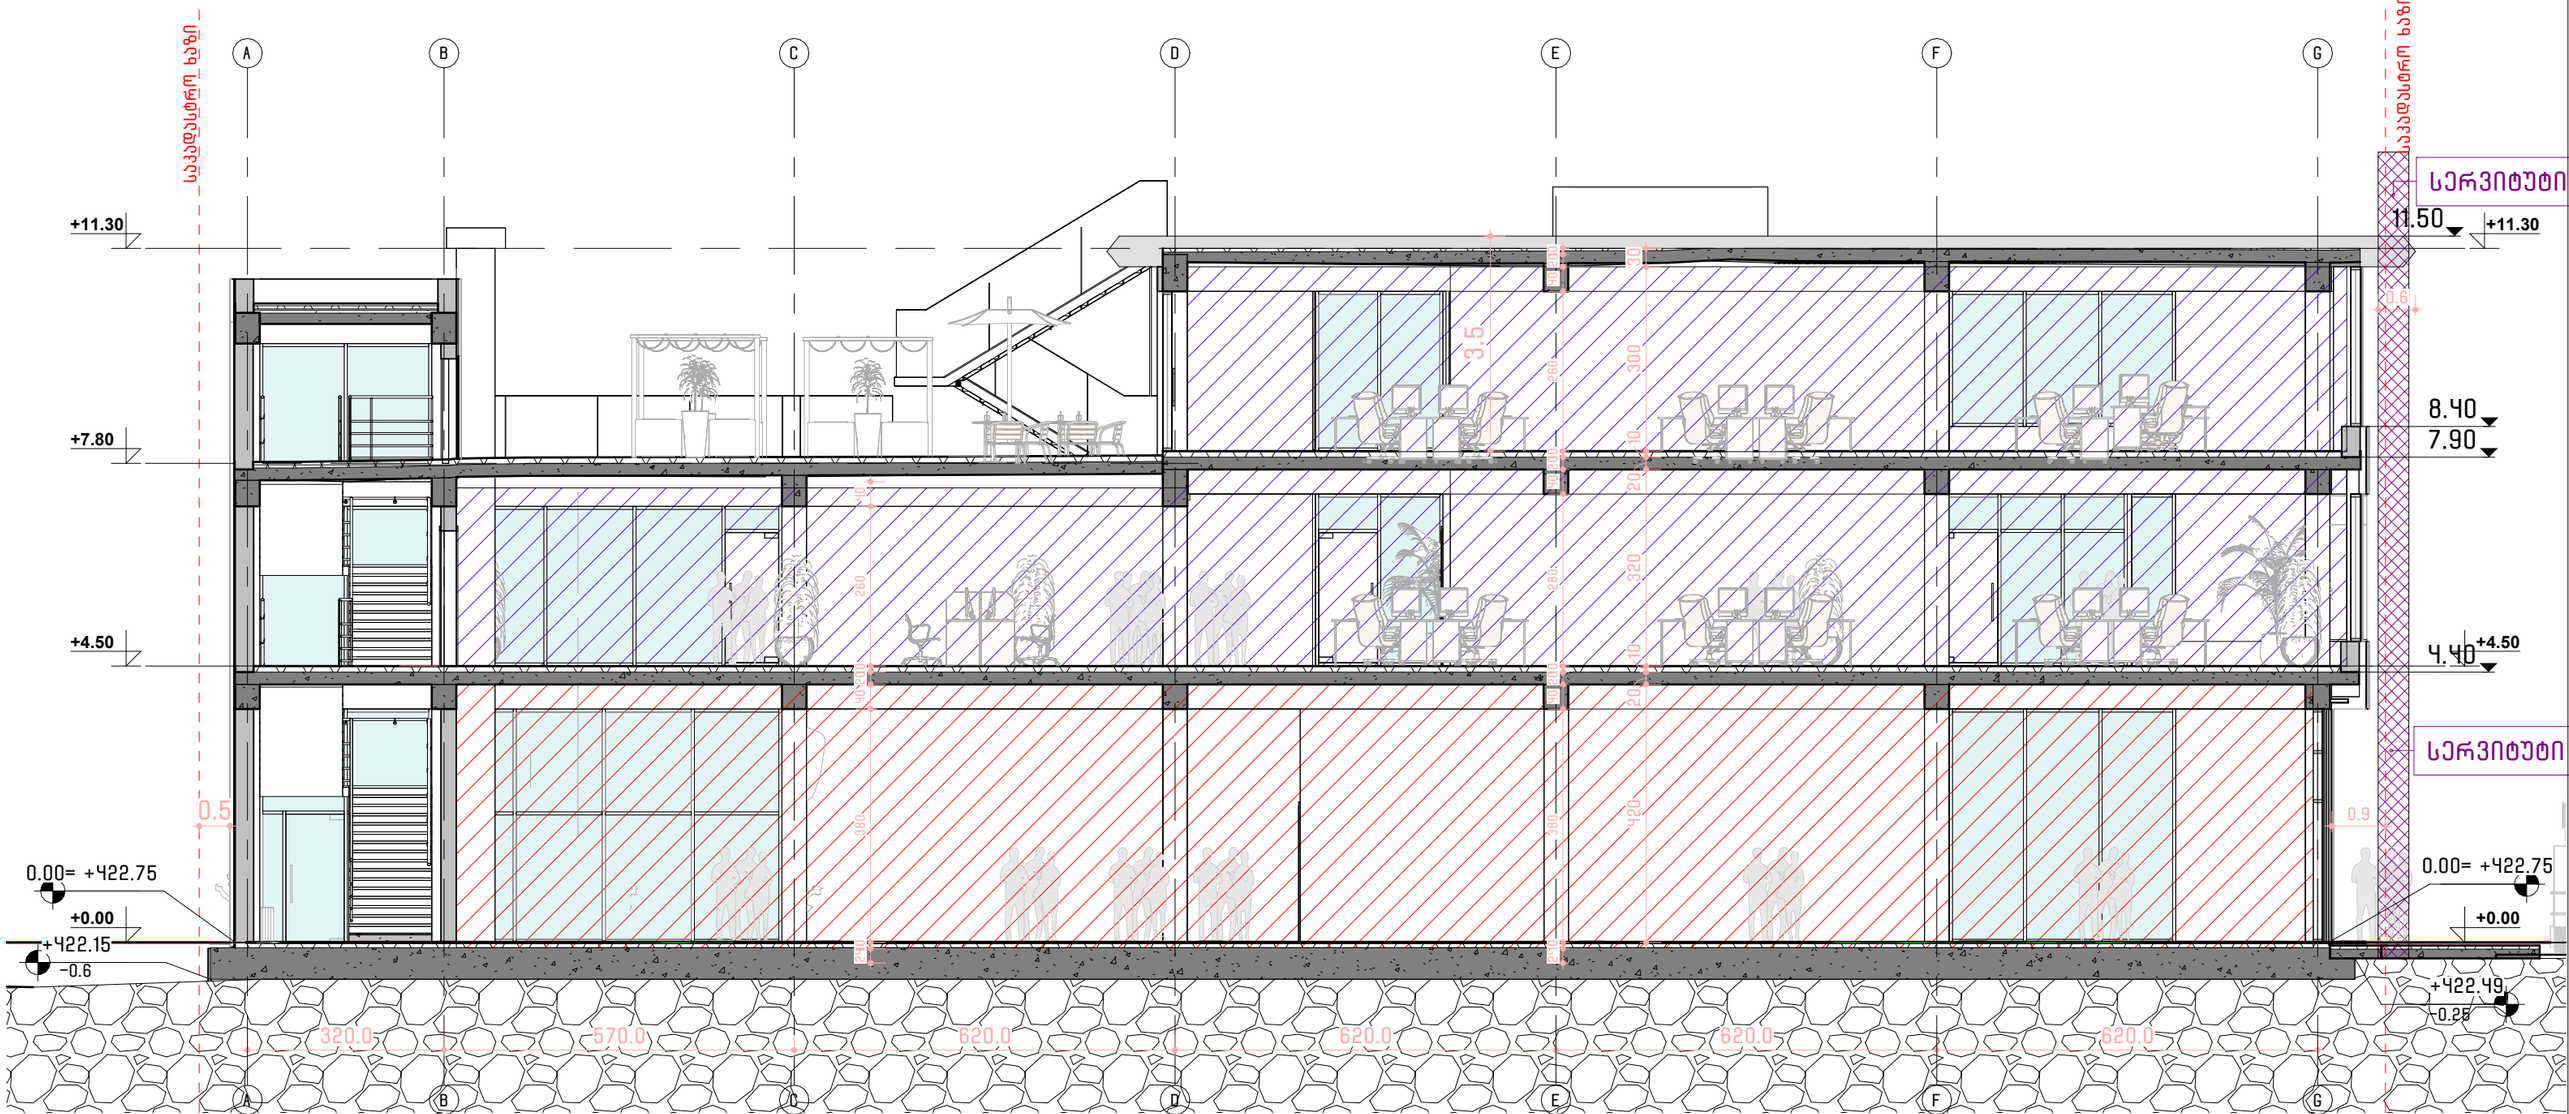

დირექტორი:
გიორგი ჭუმბურიძე

არქიტექტორი:
ბექა კალანდაძე

არქიტექტორი:
გიორგი სვანიშვილი

დაამკვეთა:
გიორგი სვანიშვილი


დამკვეთი:
CUSTOMER:

პროექტის № / PROJECT №
2025-DD/01

რევიზია: / REV:
A

თარიღი: / DATE:
ISSUE DATE

ნახაზის დასახელება:
DRAWING NAME:
ჭრილი A-G

პროექტის სახელწოდება:
PROJECT NAME:
OFFICES ON BELIASHVILI

მასშტაბი/SCALE: 1 : 100

პროექტი/PROJECT: PROJECT STATUS

ფურცელი: SHEET: A120

ფურცლები: OF: -00-



+4.50 +4.50 DD CC

+7.80

BB

+11.30 +11.30 EE FF GG 1

A123

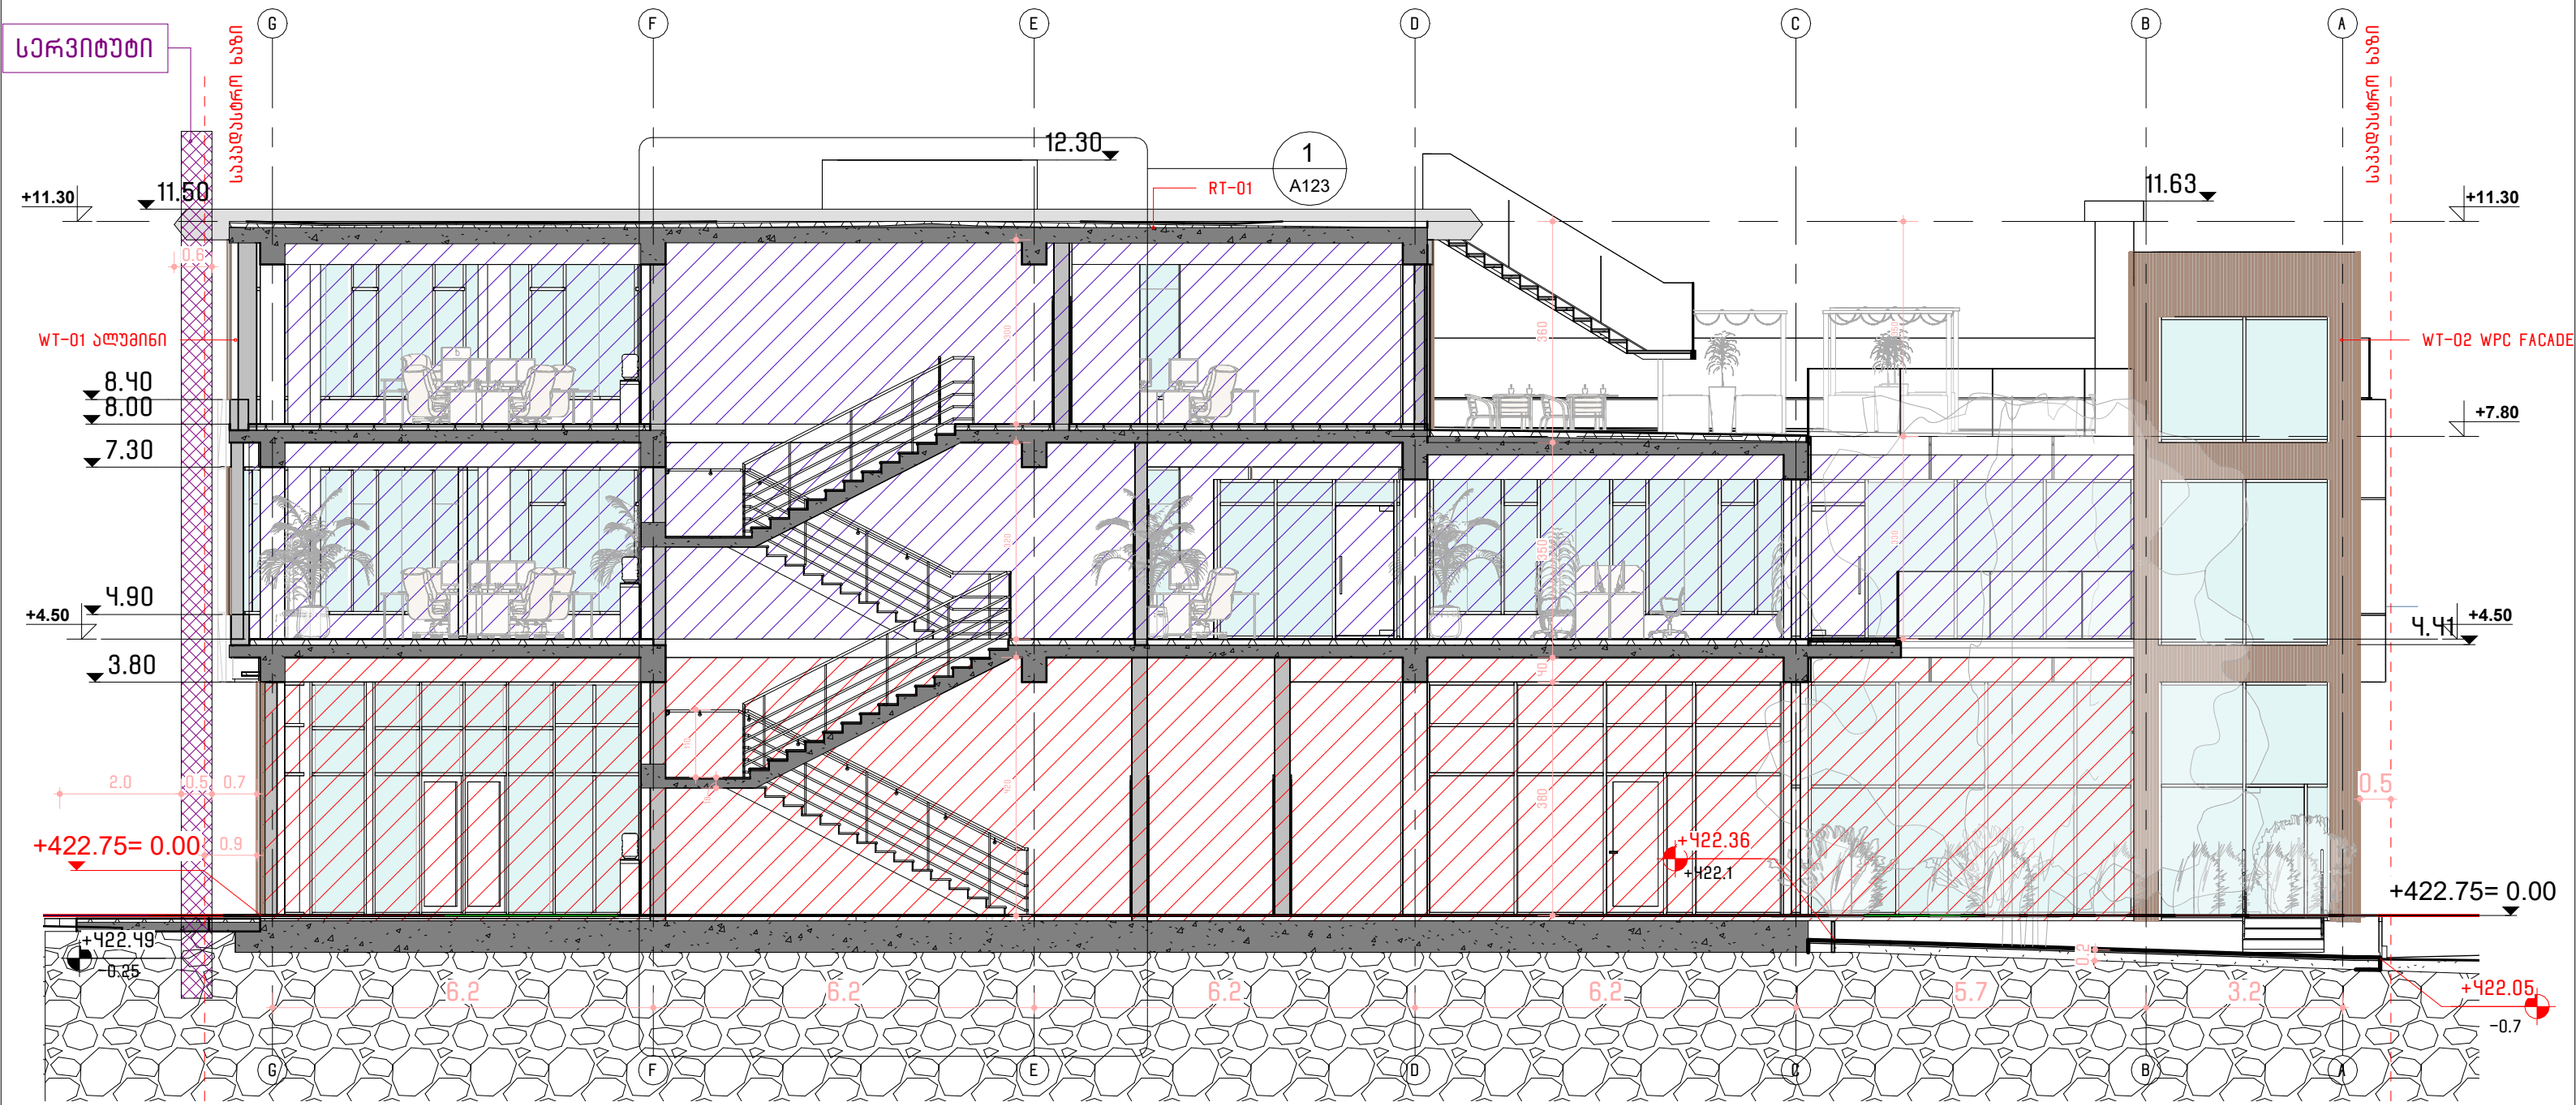AA

18

110

420 320 300

350 330

6.2 6.2 6.2 6.2 5.7 3.2 380 40 350 360

8.40

7.30

4.90

3.80

11.63

4.41

8.00

11.50

12.30

WT-01 ალუმინი

+422.75= 0.00 0.9

+422.05

+422.36

+422.1

0.2

+422.75= 0.00

საკადასტრო ხაზი

0.5

საკადასტრო ხაზი

- 0.25

+422.49

- 0.7

WT-02 WPC Facade

rt-01

2.0 0.5 0.7

სერვიტუტი

0.6

თარიღი/date რევიზიის #/REV # შენიშვნა/NOTE

შპს "ტოპ დიზაინ"-ის საავტორო უფლებები დაცულია. მისი დუპლიკაცია [ანუ გადაწერა ან კოპირება], რეპროდუქცია, გაყიდვა, დისტრიბუცია ან მისი პროექტების და ნახაზების გამოყენება აკრძალულია მანამ სანამ შპს "ტოპ დიზაინ" არ მისცემს ოფიციალურ ნებართვას.
COPYRIGHTS ltd "Top Design" ALL RIGHTS RESERVED . THE DUPLICATION COPYING, SALE, LICENSING OR ANY OTHER DISTRIBUTION
OR USE OF THESE DRAWINGS, ANY PORTION THERefore, OR THE PLANS DEPICTED HEREON IS STRICTLY PROHIBITED UNLESS
EXPRESSLY AUTHORIZED IN WRITING BY "Top Design" ltd.

დირექტორი

:

გიორგი ჭუმბურიძე

არქიტექტორი

:

ბექა კალანდაძე

არქიტექტორი

:

გიორგი სვანიშვილი

დაამუშავა

:

გიორგი სვანიშვილი

დამკვეთი:
CUSTOMER:

პროექტის # / PROJECT #

2025-DD/01

რევიზია: / REV:

A

თარიღი: / DATE:

ნახაზის დასახელება

:

DRAWING NAME:

პროექტის სახელწოდება

:
PROJECT NAME:

მასშტაბი/SCALE: პროექტი/PROJECT:

ფურცელი

: SHEET:

ფურცლები
: OF: _00_

1 : 100

Issue Date

ჭრილი G-A

Offices On Beliashvili

A121

Project
Status




TOP Design

| თარიღი/DATE | რევიზიის №/REV № | შენიშვნა/NOTE |
|---|---|---|
| | | |
| | | |
| | | |


შპს "თოპ დიზაინ"-ის საავტორო უფლებები დაცულია. მისი დუპლიკაცია (ანე გადაწერა ან კოპირება), რეპროდუქცია, გავრცელება, დისტრიბუციები ან მისი პროექტების და ნახაზების გამოყენება პირდაპირ შპს "თოპ დიზაინ"-ის მიერ მისცემს რეზიმისლურ ნებართვას.

COPYRIGHTS LTD "TOP DESIGN" ALL RIGHTS RESERVED . THE DUPLICATION COPYING, SALE, LICENSING OR ANY OTHER DISTRIBUTION OR USE OF THESE DRAWINGS, ANY PORTION THEREFORE, OR THE PLANS DEPICTED HEREON IS STRICTLY PROHIBITED UNLESS EXPRESSLY AUTHORIZED IN WRITING BY "TOP DESIGN" LTD.

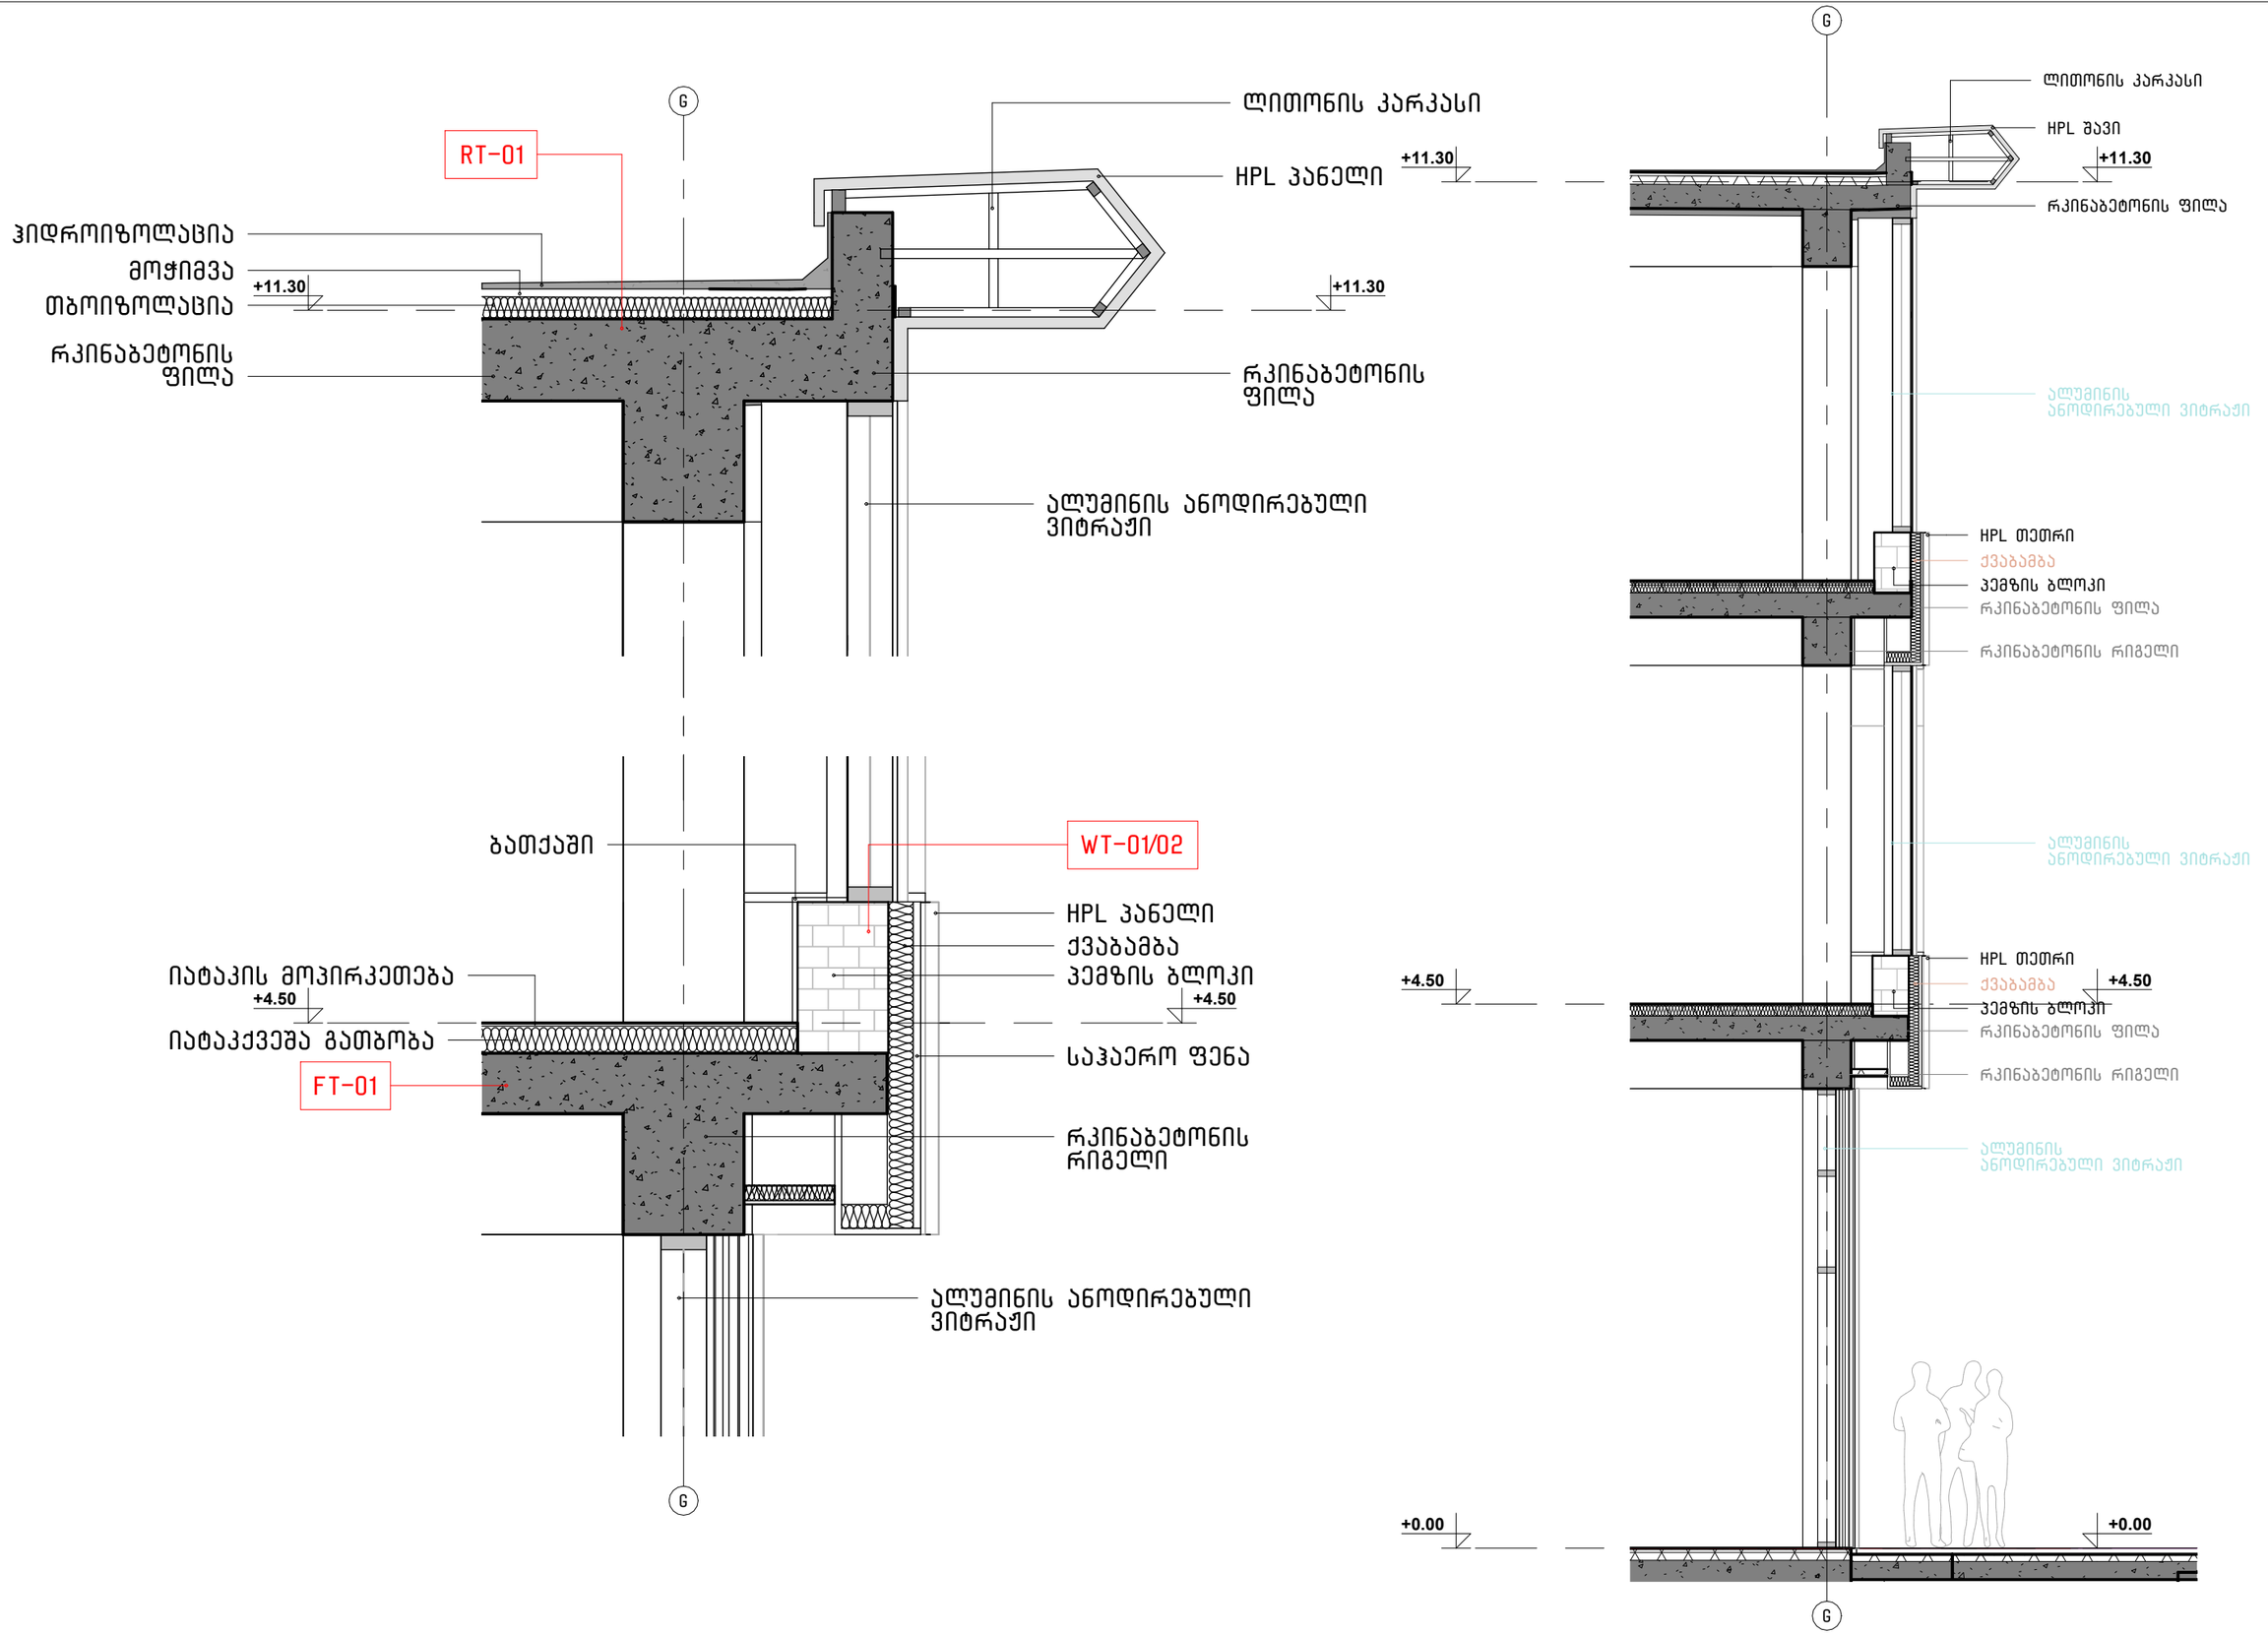

არქიტექტორი: გიორგი ჭუმბურიძე
არქიტექტორი: ბექა კალანდაძე
არქიტექტორი: გიორგი სვანიშვილი
დაამუშავა: გიორგი სვანიშვილი


დამკვეთი: CUSTOMER:

პროექტის № / PROJECT № 2025-DD/01

რევიზია: / REV: A

თარიღი: / DATE: ISSUE DATE

ნახაზის დასახელება: DRAWING NAME: არქიტექტურული დეტალები

პროექტის სახელწოდება: PROJECT NAME: OFFICES ON BELIASHVILI

მასშტაბი/SCALE: AS INDICATED

პროექტის/PROJECT: PROJECT STATUS

ფურცელი: SHEET: A144

ფურცლების: OF: —00—

# კიბის ჭრილი




# კიბის გეგმა




# კიბის დეტალური ჭრილი

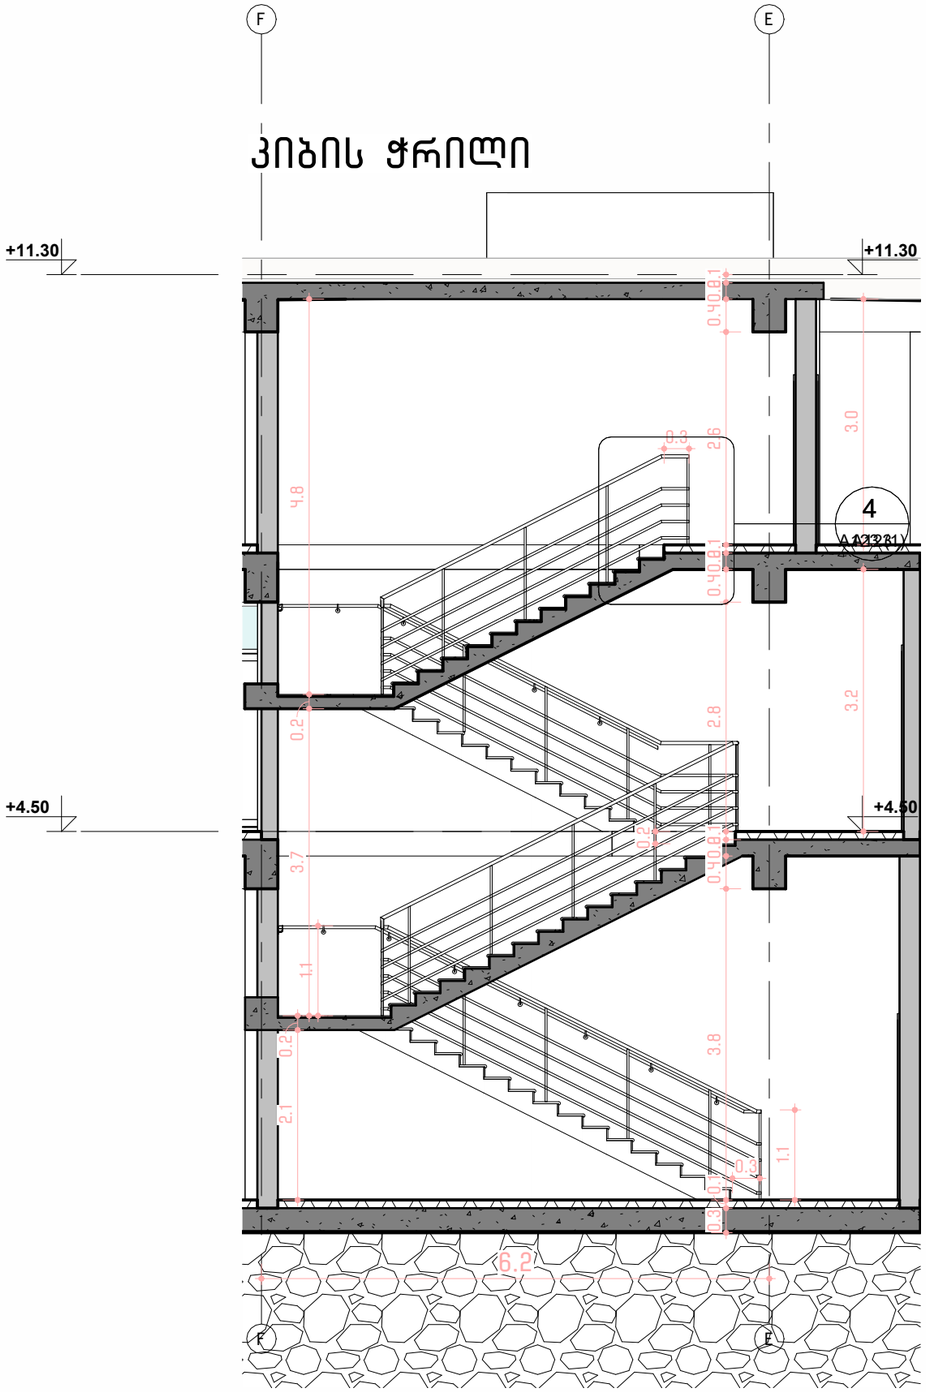


# კიბის იზომეტრიული ჭრილი

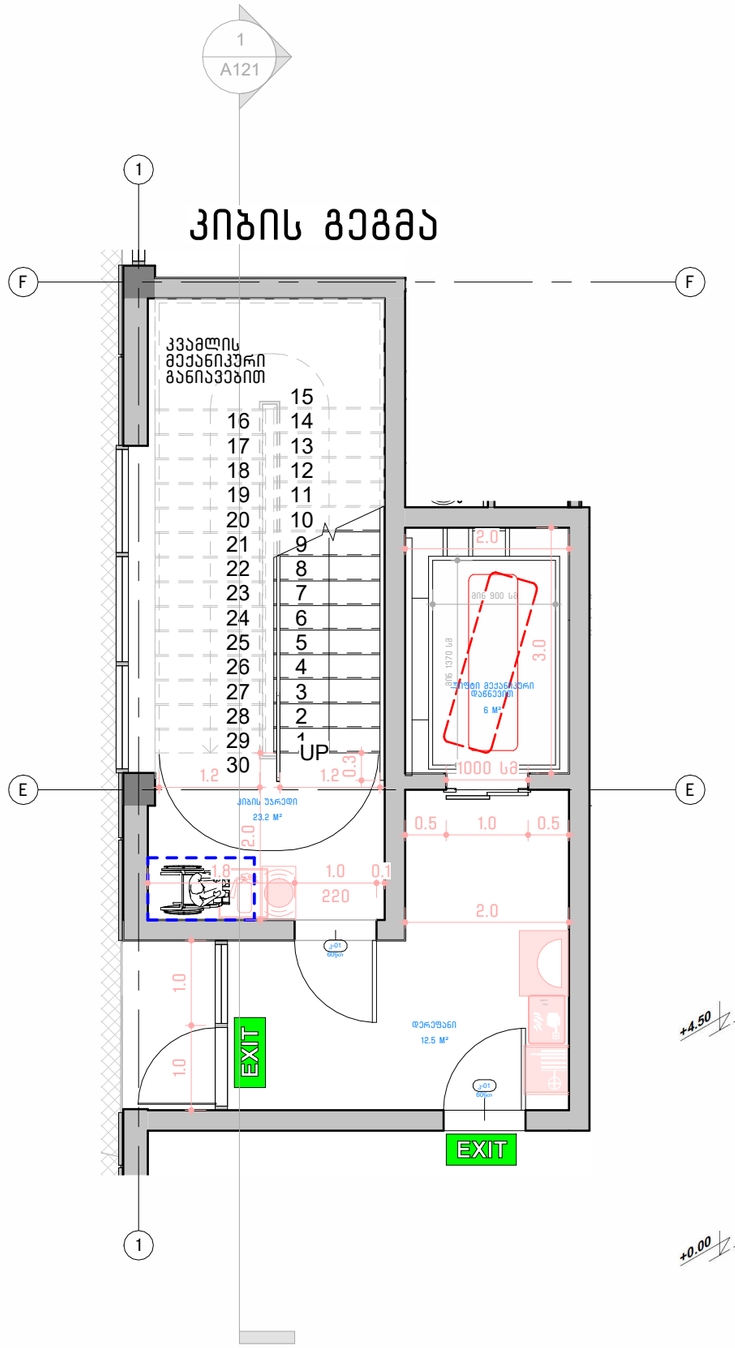


TOP Design


| თარიღი/DATE | რევიზიის №/REV № | შენიშვნა/NOTE |
|---|---|---|
| | | |
| | | |
| | | |

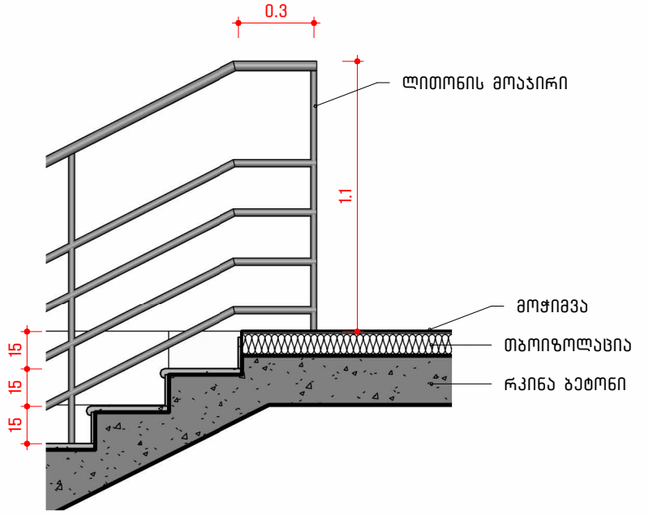მას "TOP DESIGN"-ის საავტორო უფლებები დაცულია. მისი დუპლიკაცია (ანე გამოგზავნა ან კოპირებაა), რეპროდუქცია, გაყიდვა, მისამართების ან მისი პროექტების და ნახაზების გამოყენება აკრძალულია გარდა სანამ მას "TOP DESIGN" არ მისცემს ოფიციალურ ნებართვას.

COPYRIGHTS LTD "TOP DESIGN" ALL RIGHTS RESERVED. THE DUPLICATION COPYING, SALE, LICENSING OR ANY OTHER DISTRIBUTION OR USE OF THESE DRAWINGS, ANY PORTION THEREFORE, OR THE PLANS DEPICTED HEREON IS STRICTLY PROHIBITED UNLESS EXPRESSLY AUTHORIZED IN WRITING BY "TOP DESIGN" LTD.

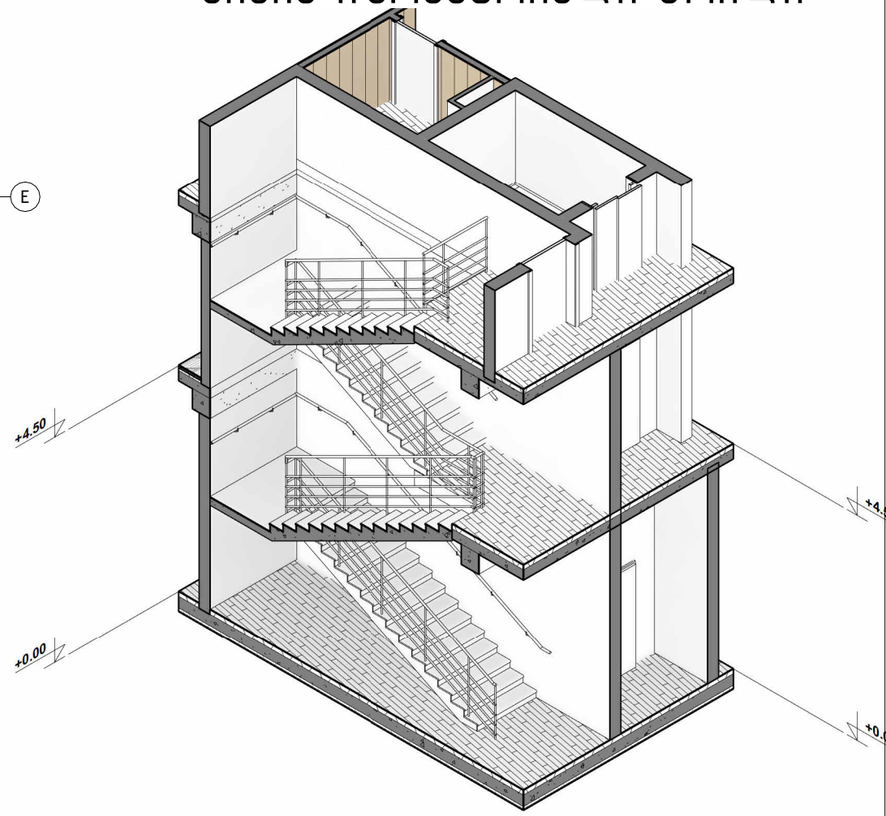

დირექტორი: გიორგი ჭუმბურიძე
არქიტექტორი: ბექა კალანდაძე
არქიტექტორი: გიორგი სვანიშვილი
დაამუშავა: გიორგი სვანიშვილი


დამკვეთი:
CUSTOMER:

პროექტის № / PROJECT №: 2025-DD/01

რევიზია: / REV: A

თარიღი: / DATE: ISSUE DATE

ნახაზის დასახელება: DRAWING NAME: ჭრილი კიბის 1

პროექტის სახელწოდება: PROJECT NAME: OFFICES ON BELIASHVILI

მასშტაბი/SCALE: AS INDICATED

პროექტი/PROJECT: PROJECT STATUS

ფურცელი: SHEET: A123

ფურცლები: OF: -00-

# კიბის ჭრილი




# კიბის გეგმა




# კიბის დეტალური ჭრილი

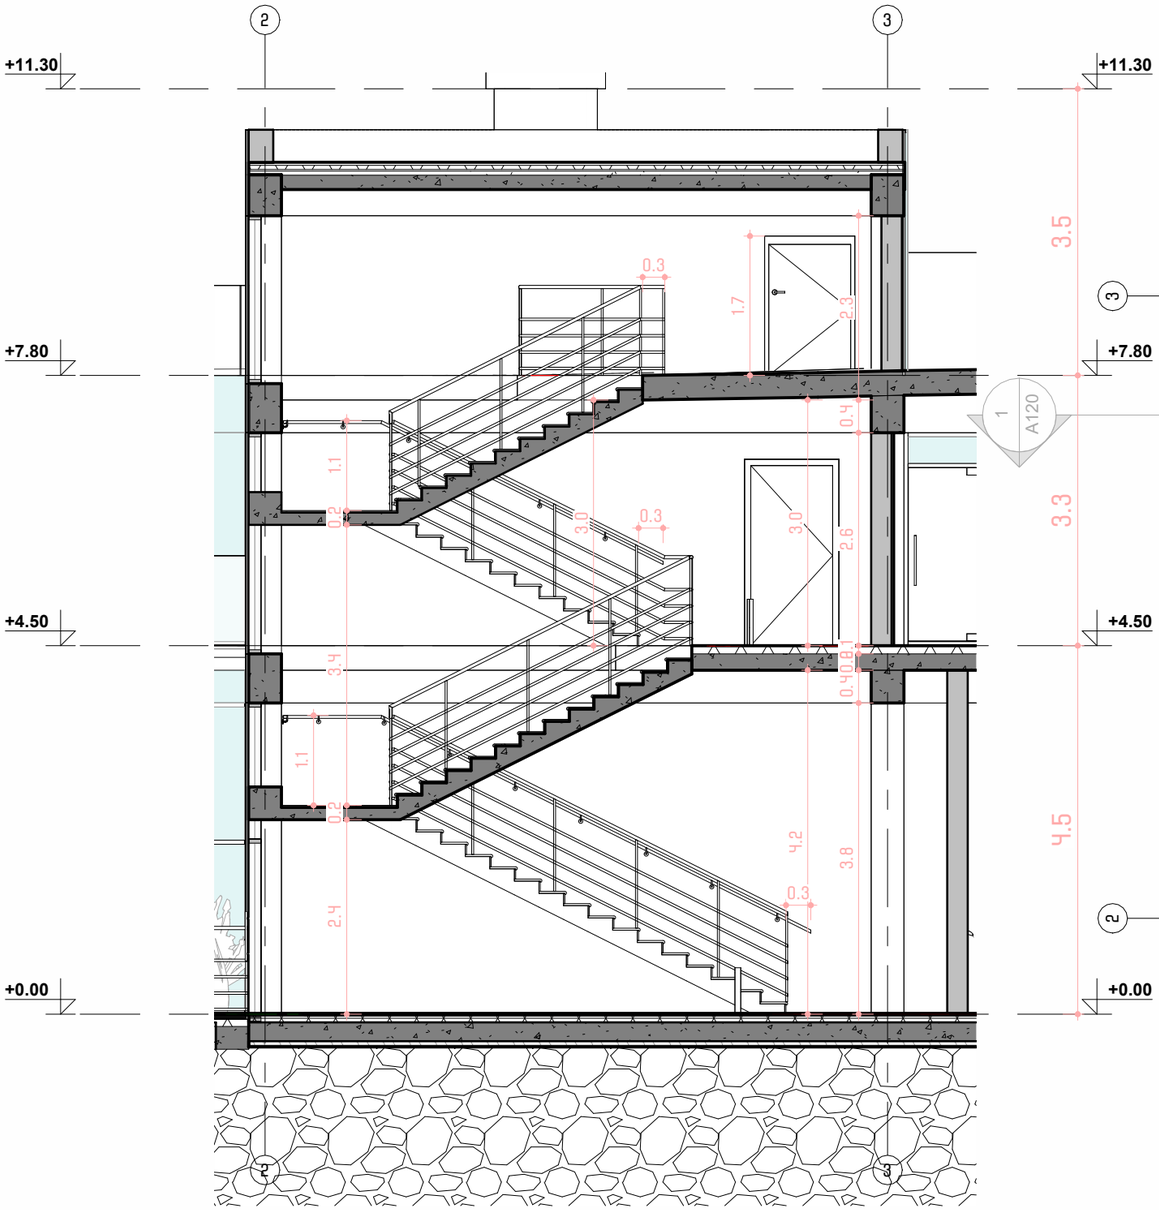


# კიბის იზომეტრიული ჭრილი

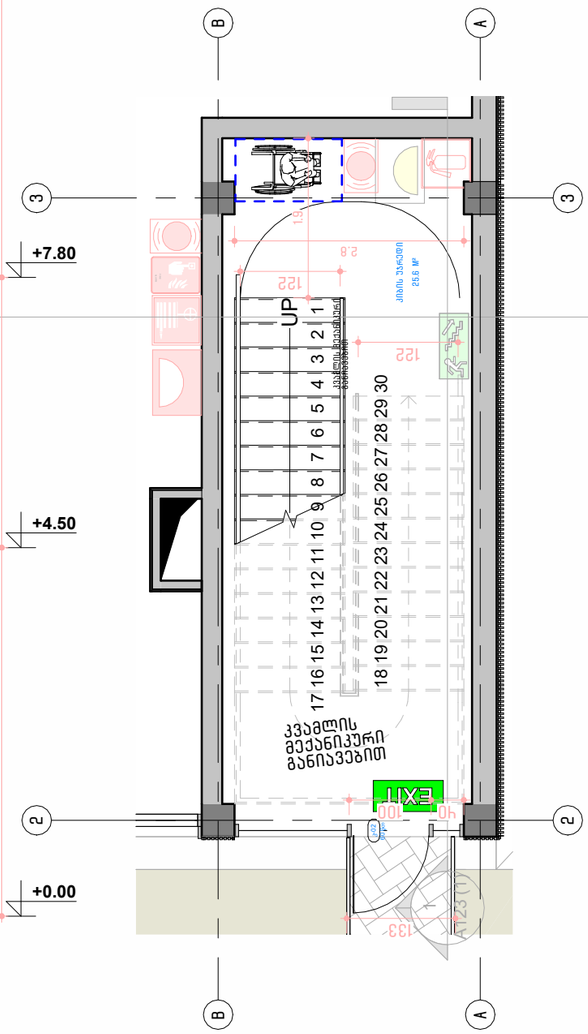


TOP Design

| თარიღი/DATE | რევიზიის №/REV № | შენიშვნა/NOTE |
|---|---|---|
| | | |
| | | |
| | | |

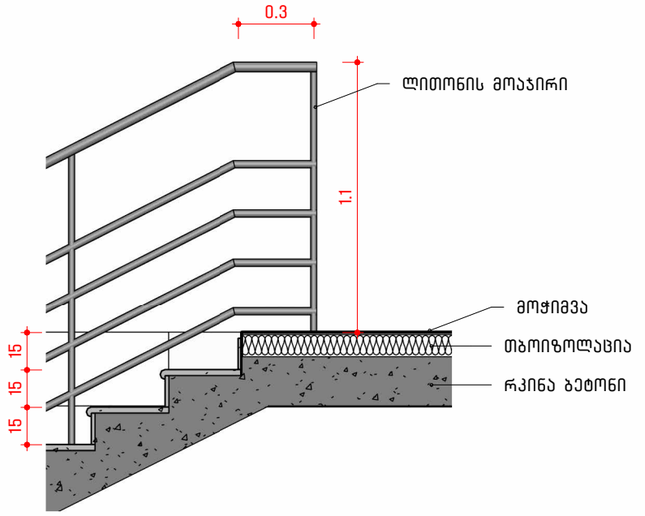
ამ "TOP DESIGN"-ის საავტორო უფლებაეკი დაცულია. მისი დუპლიკაცია (ან) გამოყენება ან კოპირებაა, რეპროდუქცია, გაყიდვა, მისახრებია ან მისი პროექტების და ნახაზების გამოუყენება აკრძალულია გარდა სანამ ამ "TOP DESIGN" არ მისცემს რეზიმალური ნებართვას.

COPYRIGHTS LTD "TOP DESIGN" ALL RIGHTS RESERVED. THE DUPLICATION COPYING, SALE, LICENSING OR ANY OTHER DISTRIBUTION OR USE OF THESE DRAWINGS, ANY PORTION THEREFORE, OR THE PLANS DEPICTED HEREON IS STRICTLY PROHIBITED UNLESS EXPRESSLY AUTHORIZED IN WRITING BY "TOP DESIGN" LTD.

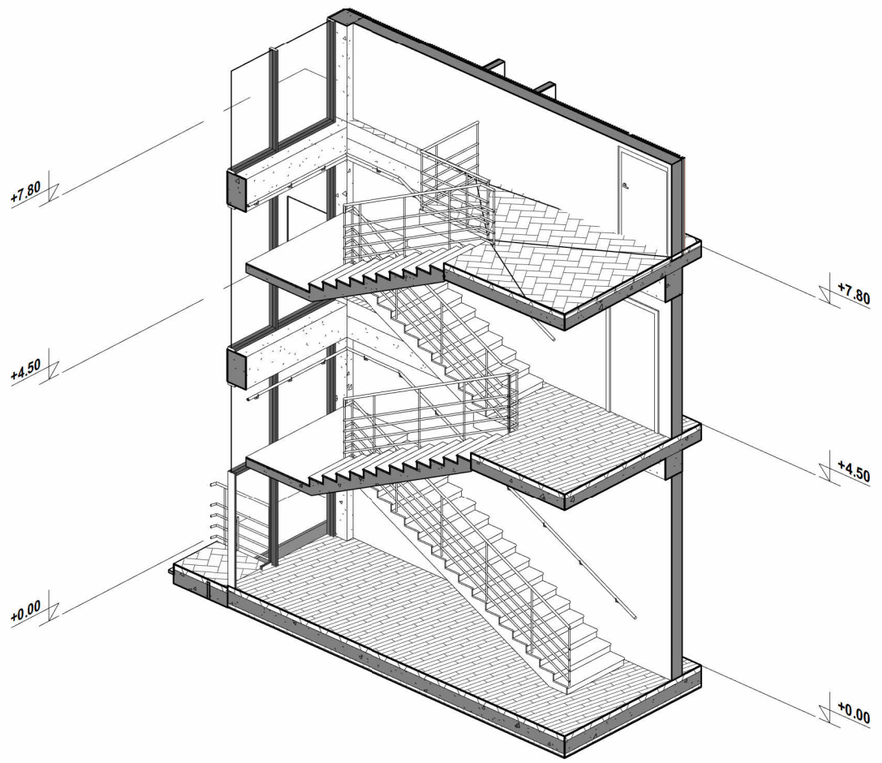

დირექტორი: გიორგი ჭუმბურიძე

არქიტექტორი: ბექა კალანდაძე

არქიტექტორი: გიორგი სვანიშვილი

დაამკვეთა: გიორგი სვანიშვილი


დამკვეთი: CUSTOMER:

პროექტის № / PROJECT №: 2025-DD/01

რევიზია: / REV: A

თარიღი: / DATE: ISSUE DATE

ნახაზის დასახელება: DRAWING NAME: ჭრილი კიბის 2

პროექტის სახელწოდება: PROJECT NAME: OFFICES ON BELIASHVILI

მასშტაბი/SCALE: AS INDICATED

პროექტი/PROJECT: PROJECT STATUS

ფურცელი: SHEET: A123 (1)

ფურცლები: OF: -00-