განთავსების სქემა
მ. 1:200

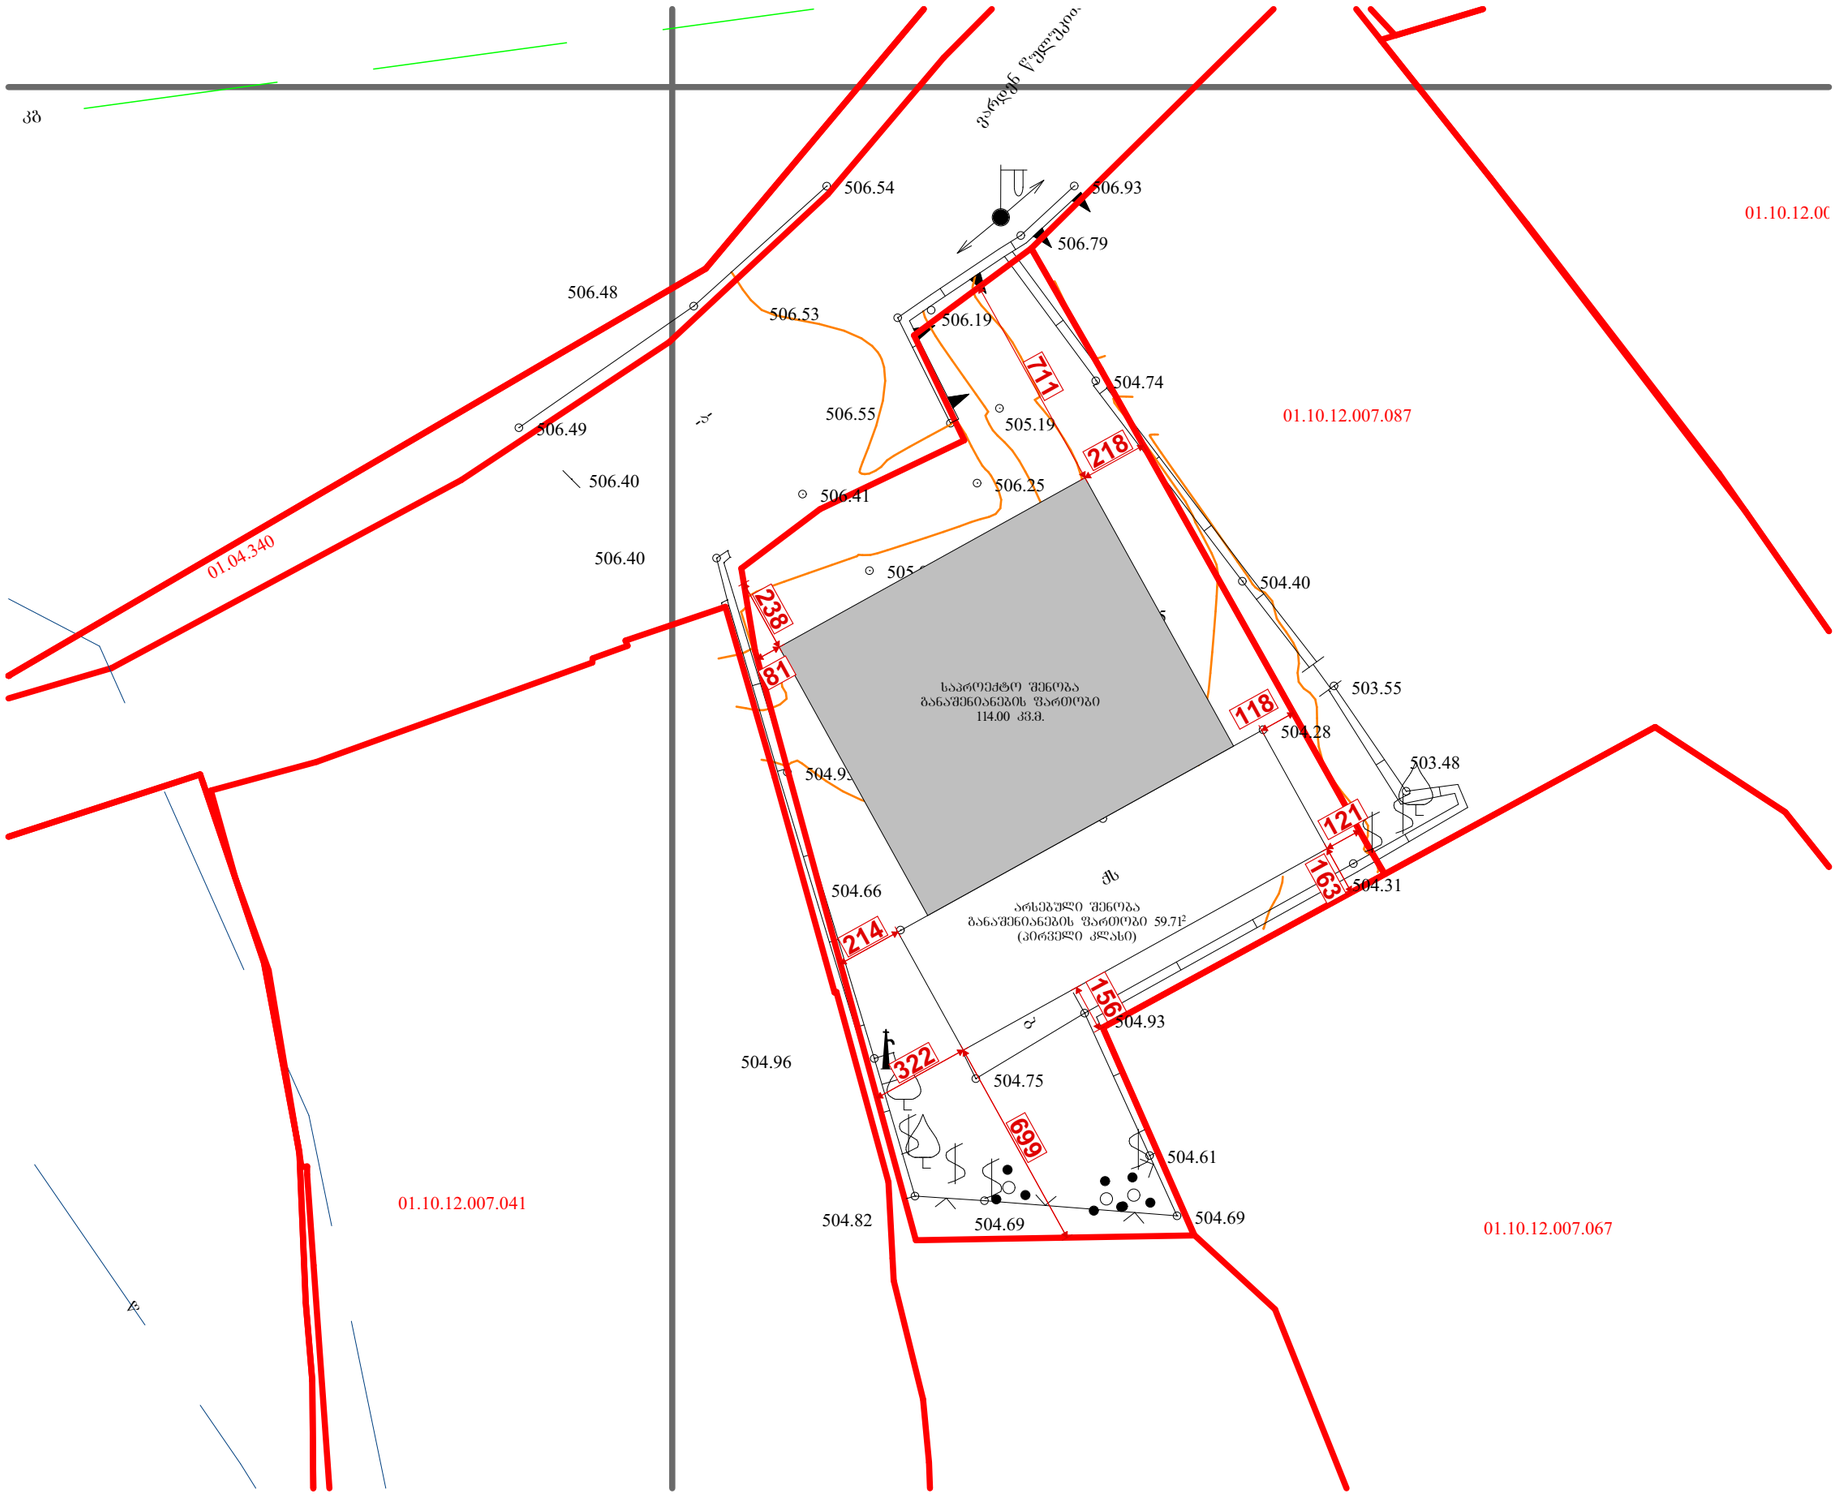

აპრ. ანონშვნები	
	საკ. საზღვარი
	ბლოკის კედელი
	რკბ. - ის კოლონა
	რკბ. - ის კედელი

შენიშვნა:

მუნიც.	თბილისი
ქალაქი/სოფ.	თბილისი
ქუჩა	ვარდენ წულუკიძის ქუჩა №11
საკ. კოდი	01.10.12.007.124
საფ. ინდექსი	

მუშა დოკუმენტაცია

მასშტაბი - 1:

ფორმატი - ა3

არქ. ნაწილი ფურც. ა -

მთ. არქ.	ლ. კოვზირიძე პ/ნ 01019054033
შემსრ.	ლ. კოვზირიძე პ/ნ 01019054033

ARCHITECTURE & DESIGN STUDIO
Oda.ge
შ.პ.ს. ოდა - ს/ნ 400246765
ვაჟა-ფშაველას გამზ. №16 / ოთახი №825.
თბილისი, საქართველო. ს/ი 0160
ტელ: 598604137
ელ.ფოსტა - office@oda.ge