

სიმაღლის განმსაზღვრელი სქემა მ1:100

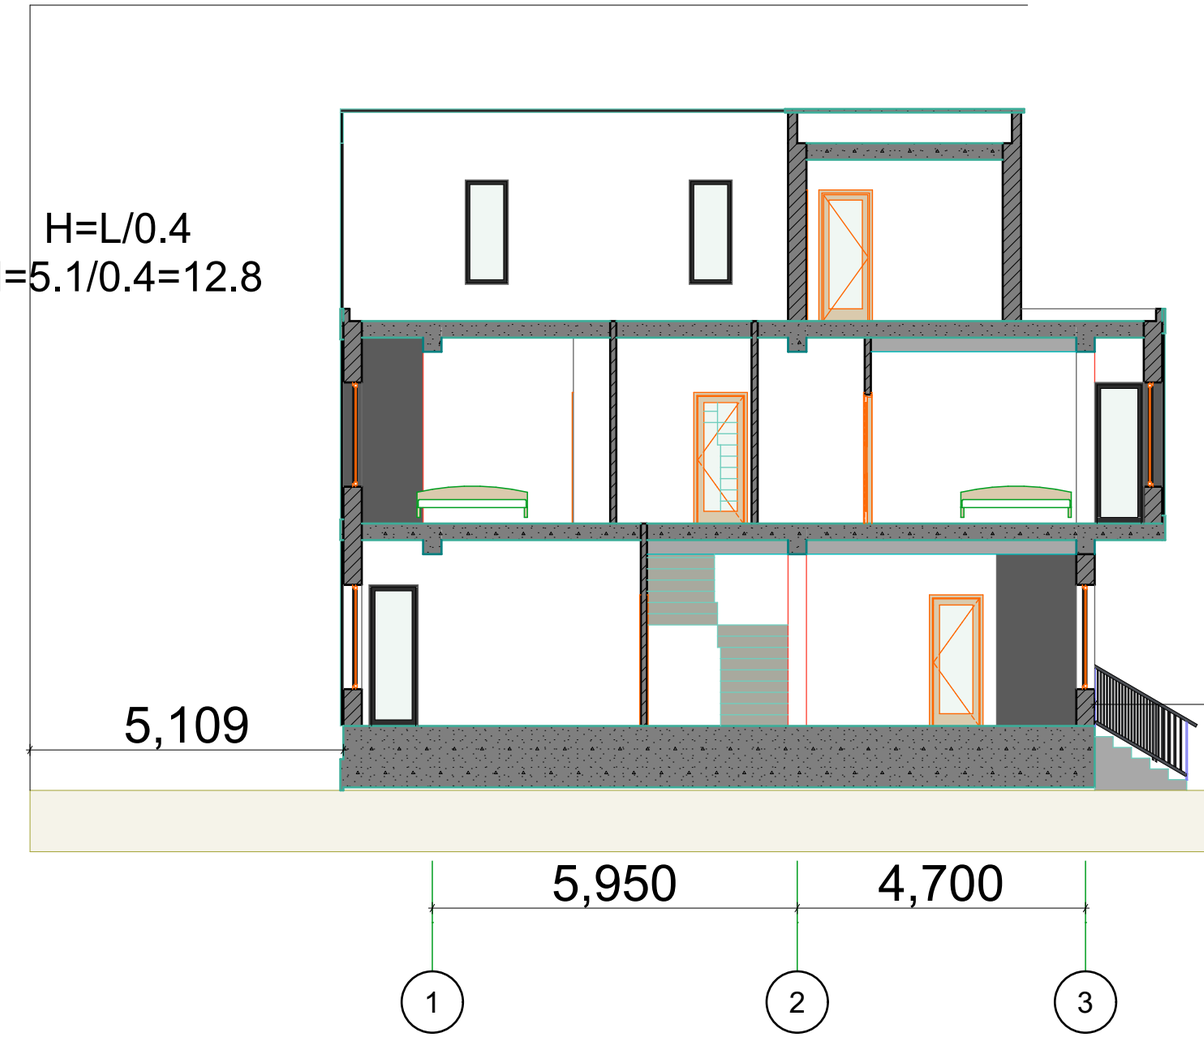

დირექტორი		გელა ტოკლიკიშვილი	შ.პ.ს.	„ტოკლი"	თეა ოქროპირიშვილის სახლი მისამართი: ქ.ოზურგეთი დიდი დილეს კარკვეთილის მეურნეობის დასახლება მ.კ 01.31.08.255.1014
				ტელ: 599 78 38 64	
ავტორი		გელა ტოკლიკიშვილი			
			ნაწილი:	არქიტექტურული	17/11/2026
არქიტექტორი		გელა ტოკლიკიშვილი			სტად. / ფურც. / რაოდ. / მასშ.
დამკვეთი		თეა ოქროპირიშვილი			ტ. მ. / 1:100

სიმაღლის განმსაზღვრელი სქემა
გენერალური გეგმისთვის მ1:100

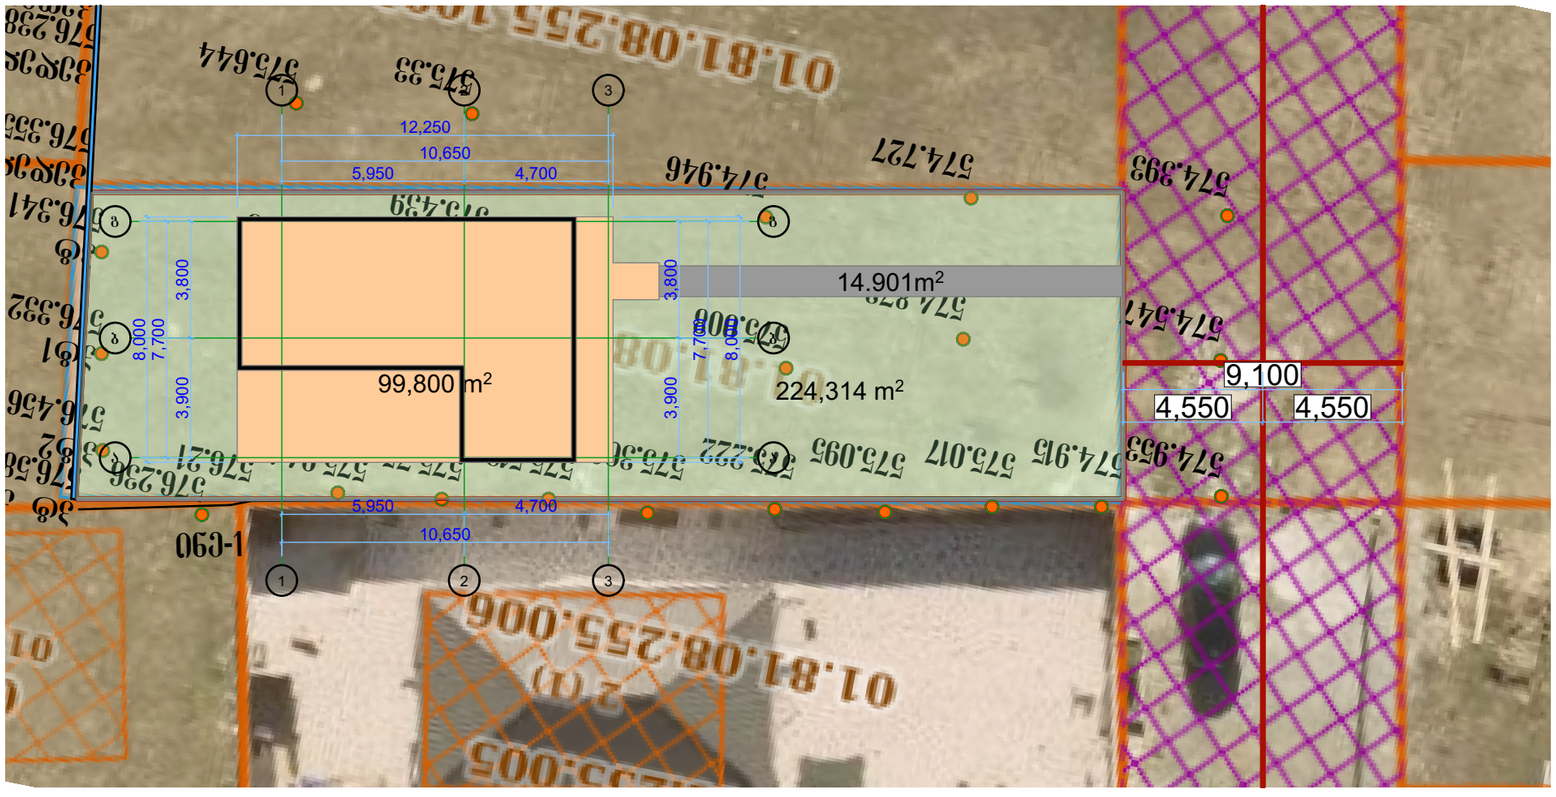

დერეფტორი		გელა ტოკლიკიშვილი	შპს	„ტოკლი"	თეა ოქროაშვილი სანცოფრეზერვი სახლი მისამართი :ქობულისი დიდი ლილო ,პარკეთილის მეურნეობის დასახლება მ.კ 01.81.08.255.1014
				ტელ: 599 78 38 64	
ავტორი		გელა ტოკლიკიშვილი			
			ნაწილი: არქიტექტურული		12/11/2026
არქიტექტორი		გელა ტოკლიკიშვილი			სტად. / ფურც. / რაოდ. / მას შ.
დამკვეთი		თეა ოქროაშვილი			ტ. მ. / 1:100