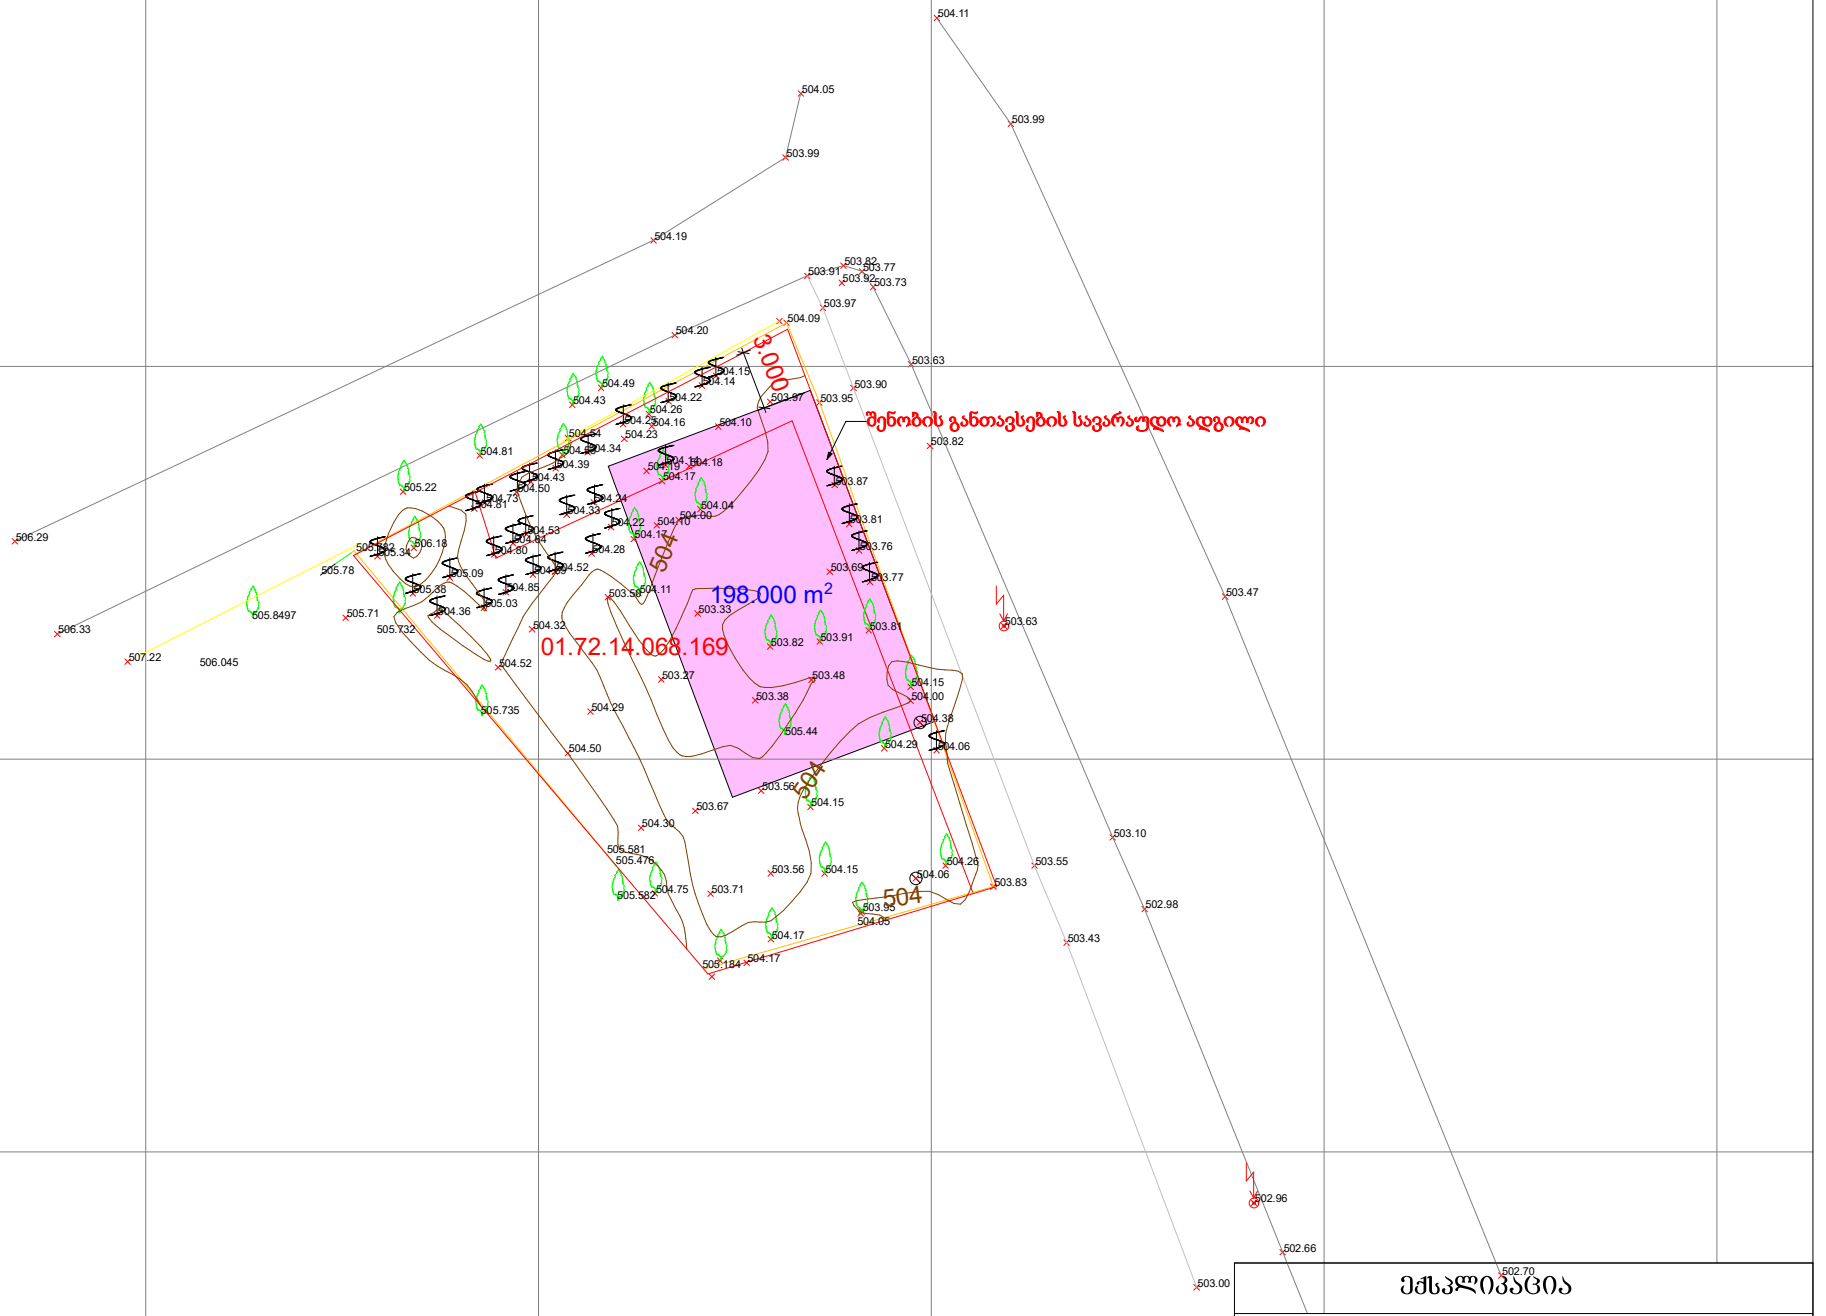


ექსპლიკაცია	
შენობის განთავსების სქემა	
არქიტექტორი	თეონა თუშმანიძე
დაამუშავა	თეონა თუშმანიძე
მ.1:500	11/17/2026