ფასადი 1-3 მ1:100

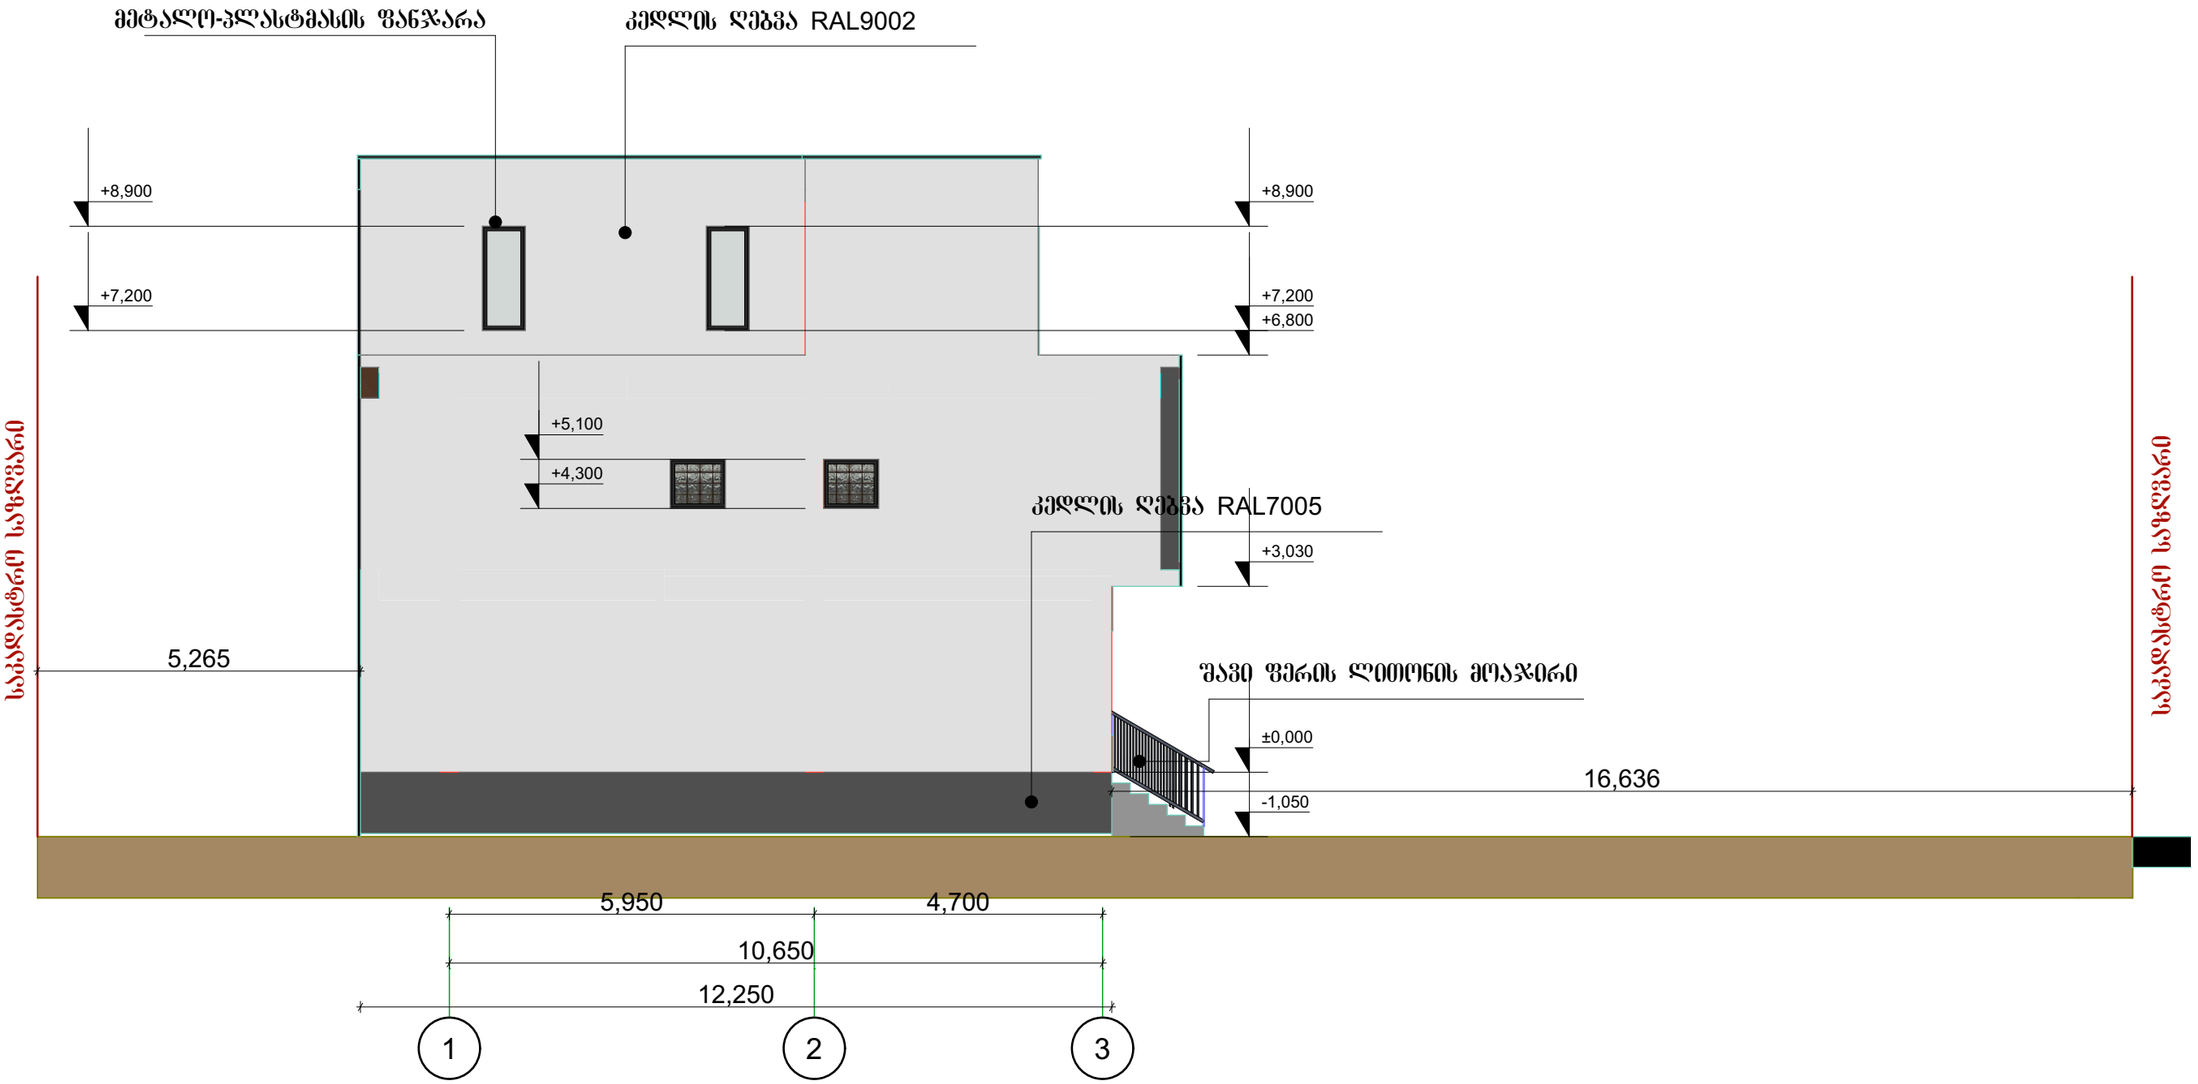

დირექტორი		გელა ტოკლიკიშვილი	შ.პ.ს.	„ტოკლი"	თეა ოქროპირაშვილის სახლის მისამართი ქ.ბათილისი დიდი ლილო ,პარკეთილის მეურნეობის დასახლება მ.კ 01.81.08.255.1014
				ტელ: 599 78 38 64	
ავტორი		გელა ტოკლიკიშვილი			
			ნაწილი: არქიტექტურული		17/11/2026
არქიტექტორი		გელა ტოკლიკიშვილი			სტად. / ფურც. / რაოდ. / მას შ.
დამკვეთი		თეა ოქროპირაშვილი			ტ. მ. / 1:100

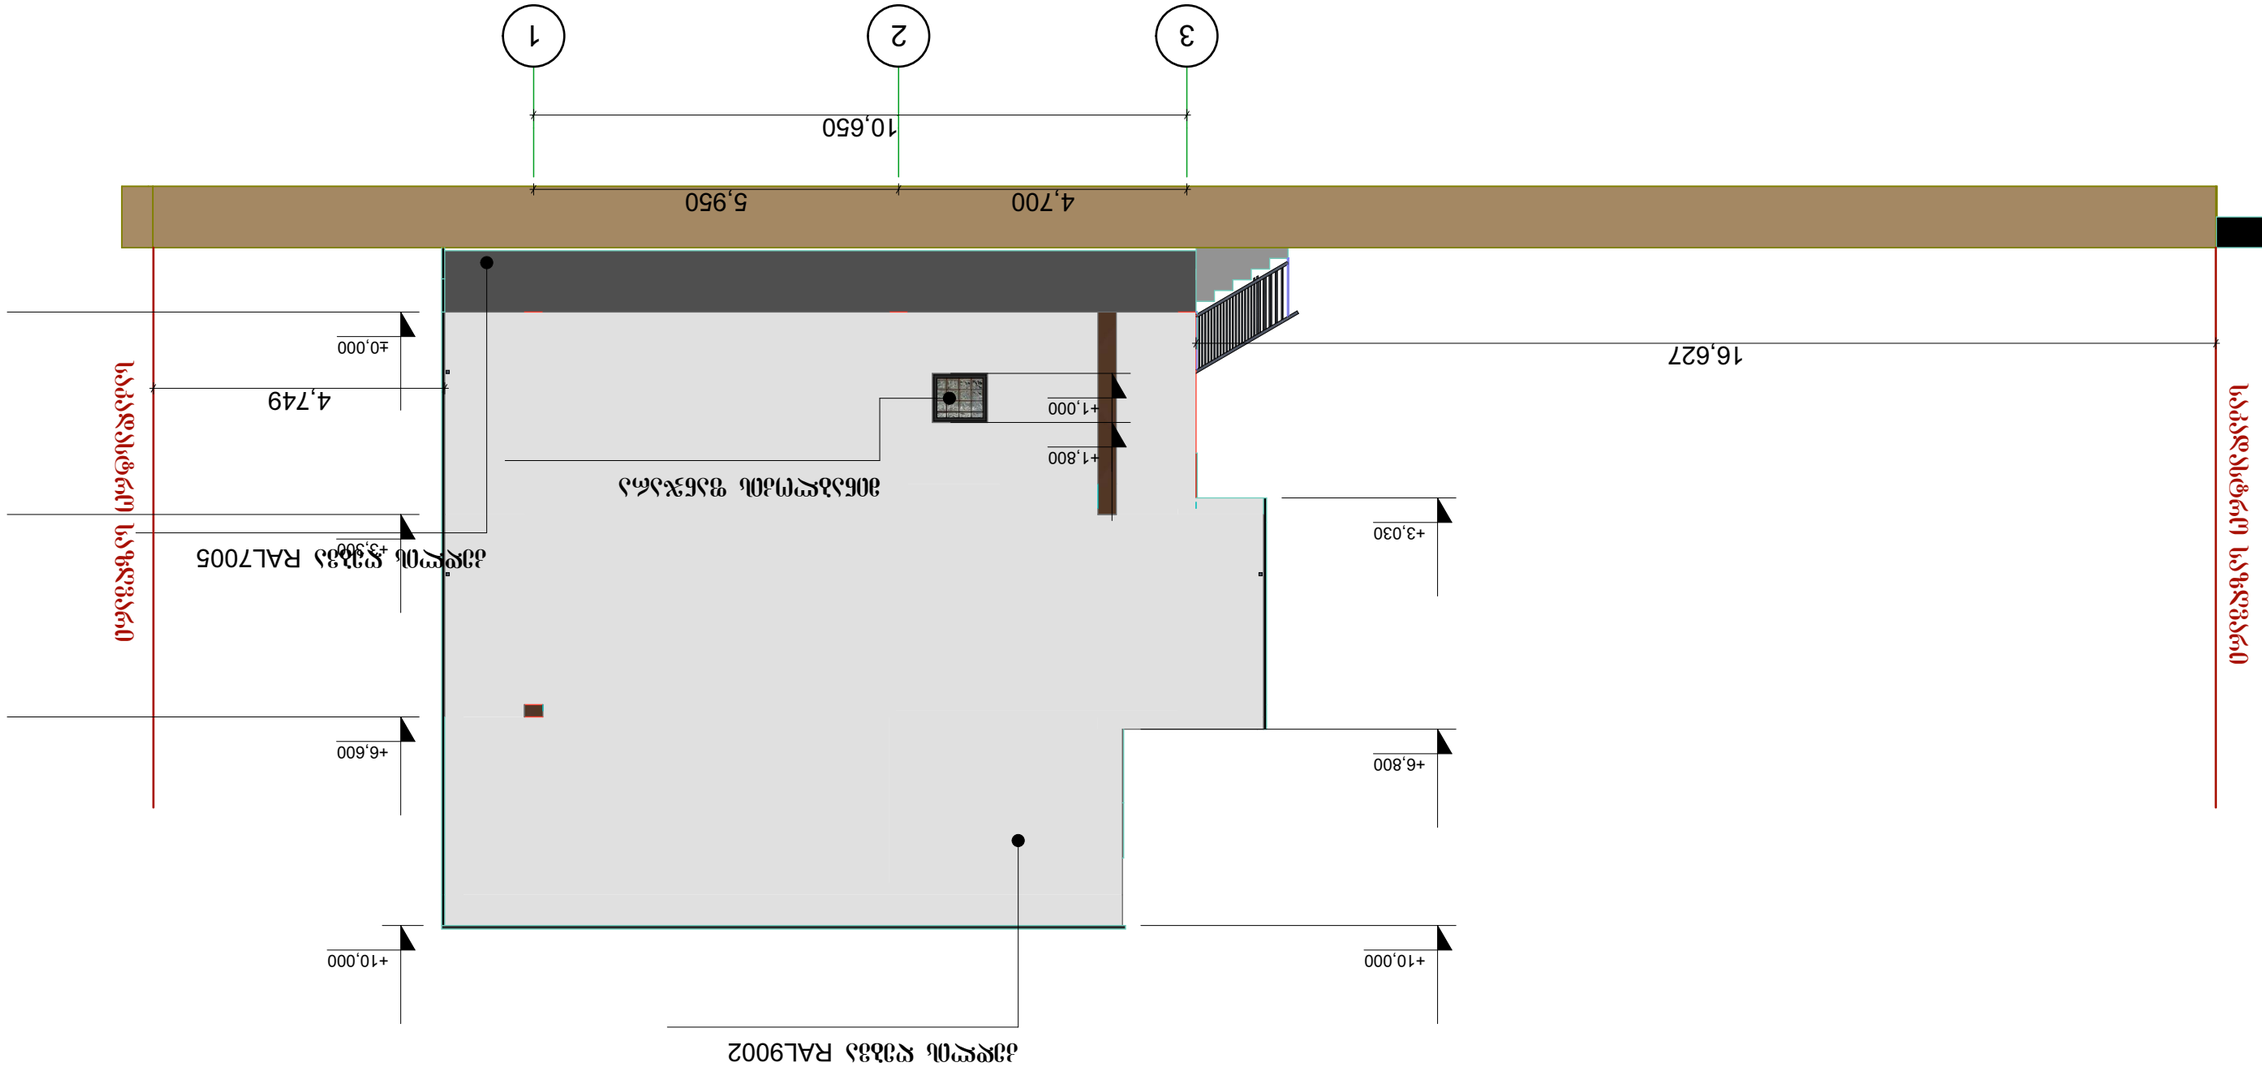

GSPublisherVersion 0.0.100.100

S.p.s

სტად. ფურც. რაოდ. მასშ.

,,tokli"

t. m.

ტელ: 599 78 38 64

დირექტორი

ავტორი

გელა ტოკლიკიშვილი

დამკვეთი

1:100

17/11/2026

თეა ოქრუაშვილი

ნაწილი: არქიტექტურული
არქიტექტორი

თეა ოქრუაშვილის საცხოვრებელი სახლი მისამართი :ქ.თბილისი დიდი
ლილო ,ვარკეთილის მეურნეობის დასახლება მ.ს.კ 01.81.08.255.1014
გელა ტოკლიკიშვილი

გელა ტოკლიკიშვილი

3 2 1

4,700 5,950

10,650

16,627

4,749

+3,030

+6,800

+10,000

+1,000

+1,800

±0,000

+3,300

+6,600

+10,000

კედლის ღებვა RAL9002

კედლის ღებვა RAL7005

მინაბლოკის ფანჯარა

საკადასტრო საზღვარი

საკადასტრო საზღვარი

ფასადი 3-1 მ1:100

ფასადი ა-გ მ1:100

დირექტორი		გელა ტოკლიკიშვილი	შ.პ.ს.	„ტოკლი"	თეა ოქროშაშვილის საცხოვრებელი სახლი მისამართი: ქ.ბათილისი დიდი დილო ,ვარკეთილის მეურნეობის დასახლება მ.კ 01.31.08.255.1014
				ტელ: 599 78 38 64	
ავტორი		გელა ტოკლიკიშვილი	ნაწილი:	არქიტექტურული	
					17/11/2026
არქიტექტორი		გელა ტოკლიკიშვილი			სტად. / ფურც. / რაოდ. / მას შ.
დამკვეთი		თეა ოქროშაშვილი			ტ. მ. / 1:100

ფასადი გ-ა მ1:100

დირექტორი		გელა ტოკლიკიშვილი	შ.პ.ს	„ტოკლი"	თეა ოქრუაშვილის სახლოვრებელი სახლი მისამართი :ქ.თბილისი დიდი ლილო ,პარკეთილის მეშვრომების დასახლება მს.კ 01.81.08.255.1014
				ტელ: 599 78 38 64	
ავტორი		გელა ტოკლიკიშვილი	ნაწილი:	არქიტექტურული	17/11/2026
არქიტექტორი		გელა ტოკლიკიშვილი			სტად. / შრომ. / რაოდ. / მას შ.
					ტ. მ. / / / 1:100
დამკვეთი		თეა ოქრუაშვილი			

კარ-ფანჯრის სპეციფიკაცია მ1:100

კარის სპეციფიკაცია			
ელემენტი	კ-1	კ-2	კ-3
რაოდენობა	1	13	4
სიგანე/სიმაღლე	1,000 2,300	0,800 2,100	0,800 2,300
იატაკიდან აწევა	0,000	0,000	0,000
2D სიმბოლო			
3D სიმბოლო		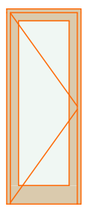	

IES-03 Door Schedule 1:0,66

ფანჯრის სპეციფიკაცია				
დასახელება	ფ-1	ფ-2	ფ-3	მინაბლოკი
რაოდენობა	6	8	1	3
სიგანე/სიმაღლე	2,100 1,700	0,700 1,700	0,700 0,900	0,900 0,800
2D სიმბოლო				
3D სიმბოლო	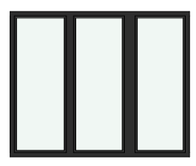			

IES-04 Window Schedule 1:0,72

დირექტორი		გელა ტოკლიკიშვილი	შ.პ.	„ტოკლი"		თეა ოქრუაშვილის საცხოვრებელი სახლი მისამართი ქ.თბილისი დიდი ლილო ,ვარკეთილის მეშვიდეობის დასახლება მ.კ 01.81.08.255.1014		
				ტელ: 599 78 38 64				
ავტორი		გელა ტოკლიკიშვილი		ნაწილი:	არქიტექტურული		17/11/2026	
არქიტექტორი		გელა ტოკლიკიშვილი				სტად.	ფურც.	რაოდ.	მას შ.
დამკვეთი		თეა ოქრუაშვილი				ტ. მ.			1:100