ჭრილი 1 - 1

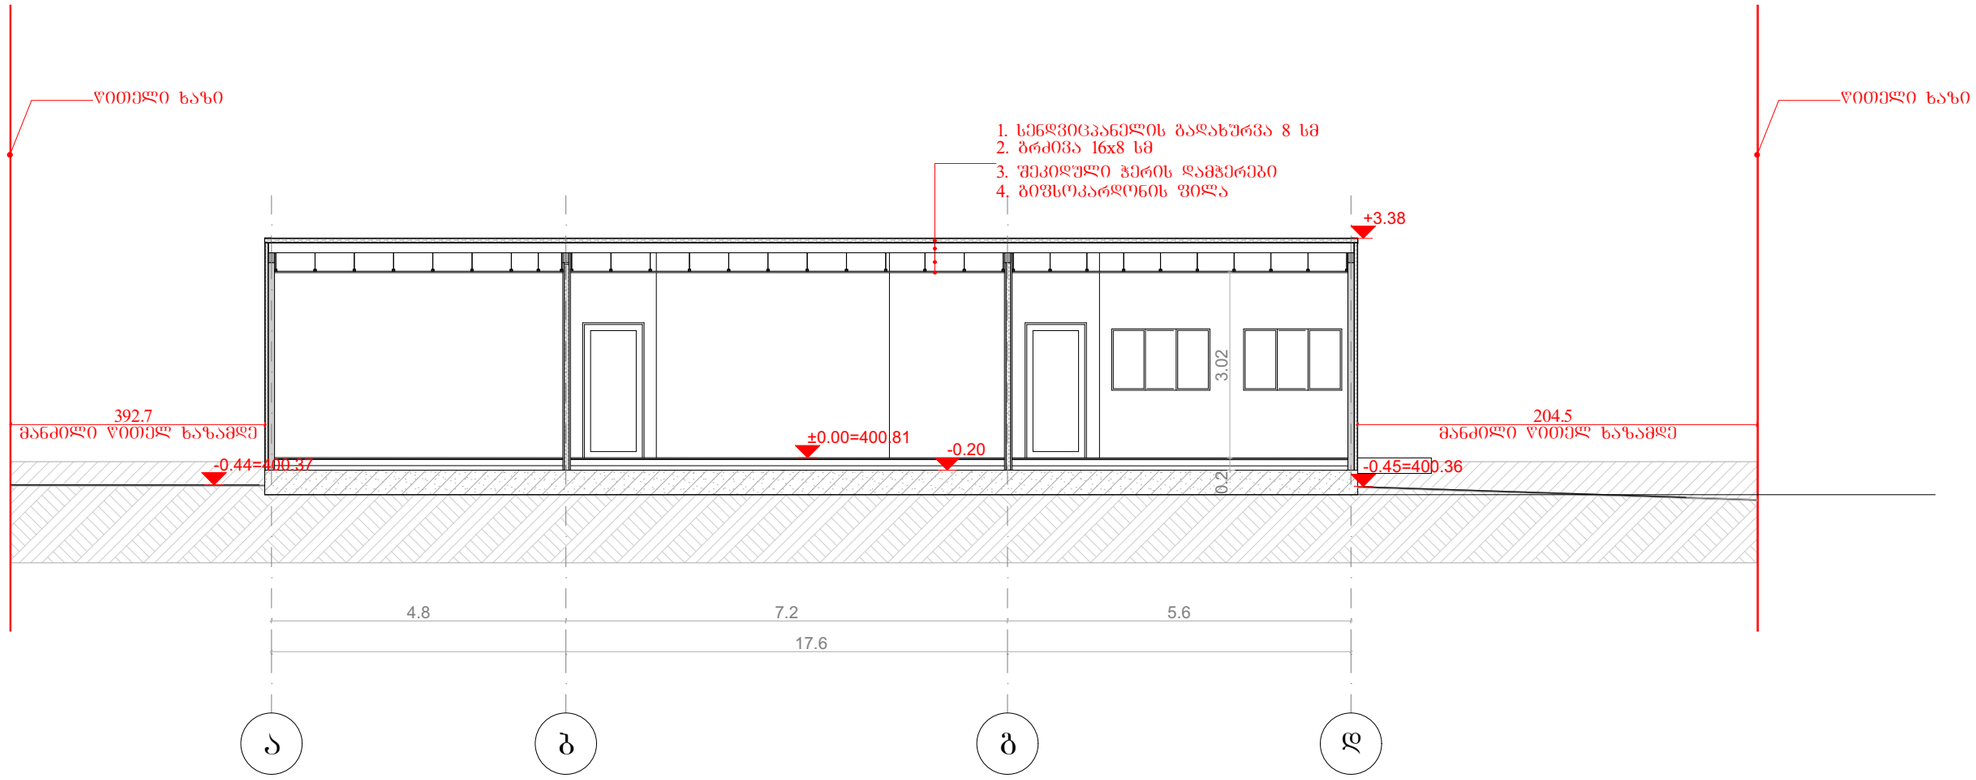

indeco|cm
adress: ilia chavchavadze ave. 23a, Tbilisi, Georgia
phone: 598420747
e-mail: info@indeco.ge
web: indeco.ge

ლეგენდა

- არქიტექტურული ნიშნული
- ღერძის ხაზი
- ჭრილის ხაზი
- საკადასტრო საზღვარი
- ღობე

პროექტის დასახელება

თბილისი დრაი პორტი

ნახაზის დასახელება

შენობა №4,
საოფისე შენობა

მისამართი

ქინძმარაულის ქუჩა №37,
თბილისი, საქართველო

თანამდებობა	სახელი, გვარი	ხელმოწერა
დირექტორი	თამარ მათიაშვილი	
მთავარი არქტიექტორი	ირაკლი შარკილო	
არქიტექტორი	ანა თევდორაშვილი	
ვიზუალიზაცია	ანა თევდორაშვილი	

მასშტაბი	1:100
ფორმატი	A3
თარიღი	10/21/2025

ჭრილი 1 - 1

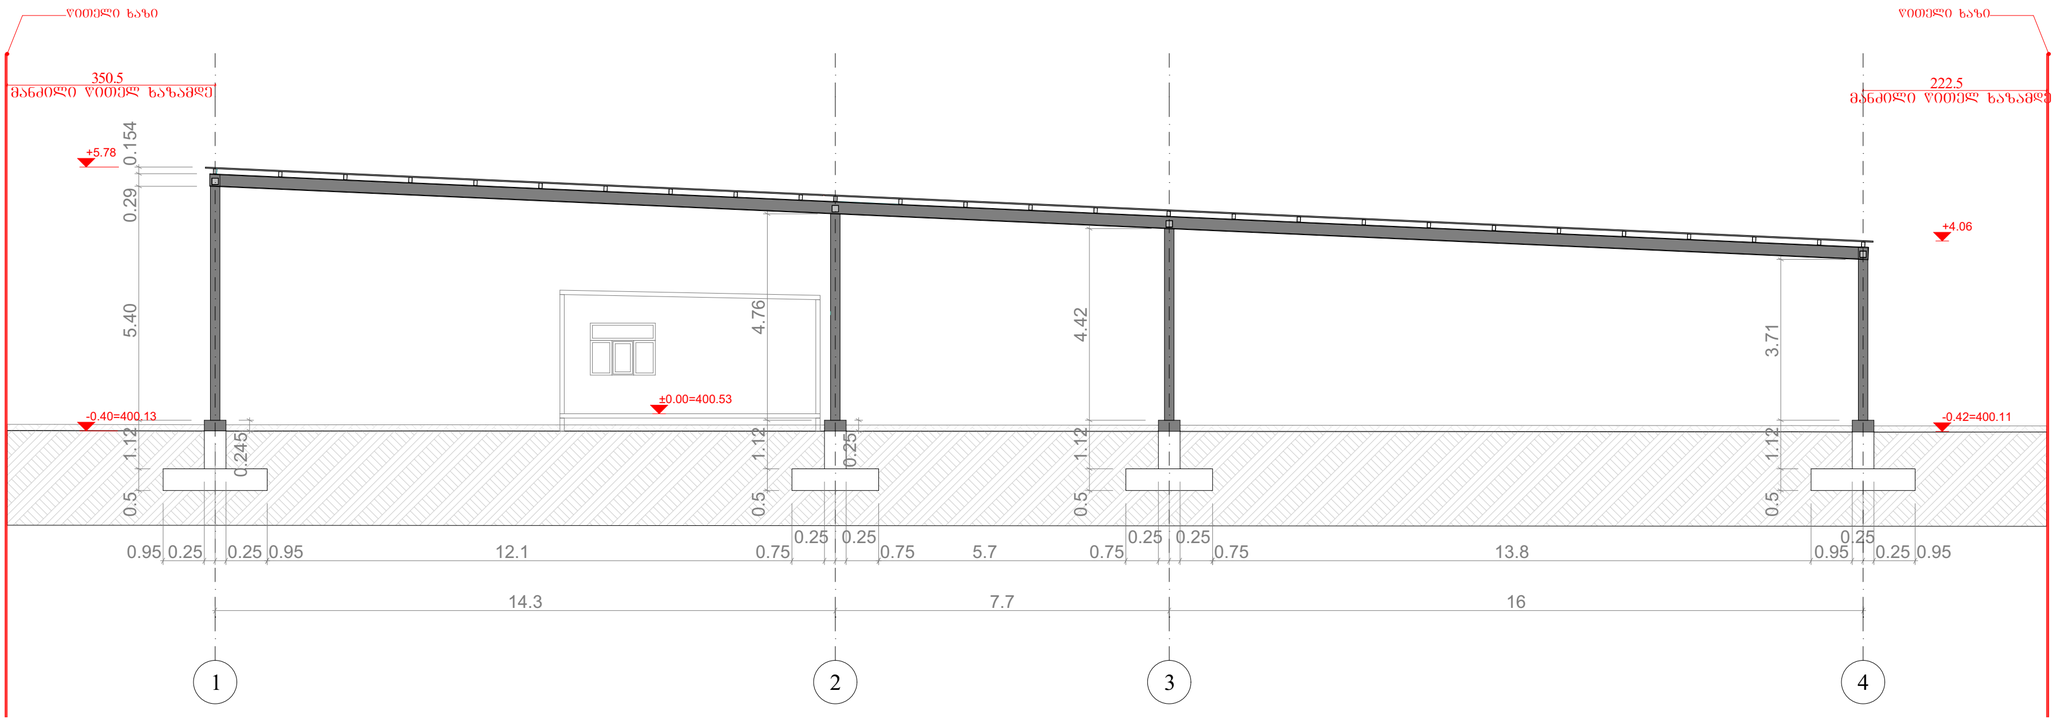

indeco|cm
adress: ilia chavchavadze ave. 23a,
Tbilisi, Georgia
phone: 598420747
e-mail: info@indeco.ge
web: indeco.ge

ლეგენდა

- არქიტექტურული ნიშნული
- ღერძის ხაზი
- ჭრილის ხაზი
- საკადასტრო საზღვარი
- ღობე

ჭრილი 1-1

პროექტის დასახელება

თბილისი დრაი პორტი

ნახაზის დასახელება

შენობა №5, მანქანების ინსპექტირების ცენტრი

მისამართი

ქინძმარაულის ქუჩა №37, თბილისი, საქართველო

თანამდებობა	სახელი, გვარი	ხელმოწერა
დირექტორი	თამარ მათიაშვილი	
მთავარი არქტიექტორი	ირაკლი შარკილო	
არქიტექტორი	ანა თევდორაშვილი	
ვიზუალიზაცია	ანა თევდორაშვილი	

მასშტაბი	1:100
ფორმატი	A2
თარიღი	10/21/2025

ჭრილი 1-1

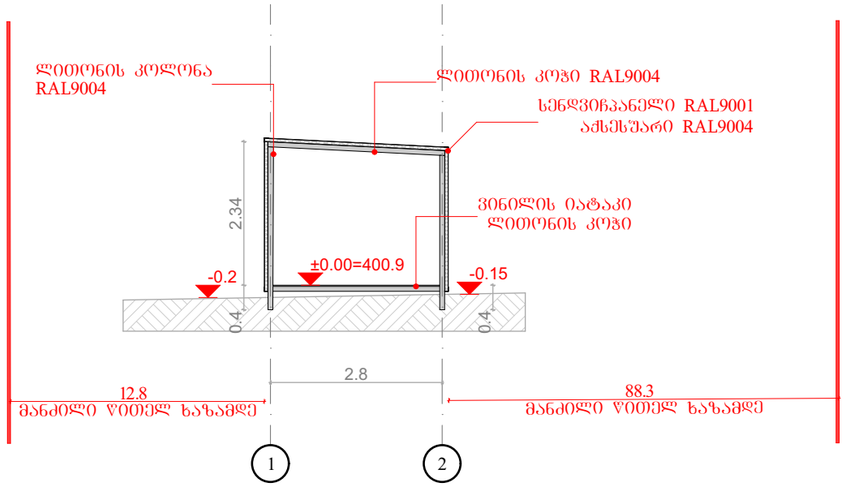

indeco|cm
adress: ilia chavchavadze ave. 23a,
Tbilisi, Georgia
phone: 598420747
e-mail: info@indeco.ge
web: indeco.ge

ლეგენდა

- არქიტექტურული ნიშნული
- ღერძის ხაზი
- ჭრილის ხაზი
- საკადასტრო საზღვარი
- ღობე

პროექტის დასახელება

თბილისი დრაი პორტი

ნახაზის დასახელება

შენობა №6,
დაცვის ჯიხური

მისამართი

ქინძმარაულის ქუჩა №37,
თბილისი, საქართველო

თანამდებობა	სახელი, გვარი	ხელმოწერა
დირექტორი	თამარ მათიაშვილი	
მთავარი არქტიექტორი	ირაკლი შარაძილო	
არქიტექტორი	ანა თევდორაშვილი	
ვიზუალიზაცია	ანა თევდორაშვილი	

მასშტაბი 1:100

ფორმატი A3

თარიღი 10/21/2025

ჭრილი 1-1

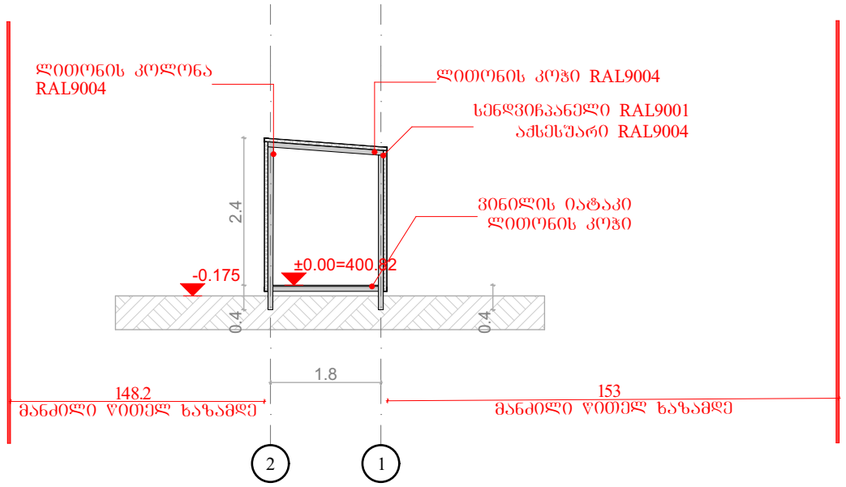

indeco|cm
adress: ilia chavchavadze ave. 23a,
Tbilisi, Georgia
phone: 598420747
e-mail: info@indeco.ge
web: indeco.ge

ლეგენდა

- არქიტექტურული ნიშნული
- ღერძის ხაზი
- ჭრილის ხაზი
- საკადასტრო საზღვარი
- ღობე

პროექტის დასახელება

თბილისი დრაი პორტი

ნახაზის დასახელება

შენობა №7,
დაცვის ჯიხური

მისამართი

ქინძმარაულის ქუჩა №37,
თბილისი, საქართველო

თანამდებობა	სახელი, გვარი	ხელმოწერა
დირექტორი	თამარ მათიაშვილი	
მთავარი არქტიექტორი	ირაკლი შარაძილო	
არქიტექტორი	ანა თევდორაშვილი	
ვიზუალიზაცია	ანა თევდორაშვილი	

მასშტაბი 1:100

ფორმატი A3

თარიღი 10/21/2025