საქართველო

სამსახურის შეროსი

_____№_____

_____№_____


ქ. თბილისის მერიის
სააჯარო სამართლის იურიდიული პირი
თბილისის არქიტექტურის სამსახური

მისამართი: ქ,თბილისი, ზაქარია მაისურაძის ქ. II შესახვევი №38

ფართობი : 300 კვ/მ

მოსარგებლე: კობა თურმანიძე

განყოფილების უფროსი		
მთავარი სპეციალისტი		

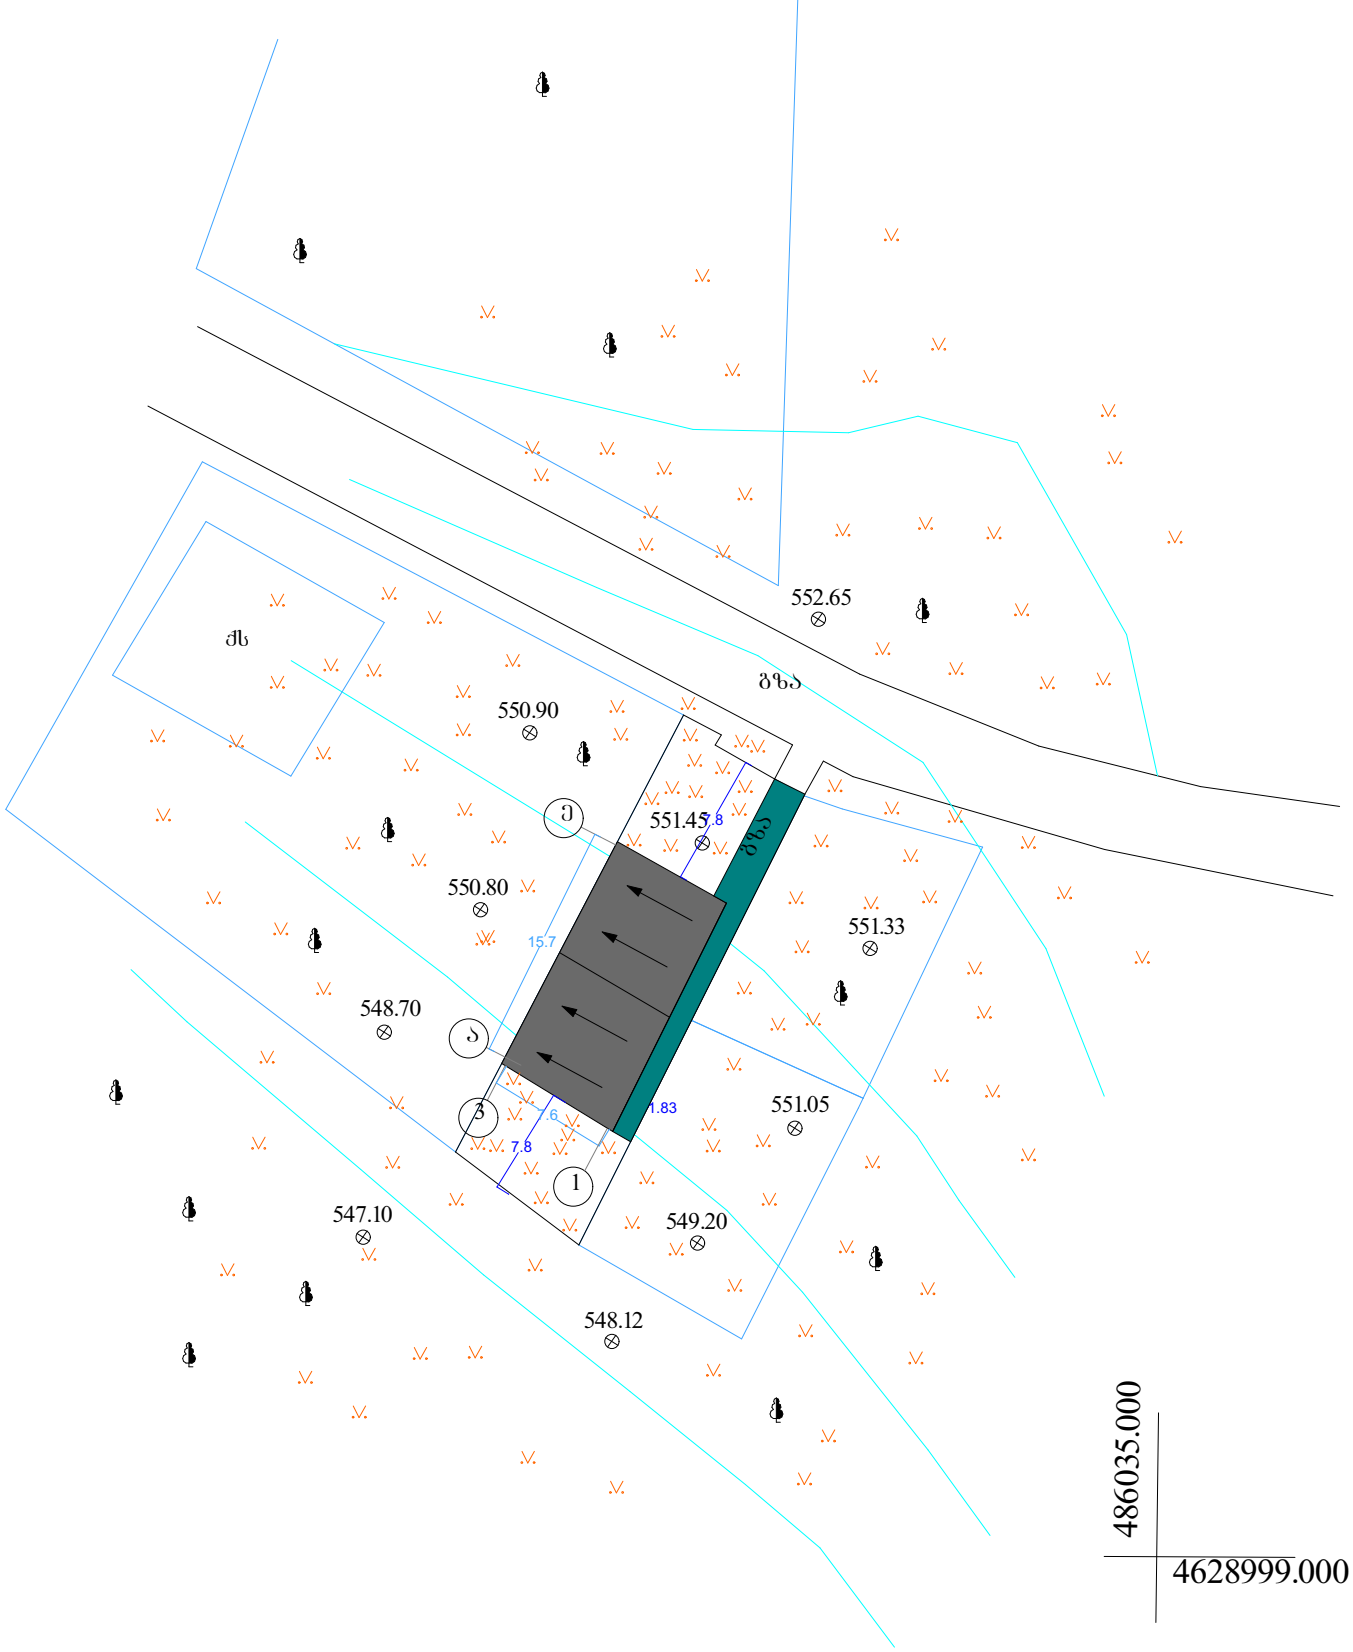

პირობითი აღნიშვნები

ძხ საცხ. სახლი	ფარდული	წყალგაყვანილობა	გაზი
ან არასაცხ. სახლი	მშენებარე შენობა	კანალიზაცია	ელ. ძაძები
ხის ღობე	ბენზოგასამართი	სანიაღვრე	გათბობა
ღობე	ფლატე	კავშირგაბმულობა	დრენაჟი
ქვის კედელი	რკინიგზა		
კედელი	რეზერვუარი		
ელ. გადამცემი ხაზი	გარე განათება		
სატრანსფორმატორო ჯიხური	სამეთვალყურეო ჭები		
ხეები	UTM (საერთაშორისო) ნიშნების კოორდ.		

შ.პ.ს „მეტრი"		
დირექტორი		ლ. ავაძიშვილი
კომპიუტერული უზრუნველყოფა		გ.შიოშვილი
შემსრულებელი		ლ. ლაშაური
მ. 1:500		26/10/2015 წ