

დირექტორი		ინდივიდუალური საცხოვრებელი სახლი	
არქიტექტორი	ა.ტყემალაძე		
დამავეთი	ზაალი ყაველაშვილი	ჭრილი 1 - 3 ღერძებში	მასშტაბი 1:60
მისამართი ქ.თბილისი, მაისურაძის II შესახვევი №38			თარიღი 11.11.2026 ნ.

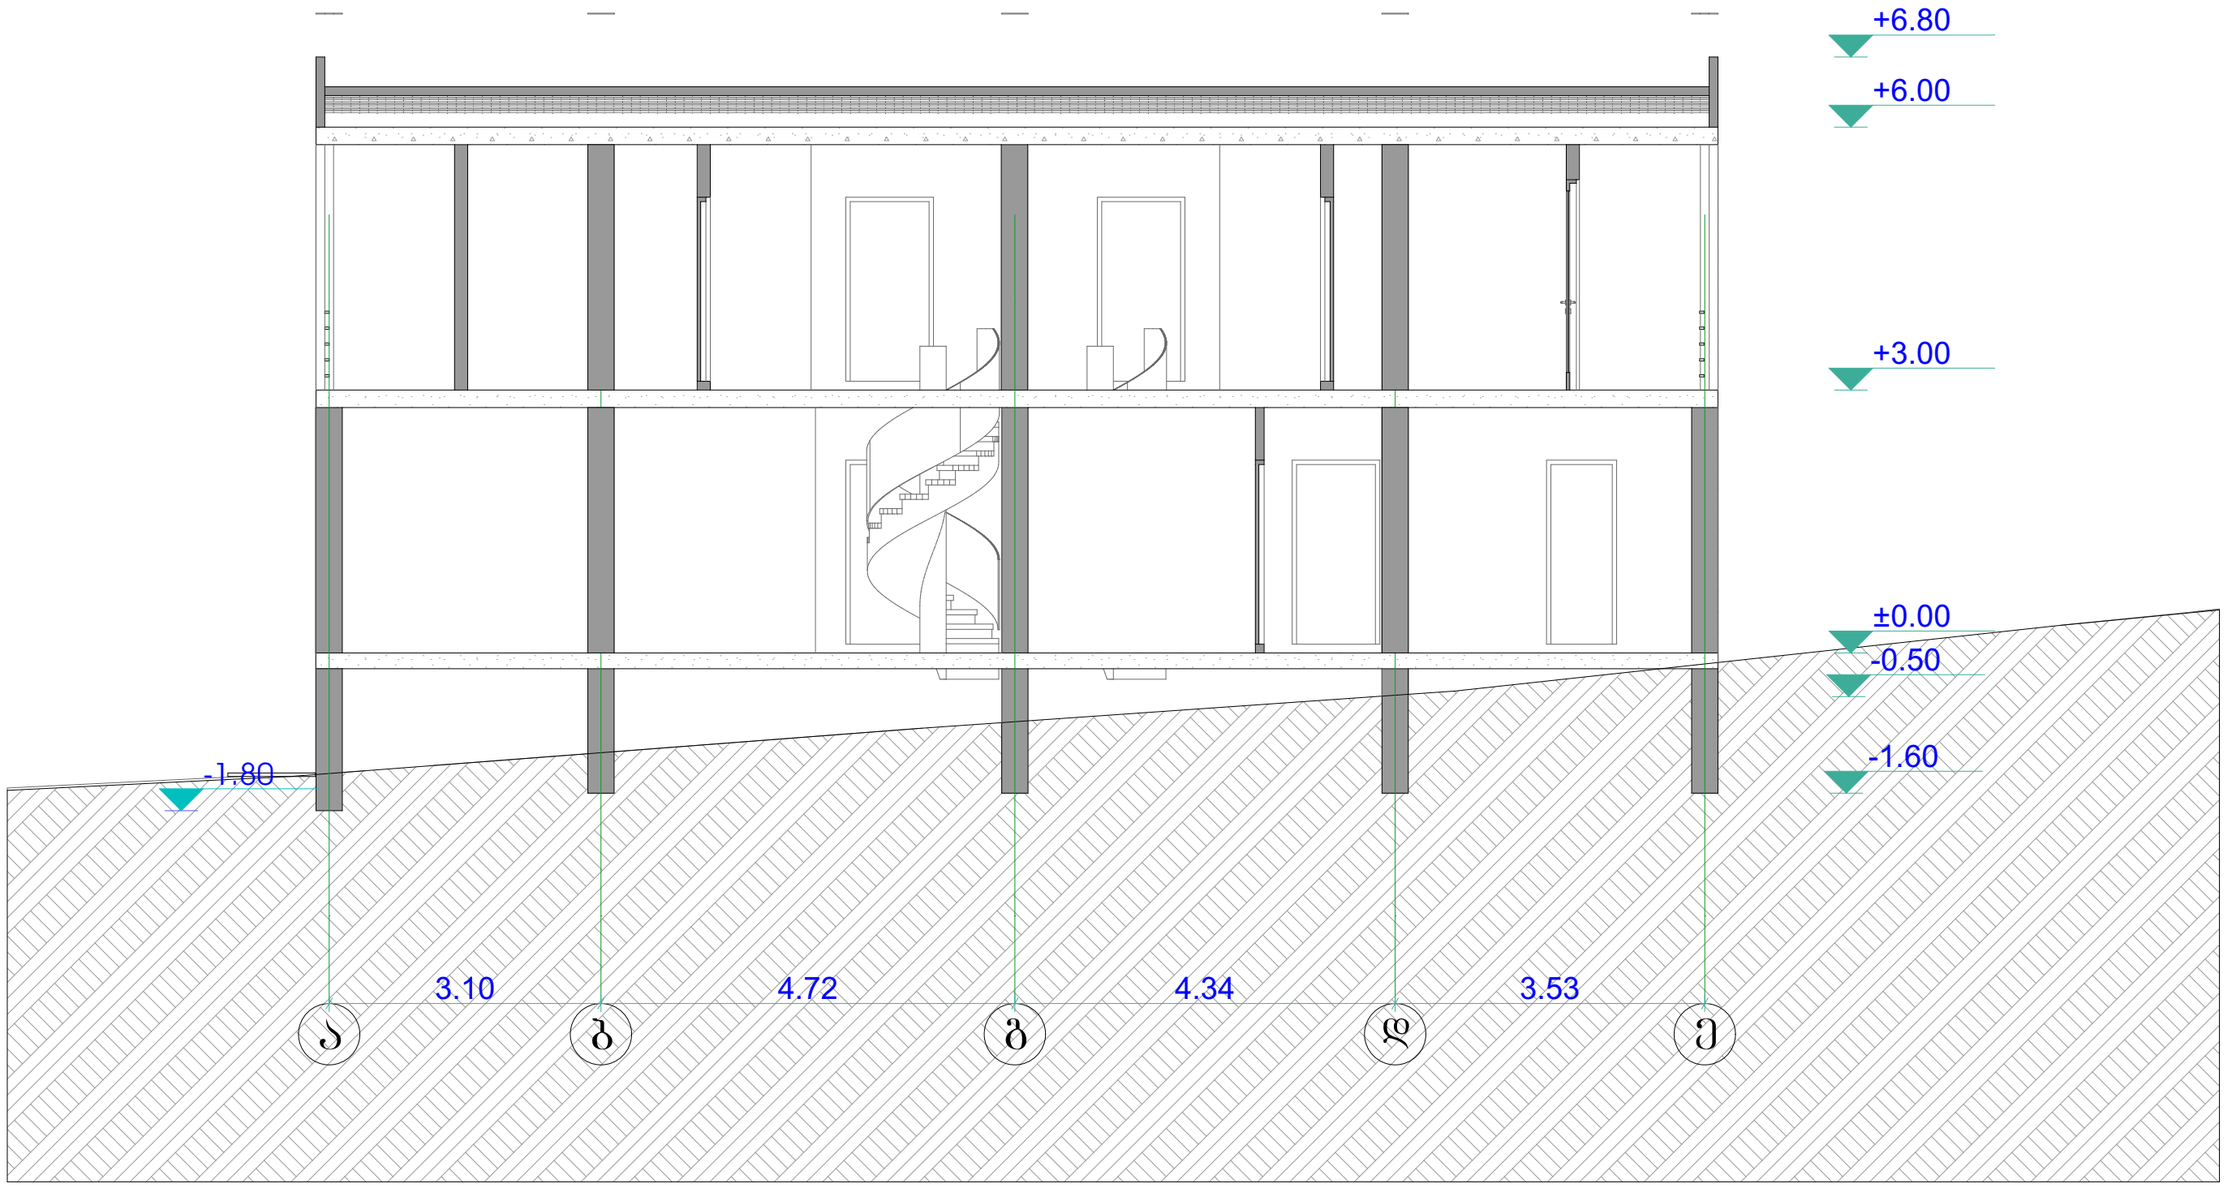

დირექტორი		ინდივიდუალური საცხოვრებელი სახლი	
არქიტექტორი	ა.ტყემალაძე		
დამკვეთი	ზაალი ყაველაშვილი	ჭრილი ა - ე ღერძებში	მასშტაბი 1:160
მისამართი ქ.თბილისი, მაისურაძის II შესახვევი №38			თარიღი 11.11.2026 წ.