

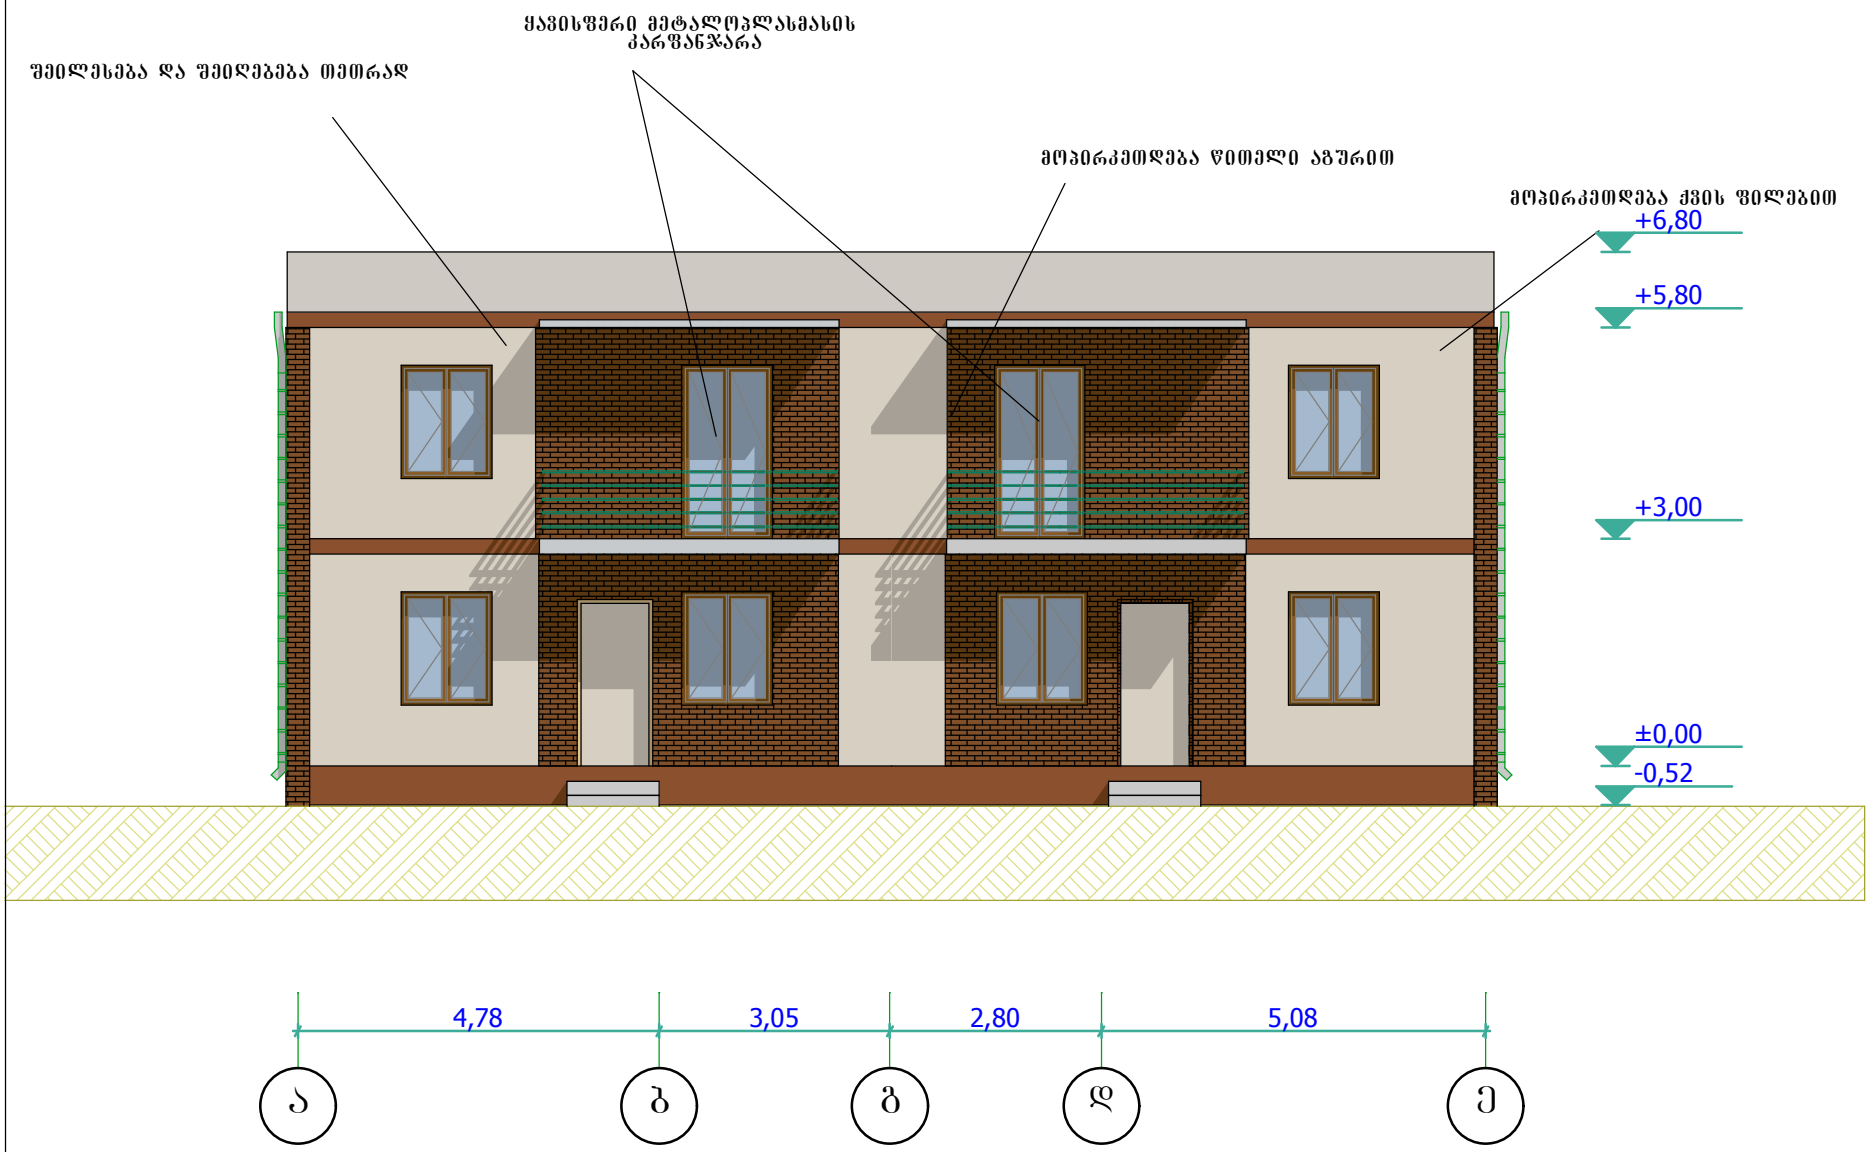

დირექტორი		ინდივიდუალური საცხოვრებელი სახლი	
არქიტექტორი	ა.ტუსკალაძე		
დამკვეთი	ზაალ ყავლაშვილი	ფასადი 3-1	მასშტაბი 1:100

მისამართი
ქ.ოზურგეთი, მაისურაძის II შესახვევი №38

თარიღი
12.04.2016 წ.