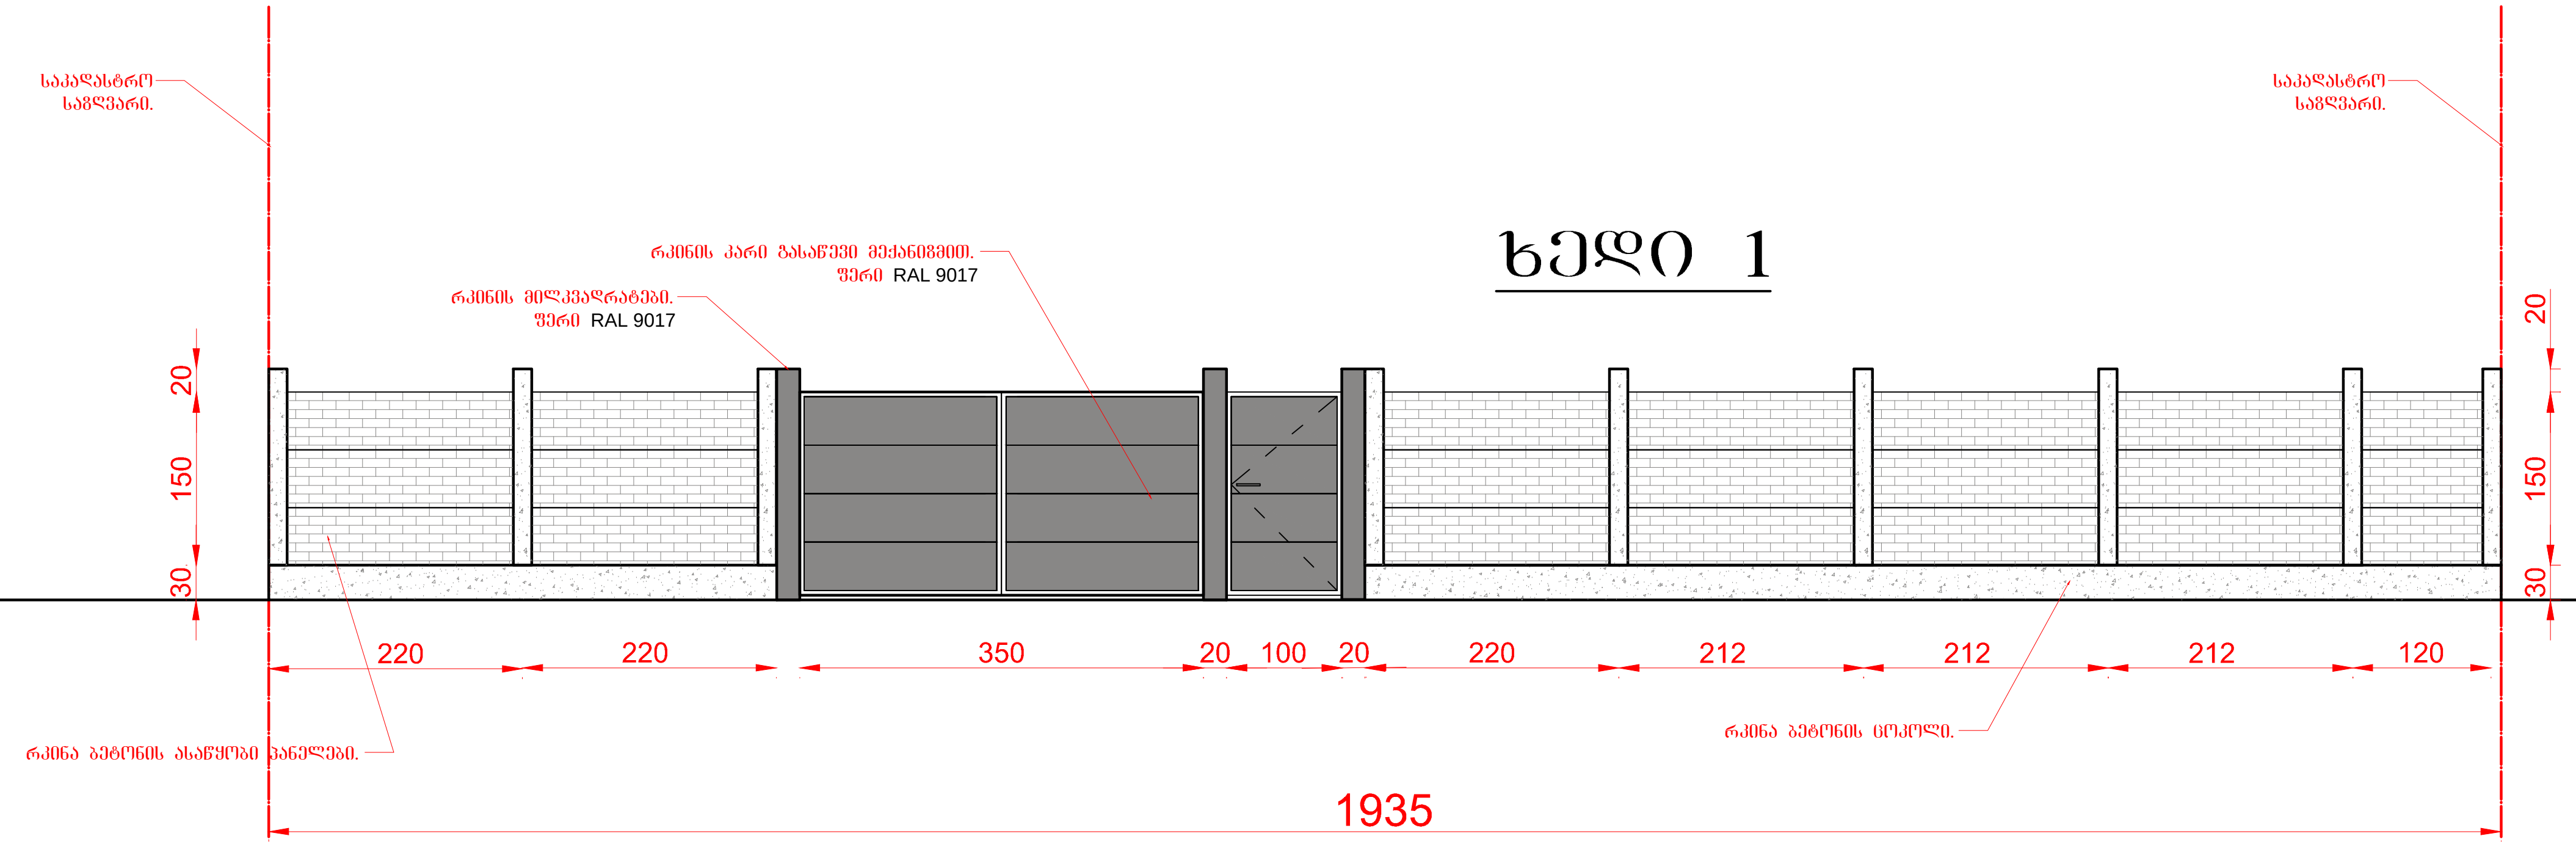

გეგმა

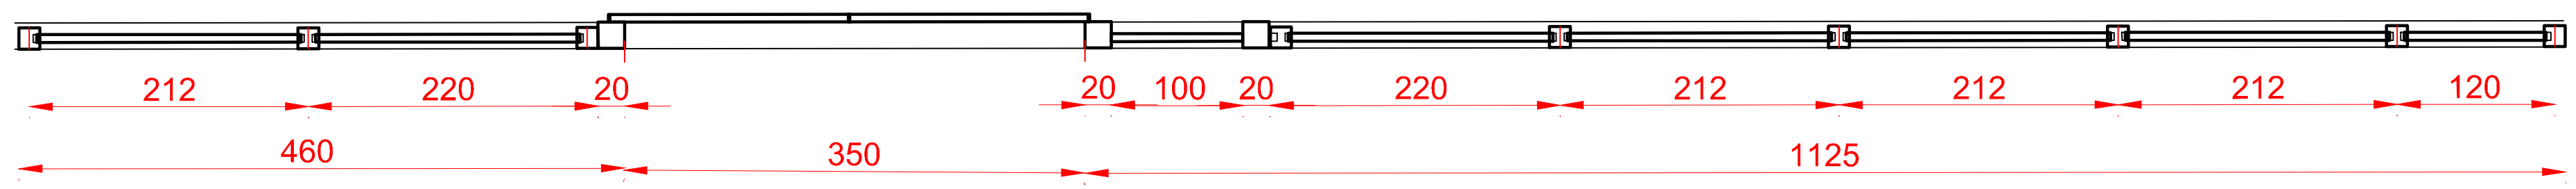

დაკვეთა №	ფორმატი
	A-3

ი.მ. „გიორგი ალუაშვილი“

ტელ: 555 11 32 90

ქ.თბილისი, აკაკი კვანტალიანის ქ.№67 ს/კ 01.10.10.011.041 მიწის ნაკვეთზე ღობის პროექტი.

დირექტორი		გ.ალუაშვილი
არქიტექტორი		გ.ალუაშვილი
არქიტექტორი		თ.ალუაშვილი

გაწშლა. ხედი 1, გეგმა

მასშტაბი		თბილისი 2026 წ.
1 : 200		

სტადია	ფურცელი	ფურცლები
მ.პ.	A-602	

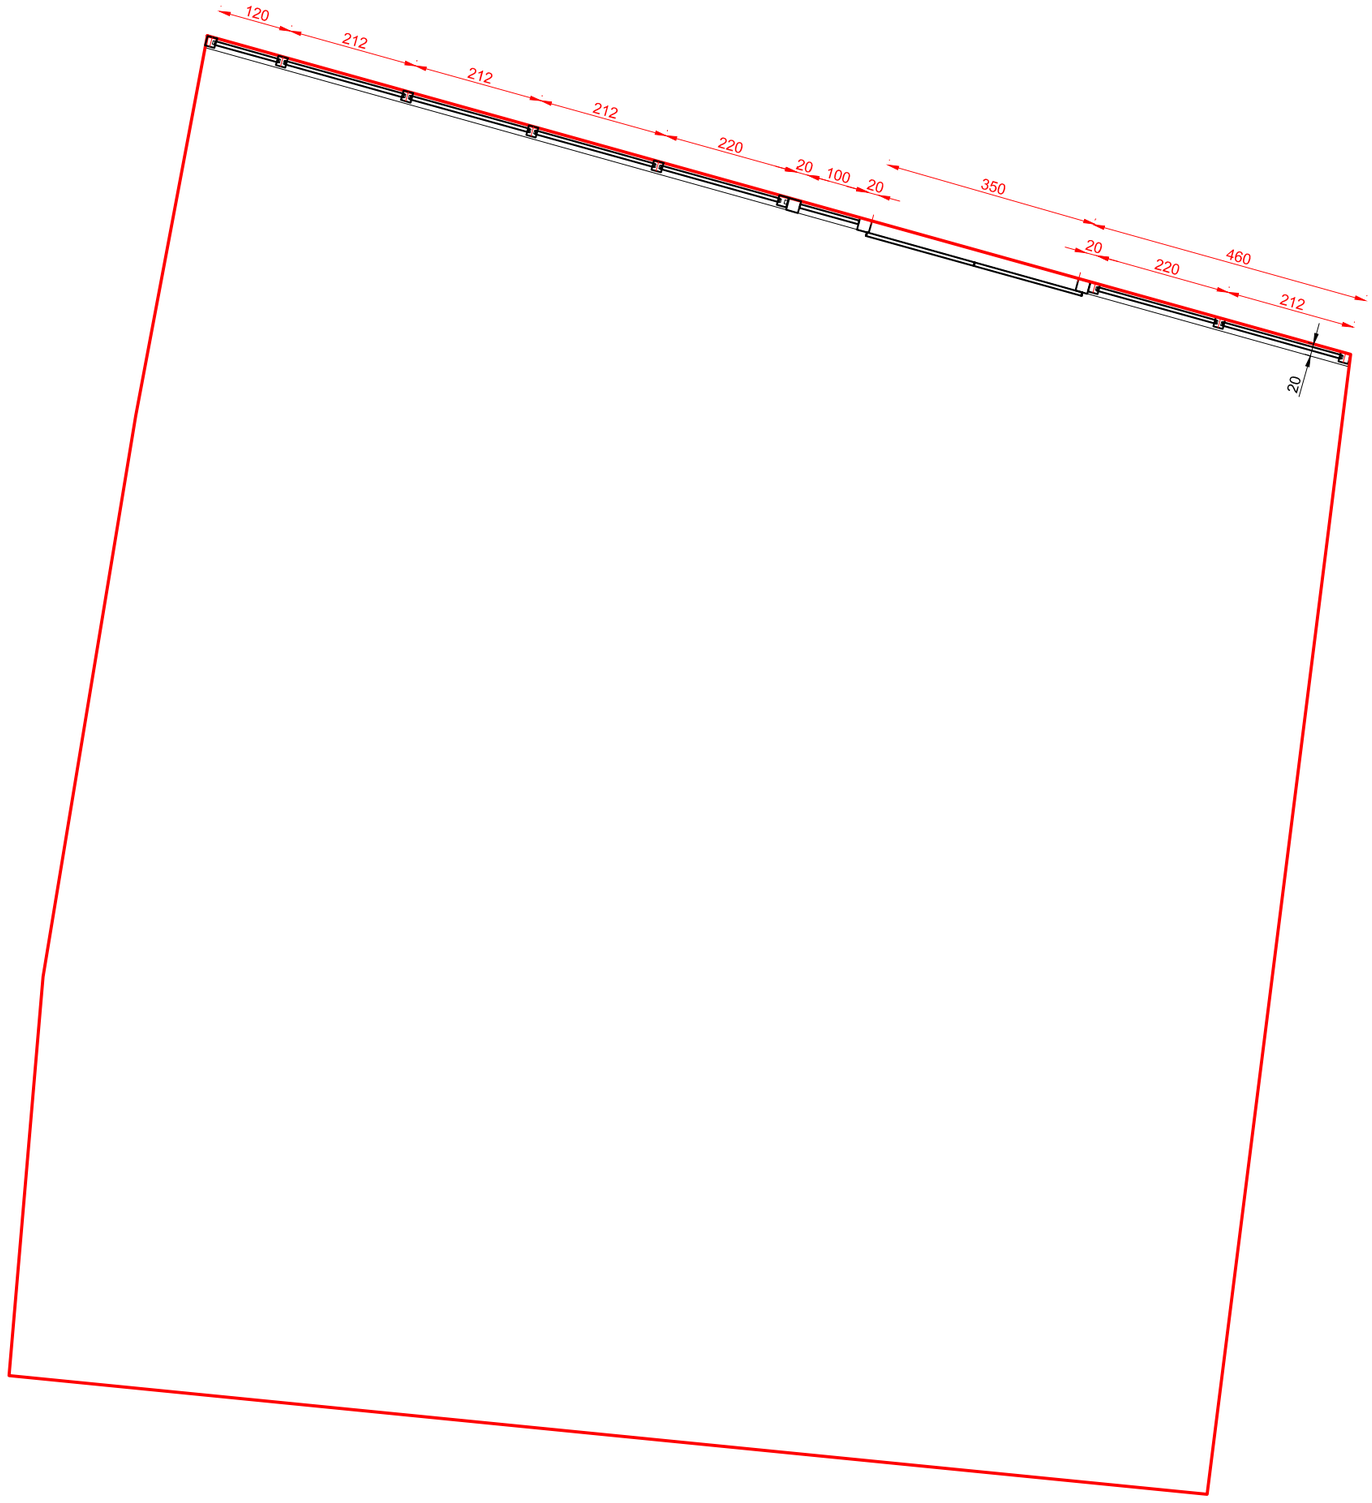

დაკვეთა №	ფორმატი
	A-3

ი.მ. „გიორგი ალუაშვილი“

ტელ: 555 11 32 90

ქ.თბილისი, აკაკი კვანტალიანის ქ.№67 ს/კ 01.10.10.011.041 მიწის ნაკვეთზე ღობის პროექტი.

დირექტორი		გ.ალუაშვილი
არქიტექტორი		გ.ალუაშვილი
არქიტექტორი		თ.ალუაშვილი

გენ. გეგმა

მასშტაბი		თბილისი 2026 წ.
1 : 200		
სტადია	ფურცელი	ფურცლები
მ.პ.	A-004	

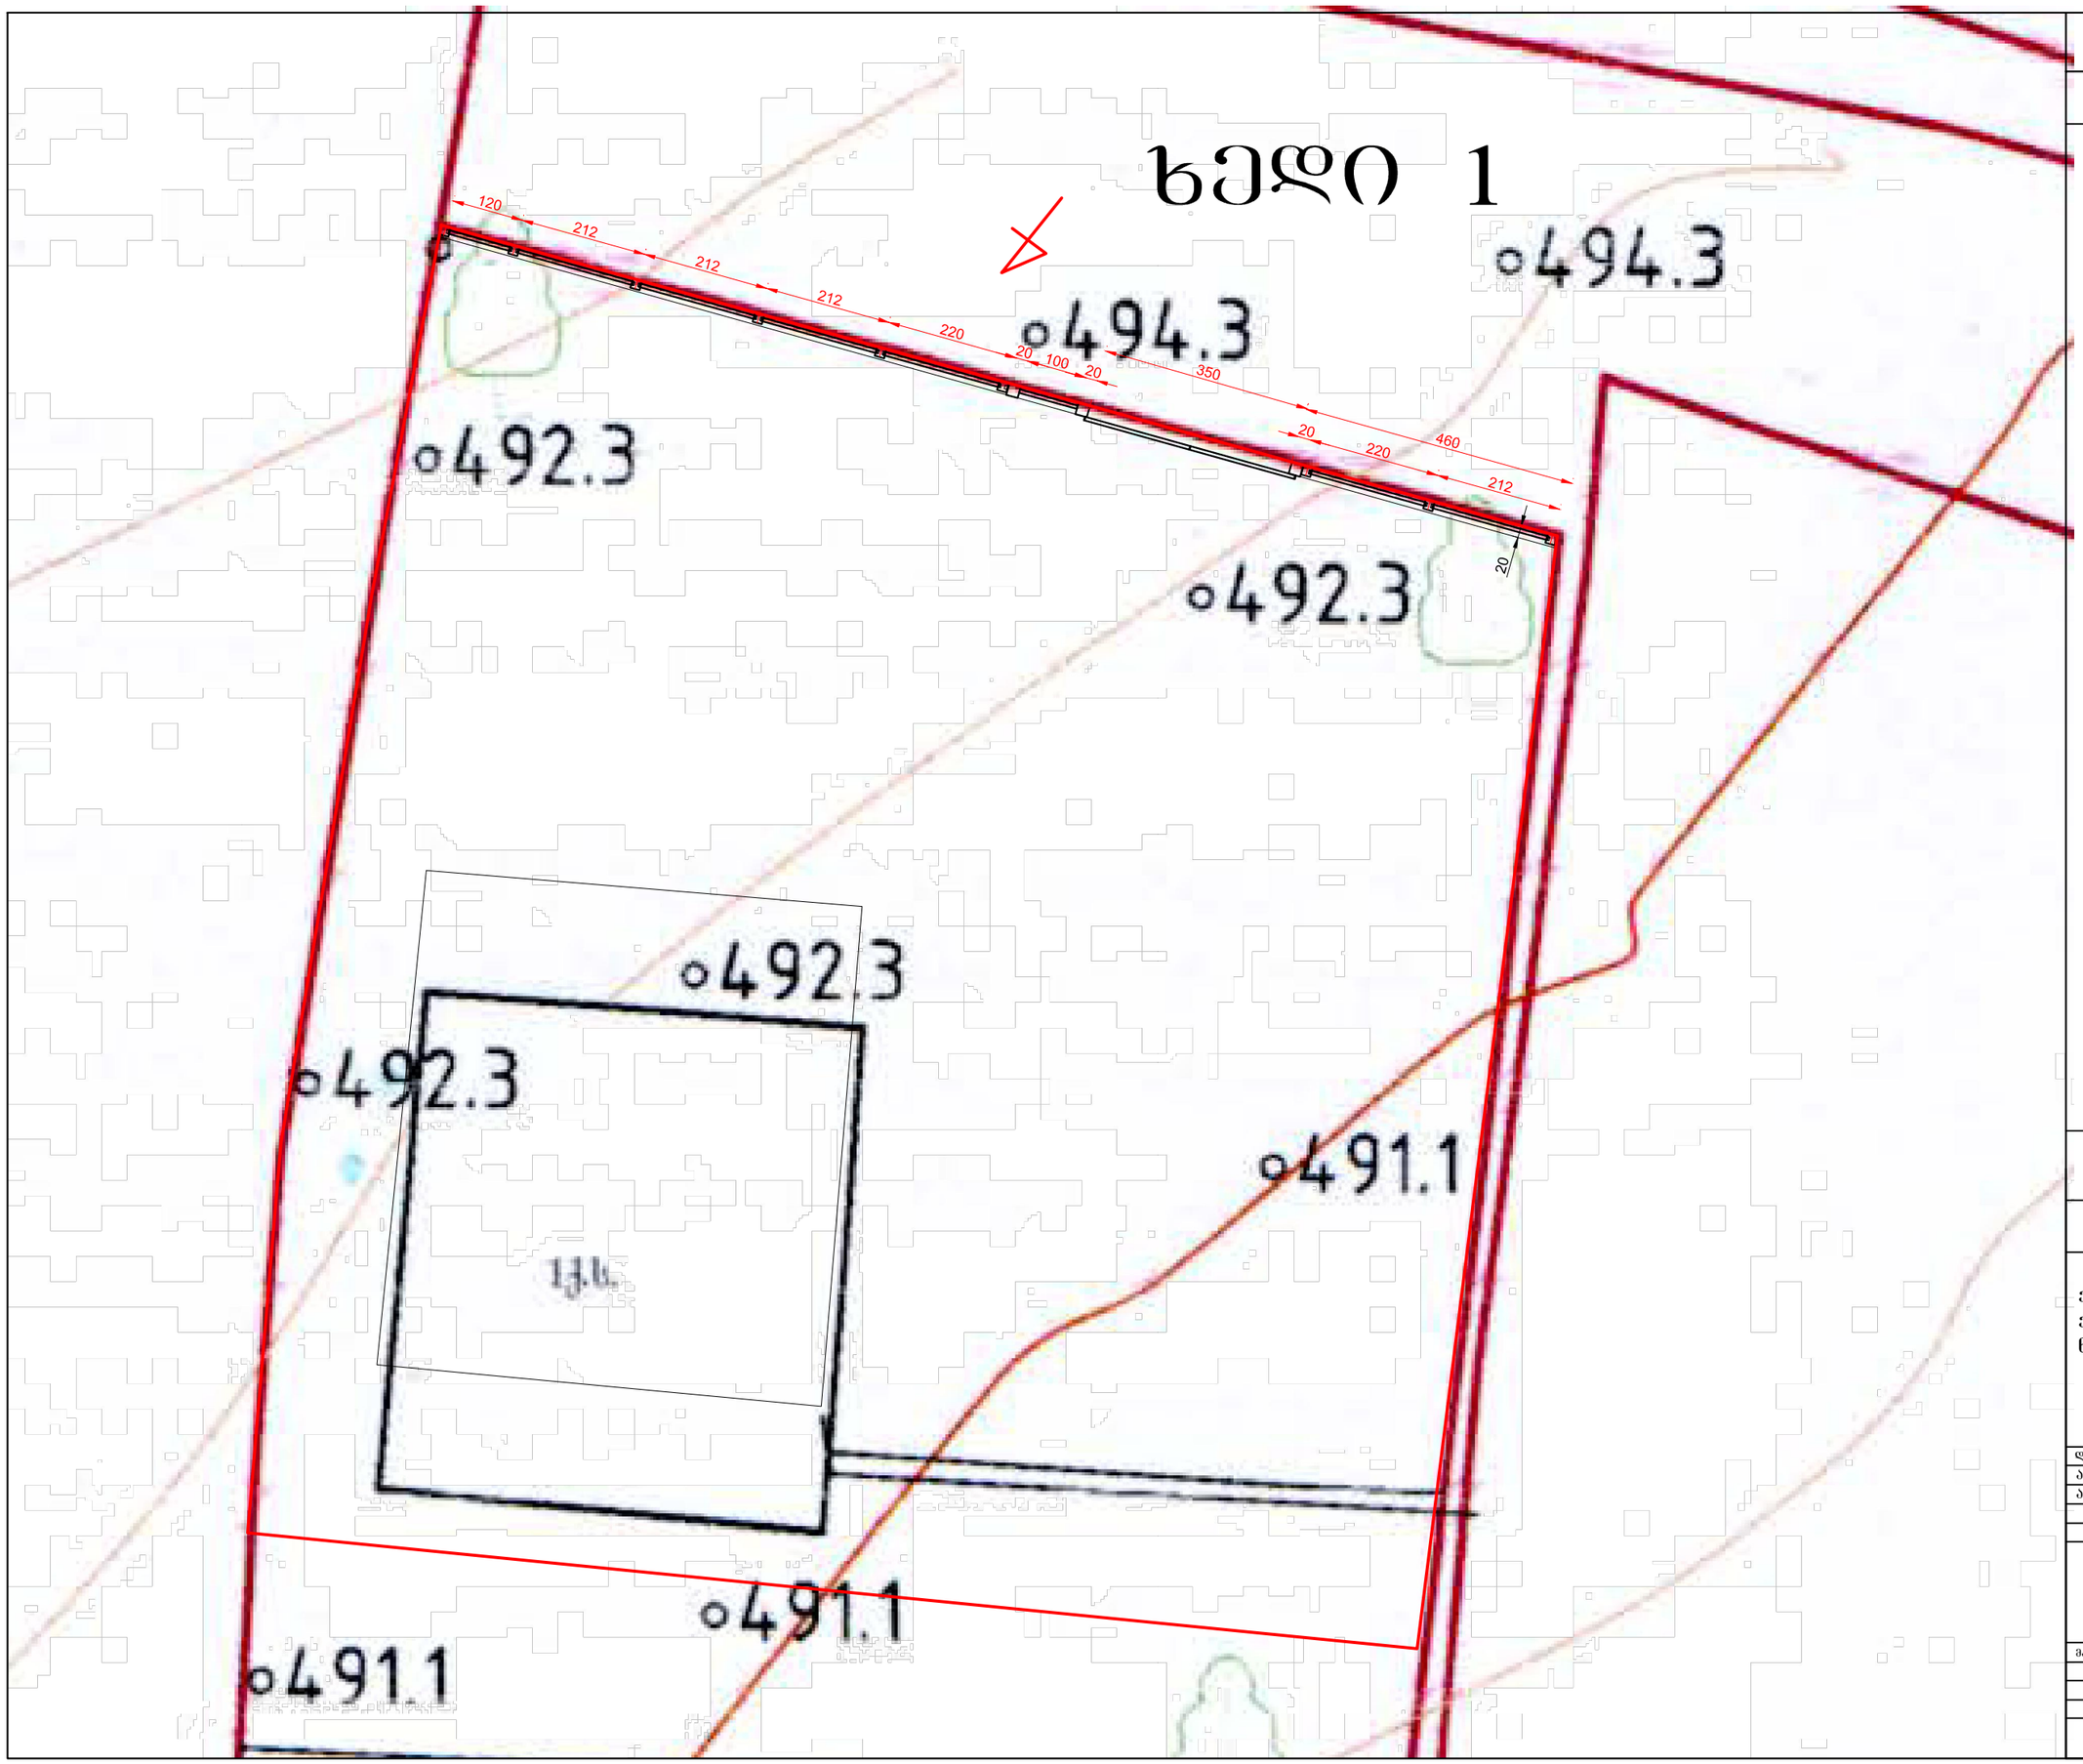

დაკვეთა №	ფორმატი
	A-3

ი.მ. „გიორგი ალუაშვილი“

ტელ: 555 11 32 90

ქ.თბილისი, აპაკი კვანტალიანის ქ.№67 ს/კ 01.10.10.011.041 მიწის ნაკვეთზე ღობის პროექტი.

დირექტორი		გ.ალუაშვილი
არქიტექტორი		გ.ალუაშვილი
არქიტექტორი		ი.ალუაშვილი

გენ. გეგმა

მასშტაბი		თბილისი 2026 წ.
1 : 100		
სტადია	ფურცელი	ფურცლები
მ.პ.	A-004	