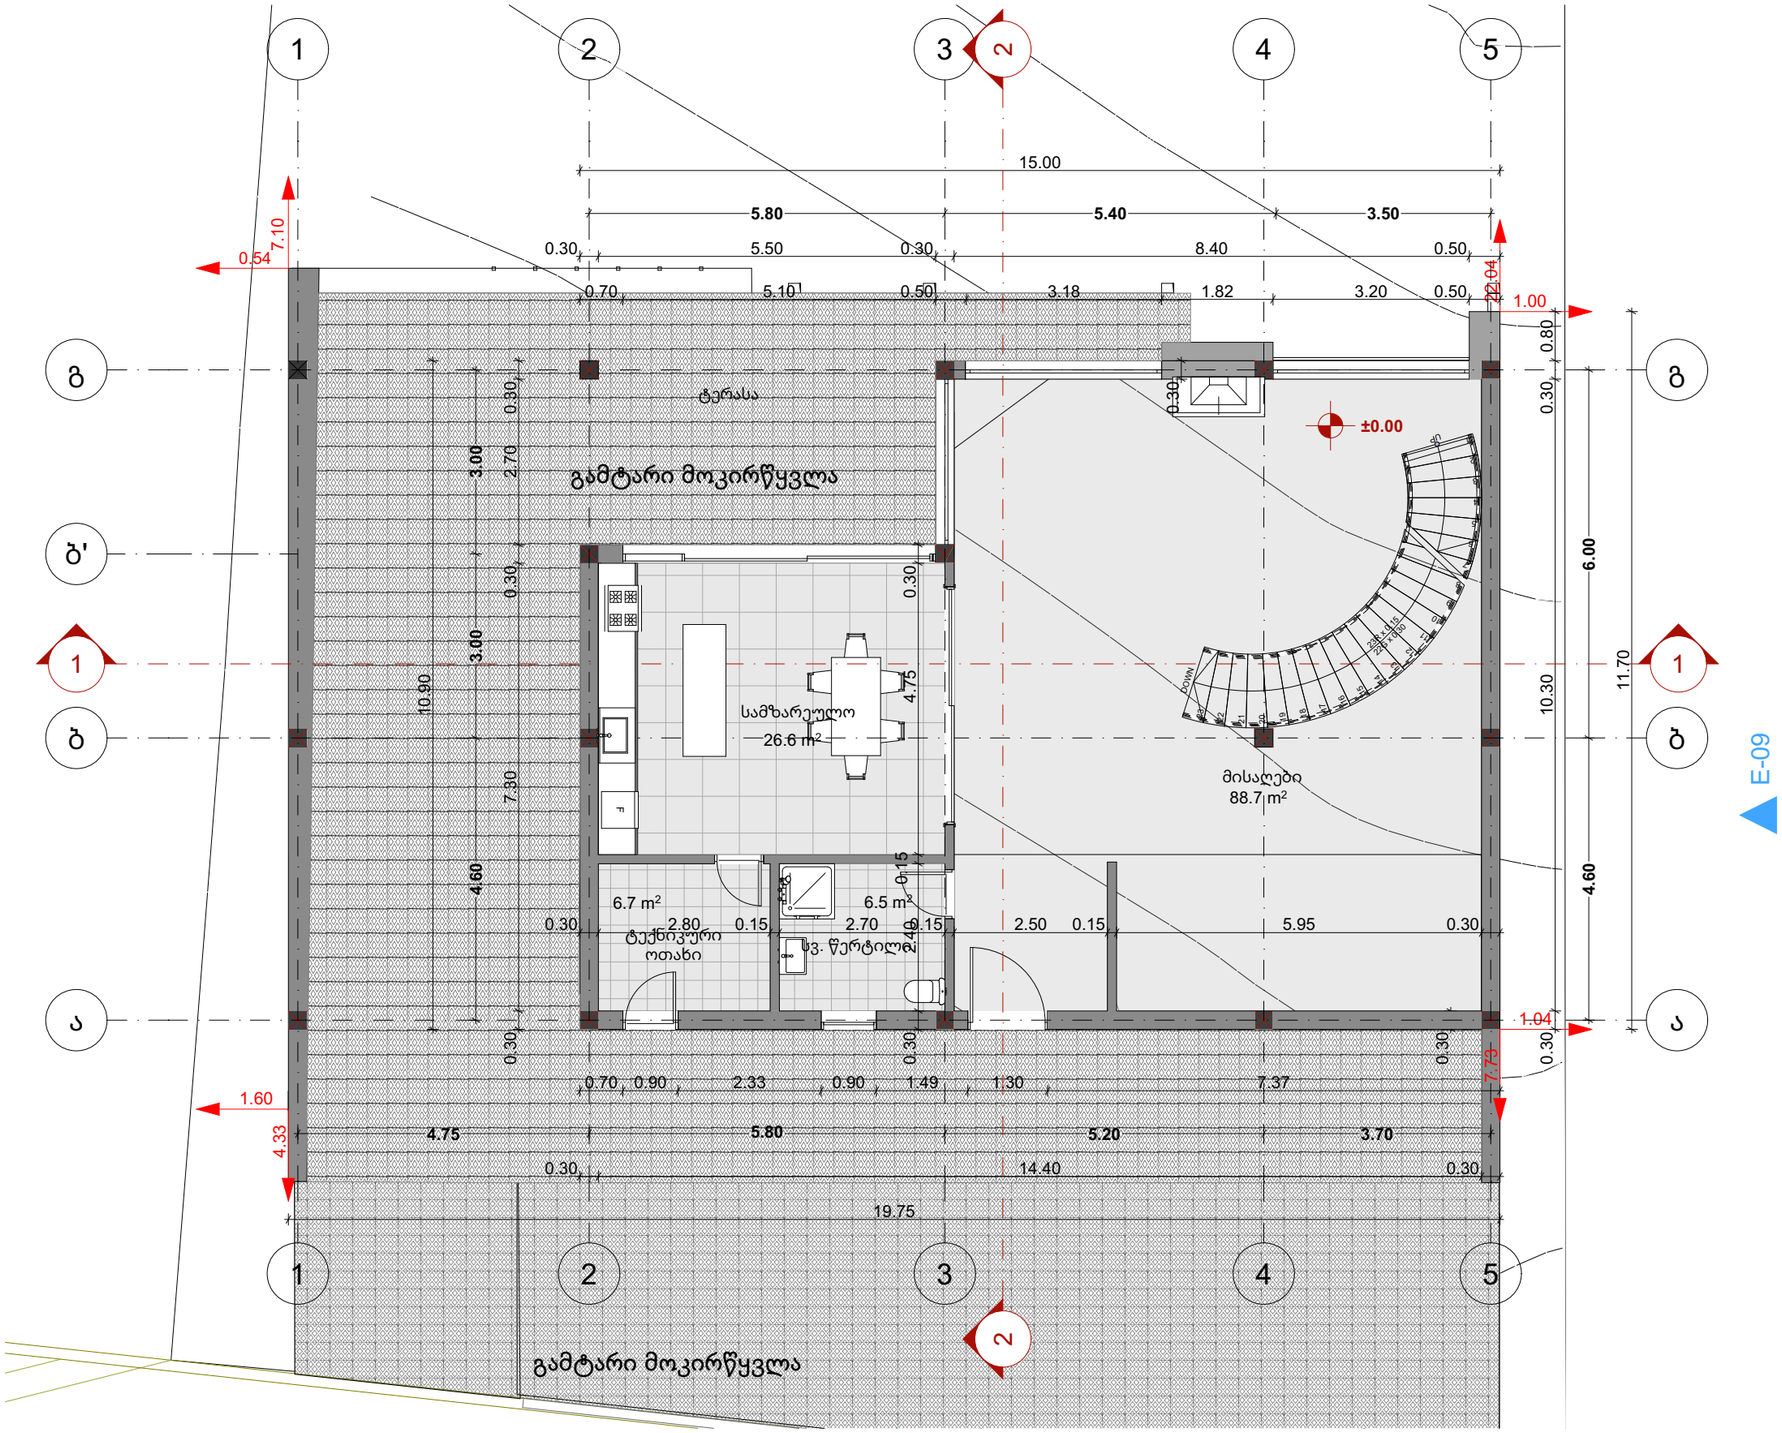

შენიშვნები :

ს/კ-მდე მანძილი

კომპანია

არქიტექტორი თამაზ ავალიანი

შემსრულებელი ელენე ბუხაიძე

პროექტის სახელწოდება

ინდივიდუალური ერთბინიანი საცხოვრებელი სახლი

ობიექტის მისამართი

ქალაქი თბილისი, სოფელი ოქროყანა, ცივი წყაროს ქუჩა, N 8
ს/კ 81.02.20.1000

დამკვეთი :

გიორგი ირემაძე

ნახაზის დასახელება :

გეგმა +0.00

ნაწილი :

არქიტექტურა

მასშტაბი : 1:100

ქ. თბილისი 2025 წ. A3

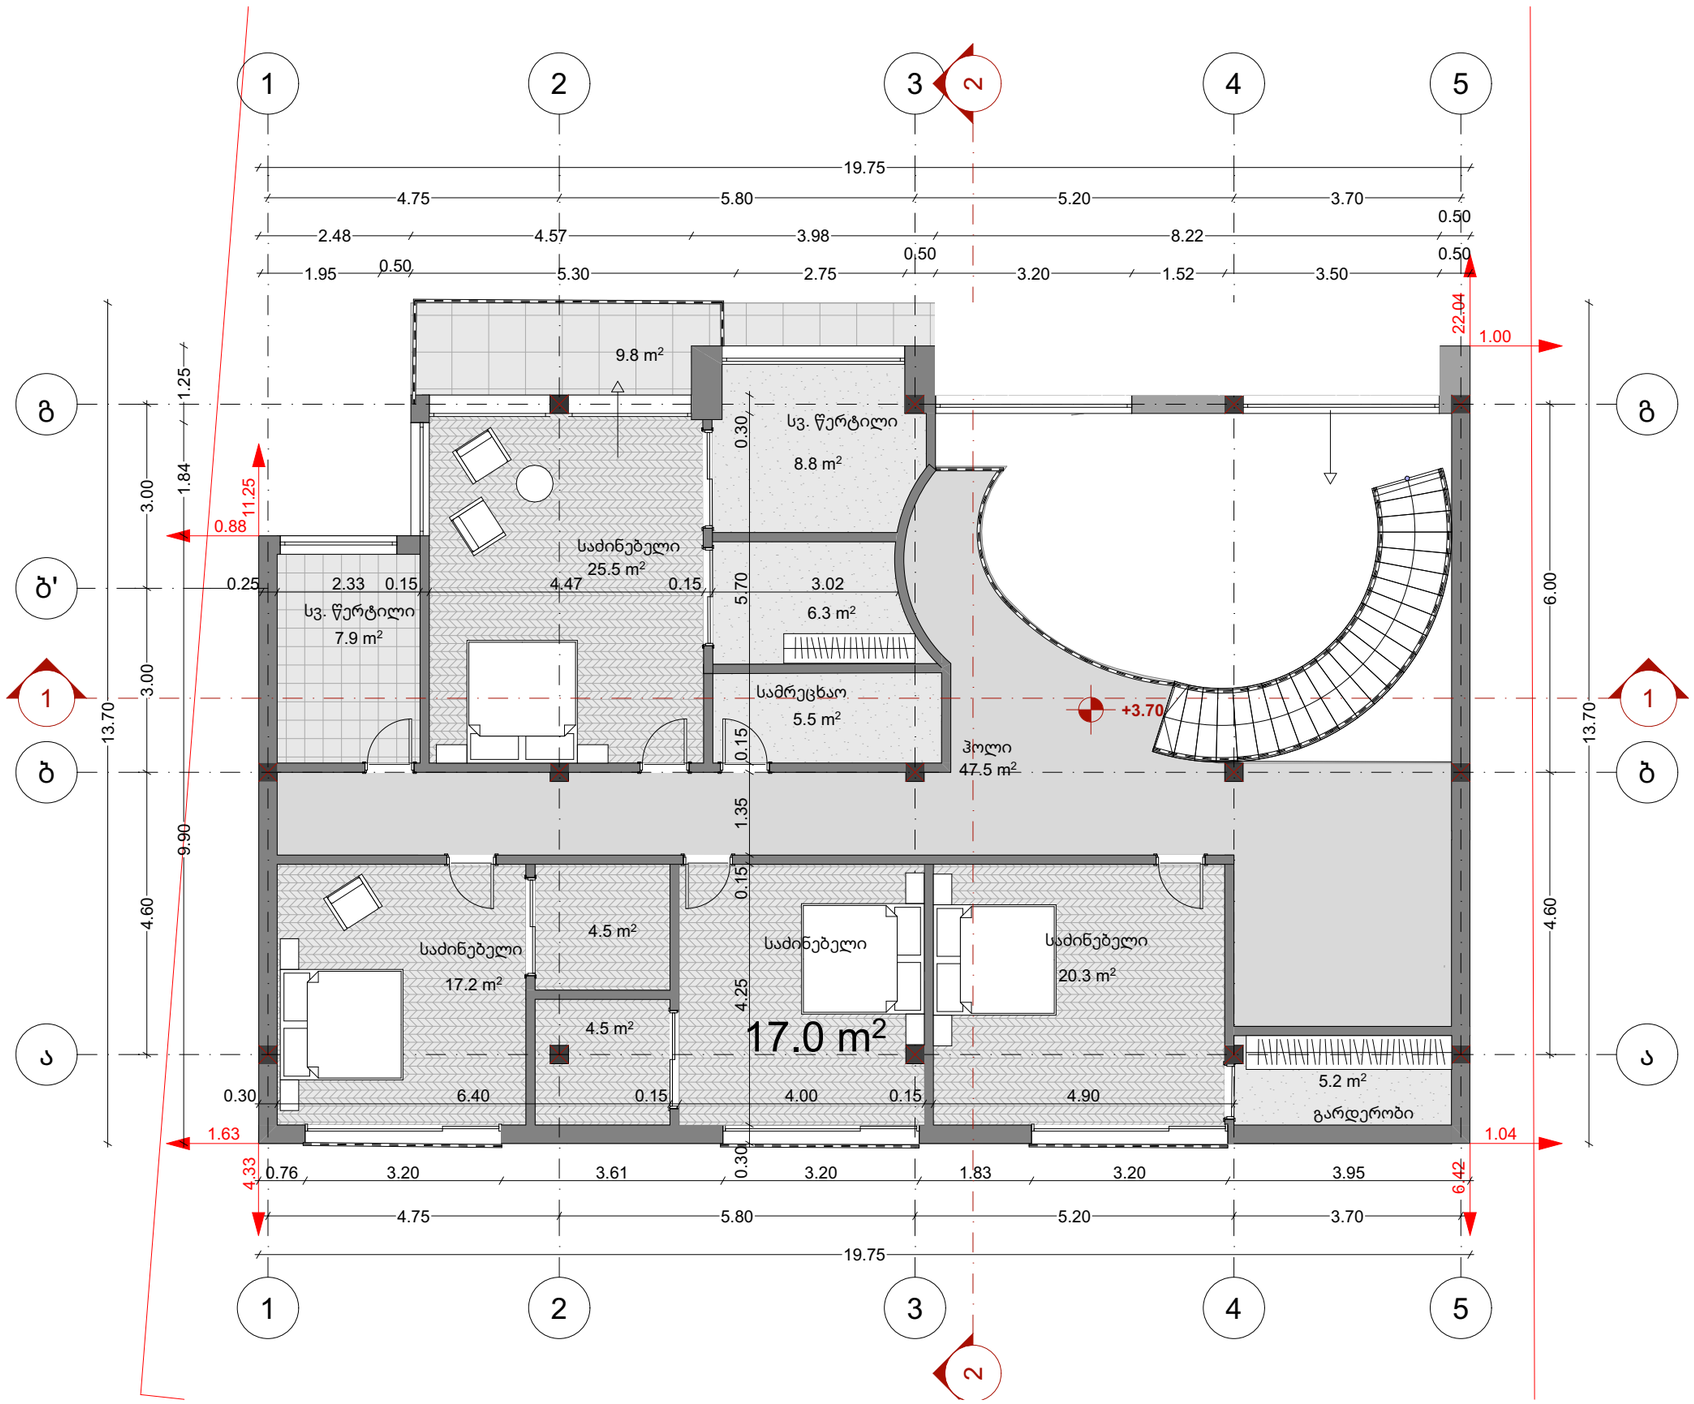

შენიშვნები :



ს/კ-მდე მანძილი

კომპანია

არქიტექტორი თამაზ ავალიანი

შემსრულებელი ელენე ბუხაიძე

პროექტის სახელწოდება

ინდივიდუალური ერთბინიანი საცხოვრებელი სახლი

ობიექტის მისამართი

ქალაქი თბილისი, სოფელი ოქროყანა, ცივი წყაროს ქუჩა, N 8
ს/კ 81.02.20.1000

დამკვეთი :

გიორგი ირემაძე

ნახაზის დასახელება :

გეგმა +3.70

ნაწილი :

არქიტექტურა

მასშტაბი : 1:100

ქ. თბილისი 2025 წ. A3

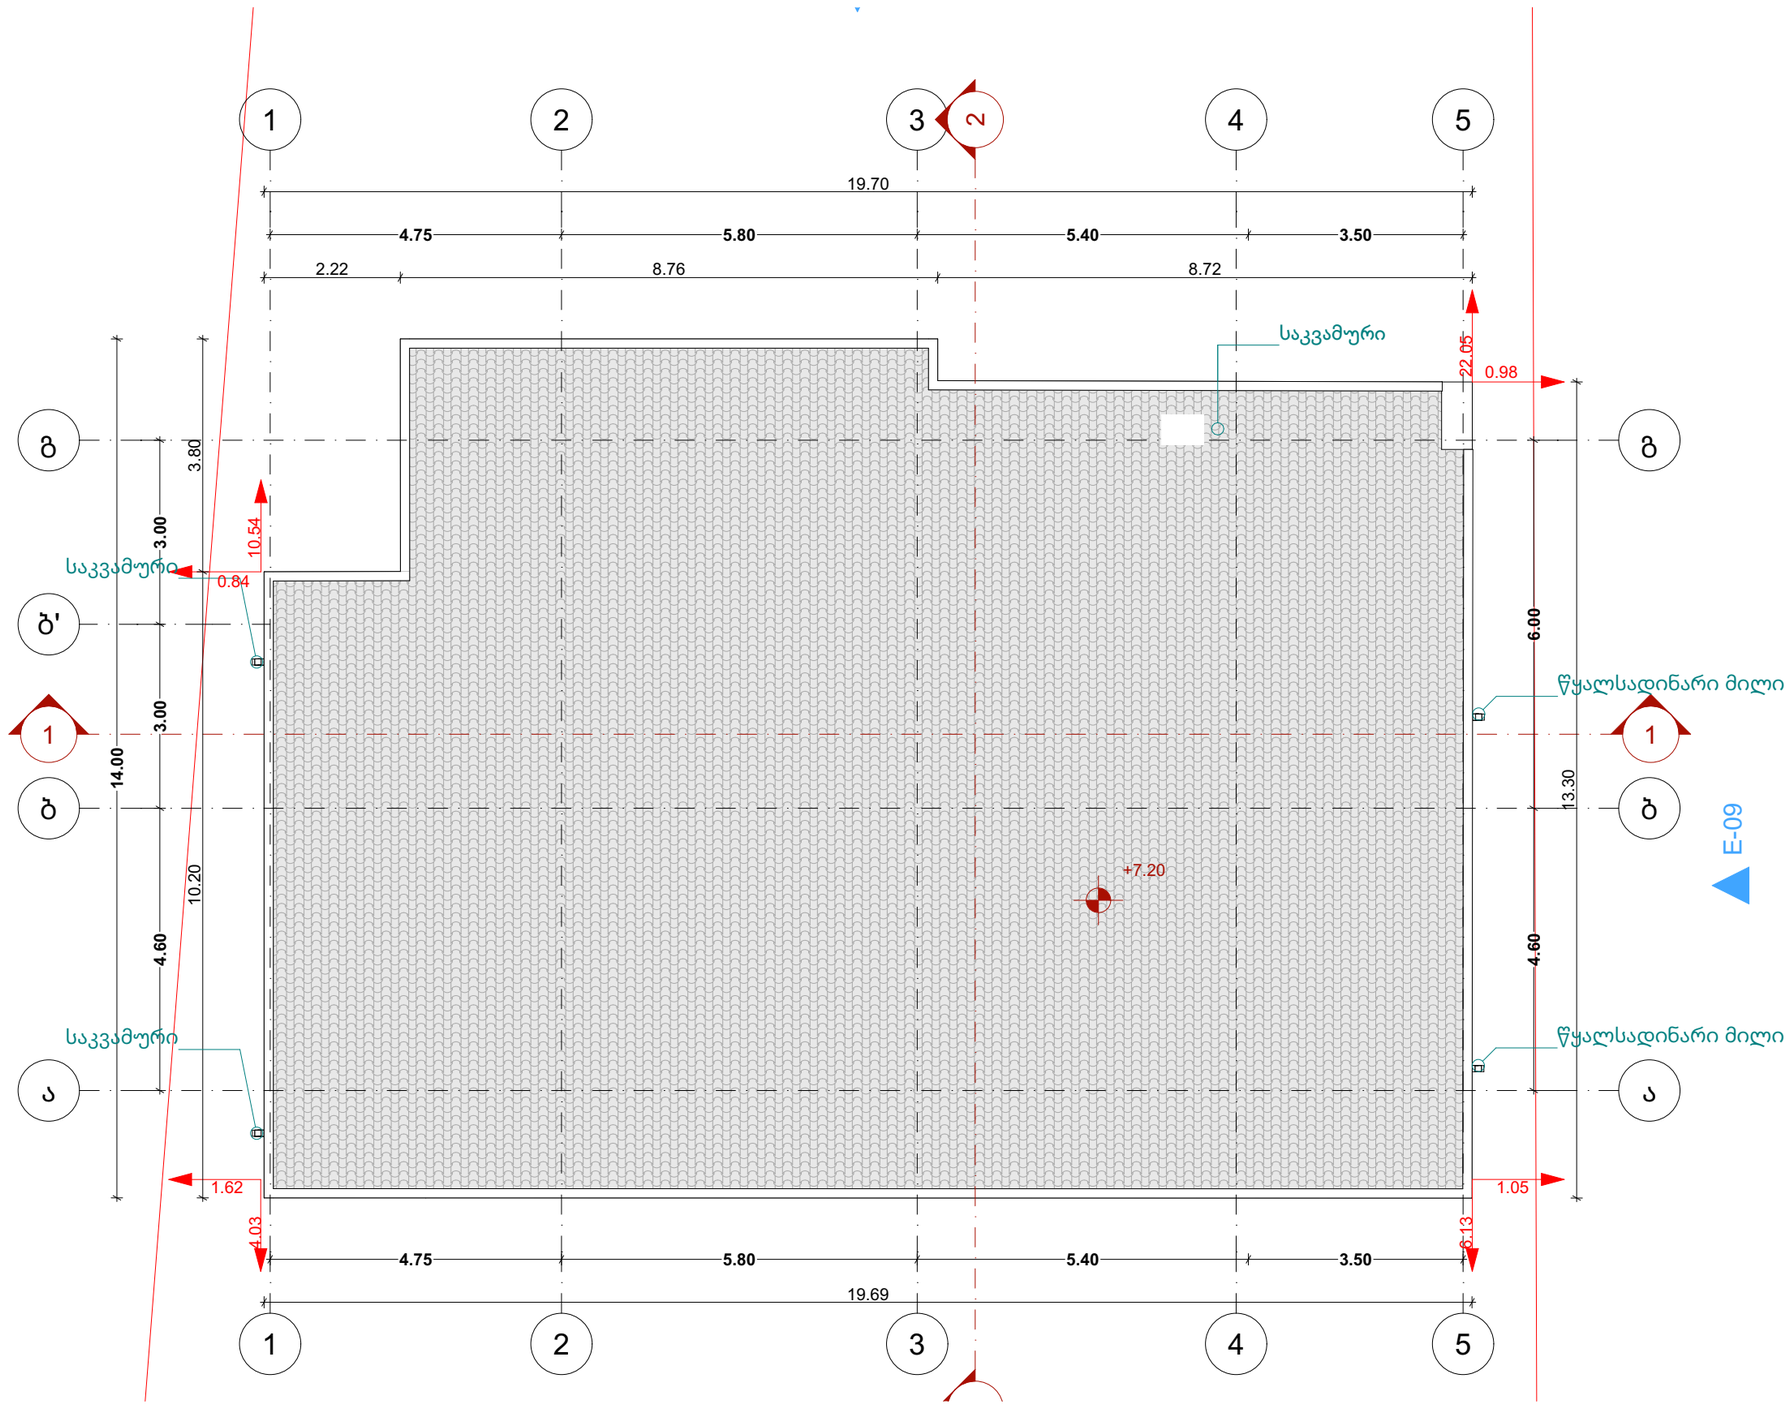

შენიშვნები :

ს/კ-მდე მანძილი

კომპანია

არქიტექტორი თამაზ ავალიანი

შემსრულებელი ელენე ბუხაიძე

პროექტის სახელწოდება

ინდივიდუალური ერთბინიანი საცხოვრებელი სახლი

ობიექტის მისამართი

ქალაქი თბილისი, სოფელი ოქროყანა, ცივი წყაროს ქუჩა, N 8
ს/კ 81.02.20.1000

დამკვეთი :

გიორგი ირემაძე

ნახაზის დასახელება :

სახურავი

ნაწილი :

არქიტექტურა

მასშტაბი : 1:100

ქ. თბილისი 2025 წ. A3



შენიშვნები :

ს/კ-მდე მანძილი

კომპანია

არქიტექტორი თამაზ ავალიანი

შემსრულებელი ელენე ბუხაიძე

პროექტის სახელწოდება

ინდივიდუალური ერთბინიანი საცხოვრებელი სახლი

ობიექტის მისამართი

ქალაქი თბილისი, სოფელი ოქროყანა, ცივი წყაროს ქუჩა, N 8
ს/კ 81.02.20.1000

დამკვეთი :

გიორგი ირემაძე

ნახაზის დასახელება :

კროკები

ნაწილი :

არქიტექტურა

მასშტაბი : 1:100

ქ. თბილისი 2025 წ. | A3