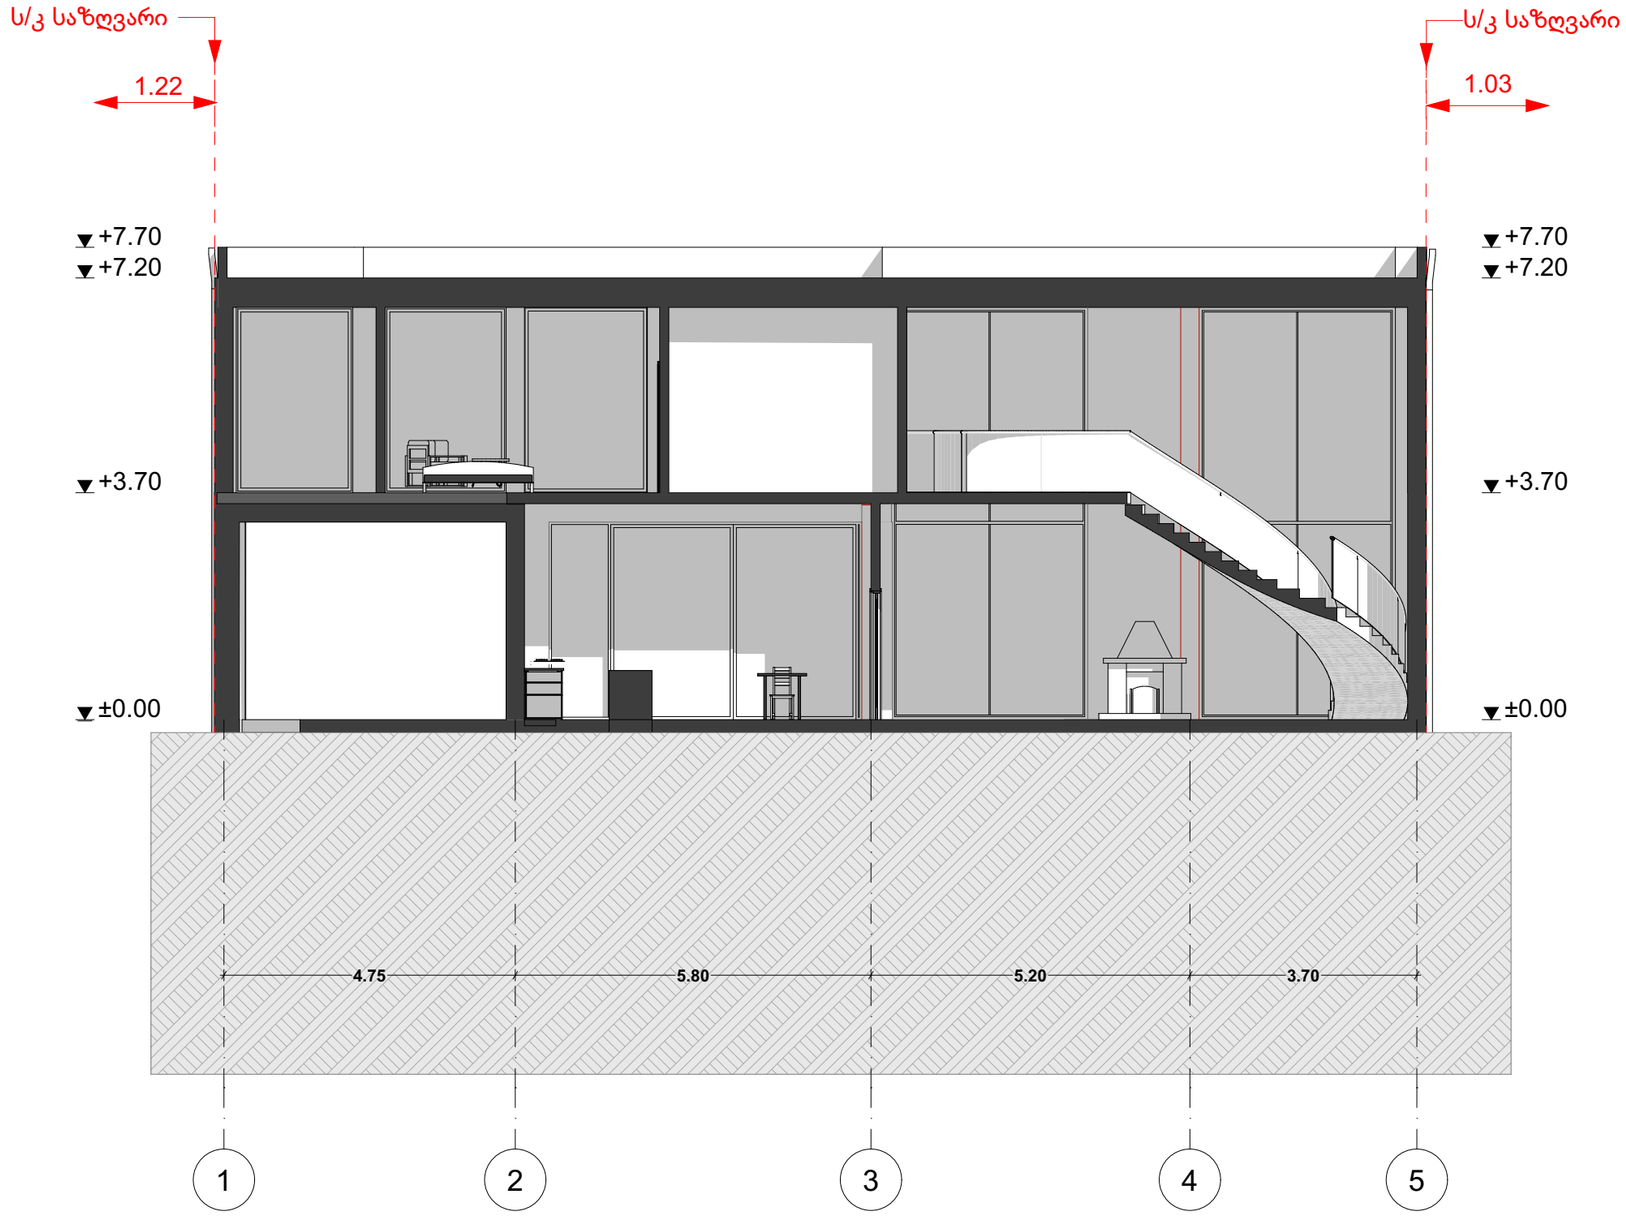

შენიშვნები :

ს/კ-მდე მანძილი

კომპანია

არქიტექტორი თამაზ ავალიანი

შემსრულებელი ელენე ბუხაიძე

პროექტის სახელწოდება

ინდივიდუალური ერთბინიანი საცხოვრებელი სახლი

ობიექტის მისამართი

ქალაქი თბილისი, სოფელი ოქროყანა, ცივი წყაროს ქუჩა, N 8
ს/კ 81.02.20.1000

დამკვეთი :
გიორგი ირემაძე

ნახაზის დასახელება :
ჭრილი1/1

ნაწილი :
არქიტექტურა

მასშტაბი : 1:100

ქ. თბილისი 2025 წ. A3

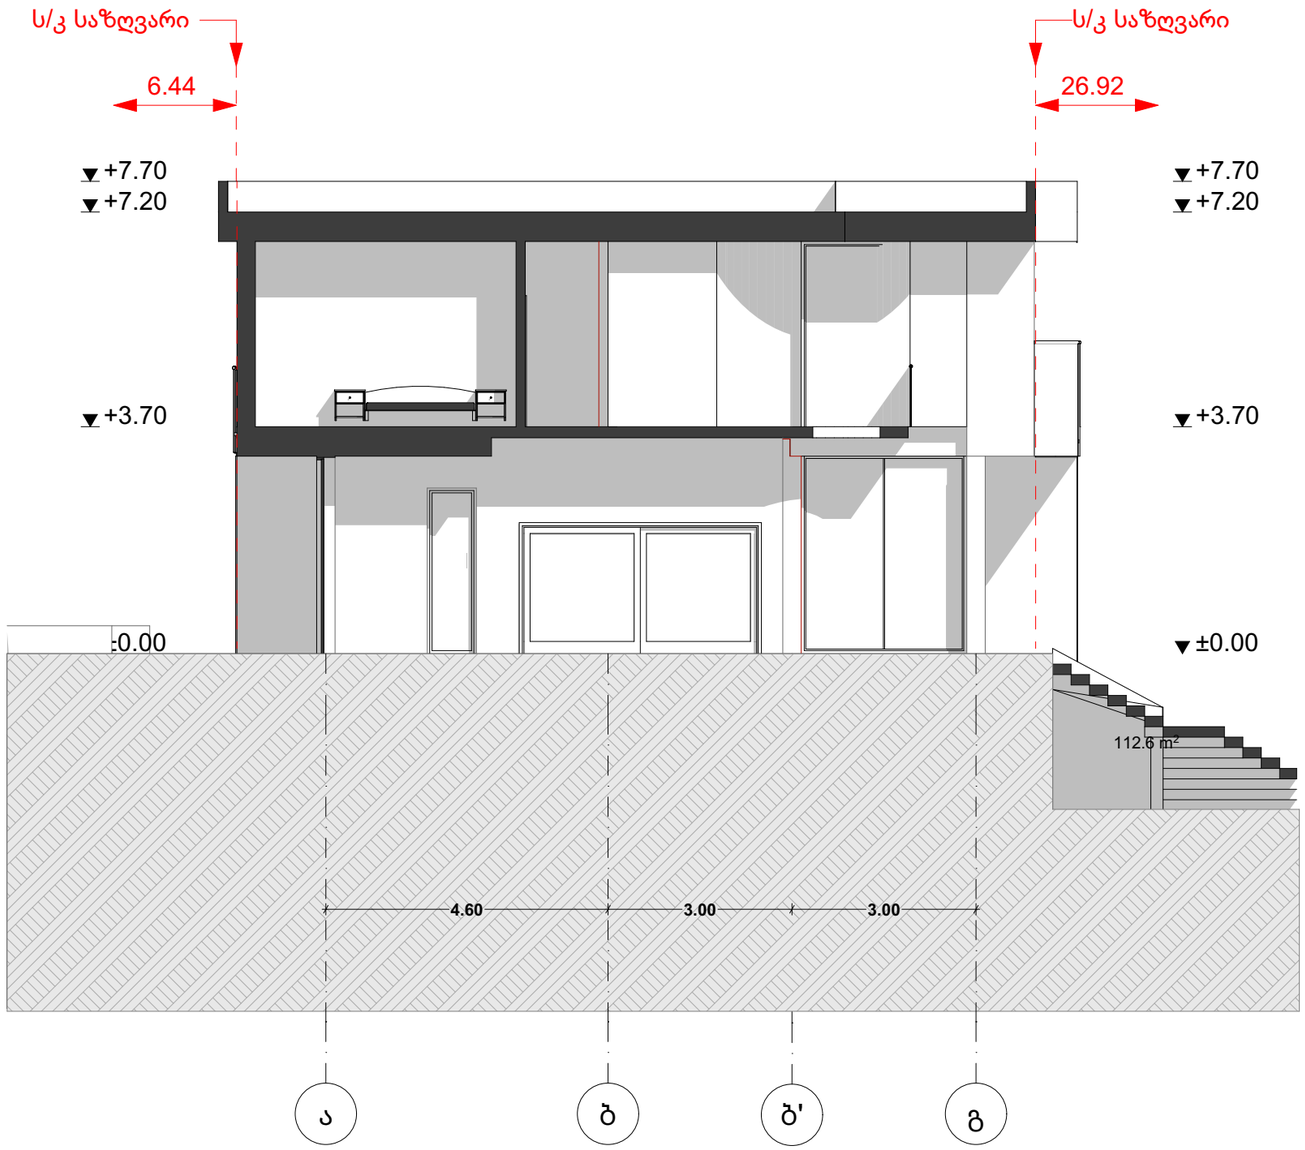

შენიშვნები :

ს/კ-მდე მანძილი

კომპანია

არქიტექტორი თამაზ ავალიანი

შემსრულებელი ელენე ბუხაიძე

პროექტის სახელწოდება

ინდივიდუალური ერთბინიანი საცხოვრებელი სახლი

ობიექტის მისამართი

ქალაქი თბილისი, სოფელი ოქროყანა, ცივი წყაროს ქუჩა, N 8
ს/კ 81.02.20.1000

დამკვეთი :
გიორგი ირემაძე

ნახაზის დასახელება :
ჭრილი 2/2

ნაწილი :
არქიტექტურა

მასშტაბი : 1:100

ქ. თბილისი 2025 წ. | A3