

შენიშვნები :

ს/კ-მდე მანძილი

კომპანია

არქიტექტორი თამაზ ავალიანი

შემსრულებელი ელენე ბუხაიძე

პროექტის სახელწოდება

ინდივიდუალური ერთბინიანი საცხოვრებელი სახლი

ობიექტის მისამართი

ქალაქი თბილისი, სოფელი ოქროყანა, ცივი წყაროს ქუჩა, N 8
ს/კ 81.02.20.1000

დამკვეთი :

გიორგი ირემაძე

ნახაზის დასახელება :

ფასადი 5-1 ღერძებში

ნაწილი :

არქიტექტურა

მასშტაბი : 1:100

ქ. თბილისი 2025 წ. A3



შენიშვნები :

ს/კ-მდე მანძილი

კომპანია

არქიტექტორი თამაზ ავალიანი

შემსრულებელი ელენე ბუხაიძე

პროექტის სახელწოდება

ინდივიდუალური ერთბინიანი საცხოვრებელი სახლი

ობიექტის მისამართი

ქალაქი თბილისი, სოფელი ოქროყანა, ცივი წყაროს ქუჩა, N 8
ს/კ 81.02.20.1000

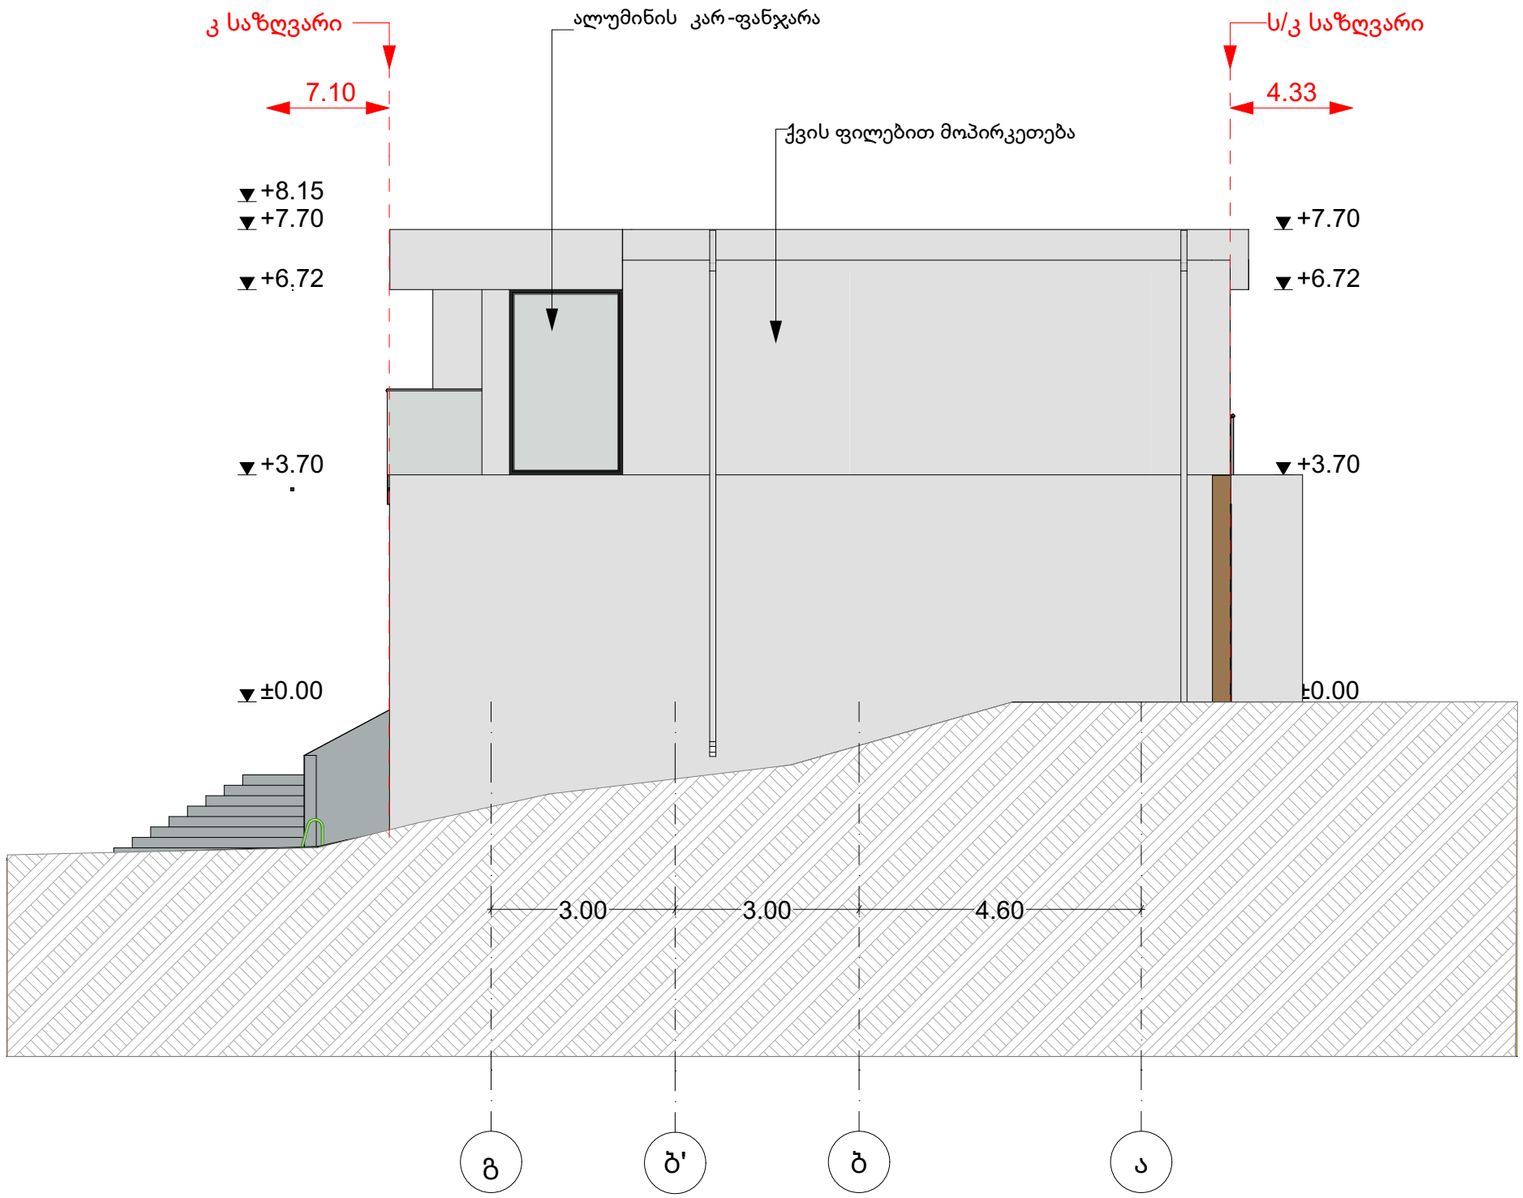
დამკვეთი :
გიორგი ირემაძე

ნახაზის დასახელება :
ფასადი 1-5 ღერძებში

ნაწილი :
არქიტექტურა

მასშტაბი : 1:100

ქ. თბილისი 2025 წ. A3



შენიშვნები :

ს/კ-მდე მანძილი

კომპანია

არქიტექტორი თამაზ ავალიანი

შემსრულებელი ელენე ბუხაიძე

პროექტის სახელწოდება

ინდივიდუალური ერთბინიანი საცხოვრებელი სახლი

ობიექტის მისამართი

ქალაქი თბილისი, სოფელი ოქროყანა, ცივი წყაროს ქუჩა, N 8
ს/კ 81.02.20.1000


დამკვეთი :
გიორგი ირემაძე

ნახაზის დასახელება :
ფასადი გ-ა ღერძებში

ნაწილი :
არქიტექტურა

მასშტაბი : 1:100

ქ. თბილისი 2025 წ. | A3

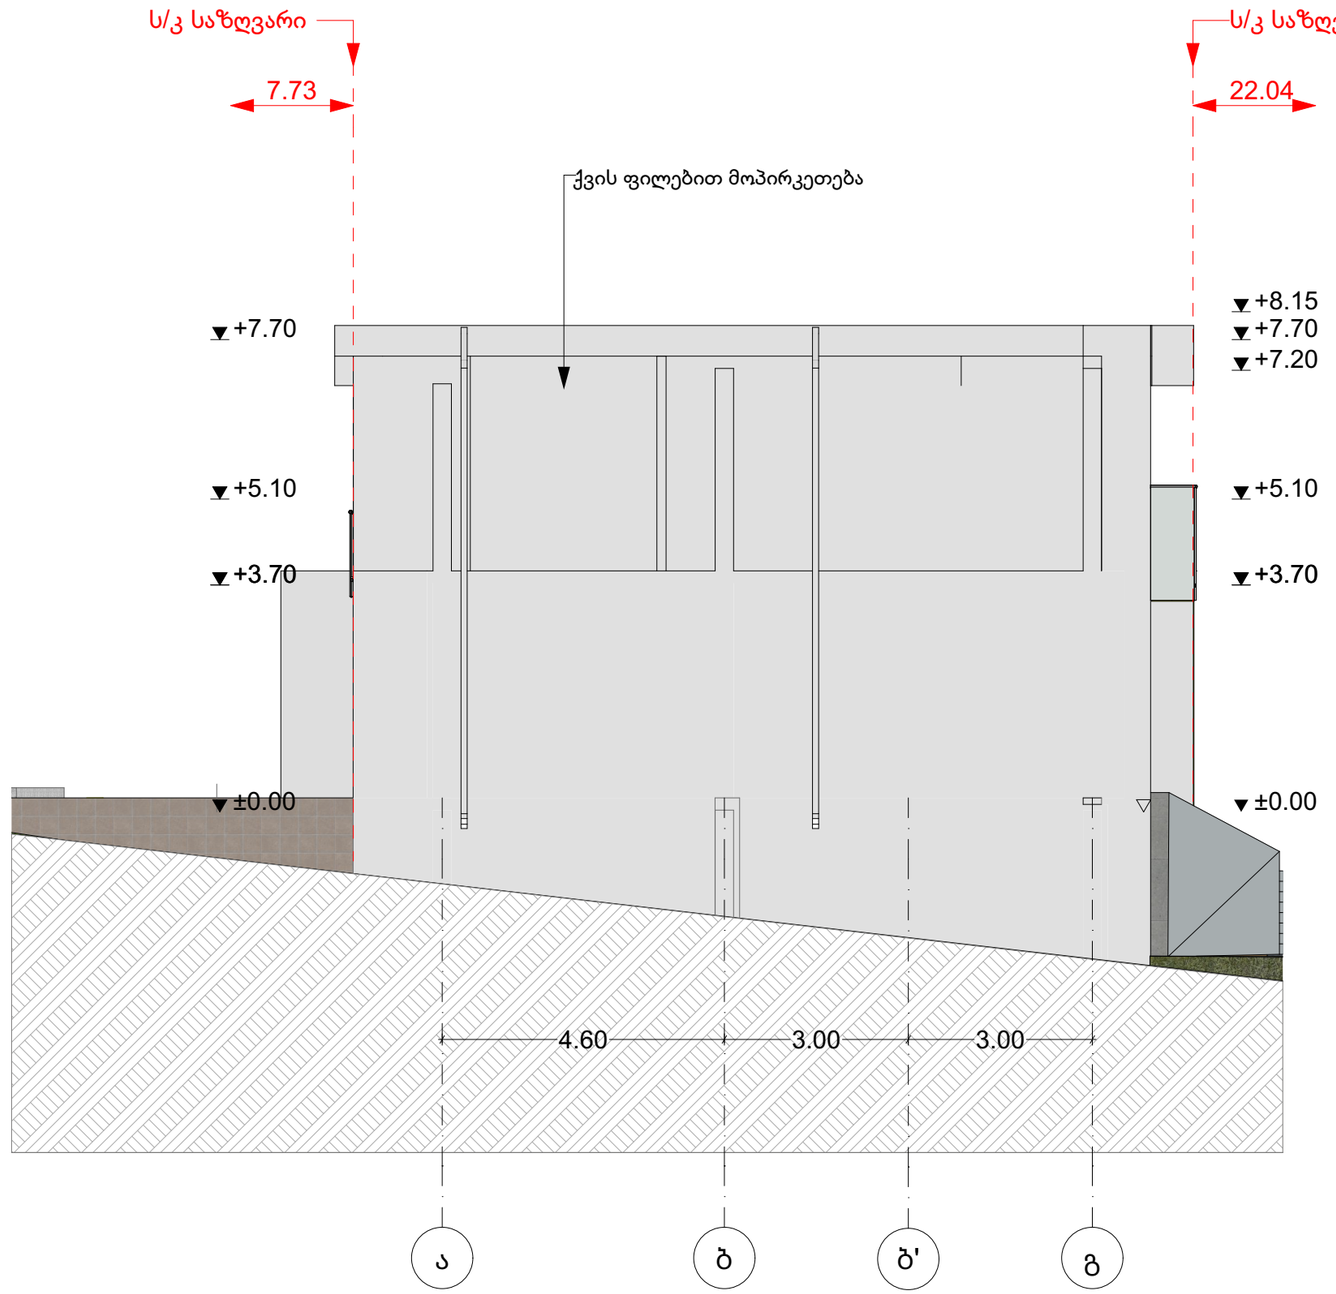

შენიშვნები :

ს/კ-მდე მანძილი

კომპანია

არქიტექტორი თამაზ ავალიანი

შემსრულებელი ელენე ბუხაიძე

პროექტის სახელწოდება

ინდივიდუალური ერთბინიანი საცხოვრებელი სახლი

ობიექტის მისამართი

ქალაქი თბილისი, სოფელი ოქროყანა, ცივი წყაროს ქუჩა, N 8
ს/კ 81.02.20.1000


დამკვეთი :
გიორგი ირემაძე

ნახაზის დასახელება :

ნაწილი :
არქიტექტურა

მასშტაბი : 1:100

ქ. თბილისი 2025 წ. | A3

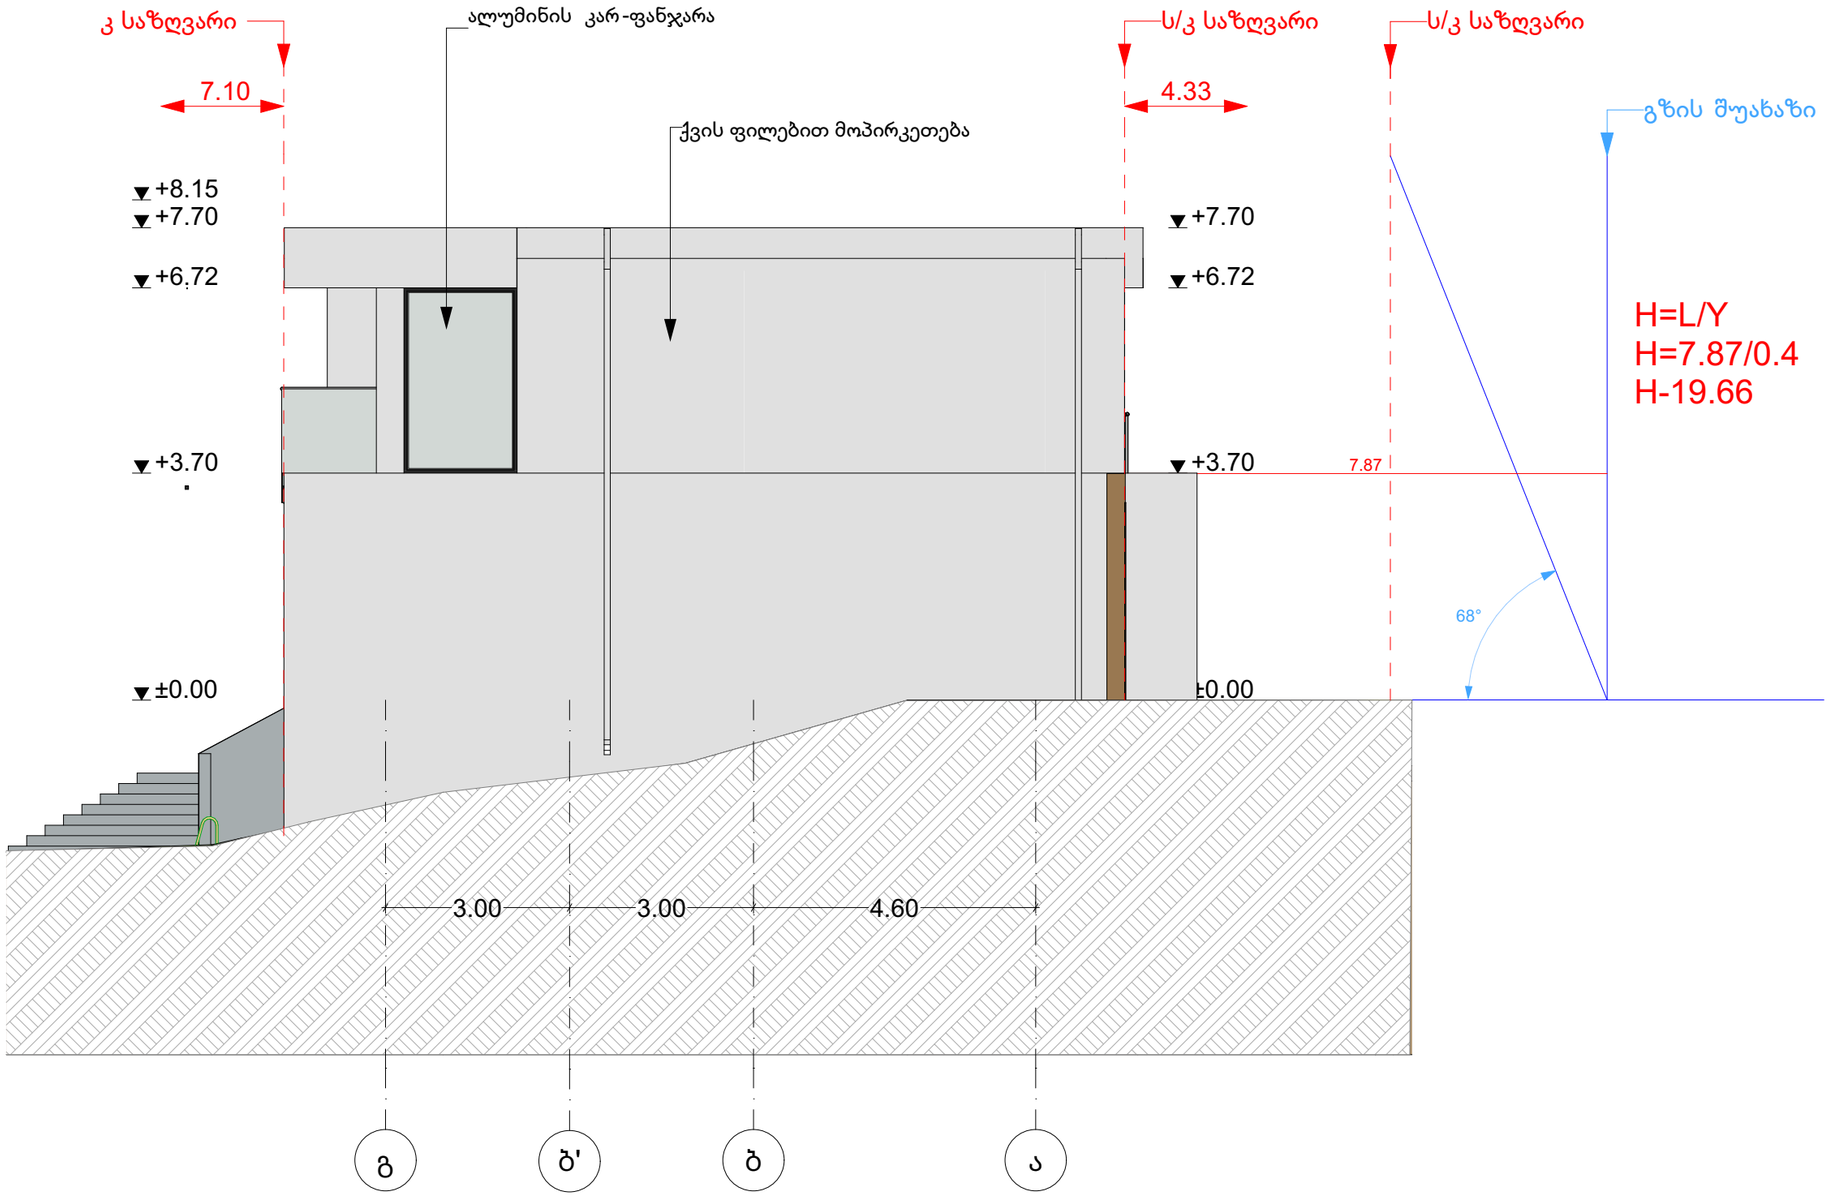

შენიშვნები :

ს/კ-მდე მანძილი

კომპანია

არქიტექტორი თამაზ ავალიანი

შემსრულებელი ელენე ბუხაიძე

პროექტის სახელწოდება

ინდივიდუალური ერთბინიანი საცხოვრებელი სახლი

ობიექტის მისამართი

ქალაქი თბილისი, სოფელი ოქროყანა, ცივი წყაროს ჭუჩა, N 8
ს/კ 81.02.20.1000

დამკვეთი :

გიორგი ირემაძე

ნახაზის დასახელება :

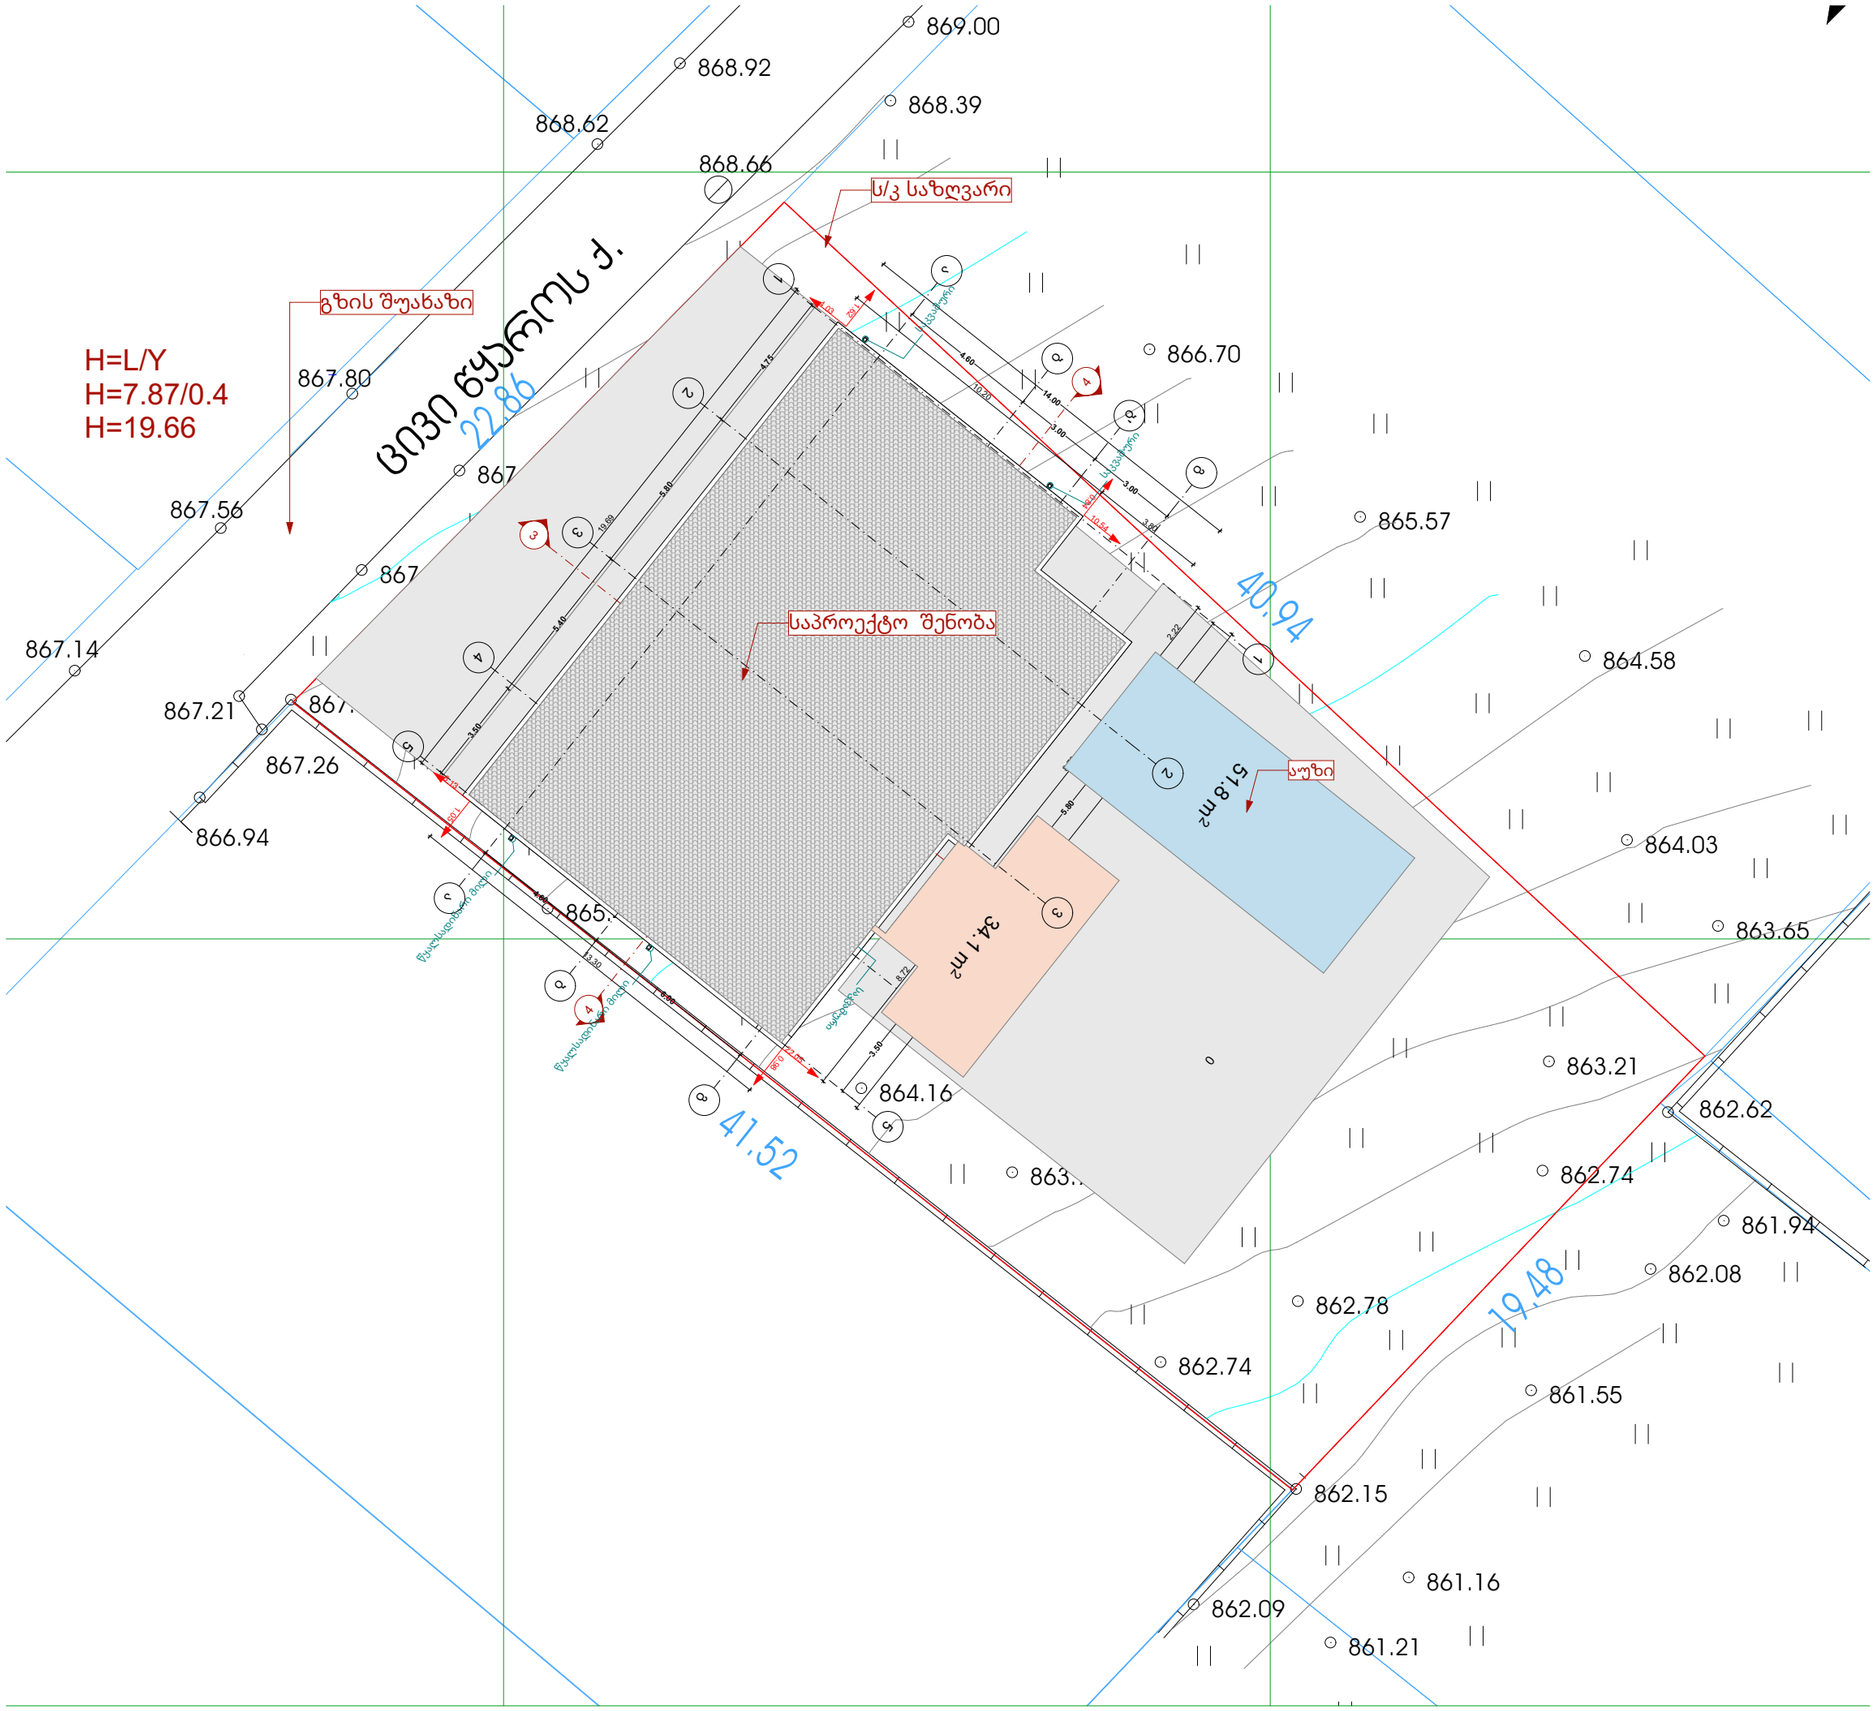
სიმაღლის სხივი

ნაწილი :

არქიტექტურა

მასშტაბი : 1:100

ქ. თბილისი 2025 წ. A3



შენიშვნები :

ს/კ-მდე მანძილი

კომპანია

არქიტექტორი თამაზ ავალიანი

შემსრულებელი ელენე ბუხაიძე

პროექტის სახელწოდება

ინდივიდუალური ერთბინიანი საცხოვრებელი სახლი

ობიექტის მისამართი

ქალაქი თბილისი, სოფელი ოქროყანა, ცივი წყაროს ქუჩა, N 8
ს/კ 81.02.20.1000

დამკვეთი :

გიორგი ირემაძე

ნახაზის დასახელება :

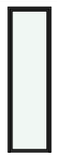
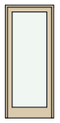
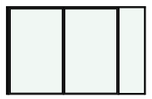
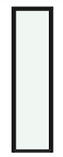
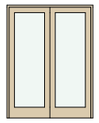
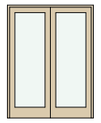
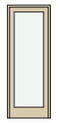
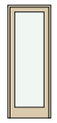
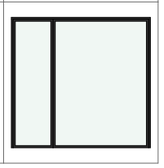
სიმაღლის სხივი








ნაწილი :

არქიტექტურა

მასშტაბი : 1:100

ქ. თბილისი 2025 წ. A3

კარი												
რაოდენობა	1	1	1	1	1	1	2	2	2	3	3	3
ზომა	0.80×2.70	0.80×2.70	0.90×2.10	1.30×3.20	3.87×2.10	5.10×3.22	0.90×3.20	1.60×2.10	1.60×2.10	0.80×2.10	0.80×2.10	3.20×3.00
მიმართულება	L	R	L	R	L	L	L	L	R	L	R	L
2D Symbol												
3D Back View												

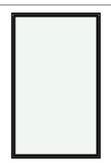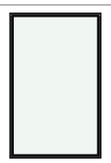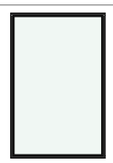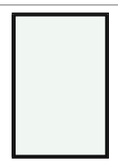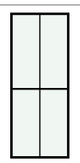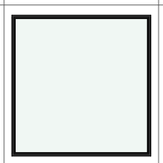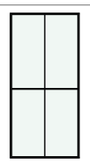ფანჯარა							
რაოდენობა	1	1	1	1	1	1	2
ზომა	1.84×3.02	1.90×3.02	1.97×3.02	2.00×3.02	2.70×6.72	2.98×3.02	3.20×6.72
მიმართულება	L	L	R	R	L	R	R
2D Symbol							
3D Back View							

შენიშვნები :



ს/კ-მდე მანძილი

კომპანია

არქიტექტორი თამაზ ავალიანი

შემსრულებელი ელენე ბუხაიძე

პროექტის სახელწოდება

ინდივიდუალური ერთბინიანი საცხოვრებელი სახლი

ობიექტის მისამართი

ქალაქი თბილისი, სოფელი ოქროყანა, ცივი წყაროს ქუჩა, N 8
ს/კ 81.02.20.1000

დამკვეთი :
გიორგი ირემაძე

ნახაზის დასახელება :

ნაწილი :
არქიტექტურა

მასშტაბი : 1:100

ქ. თბილისი 2025 წ. | A3