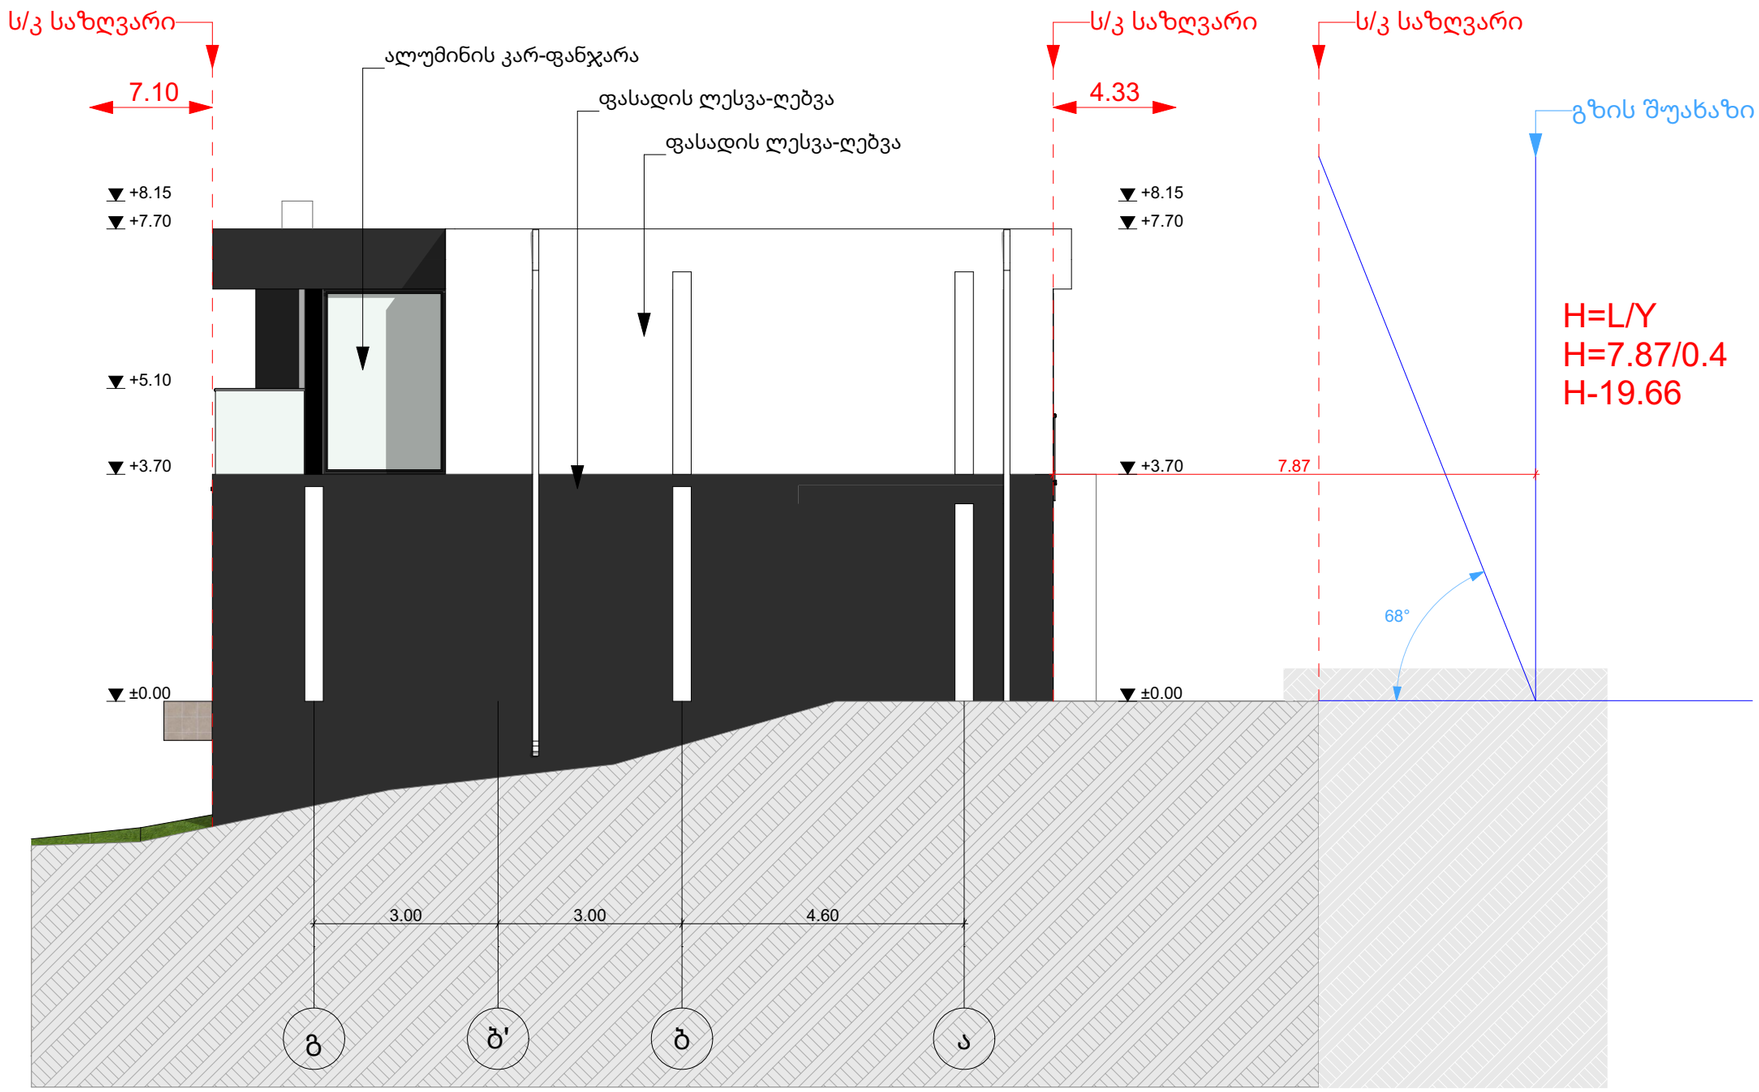

შენიშვნები:

ს/კ-მდე მანძილი

კომპანია

არქიტექტორი თამაზ ავალიანი

შემსრულებელი ელენე ბუხაიძე

პროექტის სახელწოდება

ინდივიდუალური ერთბინიანი საცხოვრებელი სახლი

ობიექტის მისამართი

ქალაქი თბილისი, სოფელი ოქროყანა, ცივი წყაროს ქუჩა, N 8
ს/კ 81.02.20.1000

დამკვეთი:
გიორგი ირემაძე

ნახაზის დასახელება:
სიმაღლის სხივი

ნაწილი:
არქიტექტურა

მასშტაბი: 1:100

ქ. თბილისი 2025 წ. | A3

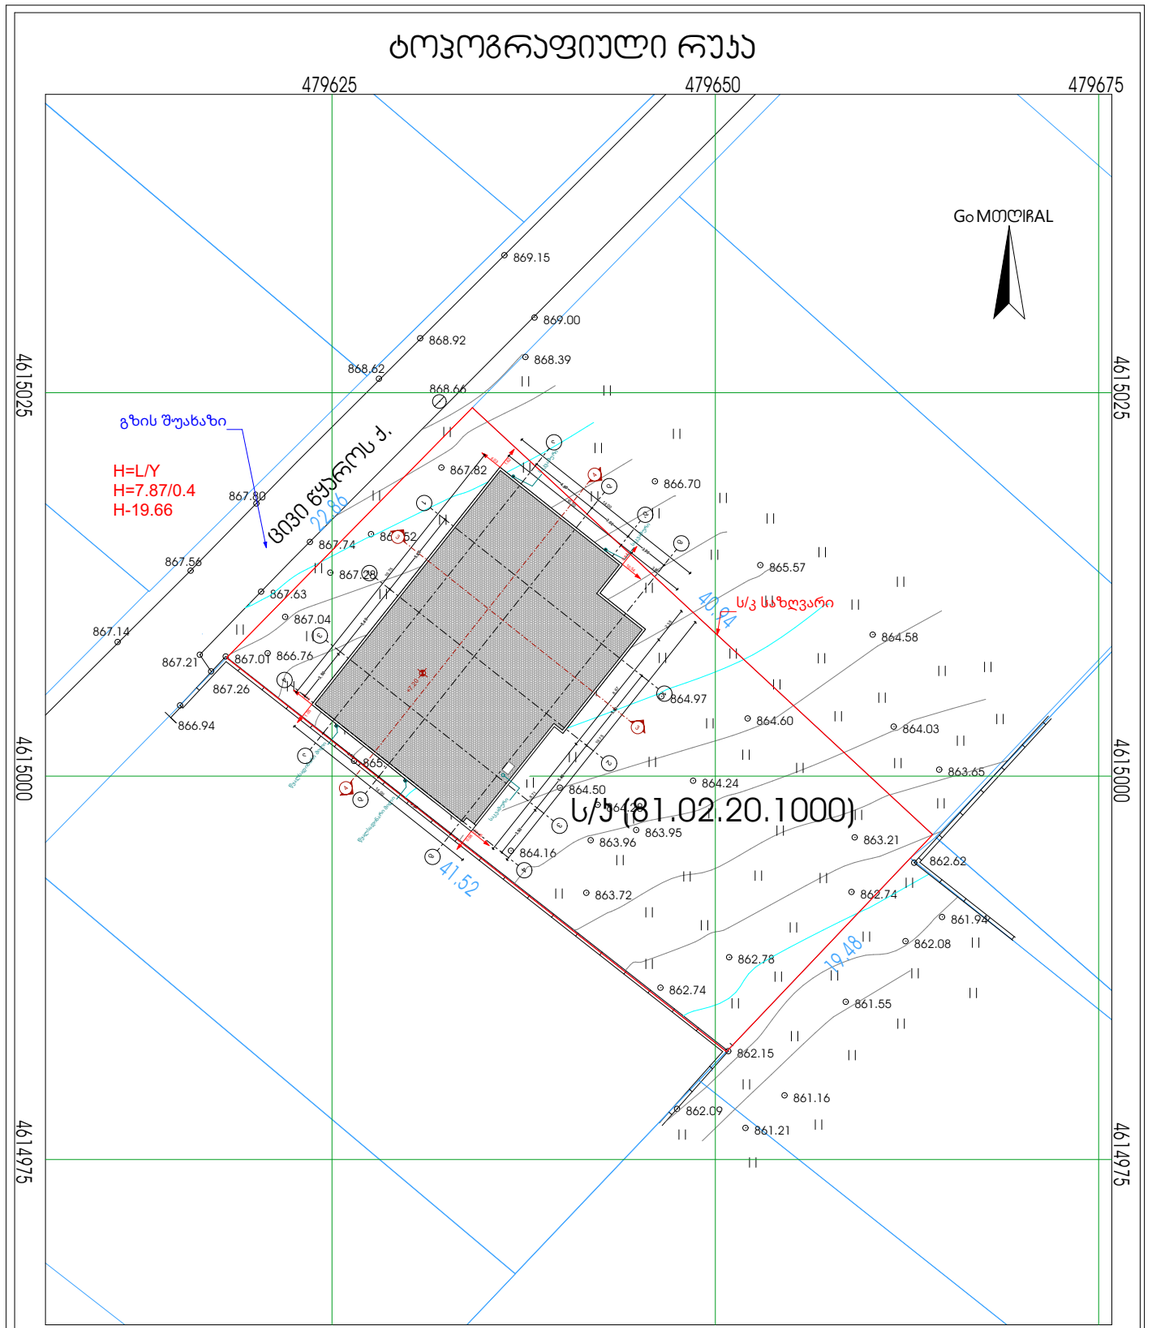

პირობითი ნიშნები

ჯს	საცხოვრებელი შენობა
ჯას	არასაცხოვრებელი შენობა
ფ.	ფარდული
სათბური	სათბური
ნანგრევი	დანგრეული შენობა
რეზ	რეზერვუარი
ტრ	ელ. ქვესადგური
	მინის ნაკვეთის საზღვარი
	მეზობლის მ/ნ საზღვარი
8	გაზი
6	წყალი
	ბორდიური
ა	ასფალტის გზა
გრ.	გრუნტის გზა
	რაინიგზა
	მთავარი იზოჰიფსი
221	იზოჰიფსი სიმაღლით ქვის ღობე
	ლითონის ღობე
	ბეტონის ღობე
	მავთულბადის ღობე
	ნაყარი მინა
	ჩამოჯრილი გრუნტი
	ქარსაცავი ზოლი
	ცოცხალი ღობე
	ხეები, ჯალმა, ბუჩქი
	ბოძები
	განათების ელ. ბოძი
	ონკანი, სათვალთვალო ჯა
	ანძა, ანტენა

Go შჩ N
ქ. თბილისი, რ. ხომლელის ქ. №5ა
ტელ: 579 03 33 22
ქედგინიდზეიბაბო@Gaiyn.ცომ

დირექტორი		დ. ზედგინიძე
შეასრულა		დ. ზედგინიძე
დახაზა		გ. ცქვიტიშვილი
მისამართი	ქ. თბილისი, სოფ. ოქროყანა, ცივი წყაროს ქ. №8	
მ 1:500	Go-ჩიღშ ჯGშ 84 UOTM თ38	11.11.2025

შენიშვნები:

ს/კ-მდე მანძილი

კომპანია

AKHALI SAKHLI

არქიტექტორი თამაზ ავალიანი

შემსრულებელი ელენე ბუხაიძე

პროექტის სახელწოდება

ინდივიდუალური ერთბინიანი საცხოვრებელი სახლი

ობიექტის მისამართი

ქალაქი თბილისი, სოფელი ოქროყანა, ცივი წყაროს ქუჩა, N 8 ს/კ 81.02.20.1000

დამკვეთი:

გიორგი ირემაძე

ნახაზის დასახელება:

სიმაღლის სხივი

ნაწილი:

არქიტექტურა

მასშტაბი: 1:400

ქ. თბილისი 2025 წ. A3