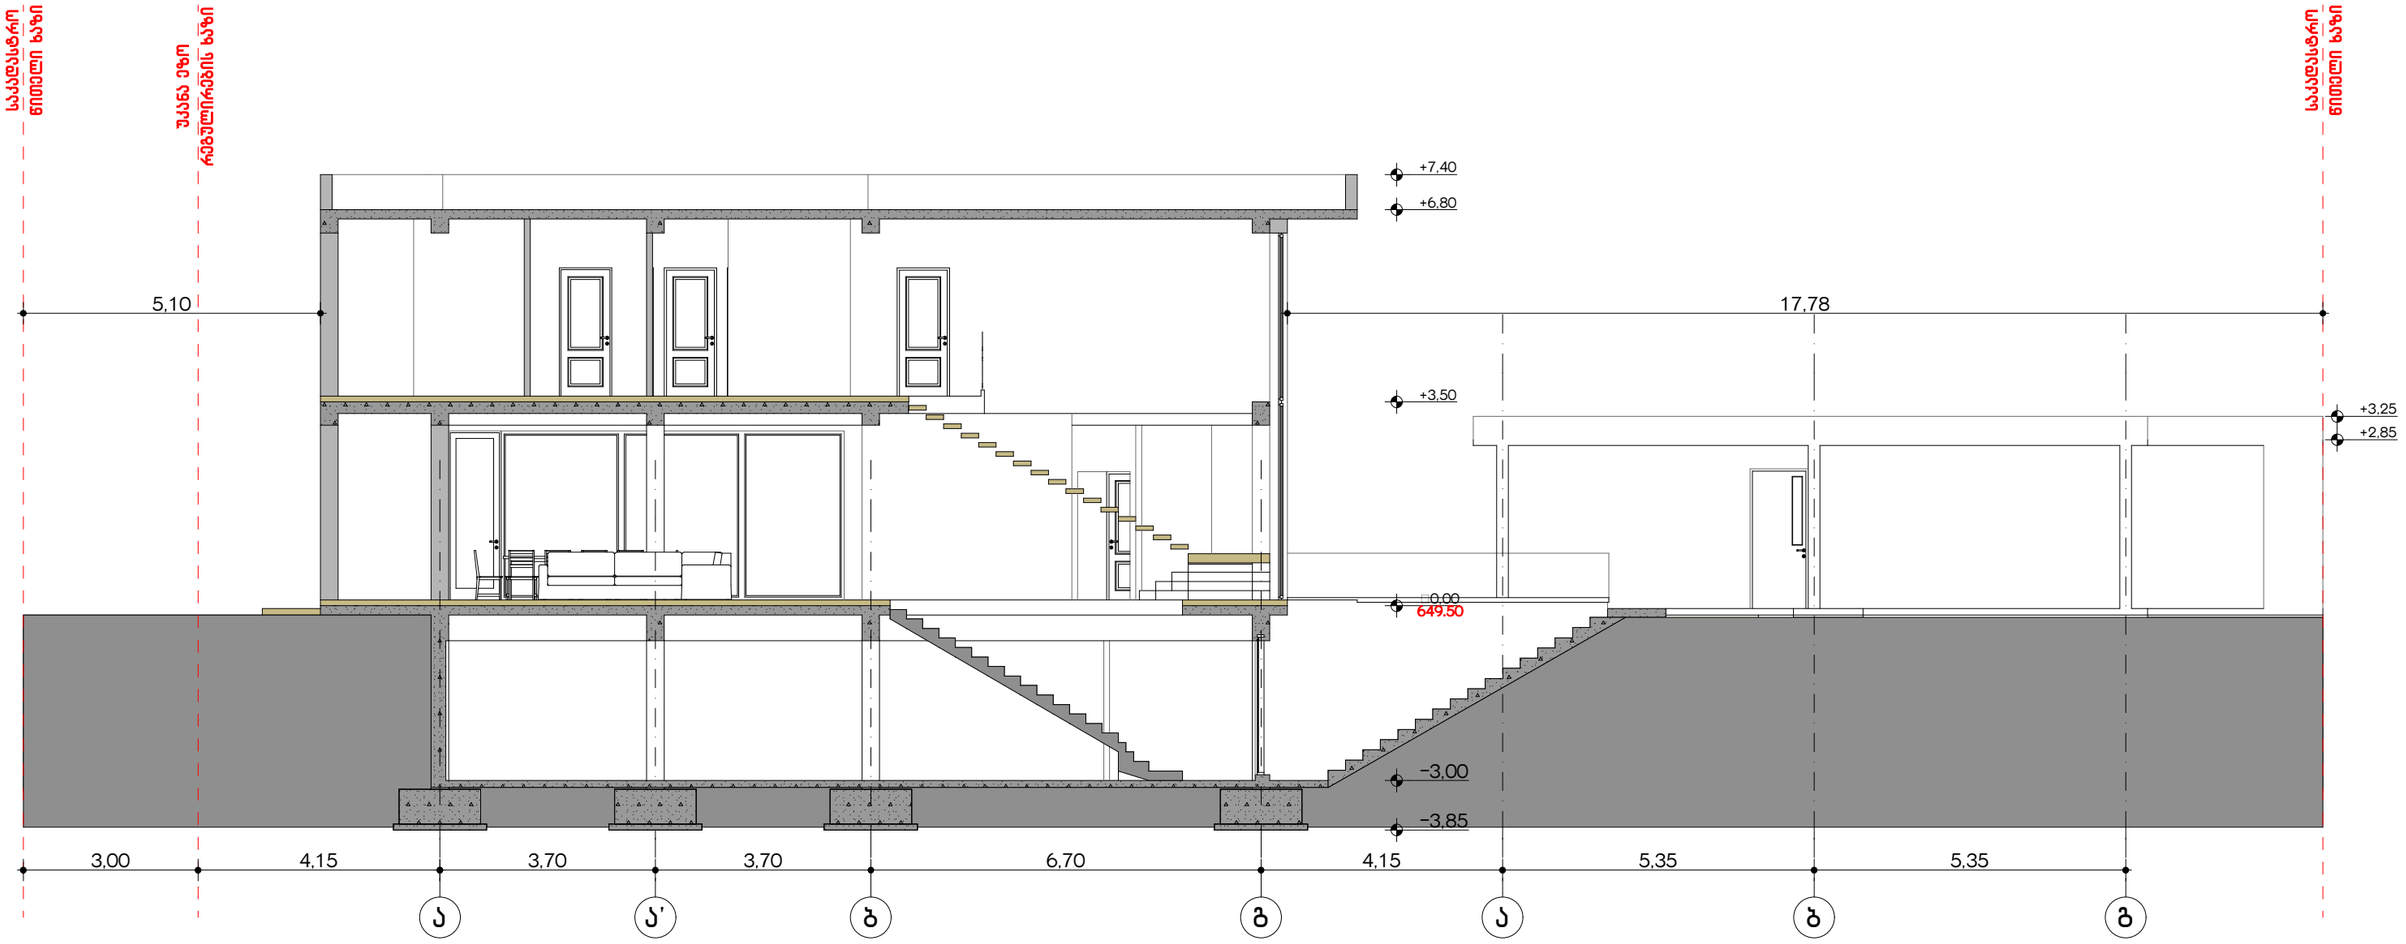

ექსპლიკაცია/შენიშვნა

მისამართი:
თბილისი, სოფელი თხინვალა

პროექტის დასახელება:
ინდივიდუალური ერთბინიანი საცხოვრებელი სახლი

ნახაზის დასახელება/მასშტაბი:
ჭრილი 1-1

A3

დამკვეთი:
ალექსანდრე მოდებაძე

პროექტის ავტორი:
გიორგი ზირაქაშვილი

2026 წ.