
# გენ-გეგმა 1:200

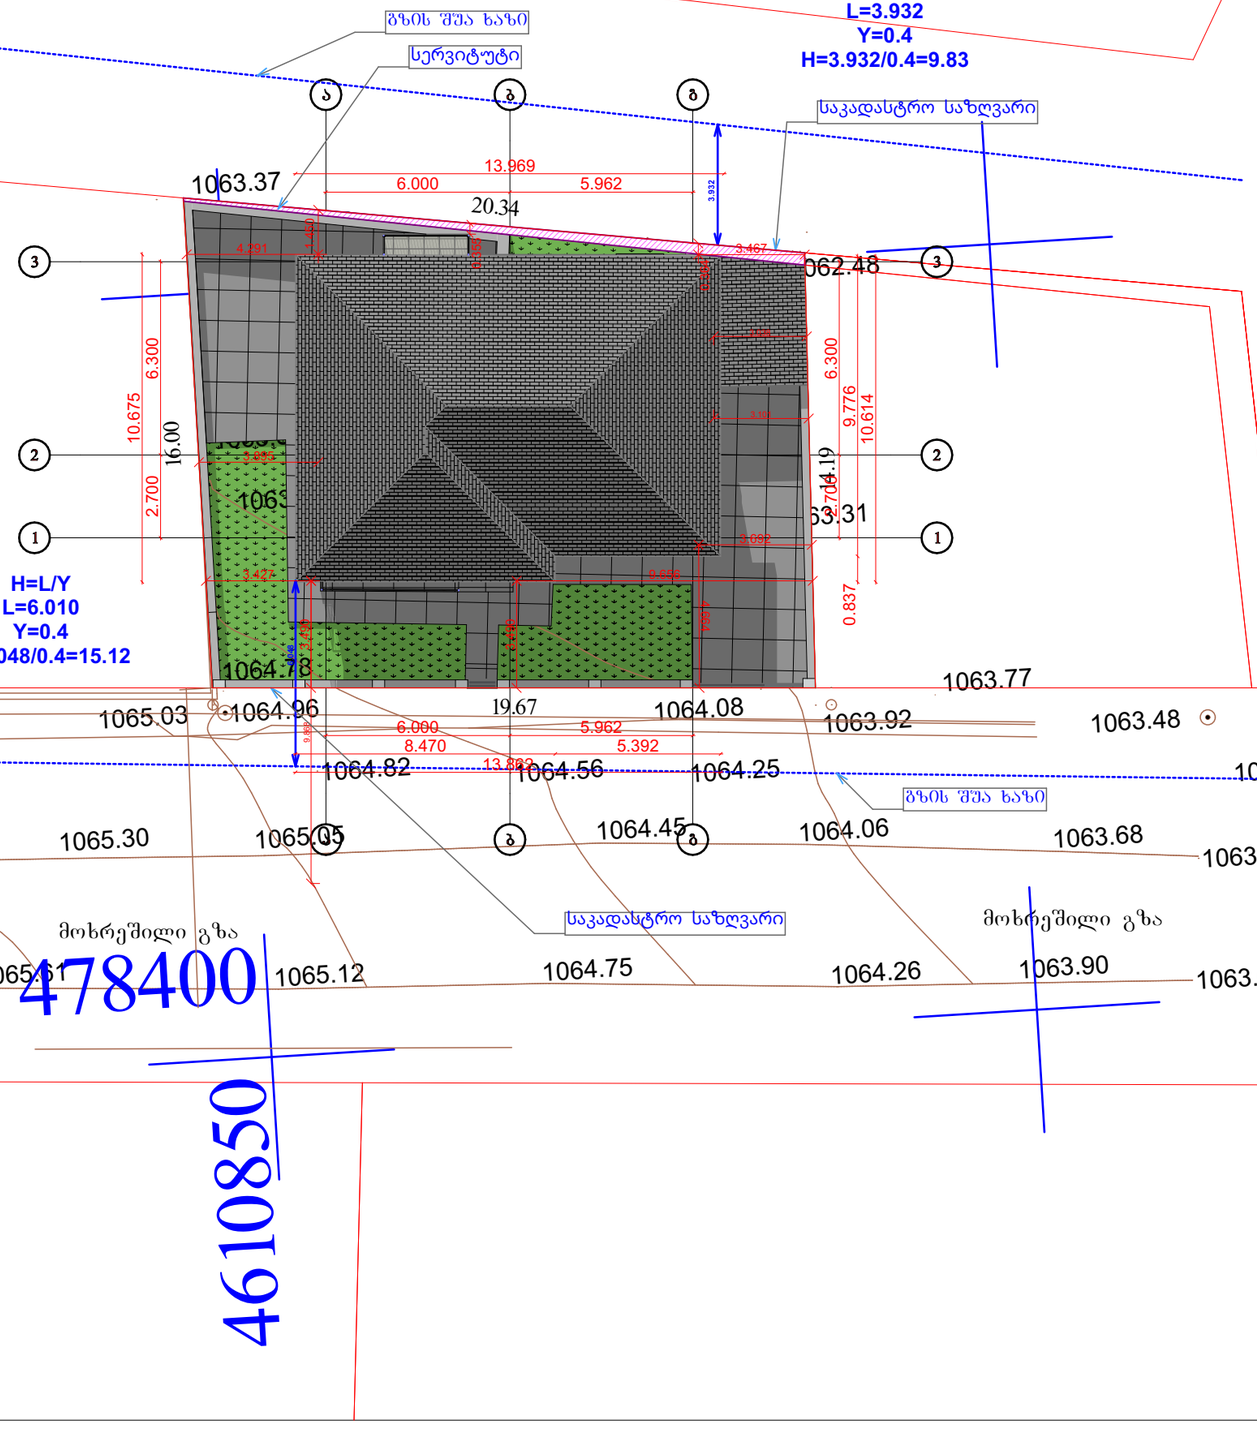


შენიშვნა

სართულის განაშენიანებიის ფართობი

კ-2 კოეფიციენტის საანგარიშო კროკი

საცხოვრებელი სახლის არქიტექტურული პროექტი

დამკვეთი:

ს/კ: 01.81.02.267.005

მისამართი: ქალაქი თბილისი, სოფელი ტაბახმელა


www.DBL.ge

DBL
ARCHITECTURE
STUDIO

შ.პ.ს დიბიელ

მისამართი: ქ. თბილისი, აბაშიძის ქუჩა 34/35

info.dbl.project@gmail.com
+995 595 403 303


პროექტის ნომერი
2023.10-034

ნახაზის ნომერი
1

ნახაზის დასახელება:

გენ-გეგმა 1:200

სტატუსი: მუშა პროექტი

| | |
|---|---|
| დირექტორი: გ.გვარამაძე | |
| მთავარი არქიტექტორი გ.გვარამაძე | |
| არქიტექტორი: მ.ხელაშვილი | |

თარიღი: 2023

მასშტაბი: LayNoInSubset

| ფორმატი | ფურცლების რაოდენობა: | გვერდი |
|---|---|---|
| A3 | #LayNoInSubset | 1 |