Обмерный чертеж жилого дома по II-й Делисской ул. №9
принадлежащего гражданам Чихладзе И.А. и Себискварадзе Е.В.

План II-го этажа

№ 1:100

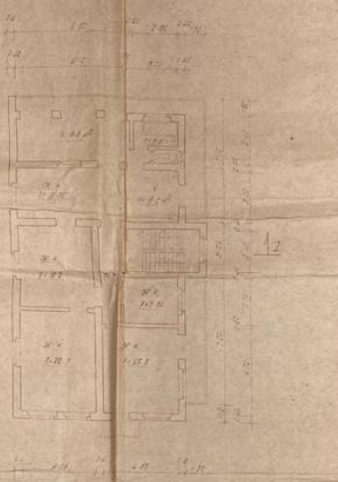

План I-го этажа

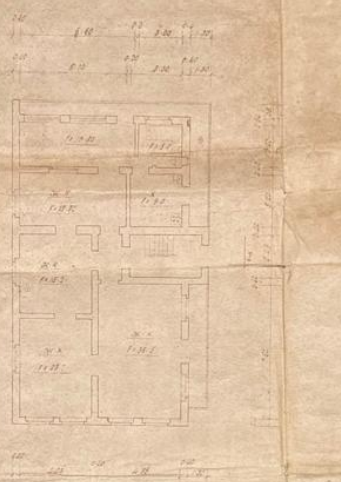

№ 1:100

План подвального этажа

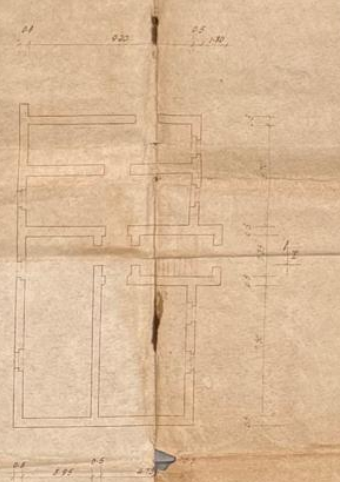

№ 1:100



Главный фасад

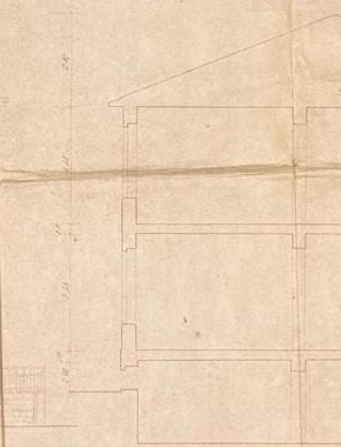

№ 1:50

Разрез I-I

№ 1:50

Генплан

№ 1:200



Обмерный чертеж составлен в замен утвержденного приказом главного архитектора города Тбилиси за № 1136 от 20/II 1958 года, проекта.

Основные показатели

1.	Жилая площадь	188.3 м²
2.	Полезная площадь	258.5 м²
3.	Об'ем здания	1.93 м³
4.	Площадь участка	400 м²

Обмерный чертеж составл

(Чихладзе)

Обмерный чертеж
согласован с зам. главного
архитектора города
(Пелашвили)

План II-го этажа

М 1:100

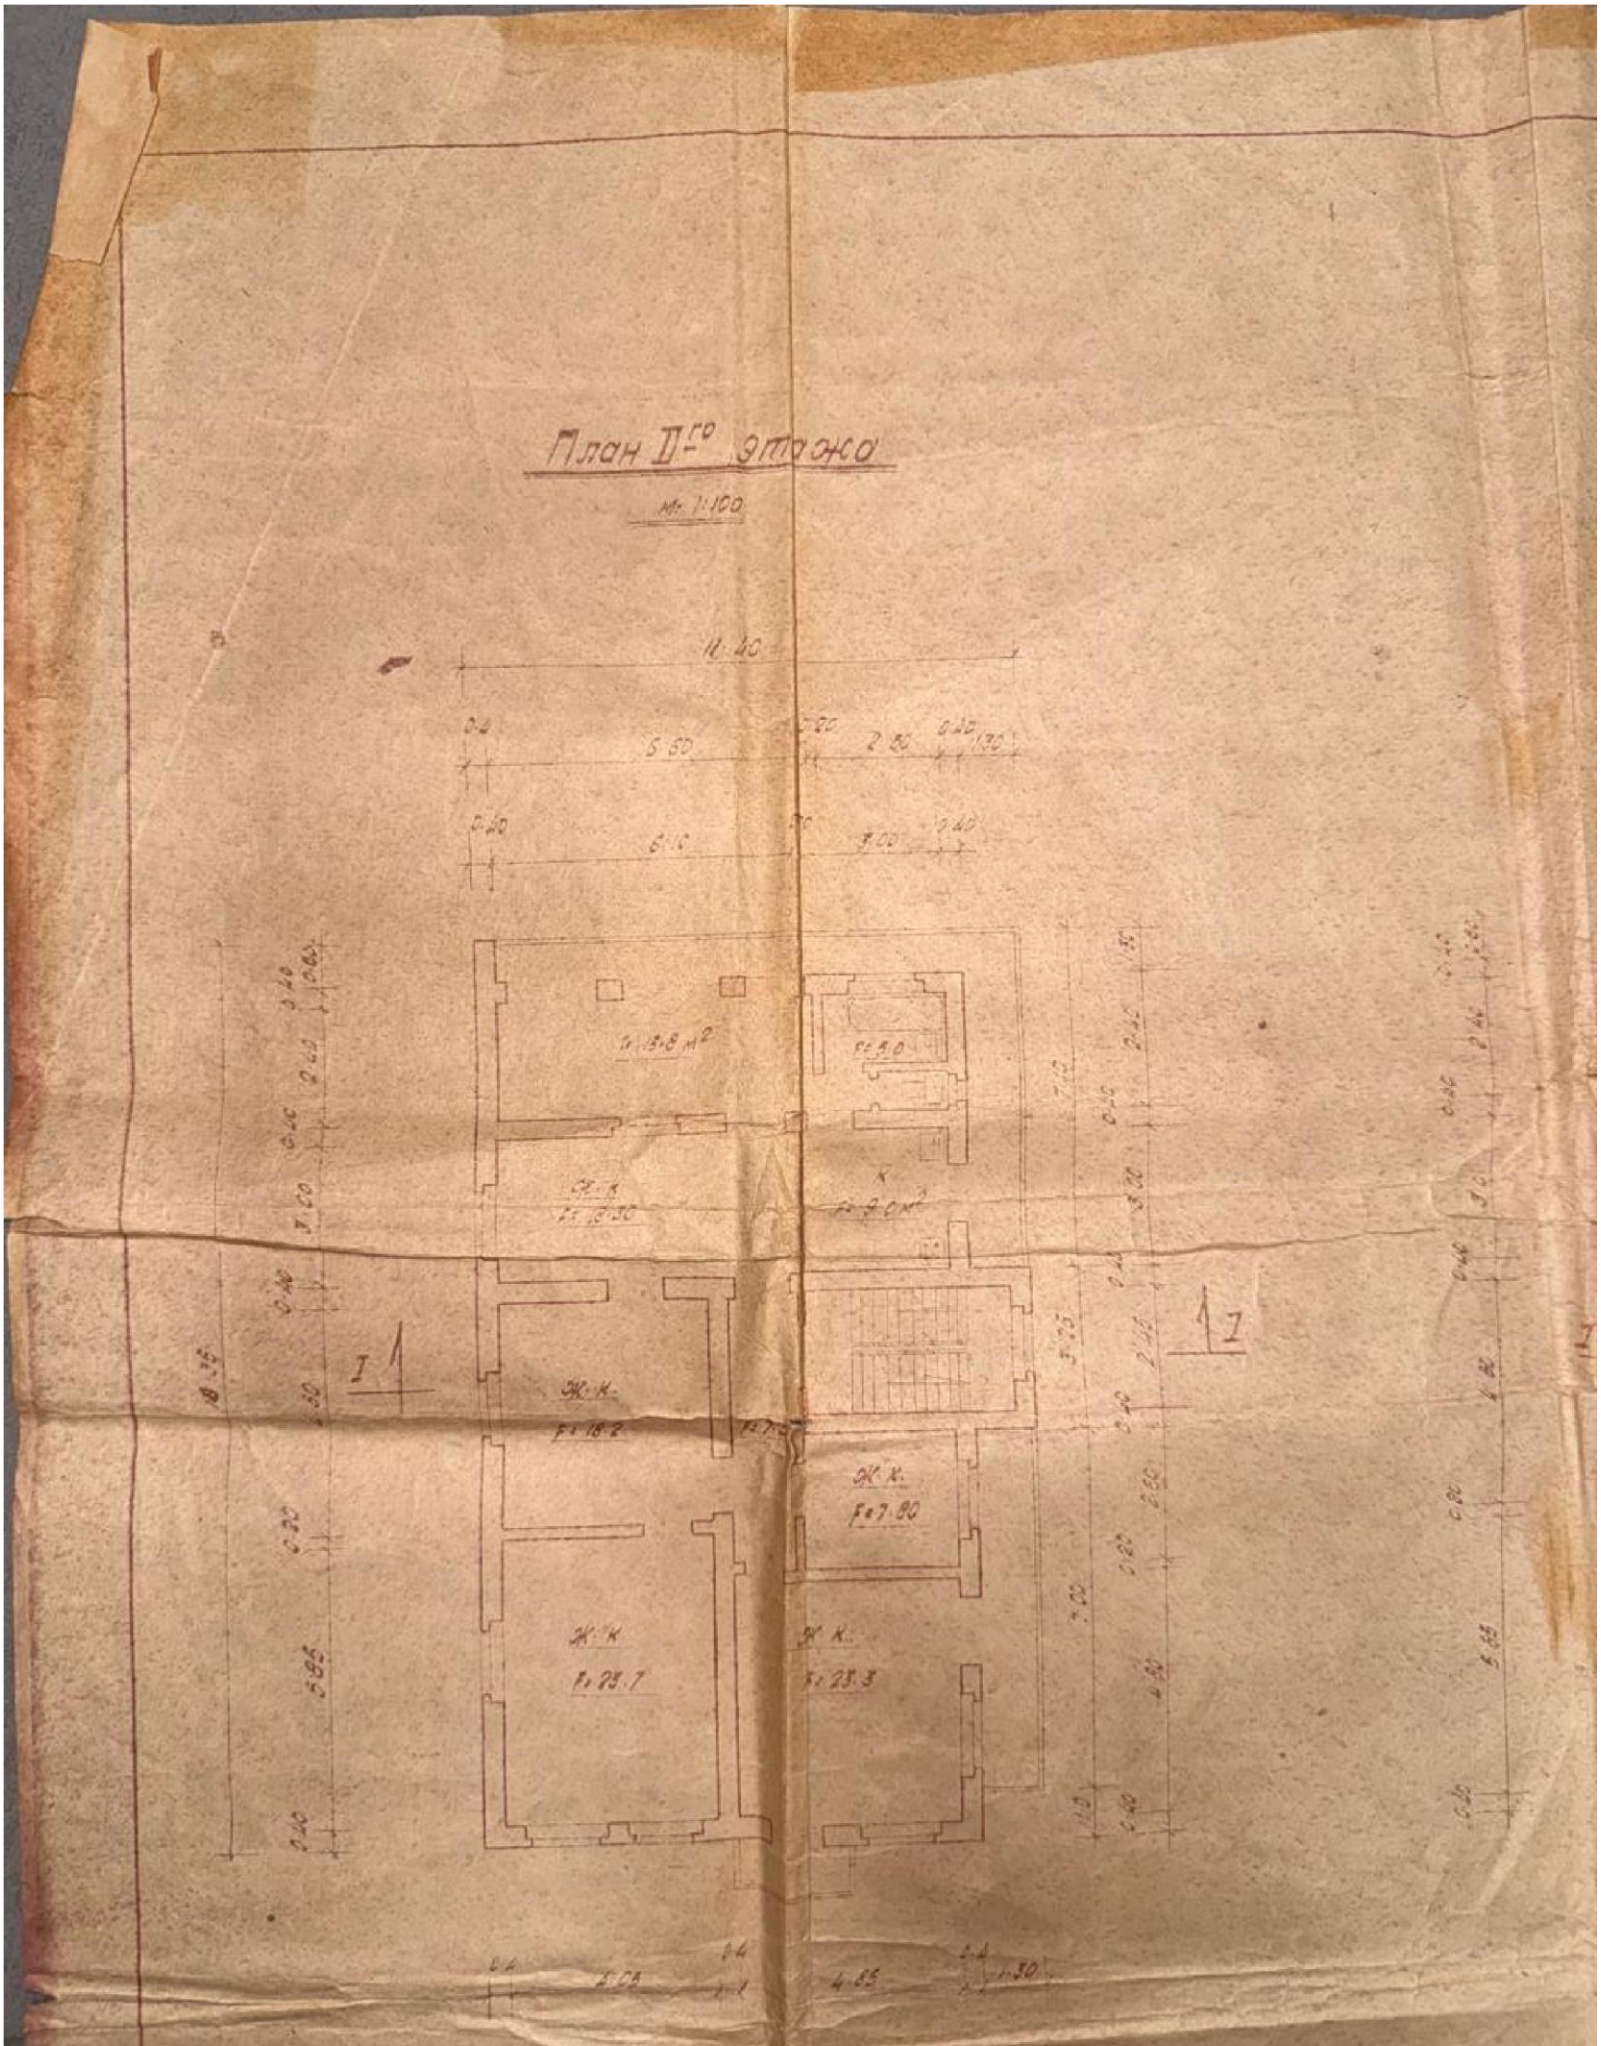

Обмерный чертеж жилого дома по II-й Делисской ул.
принадлежащего гражданом Чихладзе И. А и Себ

План I-го этажа

м=1:100

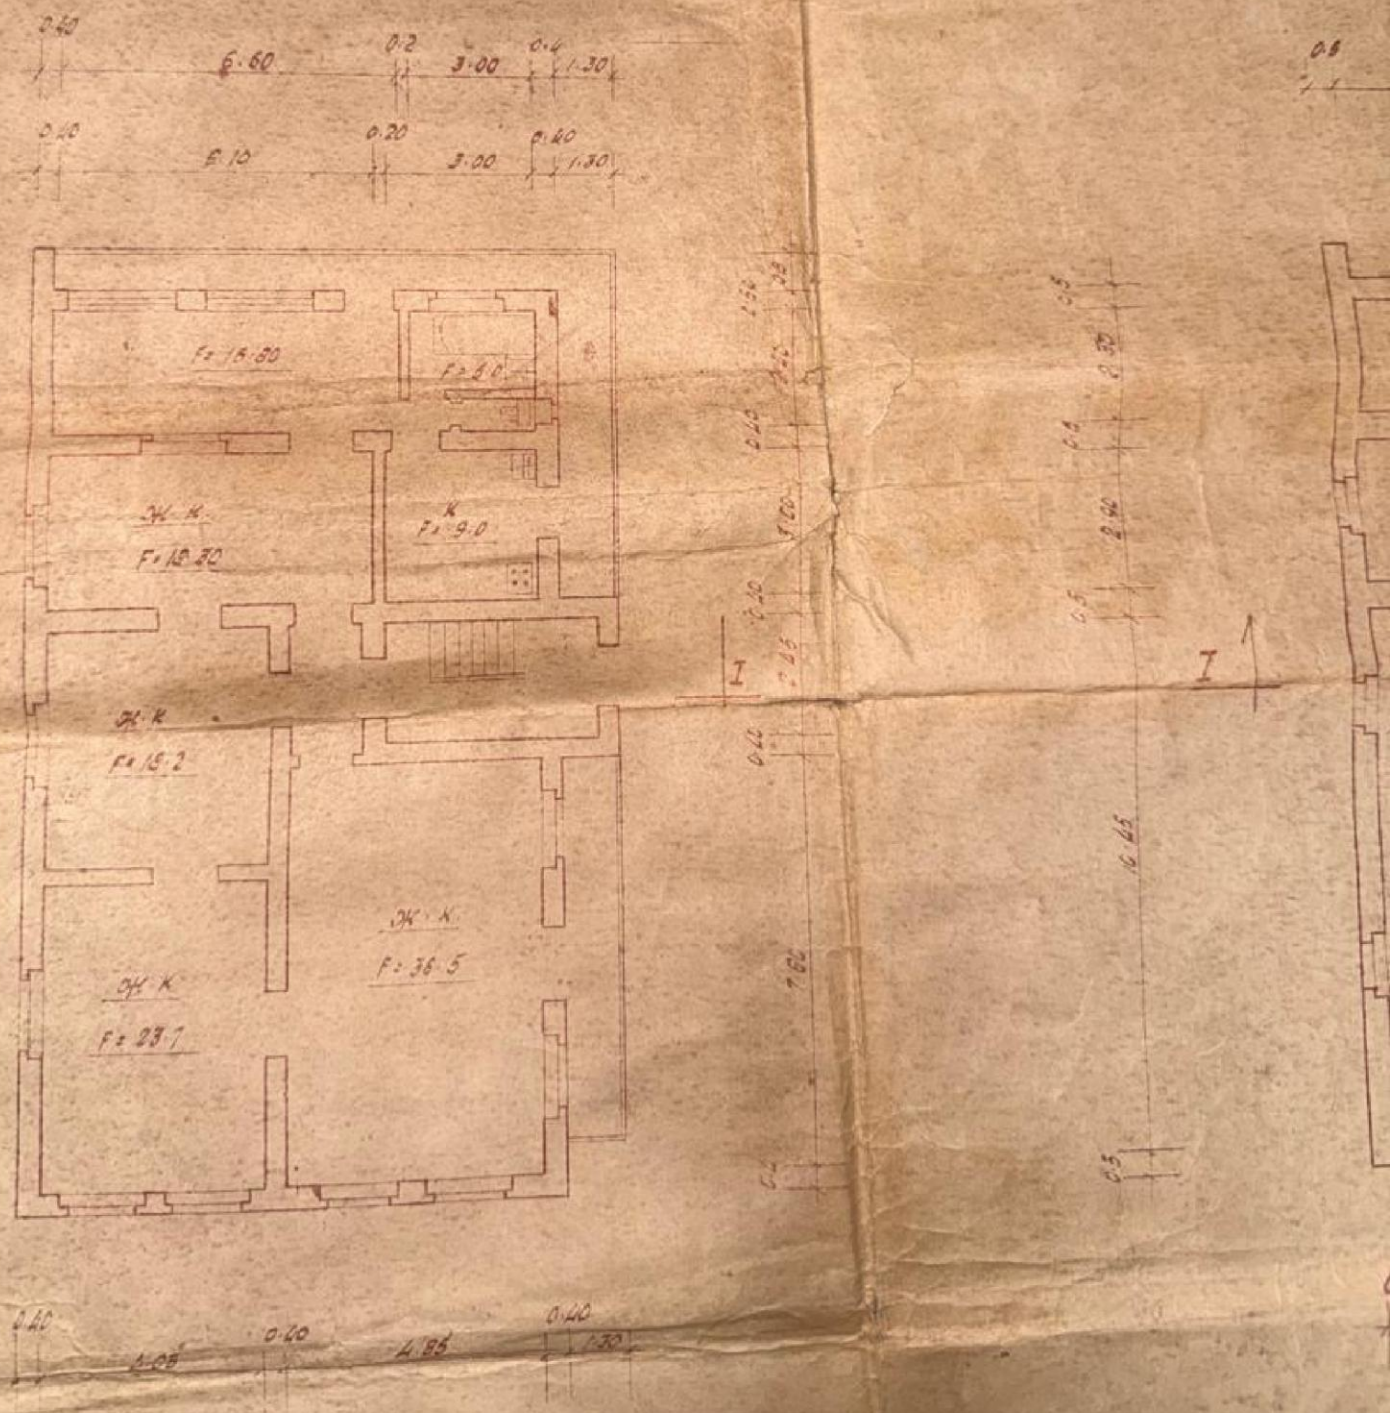

II-й Делисской ул. №9

м Чихладзе И.А и Себисквирадзе Г.В.

План подвального этажа

М=1:100

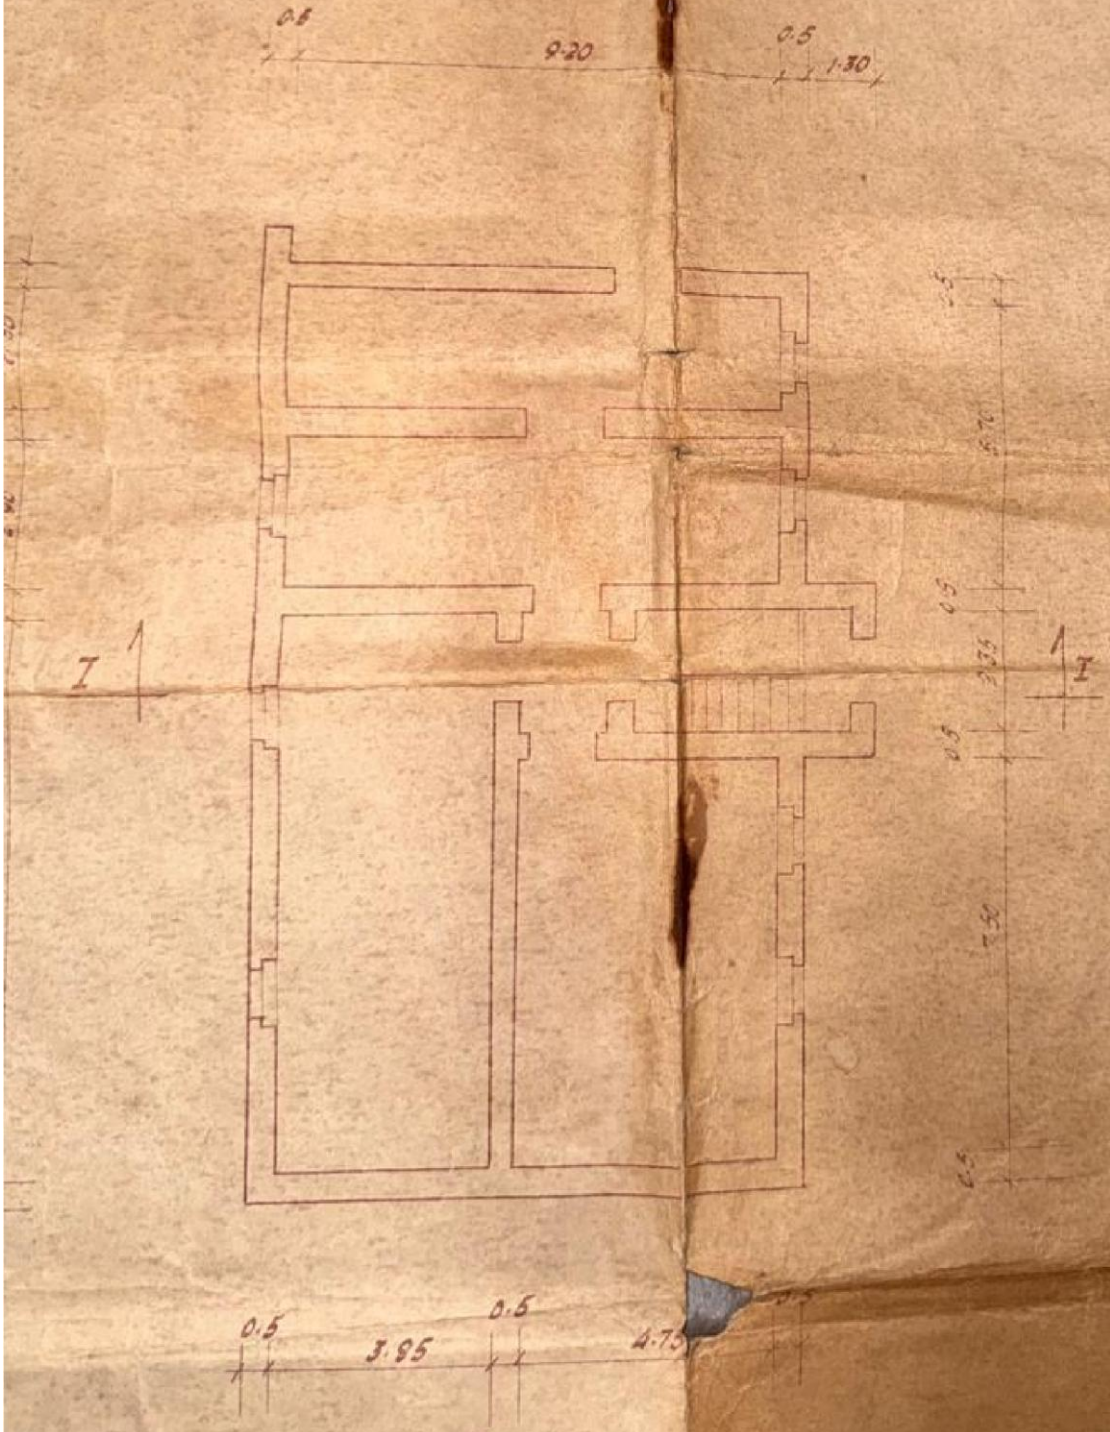

Главный фасад

М 1:50

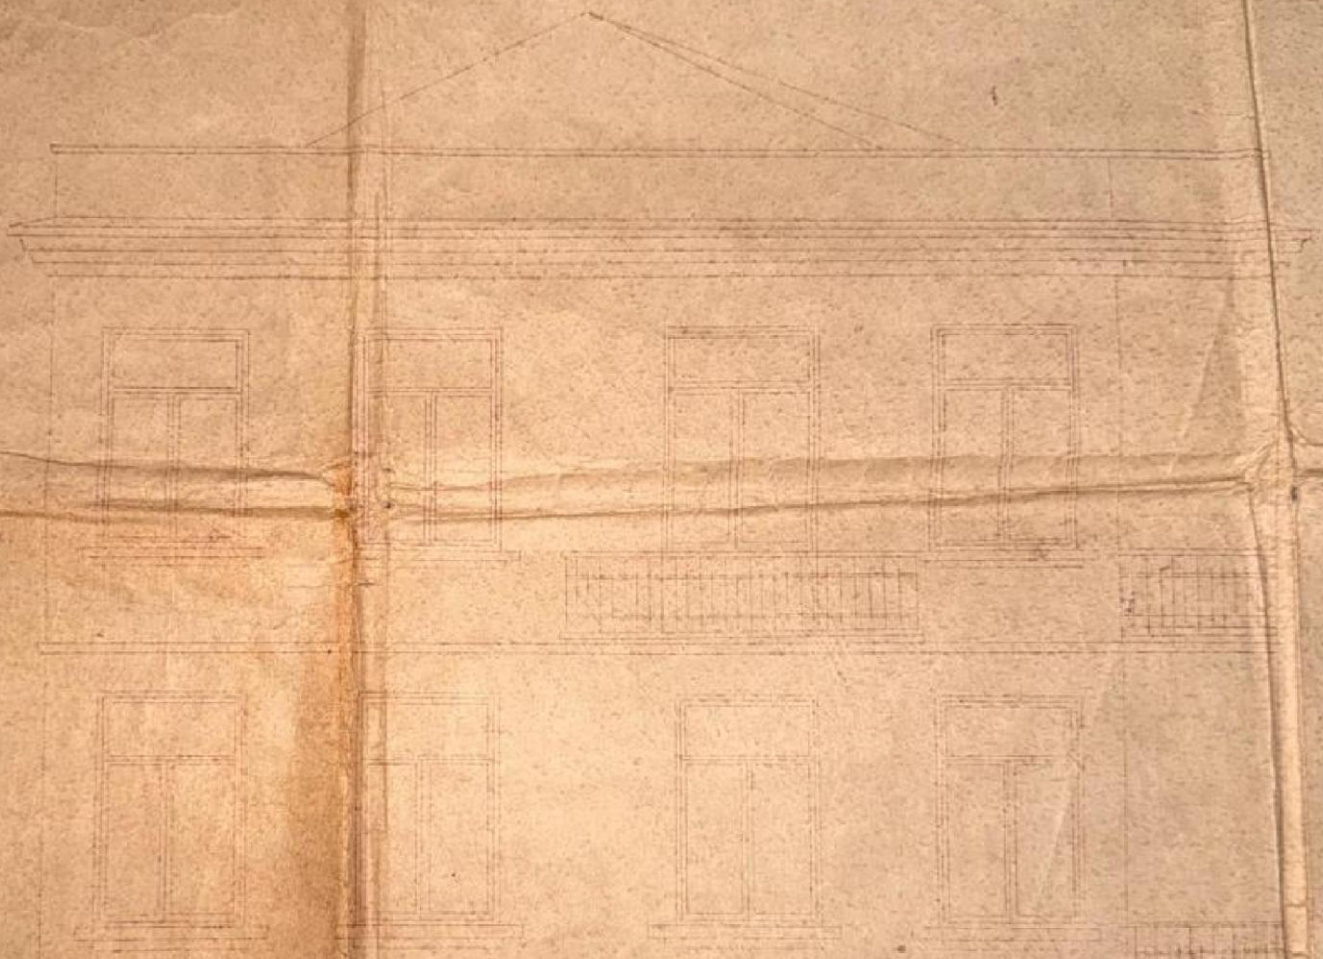

1.25 4.85 0.40 1.30 0.5 3.95 0.5 4.70

Разрез I-I

М: 1:50

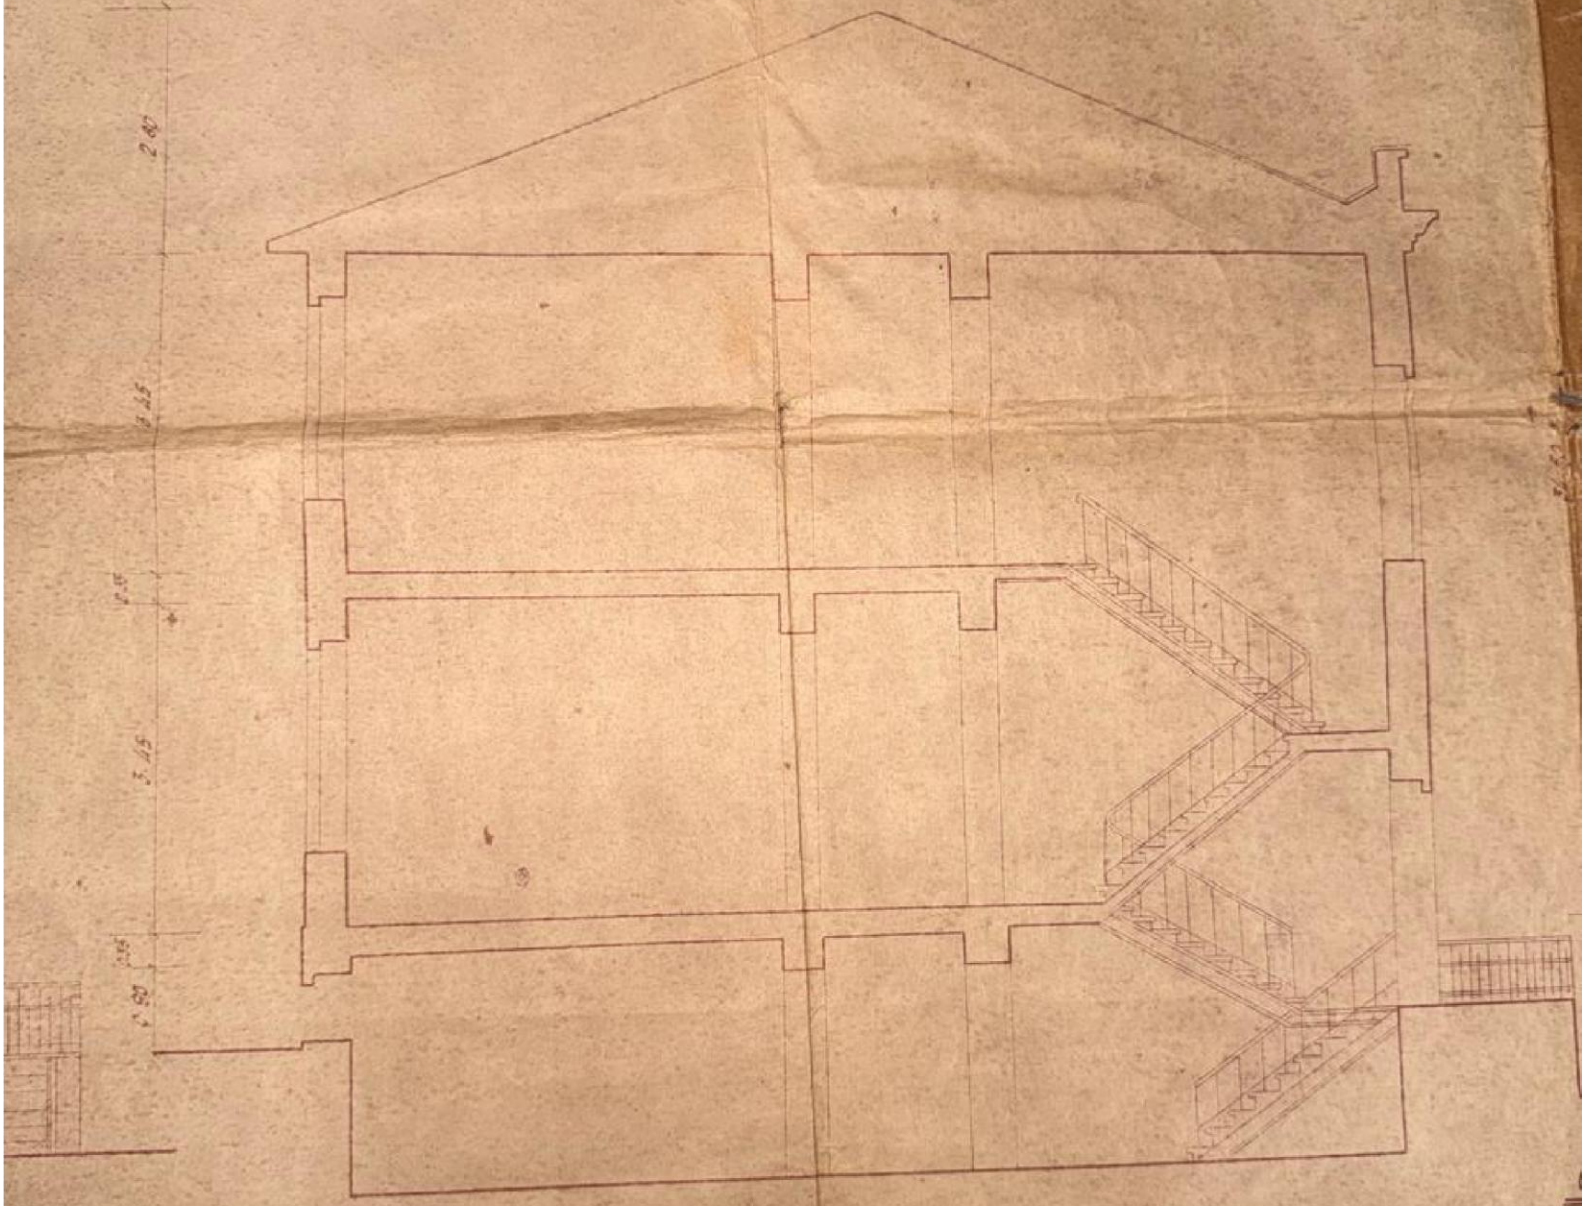

Обмерный чертеж составлен в замен утвержденного приказом главного архитектора города Тбилиси за № 1136 от 20/III 1958 года, проекта.

1. Жилая
2. Полезно
3. Об'ем з
4. Площа

Обмерный
сос

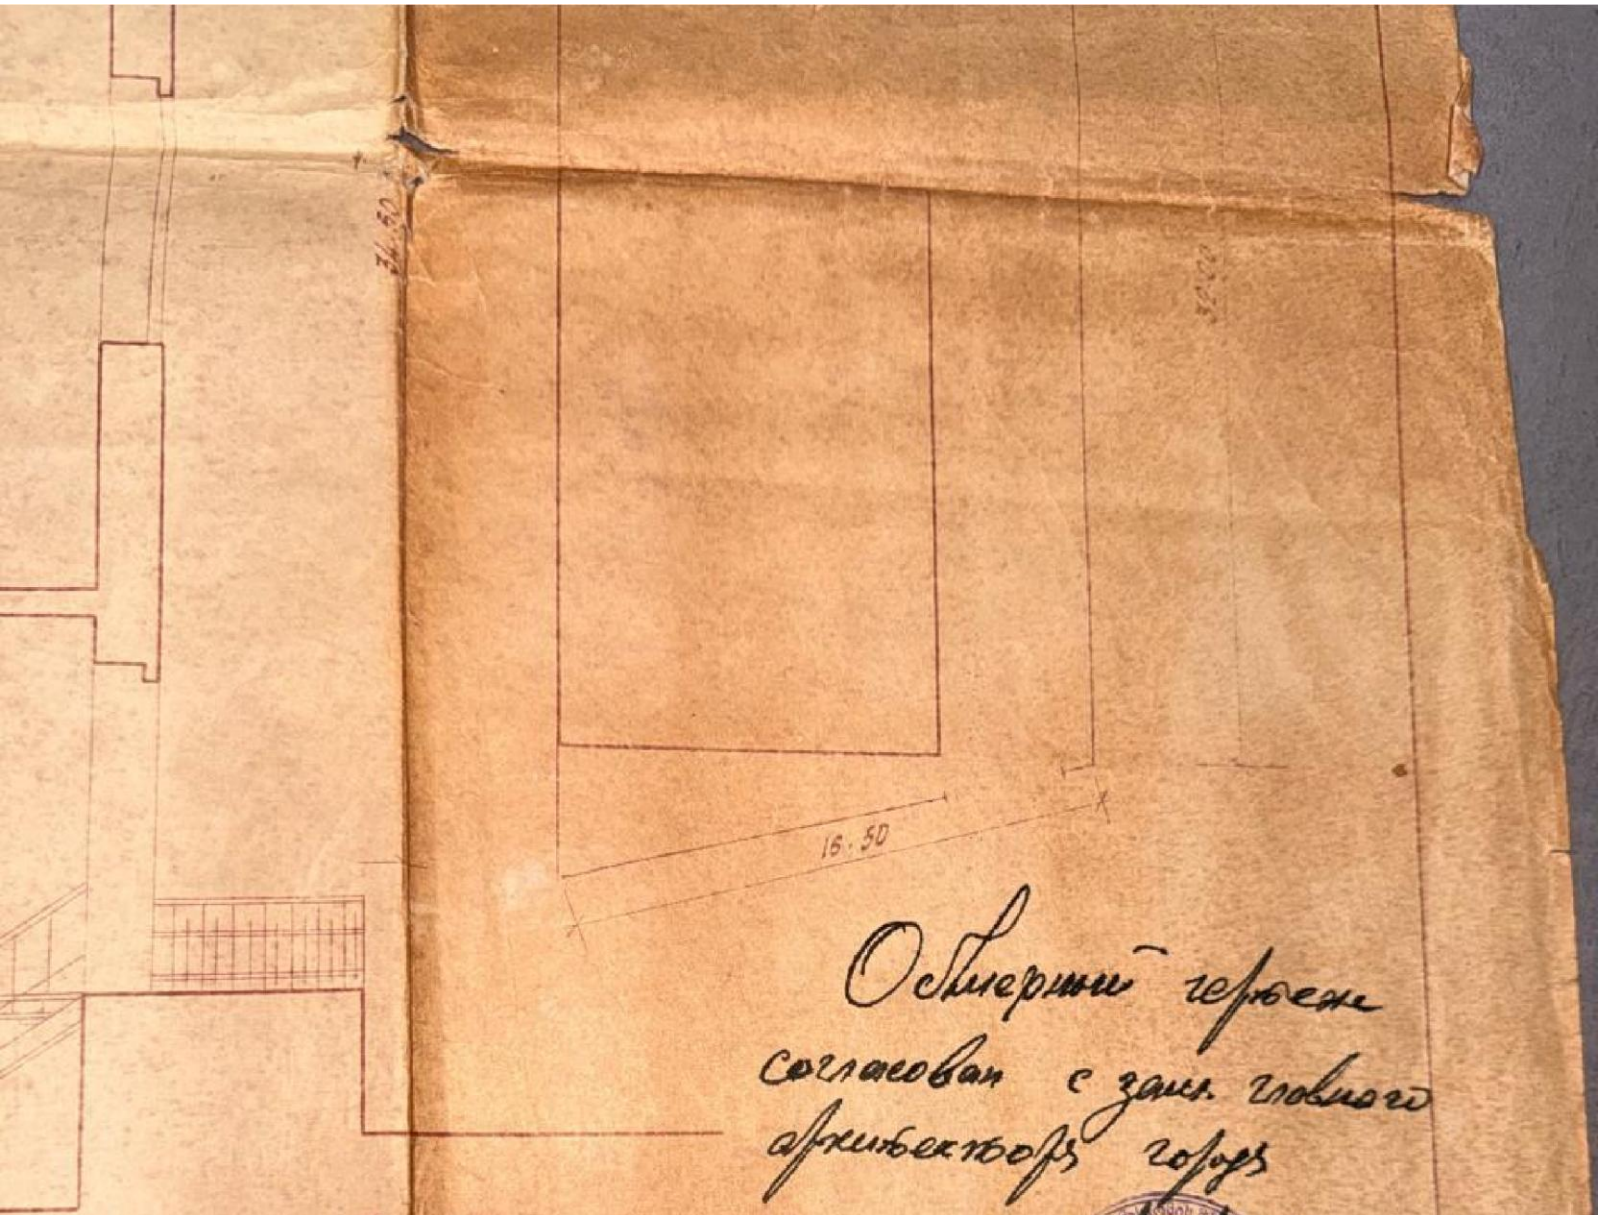

Обмерный чертеж
согласован с зам. главного
архитектора города

(Челидзе)

Основные показатели

1.	Жилая площадь	188.0 м²
2.	Полезная площадь	258.6 м²
3.	Об'ем здания	1195 м³
4.	Площадь участка	480 м²

Обмерный чертеж
составил

(Чихладзе)