Обмерный чертеж жилого дома по II-й Делисской ул. №9
принадлежащего гражданам Чихладзе И.А. и Себискварадзе Е.В.

План II-го этажа

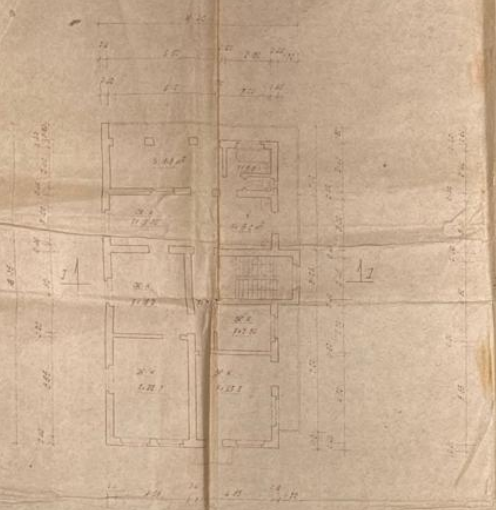

План I-го этажа

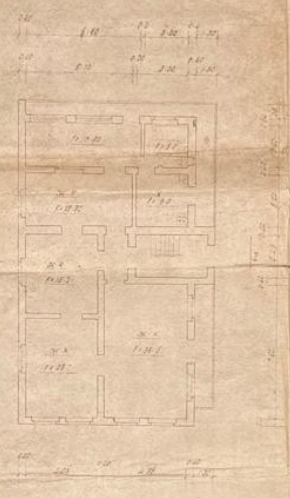

План подвального этажа

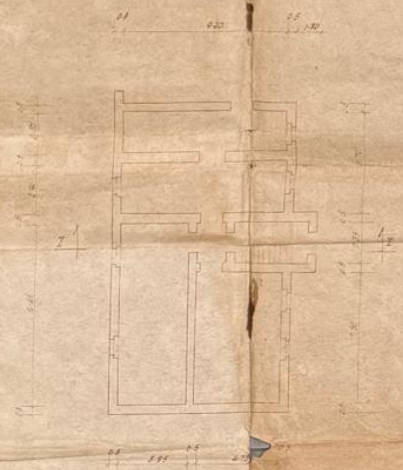

Главный фасад



Разрез I-I

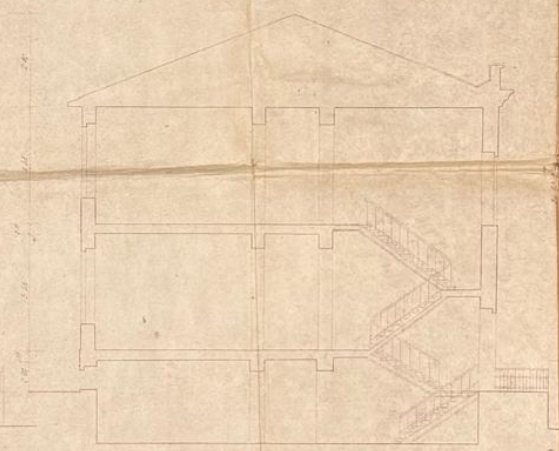

Генплан



Обмерный чертеж составлен в замен утвержденного приказом главного архитектора города Тбилиси за № 1136 от 20/II 1958 года, проекта.

Основные показатели

1.	Жилая площадь	188.3 м²
2.	Полезная площадь	258.5 м²
3.	Об'ем здания	1.93 м³
4.	Площадь участка	400 м²

Обмерный чертеж составл (Чихладзе)

Обмерный чертеж согласован с зам. главного архитектора города (Пелашвили)

План II-го этажа

М 1:100

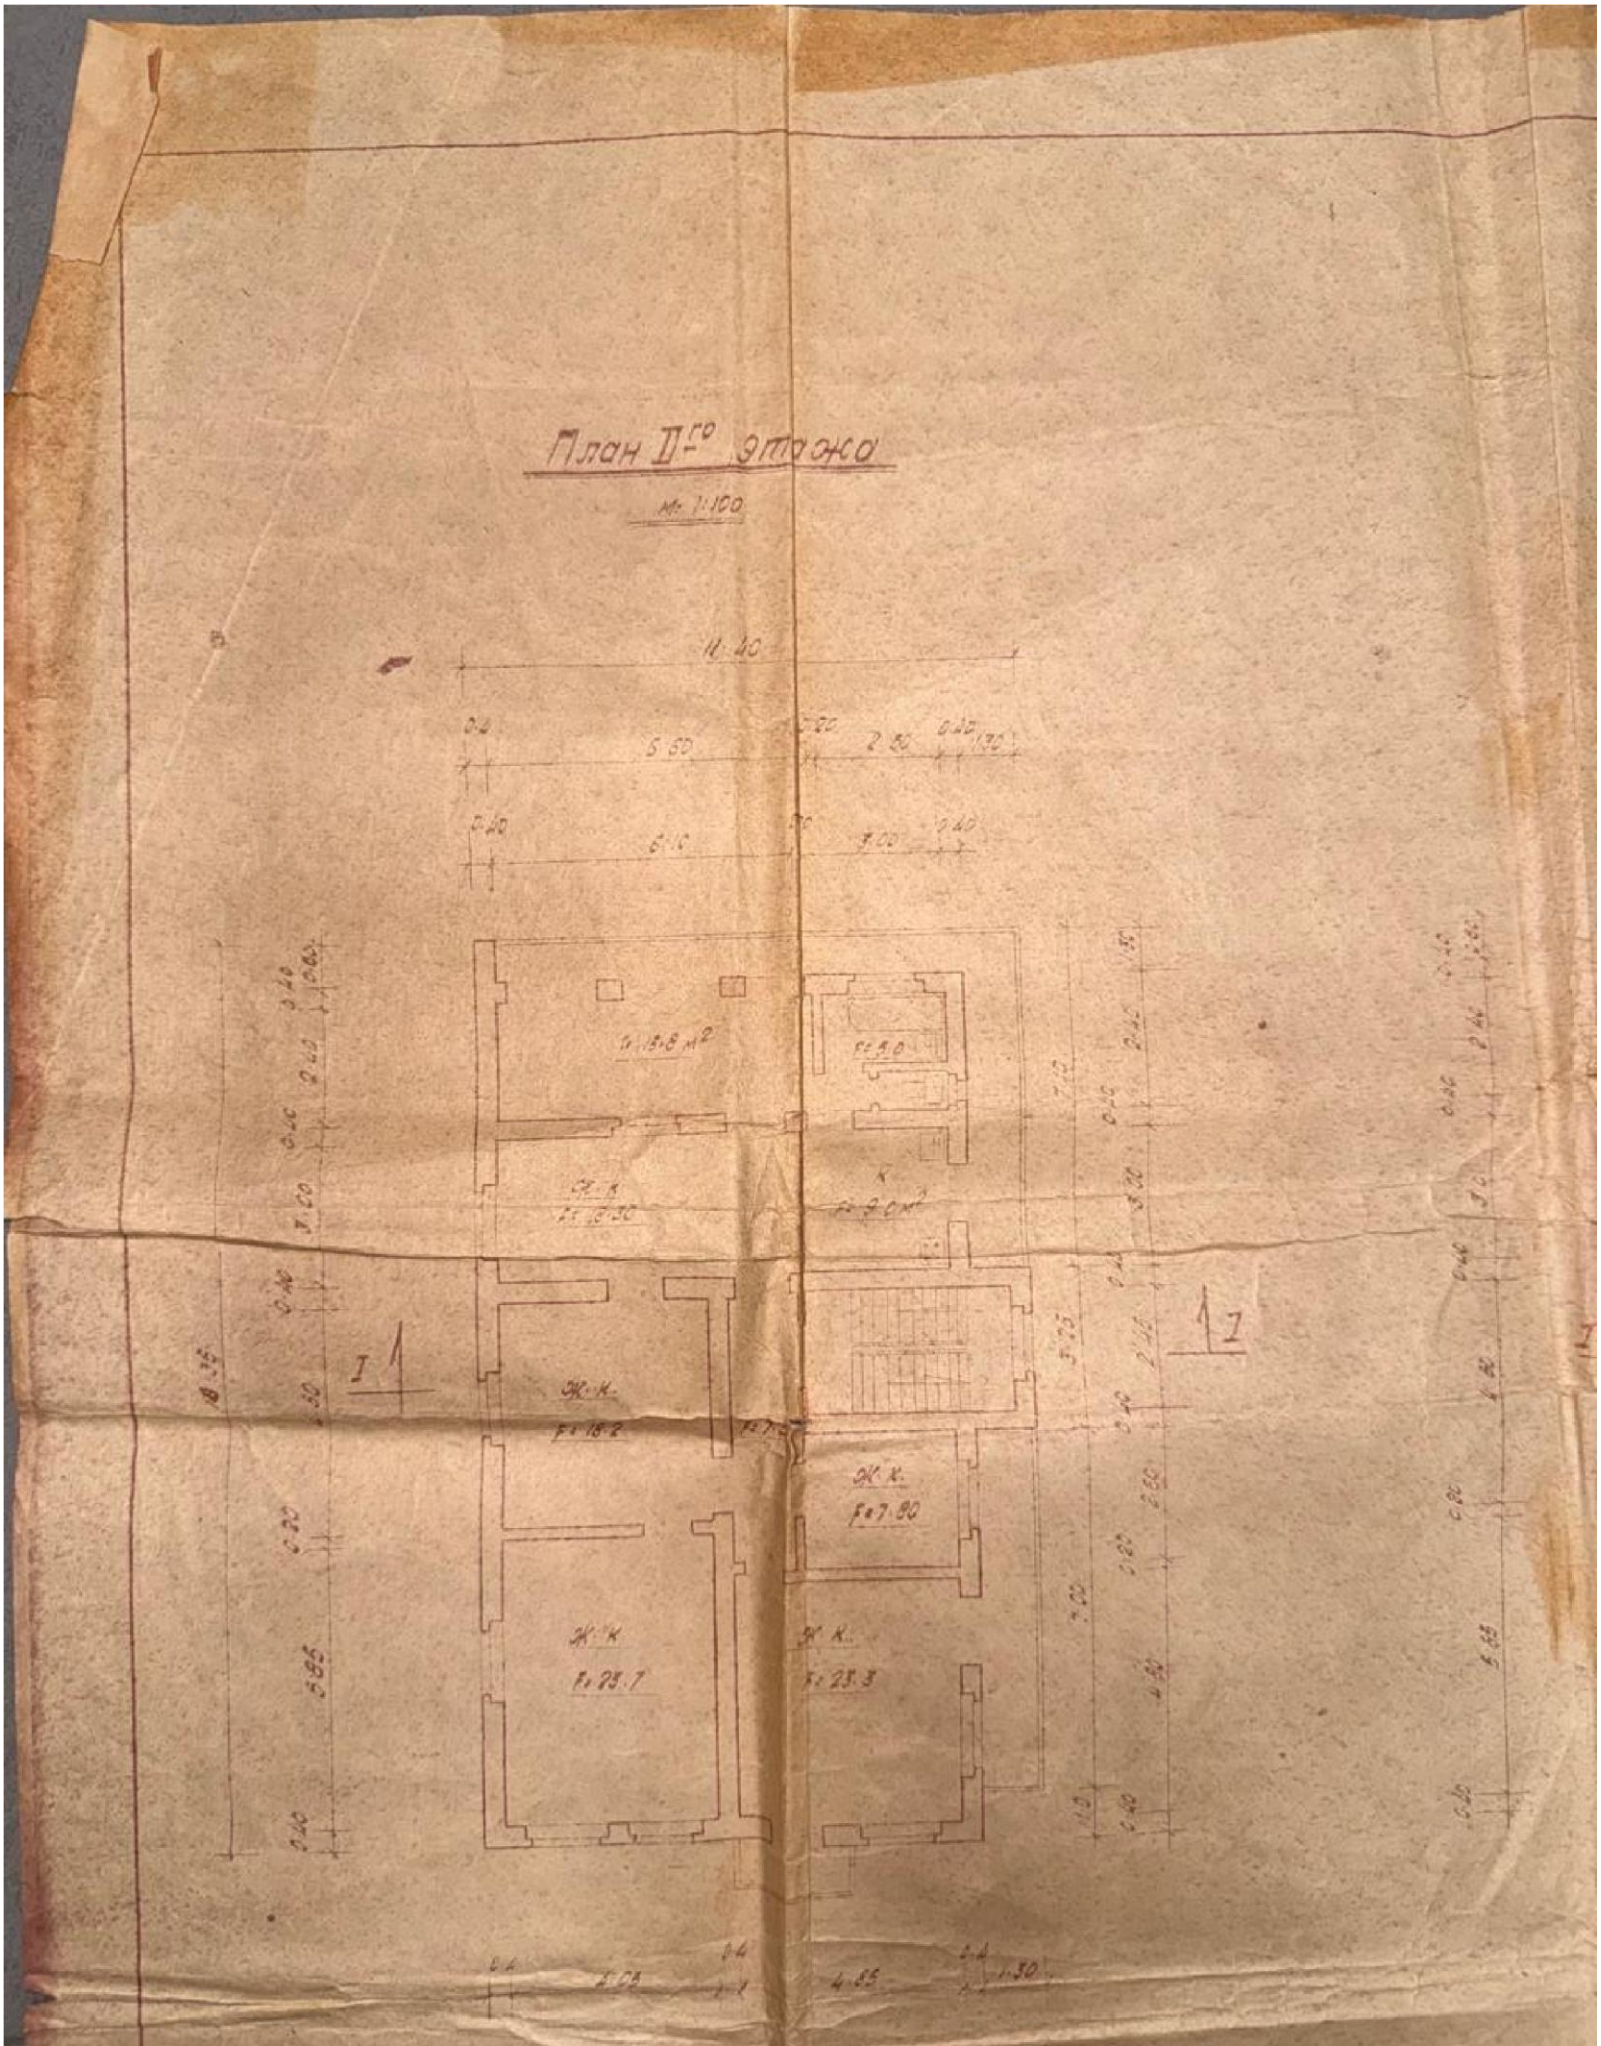

Обмерный чертеж жилого дома по II-й Делисской ул.
принадлежащего гражданом Чихладзе И. А и Себ

План I-го этажа

м=1:100

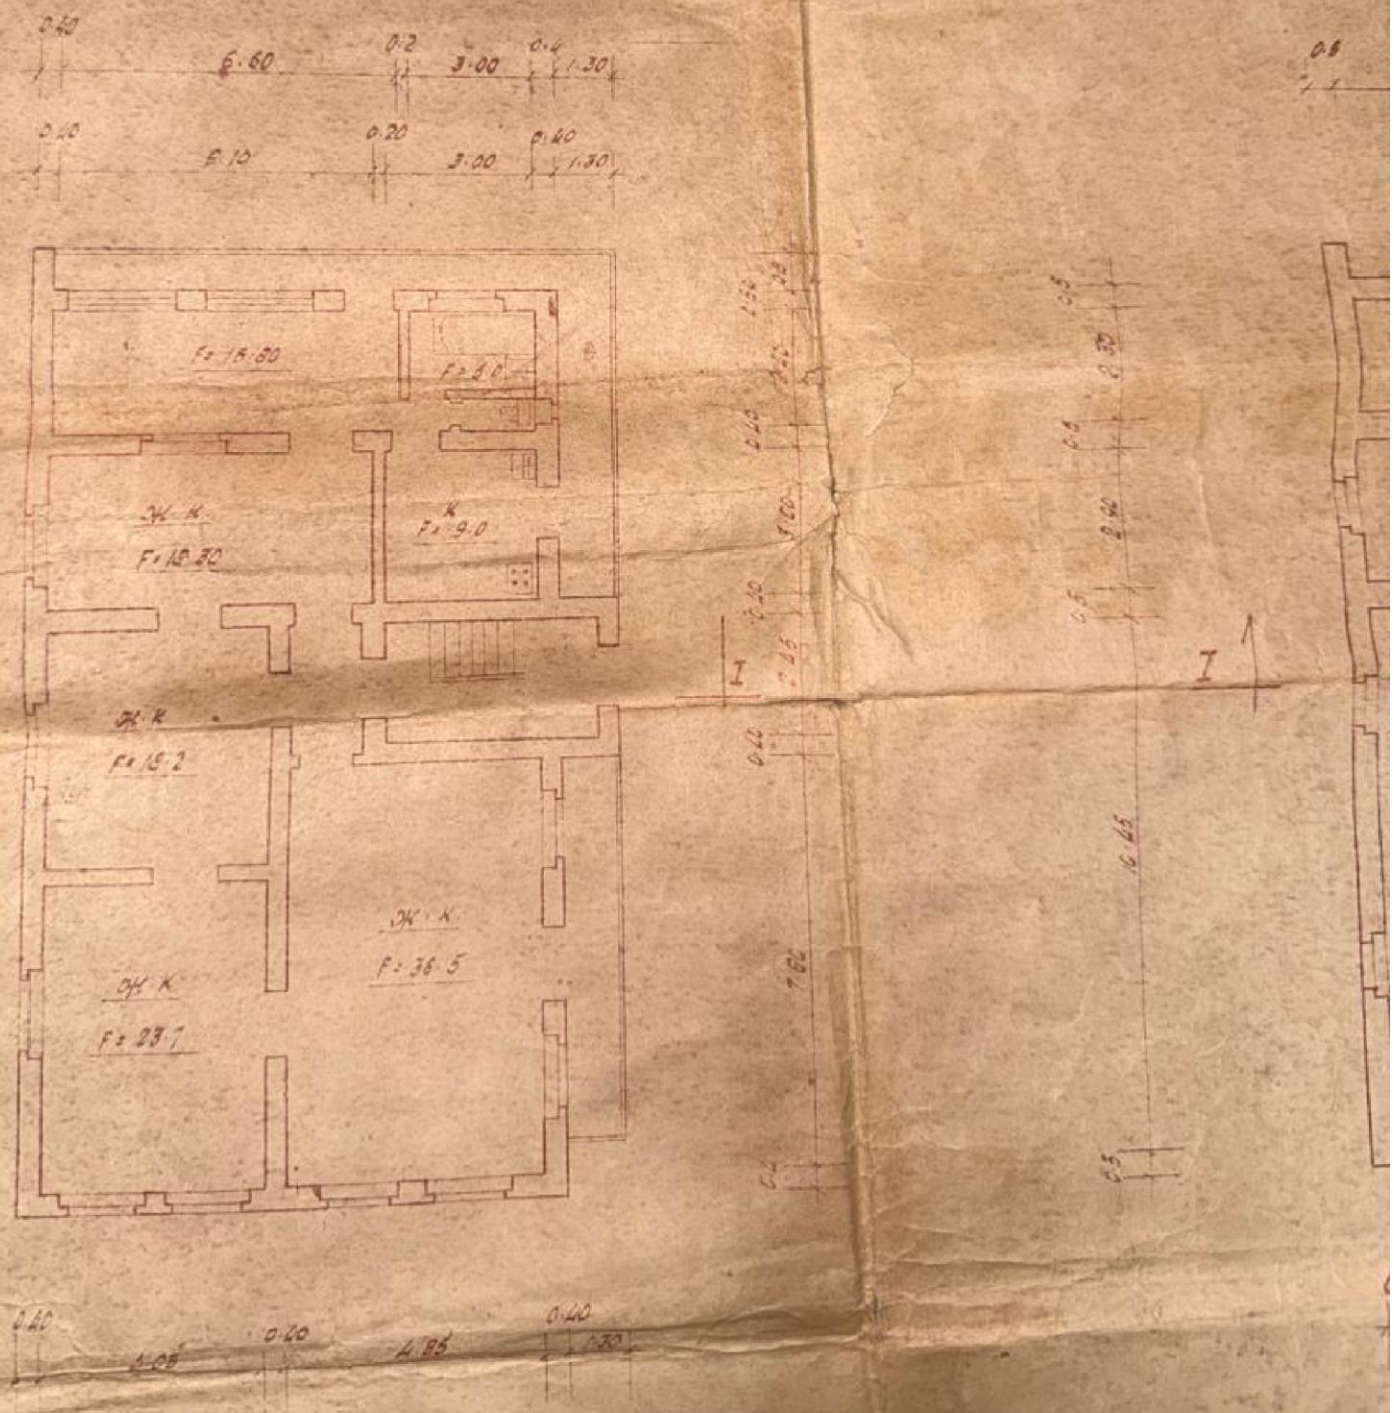

II-й Делисской ул. №9

м Чихладзе И.А и Себисквирадзе Г.В.

План подвального этажа

М=1:100

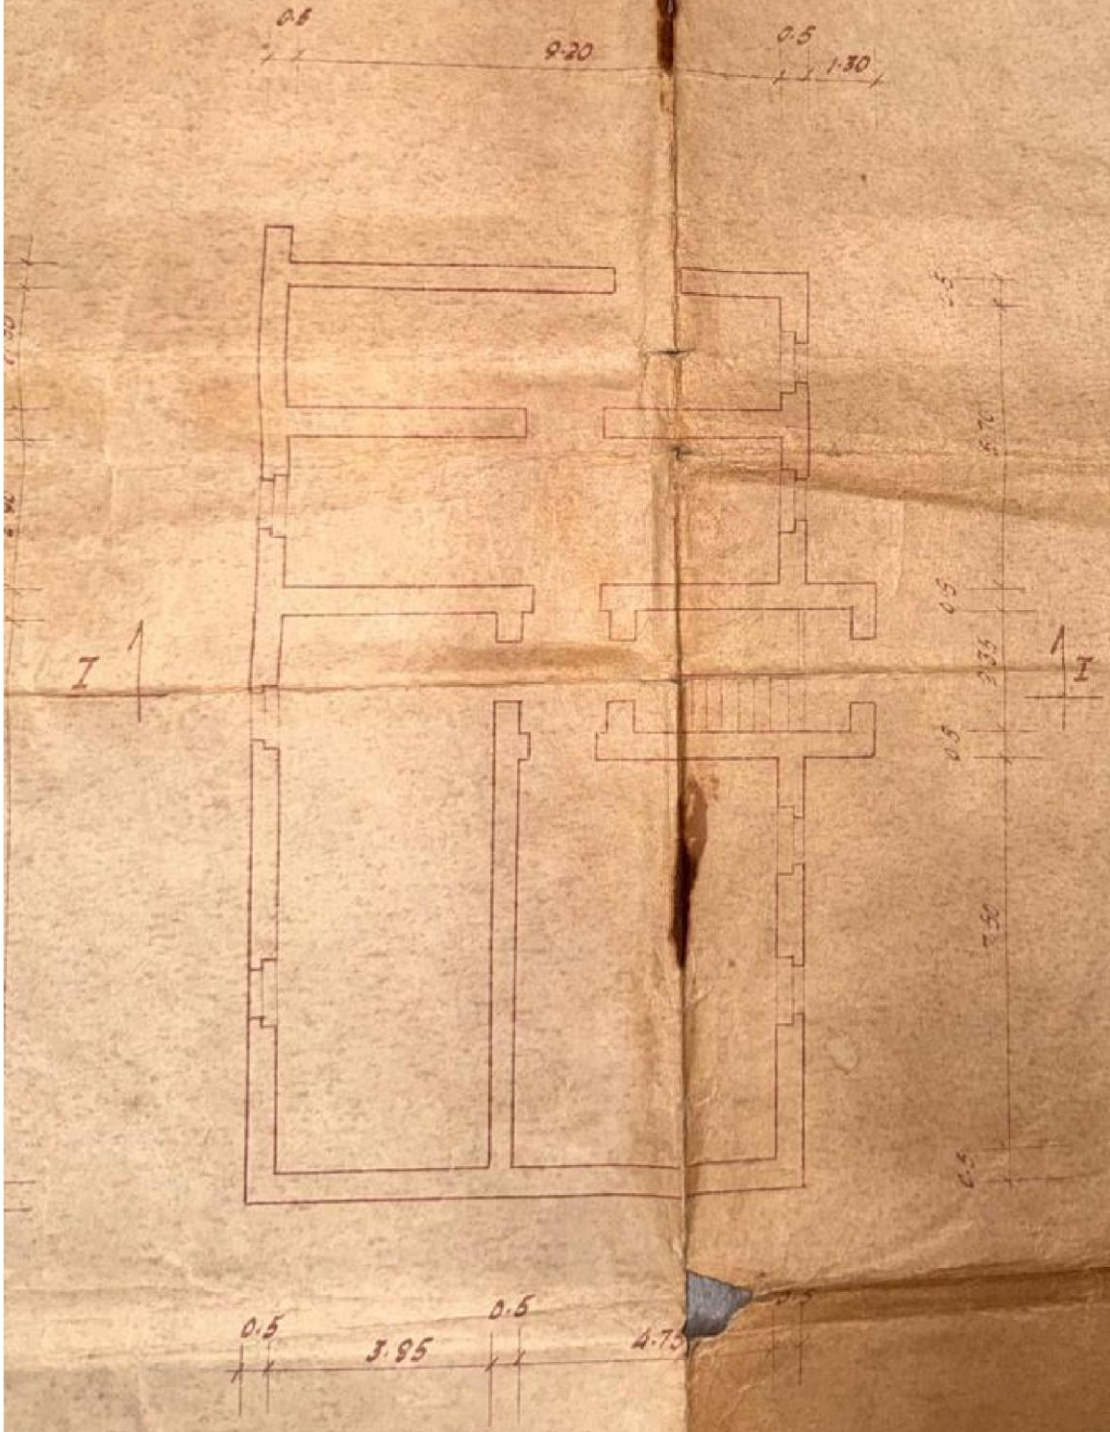

Главный фасад

М 1:50

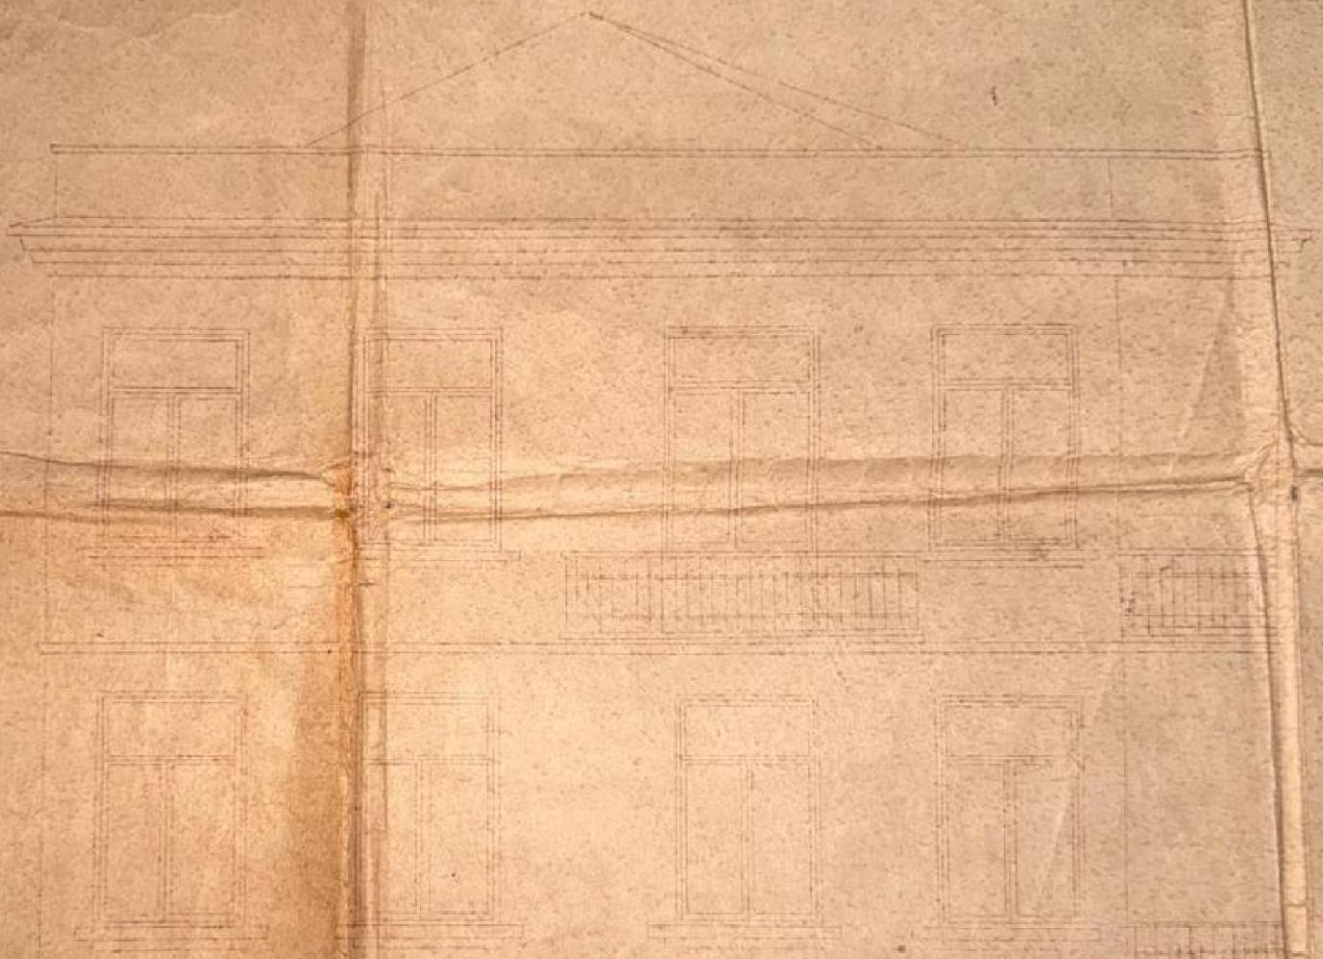

1.25 4.85 0.40 1.30 0.5 3.95 0.5 4.70

Разрез I-I

М: 1:50

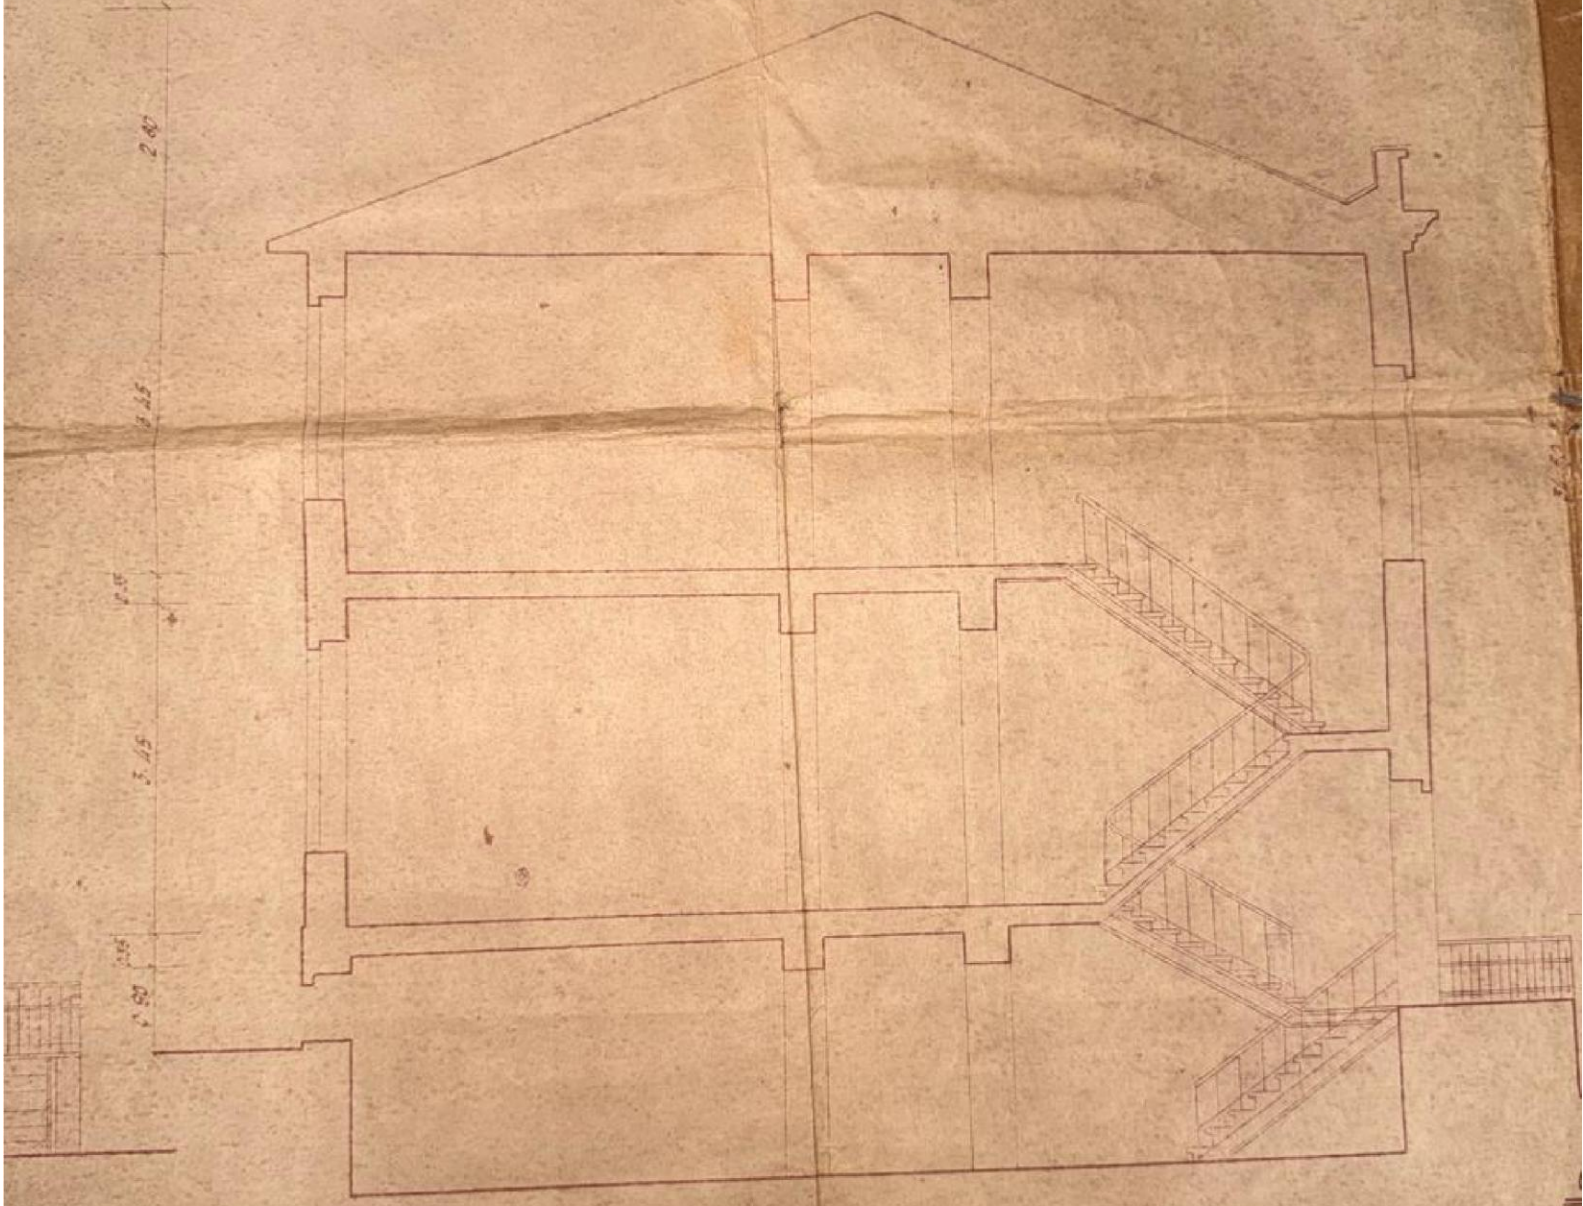

Обмерный чертеж составлен в замен утвержденного приказом главного архитектора города Тбилиси за № 1136 от 20/III 1958 года, проекта.

1. Жилая
2. Полезно
3. Об'ем з
4. Площа

Обмерный
сос



Обмерный чертеж
согласован с зам. главного
архитектора города

(Челидзе)

Основные показатели

1.	Жилая площадь	188.0 м²
2.	Полезная площадь	238.6 м²
3.	Об'ем здания	1195 м³
4.	Площадь участка	280 м²

Обмерный чертеж
составил

(Чихладзе)

6

„УТВЕРЖДАЮ"
Разрешаю ввести в эксплуатацию.
Начальник Инспекции Госархстройконтроля
гор. Тбилиси
(А. М. Белешадзе)

Копя

АКТ

приемки здания (сооружения)

„4" февраля 1967 г. гор. Тбилиси.

Комиссия в составе:
Председателя — представителя Инспекции Госархстройконтроля г. Тбилиси инж. Телашвили Б-Л.
Членов Комиссии-представителей от:
Райкома-Райсовета архитектора района им. Орджоникидзе
Райинспекции т. Мирзиашвили
Пожарной охраны нач. противопожарной охраны р-на Орджоникидзе т. Карумидзе
Чикладзе Ираклы Александрович
В присутствии застройщика Себискварадзе Гугули Варламович.
Смотрела предъявленный застройщиком законченный строительством двухэтажного двухквартирного жилого дома
в отдельном участке № ____ по ул. II-делисской № 9
гор. Тбилиси.
Характеристика объекта Фундаменты и стены подвала бетонные, стены жилых этажей кирпичные, кровля черепичная, кровля междуэтажное перекрытия жел. бетонные, полы паркетные.
Основные показатели и размеры Жилая площадь 188.0 м², полезная площадь 258.6 м², Об-ем здания 1195 м³, площадь участка 450 м²
Комиссии представлены в подлинниках следующие документы:
1. Решение и распоряжение Распоряжение Исполкома Тбилгорсовета за № 2353 от 31/X 1957 г.
2. Утвержденный технический проект приказом главного архитектора за № 1136 от 20/III 1958 г.
Отступление от утвержденного проекта Имеется согласованный с зам. главного архитектора города обмерный чертеж.

(отсутствует, или если имеет место, то какое)

4. Санитарно-технические и специальные работы осмотрен и приняты:

Электроосвещение по акту Имеется 196 г.

Водопровод по акту — " — 196 г.

канализация по акту — " — 196 г.

5. В качественном отношении работы выполнены:

Наружное оформление Хорошо

Благоустройство и озеленение Хорошо

конструктивная часть Хорошо

Внутренная отделка Хорошо

6. В выполненных работах имеются следующие недоделки и отклонения от проекта, которые не с

препятствием к приемке здания

Комиссия постановляет предъявленный к сдаче жилого дома по п. Делисской № 9 принадл. гражданам Чихладзе И.А. и Себискверадзе Т.В.

считать приниятым в эксплуатацию с оценкой Хорошо.

Председатель Комиссии: (Телашвили)

Члены комиссии: 1. (Мирзиашвили)

2. (Карумидзе)

3. (Чихладзе)

4. (Себискверадзе)

5.

Копия верно

Подписи

Тип. АН, зак. 1136 т. 3000