PRODUCED BY AN AUTODESK EDUCATIONAL PRODUCT

ი.მ. "გიორგი ადუაშვილი"

ქ.ბილისი აკაკი კვანტალიანის ქ.№67, ს/კ 01.10.10.011.041 მიწის ნაკვეთზე 60 კვ.მ.-მდე ფართობის, 5 მ-მდე სიმაღლის და 2მ.-მდე ჩაღრმავების მქონე შენობის პროექტი

არქიტექტორი *გ.ადუაშვილი*

თბილისი 2026

PRODUCED BY AN AUTODESK EDUCATIONAL PRODUCT

PRODUCED BY AN AUTODESK EDUCATIONAL PRODUCT

PRODUCED BY AN AUTODESK EDUCATIONAL PRODUCT

PRODUCED BY AN AUTODESK EDUCATIONAL PRODUCT

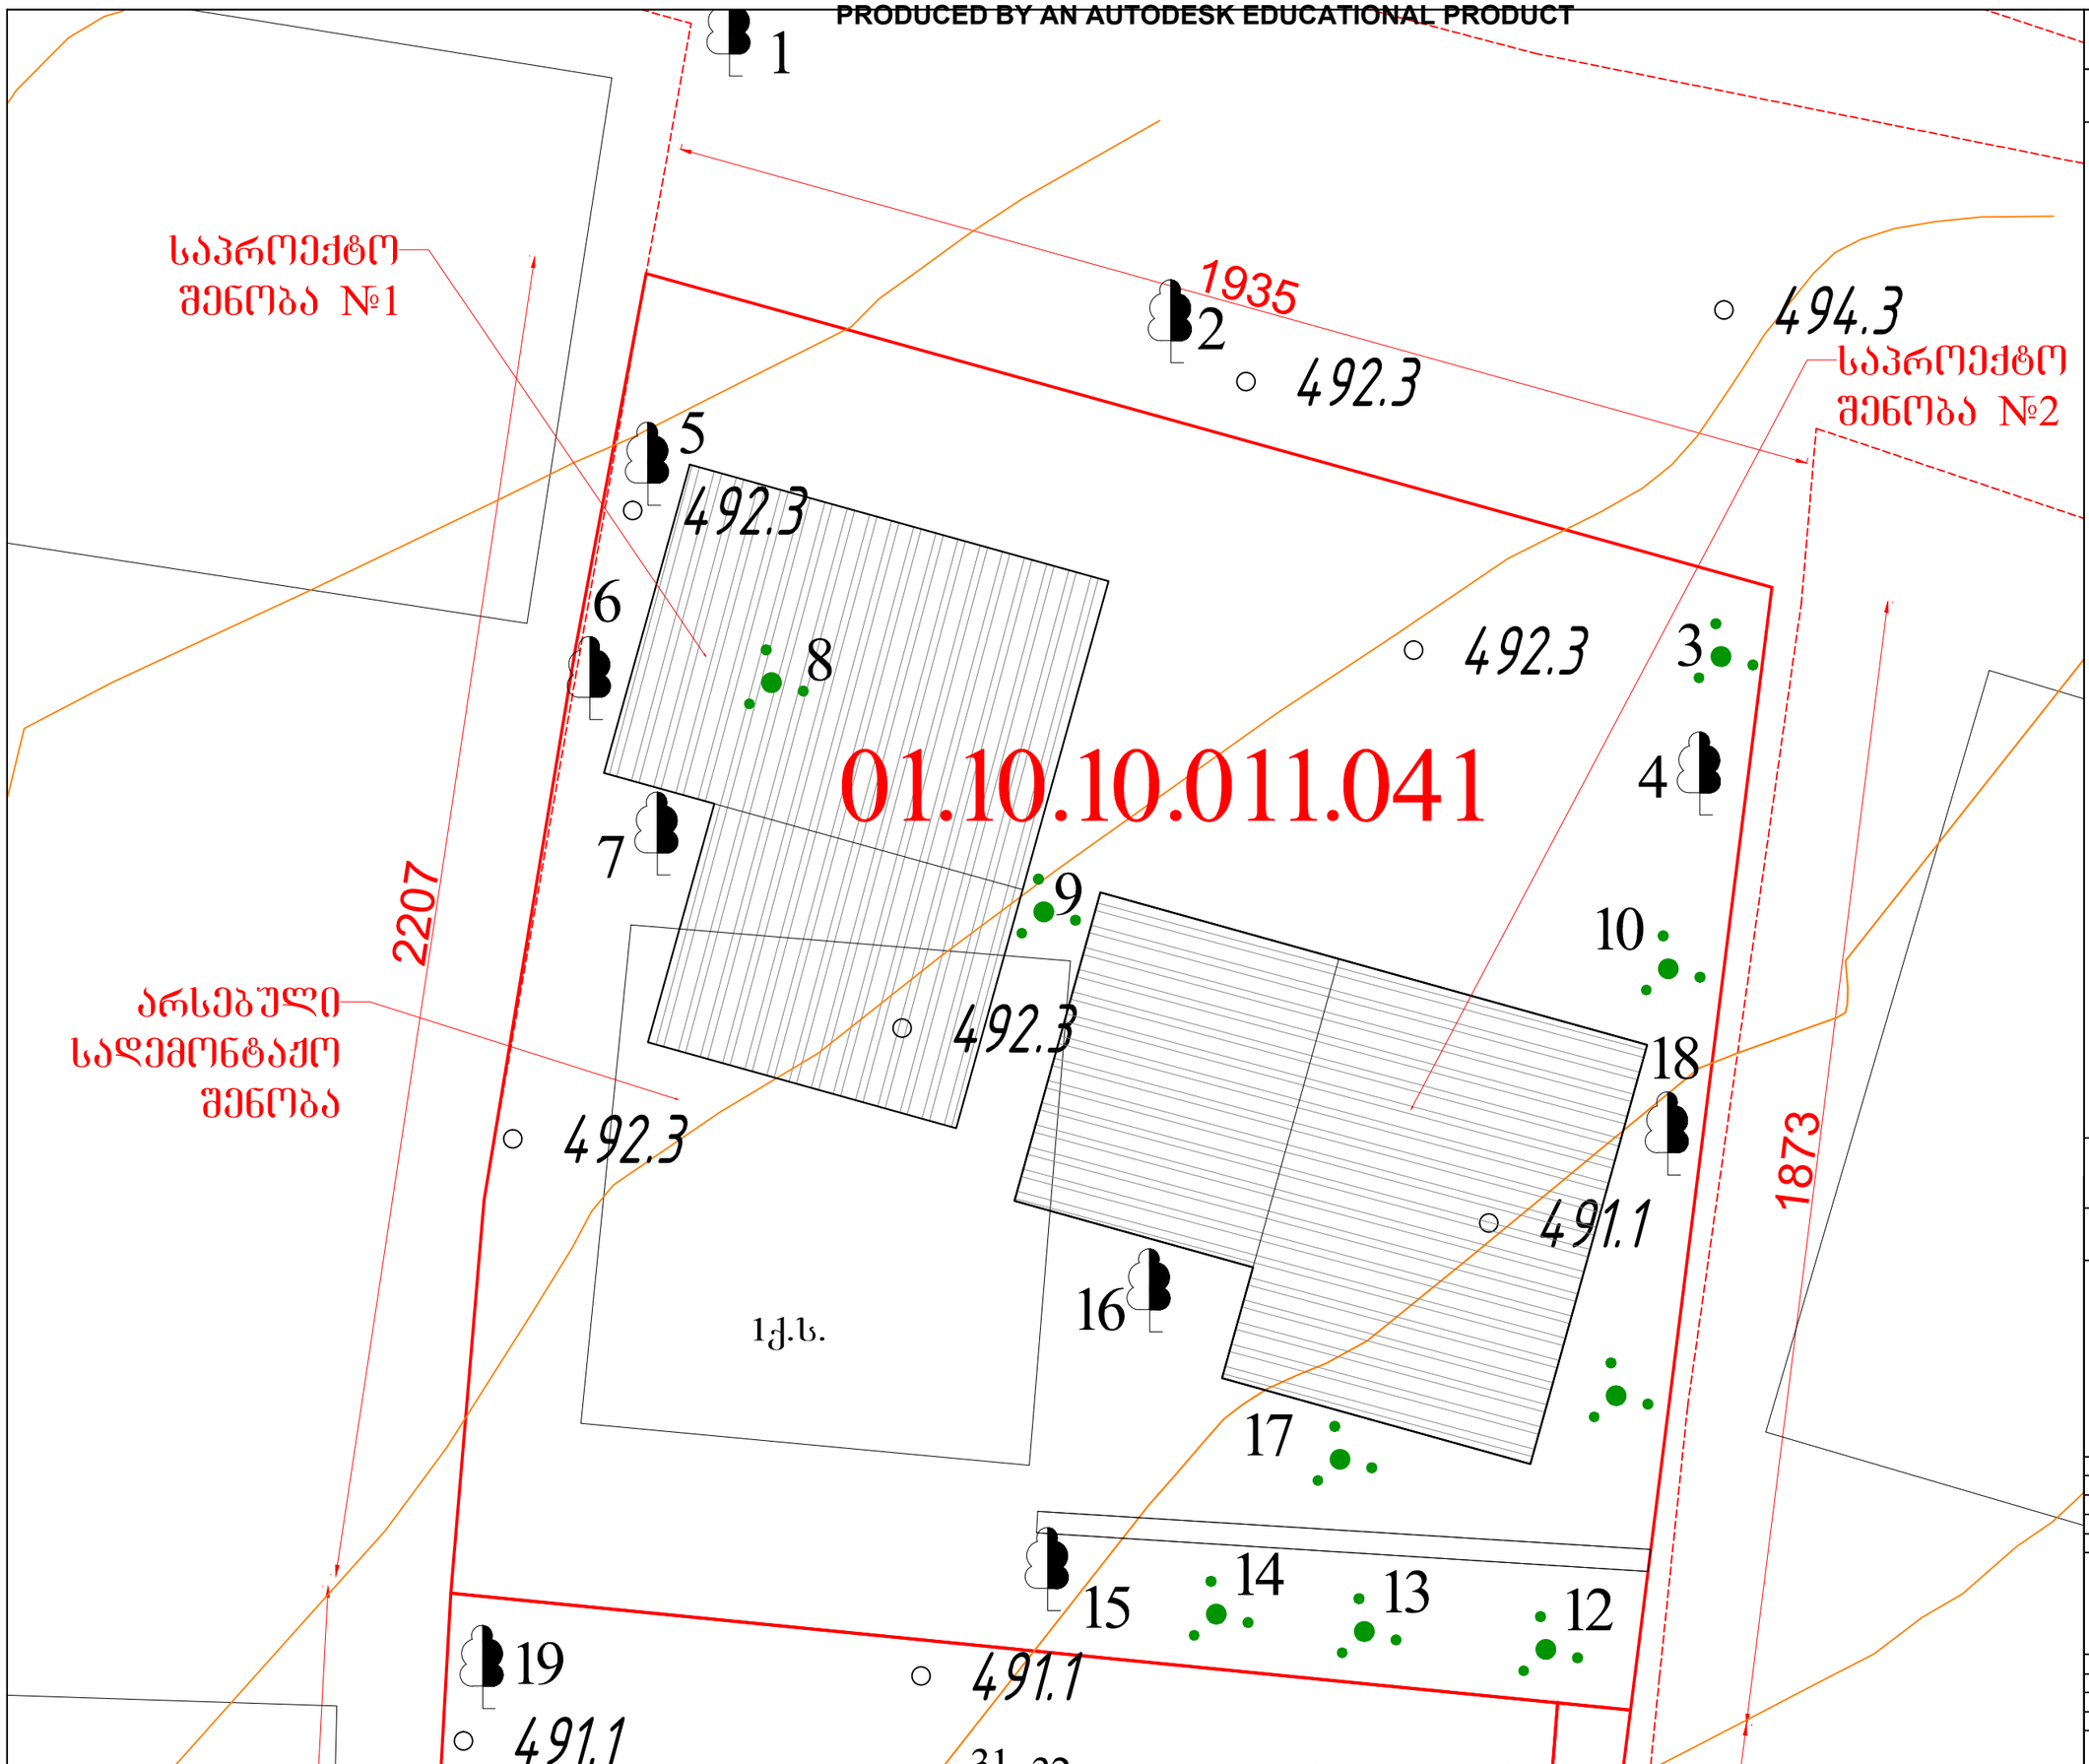

დაკვეთა №	ფორმატი A-3

	ი.მ. „გიორგი ადუაშვილი“
	ტელ: 555 11 32 90
	ქ.თბილისი, აკაკი კვანტალიანის ქ.№67 ს/კ 01.10.10.011.041 მიწის ნაკვეთზე 60 კვ.მ-მდე ფართობის 5 მ-მდე სიმაღლის და 2 მ-დე ჩაღრმავების მქონე შენობის პროექტი

დირექტორი		გადუაშვილი
არქიტექტორი		
არქიტექტორი		

სიტუაციური გეგმა

მასშტაბი		თბილისი 2026 წ.
1 : 200		

სტადია	ფურცელი	ფურცლები
პ.	A-001	

PRODUCED BY AN AUTODESK EDUCATIONAL PRODUCT
PRODUCED BY AN AUTODESK EDUCATIONAL PRODUCT
PRODUCED BY AN AUTODESK EDUCATIONAL PRODUCT

PRODUCED BY AN AUTODESK EDUCATIONAL PRODUCT

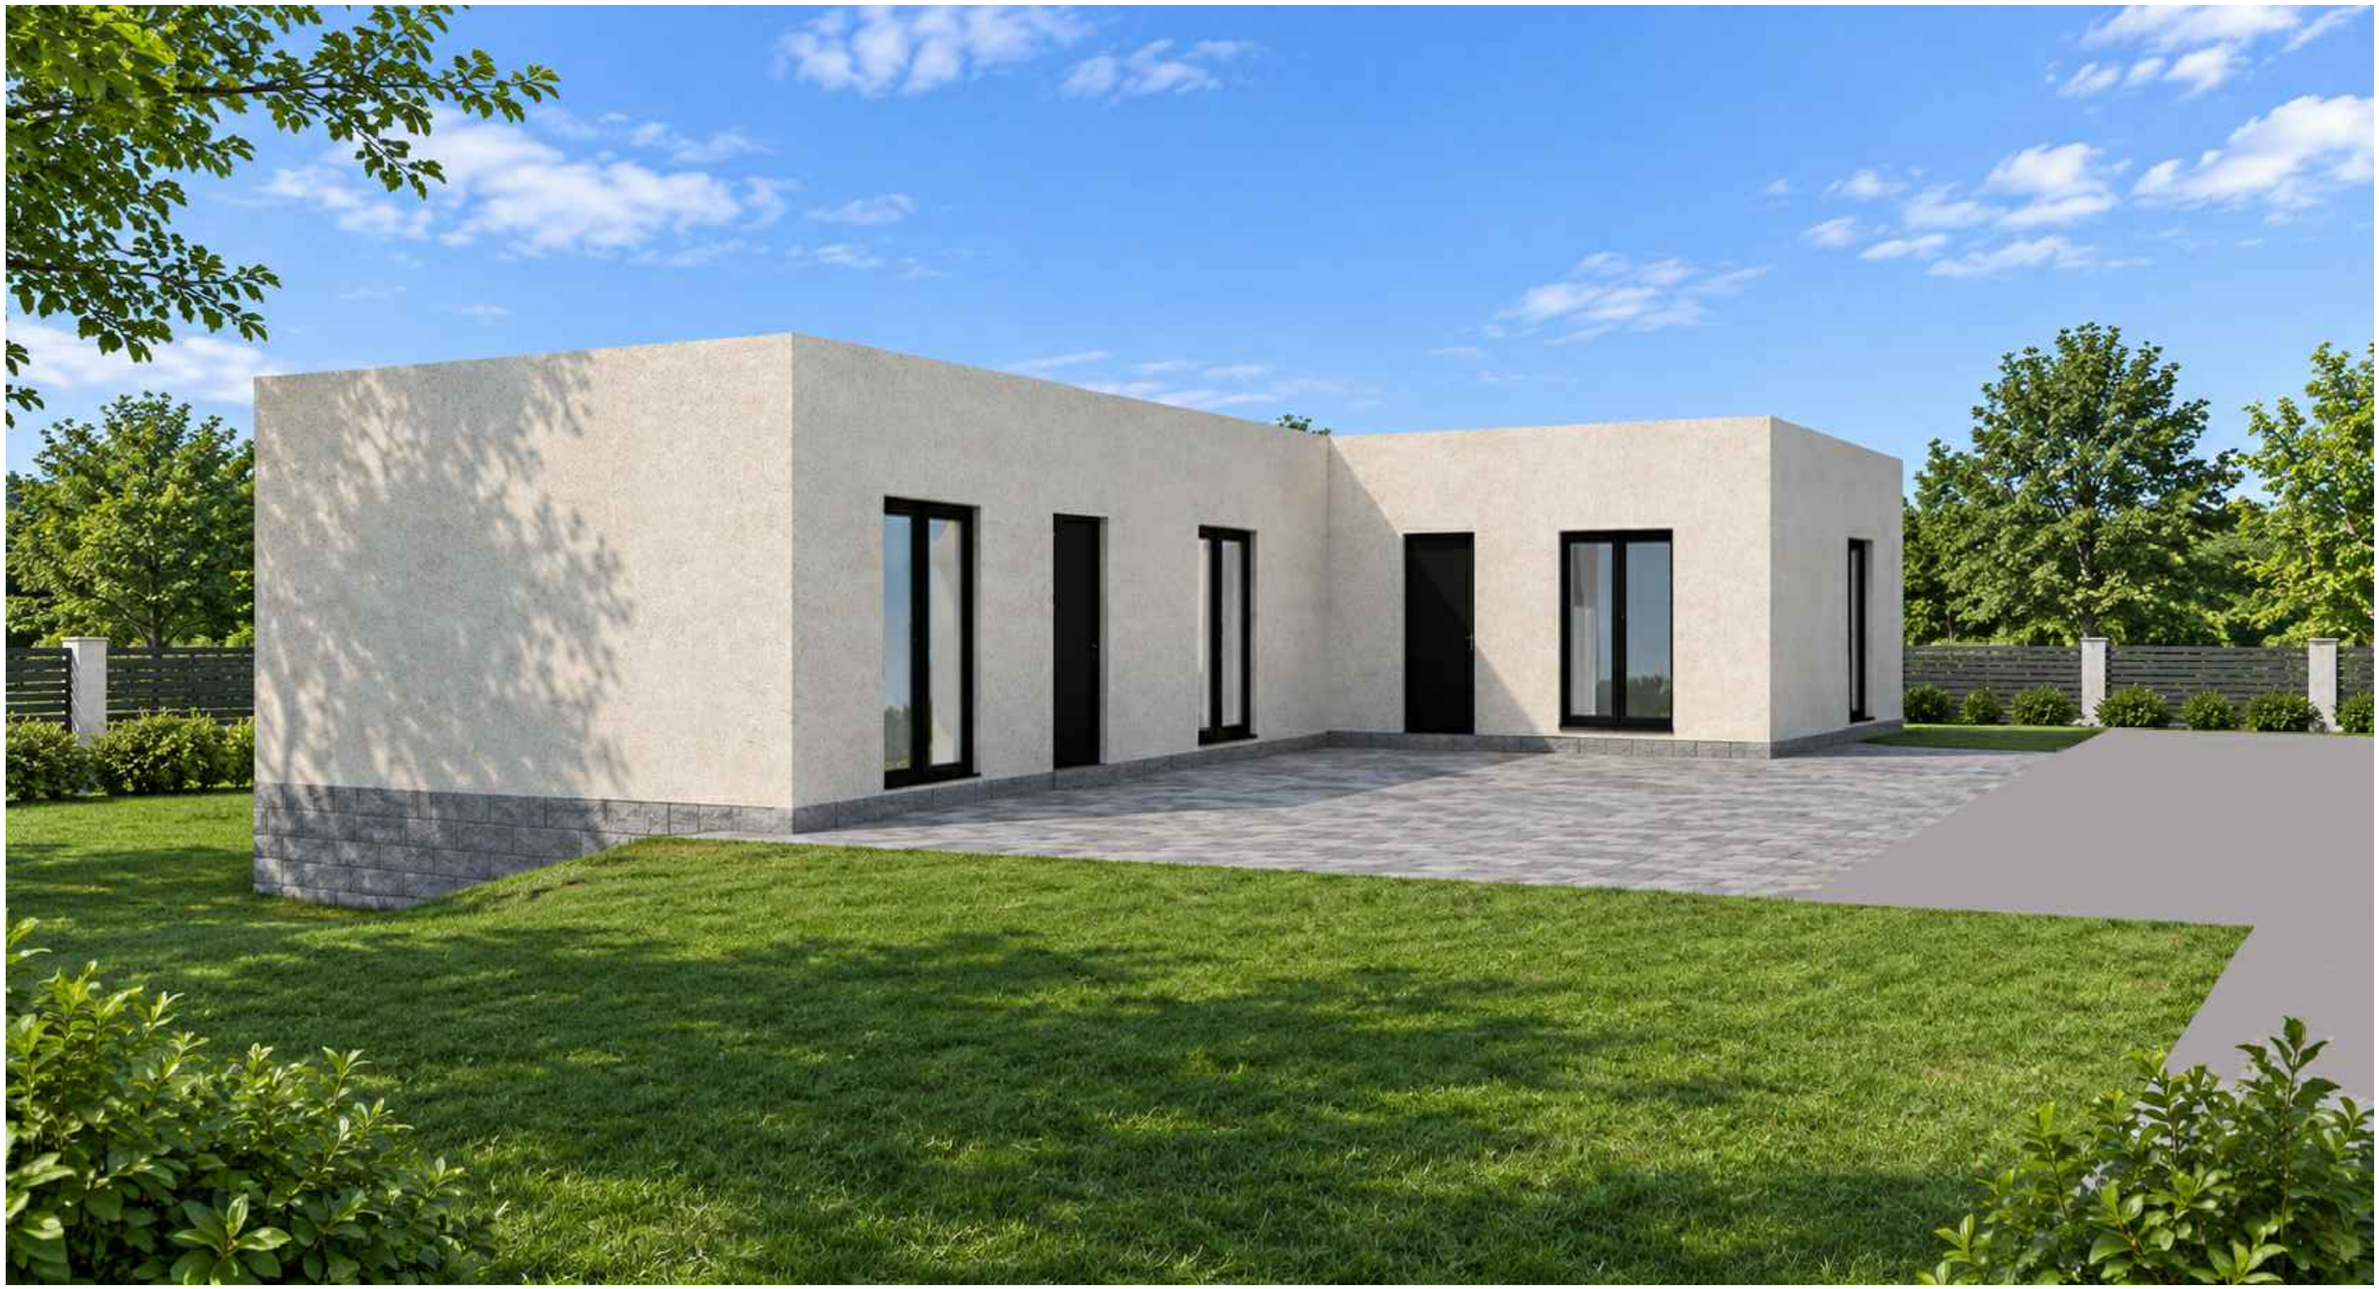

PRODUCED BY AN AUTODESK EDUCATIONAL PRODUCT

PRODUCED BY AN AUTODESK EDUCATIONAL PRODUCT

PRODUCED BY AN AUTODESK EDUCATIONAL PRODUCT

PRODUCED BY AN AUTODESK EDUCATIONAL PRODUCT

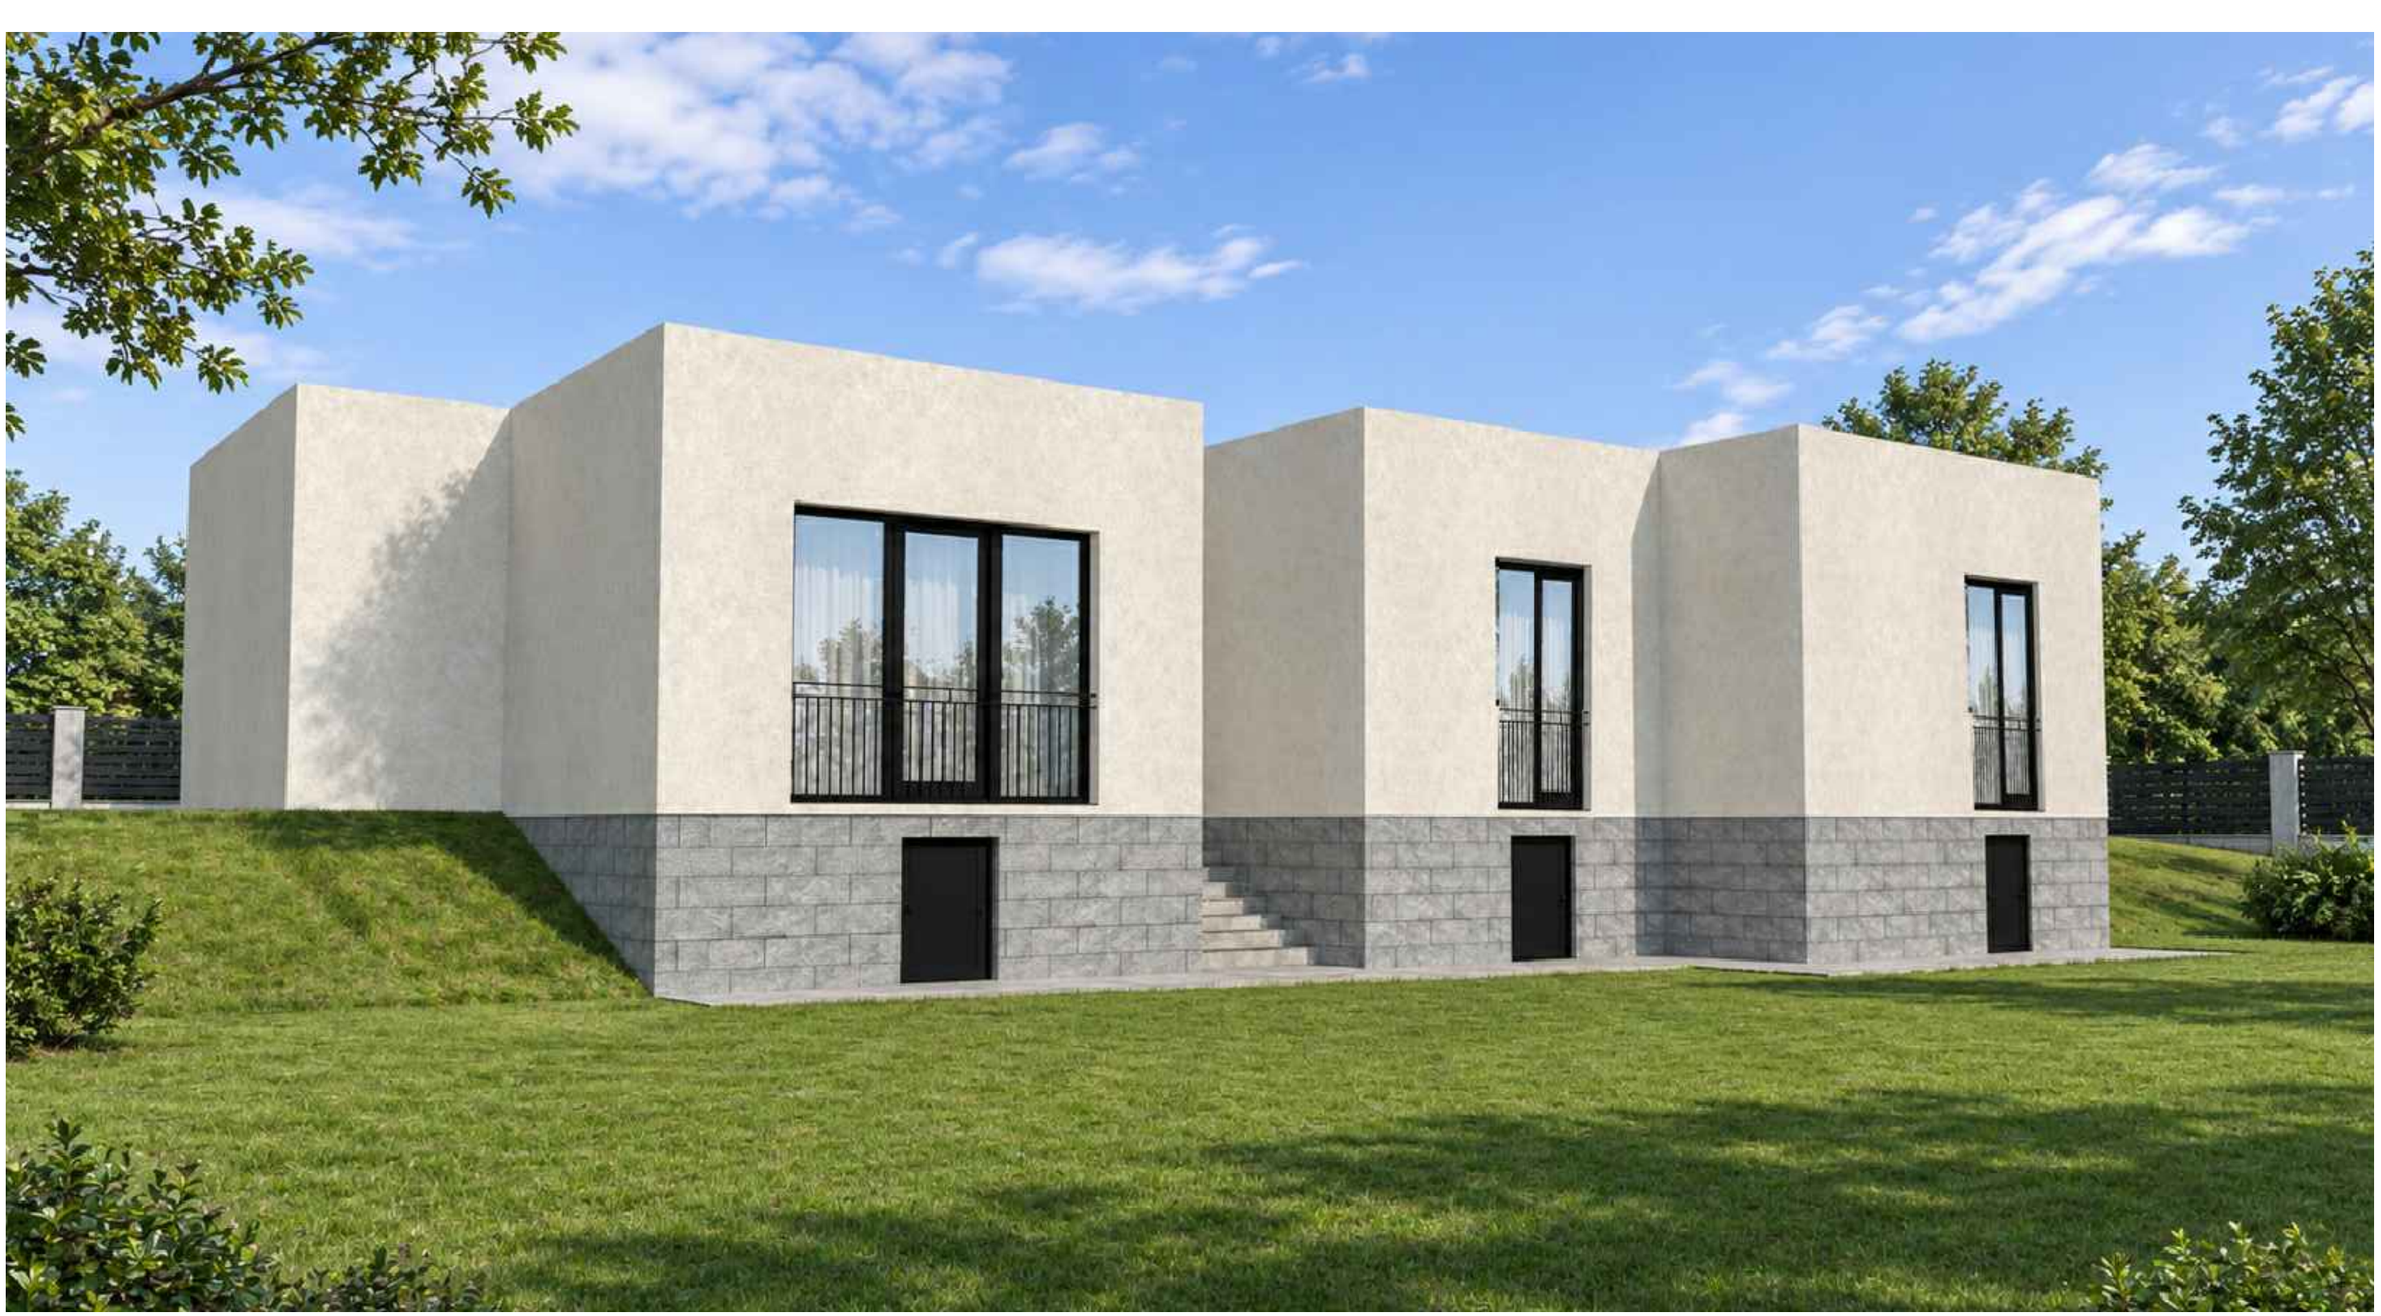

PRODUCED BY AN AUTODESK EDUCATIONAL PRODUCT

PRODUCED BY AN AUTODESK EDUCATIONAL PRODUCT

PRODUCED BY AN AUTODESK EDUCATIONAL PRODUCT

PRODUCED BY AN AUTODESK EDUCATIONAL PRODUCT



PRODUCED BY AN AUTODESK EDUCATIONAL PRODUCT

PRODUCED BY AN AUTODESK EDUCATIONAL PRODUCT

PRODUCED BY AN AUTODESK EDUCATIONAL PRODUCT

PRODUCED BY AN AUTODESK EDUCATIONAL PRODUCT



PRODUCED BY AN AUTODESK EDUCATIONAL PRODUCT

PRODUCED BY AN AUTODESK EDUCATIONAL PRODUCT

PRODUCED BY AN AUTODESK EDUCATIONAL PRODUCT

PRODUCED BY AN AUTODESK EDUCATIONAL PRODUCT

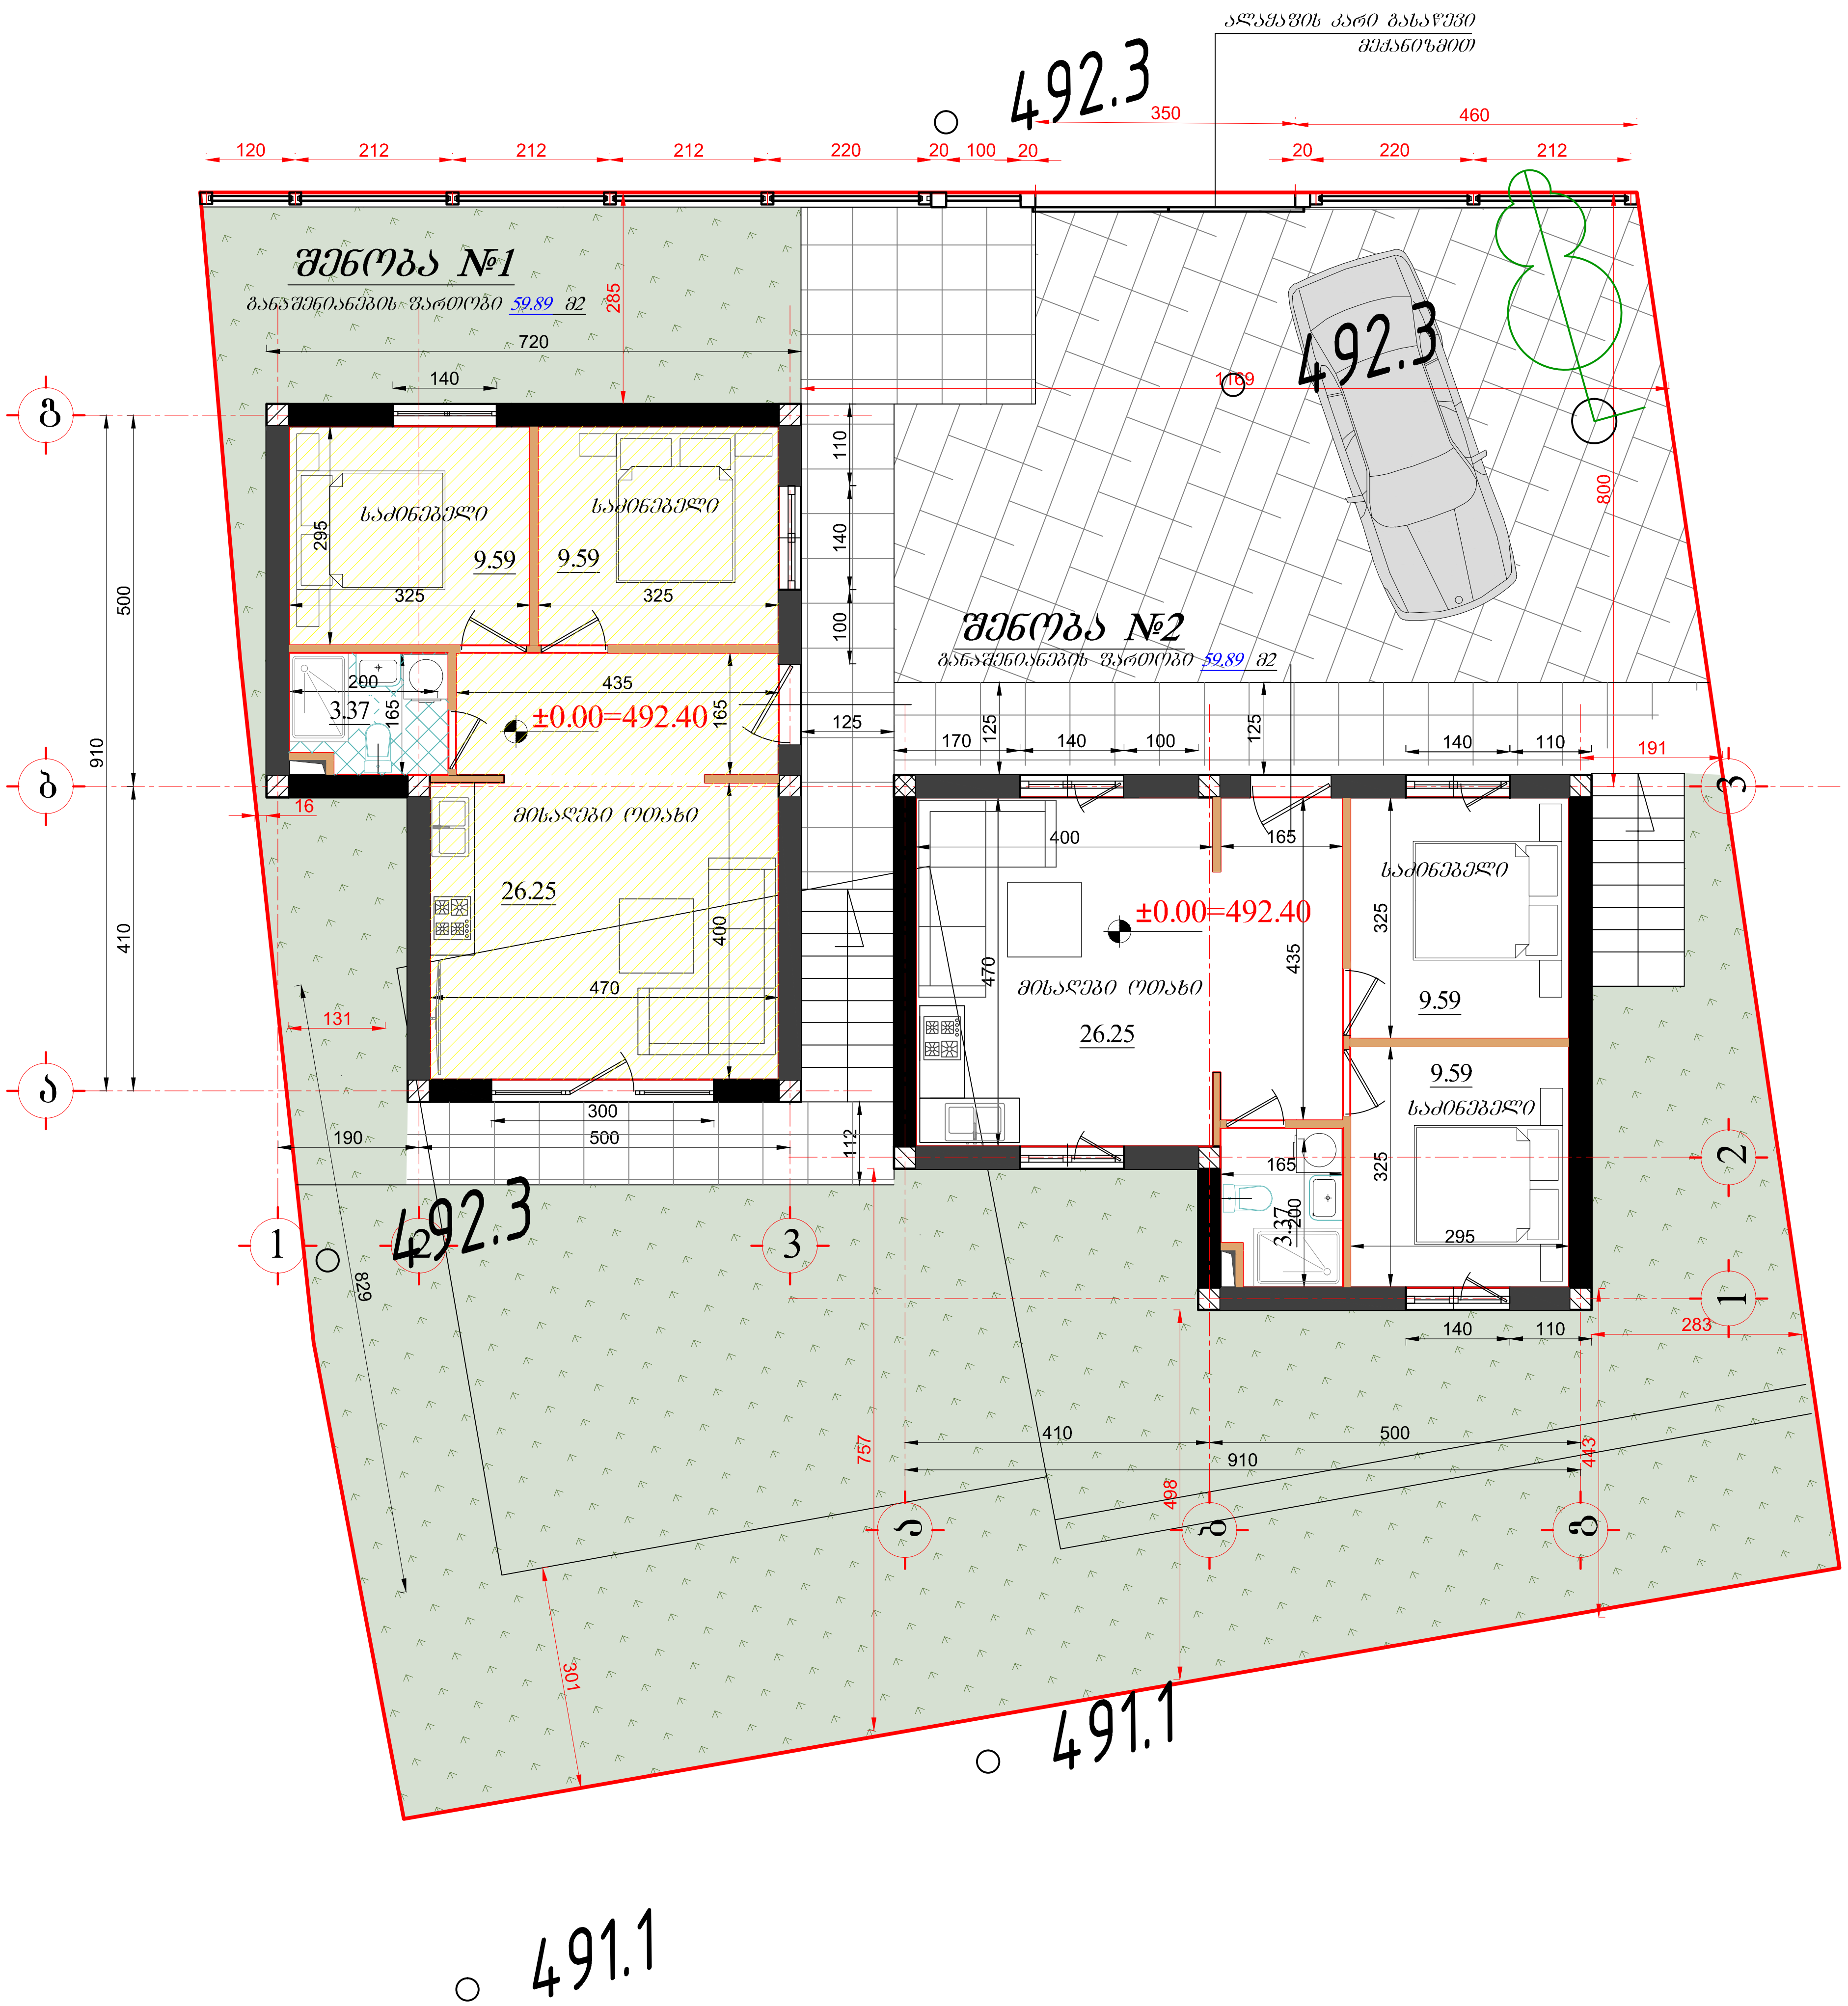

დაკვეთა №	ფორმატი
	A-3

#18

ი.მ. „გიორგი ადუაშვილი“

ტელ: 555 11 32 90

ქ.თბილისი, აკაკი კვანტალიანის ქ.№67 ს/კ 01.10.10.011.041 მიწის ნაკვეთზე 60 კვ.მ-მდე ფართობის 5 მ-მდე სიმაღლის და 2 მ-დე ჩაღრმავების მქონე შენობის პროექტი

დირექტორი		გ.ადუაშვილი
არქიტექტორი		
არქიტექტორი		

გენ. გეგმა

მასშტაბი		თბილისი 2026 წ.
1 : 200		

სტადია	ფურცელი	ფურცლები
პ.	A-002	

PRODUCED BY AN AUTODESK EDUCATIONAL PRODUCT
PRODUCED BY AN AUTODESK EDUCATIONAL PRODUCT
PRODUCED BY AN AUTODESK EDUCATIONAL PRODUCT

PRODUCED BY AN AUTODESK EDUCATIONAL PRODUCT

შენობა №1

განაშენიანების ფართობი 59.89 მ2

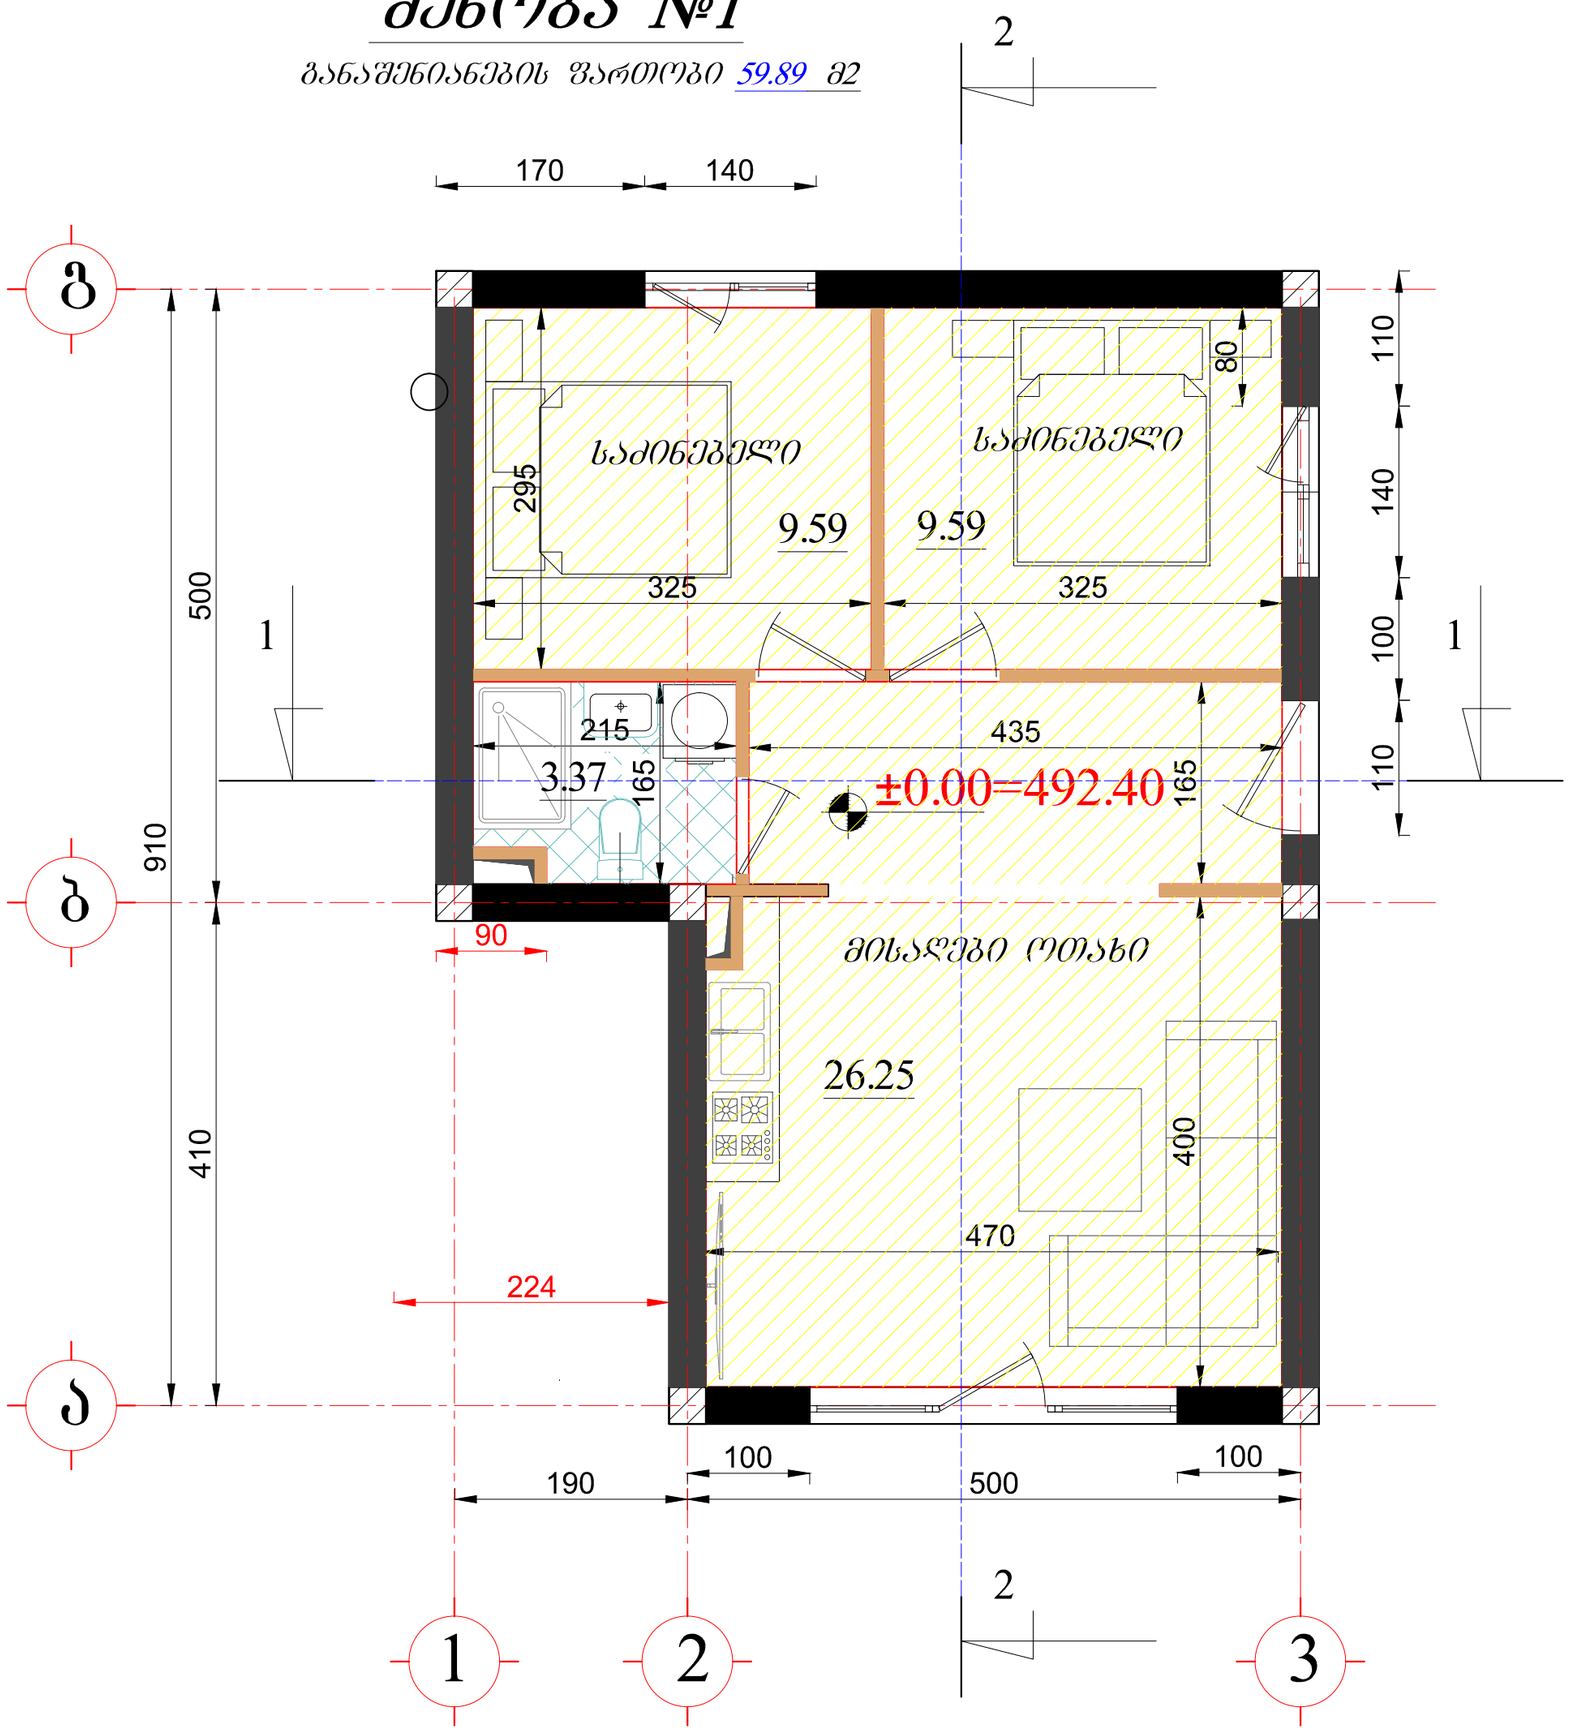

PRODUCED BY AN AUTODESK EDUCATIONAL PRODUCT

PRODUCED BY AN AUTODESK EDUCATIONAL PRODUCT

PRODUCED BY AN AUTODESK EDUCATIONAL PRODUCT

დაკვეთა №	ფორმატი
	A-3

ი.მ. „გიორგი აღუაშვილი“

ტელ: 555 11 32 90

ქ.თბილისი, აკაკი კვანტალიანის ქ.№67 ს/კ 01.10.10.011.041 მიწის ნაკვეთზე 60 კვ.მ-მდე ფართობის 5 მ-მდე სიმაღლის და 2 მ-დე ჩაღრმავების მქონე შენობის პროექტი

დირექტორი		გ.აღუაშვილი
არქიტექტორი		
არქიტექტორი		

გეგმა ნიშნ. ±0.00
შენობა №1

მასშტაბი		თბილისი 2026 წ.
1 : 500		

სტადია	შენობა	შენობები
პ.	A-003	

PRODUCED BY AN AUTODESK EDUCATIONAL PRODUCT

შენობა №2

განაშენიანების ზართობი 59.89 მ2

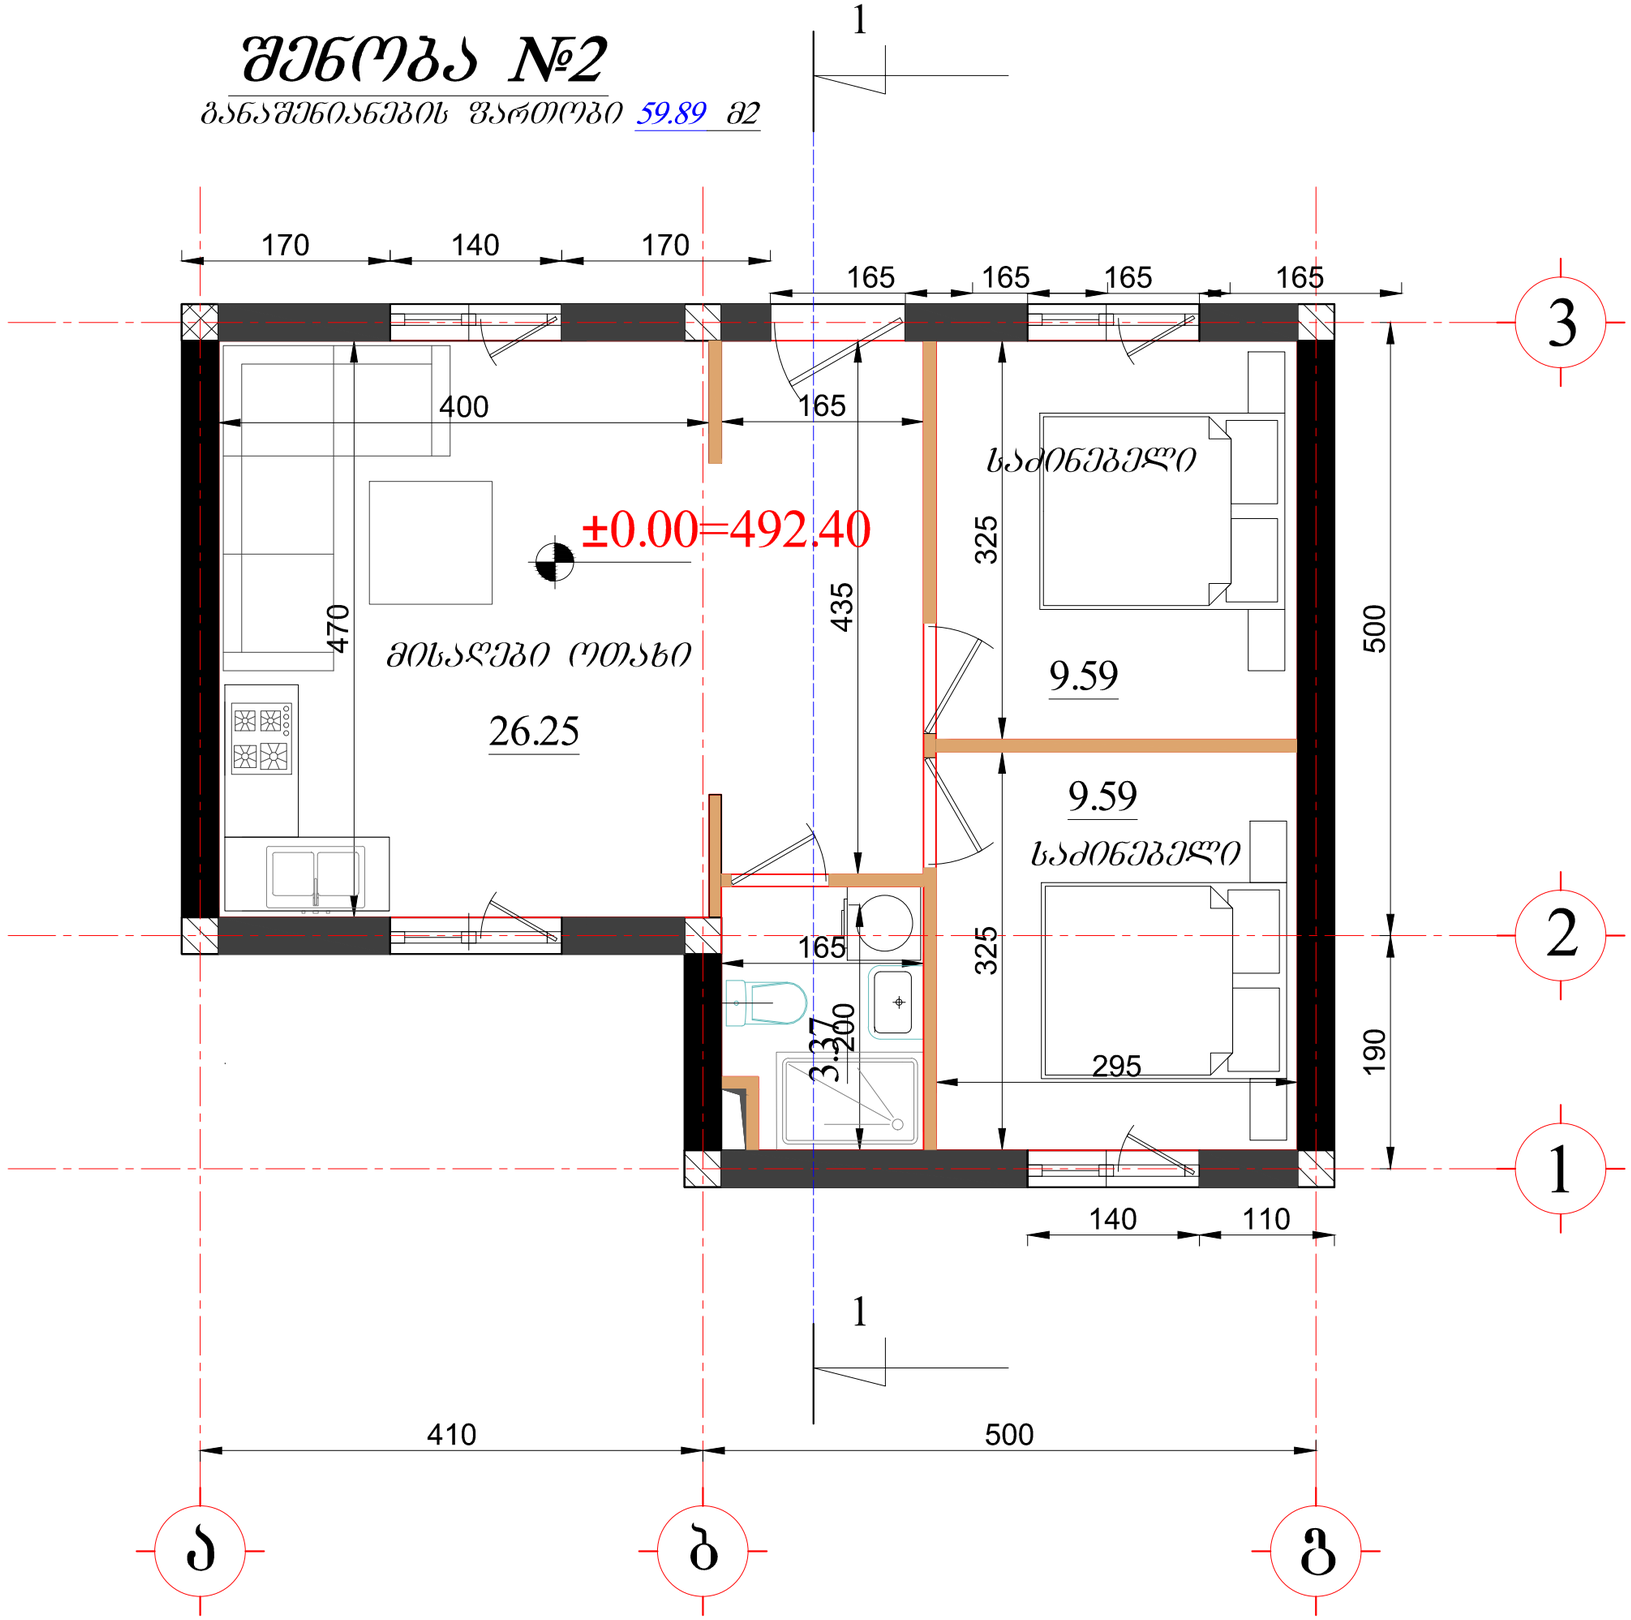

დაკვეთა №	ფორმატი
	A-3

ი.მ. „ზიორგი ალუაშვილი“

ტელ: 555 11 32 90

ქ.თბილისი, აპაკი კვანტალიანის ქ.№67 ს/კ 01.10.10.011.041 მიწის ნაკვეთზე 60 კვ.მ-მდე ფართობის 5 მ-მდე სიმაღლის და 2 მ-დე ჩაღრმავების მქონე შენობის პროექტი

დირექტორი		გ.ალუაშვილი
არქიტექტორი		
არქიტექტორი		

გეგმა ნიშნ. ±0.00
შენობა №2

მასშტაბი		თბილისი 2026 წ.
1 : 500		
სტადია	შენობელი	შენობლები
პ.	A-003	

PRODUCED BY AN AUTODESK EDUCATIONAL PRODUCT

PRODUCED BY AN AUTODESK EDUCATIONAL PRODUCT

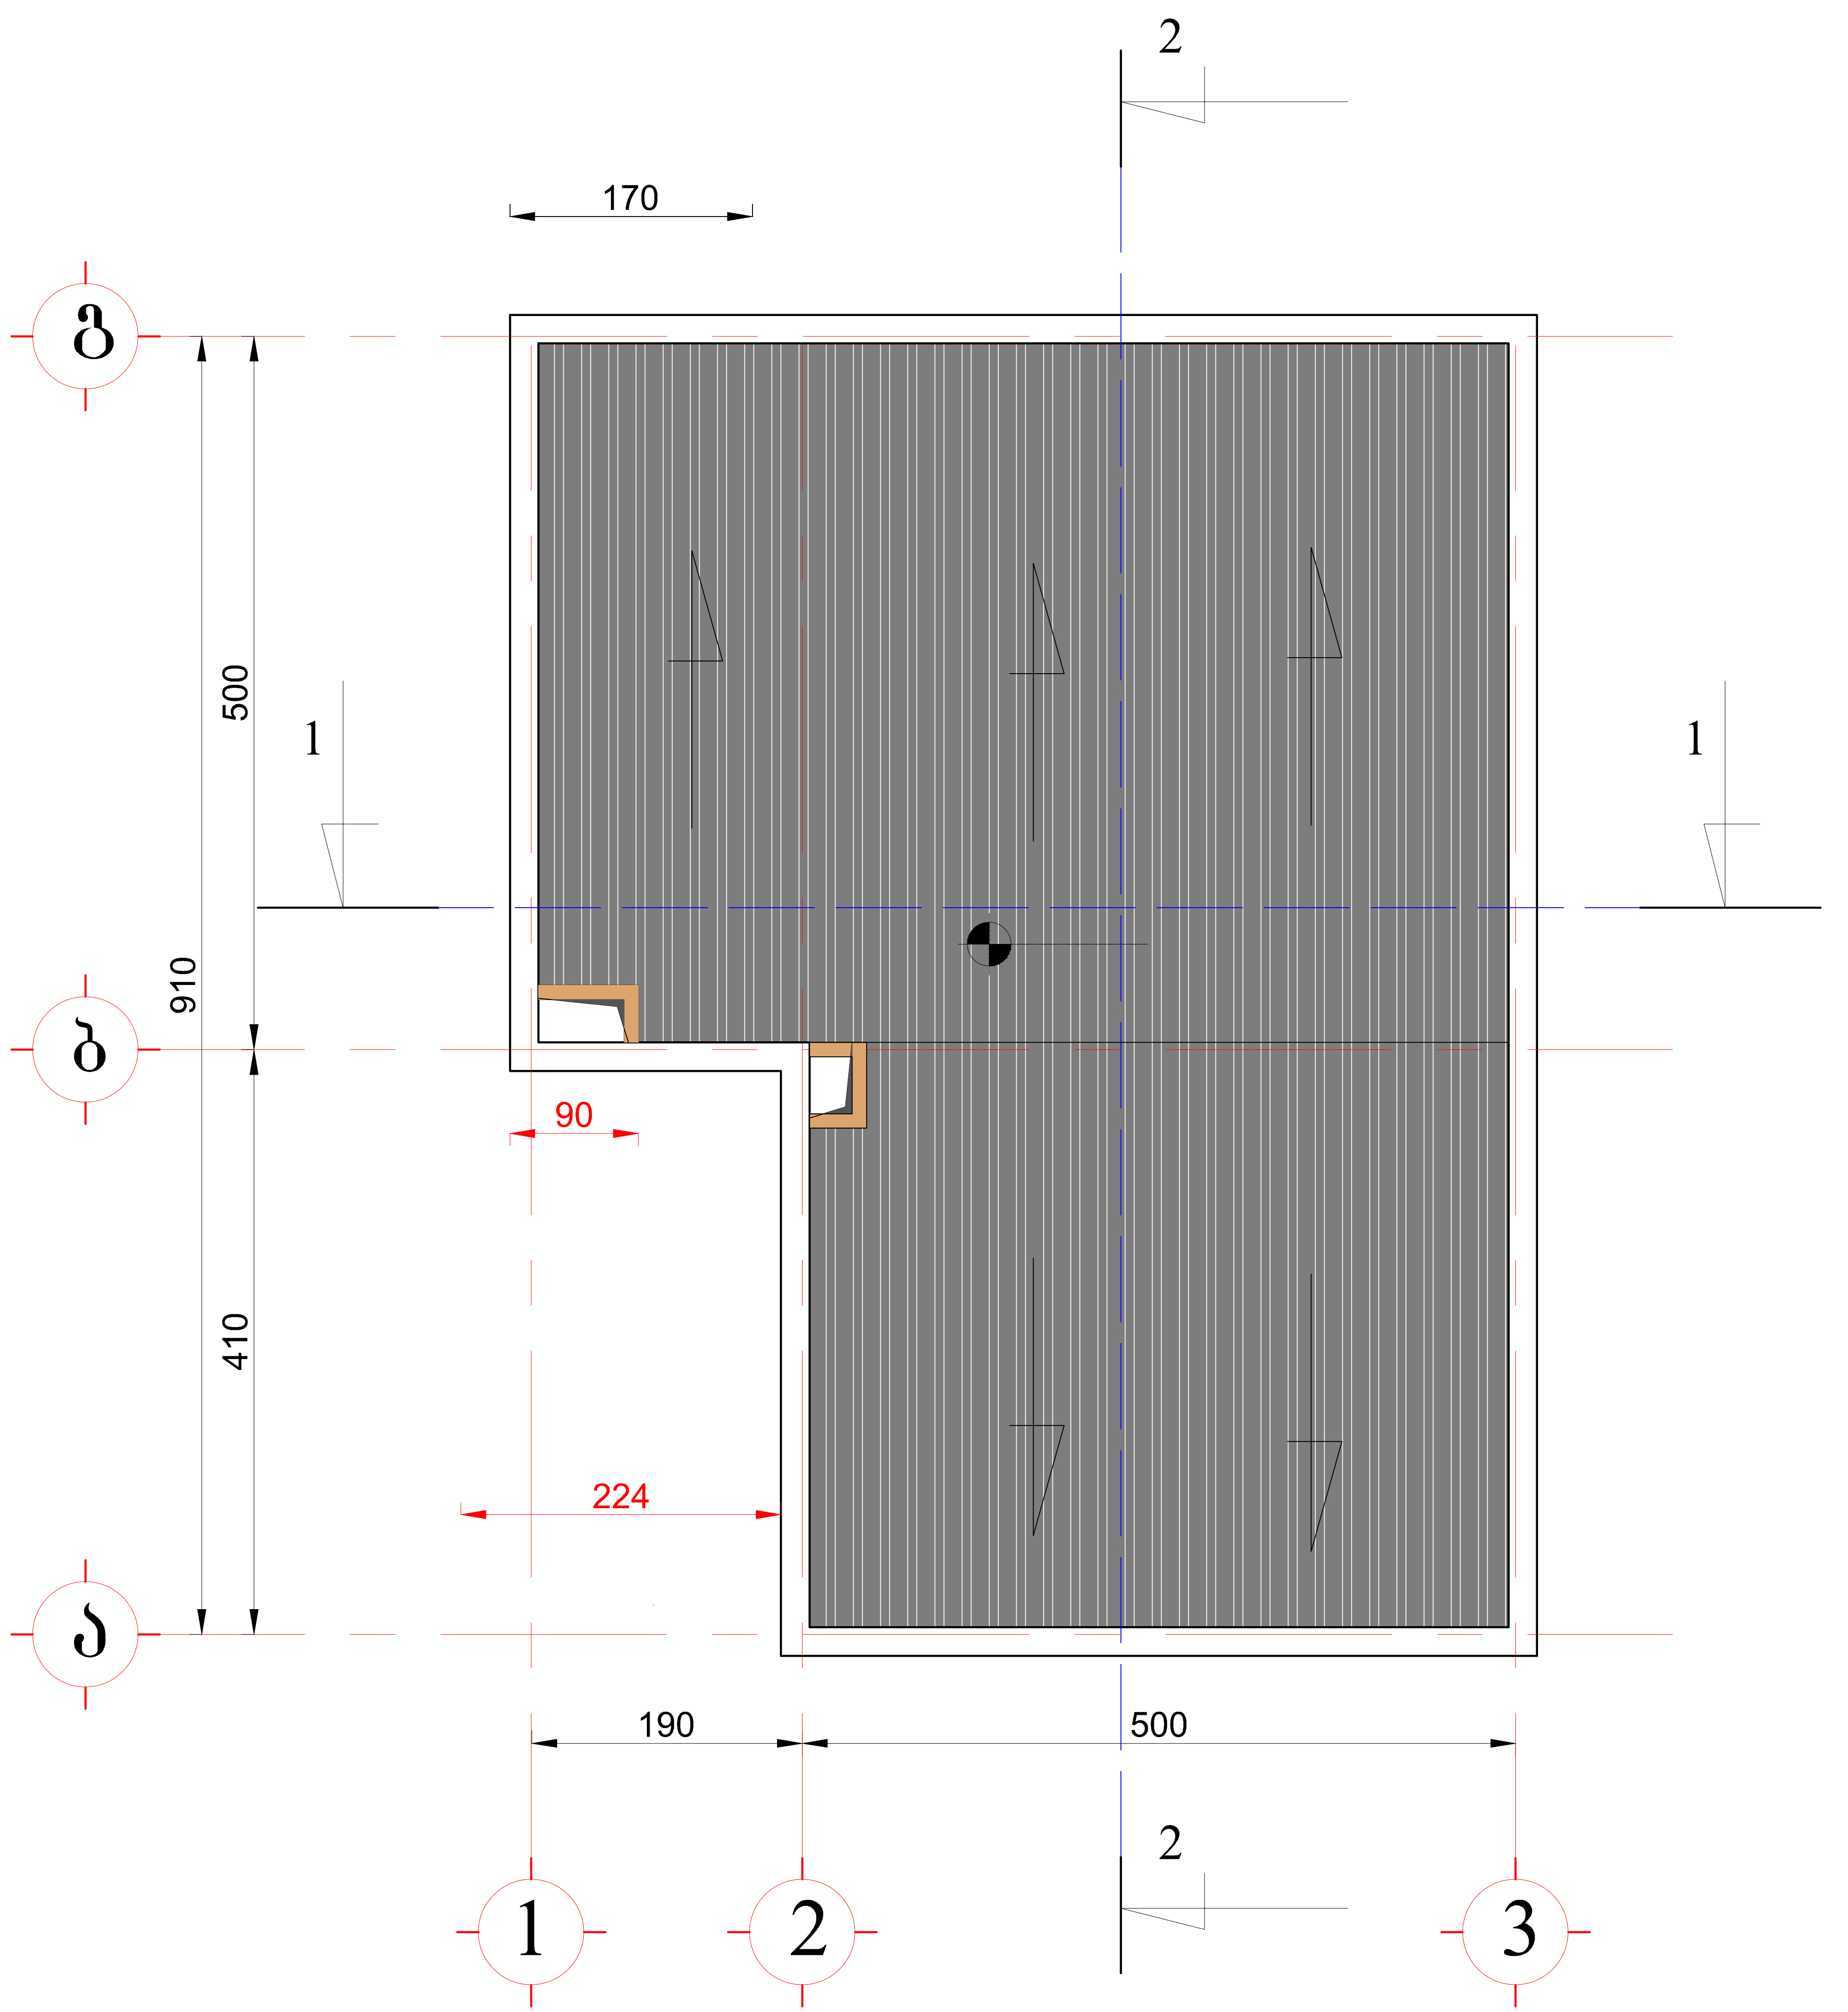

დაკვეთა №	ფორმატი
	A-3

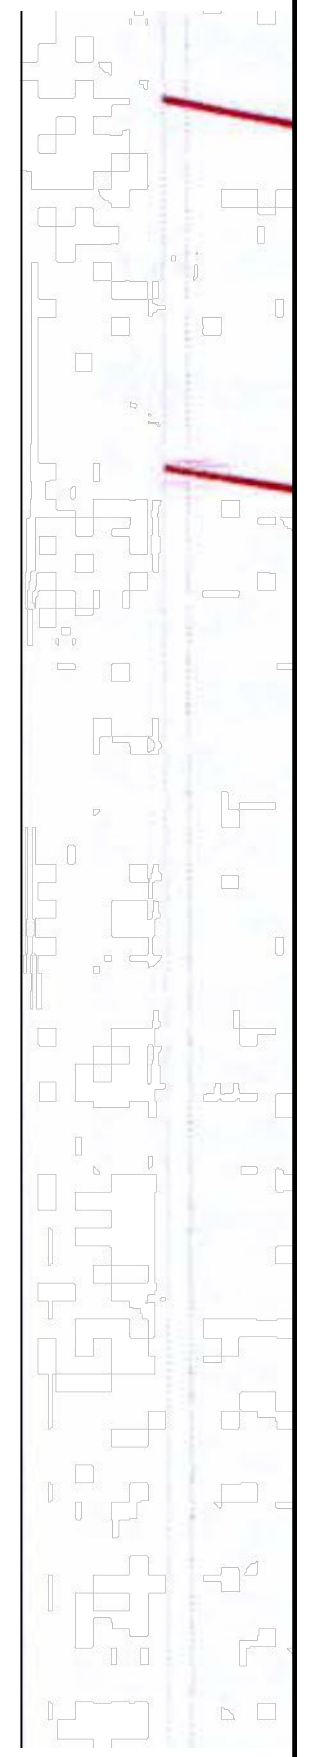

ი.მ. „გიორგი ადუაშვილი“

ტელ: 555 11 32 90

ქ.თბილისი, აკაკი კვანტალიანის ქ.№67 ს/კ 01.10.10.011.041 მიწის ნაკვეთზე 60 კვ.მ-მდე ფართობის 5 მ-მდე სიმაღლის და 2 მ-დე ჩაღრმავების მქონე შენობის პროექტი

დირექტორი		გ.ადუაშვილი
არქიტექტორი		
არქიტექტორი		

სახურავის გეგმა

მასშტაბი	თბილისი 2026 წ.
1 : 100	

სტადია	ფურცელი	ფურცლები
პ.	A-004	

PRODUCED BY AN AUTODESK EDUCATIONAL PRODUCT
PRODUCED BY AN AUTODESK EDUCATIONAL PRODUCT
PRODUCED BY AN AUTODESK EDUCATIONAL PRODUCT

PRODUCED BY AN AUTODESK EDUCATIONAL PRODUCT

PRODUCED BY AN AUTODESK EDUCATIONAL PRODUCT

PRODUCED BY AN AUTODESK EDUCATIONAL PRODUCT

ჭრილი "1 - 1"

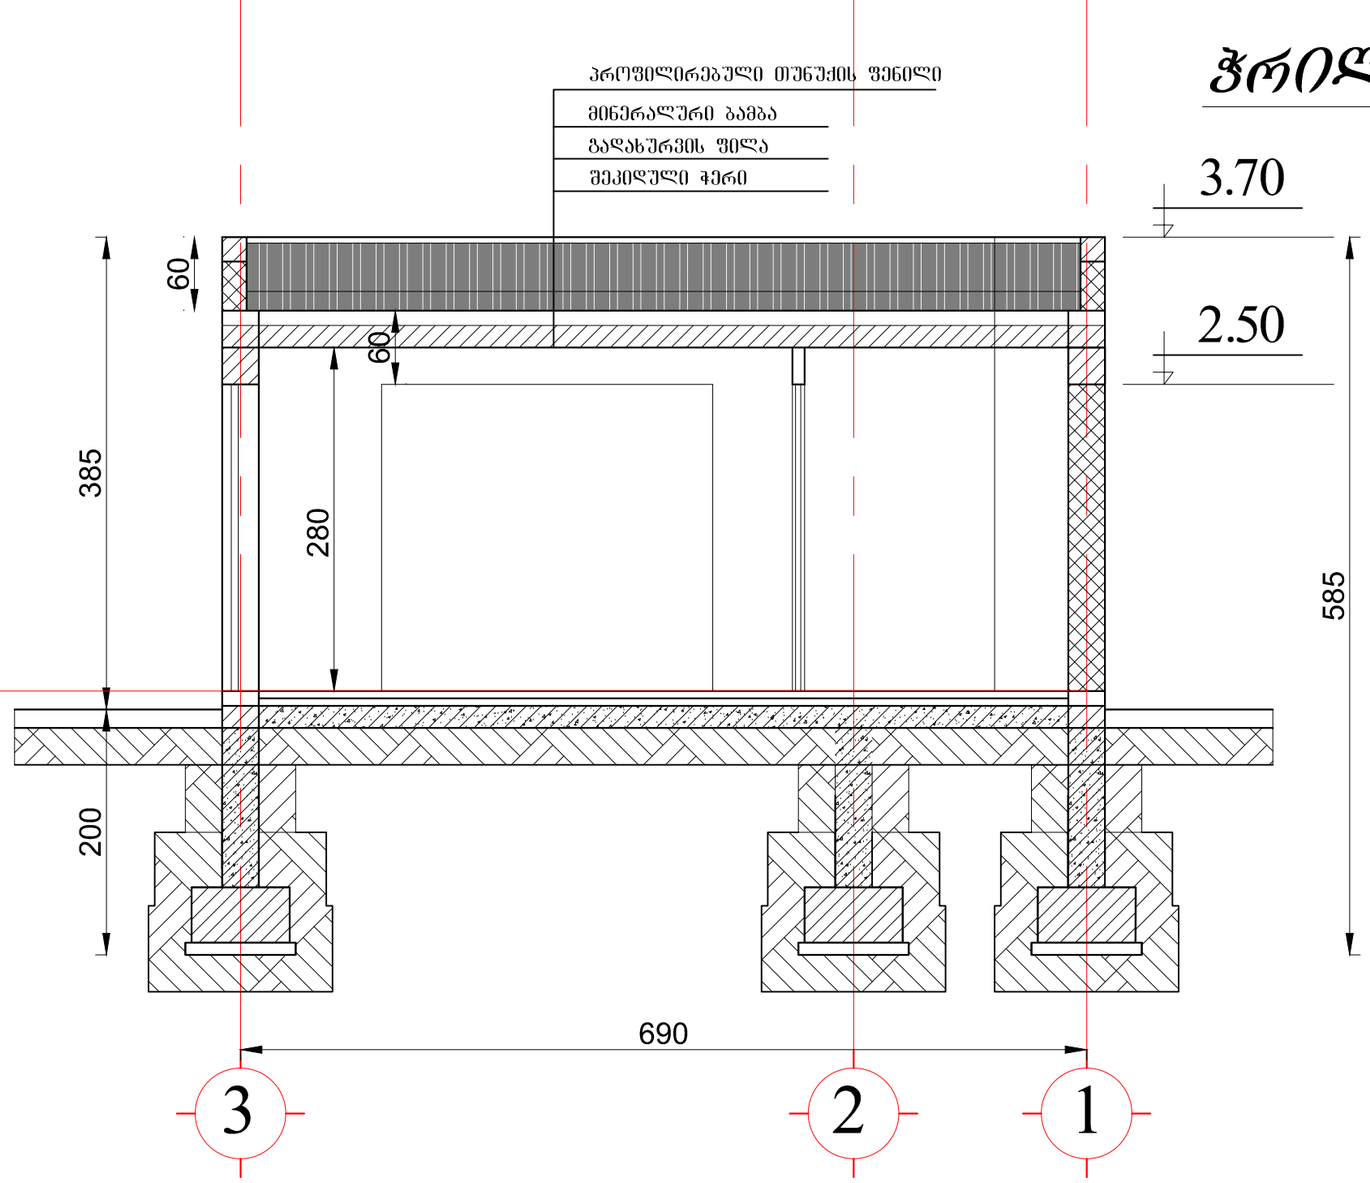

დაკვეთა №	ფორმატი
	A-3

ი.მ. „ბიორგი აღუაშვილი“

ტელ: 555 11 32 90

ქ.თბილისი, აპაკი კვანტალიანის ქ.№67 ს/კ 01.10.10.011.041 მიწის ნაკვეთზე 60 კვ.მ-მდე ფართობის 5 მ-მდე სიმაღლის და 2 მ-დე ჩაღრმავებების მქონე შენობის პროექტი

დირექტორი		გ.აღუაშვილი
არქიტექტორი		
არქიტექტორი		

ჭრილი 1-1

შენობა №1

მასშტაბი		თბილისი 2026 წ.
1 : 100		

სტადია	შურცელი	შურცლები
პ.	A-004	

PRODUCED BY AN AUTODESK EDUCATIONAL PRODUCT

PRODUCED BY AN AUTODESK EDUCATIONAL PRODUCT

დაკვეთა №	ფორმატი
	A-3

ფასადი "ა - ბ"

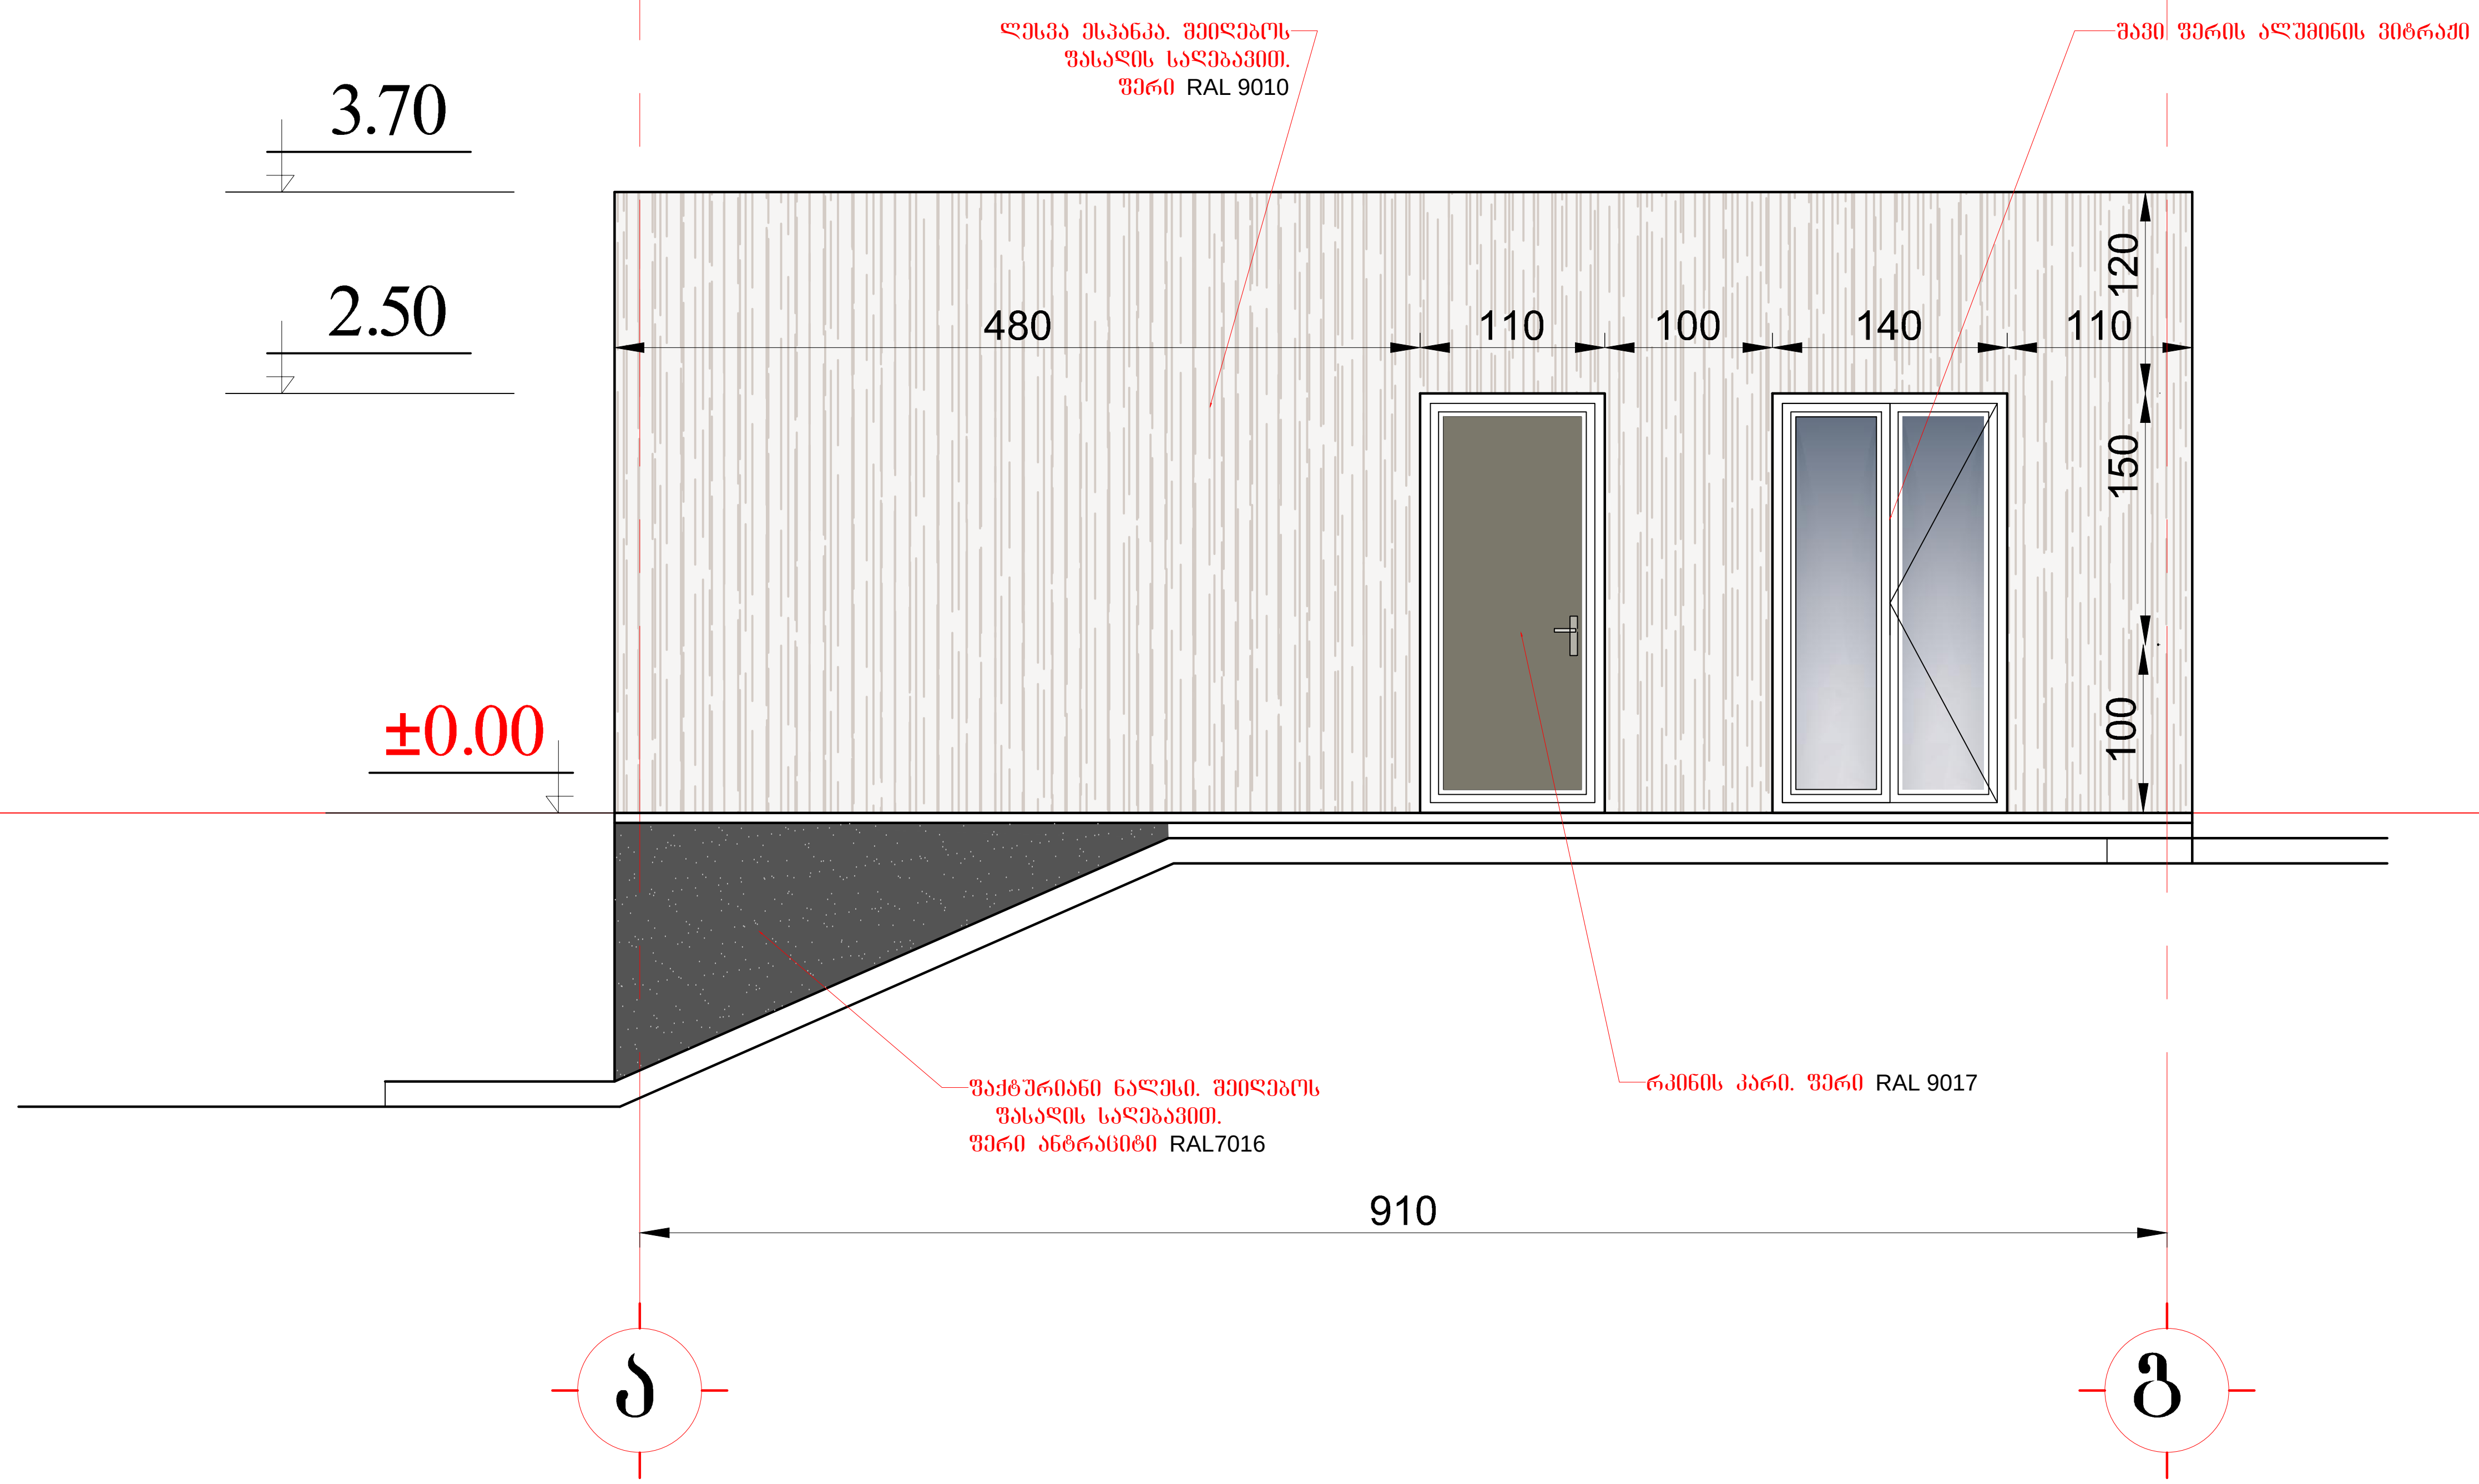

ი.მ. „გიორგი ალუაშვილი“

ტელ: 555 11 32 90

ქ.თბილისი, აკაკი კვანტალიანის ქ.№67 ს/კ 01.10.10.011.041 მიწის ნაკვეთზე 60 კვ.მ-მდე ფართობის 5 მ-მდე სიმაღლის და 2 მ-დე ჩაღრმავების მქონე შენობის პროექტი

დირექტორი		გ.ალუაშვილი
არქიტექტორი		
არქიტექტორი		

ფასადი ა-ბ

შენობა №1

მასშტაბი	თბილისი 2026 წ.
1 : 100	

სტადია	ფურცელი	ფურცლები
პ.	A-004	

PRODUCED BY AN AUTODESK EDUCATIONAL PRODUCT

PRODUCED BY AN AUTODESK EDUCATIONAL PRODUCT

PRODUCED BY AN AUTODESK EDUCATIONAL PRODUCT

PRODUCED BY AN AUTODESK EDUCATIONAL PRODUCT

ფასადი "გ - ა"

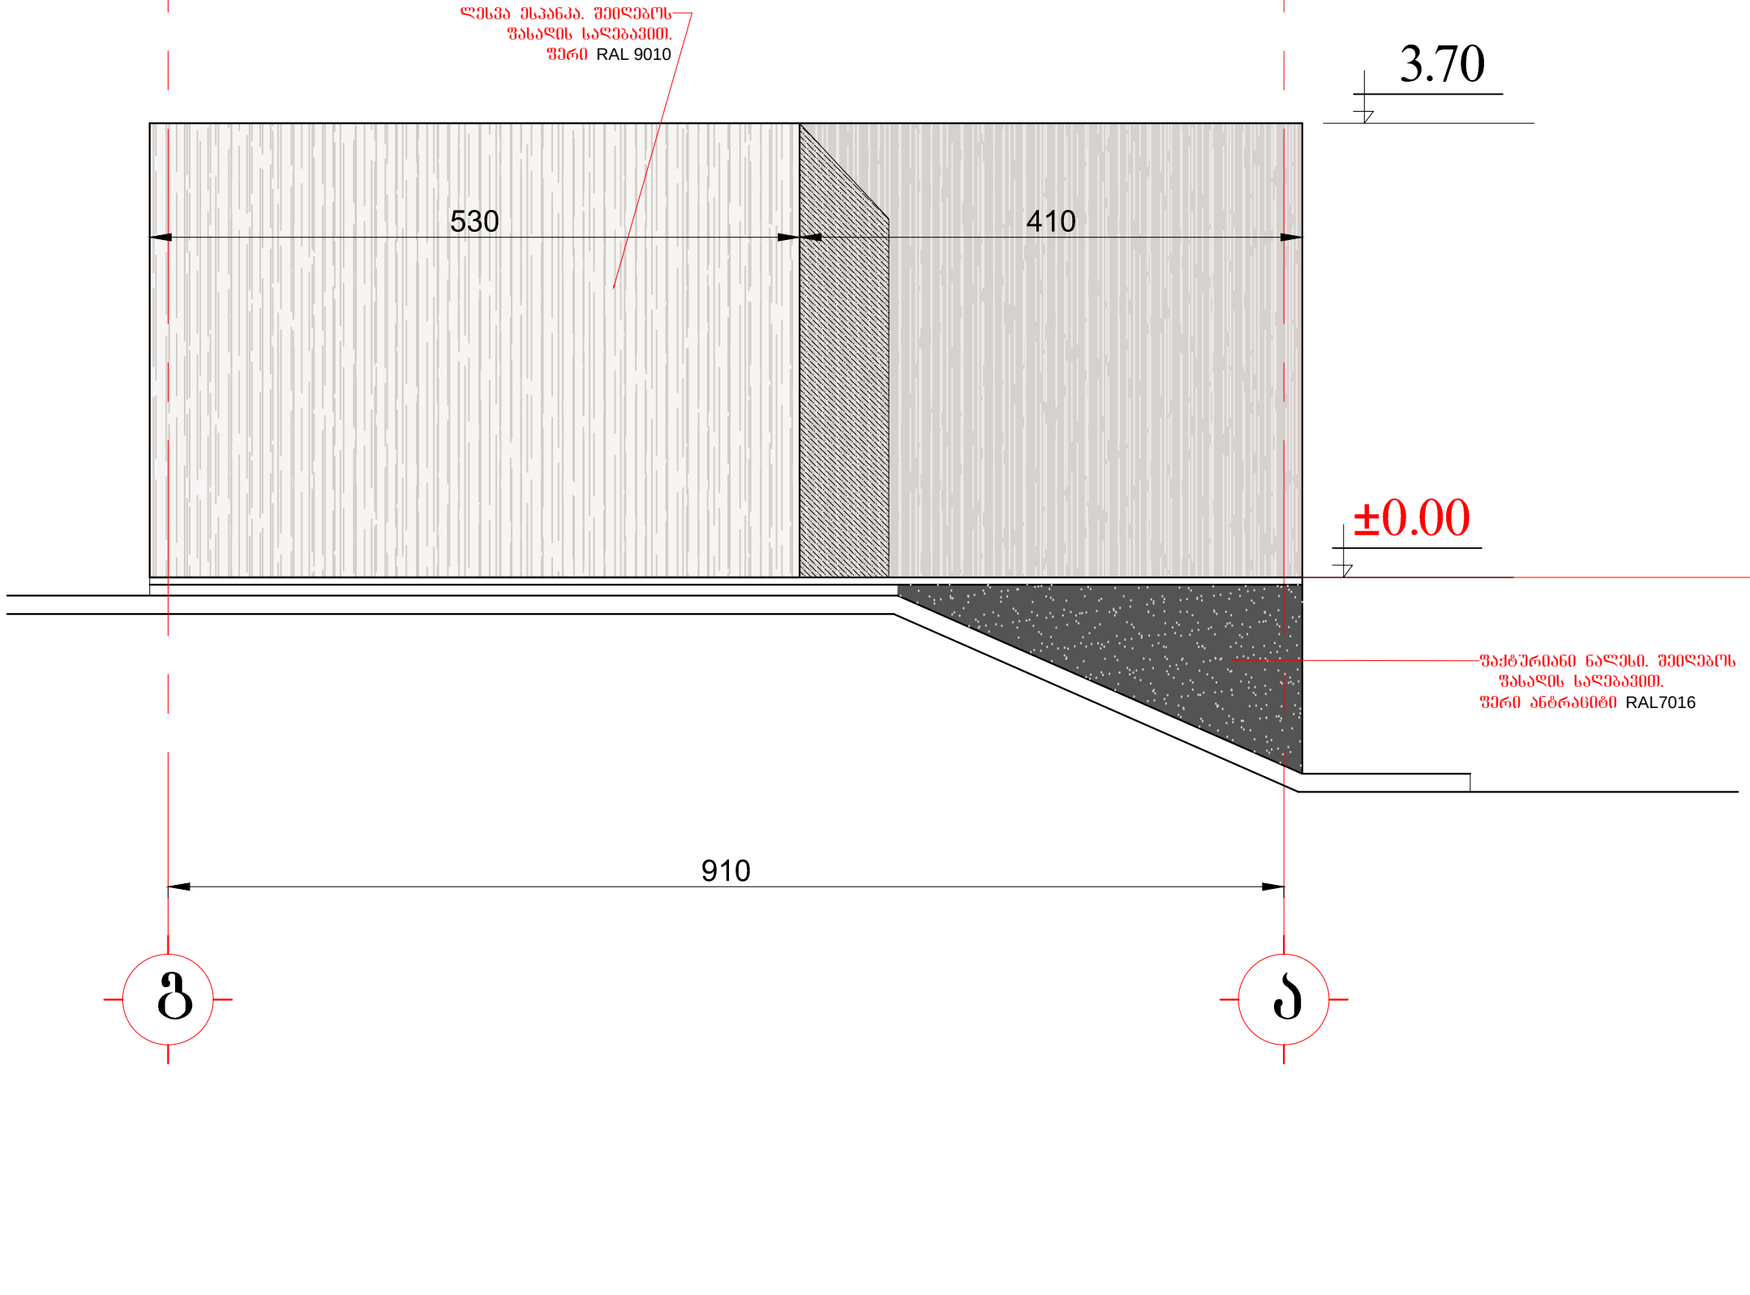

ნაკვეთი №	ფორმატი
	A-3

მ.პ. „გიორგი ადუაშვილი“

ტელ: 555 11 32 90

ქ.თბილისი, აპაკი კვანტალიანის ქ.№67 ს/კ 01.10.10.011.041 მიწის ნაკვეთზე 60 კვ.მ-მდე ფართობის 5 მ-მდე სიმაღლის და 2 მ-დე ჩაღრმავების მქონე შენობის პროექტი

დირექტორი		გ.ადუაშვილი
არქიტექტორი		
არქიტექტორი		

ფასადი გ-ა

შენობა №1

მასშტაბი		თბილისი 2026 წ.	
1 : 100			
სტადია		ფურცელი	ფურცლები
პ.		A-004	

PRODUCED BY AN AUTODESK EDUCATIONAL PRODUCT

PRODUCED BY AN AUTODESK EDUCATIONAL PRODUCT

ფასადი "3 - 1"

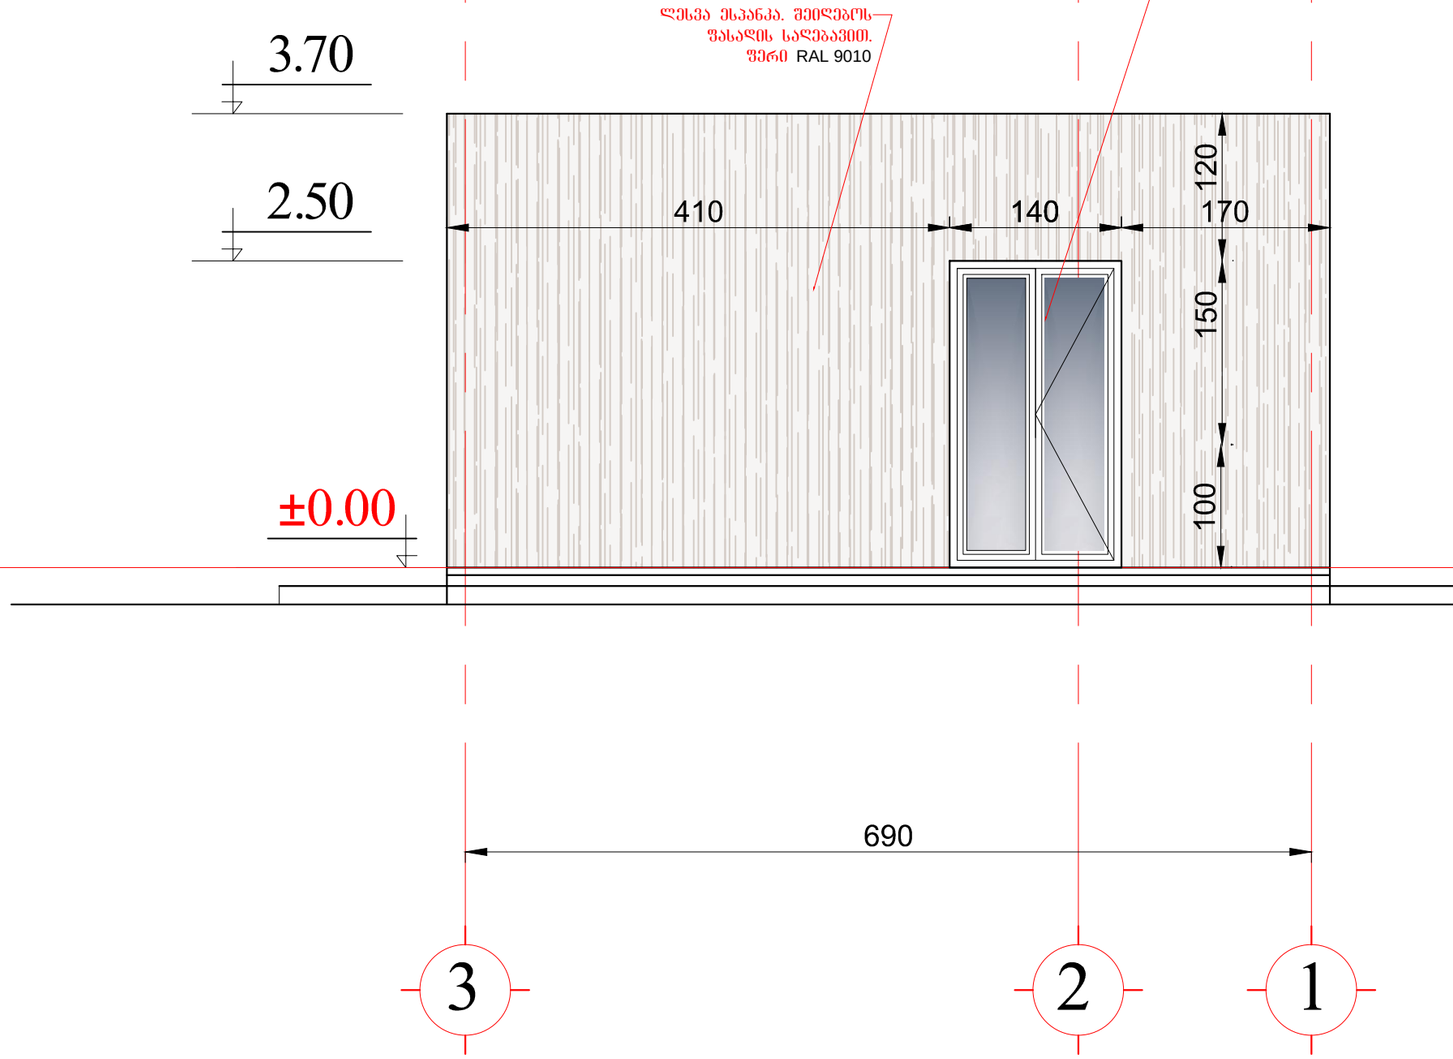

ალბომი №	ფორმატი
	A-3

ი.მ. „გიორგი ადუაშვილი“

ტელ: 555 11 32 90

ქ.თბილისი, აკაკი კვანტალიანის ქ.№67 ს/კ 01.10.10.011.041 მიწის ნაკვეთზე 60 კვ.მ-მდე ფართობის 5 მ-მდე სიმაღლის და 2 მ-დე ჩაღრმავების მქონე შენობის პროექტი

დირექტორი		გ.ადუაშვილი
არქიტექტორი		
არქიტექტორი		

ფასადი 3-1
შენობა №1

მასშტაბი		თბილისი 2026 წ.
1 : 100		
სტადია	ფურცელი	ფურცლები
პ.	A-004	

PRODUCED BY AN AUTODESK EDUCATIONAL PRODUCT
PRODUCED BY AN AUTODESK EDUCATIONAL PRODUCT
PRODUCED BY AN AUTODESK EDUCATIONAL PRODUCT

PRODUCED BY AN AUTODESK EDUCATIONAL PRODUCT

ფასადი "1 - 3"

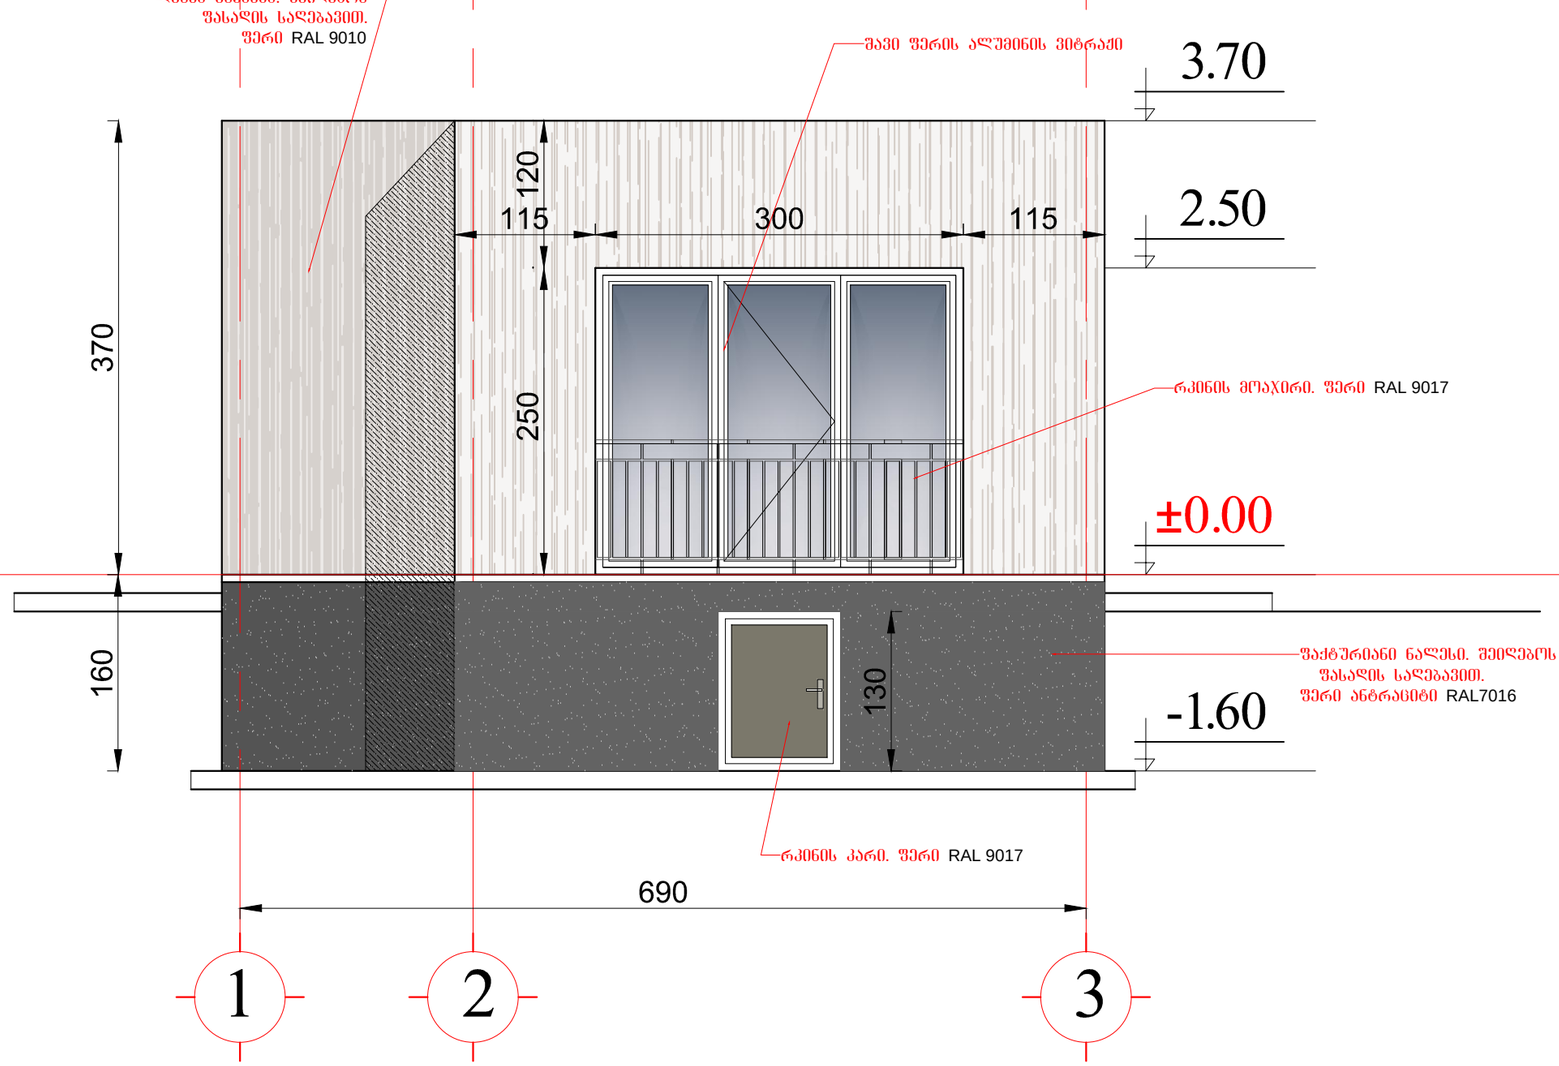

ლაკვეთა №	ფორმატი
	A-3

ი.მ. „გიორგი ადუაშვილი“

ტელ: 555 11 32 90

ქ.თბილისი, აკაკი კვანტალიანის ქ.№67 ს/კ 01.10.10.011.041 მიწის ნაკვეთზე 60 კვ.მ-მდე ფართობის 5 მ-მდე სიმაღლის და 2 მ-დე ჩაღრმავების მქონე შენობის პროექტი

დირექტორი		გადუაშვილი
არქიტექტორი		
არქიტექტორი		

ფასადი 1-3

შენობა №1

მასშტაბი		თბილისი 2026 წ.
1 : 100		
სტადია	ფურცელი	ფურცლები
პ.	A-004	

PRODUCED BY AN AUTODESK EDUCATIONAL PRODUCT
PRODUCED BY AN AUTODESK EDUCATIONAL PRODUCT
PRODUCED BY AN AUTODESK EDUCATIONAL PRODUCT

PRODUCED BY AN AUTODESK EDUCATIONAL PRODUCT

ფასადი "ა - გ"

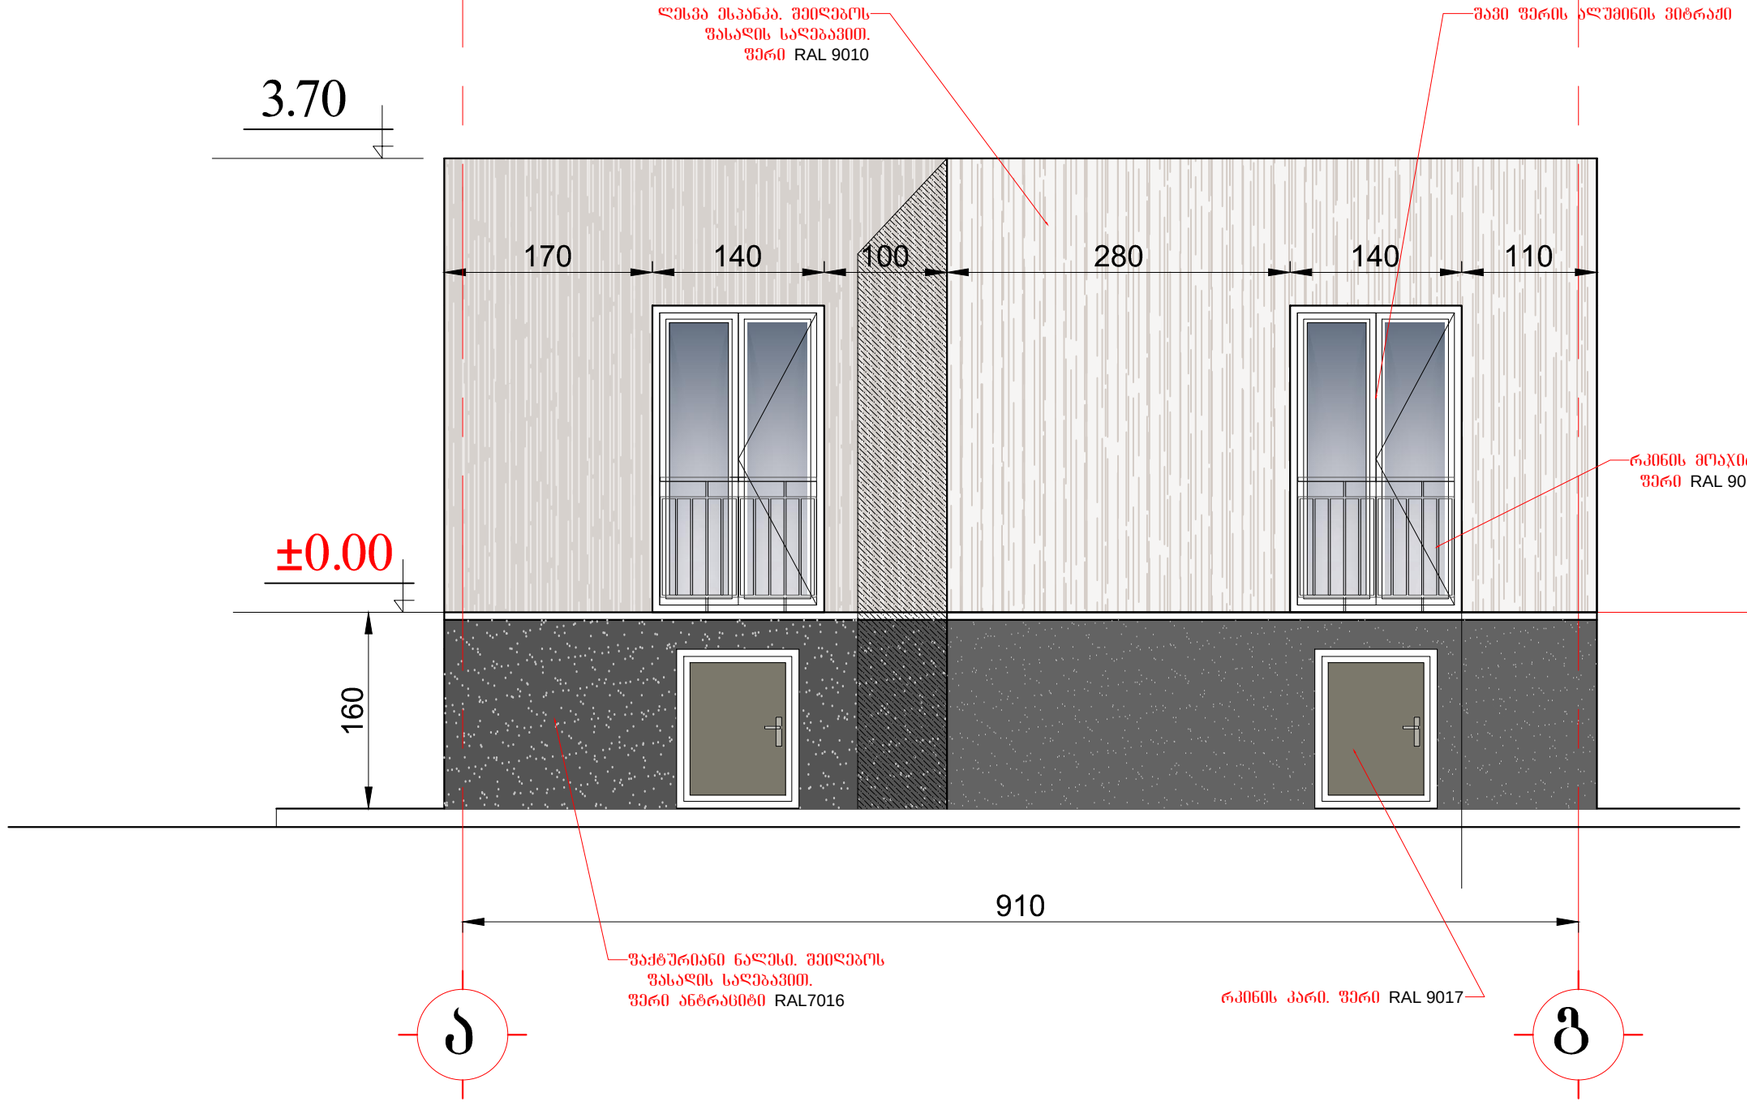

დაკვეთა №	ფორმატი
	A-3

ი.მ. „გიორგი ადუაშვილი“

ტელ: 555 11 32 90

ქ.თბილისი, აკაკი კვანტალიანის ქ.№67 ს/კ 01.10.10.011.041 მიწის ნაკვეთზე 60 კვ.მ-მდე ფართობის 5 მ-მდე სიმაღლის და 2 მ-დე ჩაღრმავების მქონე შენობის პროექტი

დირექტორი		გ.ადუაშვილი
არქიტექტორი		
არქიტექტორი		

ფასადი ა-გ

შენობა №2

მასშტაბი		თბილისი 2026 წ.
1 : 100		
სტადია	ფურცელი	ფურცლების
პ.	A-004	

PRODUCED BY AN AUTODESK EDUCATIONAL PRODUCT

PRODUCED BY AN AUTODESK EDUCATIONAL PRODUCT

ფასადი "გ - ა"

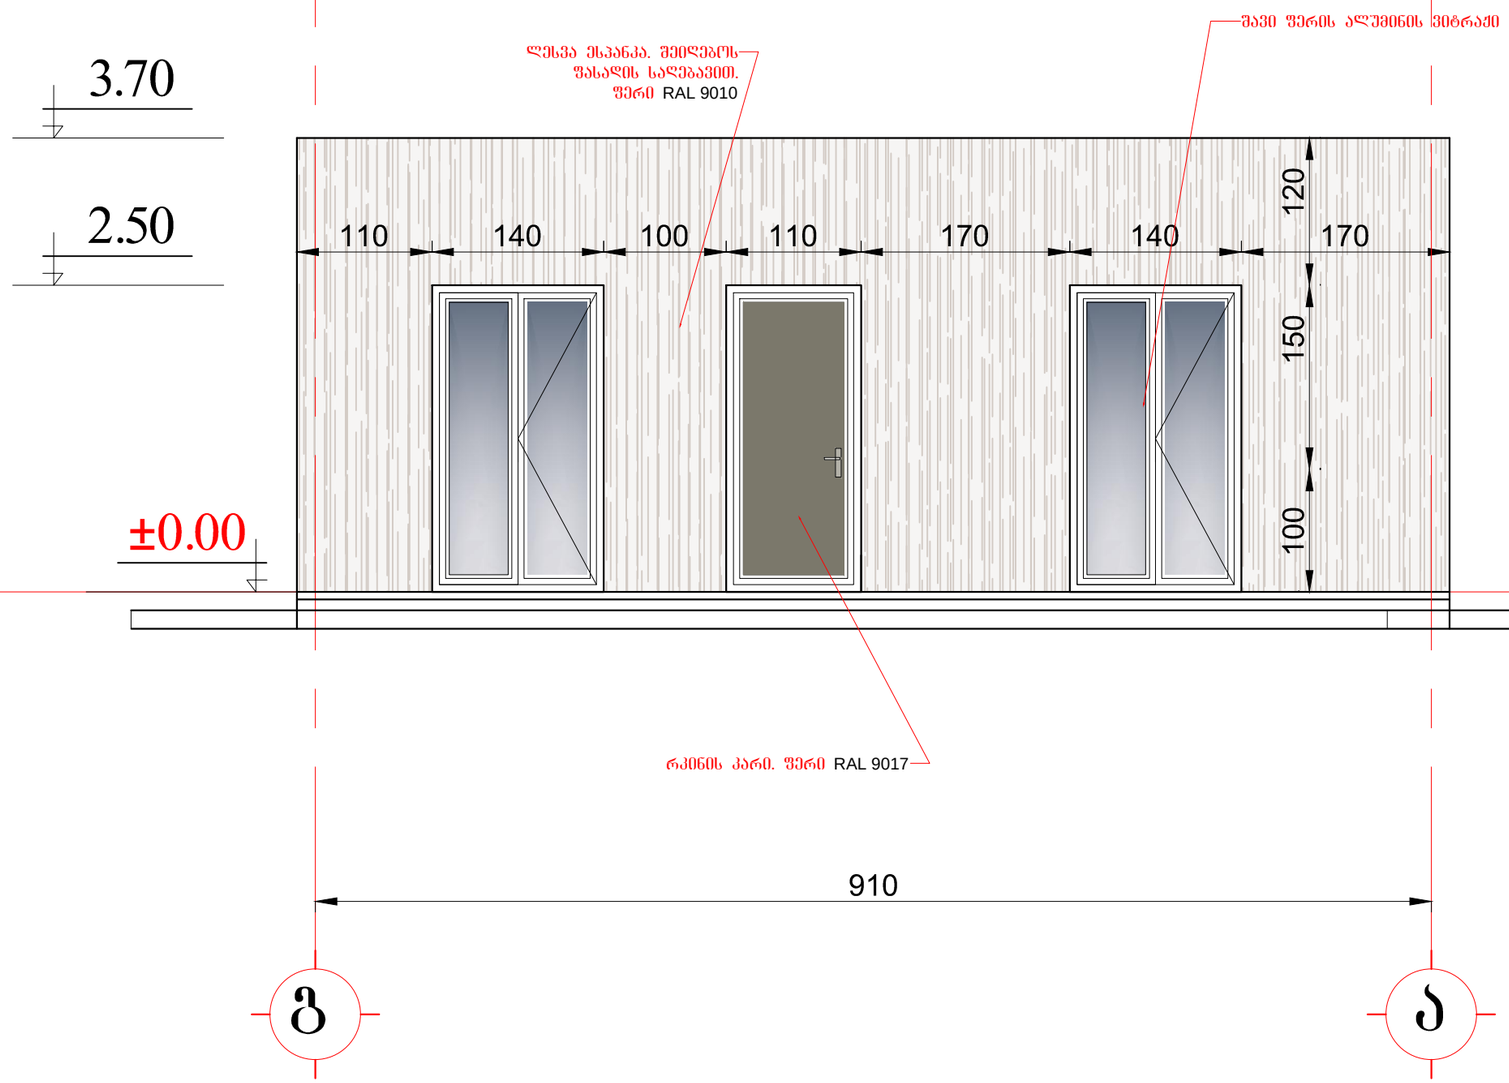

ღაკვეთა №	ფურცლები
	A-3

ი.მ. „ბიორგი ადუაშვილი“

ტელ: 555 11 32 90

ქ.თბილისი, აკაკი კვანტალიანის ქ.№67 ს/კ 01.10.10.011.041 მიწის ნაკვეთზე 60 კვ.მ-მდე ფართობის 5 მ-მდე სიმაღლის და 2 მ-დე ჩაღრმავების მქონე შენობის პროექტი

დირექტორი		გ.ადუაშვილი
არქიტექტორი		
არქიტექტორი		

ფასადი გ-ა

შენობა №2

მასშტაბი		თბილისი 2026 წ.
1 : 100		
სტადია	ფურცელი	ფურცლები
პ.	A-004	

PRODUCED BY AN AUTODESK EDUCATIONAL PRODUCT

PRODUCED BY AN AUTODESK EDUCATIONAL PRODUCT

ფასადი "3 - 1"

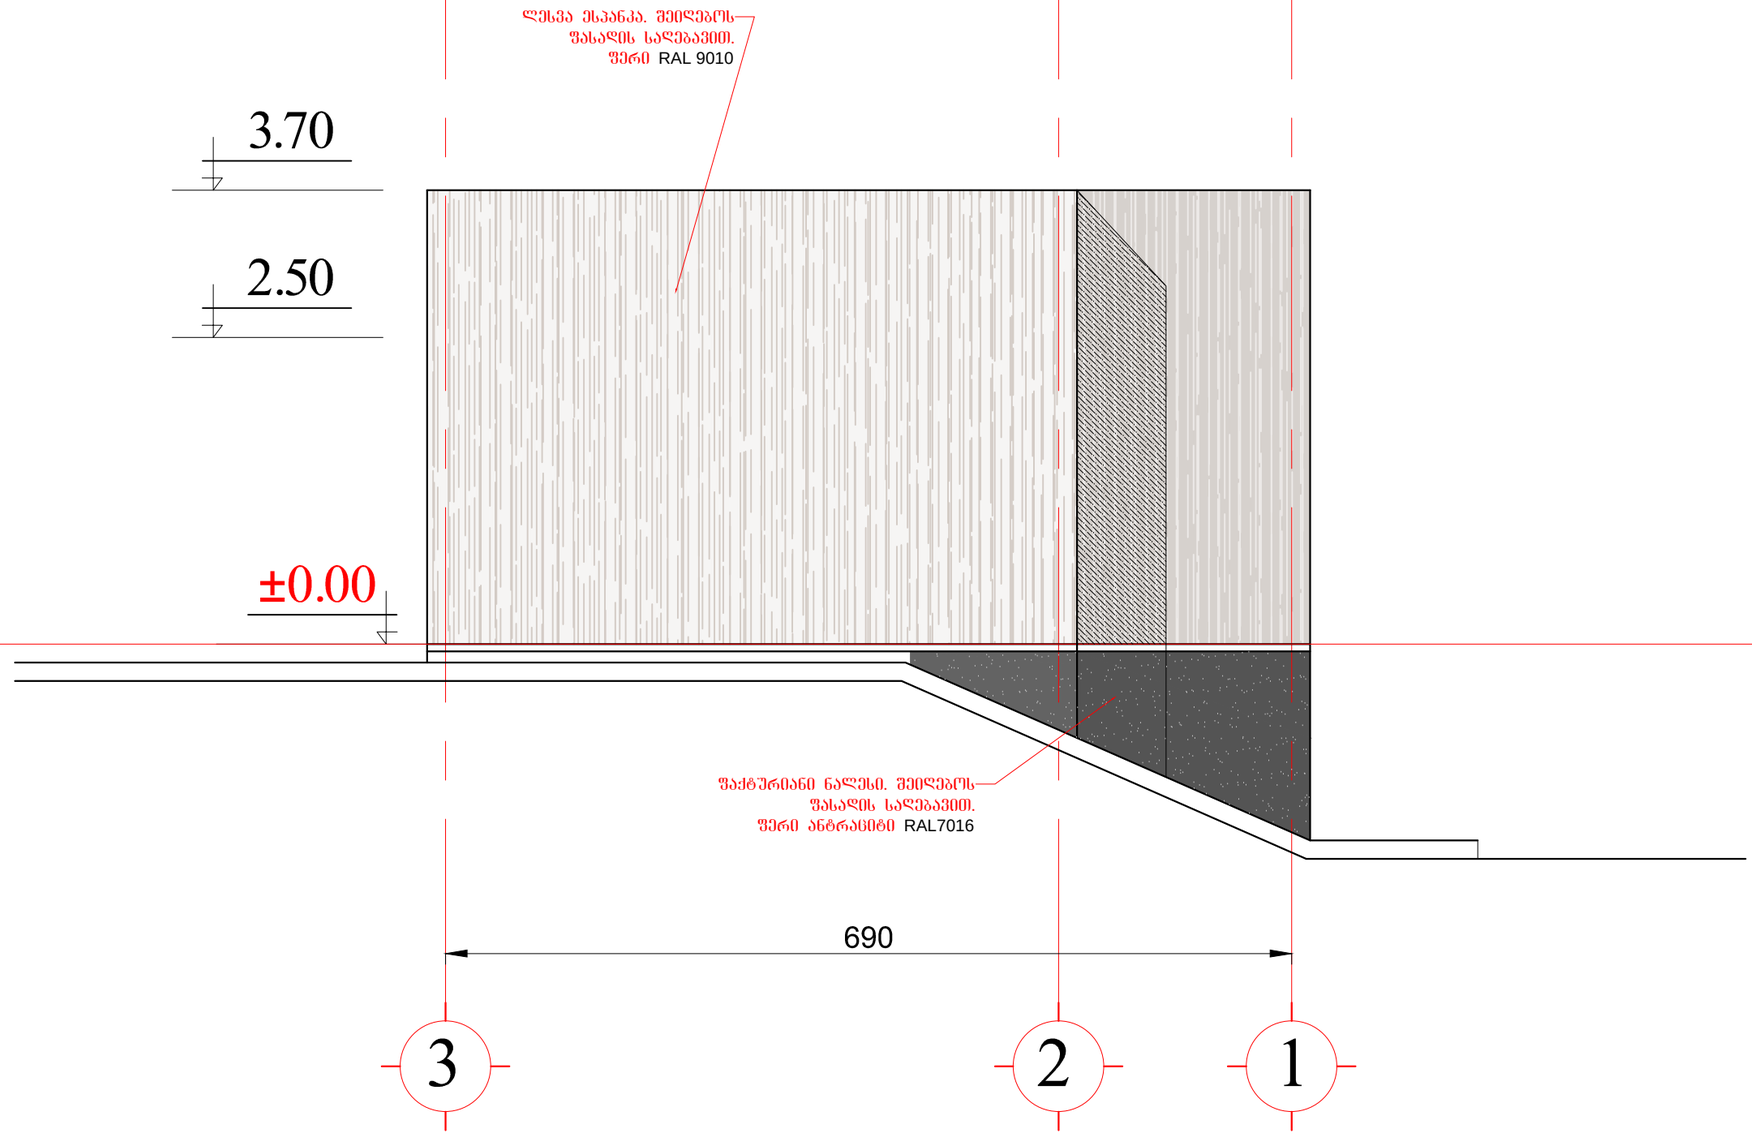

ღაკვეთა №	ფორმატი
	A-3

ი.მ. „გიორგი ადუაშვილი“

ტელ: 555 11 32 90

ქ.თბილისი, აპაკი კვანტალიანის ქ.№67 ს/კ 01.10.10.011.041 მიწის ნაკვეთზე 60 კვ.მ-მდე ფართობის 5 მ-მდე სიმაღლის და 2 მ-დე ჩაღრმავების მქონე შენობის პროექტი

დირექტორი		გ.ადუაშვილი
არქიტექტორი		
არქიტექტორი		

ფასადი 3-1
შენობა №2

მასშტაბი		თბილისი 2026 წ.
1 : 100		

სტადია	ფურცელი	ფურცლები
პ.	A-004	

PRODUCED BY AN AUTODESK EDUCATIONAL PRODUCT

PRODUCED BY AN AUTODESK EDUCATIONAL PRODUCT

ფასადი "1 - 3"

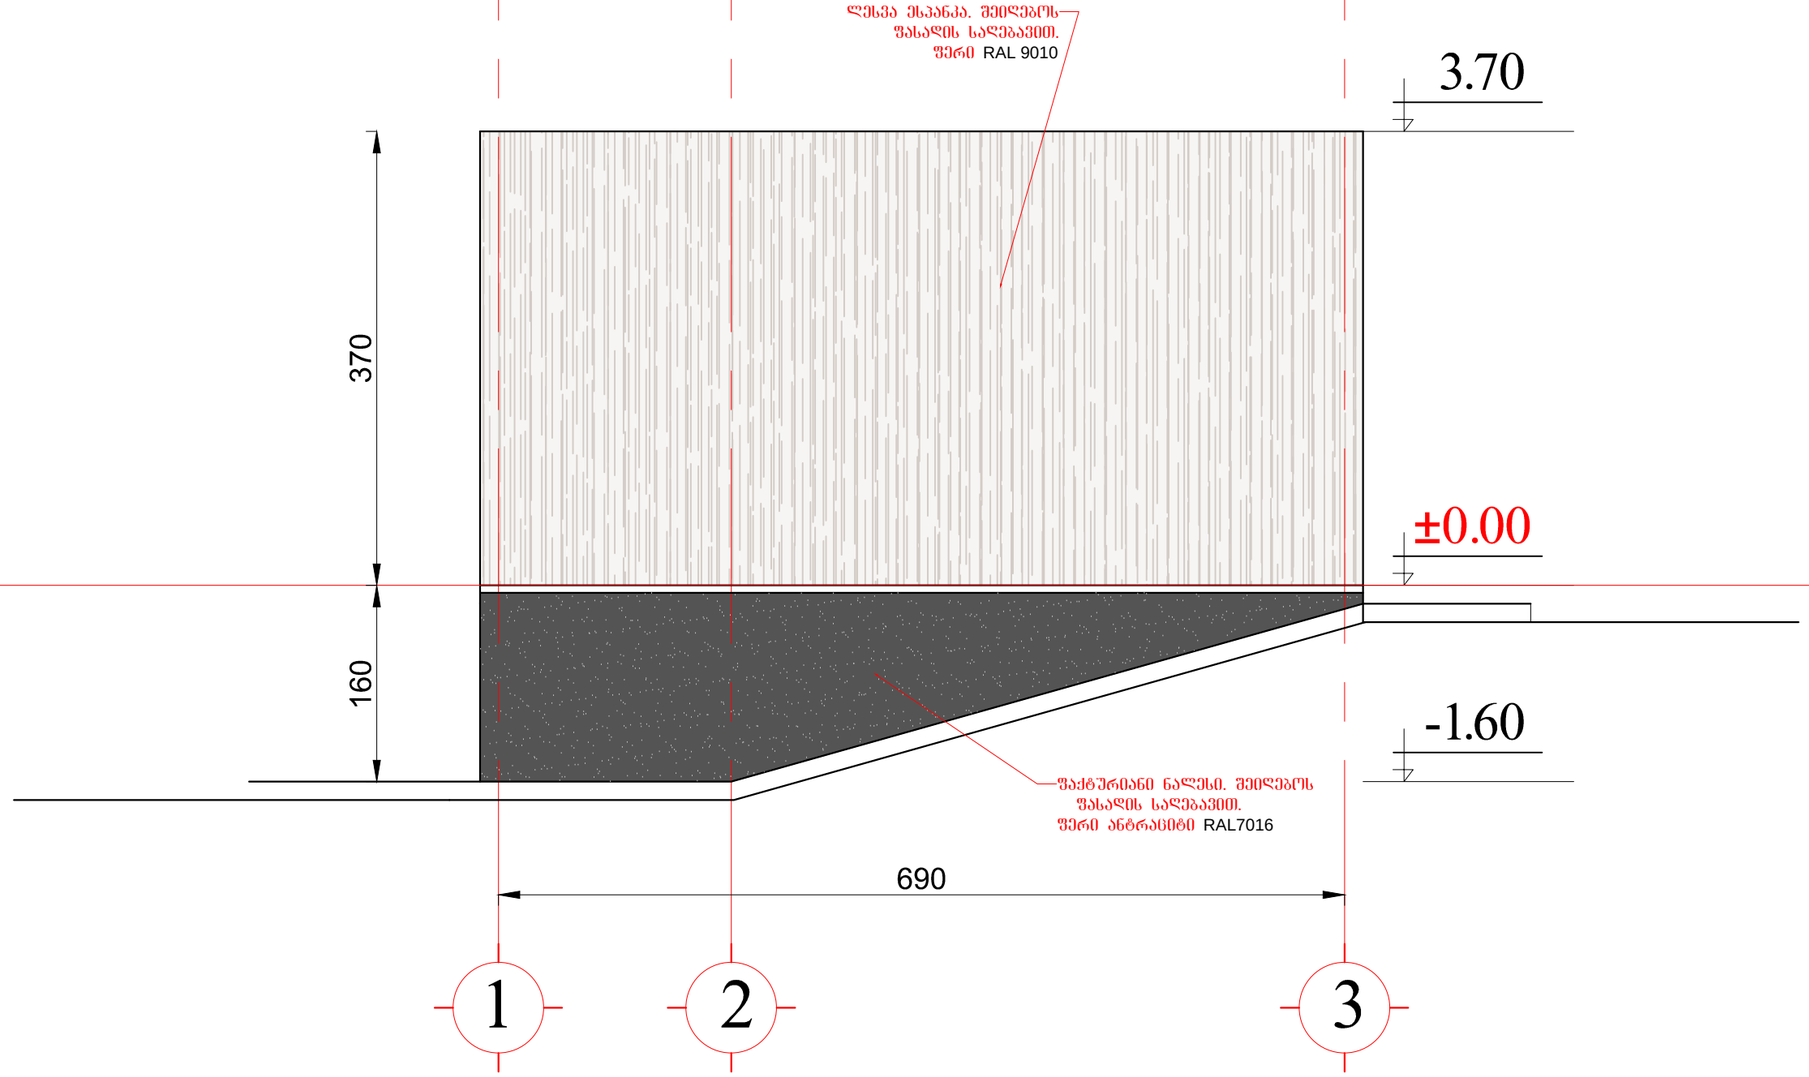

ალბომის №	ფორმატი
	A-3

შ.მ. „გიორგი ადუაშვილი“

ტელ: 555 11 32 90

ქ.თბილისი, აკაკი კვანტალიანის ქ.№67 ს/კ 01.10.10.011.041 მიწის ნაკვეთზე 60 კვ.მ-მდე ფართობის 5 მ-მდე სიმაღლის და 2 მ-დე ჩაღრმავების მქონე შენობის პროექტი

დირექტორი		გ.ადუაშვილი
არქიტექტორი		
არქიტექტორი		

ფასადი 1-3

შენობა №2

მასშტაბი		თბილისი 2026 წ.
1 : 100		
სტადია	ფურცელი	ფურცლები
პ.	A-004	

PRODUCED BY AN AUTODESK EDUCATIONAL PRODUCT