ქალაქ თბილისის მუნიციპალიტეტის საჯარო სამართლის იურიდიული პირი – ქალაქ თბილისის მუნიციპალიტეტის ტრანსპორტისა და ურბანული განვითარების სააგენტო

წერილის ნომერი: **16-01263144130**
გაცემის თარიღი: **17/11/2026**

ადრესატი: გიორგი ადუაშვილი
პირადი ნომერი: 01013030667
მისამართი: თბილისი ვარკეთილი 3 IV მ/რ კორ. 410 ბ. 22

ქალაქ თბილისის მუნიციპალიტეტის სსიპ - ქალაქ თბილისის მუნიციპალიტეტის ტრანსპორტისა და ურბანული განვითარების სააგენტომ განიხილა 2026 წლის 3 ნოემბრის № 01263071425-16 განცხადება, რომელთან დაკავშირებითაც გაცნობებთ შემდეგს:

დაკმაყოფილდეს 2026 წლის 3 ნოემბრის № 01263071425-16 განცხადება და შეთანხმდეს ქალაქ თბილისში, აკაკი კვანტალიანის ქუჩა, N 67-ში არსებულ მიწის ნაკვეთზე (საკადასტრო კოდი: N 01.10.10.011.041) საგზაო მოძრაობის ორგანიზების სქემა არსებული დანართის შესაბამისად.

საგზაო მოძრაობის ორგანიზების სქემები შეთანხმებულია იმ პირობით, რომ სამშენებლო ტექნიკა იმოძრავებს მოქმედი სამართლებრივი დადგენილი წესით.

ასევე გაცნობებთ, რომ საჭიროების შემთხვევაში, სსიპ ტრანსპორტისა და ურბანული განვითარების სააგენტო იტოვებს უფლებამოსილებას, მოითხოვოს სამუშაოების პერიოდში არსებული სიტუაციის საგზაო მოძრაობის ორგანიზების სქემის ალტერნატიული ვარიანტის წარმოდგენა.

სამუშაოების მიმდინარეობის პერიოდში, საგზაო მოძრაობის ორგანიზების დროებითი სქემის მიხედვით გათვალისწინებული საგზაო ნიშნები უნდა განთავსდეს მოძრავ დგარზე, რათა არ დაზიანდეს მიმდებარე ტერიტორიაზე არსებული ინფრასტრუქტურა.

იმ შემთხვევაში, თუ სამუშაოებისათვის საჭირო დროებითი და არსებული საგზაო ნიშნები ეწინააღმდეგება/ხელს უშლის ერთმანეთს, საჭიროა უკვე არსებული საგზაო ნიშნები შეიფუთოს, ხოლო სამუშაოს დასრულებისთანავე დემონტაჟი უნდა გაუკეთდეს დროებით დამონტაჟებულ საგზაო მოძრაობის ორგანიზების ტექნიკურ საშუალებებს და ქუჩის სავალი ნაწილი (ყველა შეფუთული ნიშნის ჩათვლით) მოყვანილი იქნას პირვანდელ მდგომარეობაში.

დამატებით გაცნობებთ, რომ თუ მშენებლობის პერიოდში, საპროექტო ტერიტორიის მიმდებარედ, ხორციელდება სხვა სამშენებლო სამუშაოები და დროებითი საგზაო ნიშნები, რომლებიც განთავსებულია სხვა, ნებართვის მქონე, შემსრულებელი კომპანიის მიერ და კვეთს/ეწინააღმდეგება თქვენს მიერ დასამონტაჟებელ საგზაო ნიშნებს, დროებითი საგზაო ნიშნები დაიტანოთ საჭიროებისამებრ და აუცილებლობის შემთხვევაში, სამუშაოები განახორციელოთ უკვე განთავსებული დროებითი საგზაო ნიშნების გამოყენებით. ხოლო, სხვა შემსრულებლის მიერ, სამუშაოების დასრულებისა და ნიშნების დემონტაჟის შემთხვევაში, უზრუნველყოთ თქვენი საგზაო ნიშნების სრულად მონტაჟი, მოცემული პირობების შესაბამისად.

საგზაო მოძრაობის ორგანიზების სქემის ცვლილება საჭიროებს შეთანხმებას სააგენტოსთან.

გადაწყვეტილების გასაჩივრება, დაინტერესებული მხარის მიერ, შესაძლებელია ამ გადაწყვეტილების გაცნობიდან ერთი თვის ვადაში ქალაქ თბილისის მუნიციპალიტეტის მერთან (მისამართი: ჟ. შარტავას ქუჩა N7) კანონმდებლობით დადგენილი წესით.

დანართი 1 : სსიპ - ტრანსპორტისა და ურბანული განვითარების სააგენტოს მიერ შეთანხმებული საგზაო მოძრაობის ორგანიზების სქემები.

დანართი 2 : საქმის მიმდინარეობისა და მასთან დაკავშირებული დოკუმენტაციის ბმული.

https://letters.ms.gov.ge/public/document-details/34788241

პატივისცემით,

ნინო ბაგაშვილი

სააგენტოს უფროსი

გამოყენებულია კვალიფიციური
ელექტრონული ხელმოწერა/
ელექტრონული შტამპი

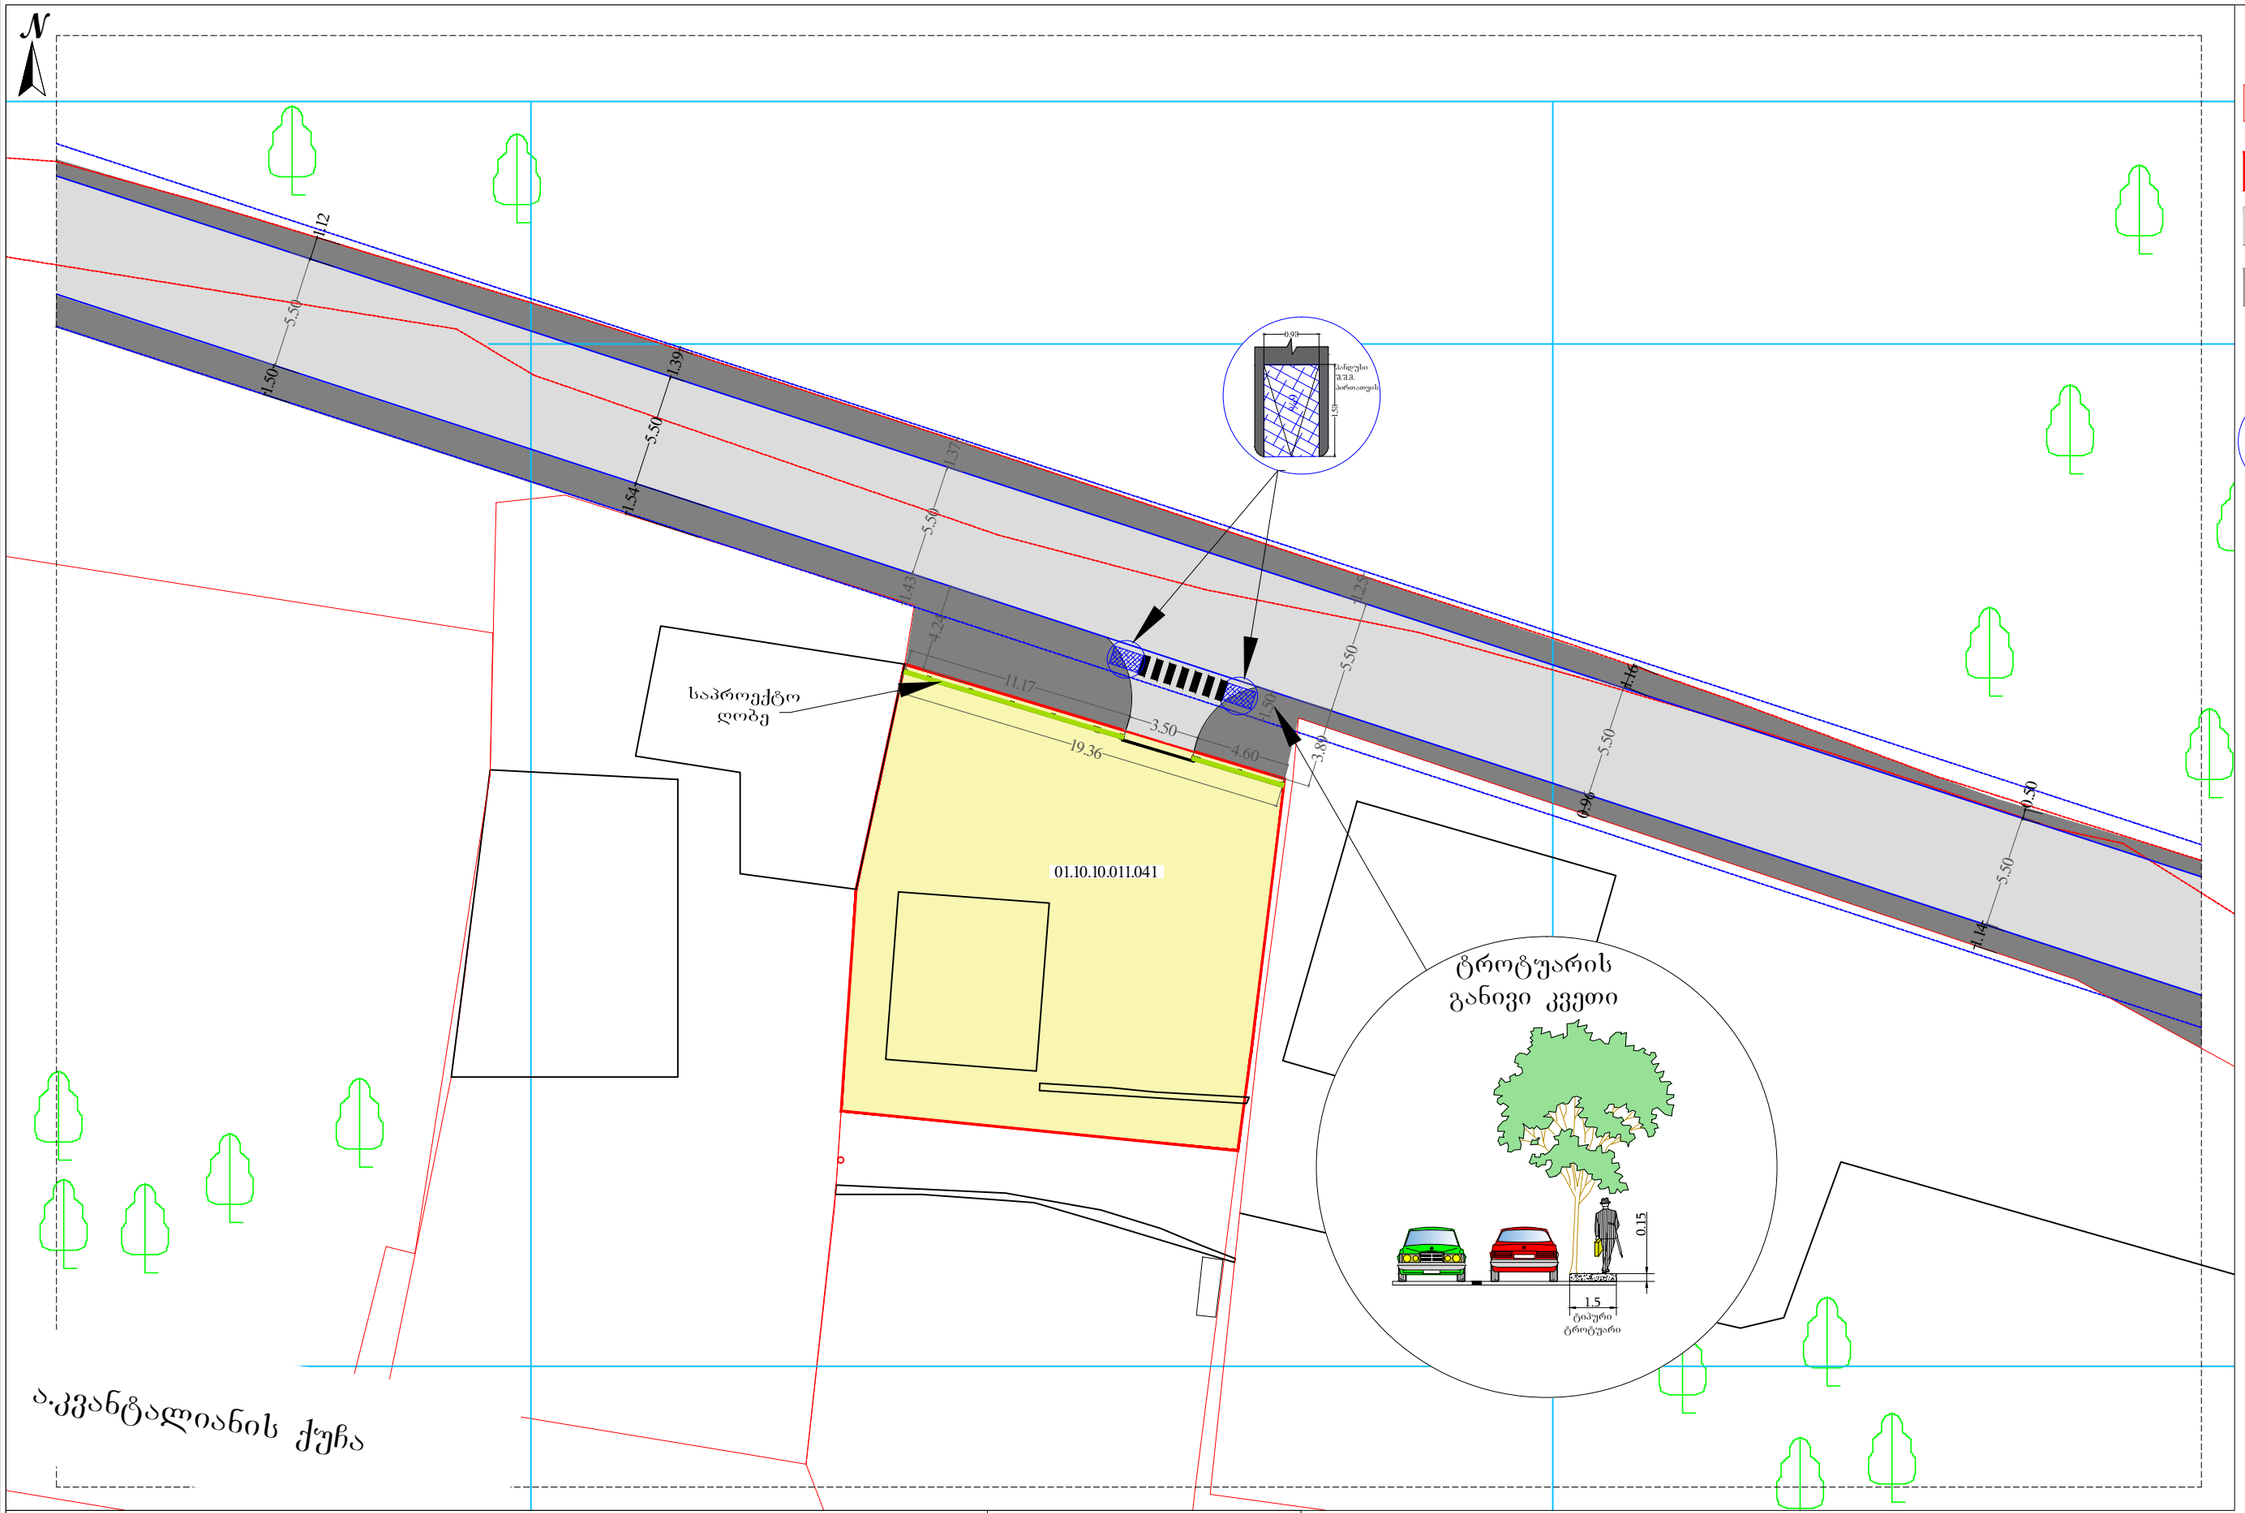

ექსპლიკაცია

- რეგისტრირებული მიწის ნაკვეთების საკადასტრო საზღვარი
- საპროექტო მიწის ნაკვეთი
- ქუჩის სავალი ნაწილი
- ბორდიური
- საპროექტო ღობე
- შშმ პირთა პანდუსი

შენიშვნა:
სქემა შედგენილია „სააგზაო მოძრაობის შესახებ“ საქართველოს კანონისა, საქართველოს მთავრობის 2016 წლის 28 იანვრის №41-ე დადგენილების და ქალაქ თბილისის მუნიციპალიტეტის საკრებულოს 2016 წლის 24 მაისის №14-39 დადგენილების შესაბამისად

შენიშვნა:
I კლასის ღობე
საპროექტო ობიექტი წარმოადგენს I კლასის ღობეს. ნუმერაციით აღნიშნულია საპროექტო ნიშნები, რომელიც უნდა განათავსოს ობიექტის მფლობელმა. ნუმერაციის გარეშე აღნიშნულია არსებული ან პერსპექტიული ნიშნები.

ქ. თბილისი, აკაკი კვანტალიანის ქ. №67

საგზაო მოძრაობის მუდმივი სქემა

ი.მ. "გიორგი ადუაშვილი"
ქ. თბილისი, ვარკეთილი 3, IV მ/რ,
410 კორპ. ბ. 22
მობ: +995 555 11-32-90
g.aduashvili1958@gmail.com

შეასრულა	გ. ადუაშვილი	ნახაზის დასახელება	თარიღი	07.10.2026
დამკვეთი	ნანა რევაზიშვილი	საგზაო მოძრაობის ორგანიზების სქემა	მასშტაბი	1:300

N

40

50-70მ

10-15მ

საპროექტო ღობე

10-15მ

50-70მ

40

04.10.10.011.041

1 2 3 4 5 6 7 8 10 11 12 13 14 15 16 17 18

ა.კვანტალიანის ქუჩა

დროებითი საგზაო ნიშნები

ნიშანი	ნომერი	რაოდ.
	1.26.	4
	3.24.	2
	3.25.	2
	5.19.1	4
	5.19.2	4

შენიშვნა:

სქემების შეთანხმებიდან სამუშაოები იწარმოებს ათი სამუშაო დღის ვადაში.

პირობითი აღნიშვნები



მედროშე

ჭვეთა მოძრაობის მიმართულება

სამშენებლო ტექნიკის მოძრაობის მიმართულება

საპროექტო ღობე

შუქ ტ7- 2 ცალი

რეგისტრირებული მიწის ნაკვეთების საკადასტრო საზღვარი

საპროექტო მიწის ნაკვეთი

უსაფრთხოების ლენტი

შენიშვნა:

I კლასის ღობე

საპროექტო ობიექტი წარმოადგენს I კლასის ღობეს. აღნიშნულ ნაკვეთზე შესასვლელ-გამოსასვლელი გზის მოწყობა არ ხორციელდება და არ საჭიროებს დამატებით შესასვლელ-გამოსასვლელი გზის მოწყობის დროებით სქემას. გამოქვენებული იძენება არსებული შესასვლელი. სამშენებლო მასალების მიწოდება სამშენებლო ტექნიკიდან მოხდება ხელით და მექანიზებული საშუალებით.

შენიშვნა:

სქემა შედგენილია „საგზაო მოძრაობის შესახებ“ საქართველოს კანონისა, საქართველოს მთავრობის 2016 წლის 28 იანვრის №41-ე დადგენილების და ქალაქ თბილისის მუნიციპალიტეტის საკრებულოს 2016 წლის 24 მაისის №14-39 დადგენილების შესაბამისად

ქ. თბილისი, აკაკი კვანტალიანის ქ. №67

საგზაო მოძრაობის დროებითი სქემა, ღობის მშენებლობის პროცესში

ი.მ. "ბიორბი ადუაშვილი"

ქ. თბილისი, ვარკეთილი 3, IV მ/რ, 410 კორპ. ბ. 22

მობ: +995 555 11-32-90

g.aduashvili1958@gmail.com

შეასრულა	გ. ადუაშვილი	ნახაზის დასახელება	თარიღი	07.10.2026
დამკვეთი	ნანა რევაზიშვილი	საგზაო მოძრაობის ორგანიზების სქემა	მასშტაბი	1:300