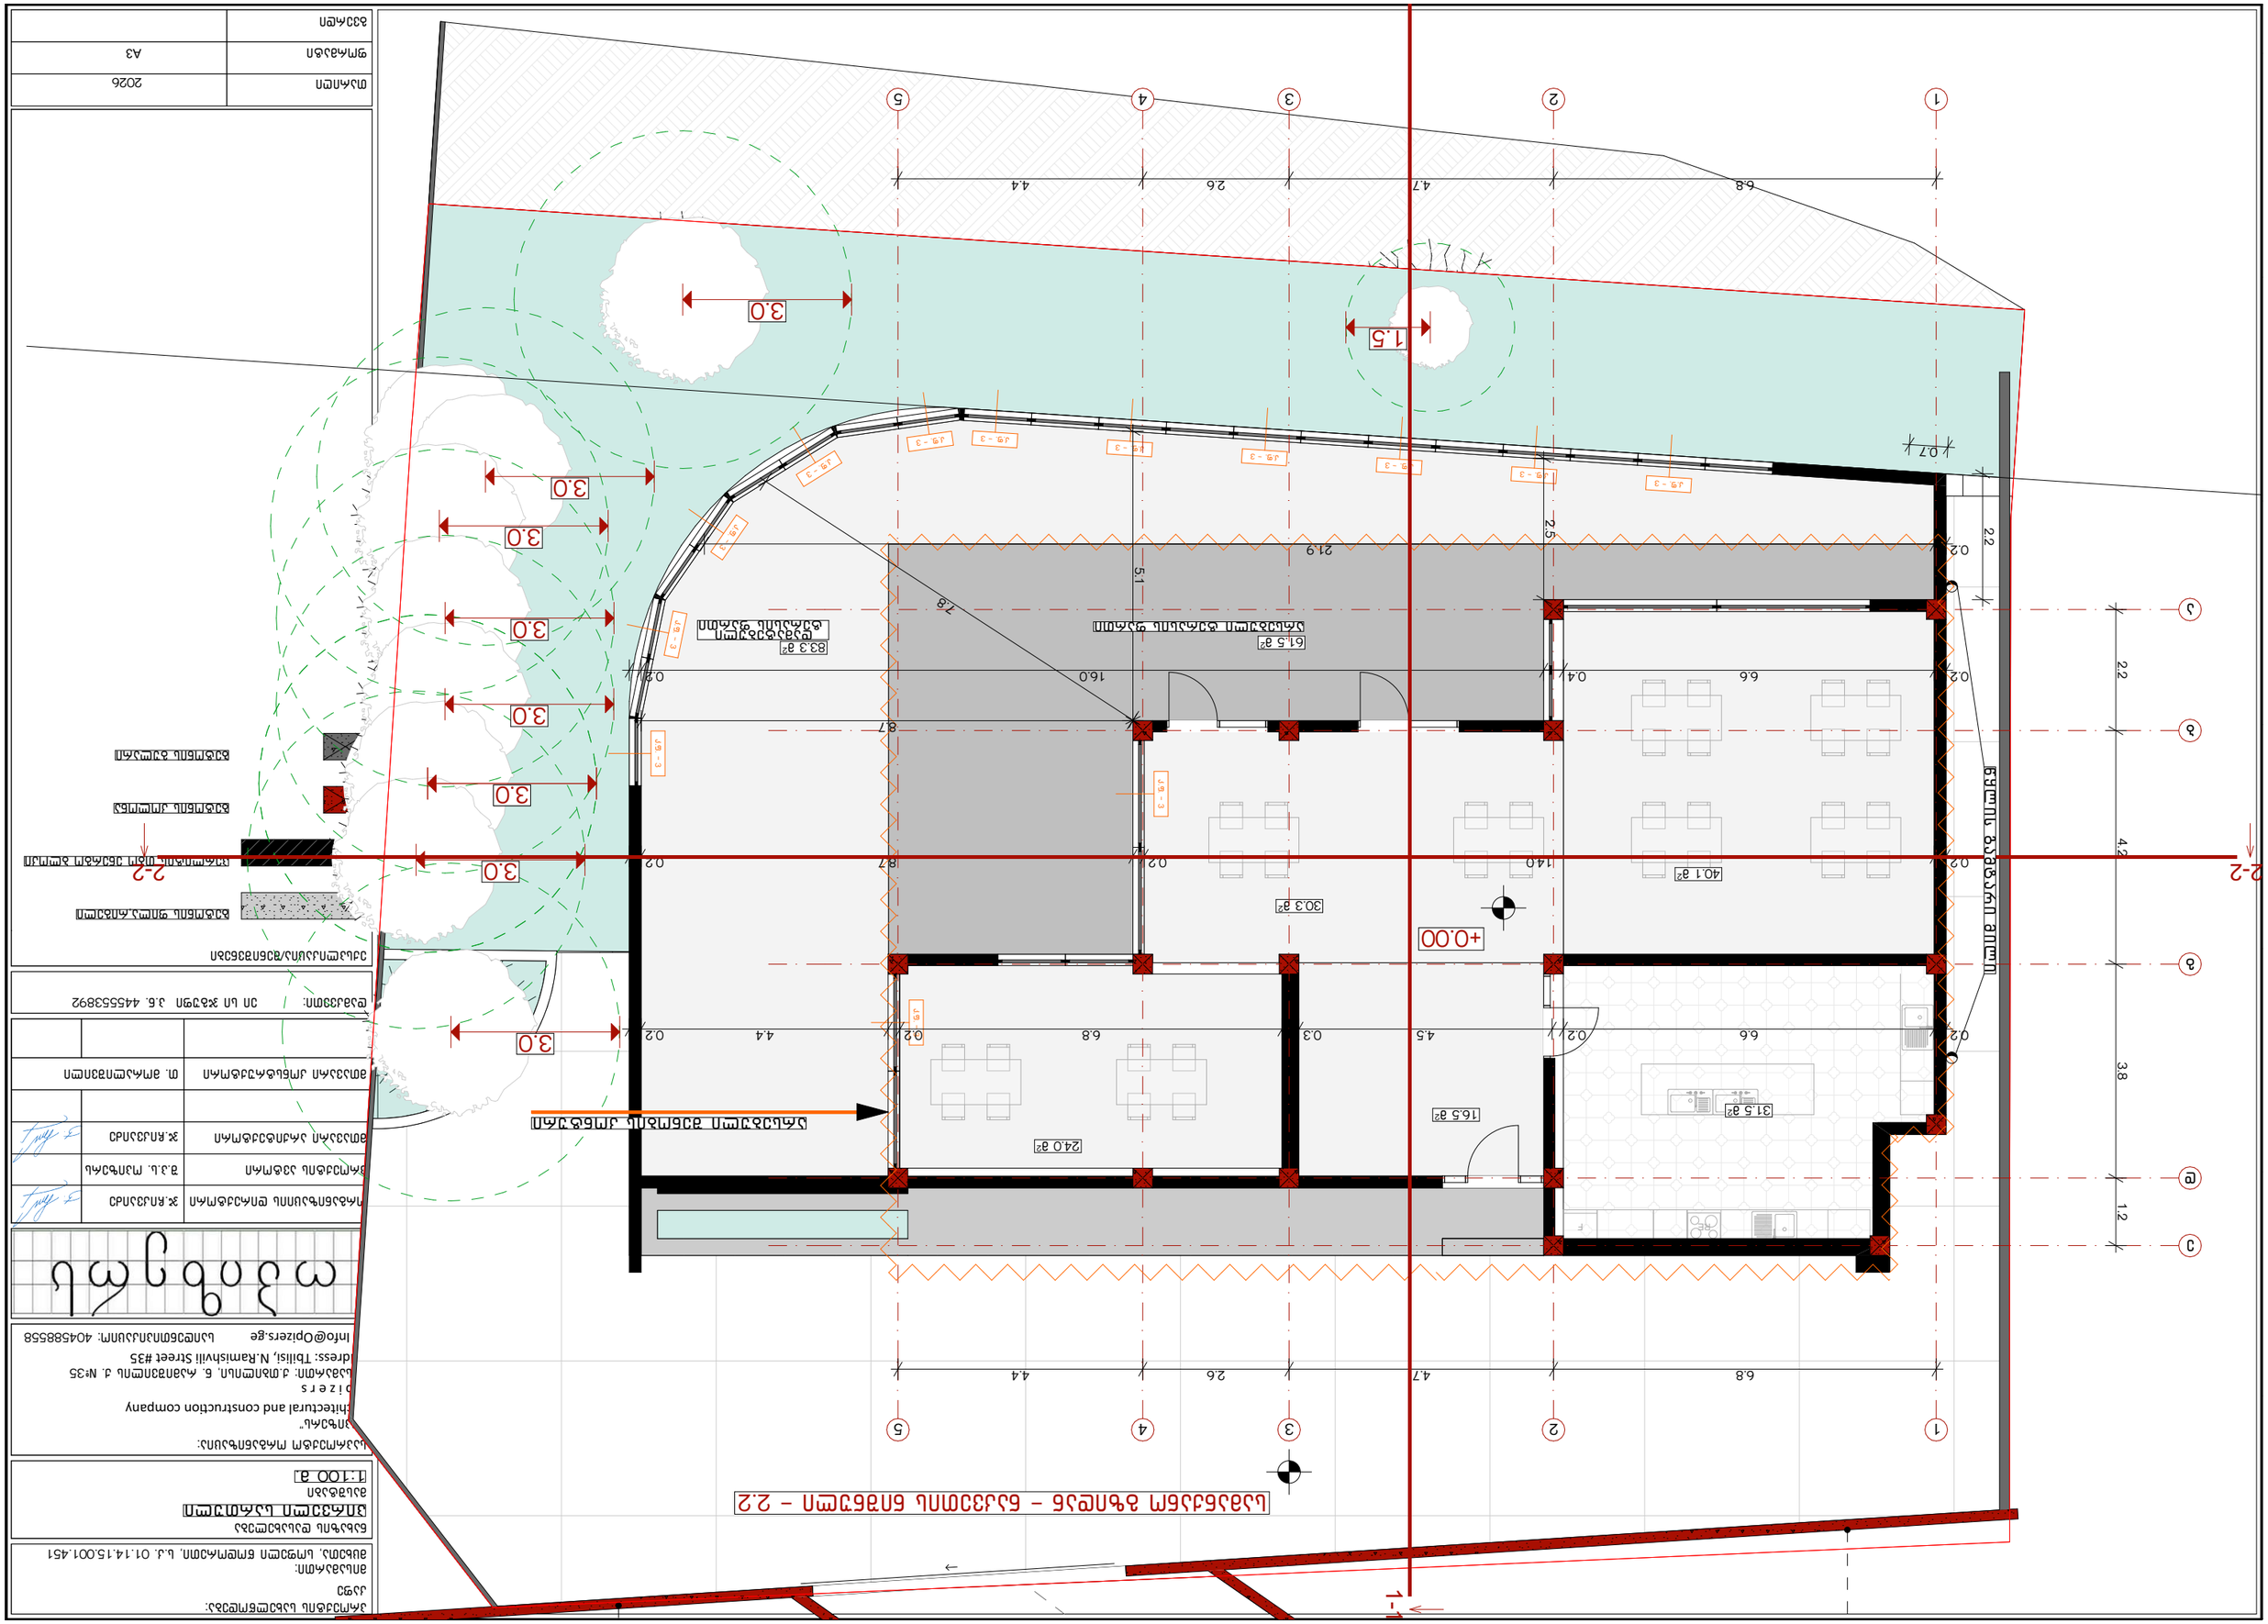

SPublisherVersion 0.1.100.100

საპროექტო ორგანიზაცია:

პროექტის სახელწოდება:

ფორმატი

თარიღი

კაფე

ორგანიზაციის დირექტორი

2026
A3

პროექტის ავტორი

მთავარი არქიტექტორი

მთავარი კონსტრუქტორი

ჯ.ჩიკვაიძე

"opizers"

მისამართი: ქ.თბილისი, ნ. რამიშვილის ქ. #35

O p i z e r s

Architectural and construcƟŽŶĐŽŵƉĂŶǇ

Address: თბილისი, N.Ramishvili Street #35
@ Info@Opizers.ge

გვერდი

ექსპლიკაცია/შენიშვნები

ნახაზის დასახელება

მასშტაბი

საიდენთიპიკაციო: 404588558

S.p.s. opizers

ჯ.ჩიკვაიძე

თ. მორალიშვილი

მისამართი:
მცხეთა, სოფელი წოდორეთი, ს.კ. 01.14.15.001.451

დამკვეთი:

ბეტონის ფილა,რიგელი

perlitis თბო ენერგო ბლოკი

ბეტონის კოლონა

ბეტონის გულარი

ეი სი ჯგუფი პ.ნ. 445553892

RE F

40.1 m

2

30.3 m

2

24.0 m

2

31.5 m

2

61.5 m

2

16.5 m

2

83.3 m

2

k.f. - 3

k.f. - 3

k.f. - 3 k.f. - 3 k.f. - 3 k.f. - 3 k.f. - 3 k.f. - 3

k.f. - 3

k.f. - 3

k.f. - 3

k.f. - 3

k.f. - 3

b

1

1

2

2

3

3

4

4

5

5

a

g

d

e

3.0

3.0

3.0

3.0

3.0

3.0

3.0

3.0

1.5

0.2 6.6 0.2 4.5 0.3 6.8 0.2 4.4 0.2

0.2 14.0 0.2 8.7 0.2

0.2 6.6 0.4 16.0 0.2

0.2 21.9

7.8
5.1

8.7

2.5

6.8 4.7 2.6 4.4

2.2 4.2 3.8 1.2
6.8 4.7 2.6 4.4

2.2

0.7

სამანქანო გზიდან - ნაკვეთის ნიშნული - 2.2

+0.00

1-1

2-2 2-2 წყლის გამტარი მილი

არსებული შენობის კონტური

არსებული ტერასის ფართი დამატებული

ტერასის ფართი

პირველი სართული

1:100 m.

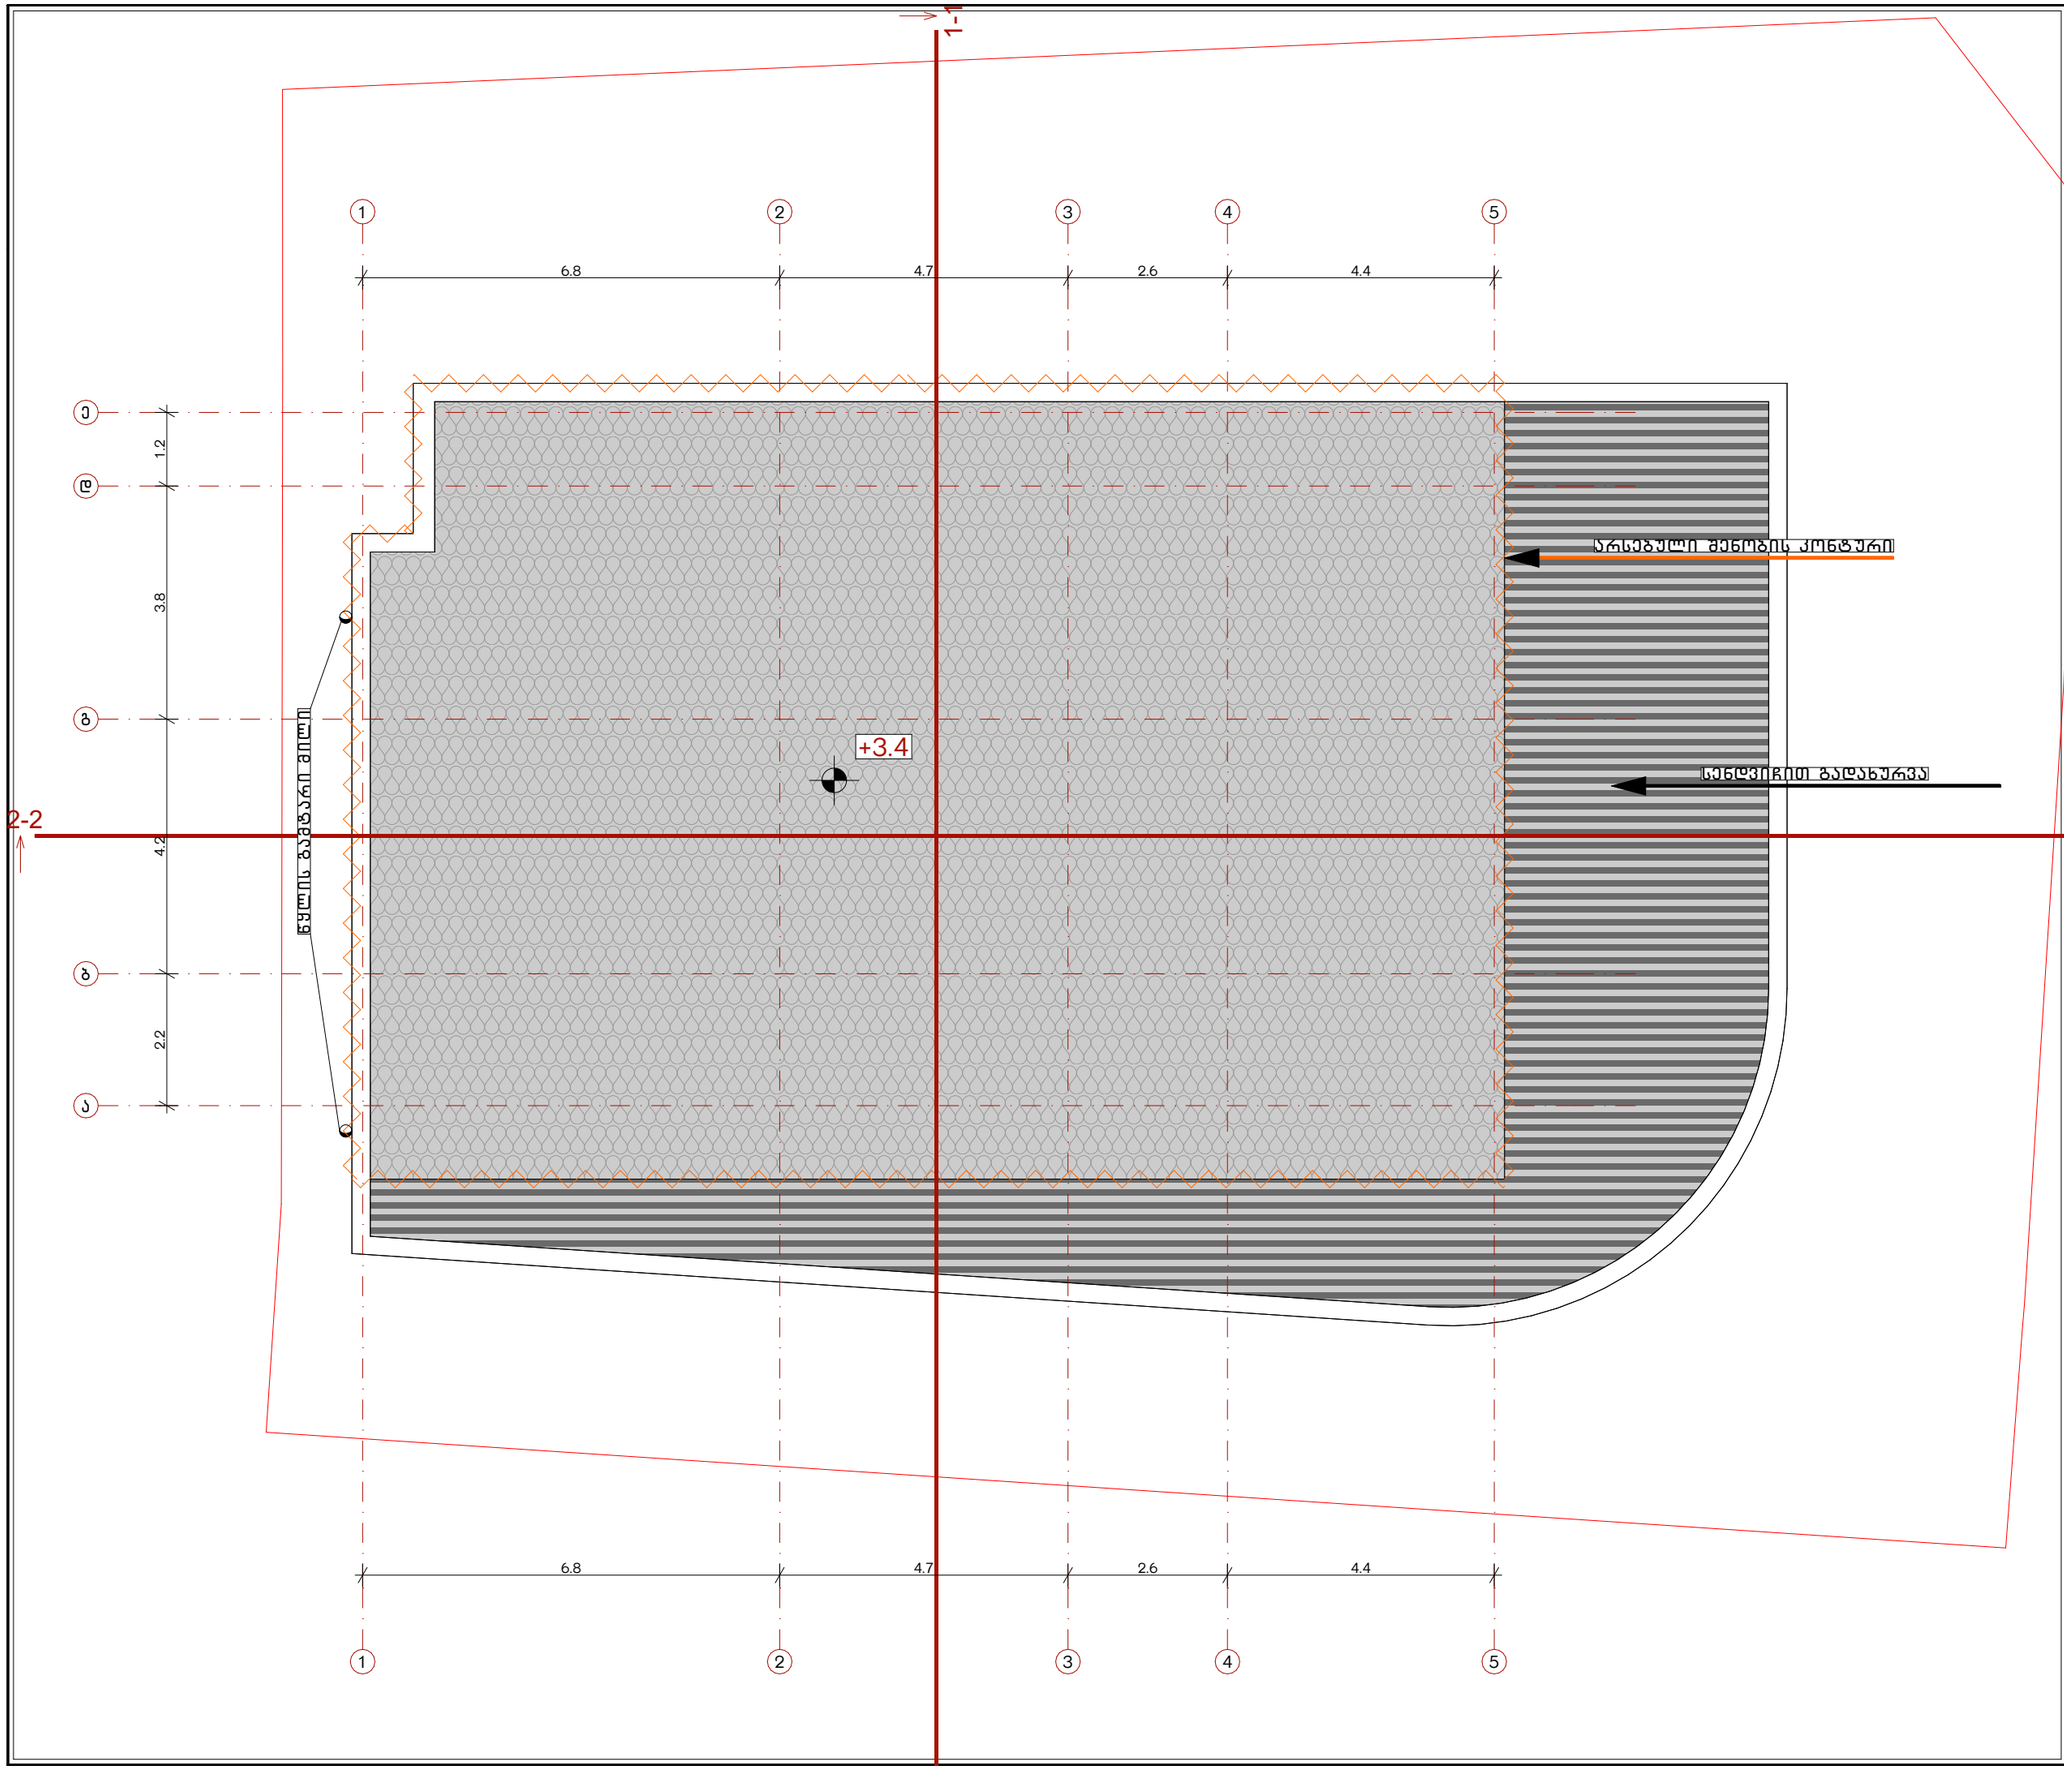

პროექტის სახელწოდება:
კაფე

მისამართი:
მცხეთა, სოფელი წოდორეთი, ს.კ. 01.14.15.001.451

ნახაზის დასახელება
გადახურვა
მასშტაბი
1:100 მ.

საპროექტო ორგანიზაცია:
"ოპიზერს"
Architectural and construction company
Opizers
მისამართი: ქ.თბილისი, ნ. რამიშვილის ქ. №35
Address: Tbilisi, N.Ramishvili Street #35
@ Info@Opizers.ge საიდენთიფიკაციო: 404588558

ოპიზერს

ორგანიზაციის დირექტორი	ჯ.ჩიკვაიძე	
პროექტის ავტორი	შ.პ.ს. ოპიზერს	
მთავარი არქიტექტორი	ჯ.ჩიკვაიძე	
მთავარი კონსტრუქტორი	თ. მორალიშვილი	

დამკვეთი: ეი სი ჯგუფი პ.ნ. 445553892

ექსპლიკაცია/შენიშვნები

- გეტონის ფილა რიგელი
- ცოკოლების თხელ ქვედაგო ბლოკი
- გეტონის კოლონა
- გეტონის გულარი

თარიღი	2026
ფორმატი	A3
გვერდი	