
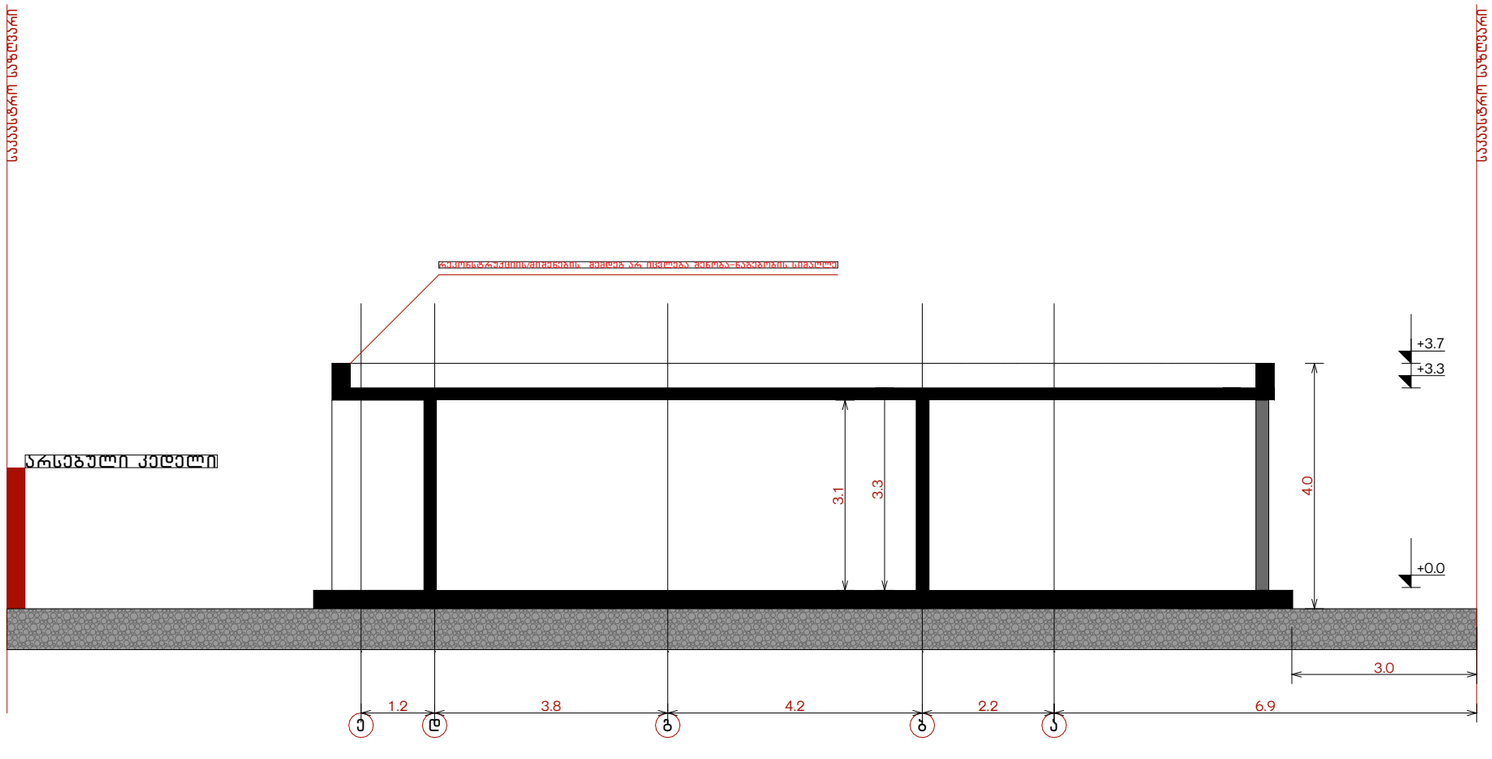


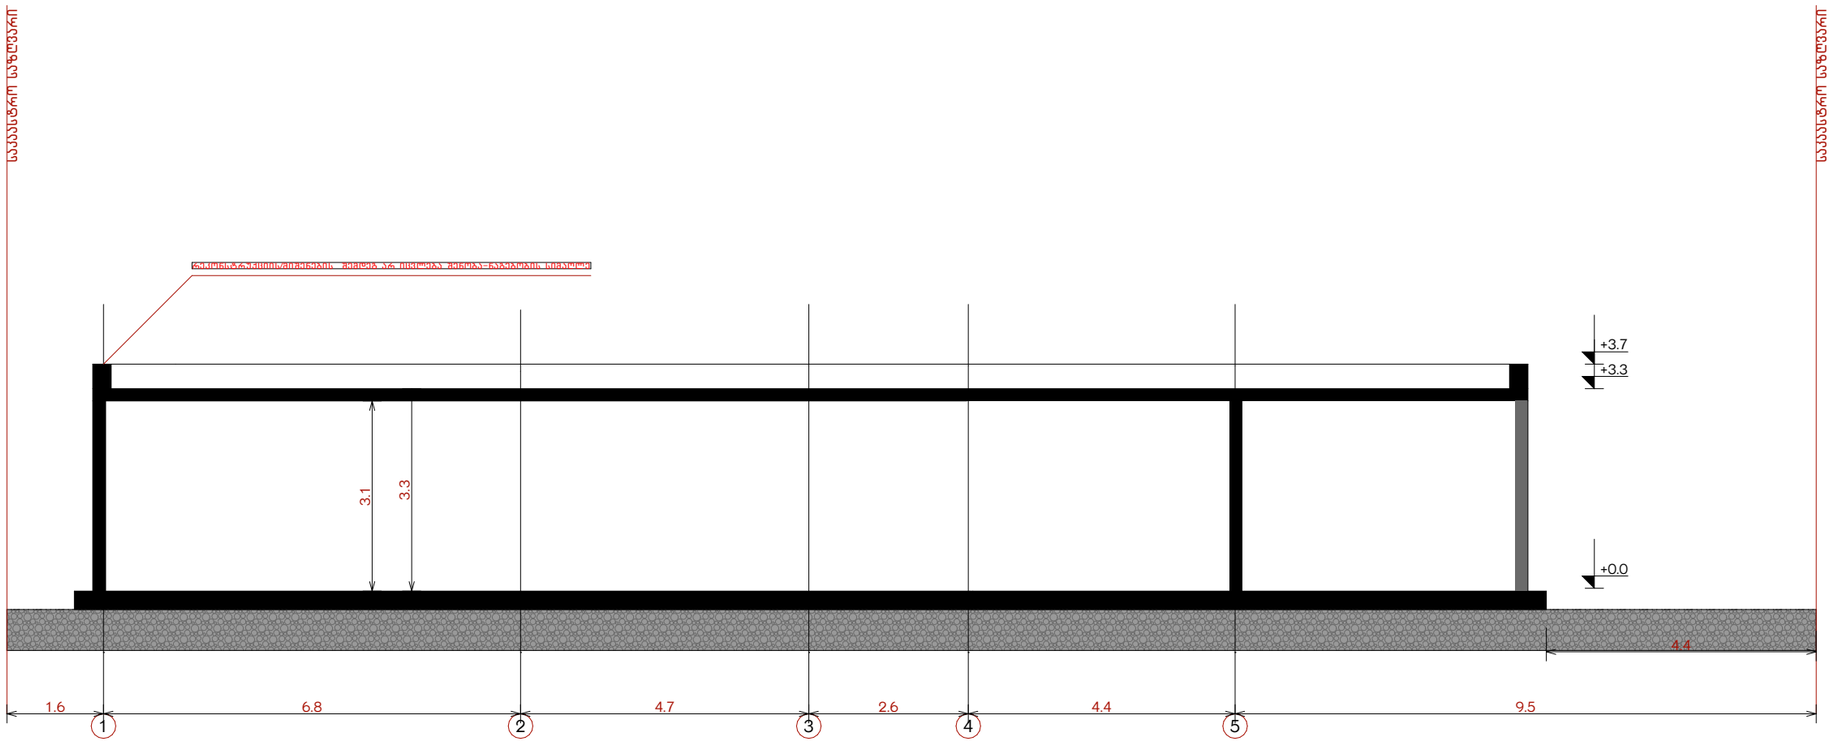

პროექტის სახელწოდება:
კაფე

მისამართი:
მცხეთა, სოფელი წოდორეთი, ს.კ. 01.14.15.001.451

ნახაზის დასახელება
ჭრილები 1-1, 2-2
მასშტაბი
1:100 მ.

საპროექტო ორგანიზაცია:
"ოპიზერს"
Architectural and construction company
O p i z e r s
მისამართი: ქ.თბილისი, ნ. რამიშვილის ქ. №35
Address: Tbilisi, N.Ramishvili Street #35
@ Info@Opizers.ge საიდენთიფიკაციო: 404588558

ოპიზერს

ორგანიზაციის დირექტორი	ჯ.ჩიკვაიძე	
პროექტის ავტორი	შ.პ.ს. ოპიზერს	
მთავარი არქიტექტორი	ჯ.ჩიკვაიძე	
მთავარი კონსტრუქტორი	თ. მორალიშვილი	

დამკვეთი: ეი სი ჯგუფი პ.ნ. 445553892

ექსპლიკაცია/შენიშვნები

- ბეტონის ფილა.რიგელი
- ცეკლიტის თბო ეფექტური ბლოკი
- ბეტონის კოლონა
- ბეტონის გალარი

თარიღი	2026
ფორმატი	A3
გვერდი	