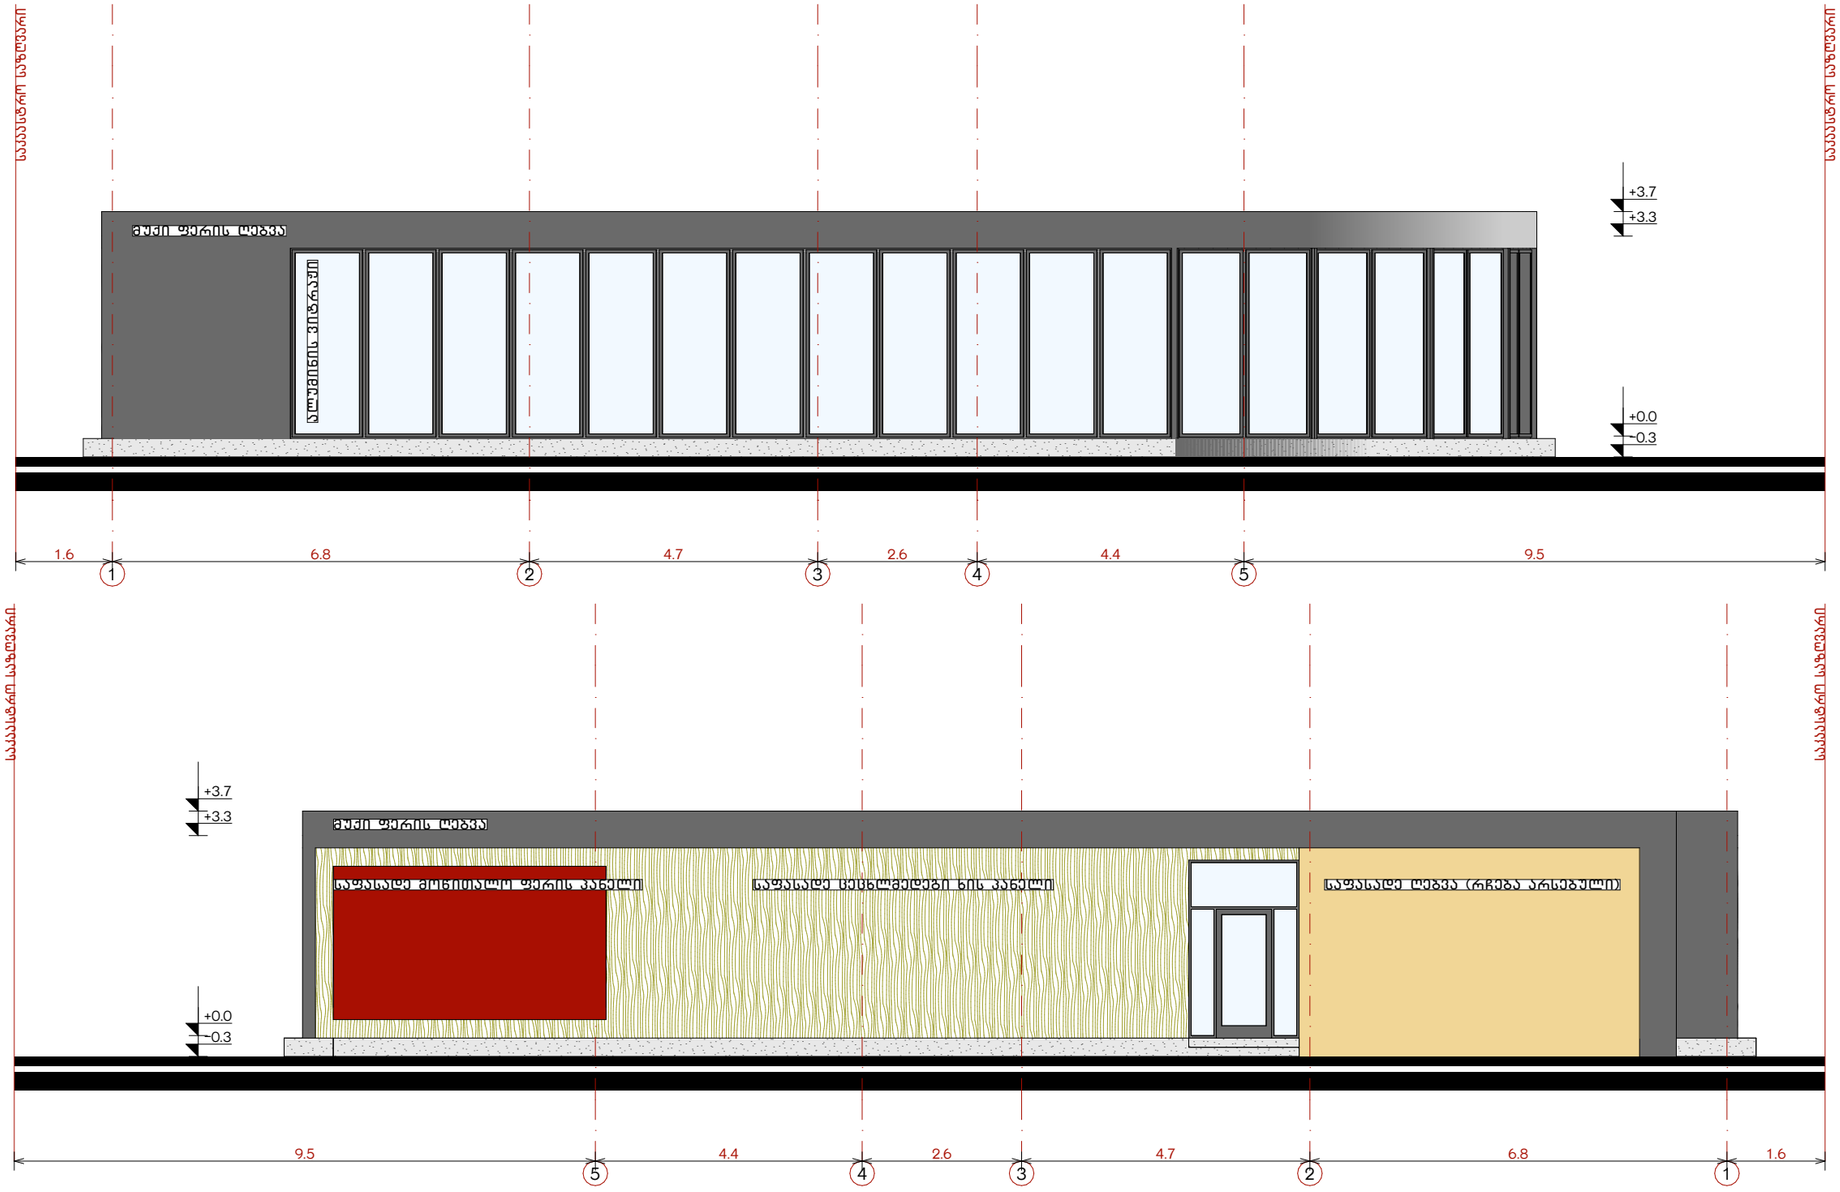



პროექტის სახელწოდება:
კაფე

მისამართი:
მცხეთა, სოფელი წოდორეთი, ს.კ. 01.14.15.001.451

ნახაზის დასახელება
ფასადები 1-5, 5-1

მასშტაბი
1:100 მ.

საპროექტო ორგანიზაცია:
"ოპიზერს"
Architectural and construction company
O p i z e r s
მისამართი: ქ.თბილისი, ნ. რამიშვილის ქ. №35
Address: Tbilisi, N.Ramishvili Street #35
@ Info@Opizers.ge საიდენთიფიკაციო: 404588558

ოპიზერს


| | | |
|---|---|---|
| ორგანიზაციის დირექტორი | ჯ.ჩიკვაიძე | |
| პროექტის ავტორი | შ.პ.ს. ოპიზერს | |
| მთავარი არქიტექტორი | ჯ.ჩიკვაიძე | |
| | | |
| მთავარი კონსტრუქტორი | თ. მორალიშვილი | |
| | | |


დამკვეთი: ეი სი ჯგუფი პ.ნ. 445553892

ექსპლიკაცია/შენიშვნები

- ბეტონის ფილა არიგელი
- ცერლიტის თბო ეფექტური ბლოკი
- ბეტონის კოლონა
- ბეტონის გვლარი

| | |
|---|---|
| თარიღი | 2026 |
| ფორმატი | A3 |
| გვერდი | |

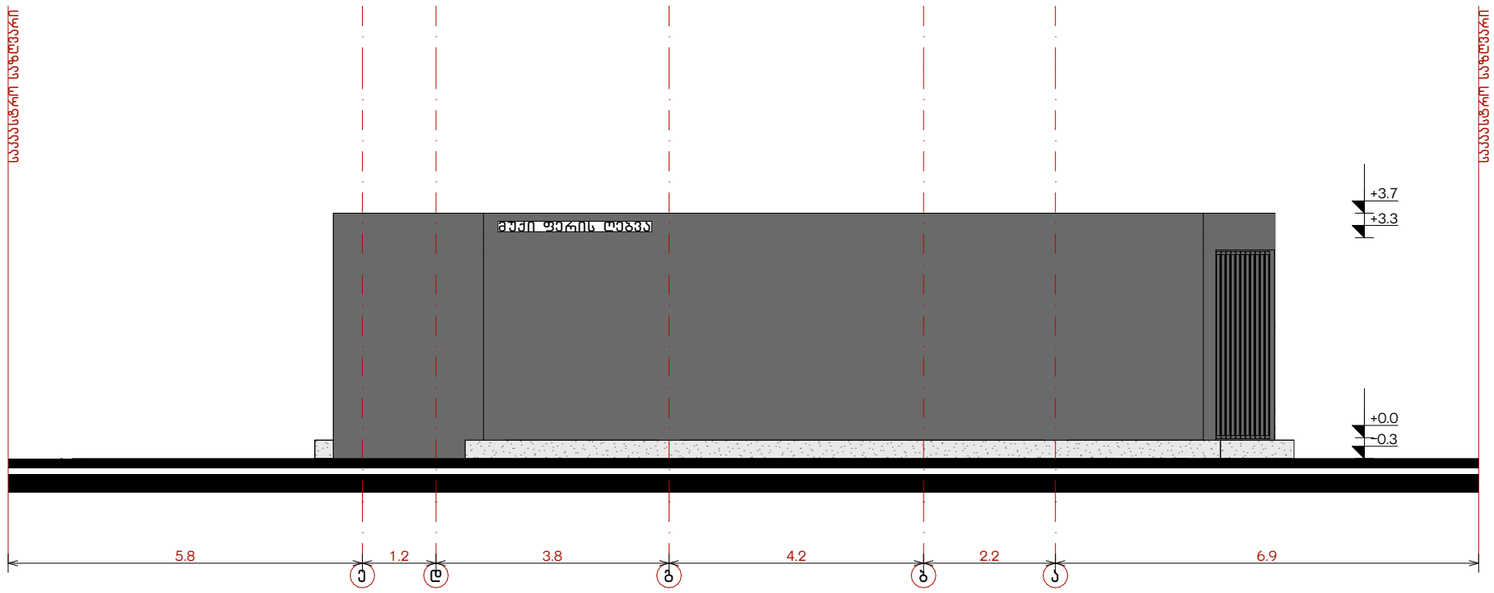

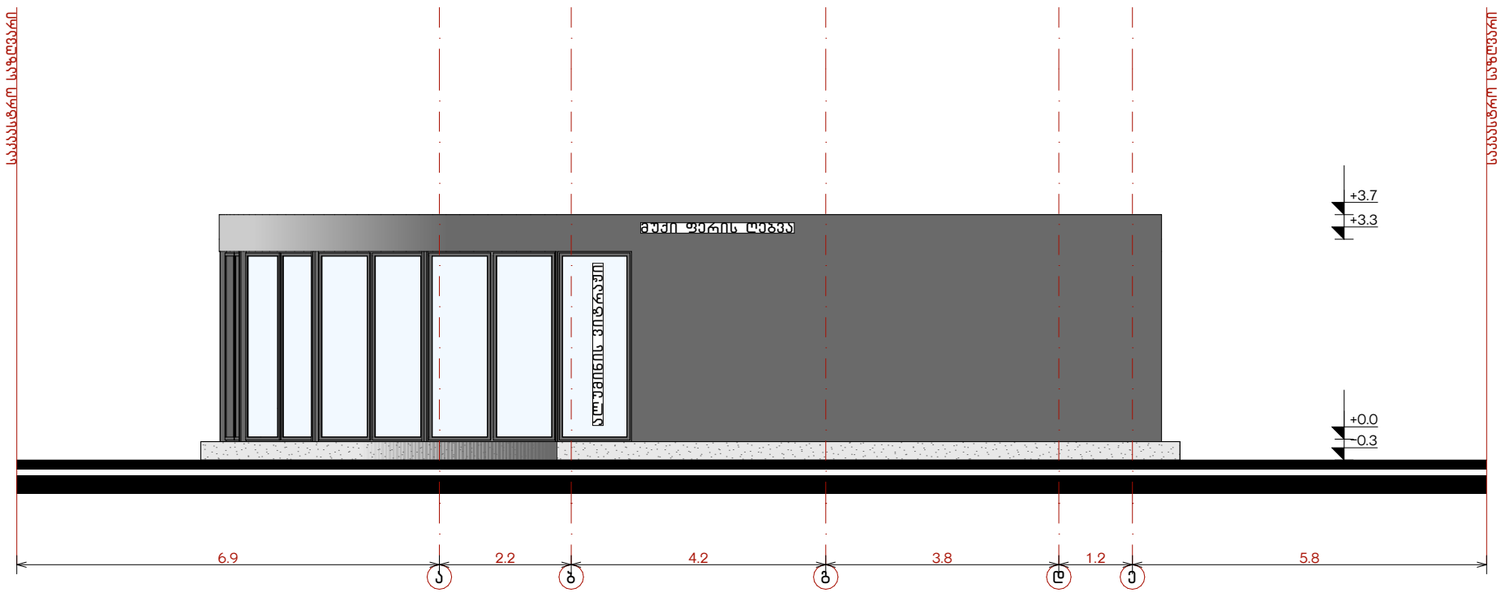
პროექტის სახელწოდება:
კაფე

მისამართი:
მცხეთა, სოფელი წოდორეთი, ს.კ. 01.14.15.001.451

ნახაზის დასახელება
ფასადები ა-ე, ე-ა

მასშტაბი
1:100 მ.

საპროექტო ორგანიზაცია:
"ოპიზერს"
Architectural and construction company
O p i z e r s
მისამართი: ქ.თბილისი, ნ. რამიშვილის ქ. №35
Address: Tbilisi, N.Ramishvili Street #35
@ Info@Opizers.ge საიდენთიფიკაციო: 404588558

ოპიზერს

| | | |
|---|---|---|
| ორგანიზაციის დირექტორი | ჯ.ჩიკვაიძე | |
| პროექტის ავტორი | შ.პ.ს. ოპიზერს | |
| მთავარი არქიტექტორი | ჯ.ჩიკვაიძე | |
| | | |
| მთავარი კონსტრუქტორი | თ. მორალიშვილი | |
| | | |

დამკვეთი: ეი სი ჯგუფი პ.ნ. 445553892

ექსპლიკაცია/შენიშვნები

- ბეტონის ფილა არგელი
- ცერლიტის თბო ეფექტური ბლოკი
- ბეტონის კოლონა
- ბეტონის გისარი

| | |
|---|---|
| თარიღი | 2026 |
| ფორმატი | A3 |
| გვერდი | |