ქ. თბილისის ფანასკერტელის ქუჩა N2-ზე არსებული N162 საჯარო სკოლის რეკონსტრუქციის პროექტი

ს.კ.01.10.17.008.010

არსებული შენობის ანაზომი

ჭრილი

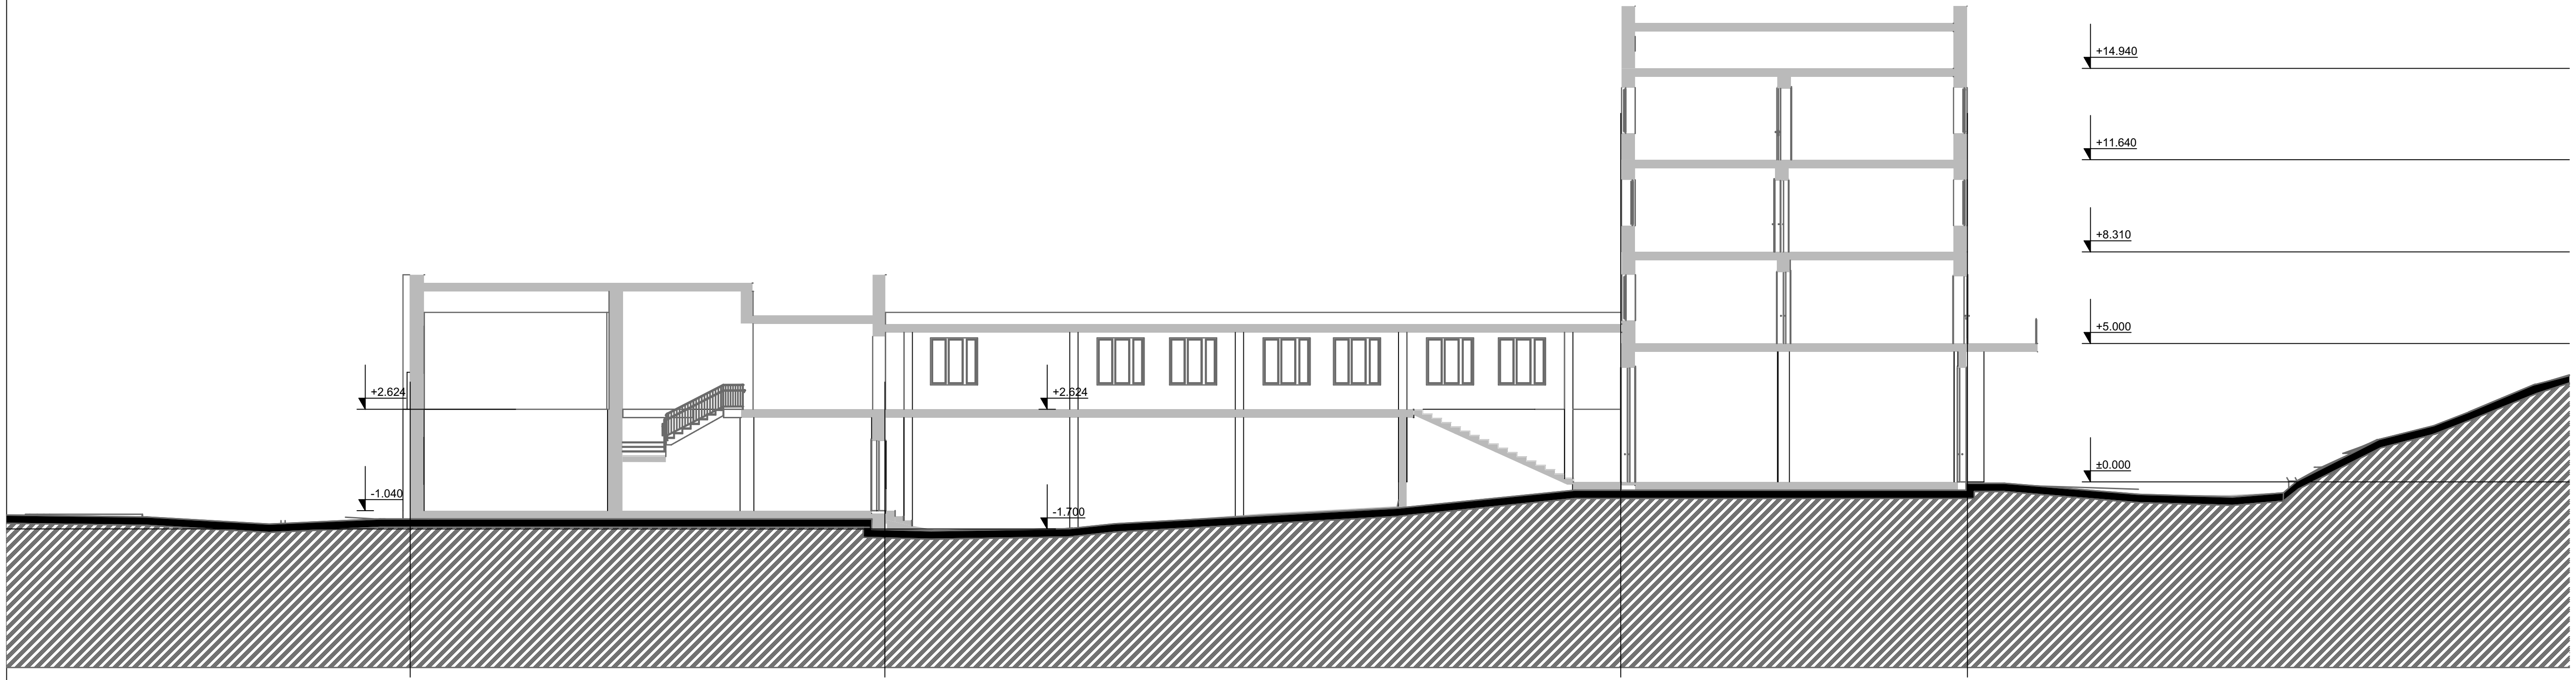

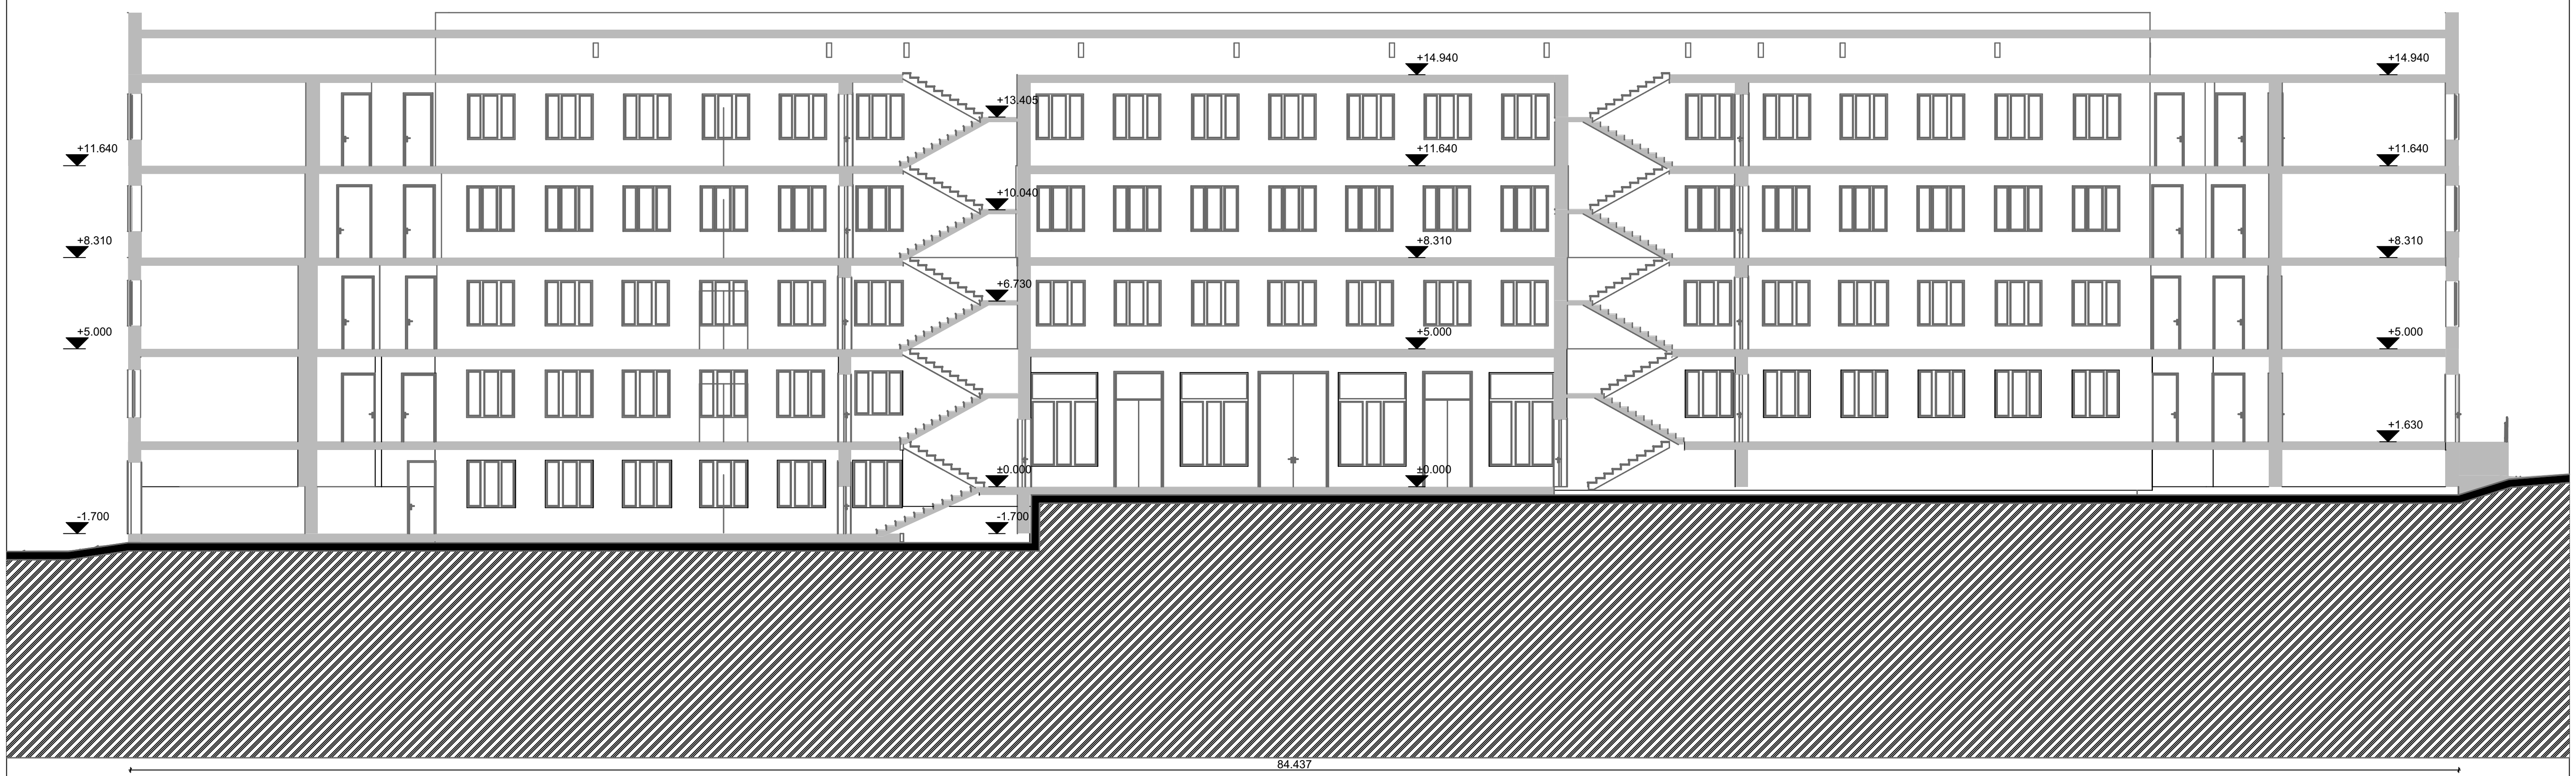

ნახაზის დასახელება:

ექსპლიკაცია:

შენიშვნა:

ობიექტის მისამართი:

ქალაქი თბილისი, 162 საჯარო სკოლა

პროექტის სახელწოდება:

საგანმანათლებლო დაწესებულების საპროექტო დოკუმენტაციის მომზადება

დამკვეთი:

მუნიციპალური განვითარების ფონდი

დირექტორი		
მთ.არქიტექტორი		
მასშტაბი	1:100	
ფურცელი		
A3	2026 წელი	

ქ. თბილისის ფანასკერტელის ქუჩა N2-ზე არსებული N162 საჯარო სკოლის რეკონსტრუქციის პროექტი

ს.კ.01.10.17.008.010

საპროექტო ნაწილი

ჭრილი

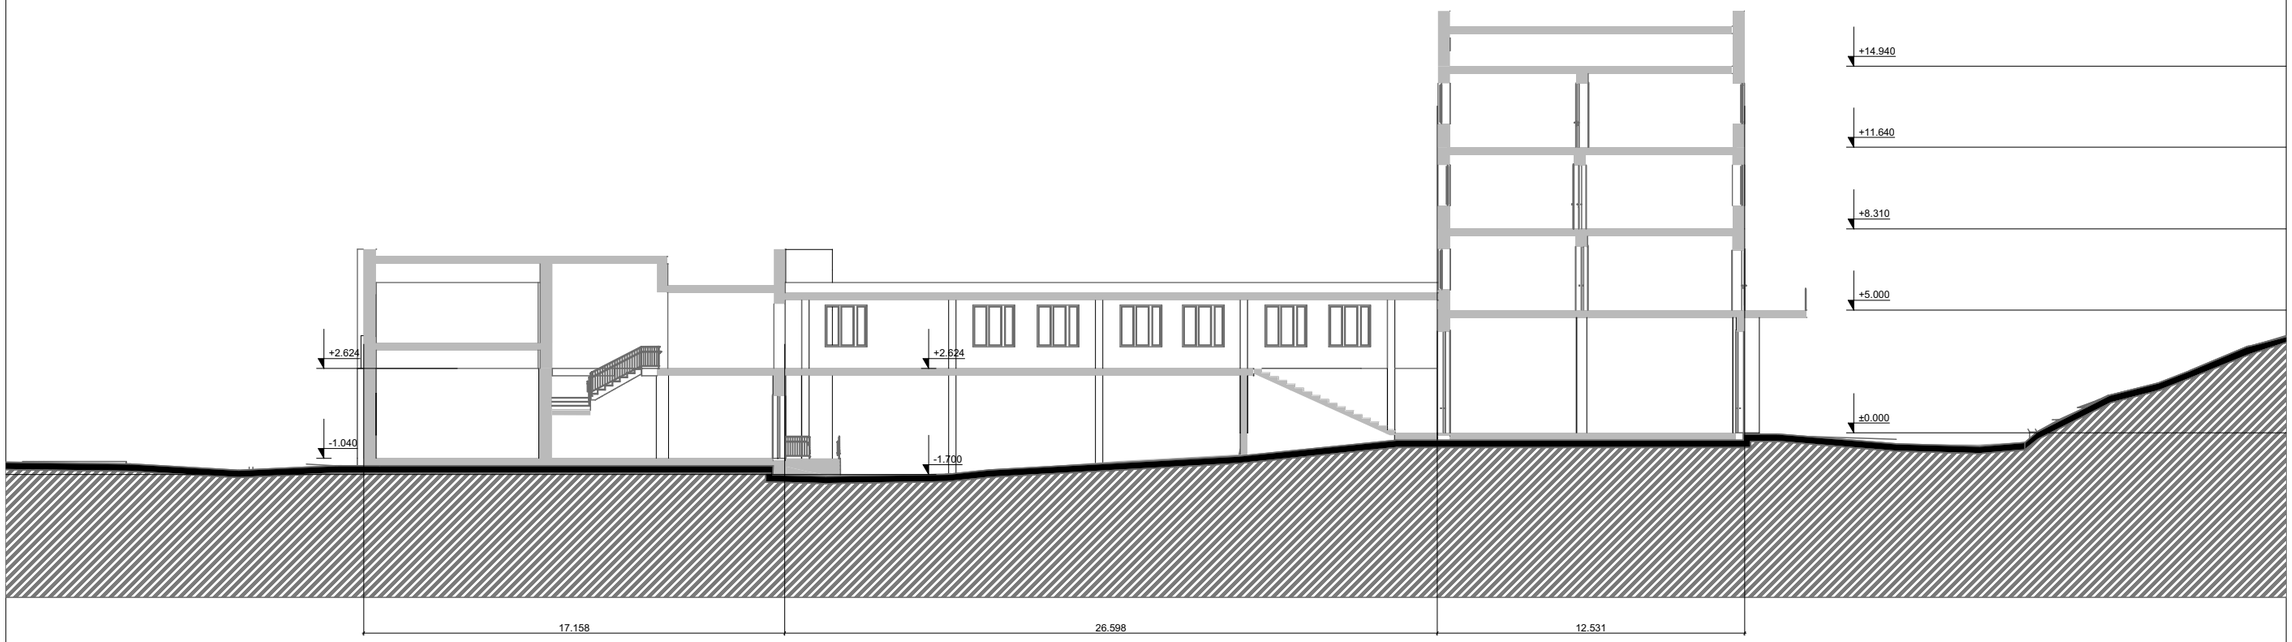

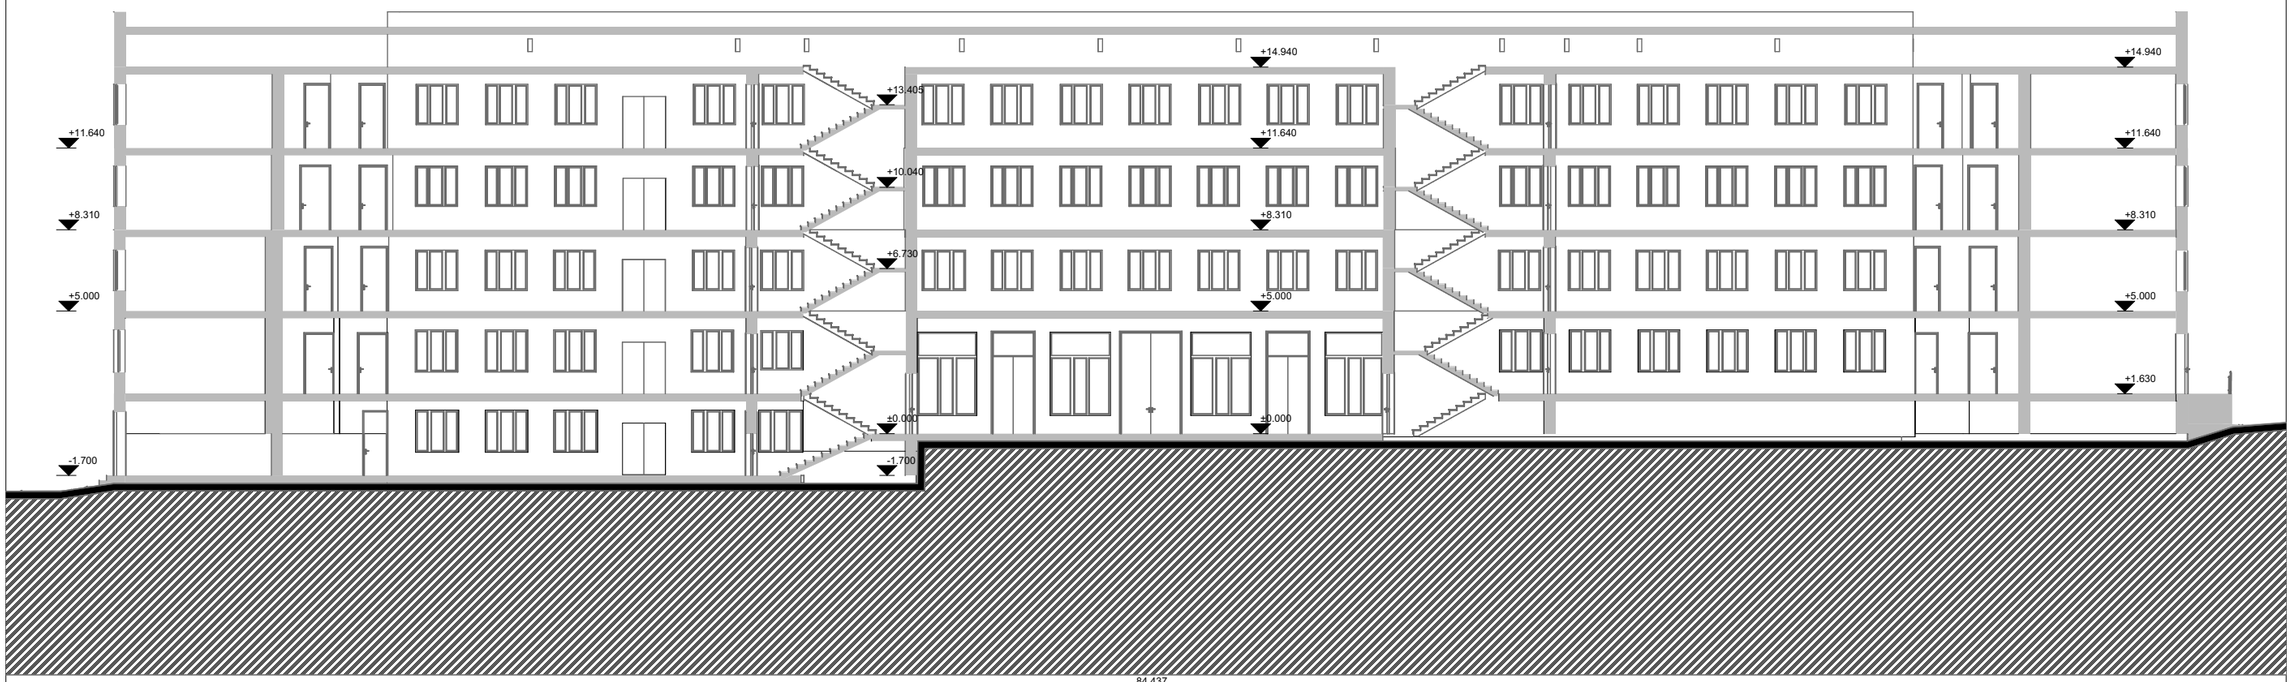

ნახაზის დასახელება:

ქქსპლიკაცია:

შენიშვნა:

ობიექტის მისამართი:

ქალაქი თბილისი, 162 საჯარო სკოლა

პროექტის სახელწოდება:

საბანმანათლებლო დაწესებულებების საპროექტო დოკუმენტაციის მომზადება

დამკვეთი:

შუნიციპალური განვითარების ფონდი

დიზაინერი		
მთავარმხატვარი		
მაშტაბი	1:100	
შესრულდა		
A3	2026 წელი	