ქ. თბილისის ფანასკერტელის ქუჩა N2-ზე არსებული N162 საჯარო სკოლის რეკონსტრუქციის პროექტი

ს.კ.01.10.17.008.010

არსებული შენობის ანაზომი

ფასადი





84.562

ნახაზის დასახელება:

ქქსპლიკაცია:

შენიშვნა:

ობიექტის მისამართი:

ქალაქი თბილისი, 162 საჯარო სკოლა

პროექტის სახელწოდება:

საბანმანათლებლო დაწესებულებების საპროექტო დოკუმენტაციის მომზადება

დამკვეთი:

მუნიციპალური განვითარების ფონდი

დირექტორი		
მთავარმენეჯერი		
მაშტაბი	1:100	
ფორმატი		
A3	2026 წელი	

ფასადი





ნახაზის დასახელება:

ქქსპლიკაცია:

შენიშვნა:

ობიექტის მისამართი:

ქალაქი თბილისი, 162 საჯარო სკოლა

პროექტის სახელწოდება:

საბანმანათლებლო დაწესებულებების საარქიტექტო დოკუმენტაციის მომზადება

დამკვეთი:

მუნიციპალური განვითარების ფონდი

დიზაინერი		
მასალის შემსრულებელი		
მაშტაბი	1:100	
შემოწმდა		
A3	2026 წელი	

ფასადი





ნახაზის დასახელება:

ქქსპლიკაცია:

შენიშვნა:

ობიექტის მისამართი:

ქალაქი თბილისი, 162 საჯარო სკოლა

პროექტის სახელწოდება:

საბანმანათლებლო დაწესებულებების საპროექტო დოკუმენტაციის მომზადება

დამკვეთი:

მუნიციპალური განვითარების ფონდი

დიზაინერი		
მისაერთებელი		
მაშტაბი	1:100	
შეცვლილი		
A3	2026 წელი	

ქ. თბილისის ფანასკერტელის ქუჩა N2-ზე არსებული N162 საჯარო სკოლის რეკონსტრუქციის პროექტი

ს.კ.01.10.17.008.010

საპროექტო ნაწილი

ფასადი





ნახაზის დასახელება:

ქცსპლიკაცია:

შენიშვნა:

ობიექტის მისამართი:

ქალაქი თბილისი, 162 საჯარო სკოლა

პროექტის სახელწოდება:

საბანმანათლებლო დაწესებულებების საპროექტო დოკუმენტაციის მომზადება

დამკვეთი:

მუნიციპალური განვითარების ფონდი

დიზაინერი		
მასალისტატორი		
მაშტაბი	1:100	
შარცვლი		
A3	2026 წელი	

ფასადი

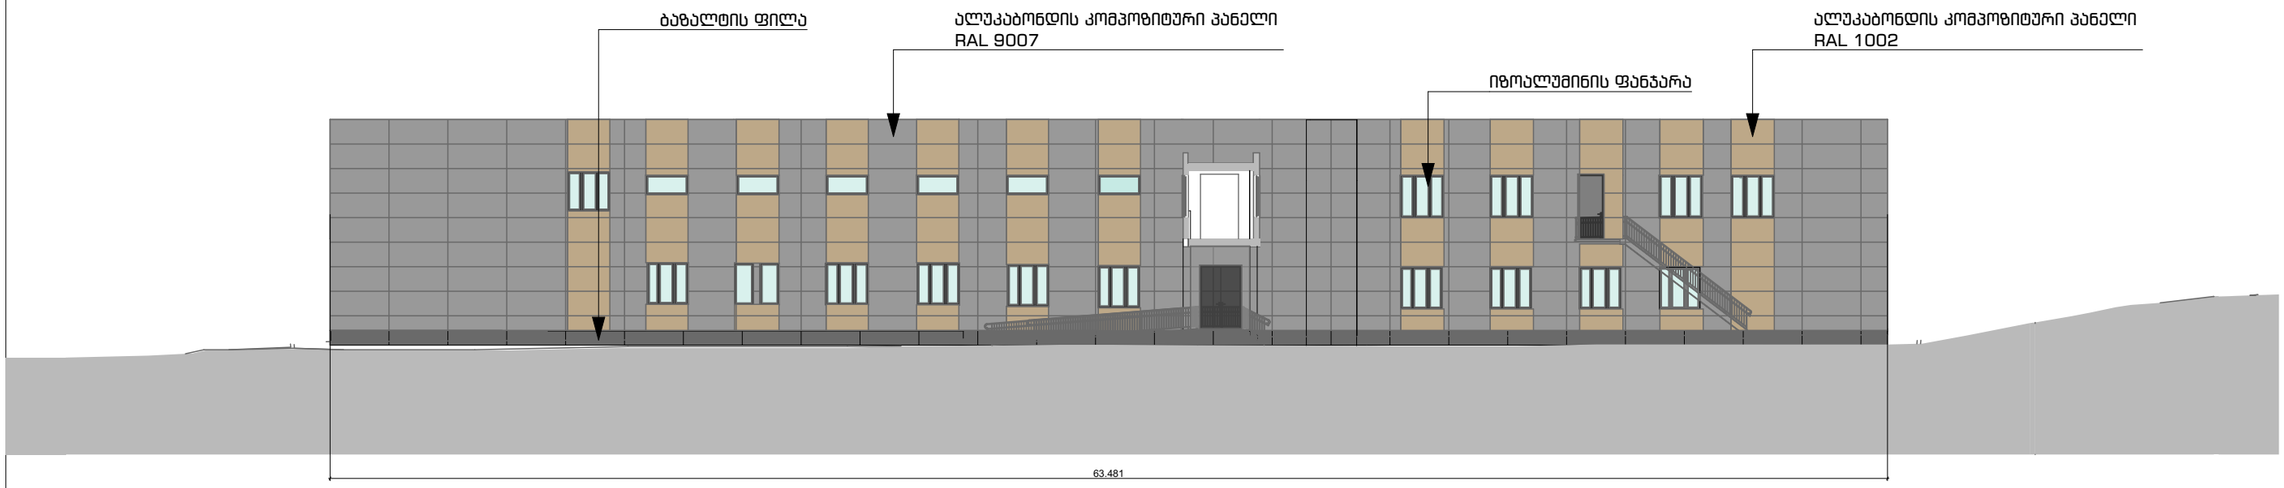

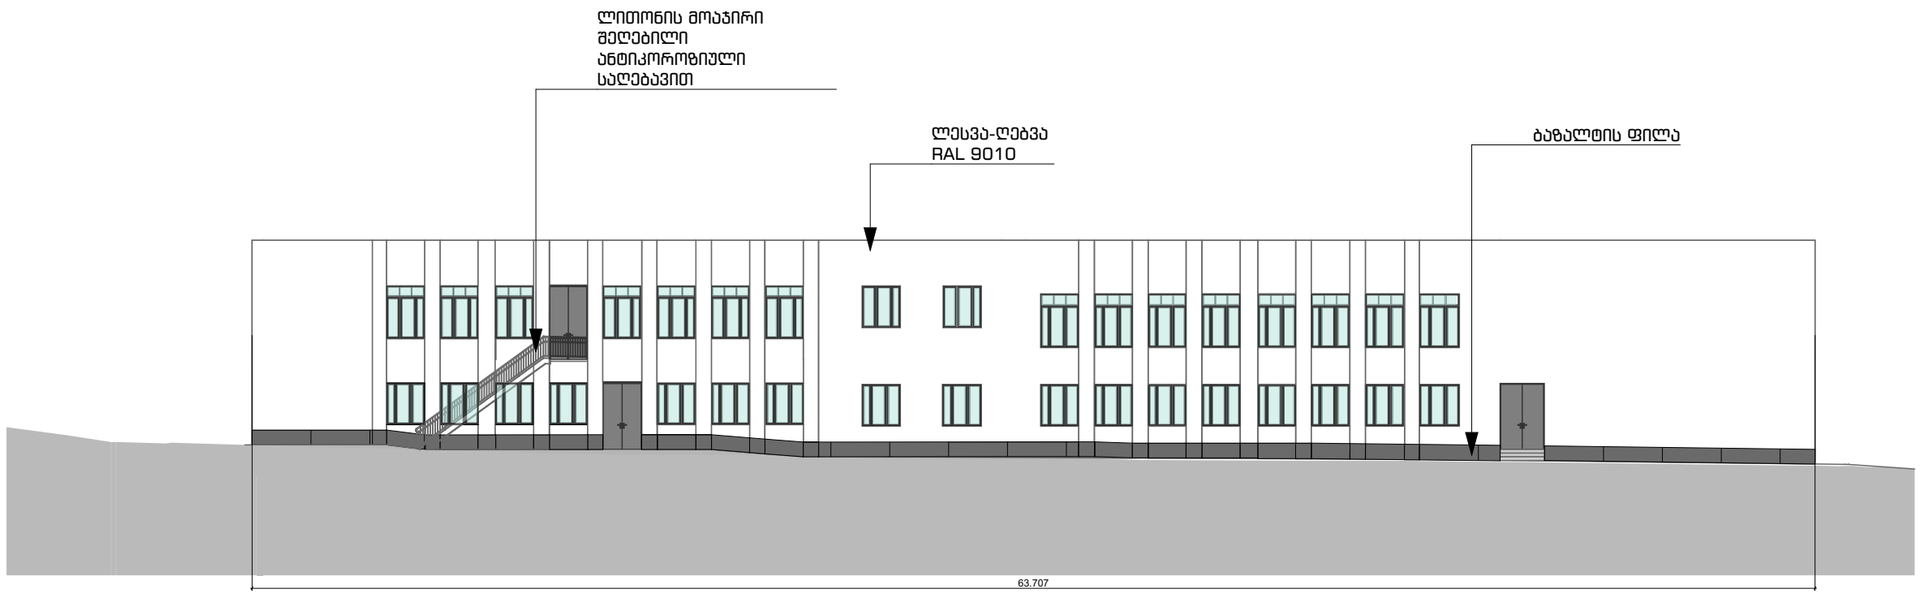

ნახაზის დასახელება:

ექსპლიკაცია:

შენიშვნა:

ობიექტის მისამართი:

ქალაქი თბილისი, 162 საჯარო სკოლა

პროექტის სახელწოდება:

საბანმანათლებლო დაწესებულებების საპროექტო დოკუმენტაციის მომზადება

დამკვეთი:

მუნიციპალური განვითარების ფონდი

დირექტორი		
მთავარმხატვრობა		
მაშტაბი	1:100	
შარცვლი		
A3	2026 წელი	

ფასადი

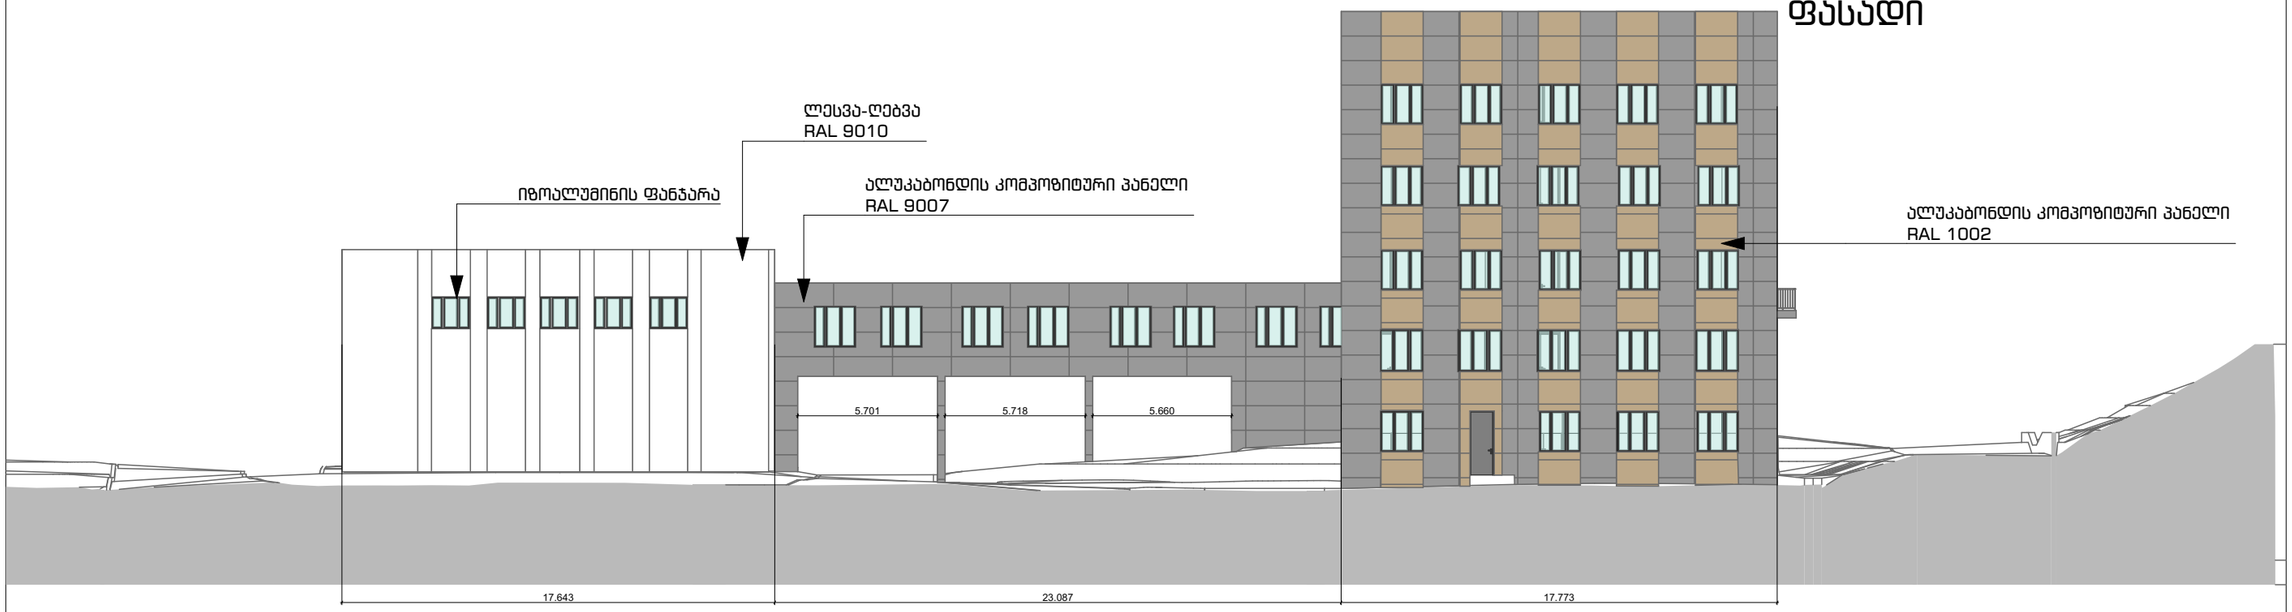

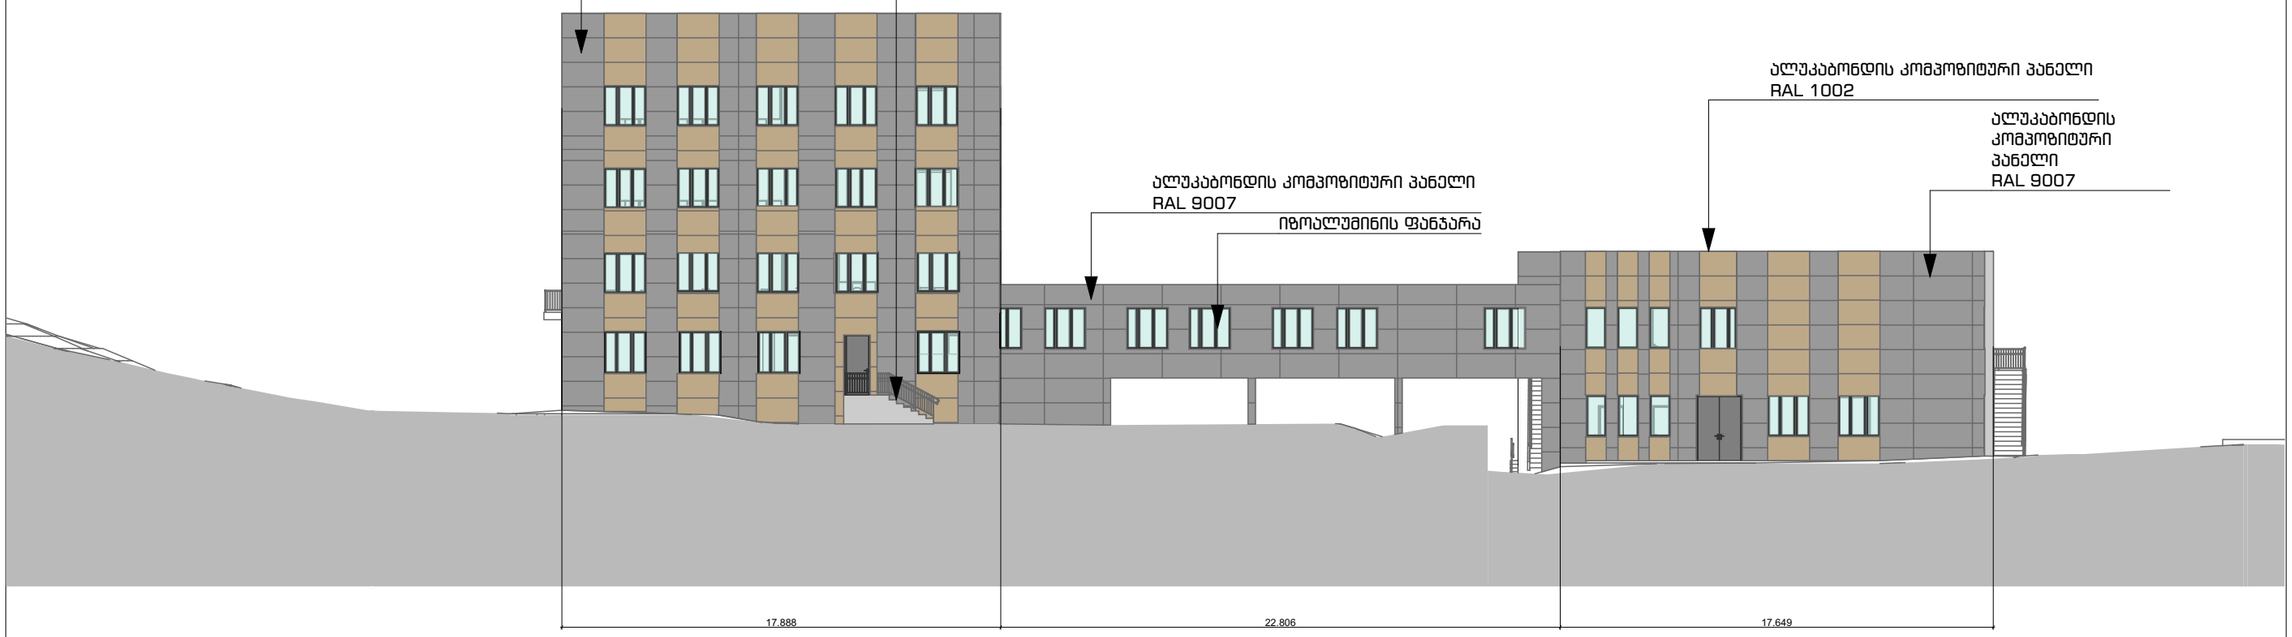

ნახაზის დასახელება:

ექსპლიკაცია:

შენიშვნა:

ობიექტის მისამართი:

ქალაქი თბილისი, 162 საჯარო სკოლა

პროექტის სახელწოდება:

საბავშვო ბაღების, საბავშვო ბაღ-სკოლების, სკოლამდელი აღზრდის დაწესებულებების და სკოლების საპროექტო დოკუმენტაციის მომზადება

დამკვეთი:

მუნიციპალური განვითარების ფონდი

დირექტორი		
მთავარმხატვარი		
მასშტაბი	1:100	
შესრულდა		
A3	2026 წელი	