
ქ. თბილისის N218 საჯარო სკოლის რეკონსტრუქციის პროექტი

ს.კ. 81.05.02.701

სადემონტაჟო ნაწილი

გენ. გეგმა

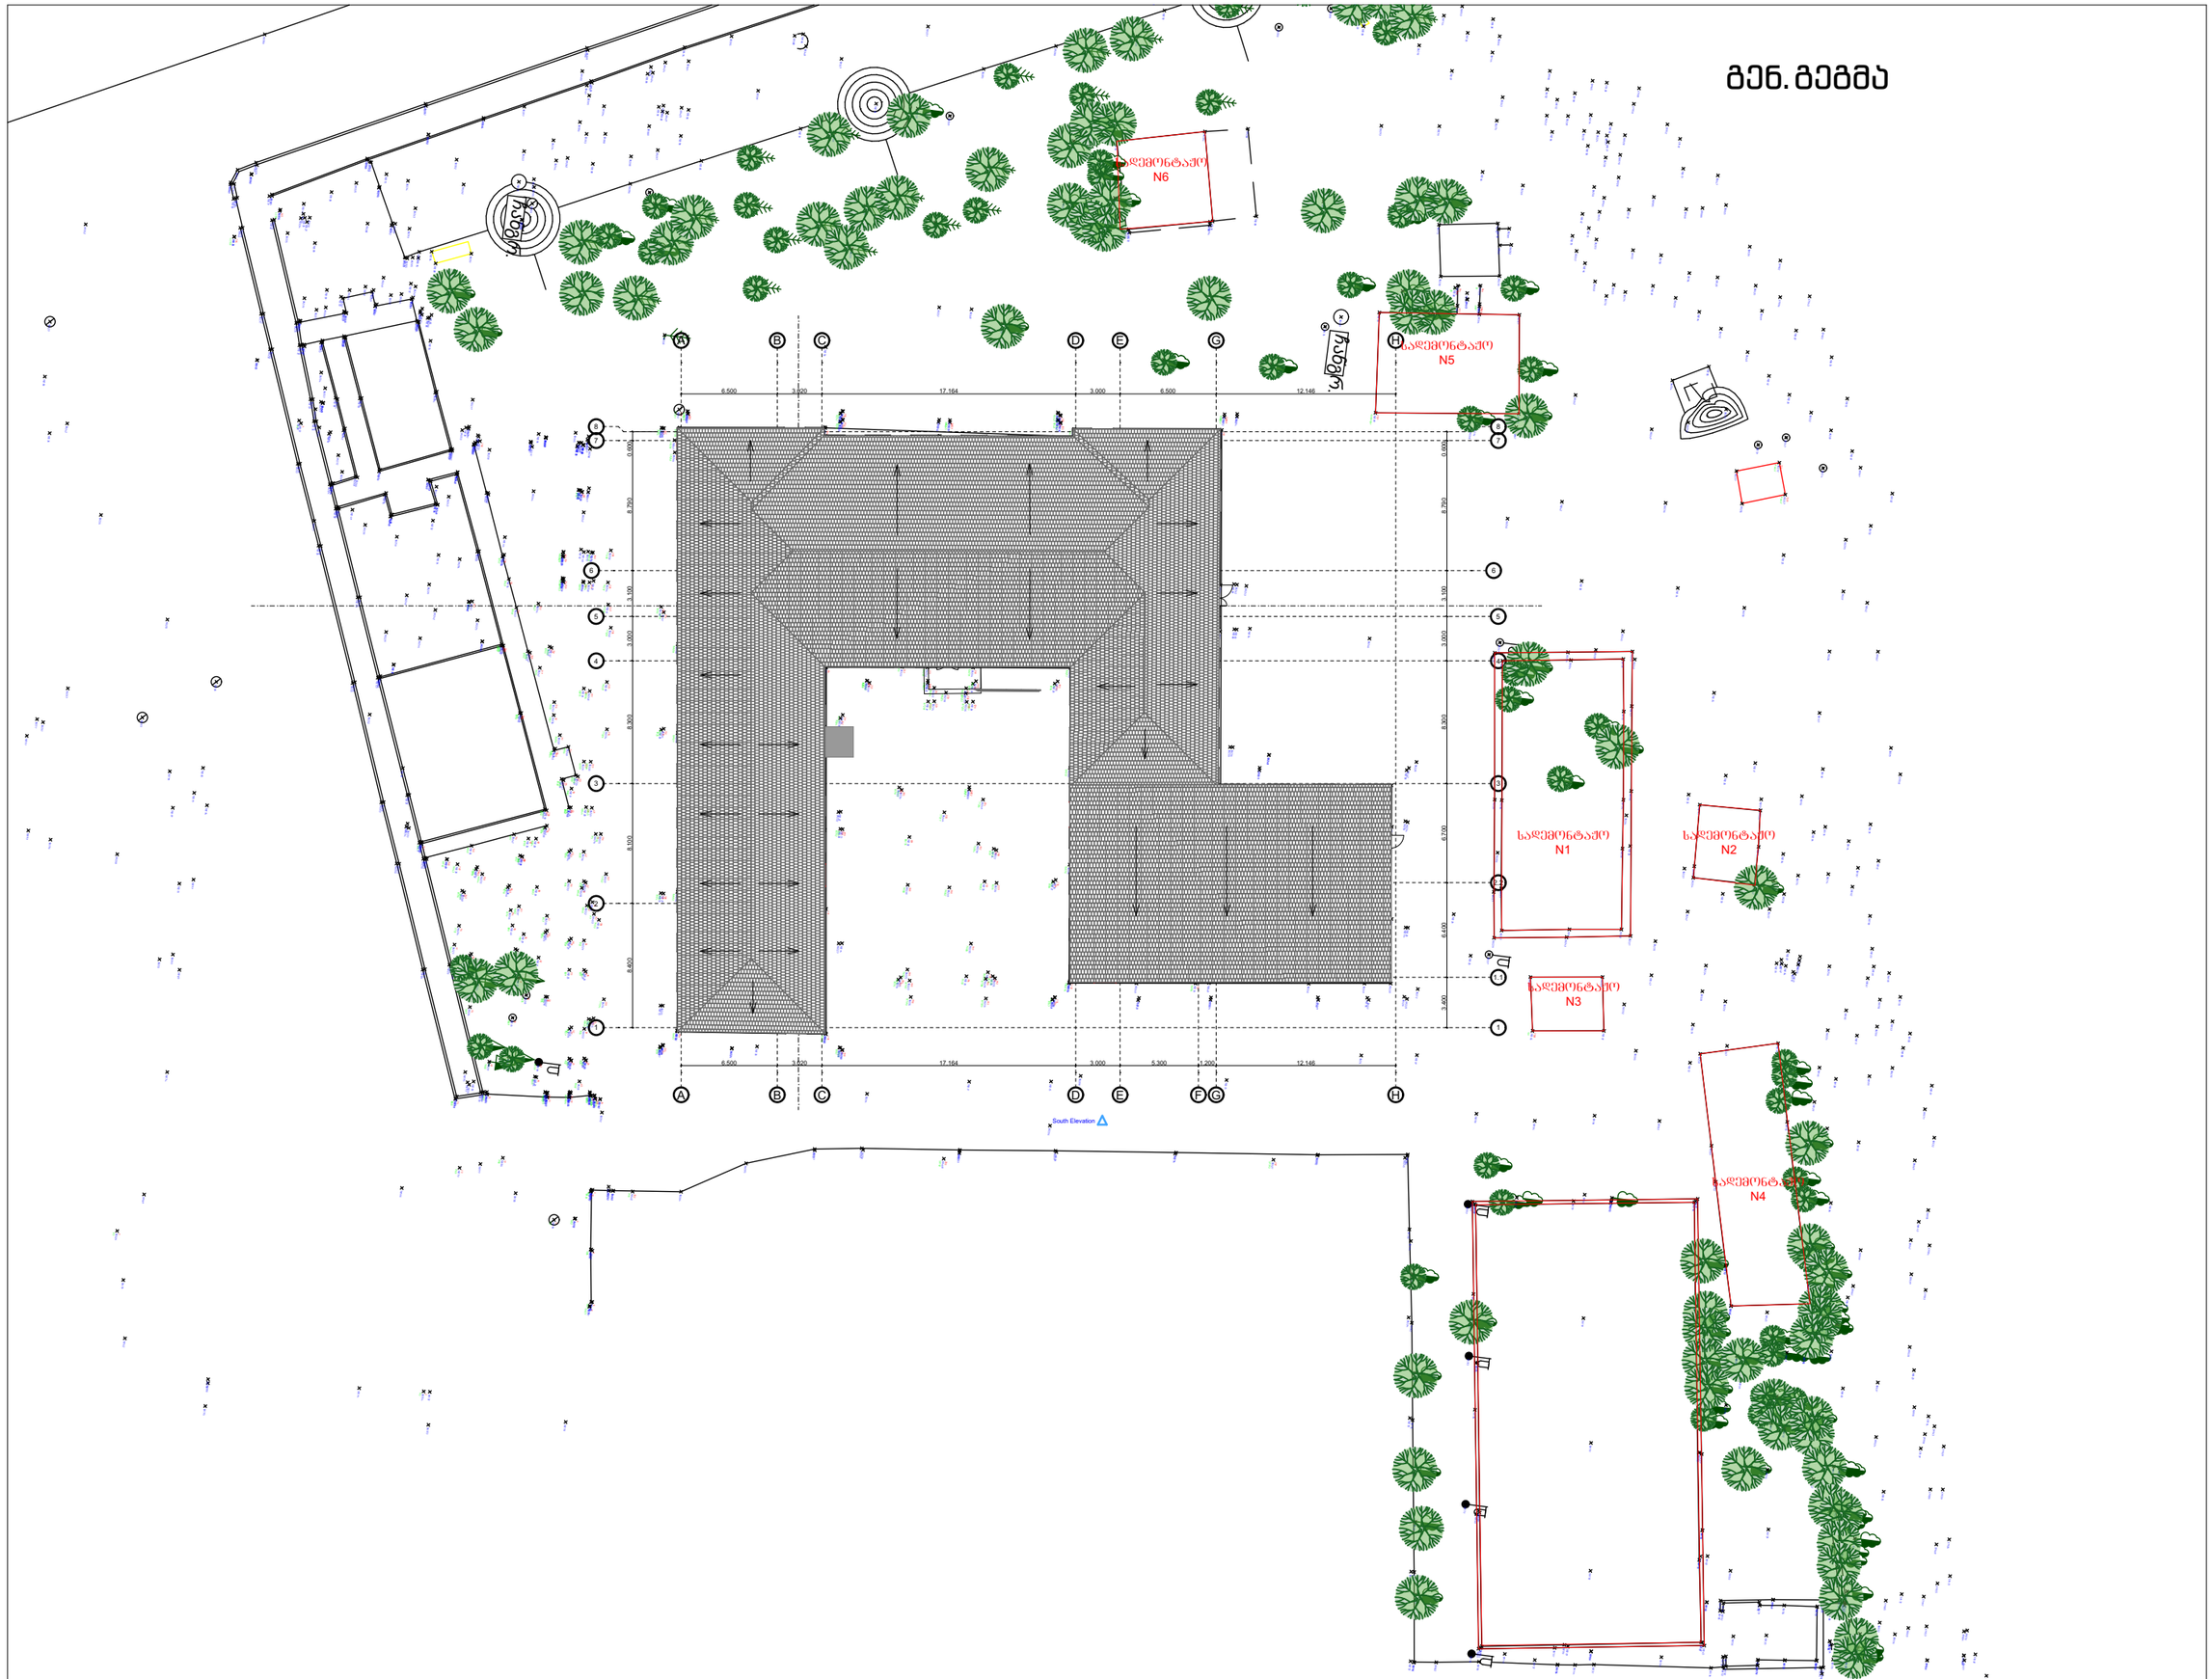

ნახაზის დასახელება:

ქქსაკლიკაცია:

შენიშვნა:

ობიექტის მისამართი:

ქალაქი თბილისი, 218 საჯარო სკოლა

პროექტის სახელწოდება:


საგანმანათლებლო დაწესებულებების საპროექტო დოკუმენტაციის შემზადება


დამკვეთი:

მუნიციპალური განვითარების ფონდი

დირექტორი		
მთავარპროექტორი		
მასშტაბი	1:100	
შეხედული		
A3	2026 წელი	

სადემონტაჟო შენობა N2

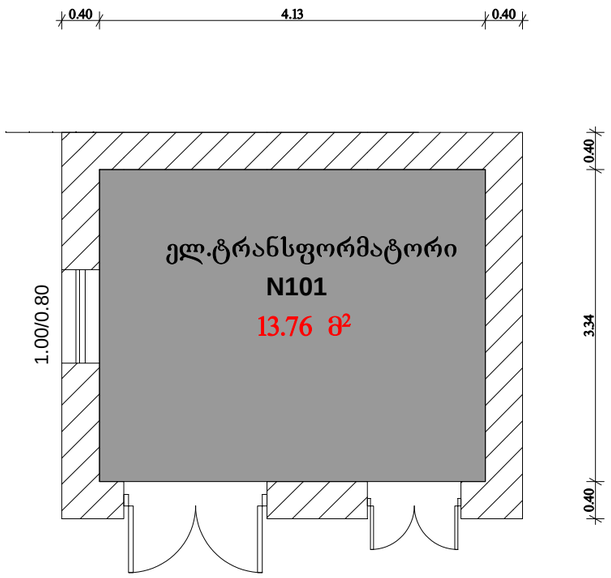

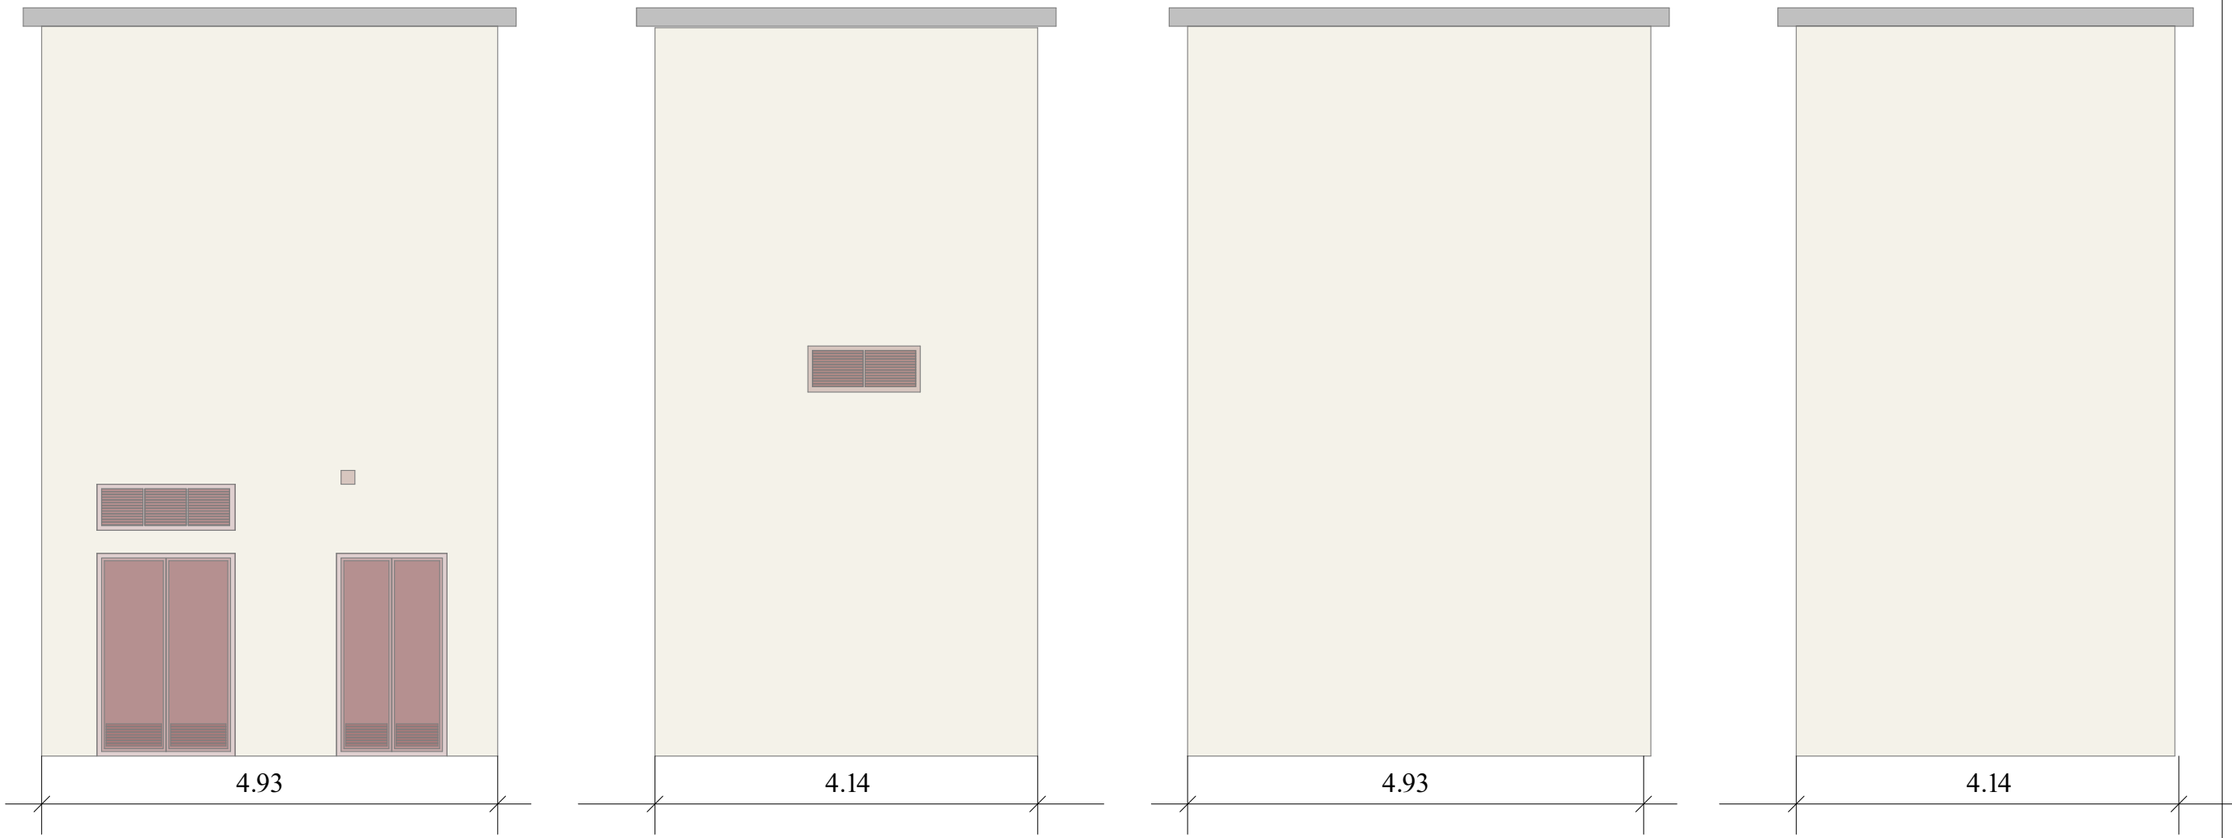

ნახაზის დასახელება:

ქქსალიკაცია:

შენიშვნა:

ობიექტის მისამართი:

ქალაქი თბილისი, 218 საჯარო სკოლა

პროექტის სახელწოდება:


საბანმანათლებლო დაწესებულებების საპროექტო დოკუმენტაციის მომზადება

დამკვეთი:

მუნიციპალური განვითარების ფონდი

დირექტორი		
მთავარინჟინერი		
მაშტაბი	1:100	
შენიშვნა		
A3	2026 წელი	

სადემონტაჟო შენობა N3

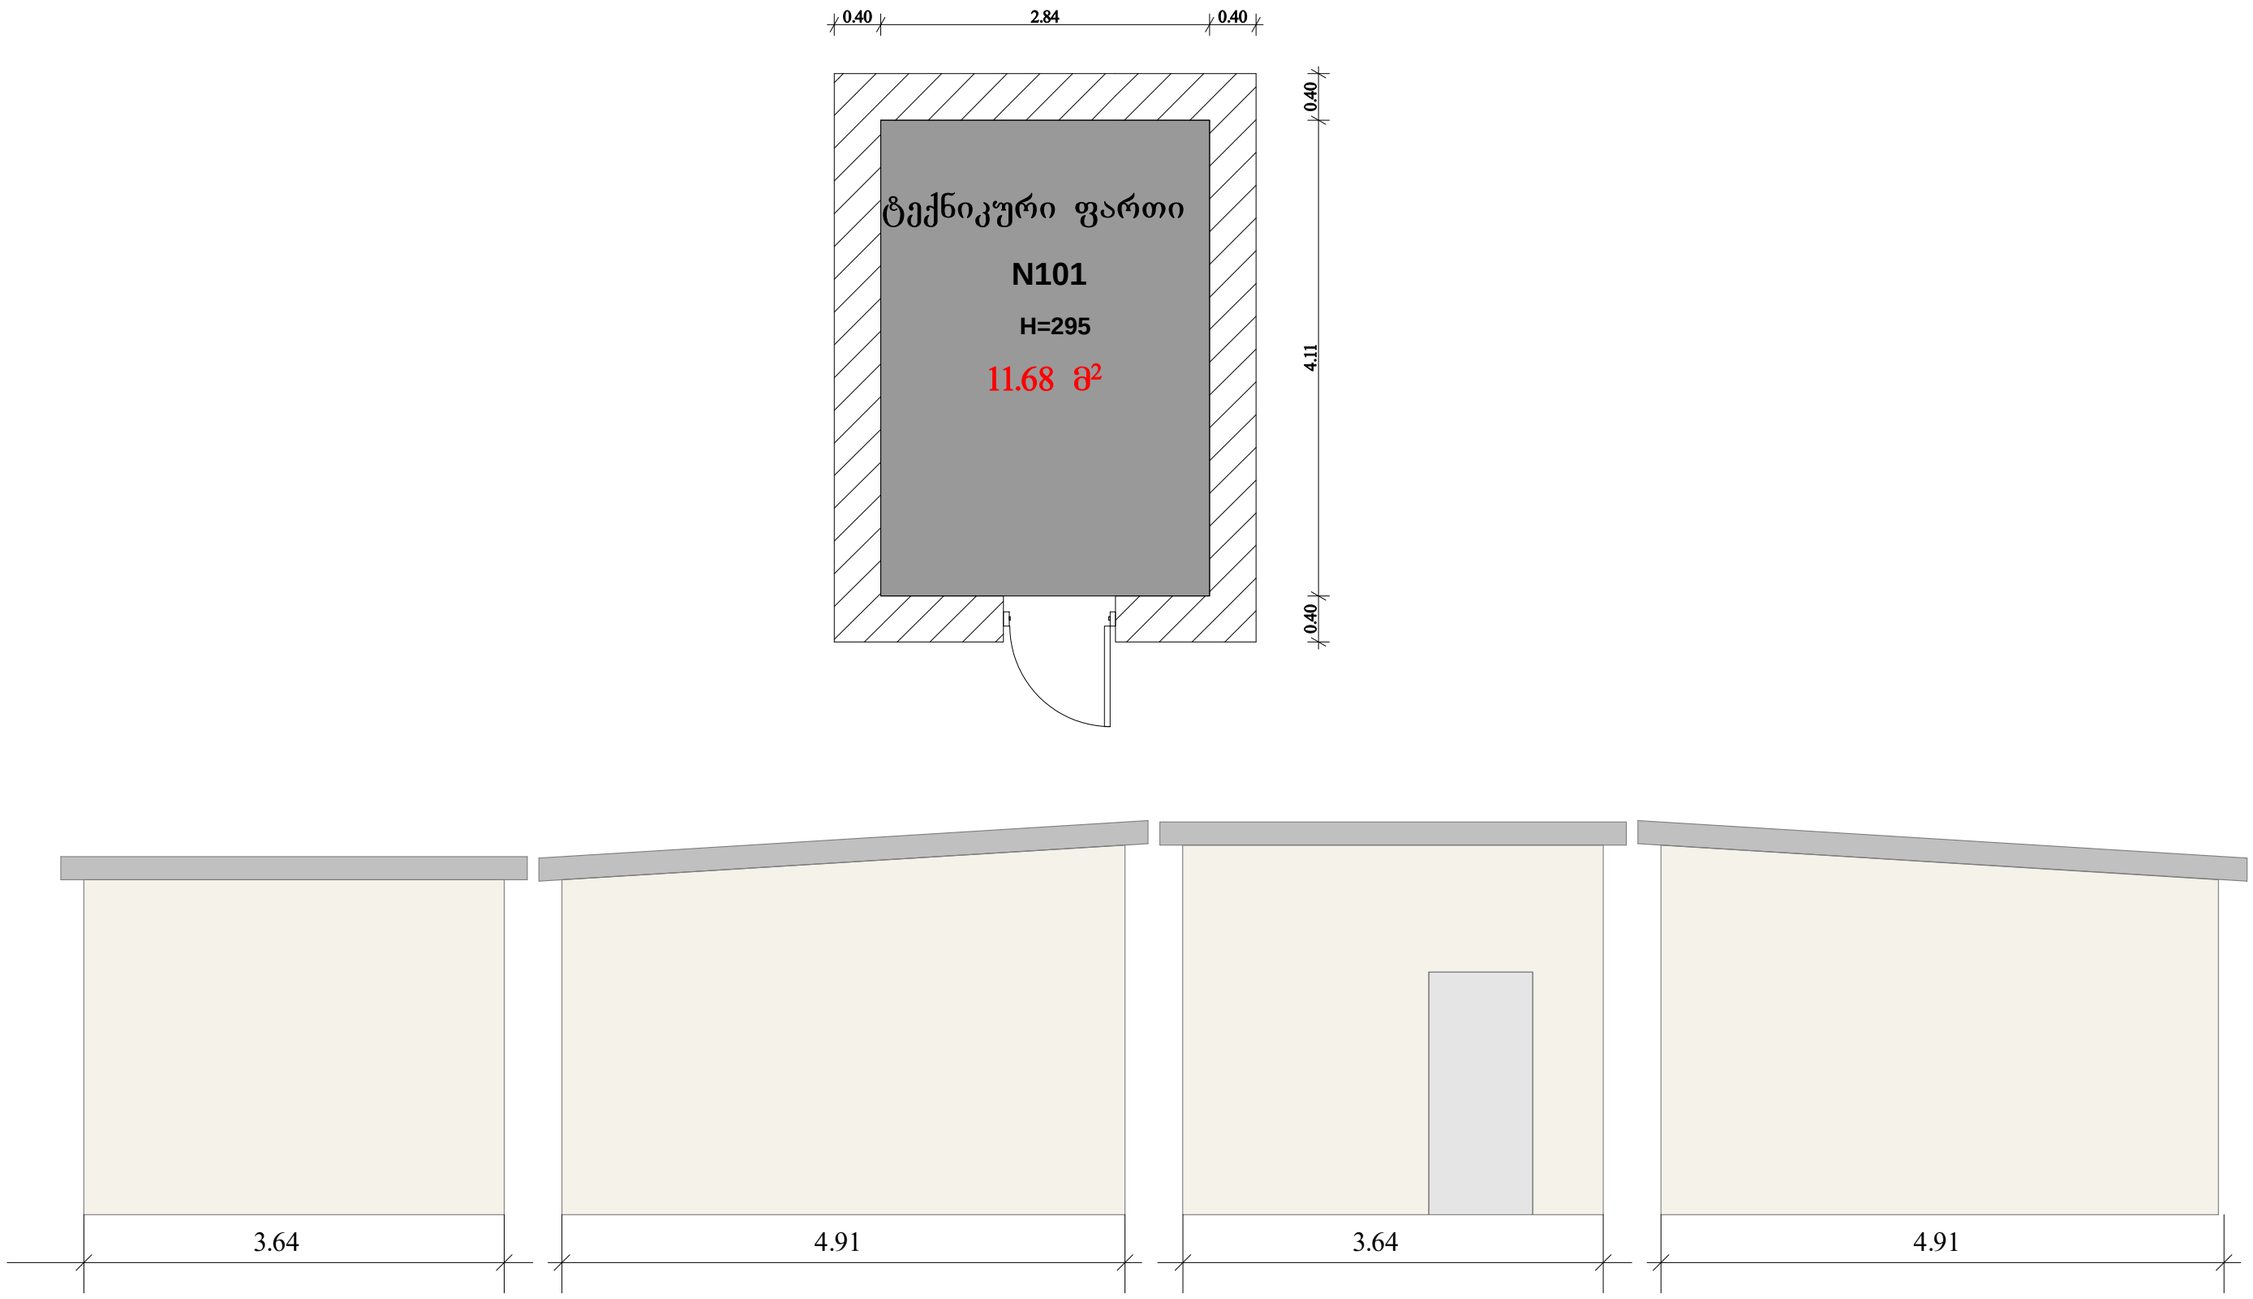

ნახაზის დასახელება:

ექსპლიკაცია:

შენიშვნა:

ობიექტის მისამართი:

ქალაქი თბილისი, 218 საჯარო სკოლა

პროექტის სახელწოდება:


საბანმანათლებლო დაწესებულებების საარქიტექტო დოკუმენტაციის მომზადება


დამკვეთი:

მუნიციპალური განვითარების ფონდი


დირექტორი		
მთავარმენეჯერი		
მაშტაბი	1:100	
შიცვლილი		
A3	2026 წელი	

სადემონტაჟო შენობა N4

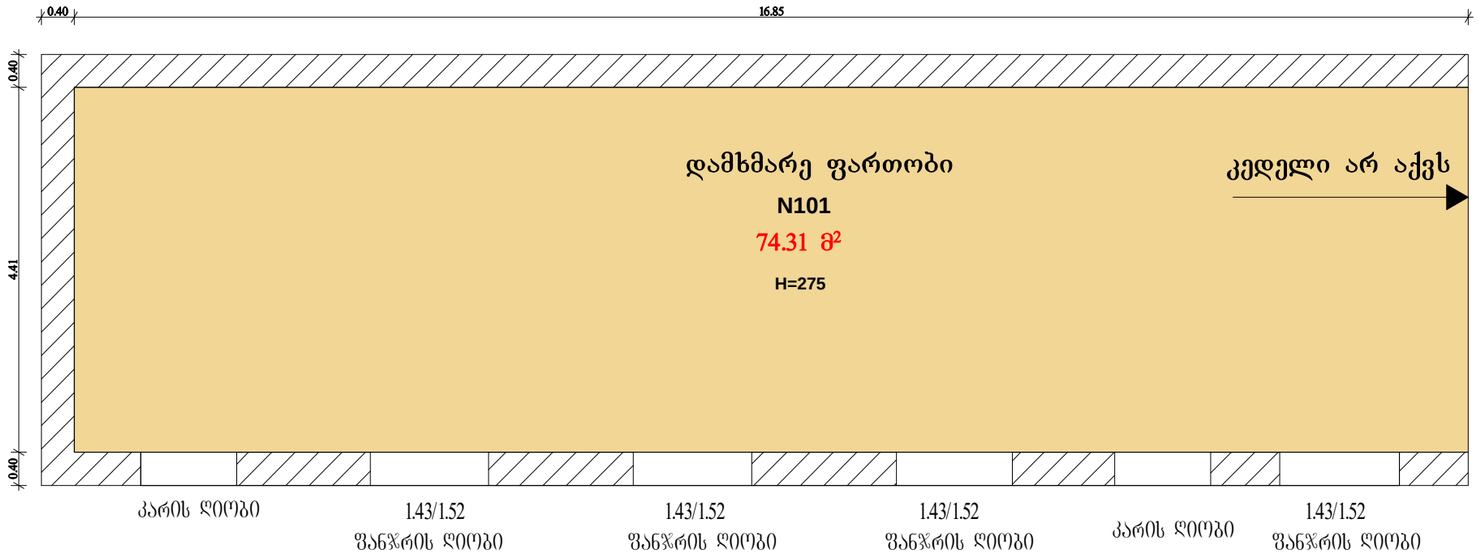

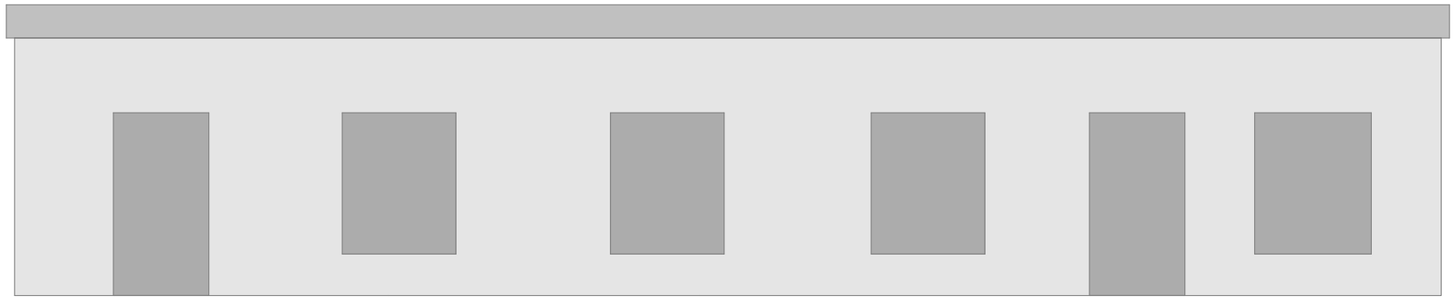



 

ნახაზის დასახელება:

ქცსალიკაცია:

შენიშვნა:

ობიექტის მისამართი:

ქალაქი ობილისი, 218 საჯარო სკოლა

პროექტის სახელწოდება:


საბანმანათლებლო დაწესებულებების საპროექტო დოკუმენტაციის მომზადება


დამკვეთი:


მუნიციპალური განვითარების ფონდი


დირექტორი		
მთავარმხატვარი		
მაშტაბი	1:100	
შაბლონი		
A3	2026 წელი	


სადემონტაჟო შენობა N5

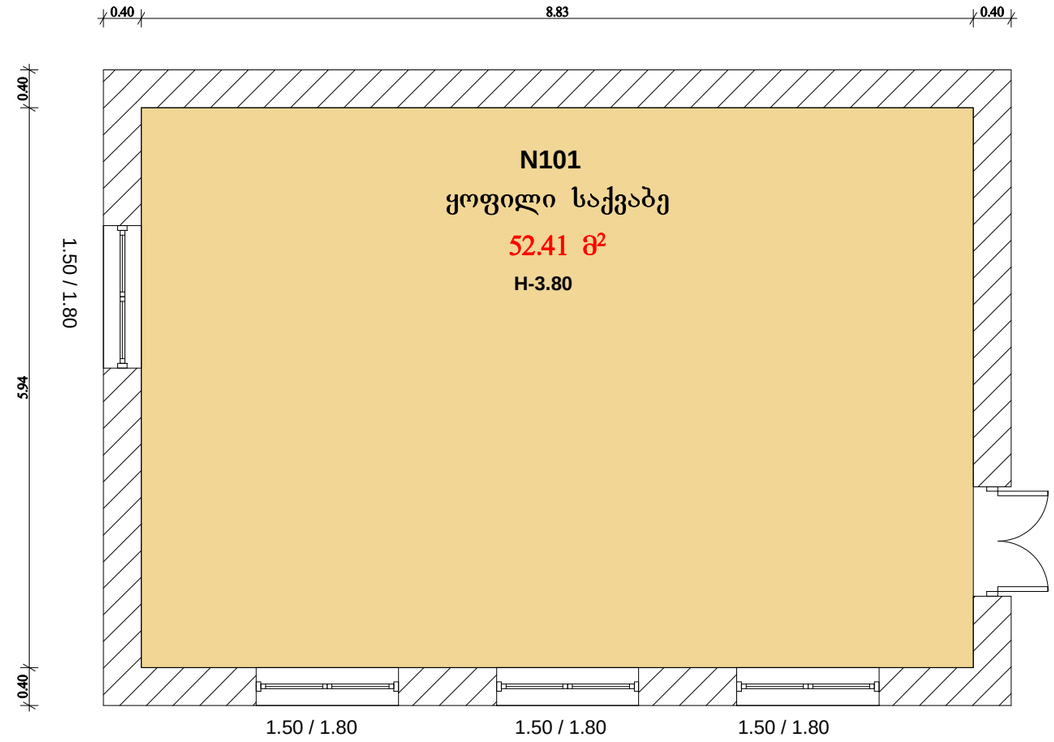

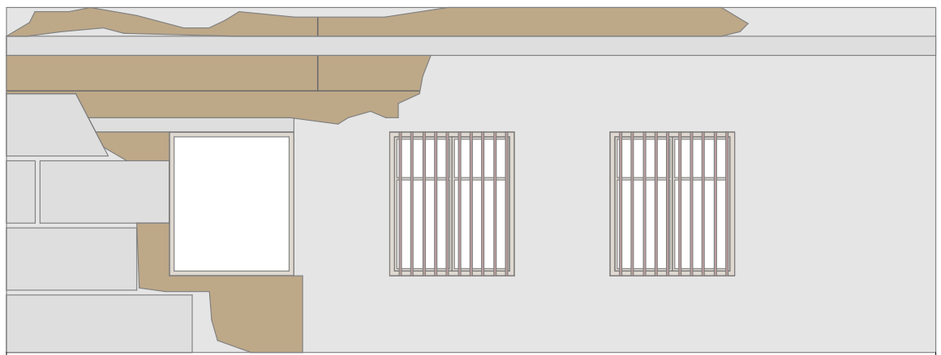

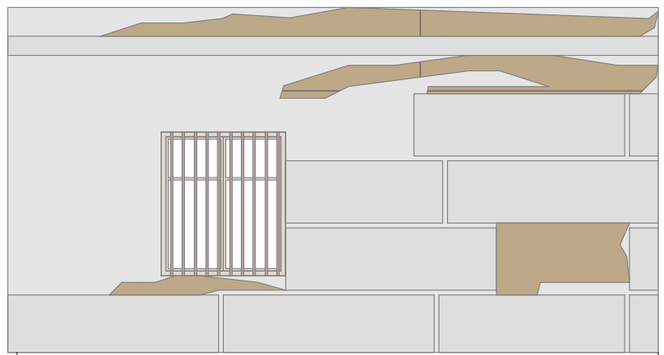

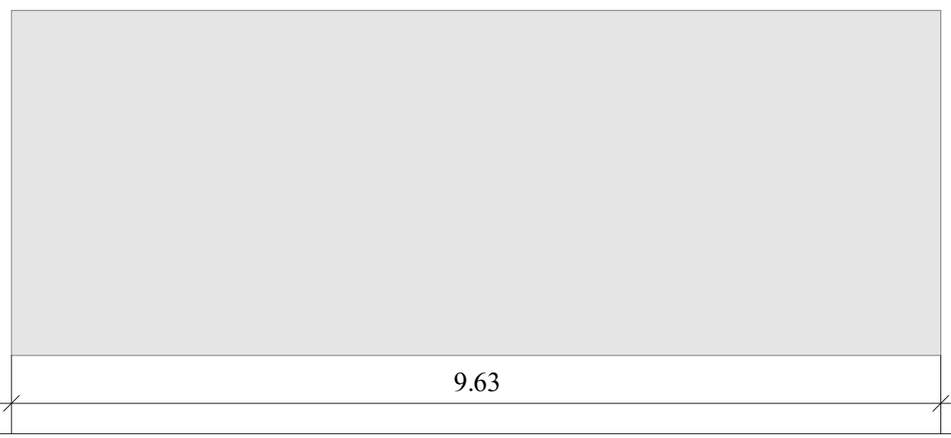

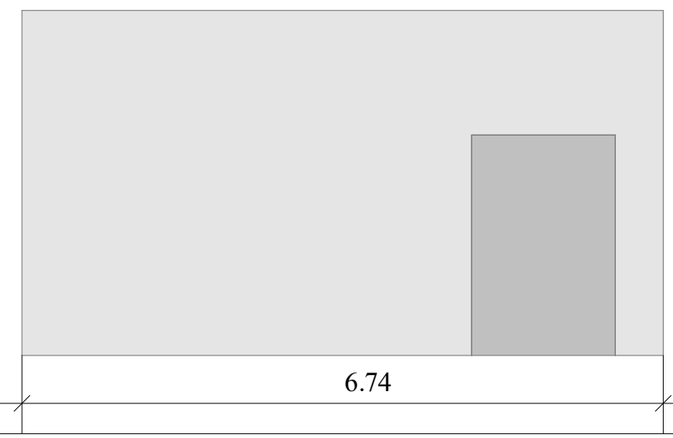

ნახაზის დასახელება:

ექსპლიკაცია:

შენიშვნა:

ობიექტის მისამართი:

ქალაქი თბილისი, 218 საჯარო სკოლა

პროექტის სახელწოდება:


საბანმანათლებლო დაწესებულებების საპროექტო დოკუმენტაციის მომზადება


დამკვეთი:

მუნიციპალური განვითარების ფონდი


დიზაინერი	
მთარგმნელი	
მაშტაბი	1:100
ფორმატი	
A3	2026 წელი

სადემონტაჟო შენობა N6

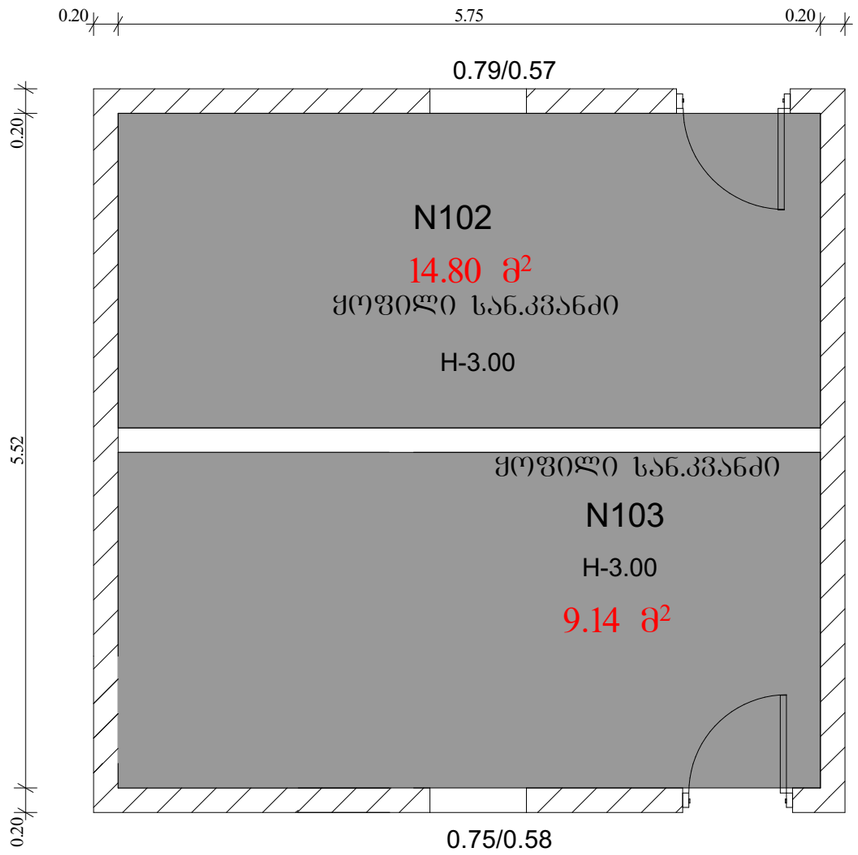

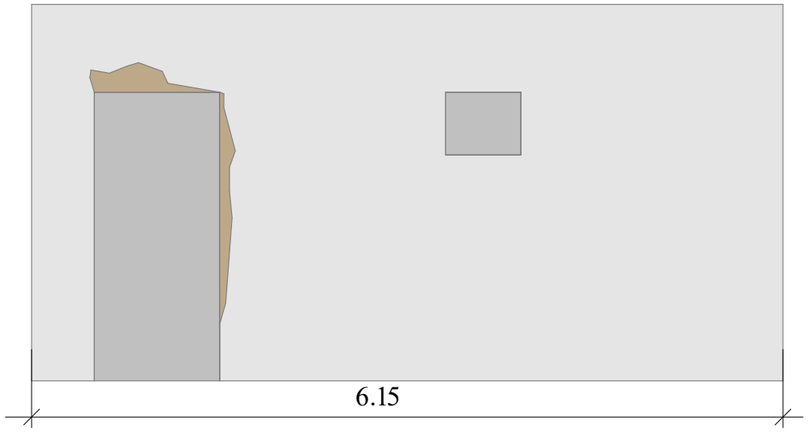



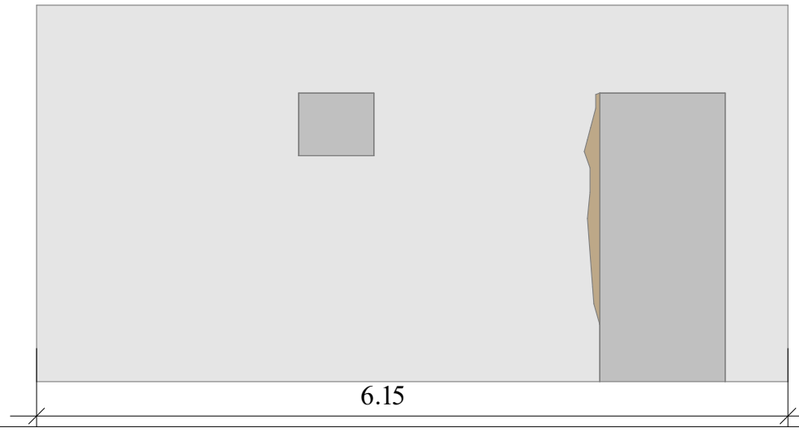



ნახაზის დასახელება:

ქცსალიკაცია:

შენიშვნა:

ობიექტის მისამართი:

ქალაქი თბილისი, 218 საჯარო სკოლა

პროექტის სახელწოდება:

საბანმანათლებლო დაწესებულებების საპროექტო დოკუმენტაციის მომზადება

დამკვეთი:

შუნიციპალური განვითარების ფონდი

დირექტორი		
მთავარმხატვარი		
მაშტაბი	1:100	
შეკვეთა		
A3	2026 წელი	

ქ. თბილისის N218 საჯარო სკოლის რეკონსტრუქციის პროექტი

ს.კ. 81.05.02.701

სამონტაჟო ნაწილი

გენ. გეგმა



ნახაზის დასახელება:

ექსპლიკაცია:

შენიშვნა:

ობიექტის მისამართი:

ძალაძი ობილისი, 218
საჯარო სკოლა

პროექტის სახელწოდება:

საგანმანათლებლო
დაწესებულებების
საპროექტო დოკუმენტაციის
შემზადება

დამკვეთი:

მუნიციპალური განვითარების
ფონდი

დირექტორი		
მთავარპროექტორი		
მაშტაბი	1:100	
შესრულდა		
A3	2026 წელი	