ქ. თბილისის N218 საჯარო სკოლის რეკონსტრუქციის პროექტი

ს.კ. 81.05.02.701

არსებული შენობის ანაზომი

ჭრილი

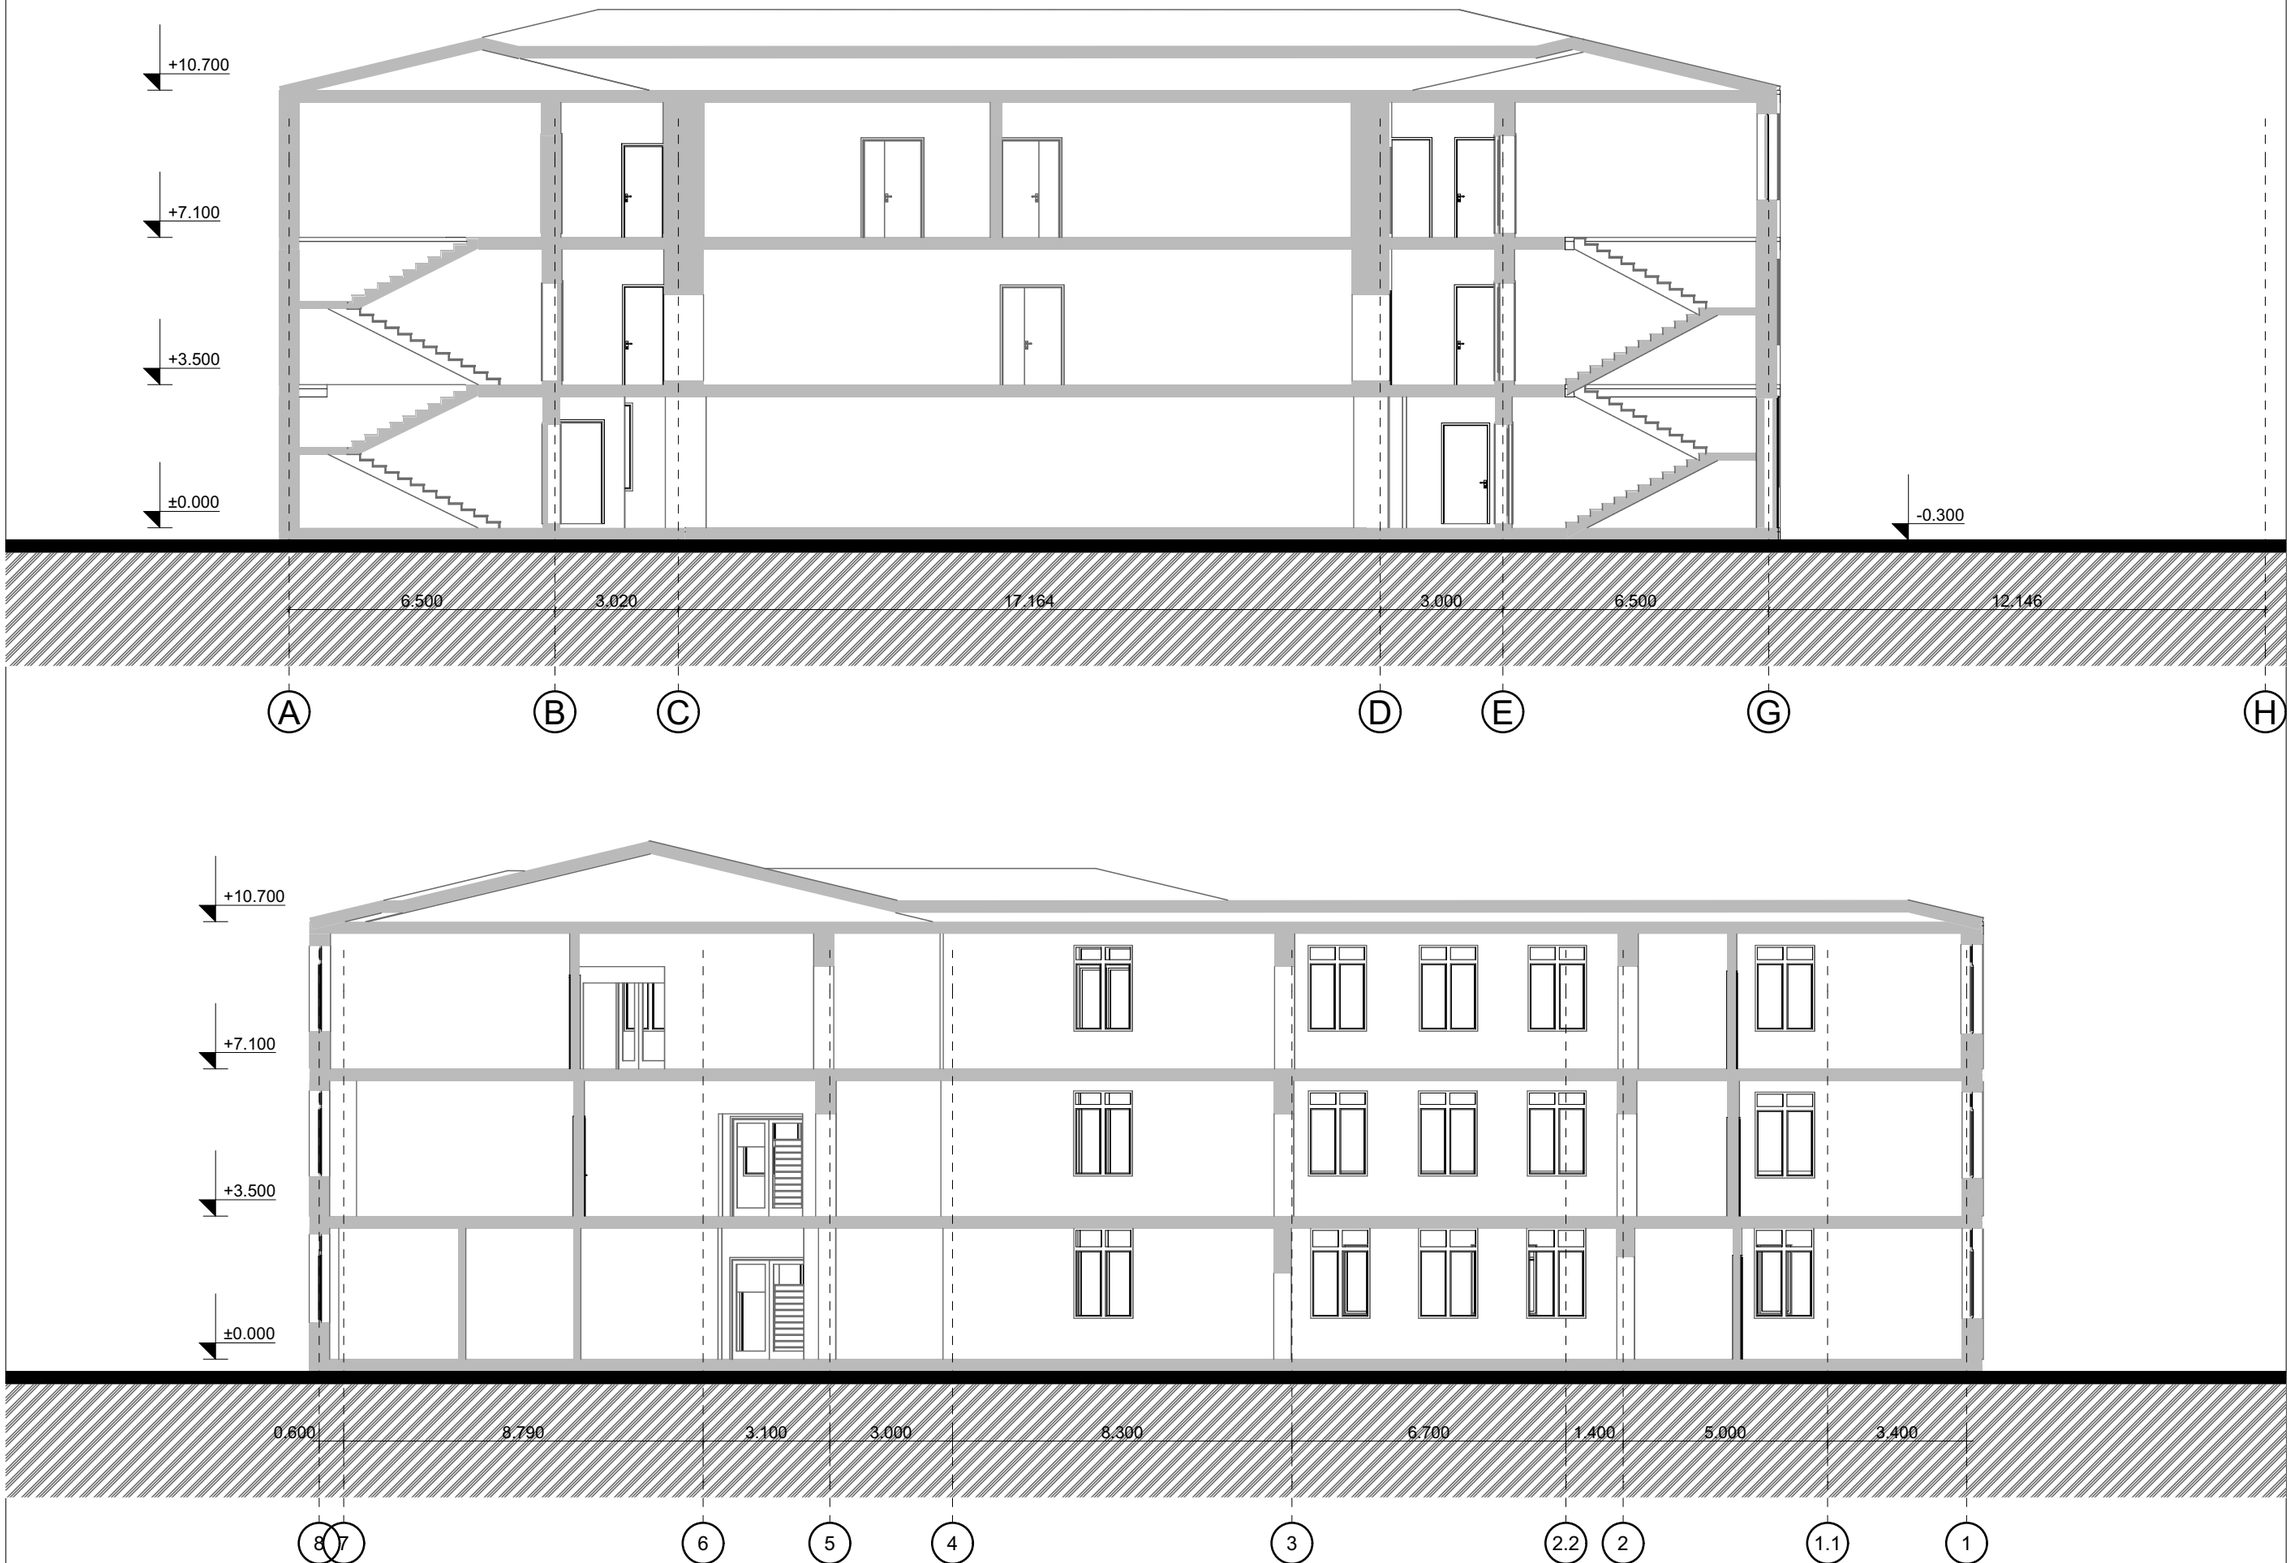

ნახაზის დასახელება:

ქქსალიკაცია:

შენიშვნა:

ობიექტის მისამართი:

ქალაქი თბილისი, 218 საჯარო სკოლა

პროექტის სახელწოდება:

საბანმანათლებლო დაწესებულებების საპროექტო დოკუმენტაციის მომზადება

დამკვეთი:

შუნიციპალური განვითარების ფონდი

დირექტორი	
მთავარინჟინერი	
მაშტაბი	1:100
შესრულდა	
A3	2026 წელი

ქ. თბილისის N218 საჯარო სკოლის რეკონსტრუქციის პროექტი

ს.კ. 81.05.02.701

სამონტაჟო ნაწილი

ჭრილი

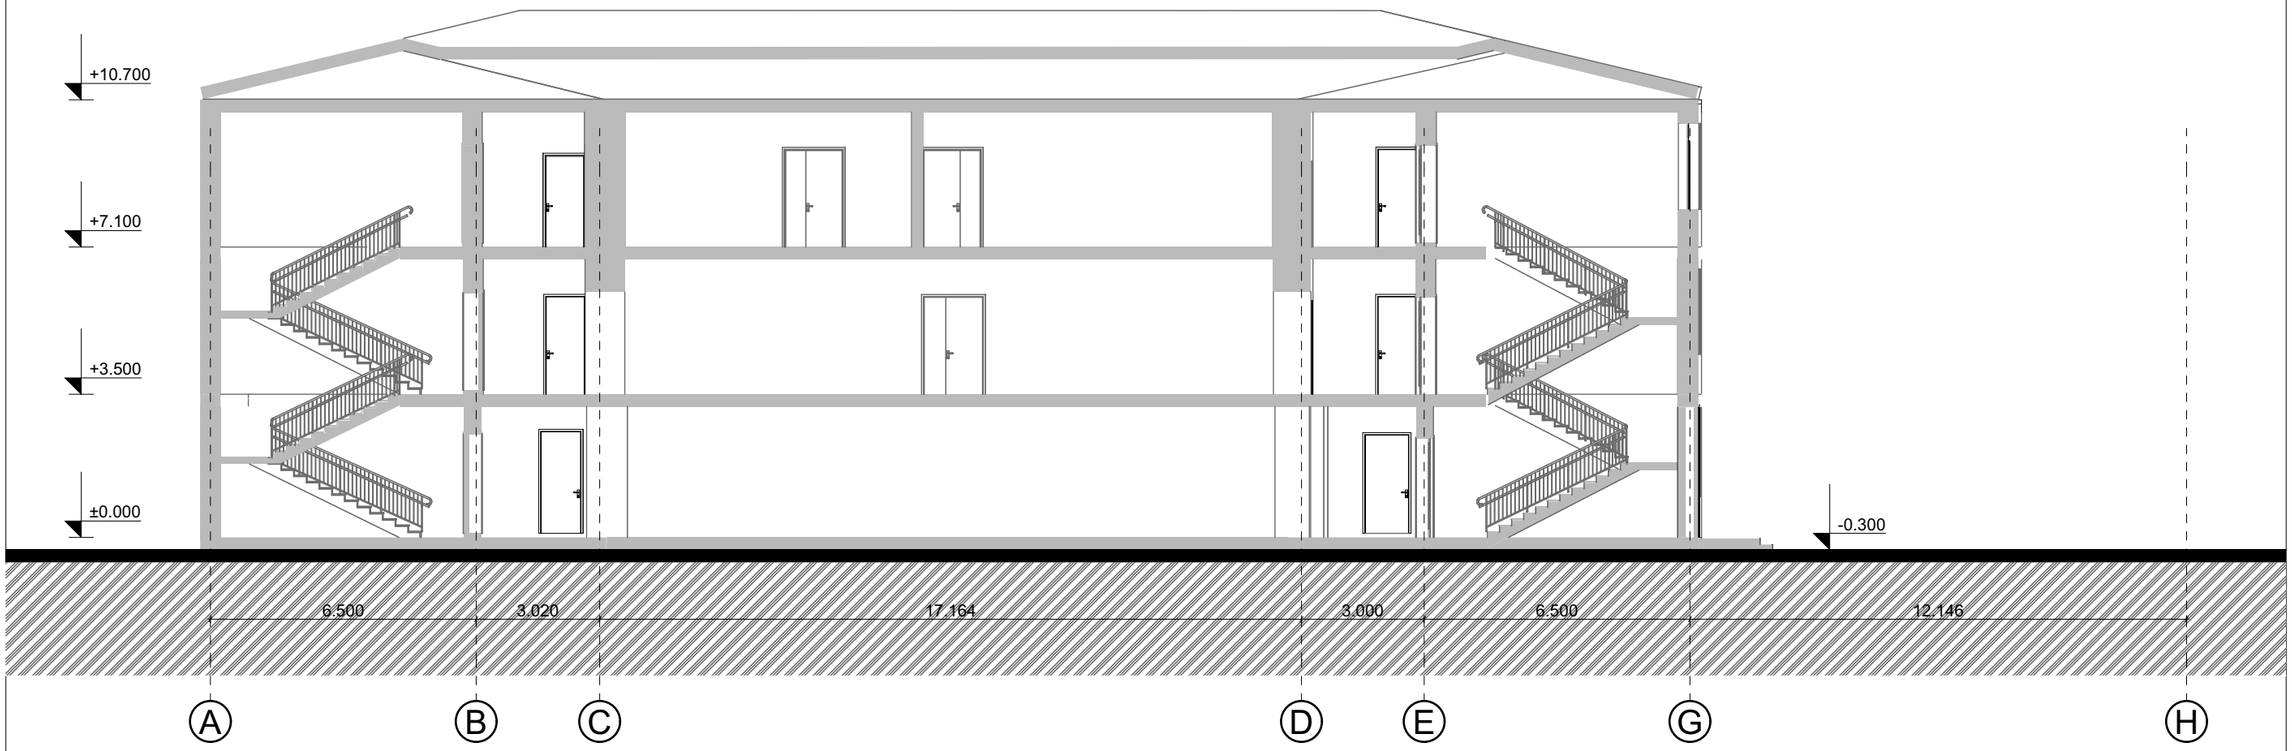



ნახაზის დასახელება:

ექსპლიკაცია:

შენიშვნა:

ობიექტის მისამართი:

ქალაქი თბილისი, 218 საჯარო სკოლა

პროექტის სახელწოდება:

საბანმანათლებლო დაწესებულებების საპროექტო დოკუმენტაციის მომზადება

დამკვეთი:

მუნიციპალური განვითარების ფონდი

დიზაინერი		
მისაერთებელი		
მაშტაბი	1:100	
შარცვლი		
A3	2026 წელი	