
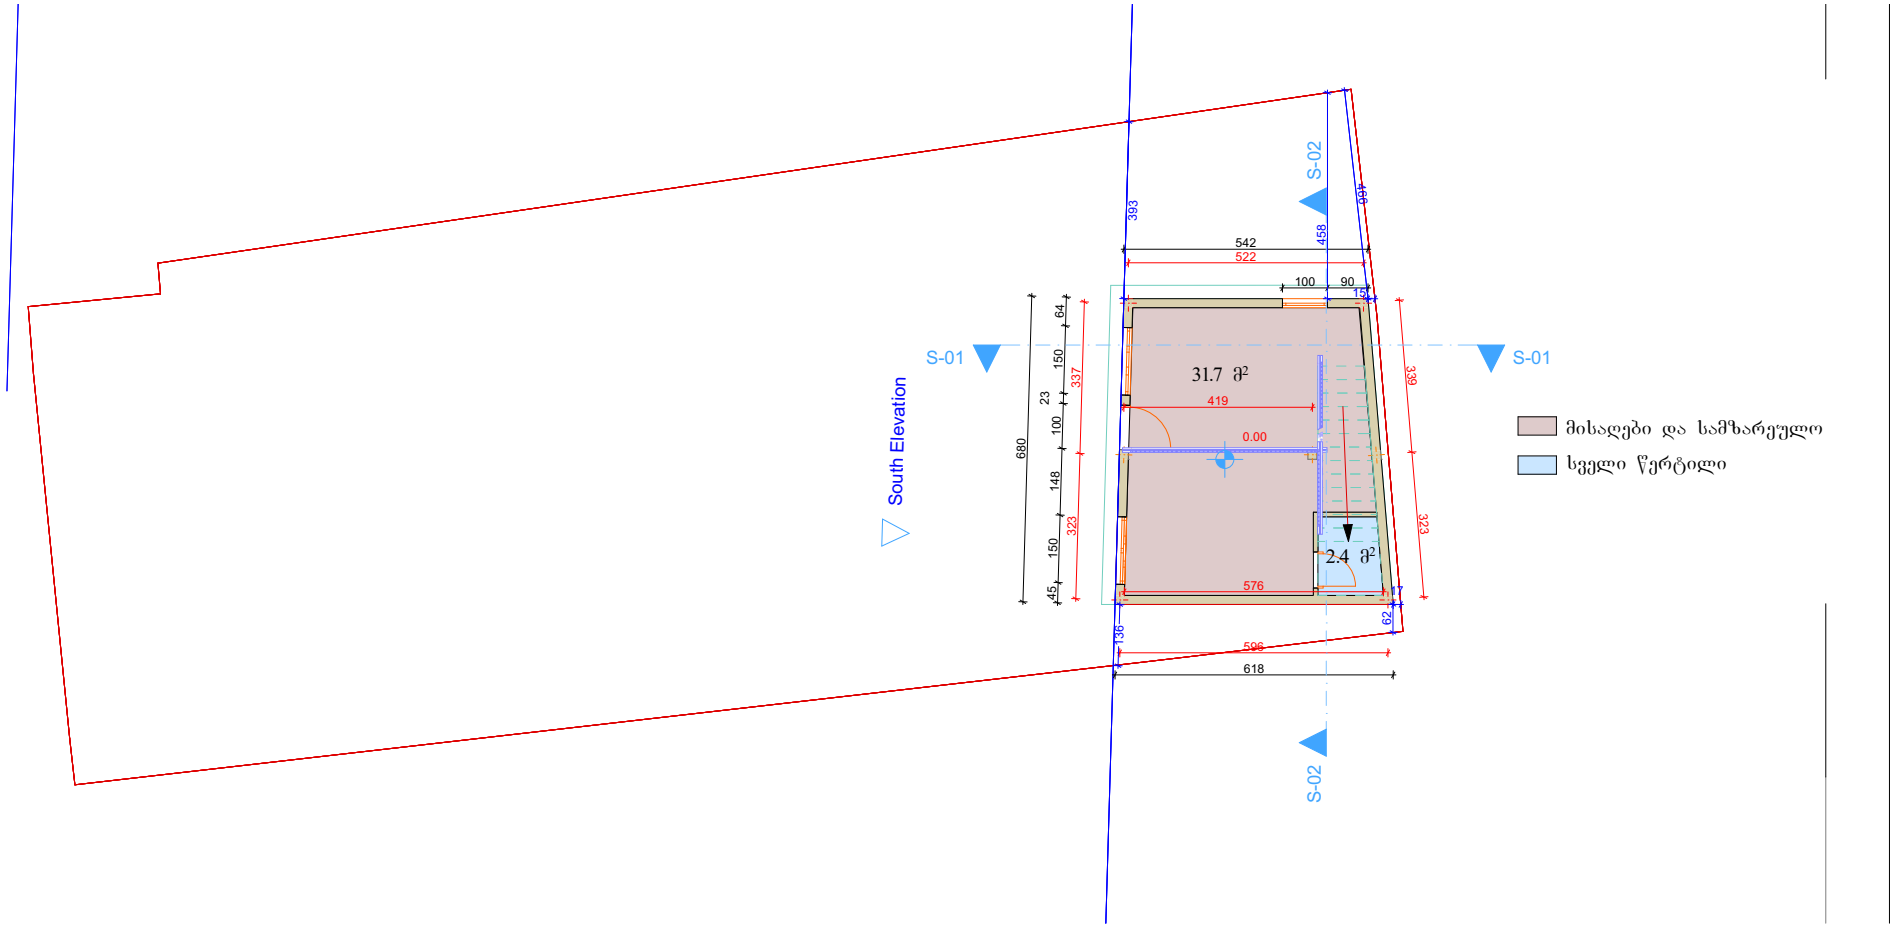



ლითონის ნაცრისფერი კარ-ფანჯარა
შეღებვა შელესვა **RAL9016; 9004**



S-02
S-01
S-01
South Elevation
S-02
393
458
166
542
522
100
90
15
64
150
23
100
148
150
45
680
337
323
31.7 მ²
419
0.00
2.4 მ²
576
339
323
62
17
138
596
618
მისაღები და სამზარეულო
სველი წერტილი



S-02
542
S-01
S-01
South Elevation
337
680
323
+2.60
419
20.1 მ²
596
618
S-02
საძინებელი
ანტრესოლი
20.1 მ²

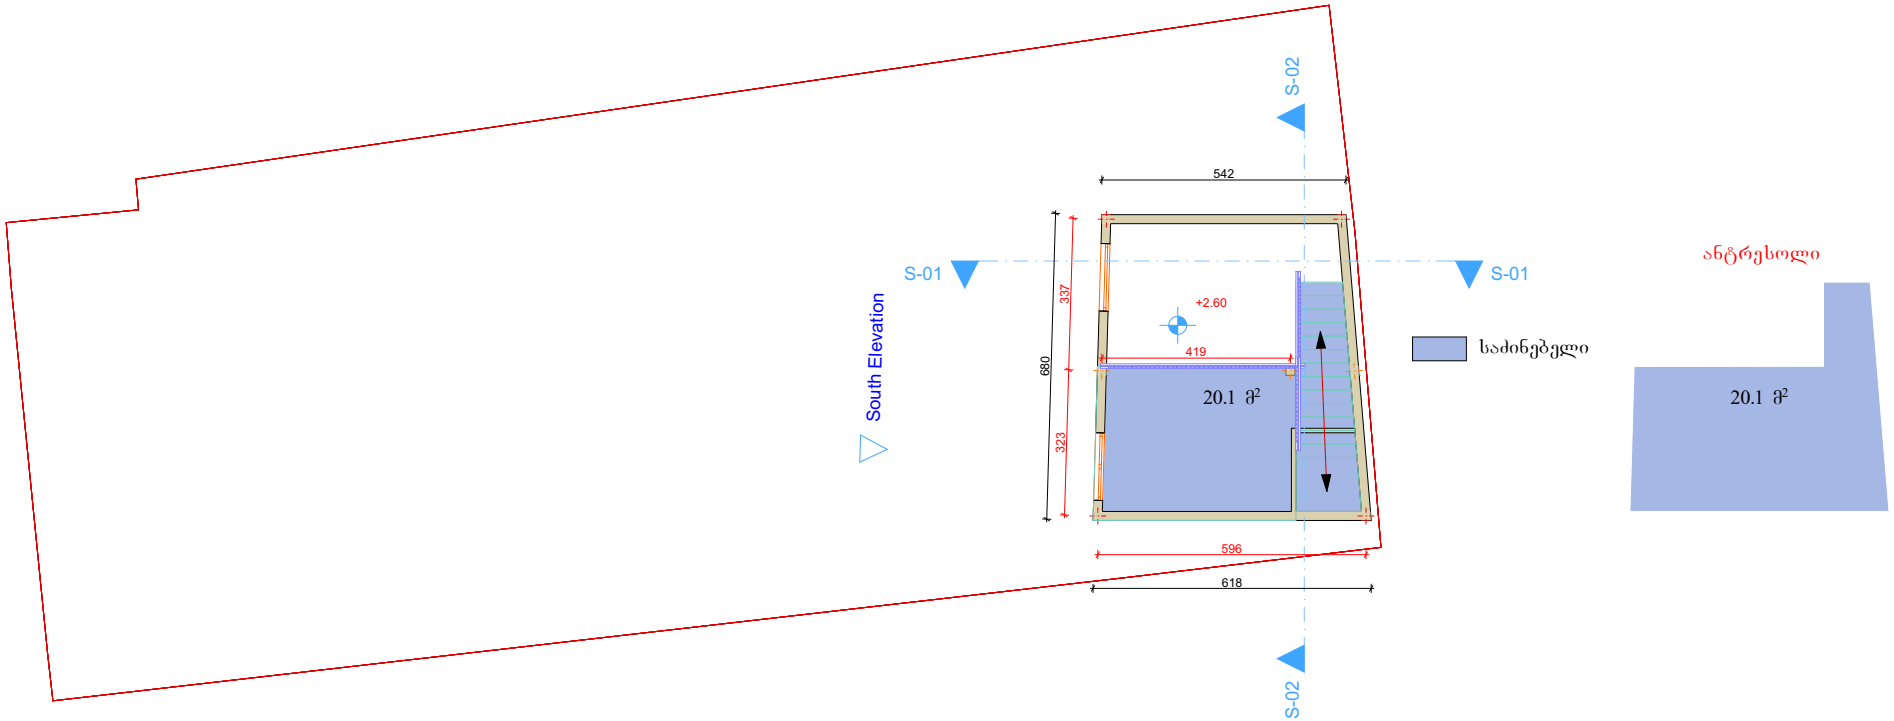


ანტრესოლი

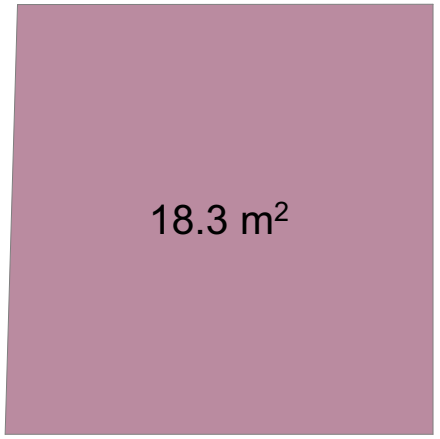

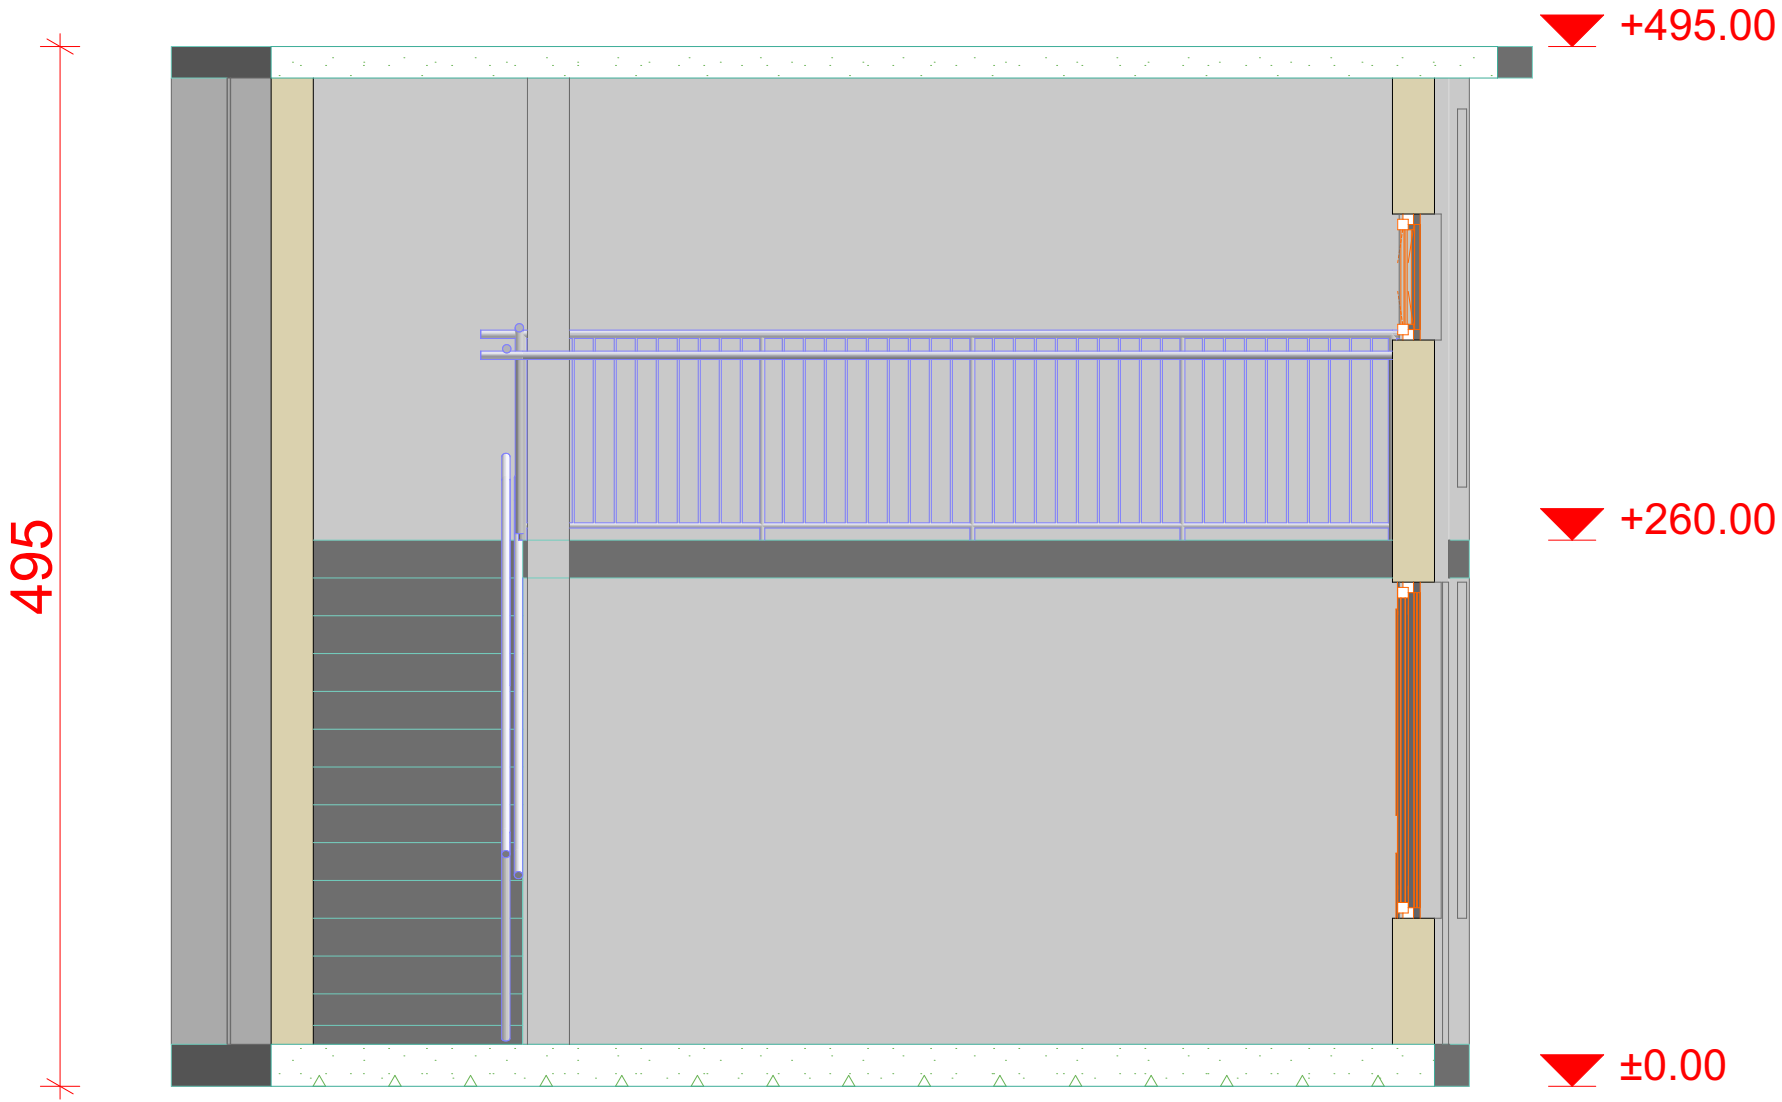
495
+495.00
+260.00
±0.00

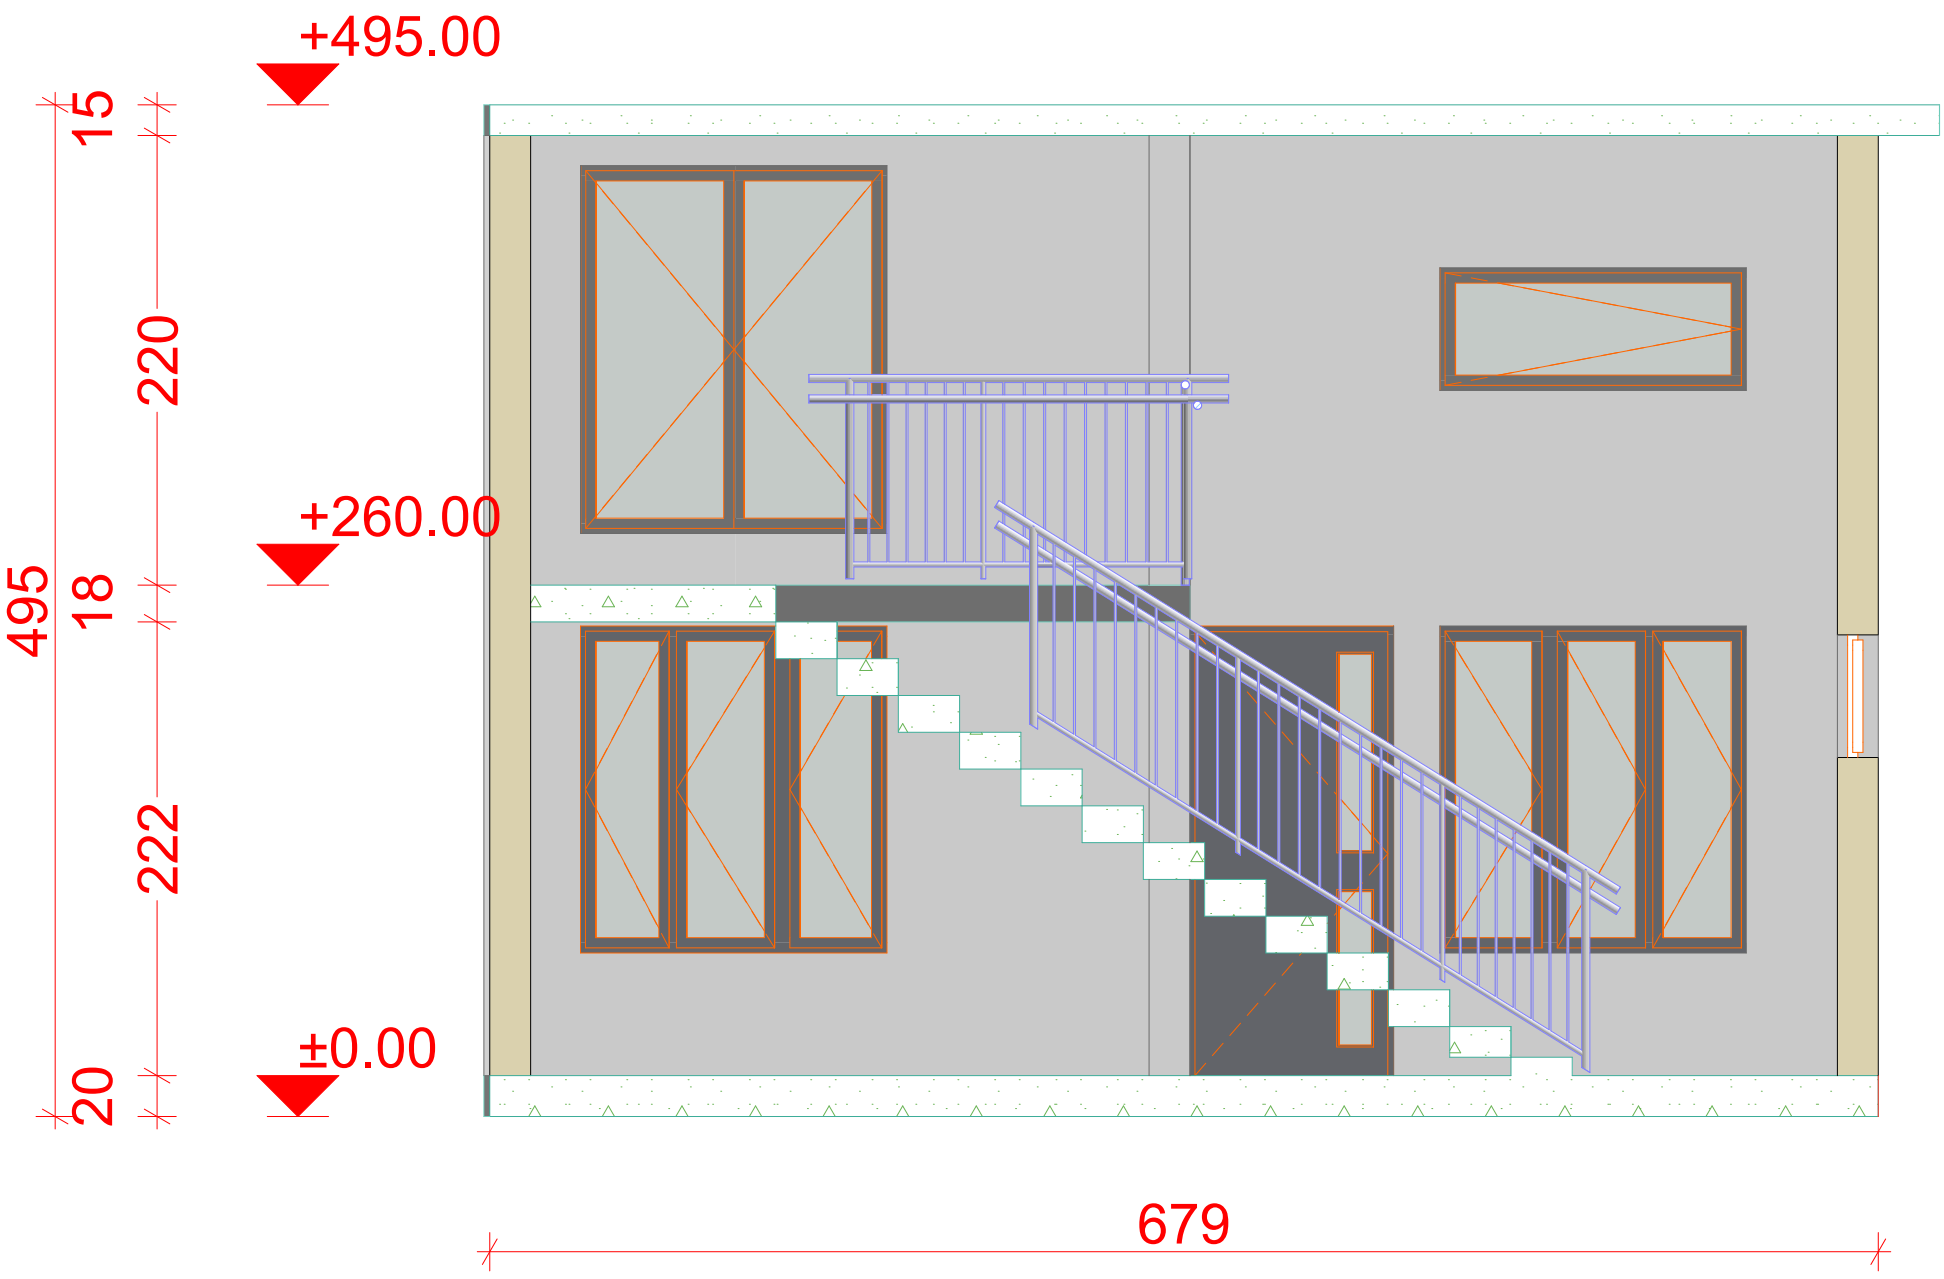
+495.00
+260.00
±0.00
15
220
18
222
20
495
679



+495.00
+260.00
±0.00
495
15
220
18
222
20
679

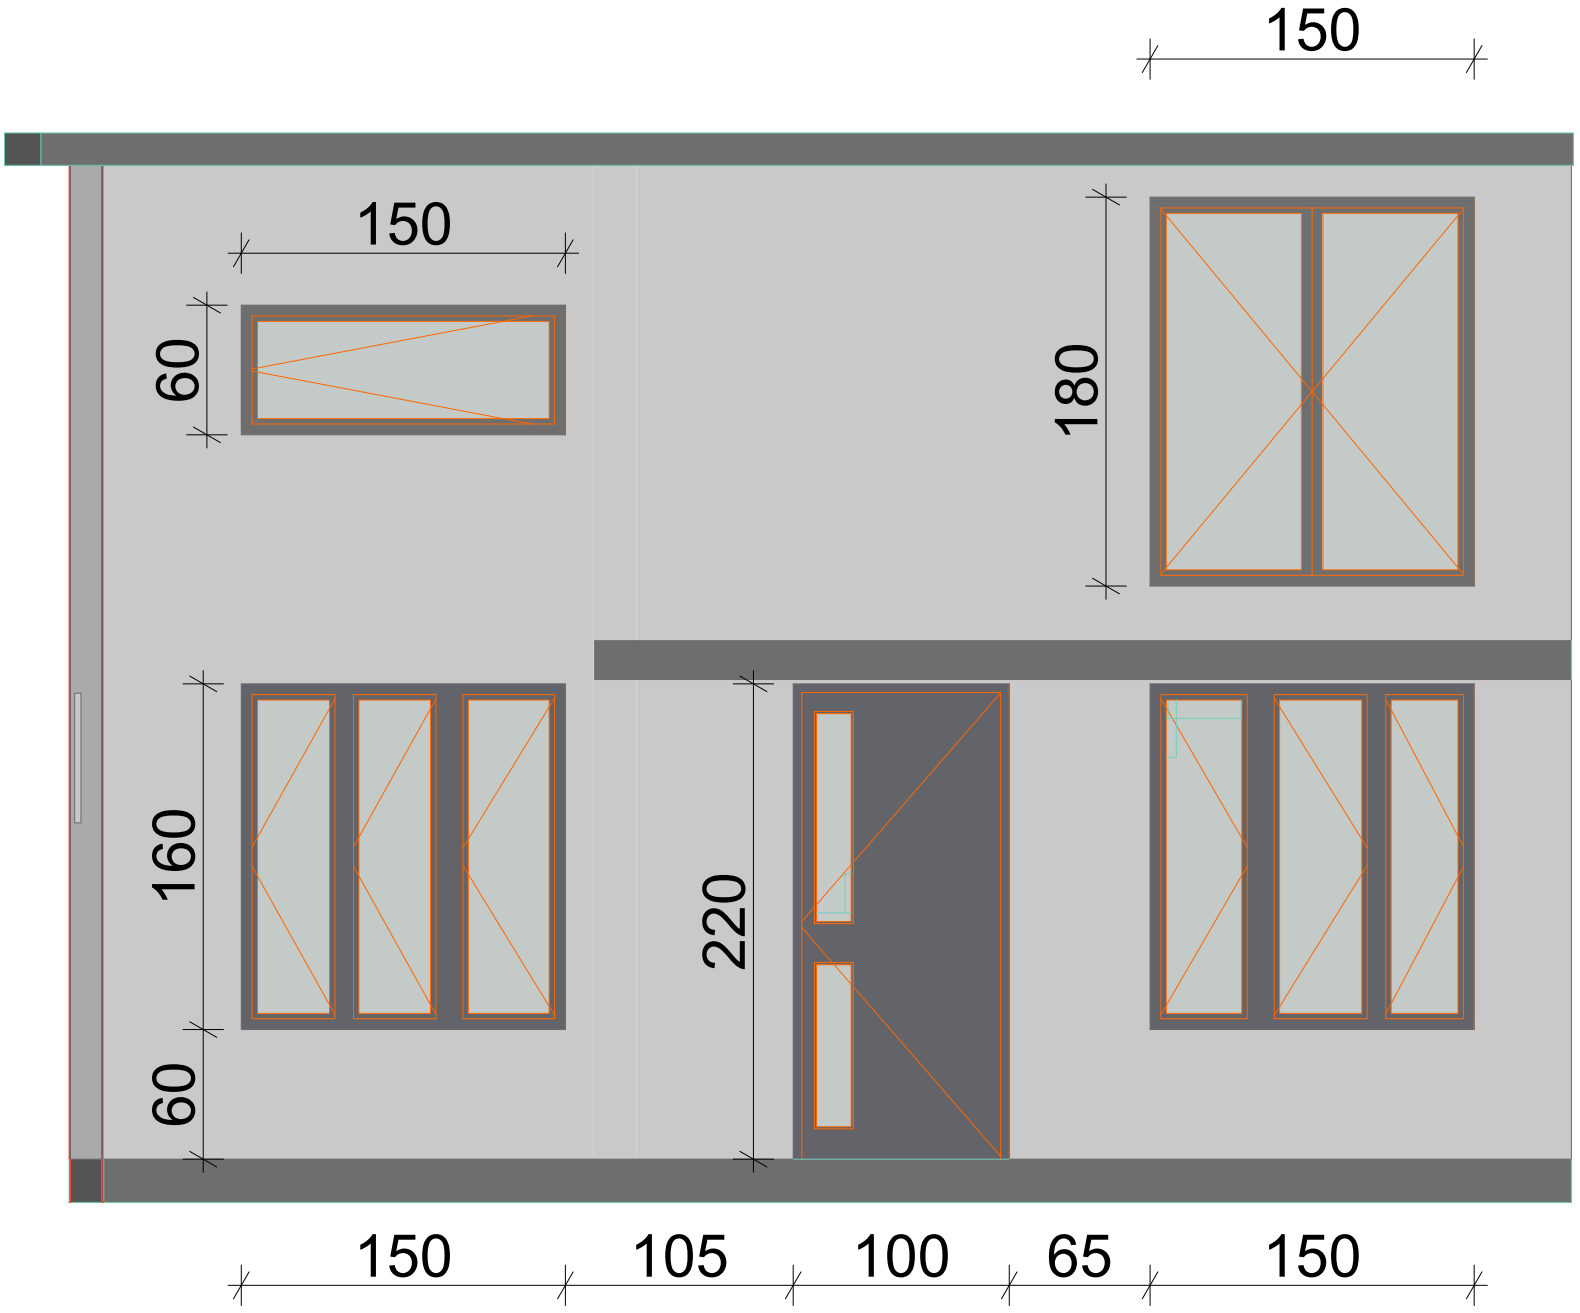
150
150
60
180
160
60
220
150
105
100
65
150

882016623704 საკადასტრო გეგმა

საჯარო რეესტრის ეროვნული

საკადასტრო კოდი:	01.19.18.005.121	ნაკვეთის დანიშნულება :	არასასოფლო სამეურნეო
განცხადების ნომერი	882016623704		349 .მ (WGS 84 / UTM zone 38N)
მომზადების თარიღი	20/09/2016		

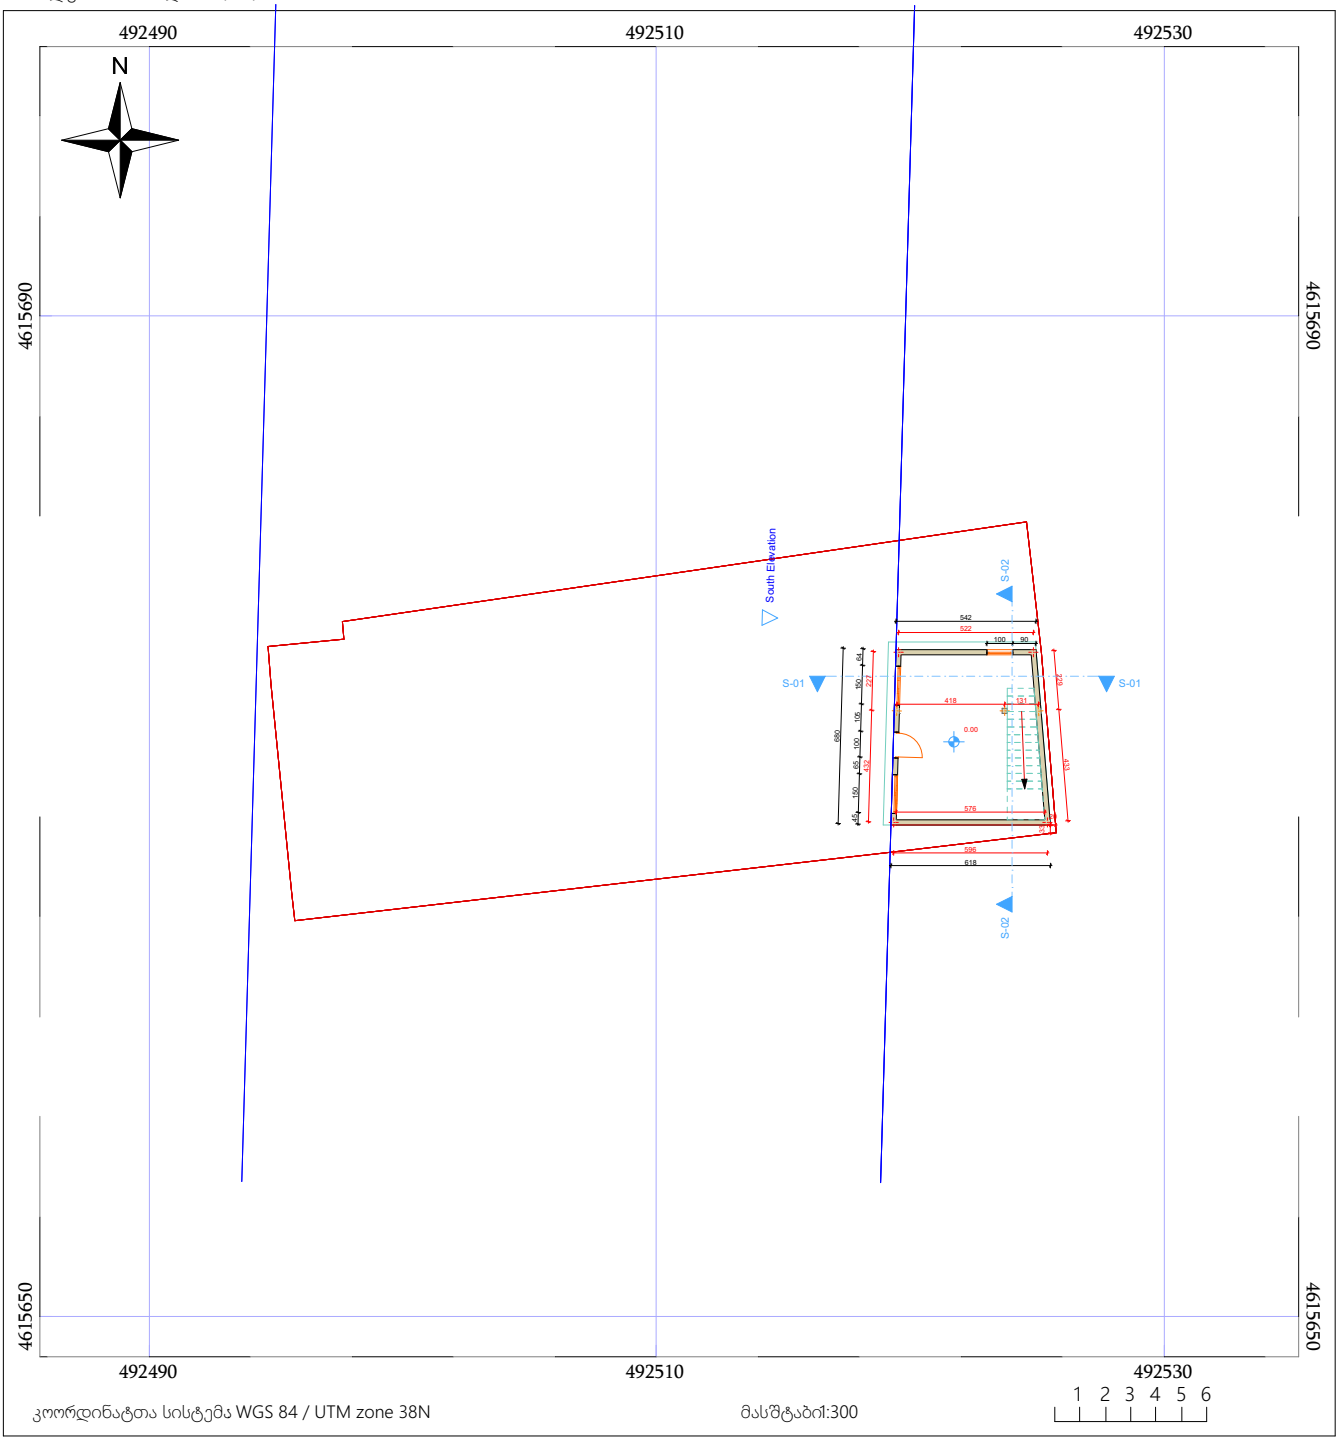

კოორდინატთა სისტემა WGS 84 / UTM zone 38N

მასშტაბი1:300

1 2 3 4 5 6

ნაკვეთის საკადასტრო საზღვარი

ხაზობრივი ნაგებობა

ტყის ფონდი

05/25 /


05/25 მშენებარე ნაგებობა

220 კმ. ეზ. "ვაშია"
25.2
011918005121
25.2
საპროექტო შენობა


ანტრესოლი

I სართული


ფანჯარა №4

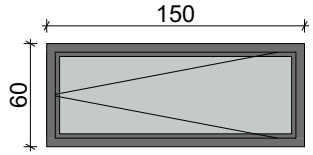


ფანჯარა №3

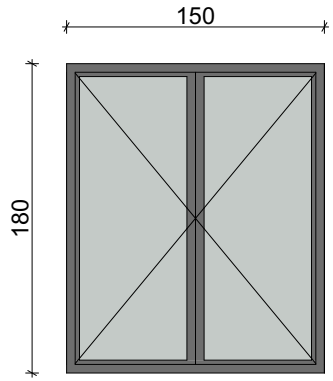


ფანჯარა №1

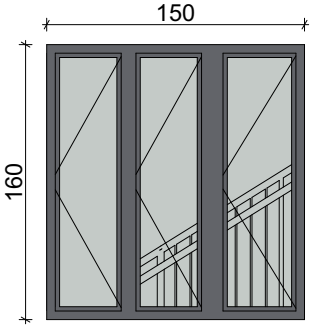


კარი №1

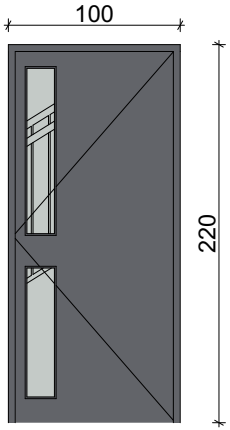

ფანჯარა №2

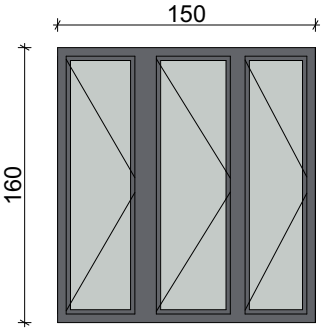

ფანჯარა №5

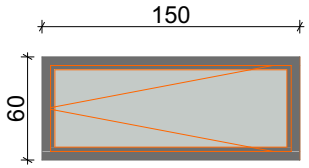

მოაჯირი №1

